


ს ა ქ ა რ თ ვ ე ლ ო



არქიტექტურული-სამშენებლო პროექტი


ამბულატორია

I სართულის გეგმა მ 1/100

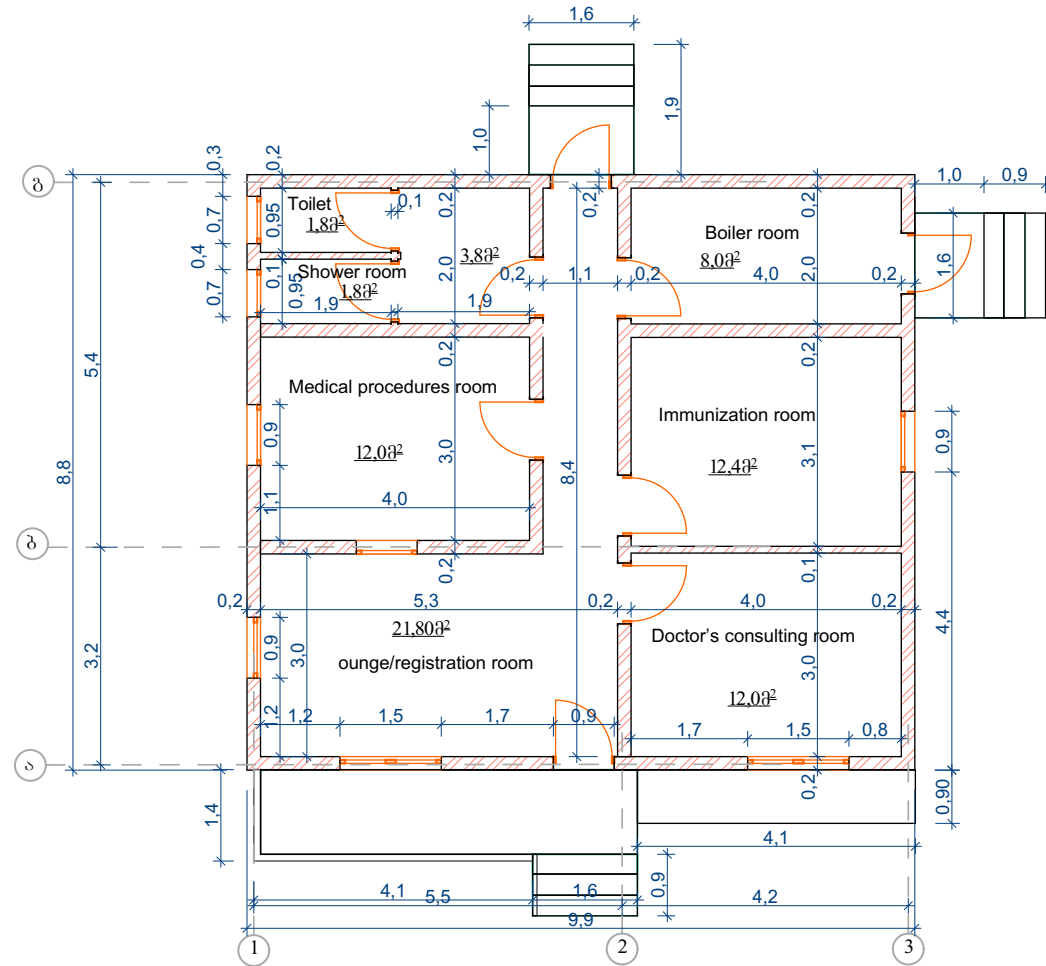


				საცხოვრებელი სახლი		დამკვეთი	
						სტადია	ფურცელი
						ფურცლები	
შემსრულებელი	დ.ელიავა			გეგმა მ 1/100		შ.პ.ს. "პროფესიონალი-33"	


ფასადი 1-2 1/100

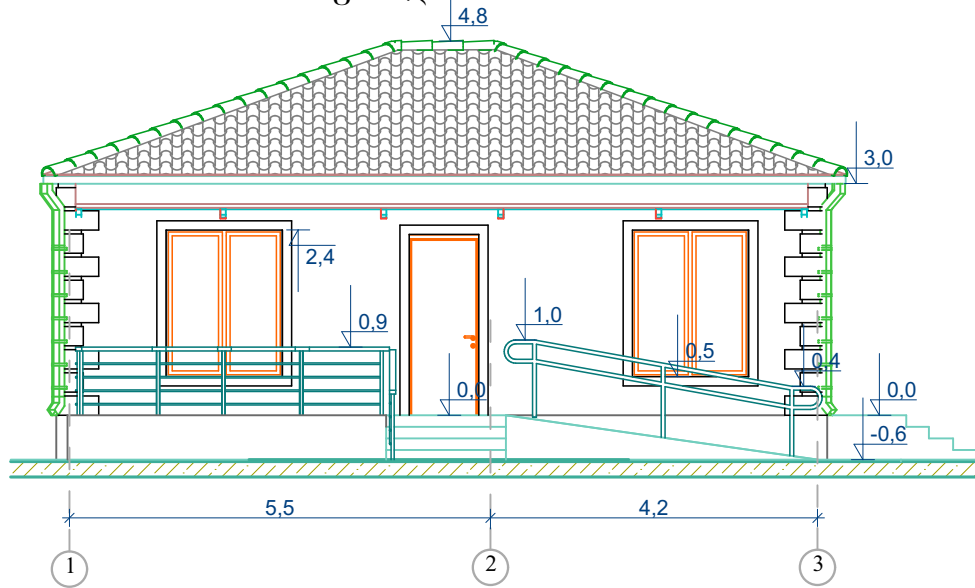


ფასადი 2-1 1/100

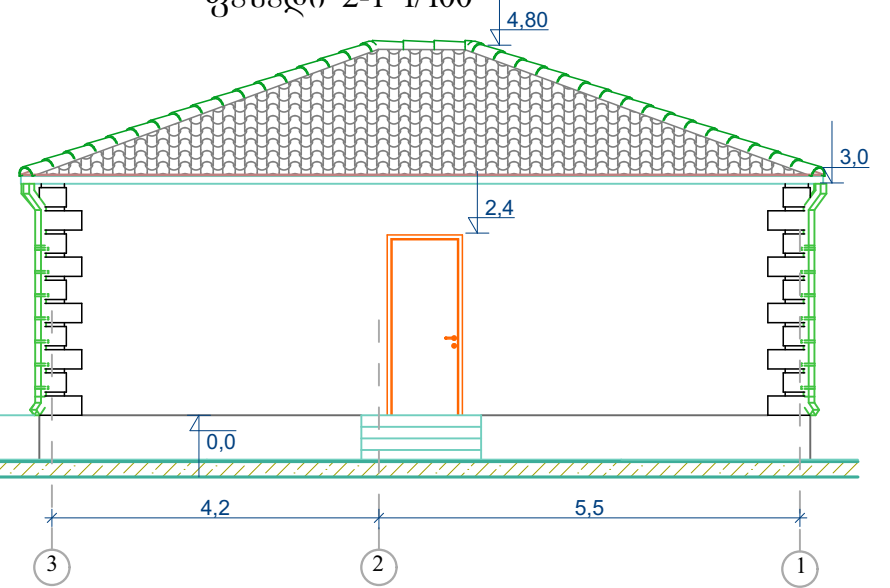


ფასადი ბ-ა 1/100

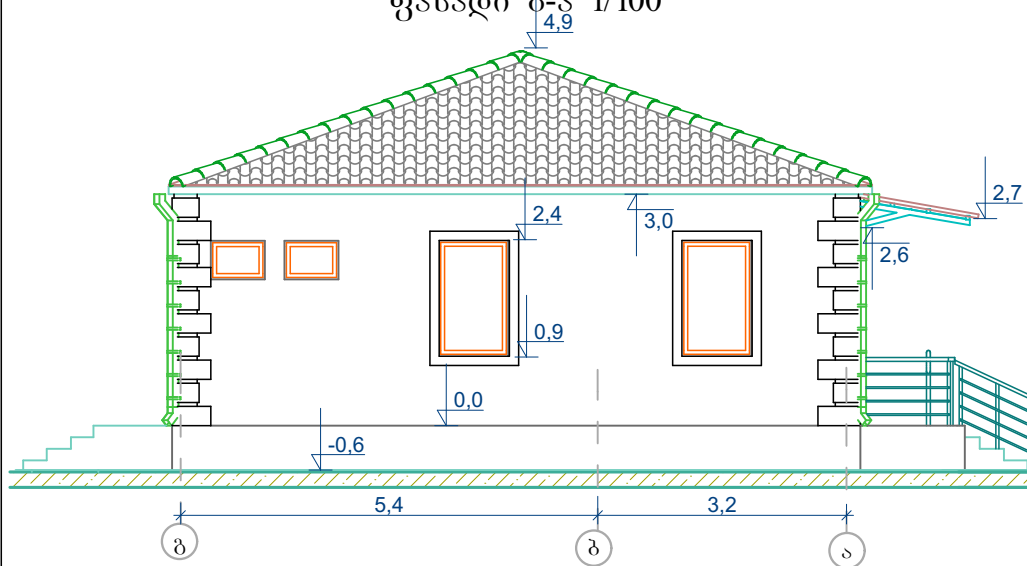


ფასადი ა-ბ 1/100

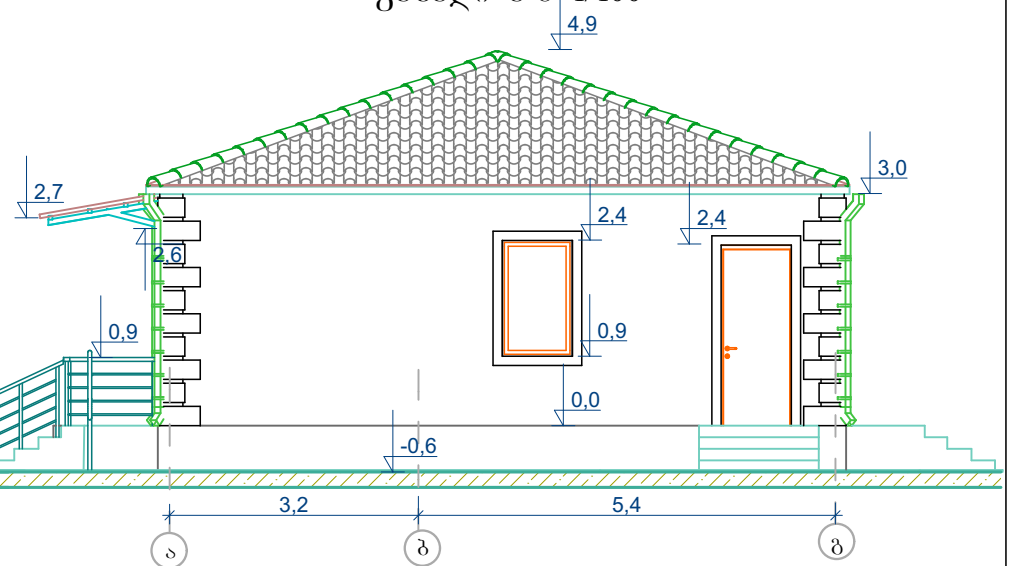


				საცხოვრებელ სახლი		დამკვეთი	
						ზუგდიდის მუნიციპალიტეტი	
შემსრულებელი	დ.ელიაშვილი			კრილი 1/100	სტადია	ფურცელი	ფურცელი
					შ.პ.ს "პროექტინალი-33"		

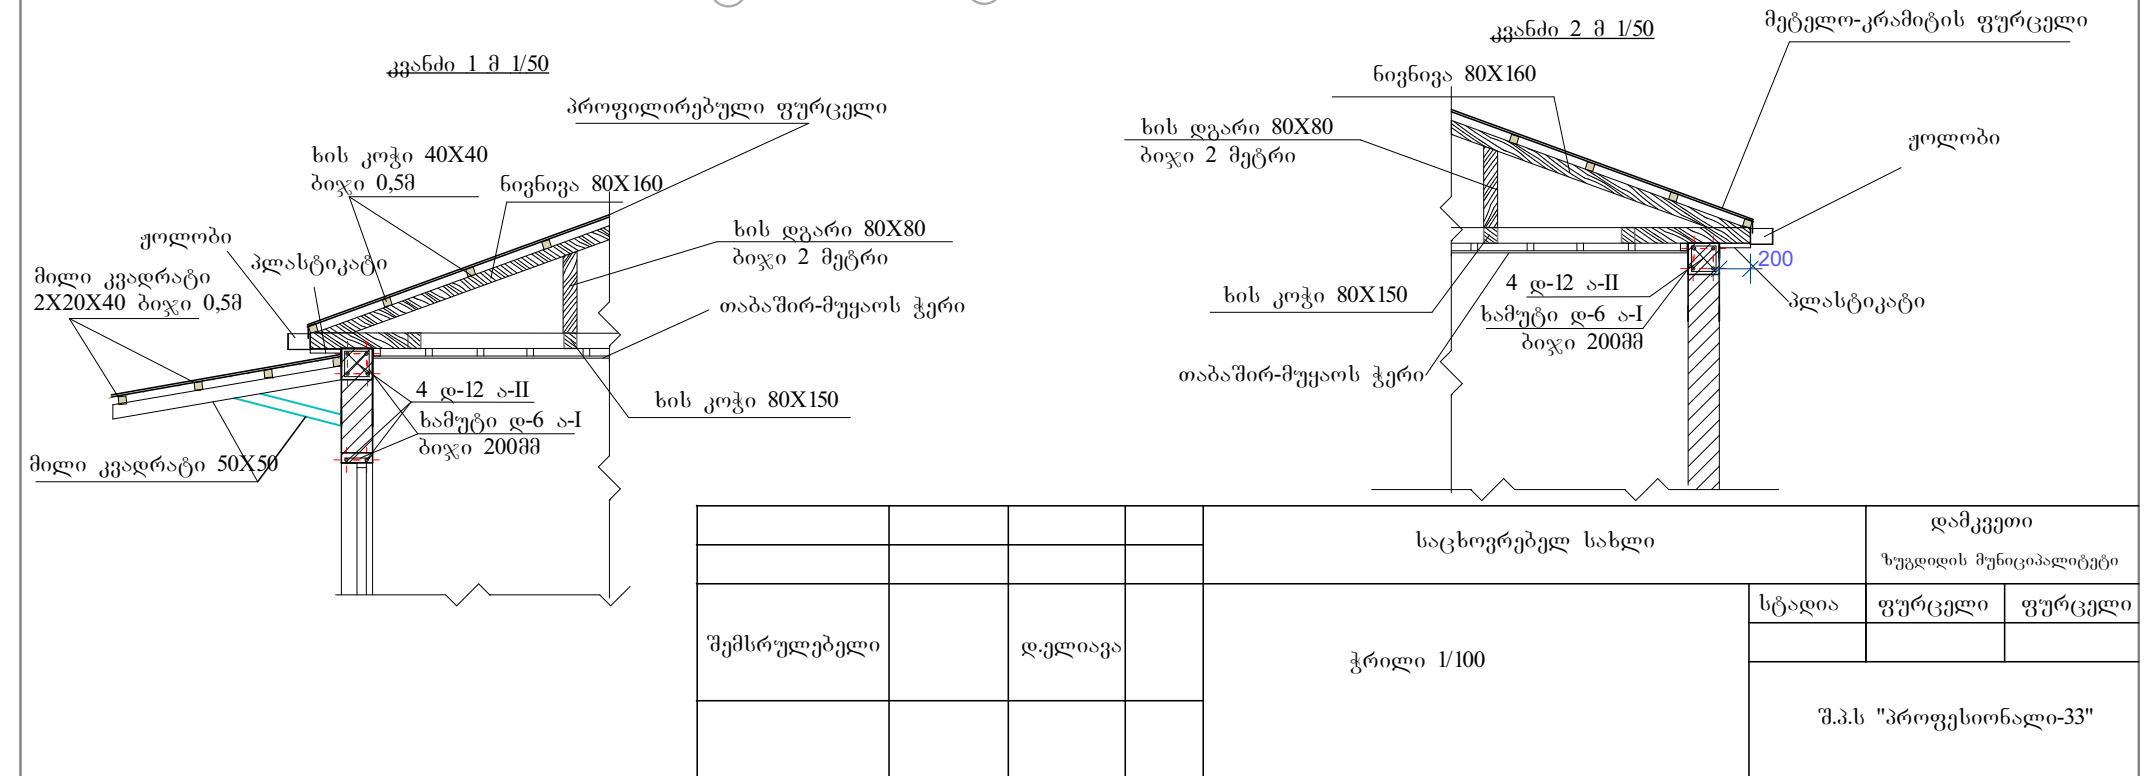

საძირკველისა და ზეპირკველის გეგმა მ 1/100

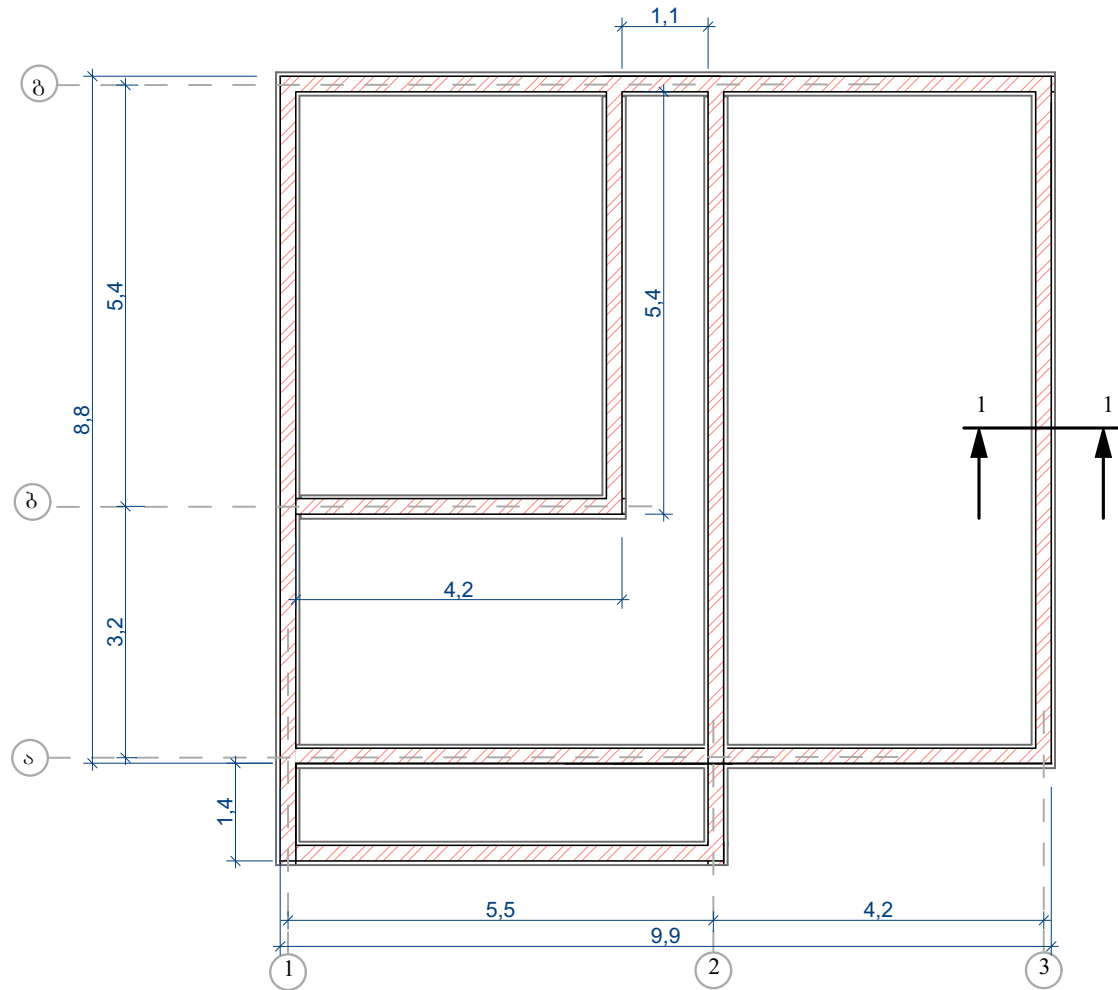


ჭრილი 1-1 მ 1/50

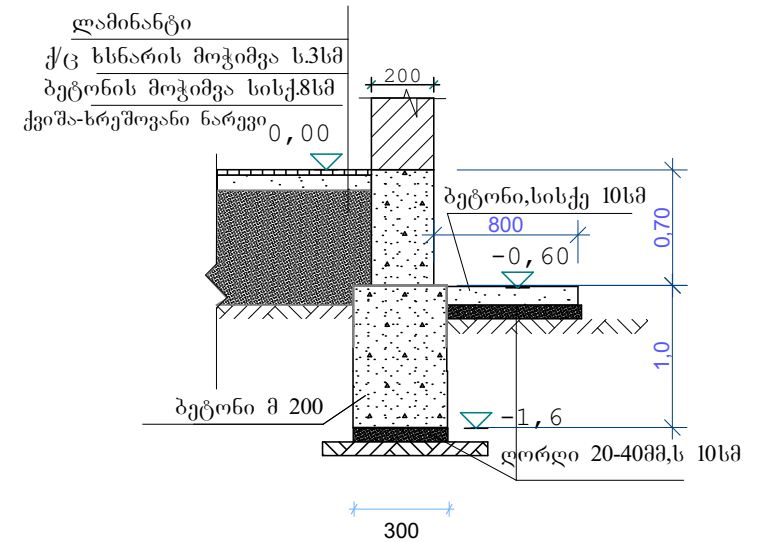


				საცხოვრებელ სახლი		დამკვეთი	
						სტადია	ფურცელი
						ფურცლები	
შემსრულებელი		დ.ელიაშვი		საძირკველისა და ზეპირკველის გეგმა მ 1/100		შ.პ.ს "პროფესიონალი-33"	

მონოლითური სარტყელისა და კოჭების გეგმა მ 1/100

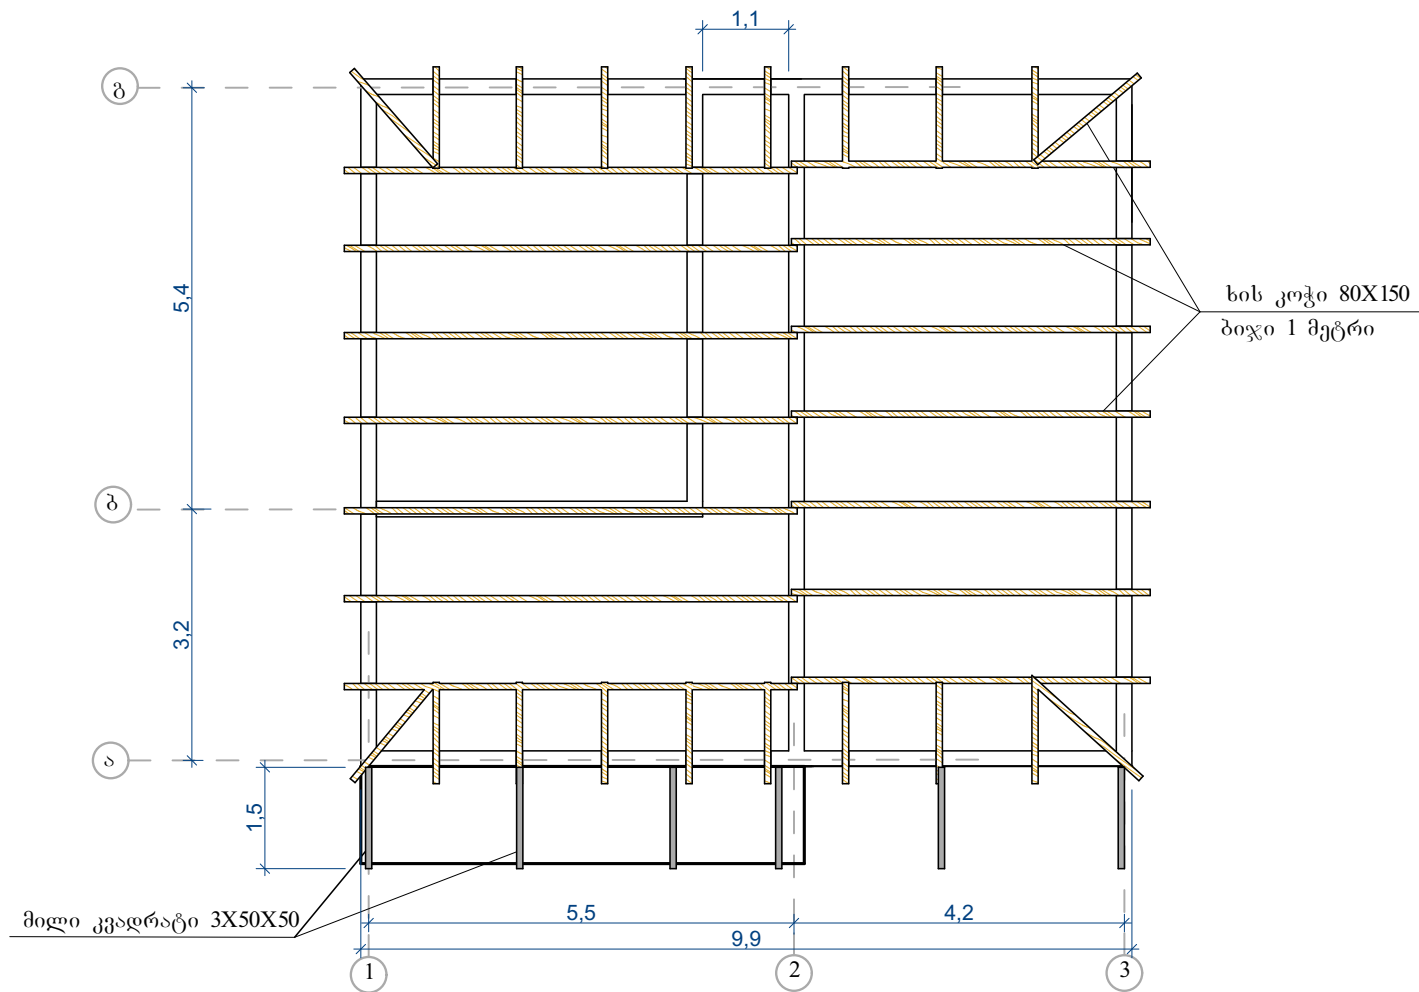


				საცხოვრებელ სახლი		დამკვეთი	
შემსრულებელი		დ.ელიავა		მონოლითური სარტყელისა და კოჭების გეგმა მ 1/100	სტადია	ფურცელი	ფურცლები
					შ.პ.ს "პროფესიონალი-33"		

ნივნივების გეგმა მ 1/100

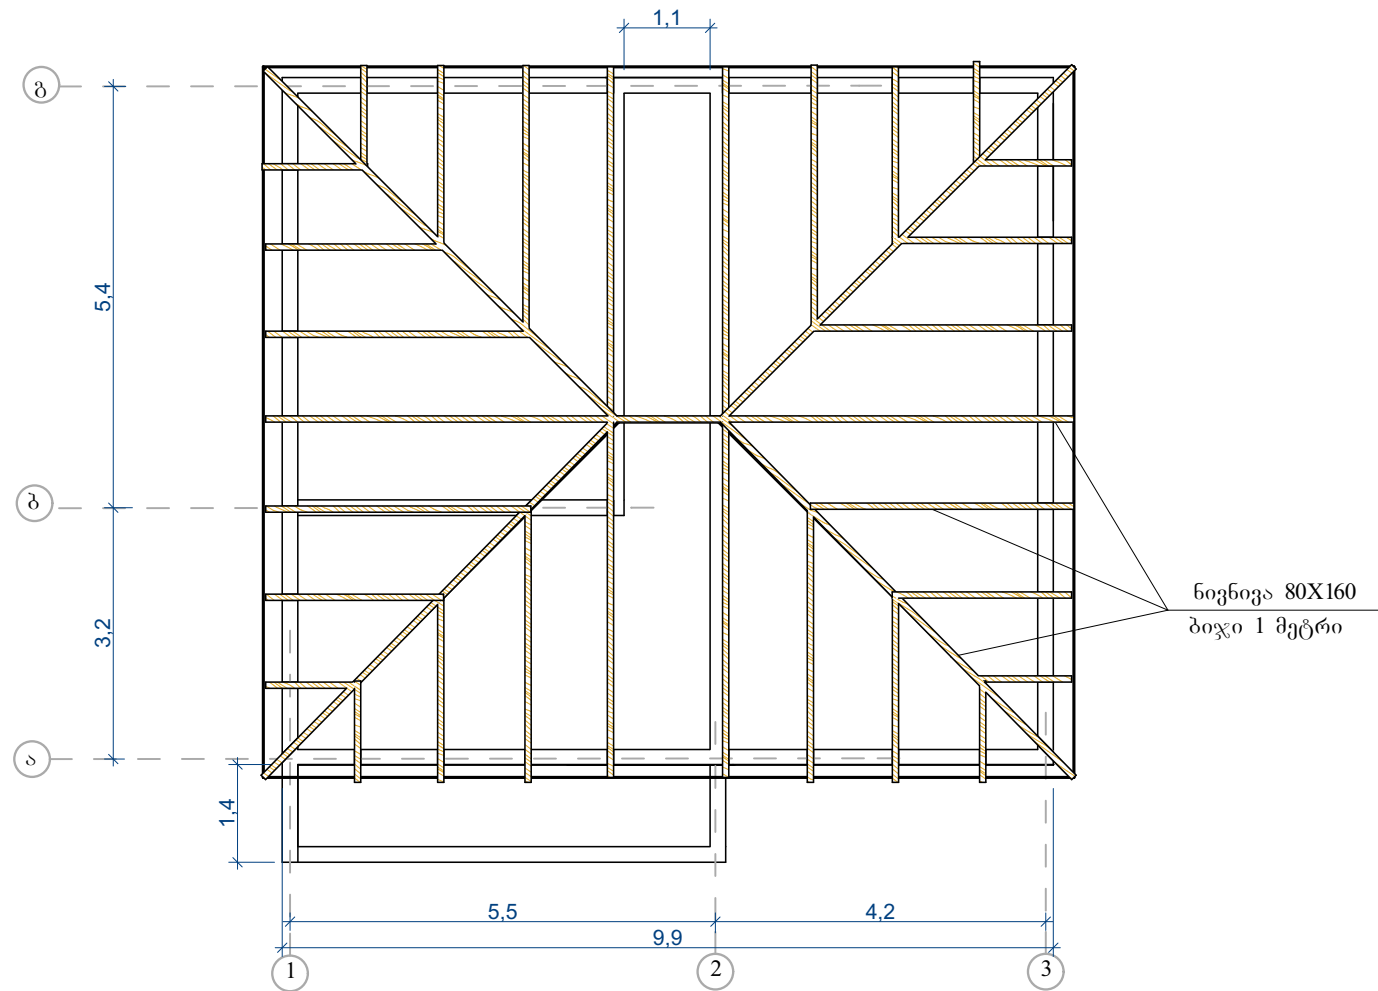


				საცხოვრებელ სახლი		დამკვეთი	
				ნივნივების გეგმა მ 1/100	სტადია	ფურცელი	ფურცლები
შემსრულებელი		დ.ელიავა					
					შ.პ.ს "პროფესიონალი-33"		

სახურავის გეგმა მ 1/100

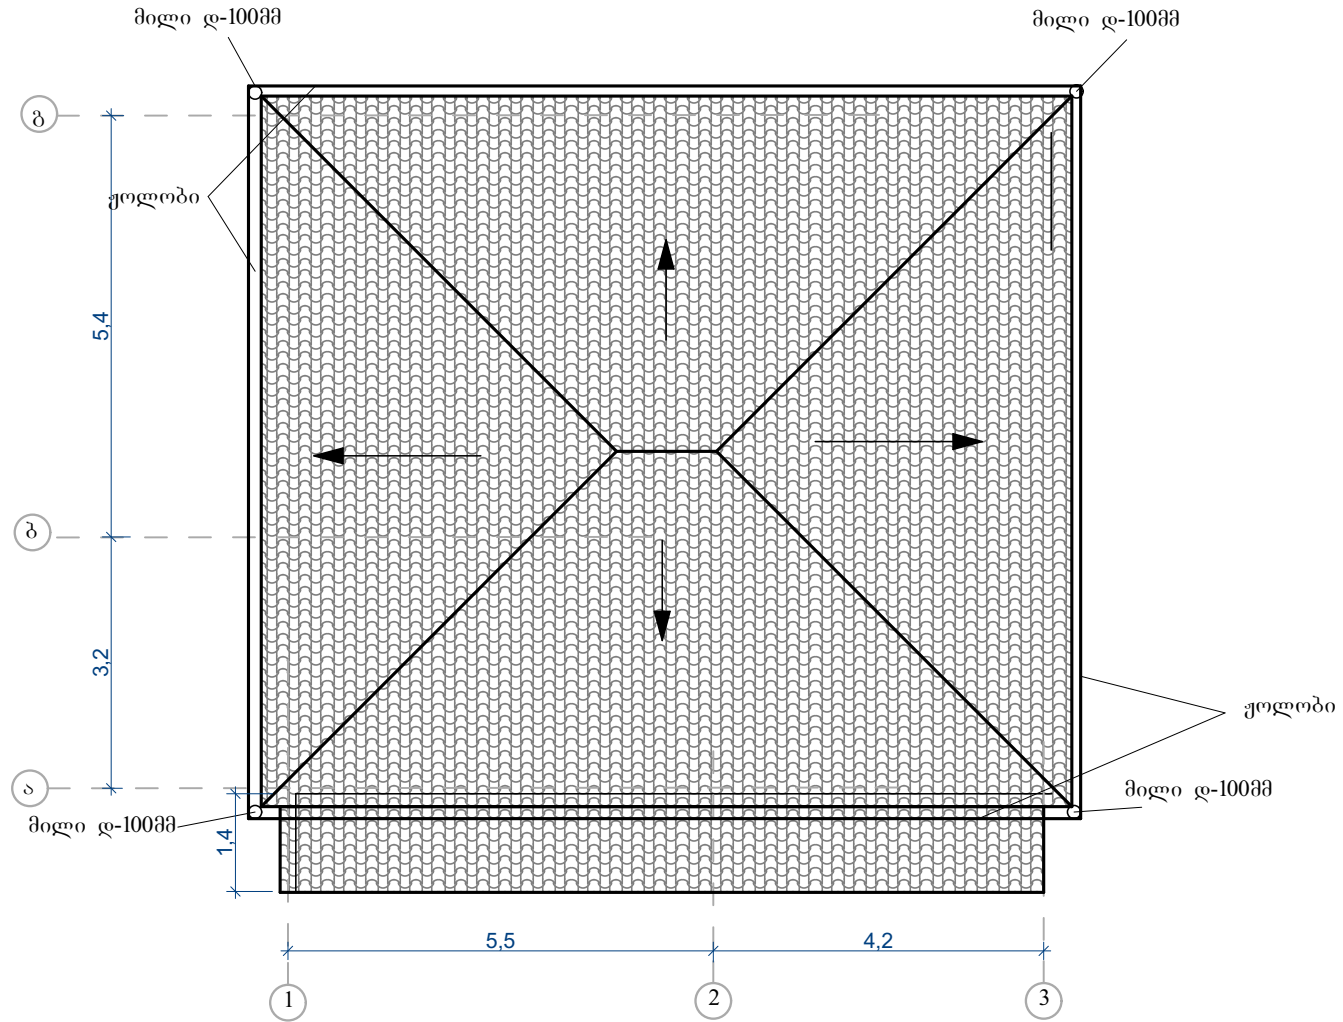

				საცხოვრებელ სახლი		დამკვეთი	
				სახურავის გეგმა მ 1/100	სტადია	ფურცელი	ფურცლები
შემსრულებელი		დ.ელიავა					
					შ.პ.ს "პროფესიონალი-33"		

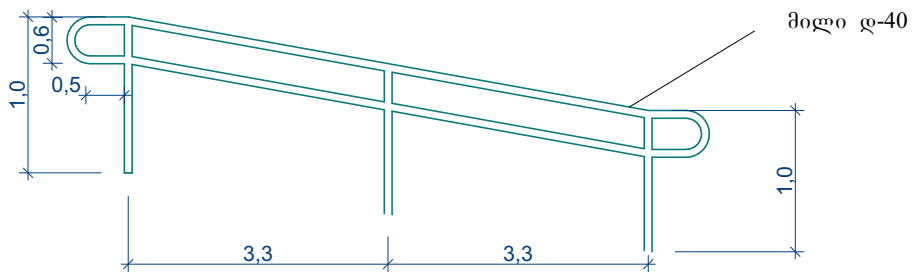

მილი კვადრატი 2X40X40 ----15,0 მეტრი
 მილი კვადრატი 2X20X20 ----26,0 მეტრი
 მილი დ-40 მმ ----20,0 მეტრი

Technical drawing showing the layout of a door and window assembly. The drawing includes the following elements:

- Door (3-1):** A vertical door with a width of 0.9 and a height of 2.20. It features a handle on the right side.
- Window (3-2):** A vertical window with a width of 0.9 and a height of 1.5. It is located to the right of the door.
- Window (3-1):** A horizontal window with a width of 1.5 and a height of 1.80. It is located below the door.
- Small Window (3-3):** A small square window with a width of 0.7 and a height of 0.5. It is located to the left of the door.
- Table:** A table with 2 columns and 5 rows, located to the left of the door. The first row is a header with the text "შპს-ს სახლი" and "შპს". The following rows contain numerical values.

	შპს-ს სახლი	შპს
0	2,0	
0	5,4	
	4,0	
	0,7	

მარკა	დასახელება	რაოდ.	ზომები,მმ	ფართობი მ²
კ-1	კარი	10	900X2200	2,0
ფ-1	ფანჯარა	2	1500X1800	5,4
ფ-2	ფანჯარა	3	900X1500	4,0
ფ-3	ფანჯარა	2	500X700	0,7


						დამკვეთი	
						სტადია	ფურცელი ფურცლები
შემსრულებელი		დ.ელიავა		<u>კარ-ფანჯარის სპეციფიკაცია:</u>			
						შ.პ.ს. "პროფესიონალი-33"	

[illegible][illegible]

სან.კვანძსა კედლების მოპირკეტება
იწარმოოს კერამიკული კაფელებით

				საცხოვრებელ სახლი	დამკვეთი		
					ზუგდიდის მუნიციპალიტეტი		
შემსრულებელი		დ.ელიავა		მონოლითური სარტყელისა და კოჭების გეგმა მ 1/100	სტადია	ფურცელი	ფურცლები
					შ.პ.ს "პროფესიონალი-33"		

ელ.გაყვანილობის გეგმა მ 1/100

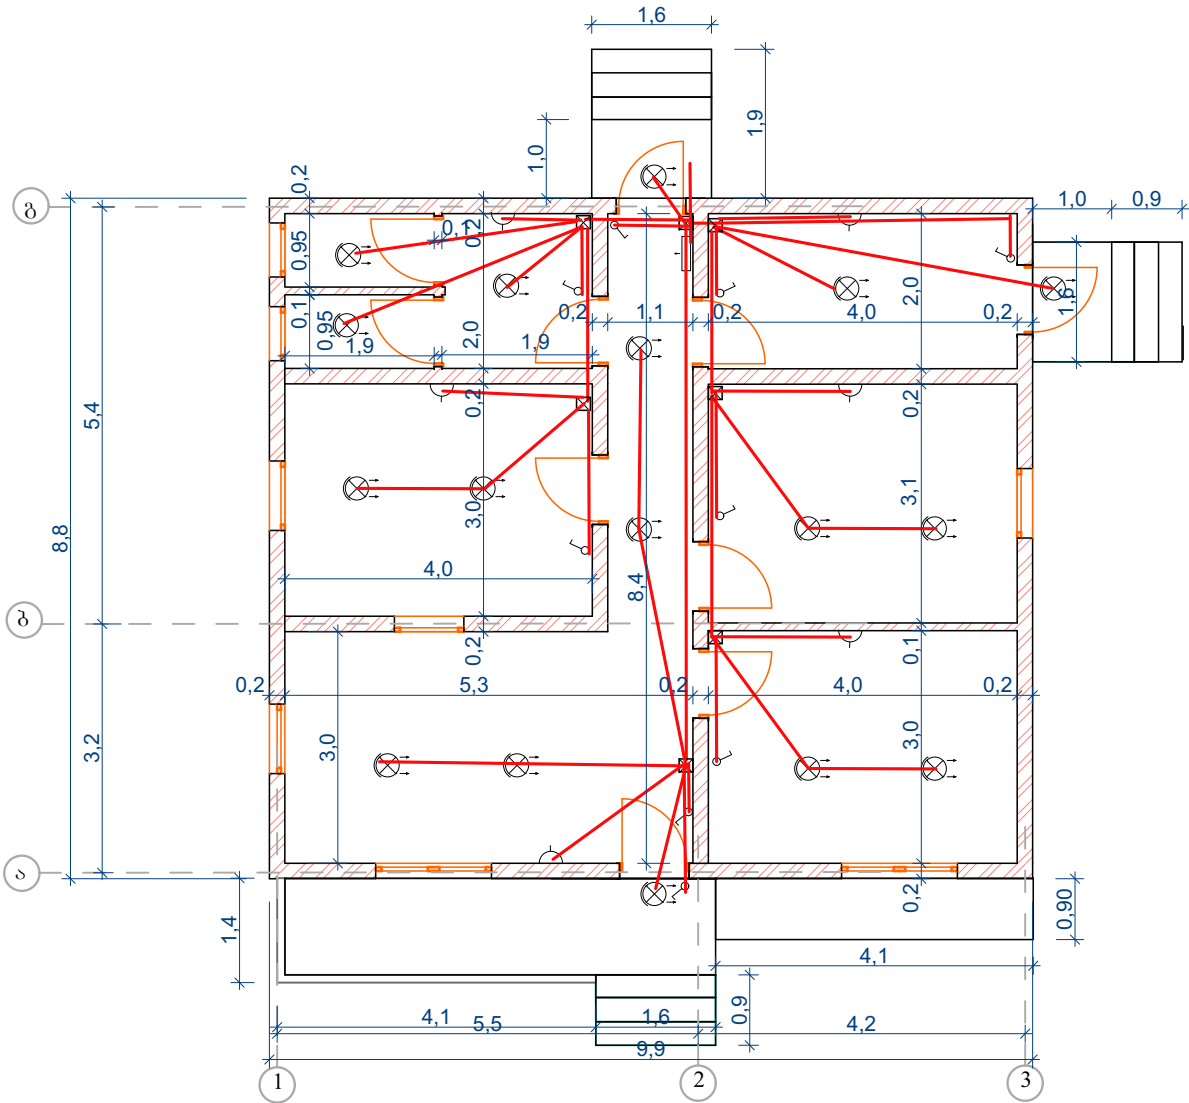


მასალების ნუსხა

პოზ. №	დასახელება	ესკიზი	განზომ. ერთეული	რაოდენობა
1	გამანაწილებელი ფარი		ც	1
2	ერთპოლუსიანი გამომრ.		ც	8
3	შტეფცეკლი		ც	6
4	ელ.ხადენი 2X2,5 მმ		მ	105
5	სანათი დიოდის 7ვტ		ც	17
6	გამანაწილებელი ბუდე		ც	7

				საცხოვრებელ სახლი		დამკვეთი	
						სტადია	ფურცელი
შემსრულებელი	დ.ელიავა			ელ.გაყვანილობის გეგმა მ 1/100			ფურცლები
						შ.პ.ს "პროფესიონალი-33"	

წყალგაყვანილობისა და კანალიზაციის გეგმა მ 1/100

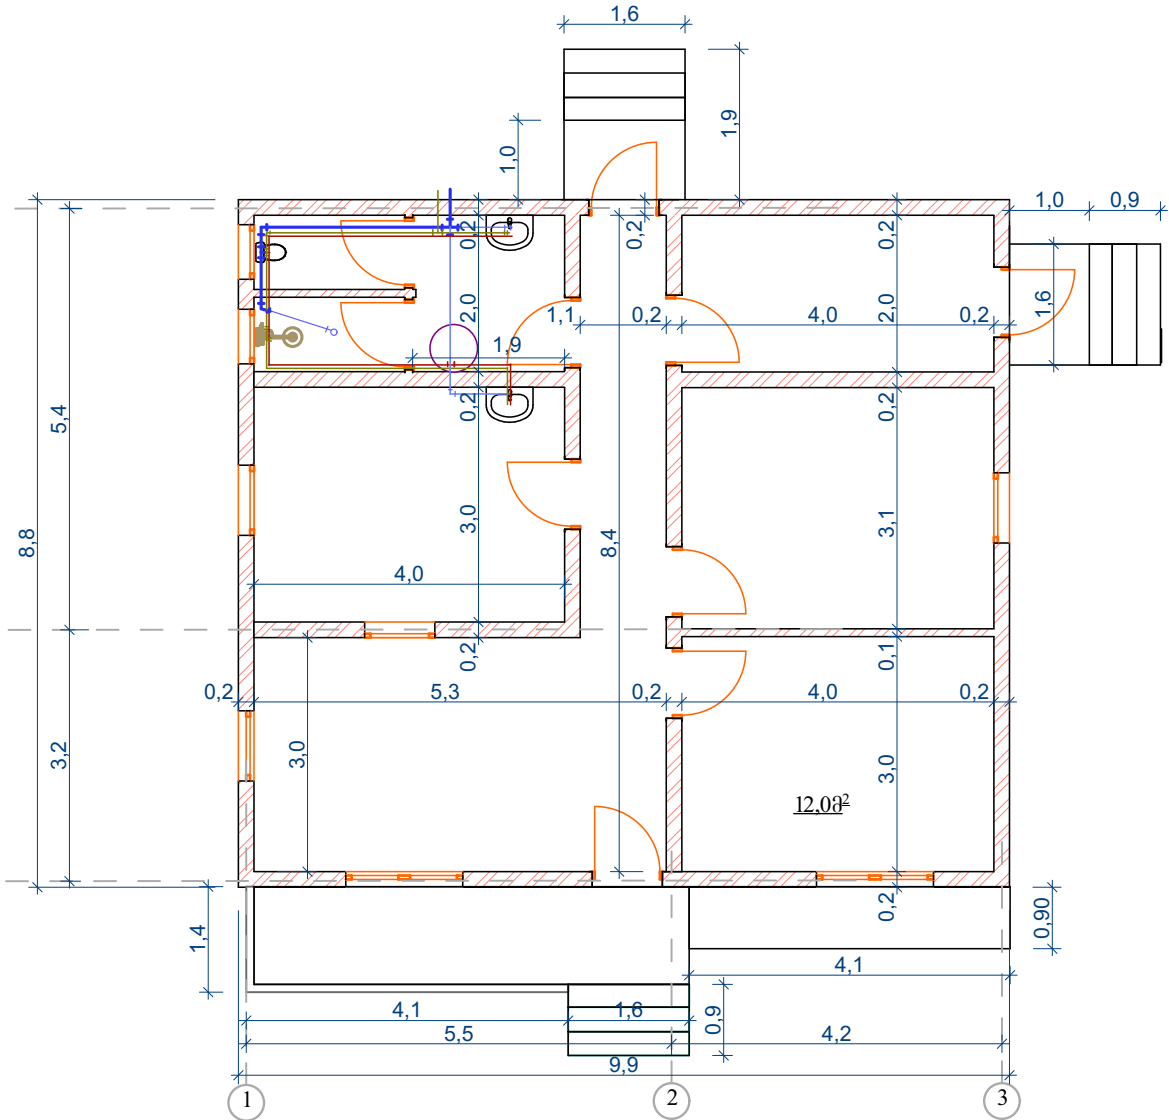


მასალების ნუსხა

პოზ. №	დასახელება	ესკიზი	განზომ. ერთეული	რაოდენობა
1	ხელსაბანი		ც	2
2	უნიტაზი		ც	1
3	მილი დ-25მმ		მ	27
4	მილი დ-50		მ	3
5	მილი დ-100მმ		მ	9
6	მუხლი დ-25		ც	10
7	მუხლი დ-50		ც	3
8	მუხლი დ-100		ც	2
9	სამკაპი დ-25		ც	5
10	სამკაპი დ-100		ც	2
11	მუფტა დ-25		ც	7
12	გამათბობელი 80 ლიტრი		ც	1
13	ტრაპი დ-50		ც	1
14	ვენტილი		ც	1
15	ღუში საკიდი შემრევით		ც	1

				საცხოვრებელ სახლი		დამკვეთი	
						სტადია	ფურცელი
შემსრულებელი		დ.ელიავა		წყალგაყვანილობისა და კანალიზაციის გეგმა მ 1/100			
						შ.პ.ს "პროექსიონალი-33"	

თბოგაყვანილობის გეგმა მ 1/100

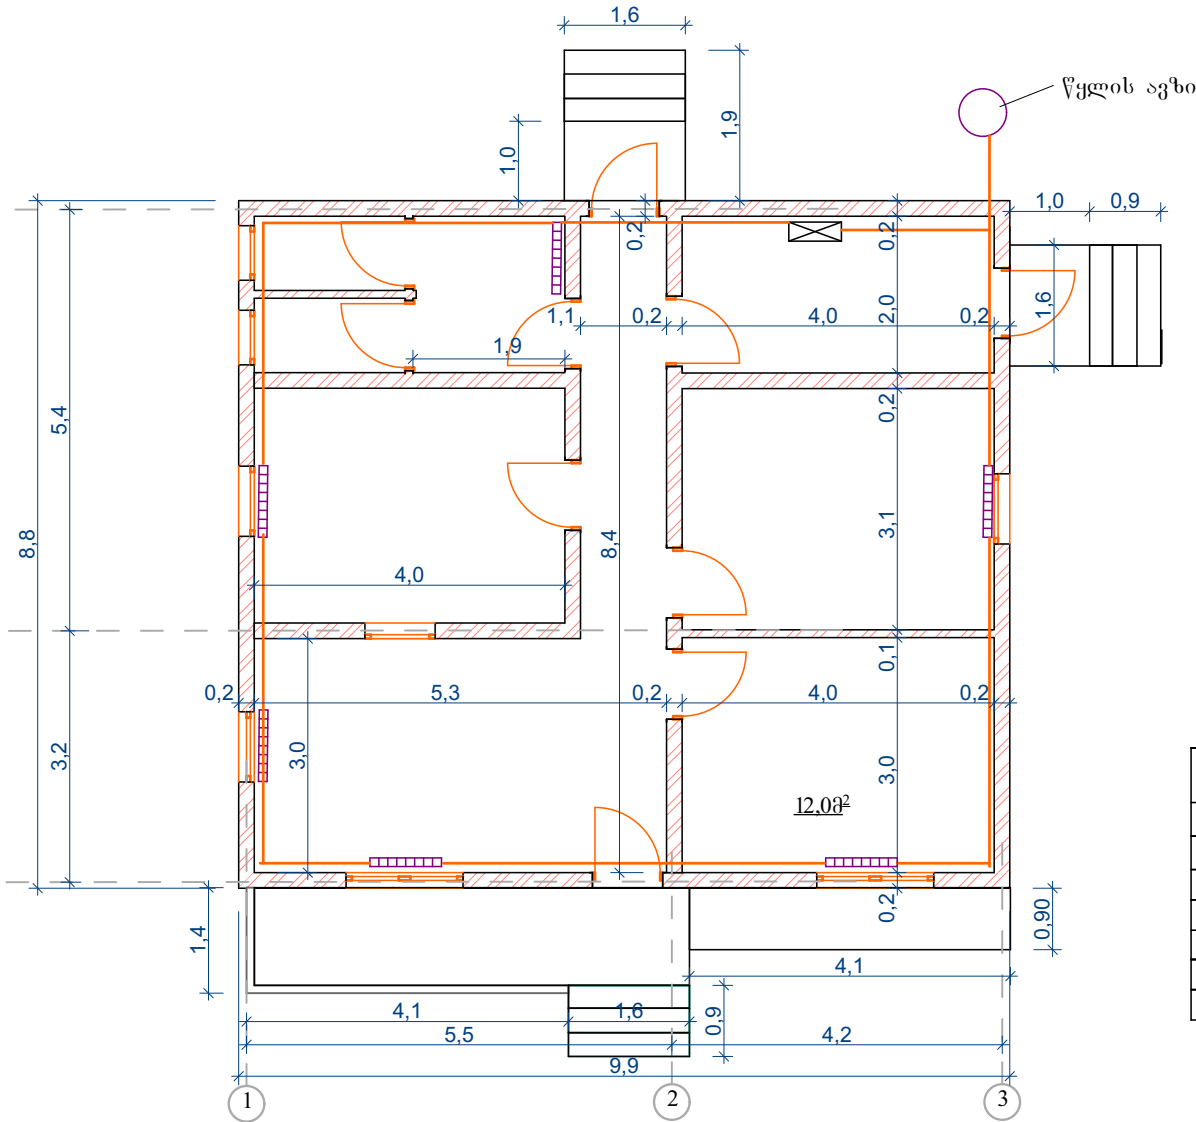

მასალების ნუსხა

პოზ. №	დასახელება	ესკიზი	განზომ. ერთეული	რაოდენობა
1	რადიატორი		ც	6
2	ავზი, 100 ლიტრი		ც	1
3	მილი დ-25მმ		მ	40
4	მუხლი დ-25		ც	15
5	ვენტილი		ც	7
6	მუფტა დ-25		ც	15
7	ქვაბი		ც	1

				საცხოვრებელ სახლი		დამკვეთი	
						ზუგდიდის მუნიციპალიტეტი	
შემსრულებელი	დ.ელიავა			წყალგაყვანილობის და კანალიზაციის გეგმა მ 1/100		სტადია	ფურცელი
							ფურცლები
						შ.პ.ს "პროფესიონალი-33"	