

შენიშვნები

მოცემული პროექტის ელ. ტექ. ნაწილი შედგენილია ამავანე პროექტის არქიტექტურული ნაწილის საფუძველზე ამჟამად მოქმედი ნორმების მიხედვით. ელ. ენერგიით მომარაგება ხდება ქვესადგურიდან (იხ. ბარე ღაბაღი კაბვის ქსელის გეგმა).

ელ. ენერგიის მისაღებად შენობაში დგას მიმღებ გამანაწილებელი მოწყობილობა. მოთხოვნილი სიმძლავრე აღებულია ვარაუდით, ხვედრითი დატვირთვის მიხედვით. ასევე ვარაუდითაა აღებული გამანაწილებელ ფარზე სახაზო ავტომატური გამომრთველები.

კაფელან ელ. ენერგია უნდა მიეწოდოს ღამხმარე სატანსლოს ინჟინტრისთვის. ამისთვის კაფს გამანაწილებელ ფარზე გათვალისწინებულია დამატებით ერთი ცალფაზა ავტომატი 20 ამპერიანი და აქტიური ენერგიის ცალფაზა მრიცხველი.

განათებისთვის გამოყენებულია ჰერის სანათები ლუმიენსცენტური და სანათები ვარვარების ნათურით. მთელი ელ. ქსელი შესრულებულია სპილენძის კაბელის ორმაგი იზოლაციით კლასტაისის უწყად მიღებში ჰერზე ღიად, კუდებზე შელესვის ქვეშ.


გათვალისწინებულია მთავარი გამანაწილებელი ფარის დამოწმება.

მთელი მონტაჟი შესრულებული უნდა იქნეს ელექტრო დანადგარების მოწყობის წესების სრული დაცვით.

სამუშაოპანა

№	დ ა ს ა ხ ე ლ ე გ ა	ბანზ. რ-ბ
1	მიმღებ გამანაწილებელი მოწყობილობა. ღამხმარე ლითონის კორპუსით, ჩამკეტი მოწყობილობით, შემყვანზე საფაზა ავტომატური გამომრთველით 380ვ 50ა, სახაზო ავტომატური გამომრთველებით: 380ვ 20ა-1ვ; 380ვ 16ა-3ვ; 230ვ 25ა-3ვ, 230ვ 10ა-4ვ.	კომპლ. 1
2	აქტიური ენერგიის საფაზა მრიცხველი პირდაპირი ჩართვის 50/5ა	კომპლ. 1
3	შტუგუნელის რუხეტი ორკულუსა	ვ 8
4	გამთიშველი ერთკლავი	ვ 4
5	იზივე ორკლავი	ვ 3
6	სანათი ლუმიენსცენტური ჰერის	ვ 12
7	სანათი ჰერის ვარვარების ნათურით	ვ 5
8	ნათურა ლუმიენსცენტური 20 ვტ	ვ 48
9	ნათურა ვარვარების 60 ვტ	ვ 5
10	სპილენძის კაბელი ორმაგი იზოლაციით კვეთით 3X1,5 კვ.მმ	მ 120
11	იზივე, 3X2,5 კვ.მმ	მ 60
12	იზივე, 5X2,5 კვ.მმ	მ 55
13	იზივე, 5X4 კვ.მმ	მ 15
14	კლასტაისის უწყადი მილი დიამეტ. 20მმ	მ 180
15	იზივე, 25მმ	მ 70
16	ზოლურვანი ფოლადი	მ 15
17	კუთხეუკანი ფოლადი	მ 9

კაფე სანაწილი

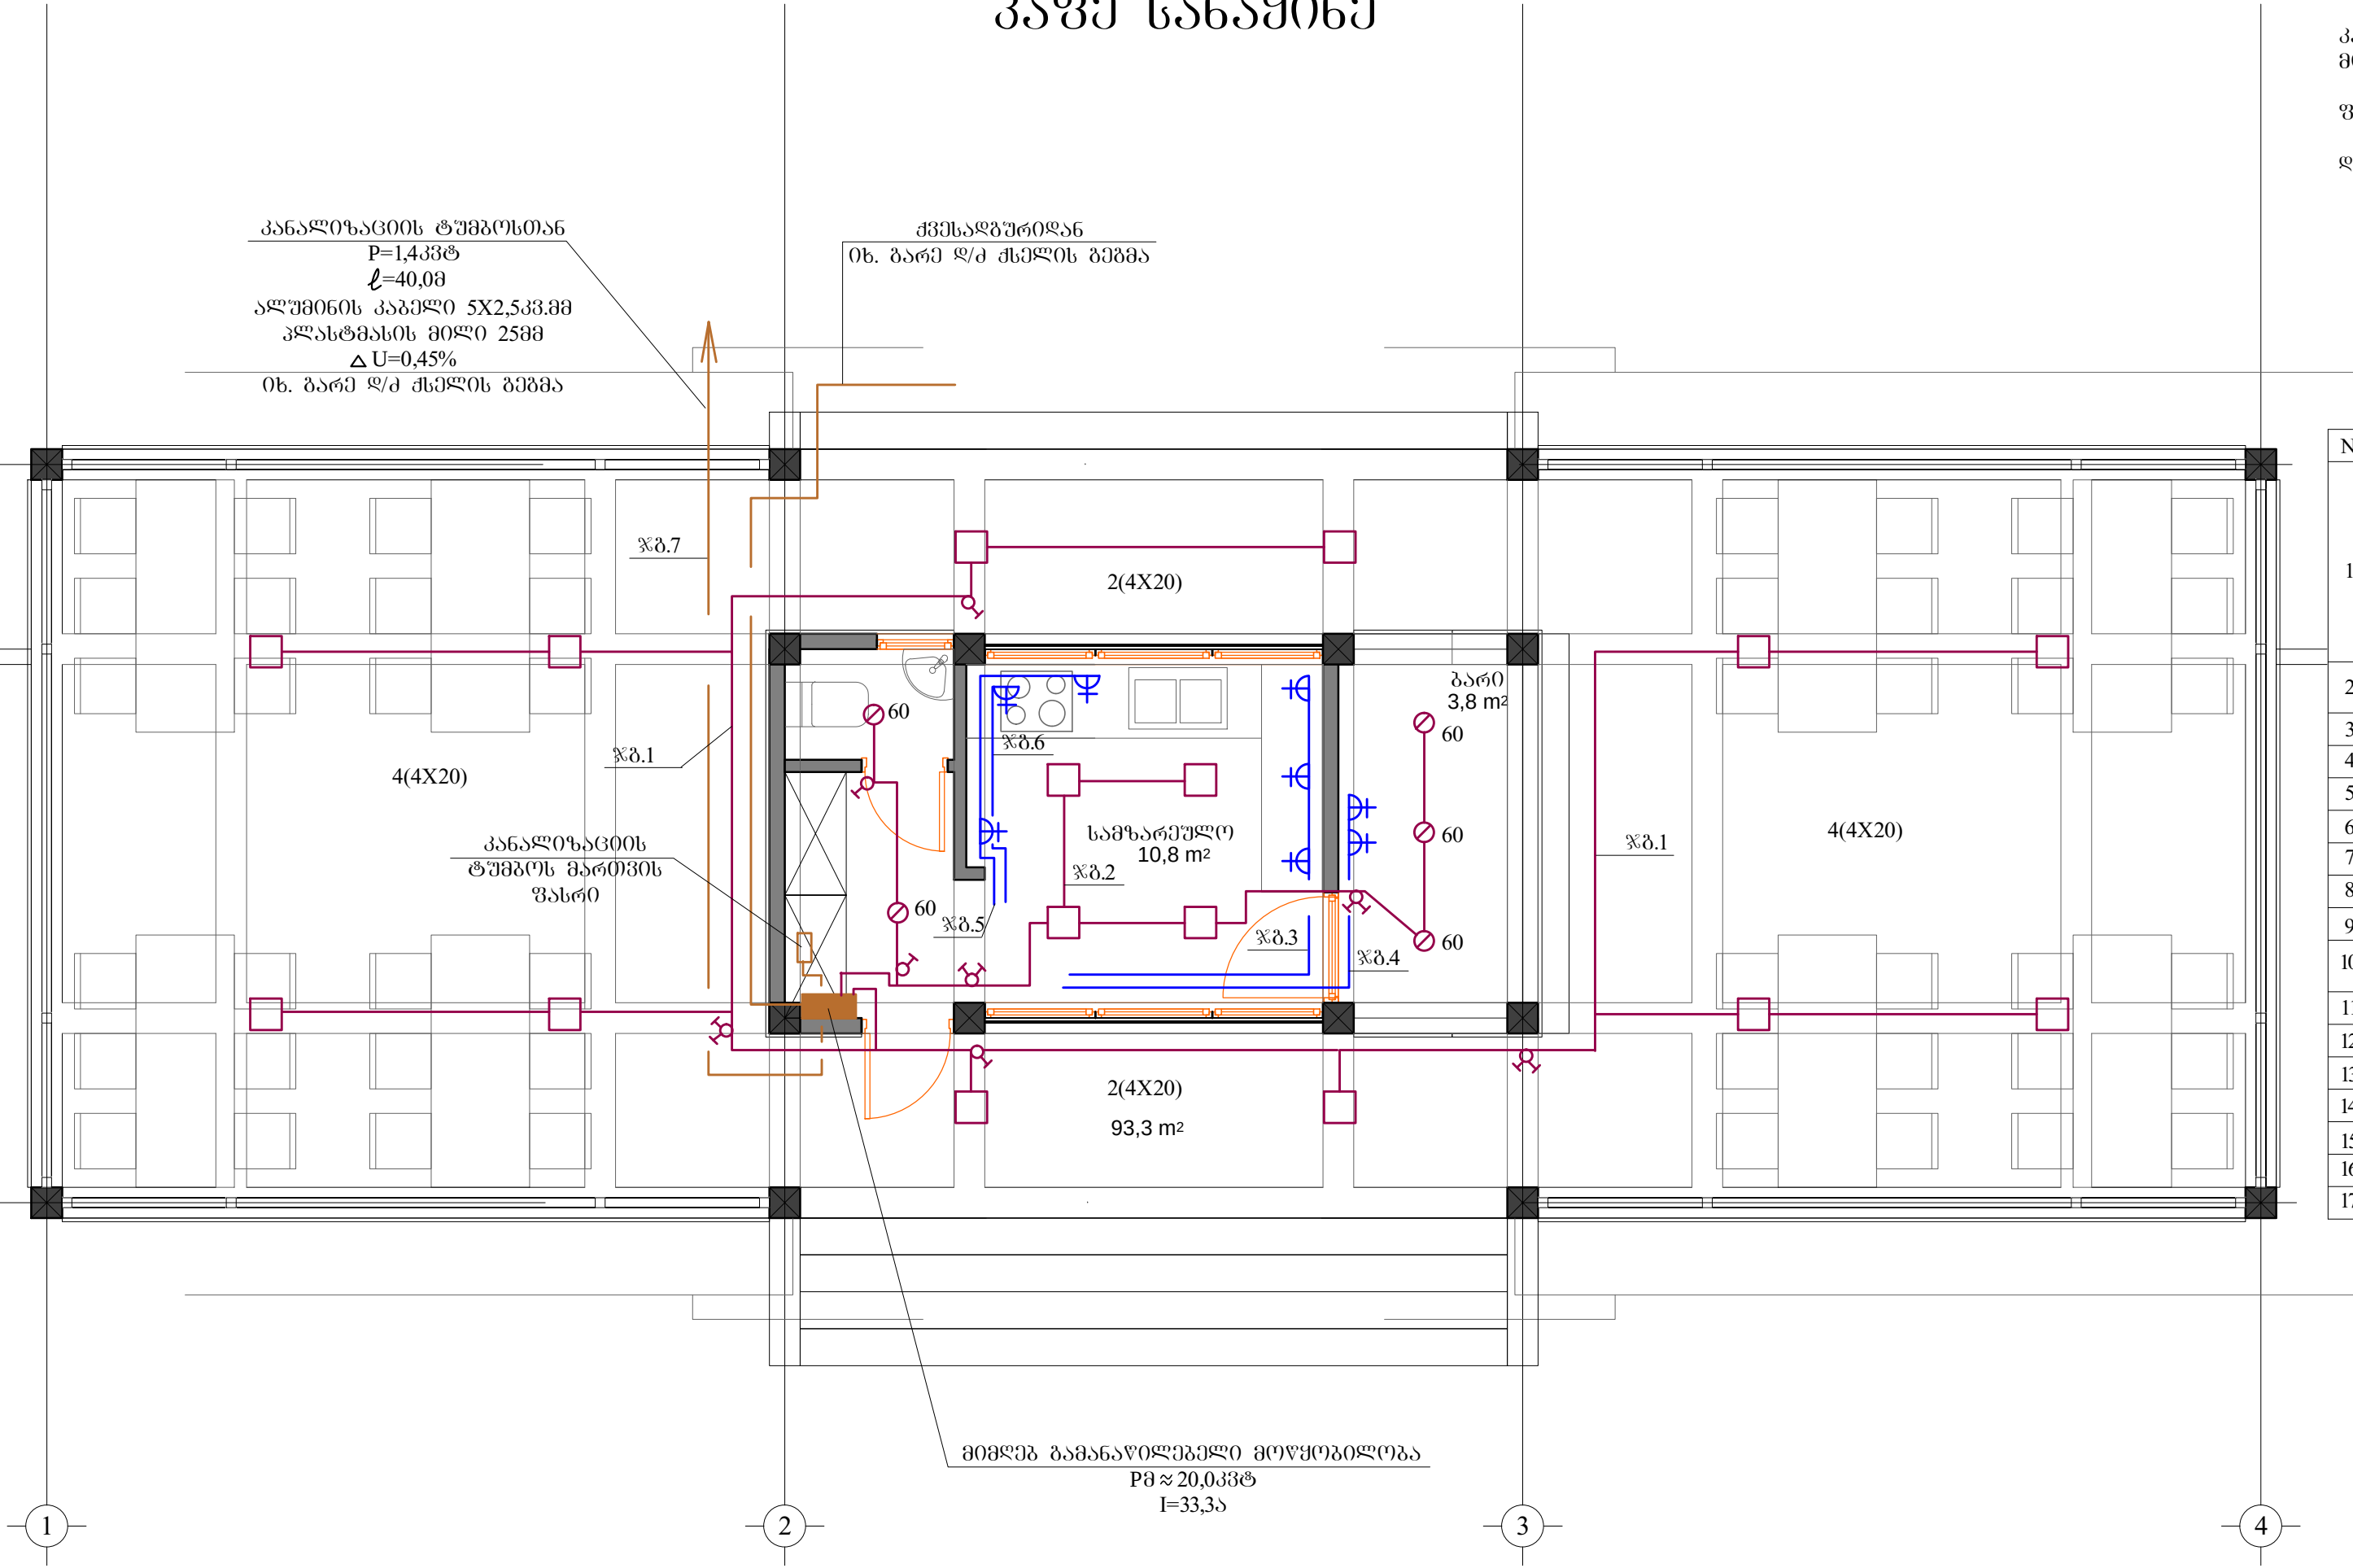

შ.პ.ს. "სალი-2011"		ქ. ფოთში, მაღთაქვის უბანში, სანაწირი ჯოლის (მათ შორის მისაკლავი გზის) რეაბილიტაცია კაფე-სანაწილის პროექტი			
პროექტორი:	პ. მარგალიტაძე	ელექტრო ტექნიკური ნაწილი		დაამუშავა №	სტად.
პრ. მთ. არხ.	მ. მარგალიტაძე			პრ.	
ამბორი:	მ. მარგალიტაძე	ელექტრო ტექნიკური ნაწილი		გამუშ. უბრი.	რაოდ.
პ. მარგალიტაძე	მ. მარგალიტაძე			150	მ-1
