

შპს. "ლ.დ. იუნიონ"
"L.D. UNION" LTD.

ბარდაბნის მუნიციპალიტეტი

ქ. ბარდაბანი, აღმაშენებლის ქ. (ს\კ: 81.15.13.428) მიწის ნაკვეთზე არსებული
პარკის რეაბილიტაცია

შანჩატური

შპს. "ლ.დ. იუნიონ"-ს
დირექტორი:

/ ლ. დიდიძე /

თბილისი 2019წ.

ზანჩაბური ვიზუალიზაცია






განხილვის მიზანშეწონიერება



ელექტრული ნაწილი	ფურცელი
ნახაზების ჩამონათვალი	0
ვანჩატურის გეგმა	1
ვასალი 1-4; 4-1;	2
ვასალი D-A; A-D;	3
ჰრილი 1-4;	4
ჰრილი 1-4;	5
იატაკის გეგმა; სახურავის გეგმა;	6
ვანჩატურის განათების ქსელის გეგმა	7


დამკვეთი:		ბარდაგინის რაიონის მუნიციპალიტეტი		ძ. ბარდაგანი, აღმაშენებლის ძ. (ს.კ: 81.15.13.428) მიწის ნაკვეთზე არსებული პარკის რეაბილიტაცია	
შემსრულებელი:		შპს "ლ.დ. იუნეონ"		ვანნატური	
საპრ. ვ.პ.შ. ხელმძღვანელი		ანატროშვილი		არქიტექტურული ნაწილი	
შეასრულა:		დ. ბიბრბაძე			
				ნახაზების ჩამონათვალი	
№		თარიღი		ფურცლები: 0	

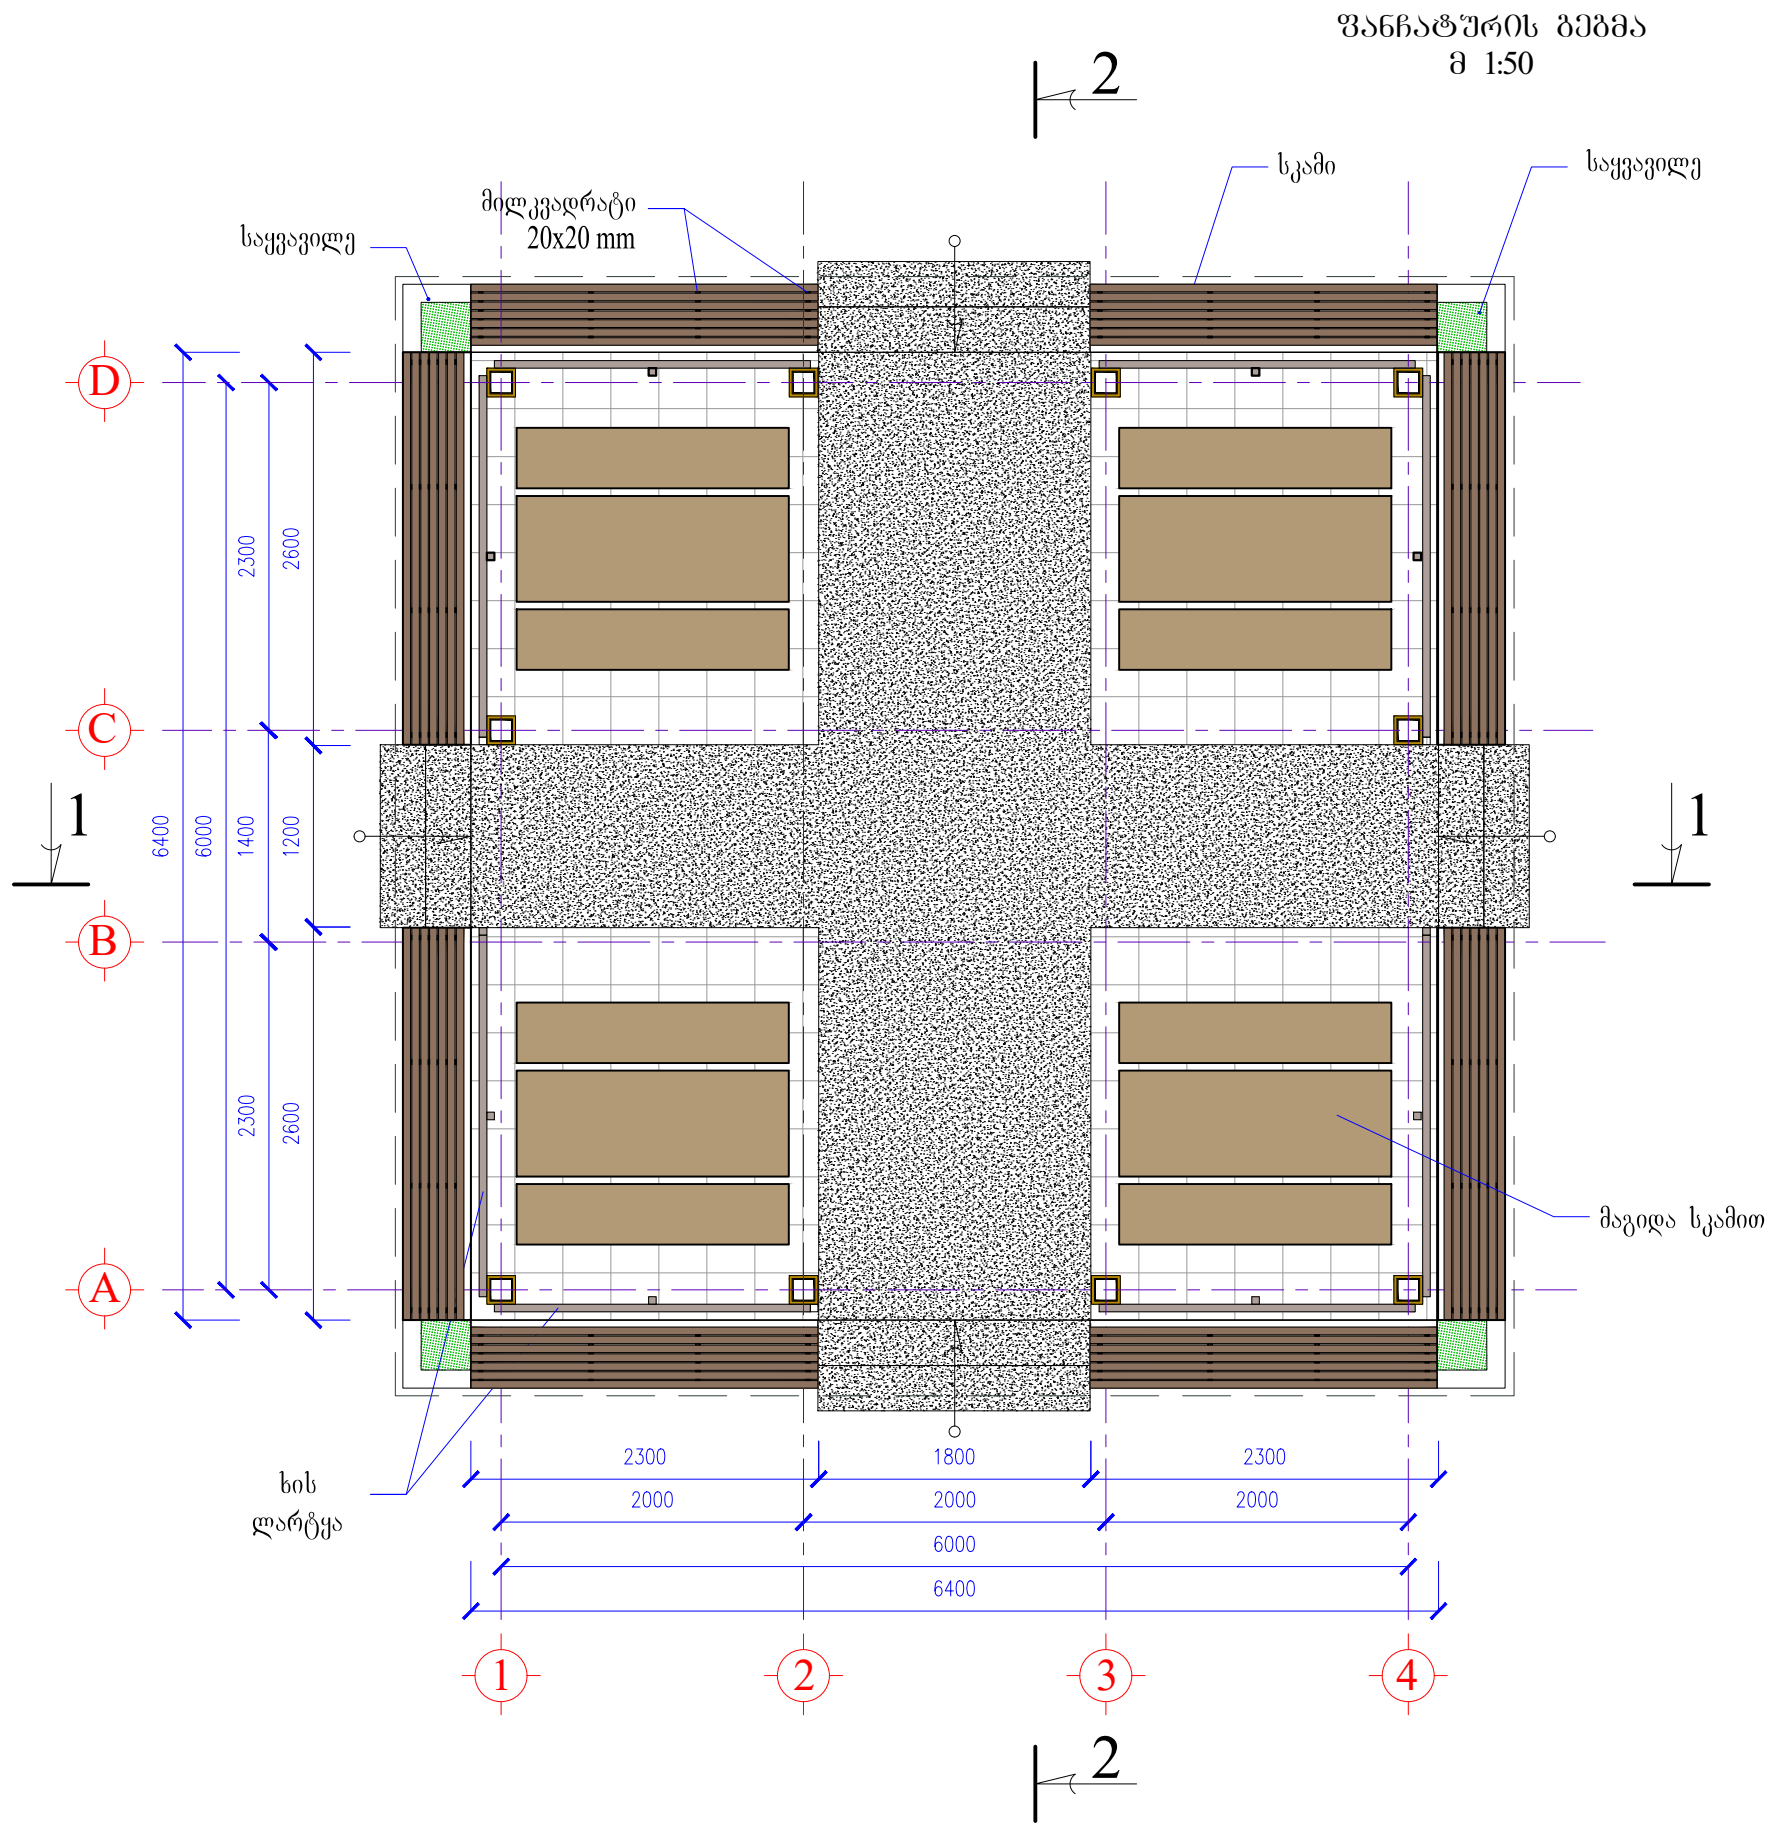


ვანჩატურის გეგმა
მ 1:50

დამკვეთი:		გარდაბნის რაიონის მუნიციპალიტეტი		მ. გარდაბანი, ალმაშენის ქ. (სპ. 81.15.13.428) მიწის ნაკვეთზე არსებული პარკის რეაბილიტაცია	
შემსრულებელი:		შპს "ლ.დ. იუნოვი"		ვანნატური	
საპრ. პრ. ხელმძღვანელი		ანატოლი იუნოვი		არქიტექტურული ნაწილი	
შეასრულა:		დ. გიორგაძე			
				ვანნატურის გეგმა	
№		თარიღი		ფურცლები: 1	


შასალი 1-4 ღერძებში
მ 1:50

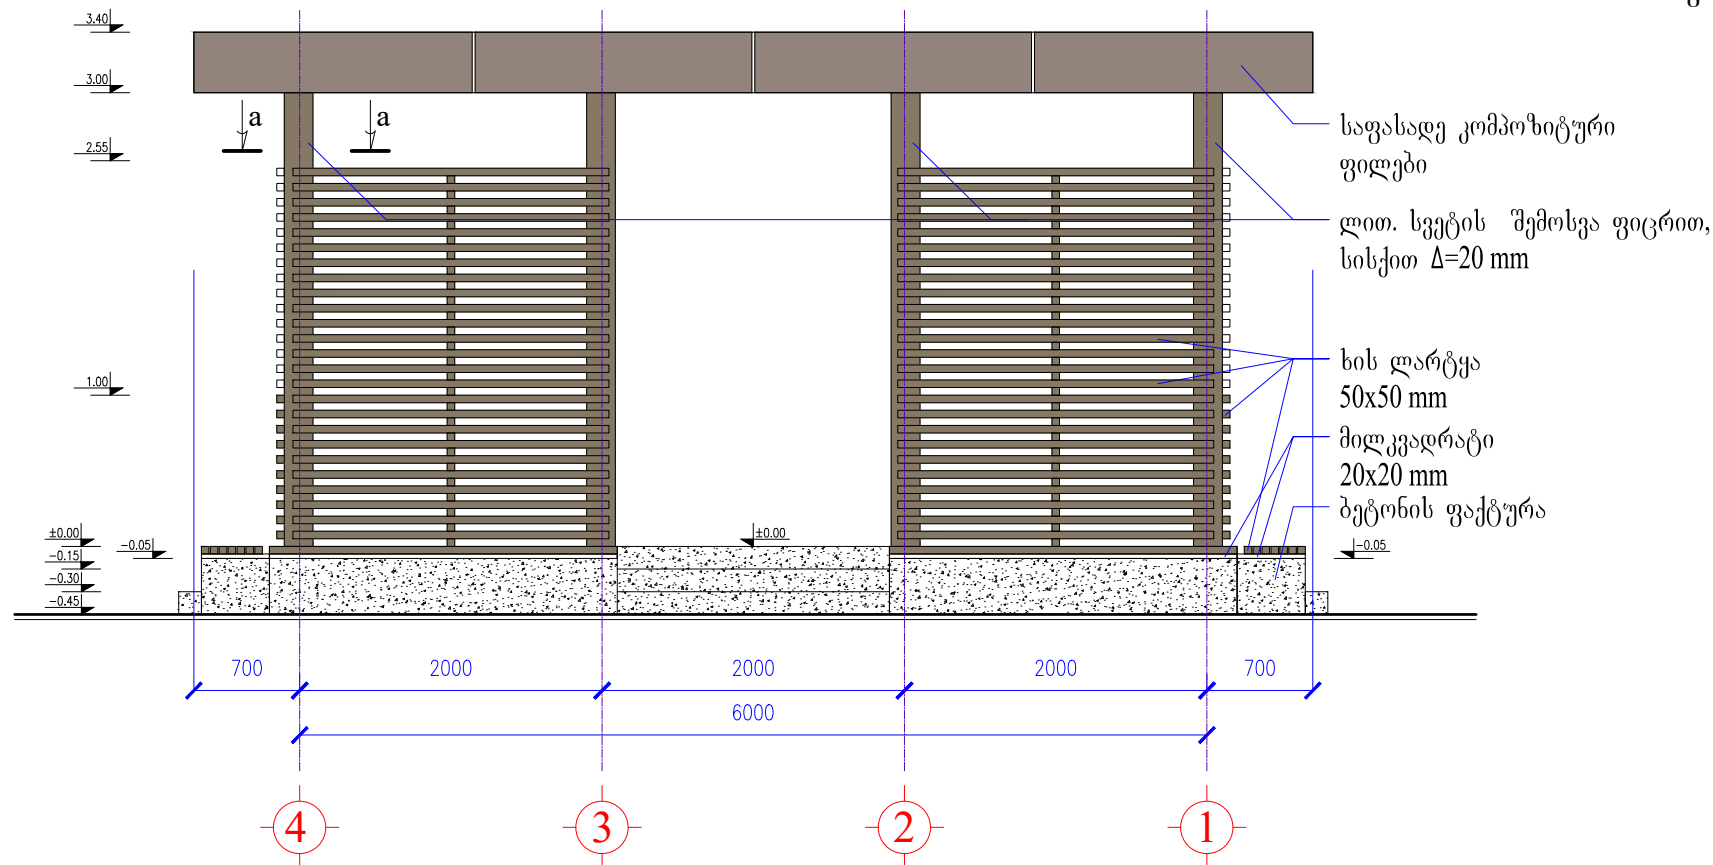

შასალი 4-1 ღერძებში
მ 1:50


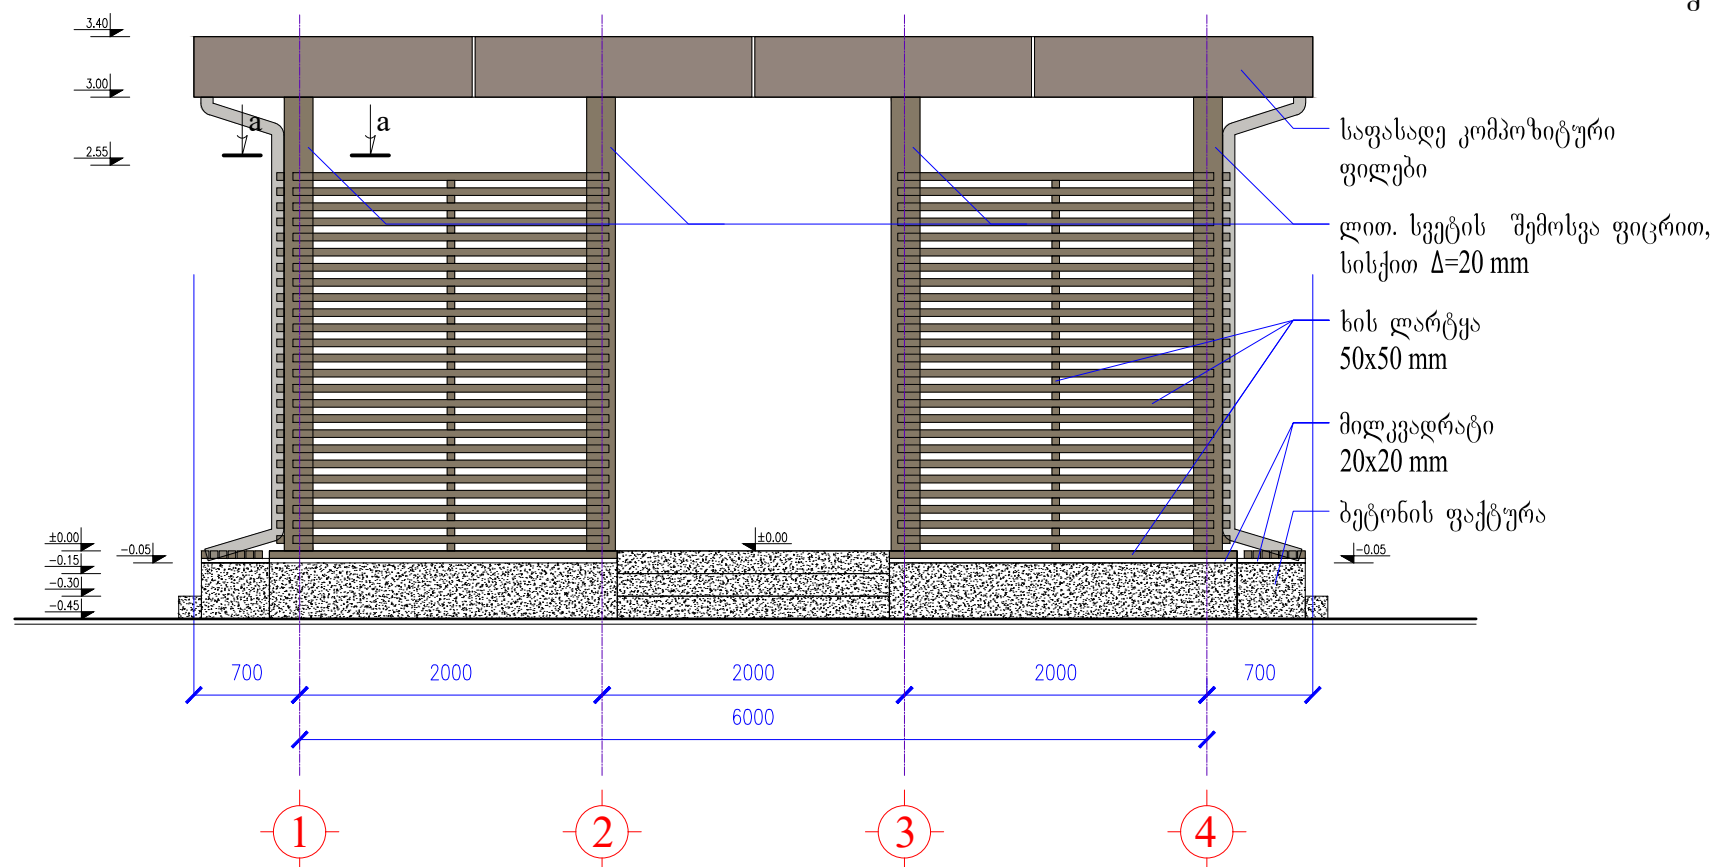


a-a

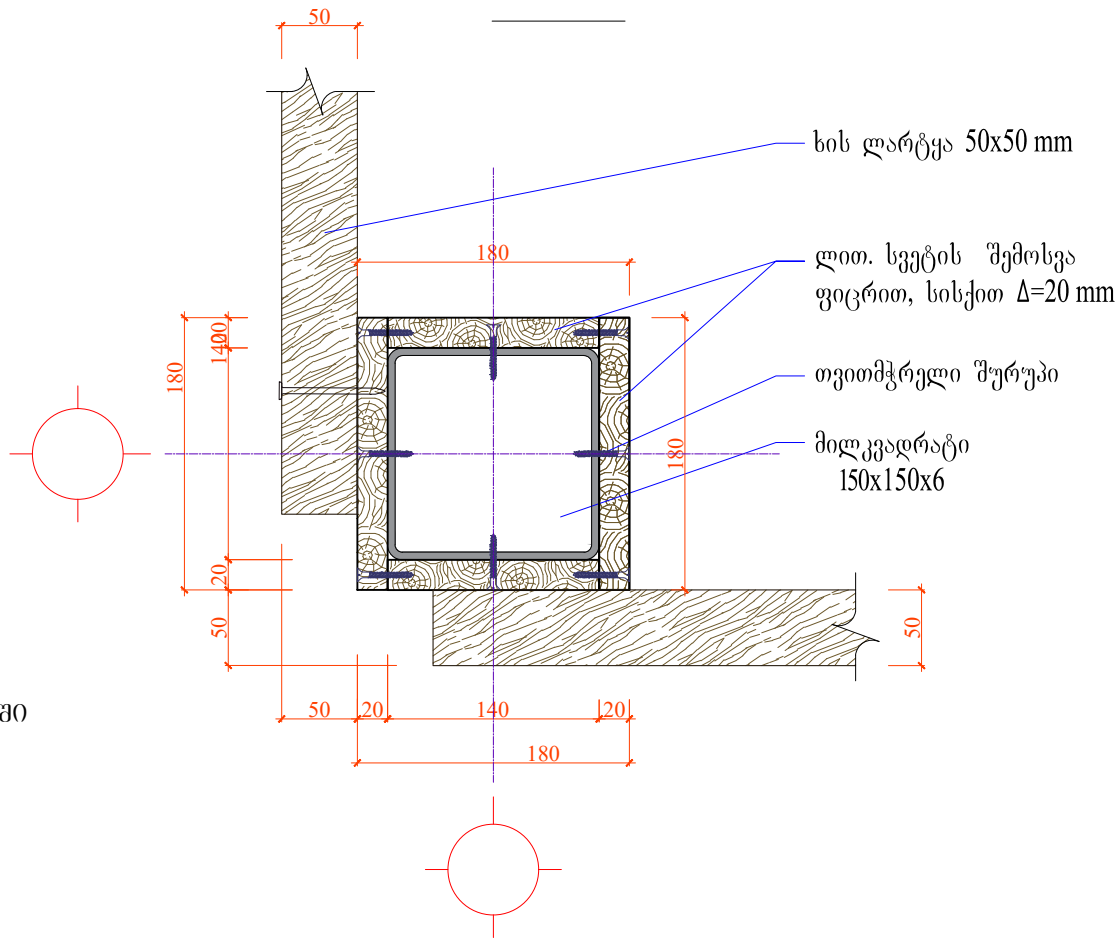


დამკვეთი:	ბარდავის რაიონის მუნიციპალიტეტი	მ. ბარდავის, ალმაშენის ქ. (სპ. 81.15.13.428) მთის ნაკვეთი არსებული კარის რეაბილიტაცია
შემსრულებელი:	შპს "ლ. იუნიონ"	შანტაური
სპრ. პრ. ხელმძღვანელი	ა. ნ. იუნიონი	ანატოლი
შეასრულა:	დ. ბიბილაძე	არქიტექტურული ნაწილი
		შასალი 1-4; 4-1;
№	თარიღი	ფურცლები: 2


შასალი D-A ღერძეში
მ 1:50

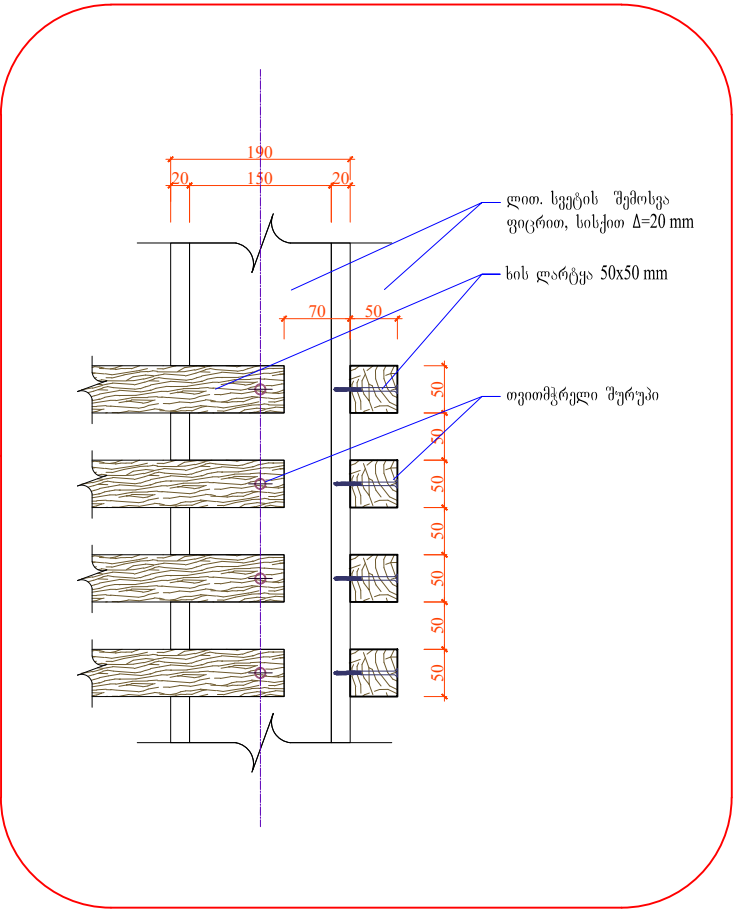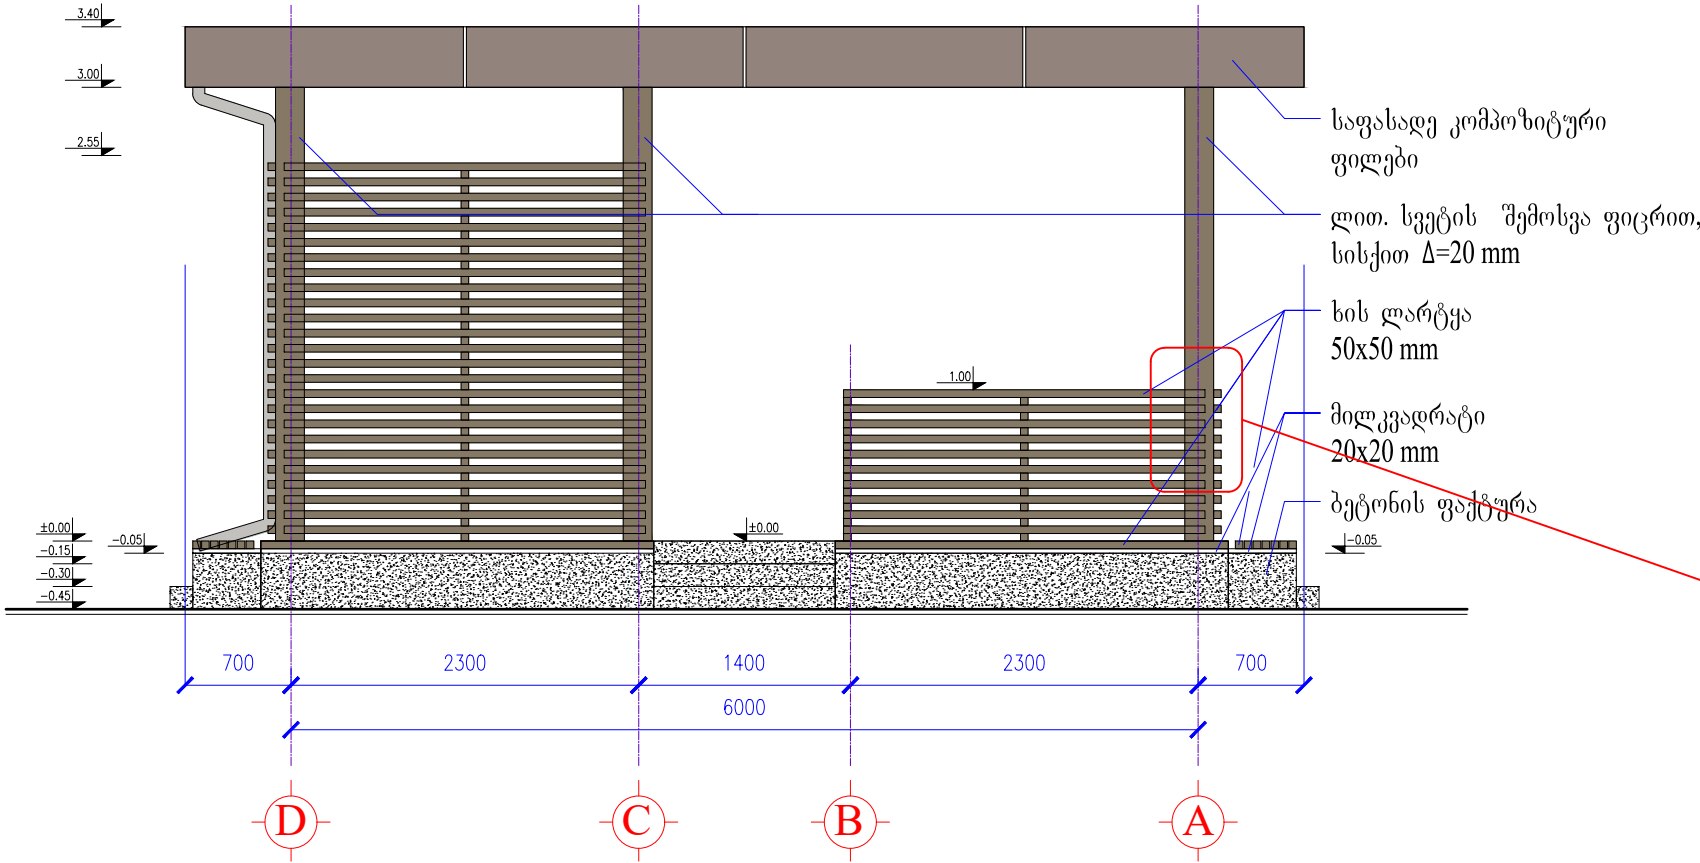


შასალი A-D ღერძეში
მ 1:50

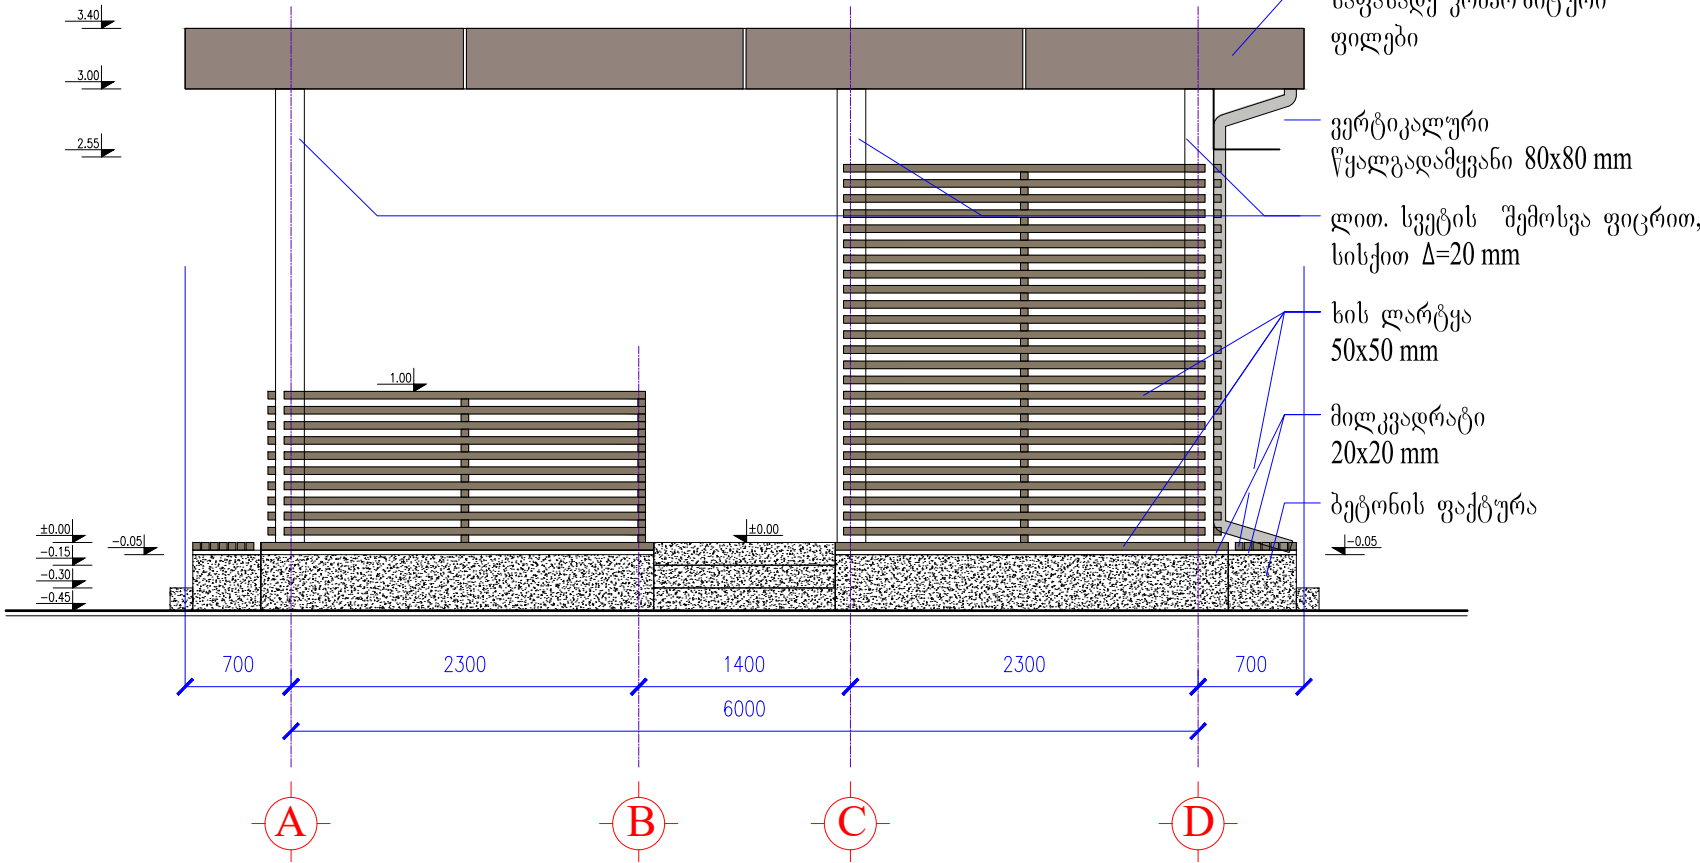


დამკვეთი:		ბარდაბნის რაიონის მუნიციპალიტეტი		ძ. ბარდაბანი, აღმაშენებლის ძ. (სსპ: 81.15.13.428) გიწის ნაკვეთზე არსებული პარკის რეაბილიტაცია	
საპრ. ზედმ. ხელმოწერა		ანატოლი		არქიტექტურული ნაწილი	
შეამოწმა:		დ. გიორგაძე			
				შასალი D-A; A-D;	
№		თარიღი		ფურცლები: 3	

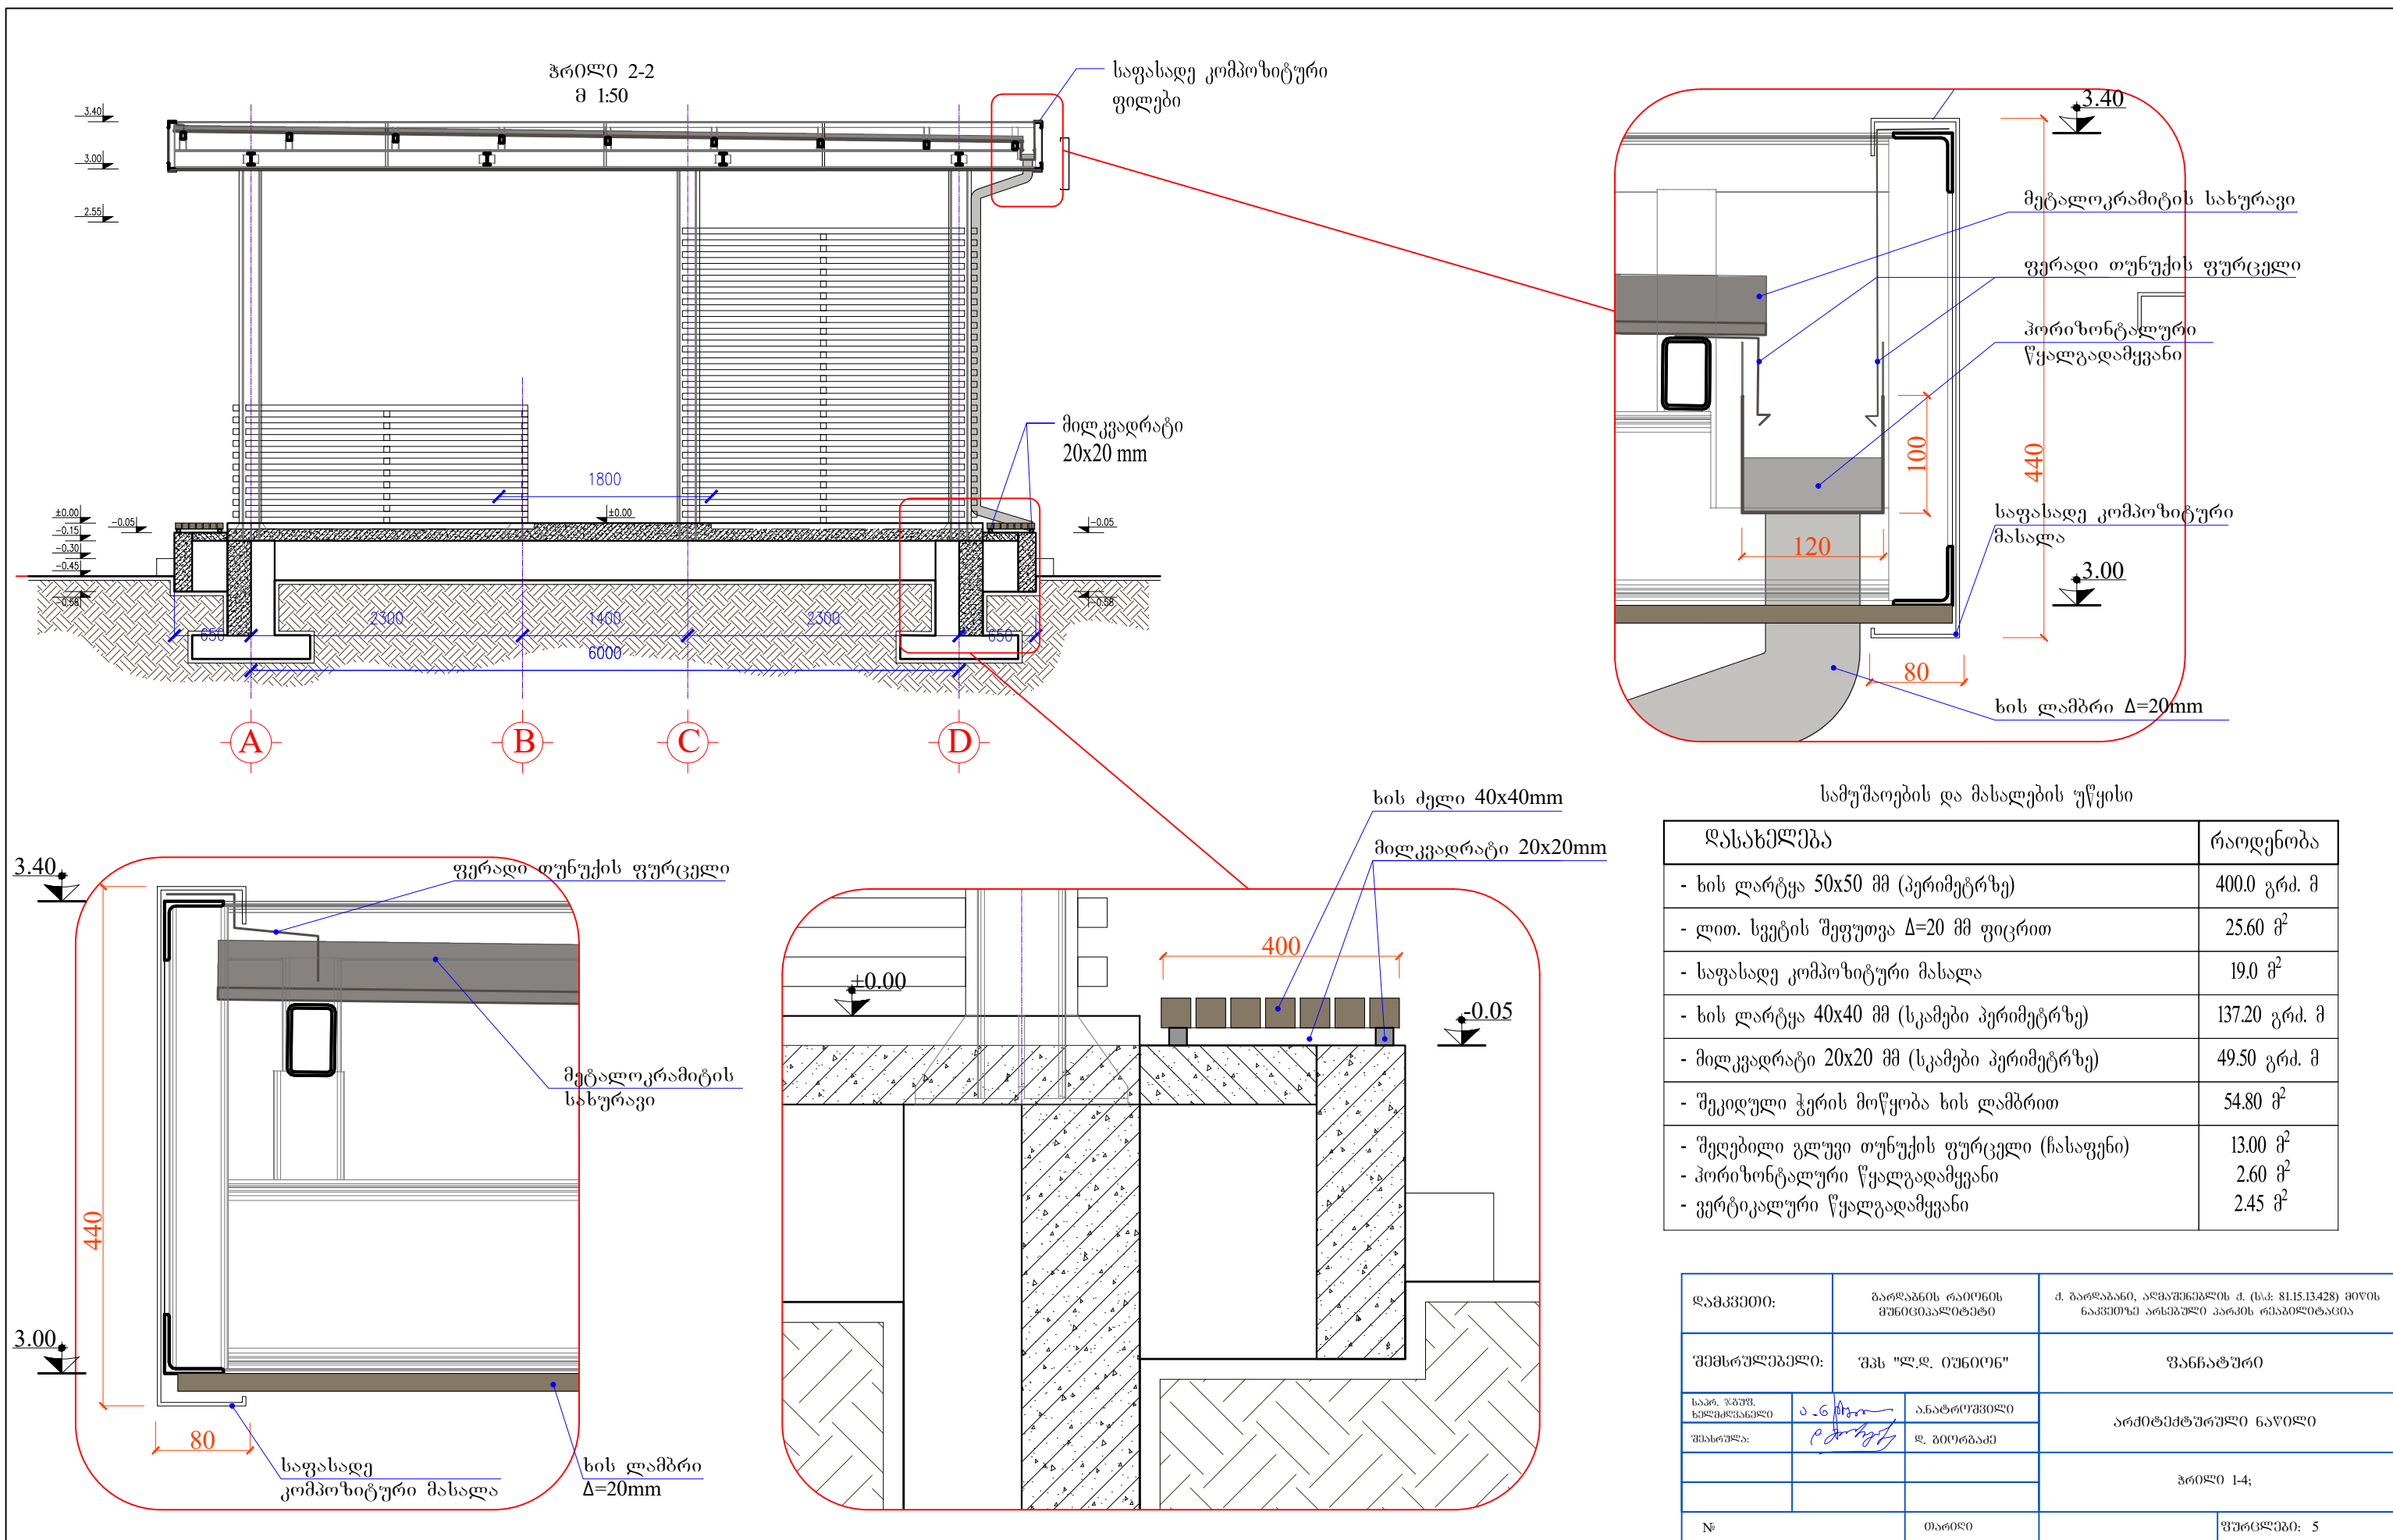

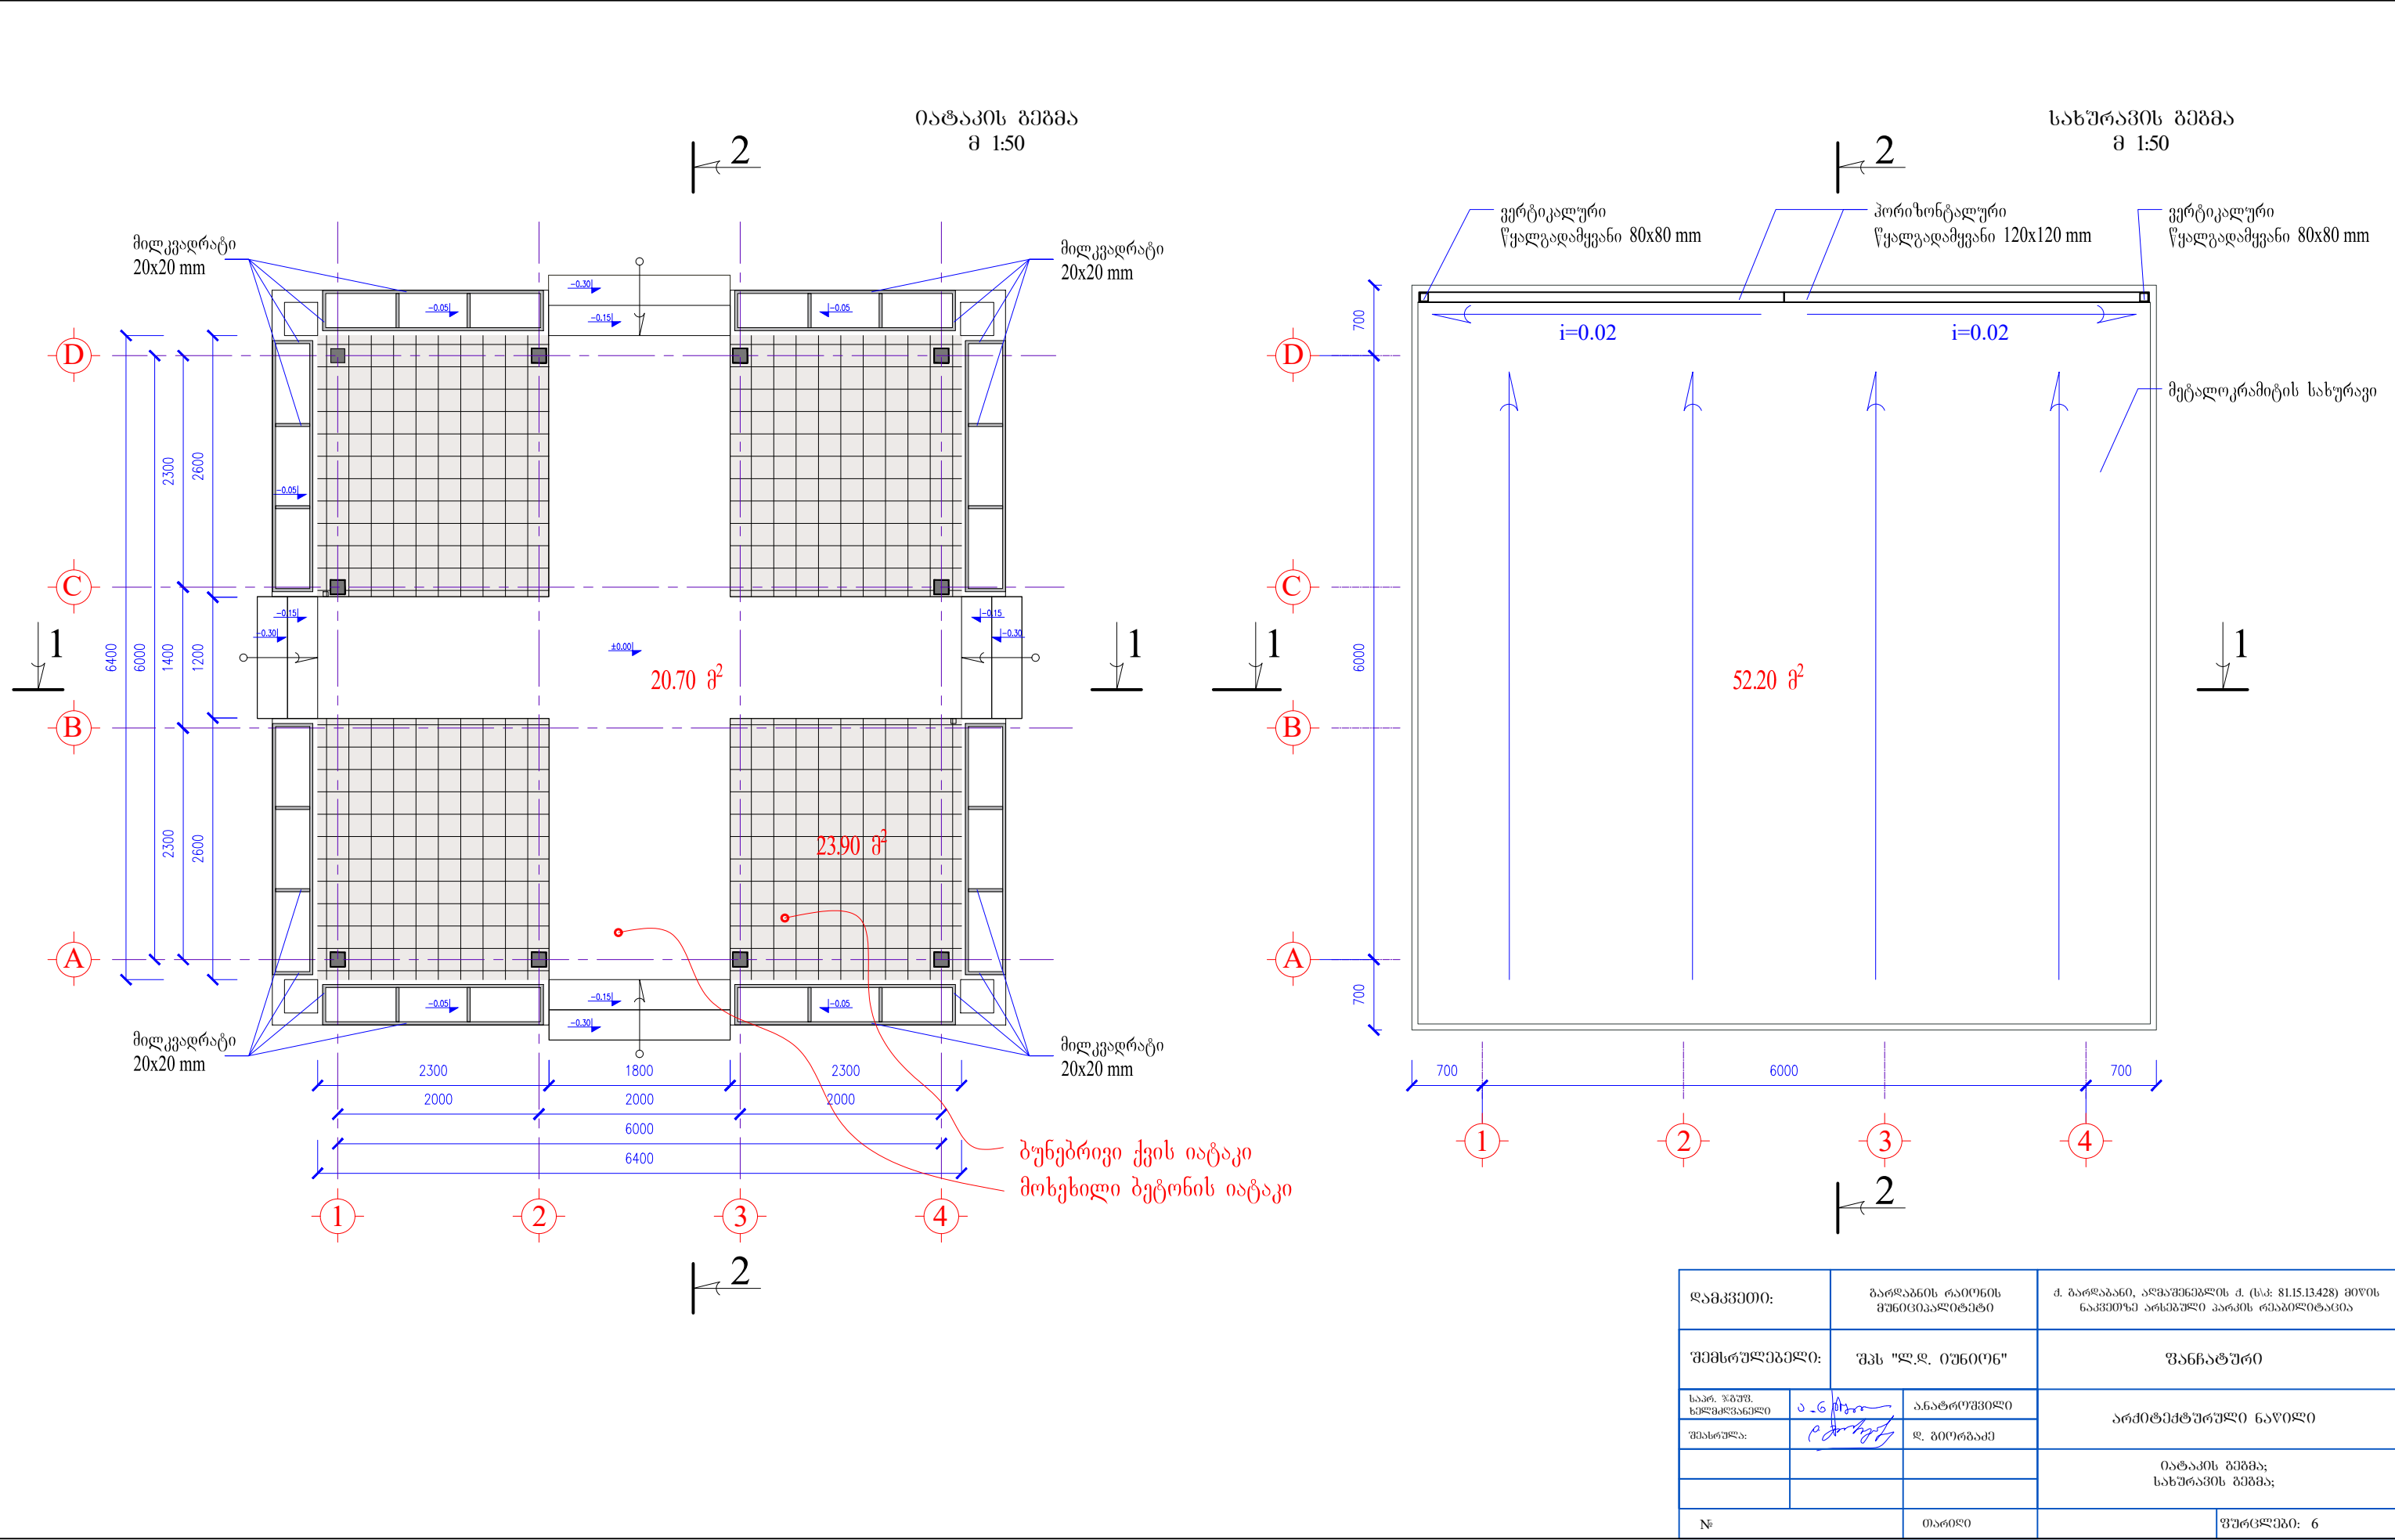

ბანათების ქსელის გეგმა

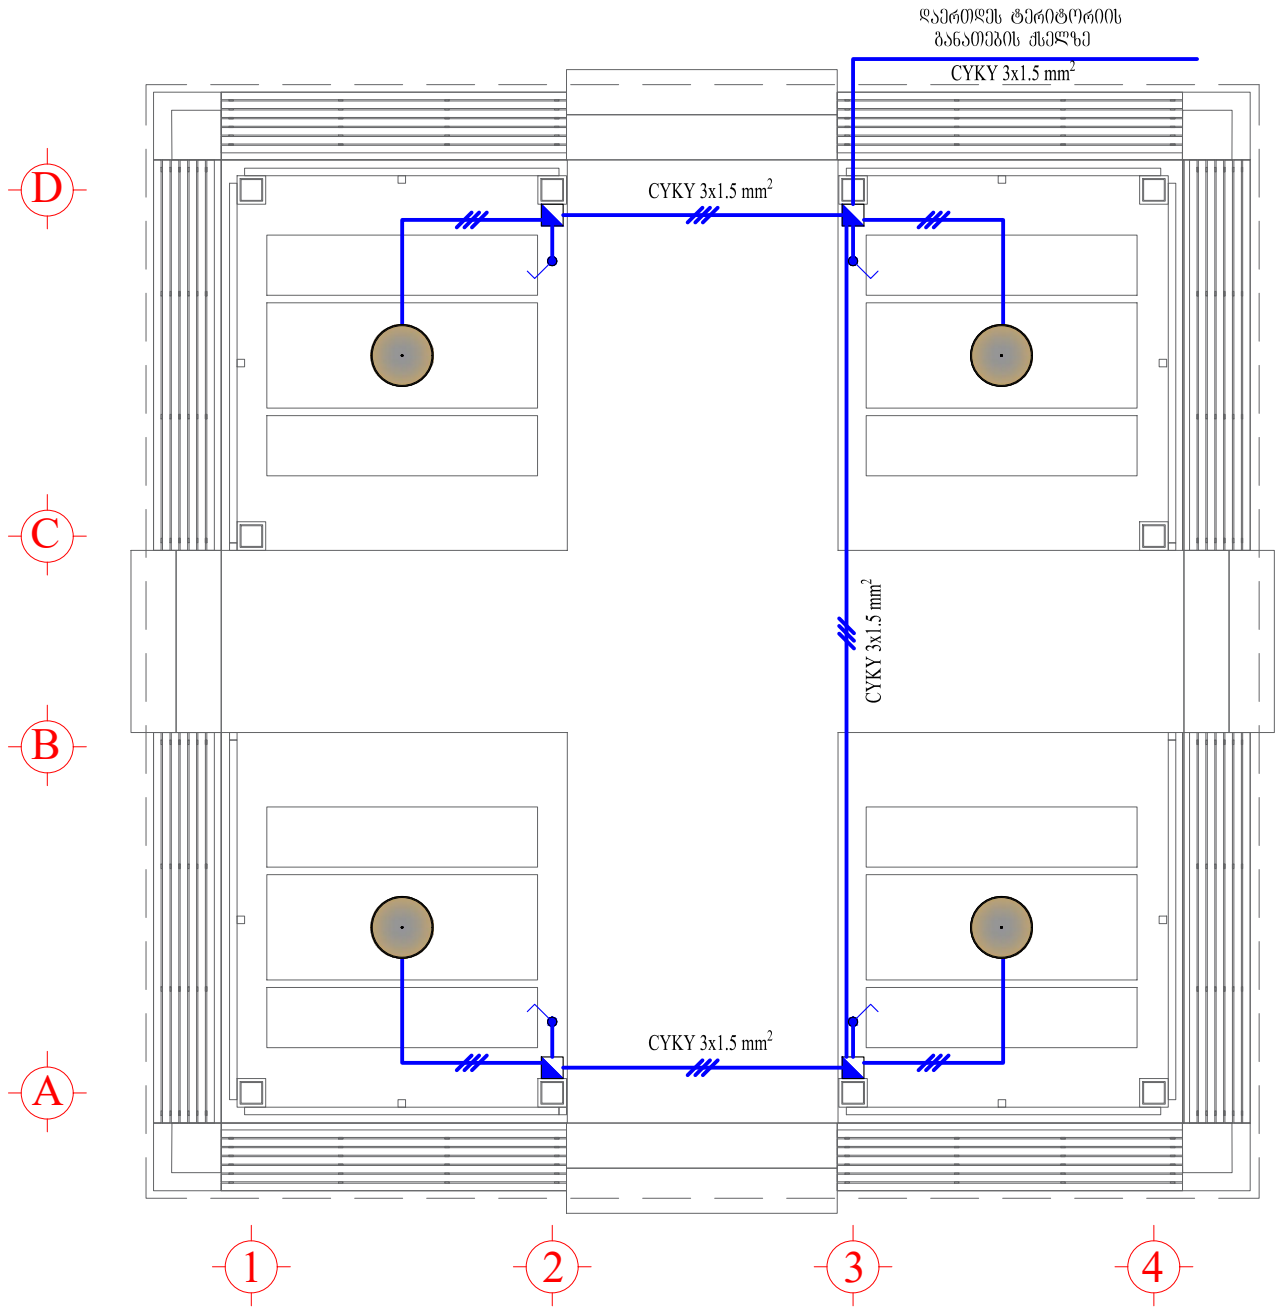




- ჭაღი, ლითონის ძაბრისებრი კარკასით, ყვეთელი ნათებით, 60 w.



- განათების ქსელის საკომუტაციო კოლოფი



- ერთპოლუსიანი ჩამრთველი



- განათების ქსელის კაბელი 3x1.5 მმ PVC არააღებად დამცავი მილში Ø16 მმ

ბანათების ქსელის სპეციფიკაცია

#	დასახელება/Name	ბან.ზ.	რ.-ობა
1	ჭაღი, ლითონის ძაბრისებრი კარკასით, ყვეთელი ნათებით 60 w	ც.	4
2	განათების ქსელის საკომუტაციო გამანაწილებელი კოლოფი	ც.	4
3	ერთპოლუსიანი ჩამრთველი, სამონტაჟო კოლოფით 220v, 16A	ც.	4
4	განათების ქსელის სპილენძის ელ. შადენი (CYKY) 3x1,5 mm ² არააღებად მილში	მ.	37
5	არააღებად დამცავი მილი Ø20 mm	მ.	37
6	მილის საზაფხური Ø20 mm	ც.	37

დამკვეთი:		ბარდაბნის რაიონის მუნიციპალიტეტი		მ. ბარდაბანი, ალმაშენის ქ. (სპ. 81.15.13428) მიწის ნაკვეთზე არსებული კარკის რეაბილიტაცია	
შემსრულებელი:		შპს "ლ.დ. იუნოვი"		ვანნატური	
				ვანნატურის განათების ქსელის გეგმა	
№		თარიღი			ფურცლები: 7

ქ. გარდაბნის ცენტრალური პარკის რეაბილიტაციის პროექტი

ქ. გარდაბნის ცენტრალურ ფარკში ფანჯატურის მოწყობის პროექტი

კონსტრუქციული ნაწილი


შპს. "ლ.დ. იუნიონ"-ს
დირექტორი:

/ ლ. დიდიძე /

ტერიტორიის დაბეჭდვარება	ფურცელი
ნახაზების ჩამონათვალი	0
წერტილოვანი საძირკველების, რანდკოჭების და ცოკოლის კედლების მარკირების გეგმა	1
წერტილოვანი საძირკველი (წს-1) ანკერების ბლოკი	2
რანდკოჭი (რკ-1, 2, 3) ცოკოლის კედელი (ცკ-1, 2, 3, 4, 5)	3
რკბ. ფილა, სვეტების მარკირების გეგმა, ლითონის სვეტი (ღს-1) ჭრილი 1-1	4
სახურავის ლითონის მზიდი ელემენტების მარკირების გეგმა, კგ-1, 2, ჭრილი ა-ა, ბ-ბ, გ-გ, დ-დ	5
ნივნივებისა და გრძივების განლაგების გეგმა	6
სახურავის ჭრილი 1-1, სპეციფიკაცია	7

დამკვეთი:		ბარდახის რაიონის მუნიციპალიტეტი	ძ. ბარდახის ცენტრალური პარკის რეაბილიტაციის პროექტი
შემსრულებელი:		შპს "ღ.დ. იუნციონ"	ქ. ბარდახის ცენტრალური პარკში ფანატურის მოწყობის პროექტი
საპრ. ჯგუფ. ხელმძღვანელი	ა.გ. მჭედ	ანატოლუშვილი	კონსტრუქციული ნაწილი
შესრულა:	მჭედ	დ. გიორგაძე	
			ნახაზების ჩამონათვალი
№		თარიღი	ფურცლები: 0


წებტილოვანი საძირკვლების რანდკოვების და ცოკოლის
 კედლების მარკირების გეგმა
 მ. 1:50

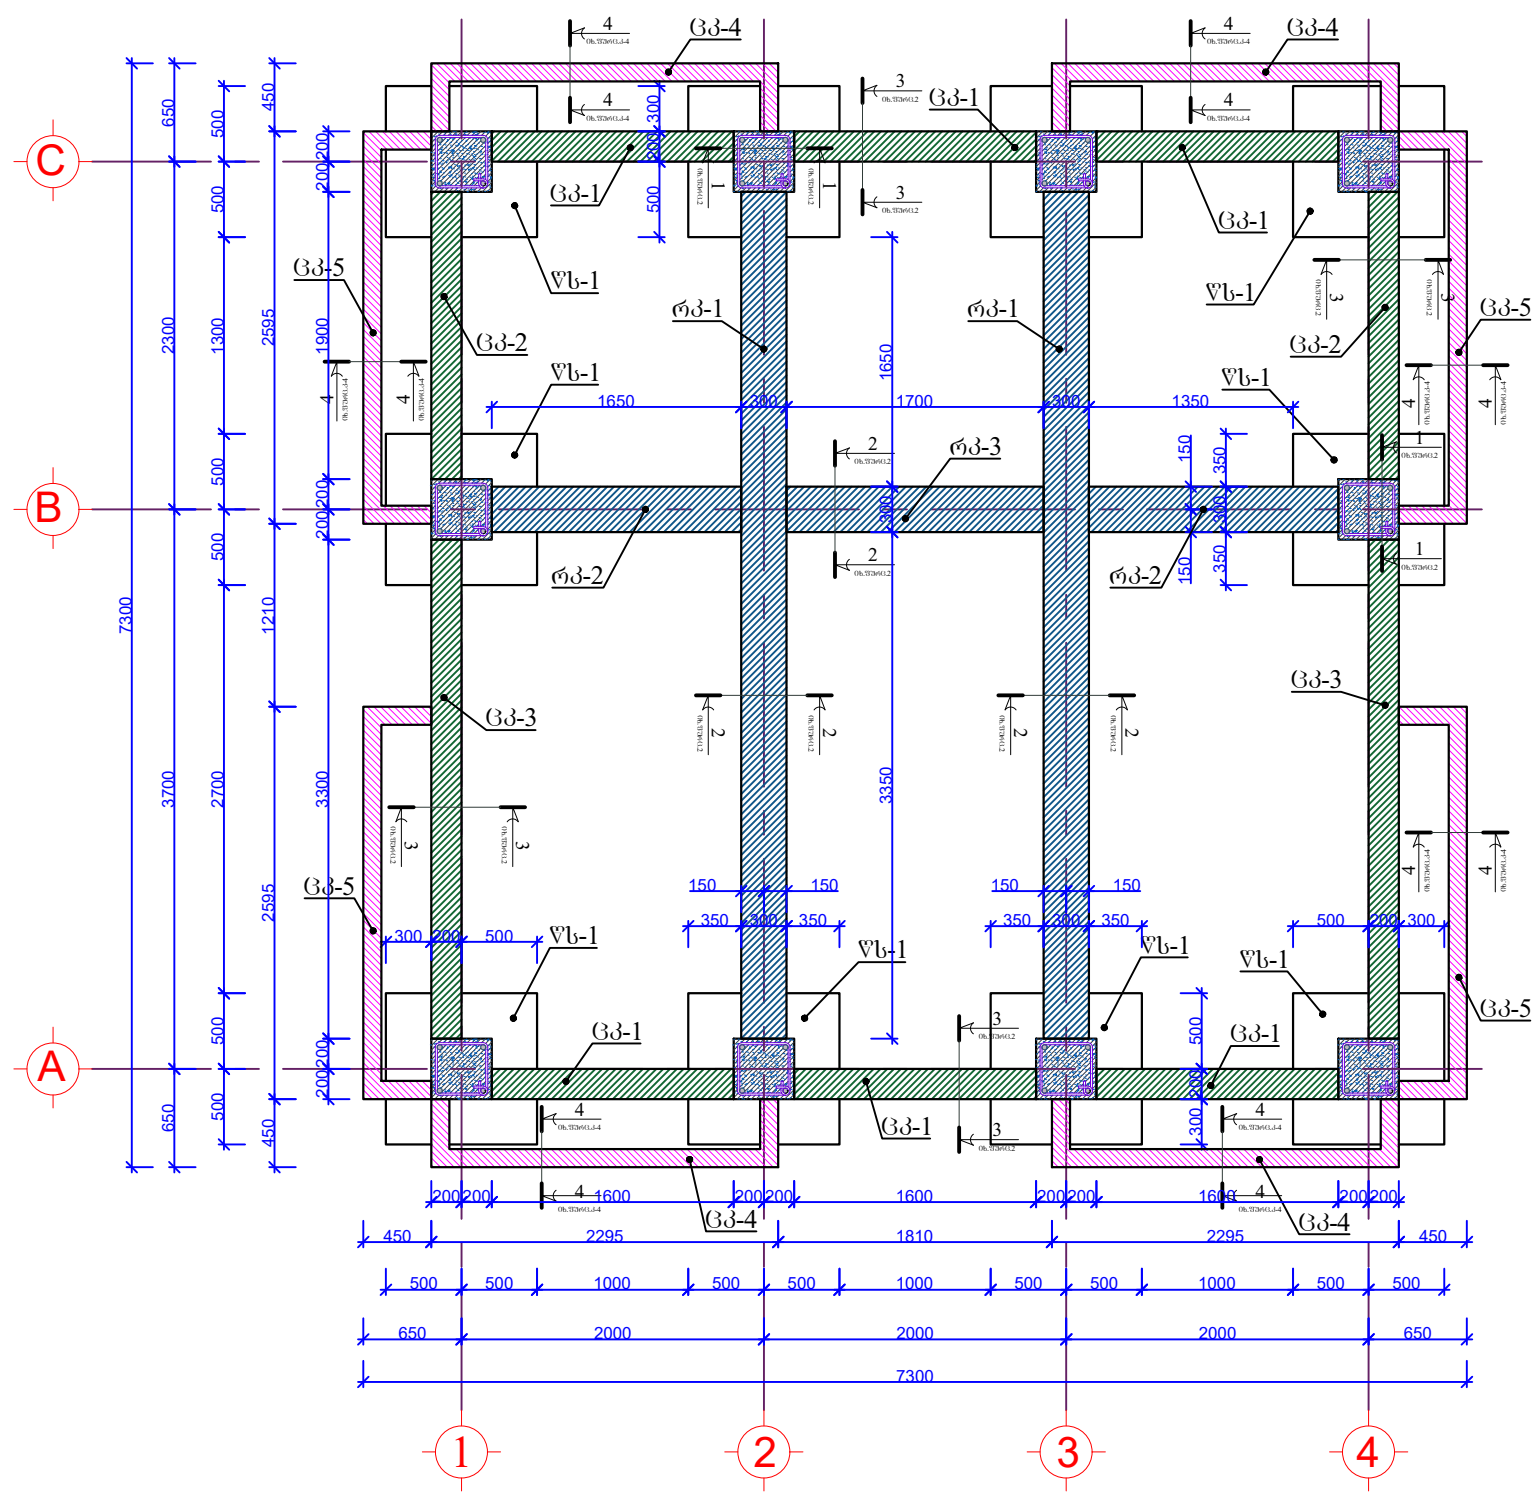

- რკ. ელემენტების სპეციფიკაცია
1. წებტილოვანი საძირკველი (წს-1) 10 ცალი
 2. რანდკოვი (რკ-1) 2 ცალი
 3. რანდკოვი (რკ-2) 2 ცალი
 4. რანდკოვი (რკ-3) 1 ცალი
 5. ცოკოლის კედელი (ცკ-1) 6 ცალი
 5. ცოკოლის კედელი (ცკ-2) 2 ცალი
 5. ცოკოლის კედელი (ცკ-3) 2 ცალი
 6. ცოკოლის კედელი (ცკ-4) 4 ცალი
 7. ცოკოლის კედელი (ცკ-5) 4 ცალი



დამკვეთი:	ბარდავის რაიონის მუნიციპალიტეტი	ქ. ბარდავის ცენტრალური პარკის რეაბილიტაციის პროექტი
შემსრულებელი:	შპს "ლ. დ. იუნიონ"	ქ. ბარდავის ცენტრალური პარკში ფანჯარების მოწყობის პროექტი
საპრ. ჯგუფ. ხელმძღვანელი:	ა. ნ. ბერიძე	ანატოლი ბერიძე
შესრულა:	მ. ბერიძე	დ. ბერიძე
		კონსტრუქციული ნაწილი
		წებტილოვანი საძირკვლების, რანდკოვების და ცოკოლის კედლების მარკირების გეგმა
№	თარიღი	ფურცლები: 1

წს-1
ჭრილი 1-1

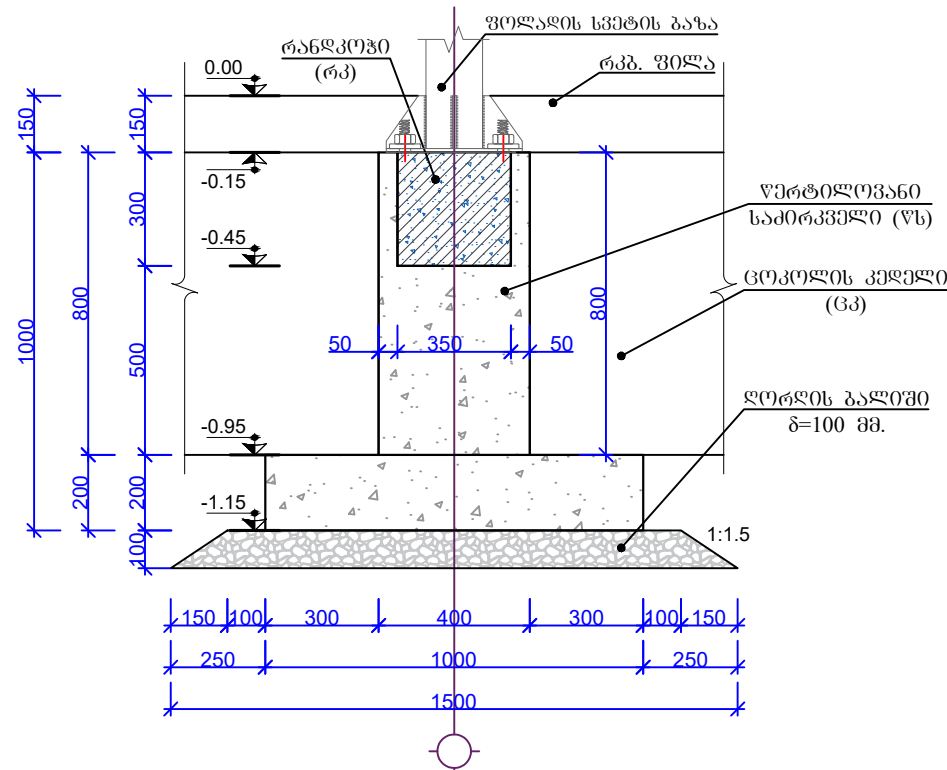


ანკერების ბლოკი, 4 ანკერისაგან
M20 (10ბლოკი)


4 ანკერი M20

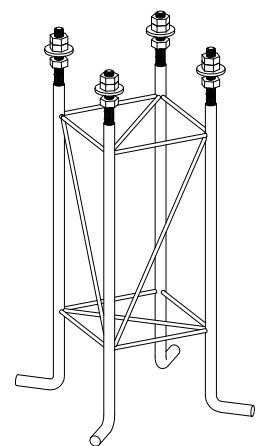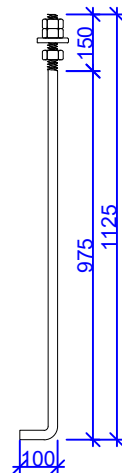


ანკერების განლაგების გეგმა

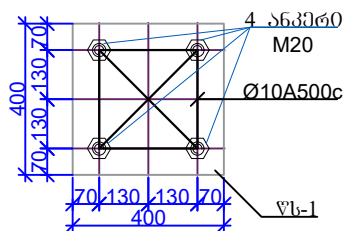


წერტილოვანი საძირკველი (წს-1)
ჭრილი 1-1 არმირების სქემა
(10 ცალი)

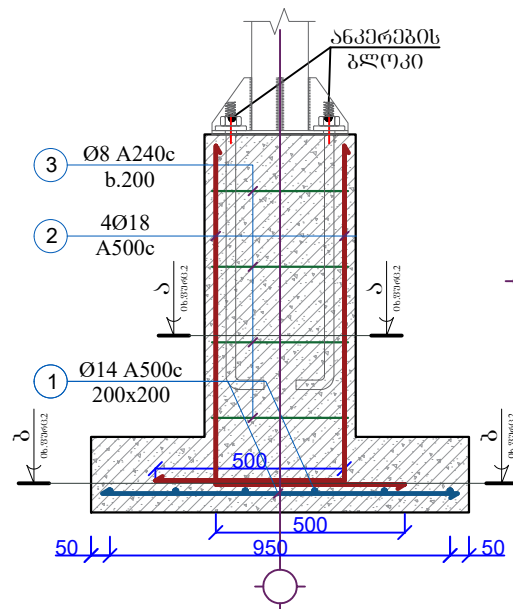

ჭრილი ა-ა

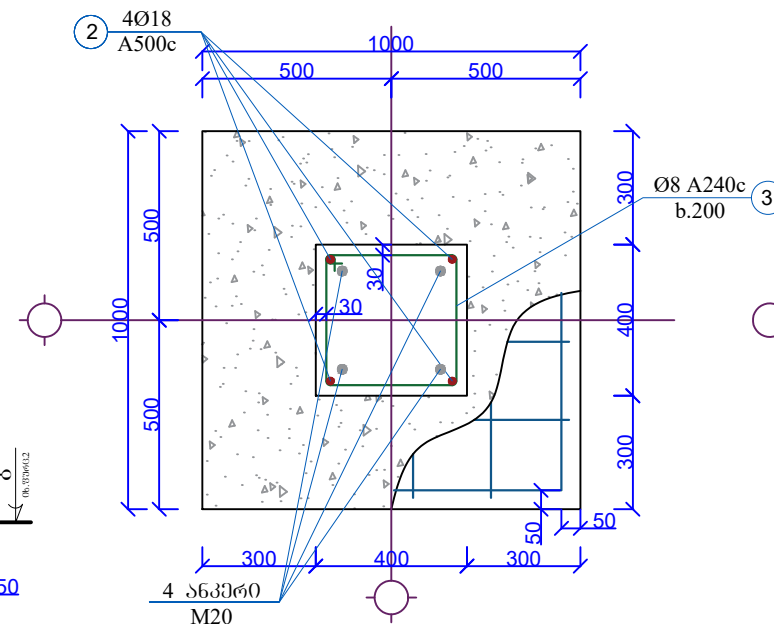

ჭრილი ბ-ბ

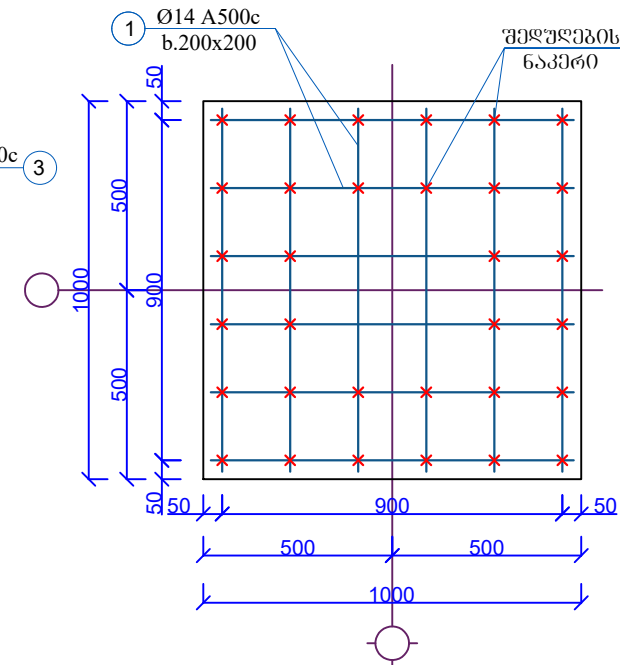


შენიშვნა: 1. წერტილოვანი საძირკველის ფილის არმირებისას, არმატურის 2
განაპირა ღერო დადგენს ერთმანეთზე
2. ანკერების ბლოკის სქემა იხ. ნახაზი ----- S-4

წმტოლოვანი საძირკველის წს-1 სპეციფიკაცია										
არმატურის სპეციფიკაცია							არმატურის ამოკრება			
ელ.	№	მსპოზო sketch	Ø, მმ კლასი	L, მმ	n, ცალი	n x L, მ	Ø, მმ კლასი	Σ n x L, მ	მასა კგ.	
									A240c	A500C
წს-1 (10ც)	1		Ø14 A500c	940	14	13.16	Ø18 A500c	5.40	—	10.79
	2		Ø18 A500c	1350	4	5.4	Ø14 A500c	13.16	—	15.90
	3		Ø8 A240c	1560	4	6.24	Ø8 A240c	6.24	2.46	—
სულ:									2.46	26.69
გეგმის (Concrete) B20 :									0.33	m³
სულ n=10 ცალისათვის:									24.60	266.90
სულ გეგმის n=10 ცალისათვის (Concrete) B20 :									3.30	m³


ანკერების ბლოკის სპეციფიკაცია							
ელ.	№	მსპიზო	Ø, მმ კლასი	L, მმ	n, ცალი	n x L, მ	მასა. კგ A-500C
ანკერების ბლოკი	1	1125	Ø25 A500C	1225	4	4.9	18.9
	2	ქანჭი M20	----	----	12	----	5.4
	3	საყვარელი M20	----	----	4	----	0.4
სულ :							24.68
სულ n=10 ცალისათვის:							246.80

დამკვეთი:		ბარდავის რაიონის მუნიციპალიტეტი		ქ. ბარდავის ცენტრალური პარკის რეაბილიტაციის პროექტი	
შემსრულებელი:		შპს "ლ.დ. იუნკინი"		ქ. ბარდავის ცენტრალური პარკში ფანჯარების მოწყობის პროექტი	
საპრ. ჯგუფი, ხელშეკრულება		ანატოლი		კონსტრუქციული ნაწილი	
შესრულა:		დ. ბიორბაძე			
				წერტილოვანი საძირკველი (წს-1) ანკერების ბლოკი	
№		თარიღი			ფურცლები: 2


რანდკოჭი (რკ-1, 2, 3)
ჭრილი 2-2

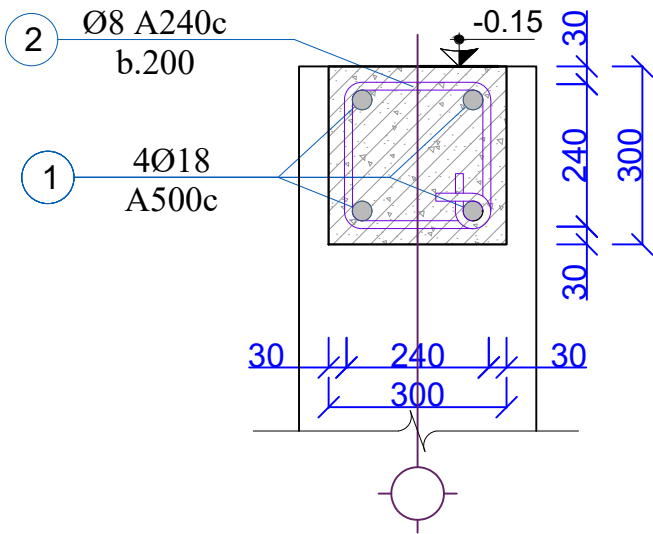

ცოკოლის კედელი
(ცკ-1, 2, 3) ჭრილი 3-3

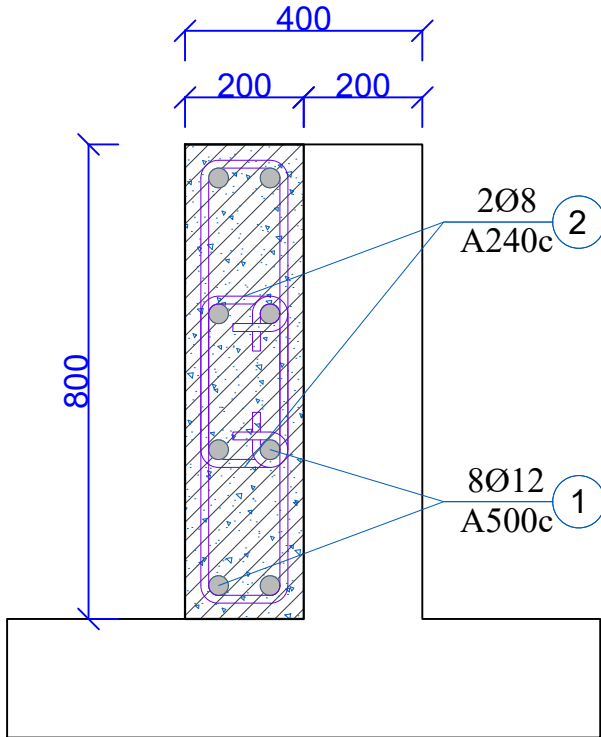

ცოკოლის კედელი
(ცკ-4, 5) ჭრილი 4-4

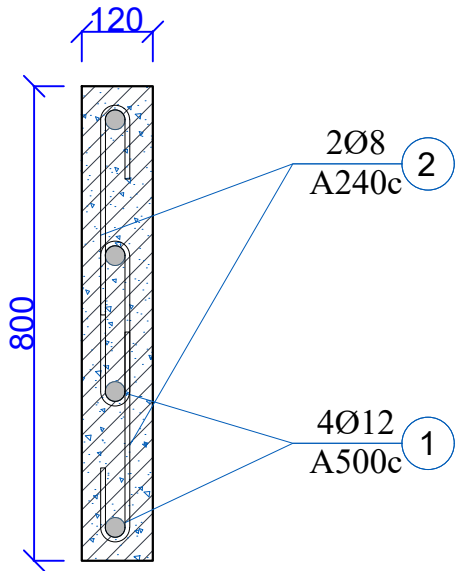

რანდკოჭის რკ-1-ის სპეციფიკაცია									
არმატურის სპეციფიკაცია							არმატურის ამოკრება		
ელ.	№	შესაზო sketch	ო, მმ კლასი	L, მმ	ნ, ცალი	n x L, მ	ო, მმ კლასი	Σ n x L, მ	მასა კბ. A240c A500C
რკ-1 (2ც)	1	7040	Ø18 A500c	7040	4	28.16	Ø18 A500c	28.16	— 56.26
	2		Ø8 A240c	1160	29	33.64	Ø8 A240c	33.64	13.29 —
							სულ:		13.29 56.26
ბეტონი B20 :							0.51 m³		
სულ n=2 ცალინათვის:							26.58	112.53	
სულ ბეტონი n=2 ცალინათვის B20 :							1.02 m³		

რანდკოჭის რკ-2-ის სპეციფიკაცია									
არმატურის სპეციფიკაცია							არმატურის ამოკრება		
ელ.	№	შესაზო sketch	ო, მმ კლასი	L, მმ	ნ, ცალი	n x L, მ	ო, მმ კლასი	Σ n x L, მ	მასა კბ. A240c A500C
რკ-2 (2ც)	1	3090	Ø18 A500c	3090	4	12.36	Ø18 A500c	12.36	— 24.70
	2		Ø8 A240c	1160	9	10.44	Ø8 A240c	10.44	4.12 —
							სულ:		4.12 24.70
ბეტონი B20 :							0.15 m³		
სულ n=2 ცალინათვის:							8.28	49.40	
სულ ბეტონი n=2 ცალინათვის B20 :							0.30 m³		

რანდკოჭის რკ-3-ის სპეციფიკაცია									
არმატურის სპეციფიკაცია							არმატურის ამოკრება		
ელ.	№	შესაზო sketch	ო, მმ კლასი	L, მმ	ნ, ცალი	n x L, მ	ო, მმ კლასი	Σ n x L, მ	მასა კბ. A240c A500C
რკ-3 (1ც)	1	3140	Ø18 A500c	3140	4	12.56	Ø18 A500c	12.56	— 25.09
	2		Ø8 A240c	1160	9	10.44	Ø8 A240c	10.44	4.12 —
							სულ:		4.12 25.09
ბეტონი B20 :							0.15 m³		

ცოკოლის კედლის ცკ-1-ის სპეციფიკაცია									
არმატურის სპეციფიკაცია							არმატურის ამოკრება		
ელ.	№	შესაზო sketch	ო, მმ კლასი	L, მმ	ნ, ცალი	n x L, მ	ო, მმ კლასი	Σ n x L, მ	მასა კბ. A240c A500C
ცკ-1 (6ც)	1	2560	Ø12 A500c	2560	8	20.48	Ø12 A500c	20.48	— 18.19
	2		Ø8 A240c	1540	18	27.72	Ø8 A240c	27.72	10.95 —
							სულ:		10.95 18.19
ბეტონი B20 :							0.26 m³		
სულ n=6 ცალინათვის:							32.82	109.14	
სულ ბეტონი n=6 ცალინათვის B20 :							1.56 m³		

ცოკოლის კედლის ცკ-2-ის სპეციფიკაცია									
არმატურის სპეციფიკაცია							არმატურის ამოკრება		
ელ.	№	შესაზო sketch	ო, მმ კლასი	L, მმ	ნ, ცალი	n x L, მ	ო, მმ კლასი	Σ n x L, მ	მასა კბ. A240c A500C
ცკ-2 (2ც)	1	2860	Ø12 A500c	2860	8	22.88	Ø12 A500c	22.88	— 20.32
	2		Ø8 A240c	1540	20	30.8	Ø8 A240c	30.80	12.17 —
							სულ:		12.17 20.32
ბეტონი B20 :							0.31 m³		
სულ n=2 ცალინათვის:							24.34	40.64	
სულ ბეტონი n=2 ცალინათვის B20 :							0.62 m³		




ცოკოლის კედლის ცკ-3-ის სპეციფიკაცია									
არმატურის სპეციფიკაცია							არმატურის ამოკრება		
ელ.	№	შესაზო sketch	ო, მმ კლასი	L, მმ	ნ, ცალი	n x L, მ	ო, მმ კლასი	Σ n x L, მ	მასა კბ. A240c A500C
ცკ-3 (2ც)	1	4260	Ø12 A500c	4260	8	34.08	Ø12 A500c	34.08	— 30.26
	2		Ø8 A240c	1540	17	26.18	Ø8 A240c	26.18	10.34 —
							სულ:		10.34 30.26
ბეტონი B20 :							0.53 m³		
სულ n=2 ცალინათვის:							20.68	60.52	
სულ ბეტონი n=2 ცალინათვის B20 :							1.06 m³		

ცოკოლის კედლის ცკ-4-ის სპეციფიკაცია											
არმატურის სპეციფიკაცია							არმატურის ამოკრება				
ელ.	№	შესაზო sketch	ო, მმ კლასი	L, მმ	ნ, ცალი	n x L, მ	ო, მმ კლასი	Σ n x L, მ	მასა კბ. A240c A500C		
ცკ-4 (4ც)	1	4155	Ø12 A500c	4155	8	33.24	Ø12 A500c	33.24	—	29.52	
	2	460	Ø8 A240c	460	32	14.72	Ø8 A240c	14.72	5.81	—	
							სულ:		5.81	29.52	
ბეტონი B20 :							0.28 m³				
სულ n=4 ცალინათვის:							23.24	118.08			
სულ ბეტონი n=4 ცალინათვის B20 :							1.12 m³				


ცოკოლის კედლის ცკ-5-ის სპეციფიკაცია											
არმატურის სპეციფიკაცია							არმატურის ამოკრება				
ელ.	№	შესაზო sketch	ო, მმ კლასი	L, მმ	ნ, ცალი	n x L, მ	ო, მმ კლასი	Σ n x L, მ	მასა კბ. A240c A500C		
ცკ-5 (4ც)	1	4450	Ø12 A500c	4450	8	35.6	Ø12 A500c	35.60	—	31.61	
	2	460	Ø8 A240c	460	36	16.56	Ø8 A240c	16.56	6.54	—	
							სულ:		6.54	31.61	
ბეტონი B20 :							0.31 m³				
სულ n=4 ცალინათვის:							26.16	126.44			
სულ ბეტონი n=4 ცალინათვის B20 :							1.24 m³				

დამკვეთი:		გარდაბნის რაიონის მუნიციპალიტეტი		ქ. გარდაბნის ცენტრალური პარკის რეაბილიტაციის პროექტი	
შემსრულებელი:		შპს "ლ.დ. იუნციონ"		ქ. გარდაბნის ცენტრალური პარკში ფანჯარის მოწყობის პროექტი	
საპრ. ჯგუფი, ხელმძღვანელი		ანატოლი იუნციონი		კონსტრუქციული ნაწილი	
შესრულა:		დ. გიორგაძე			
				რანდკოჭი (რკ-1, 2, 3) ცოკოლის კედელი (ცკ-1, 2, 3, 4, 5)	
№		თარიღი		ფურცლები: 3	

რკ. ფილა, სვეტების მარკირების გეგმა

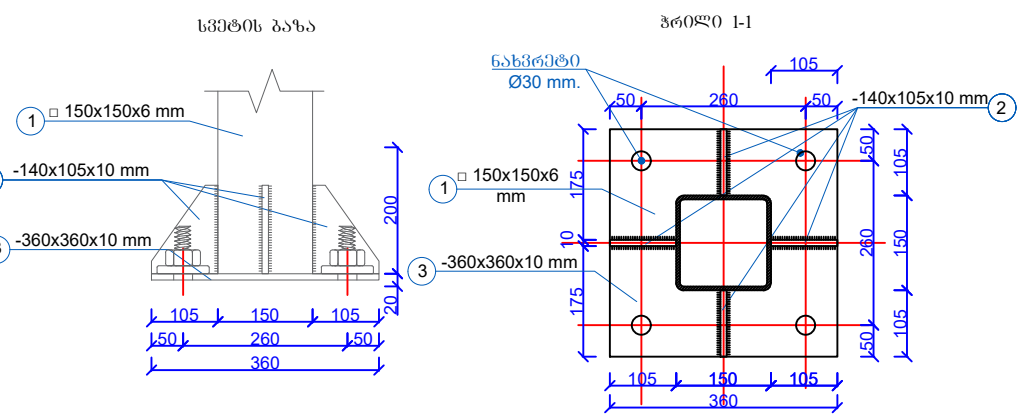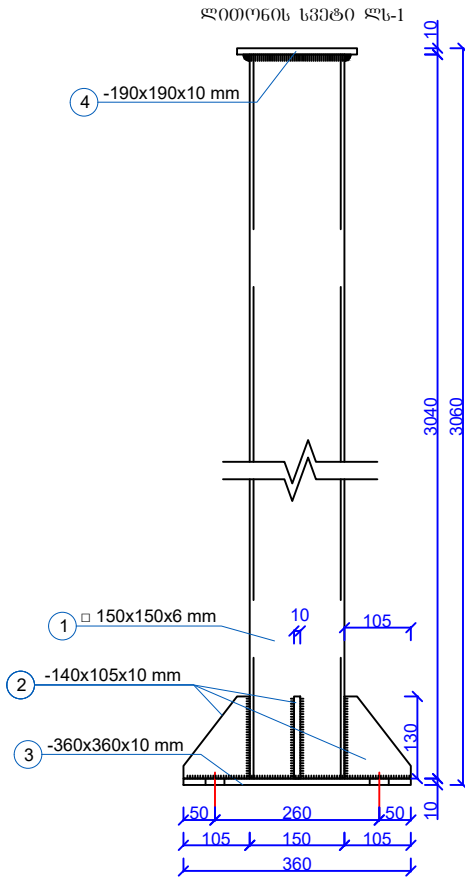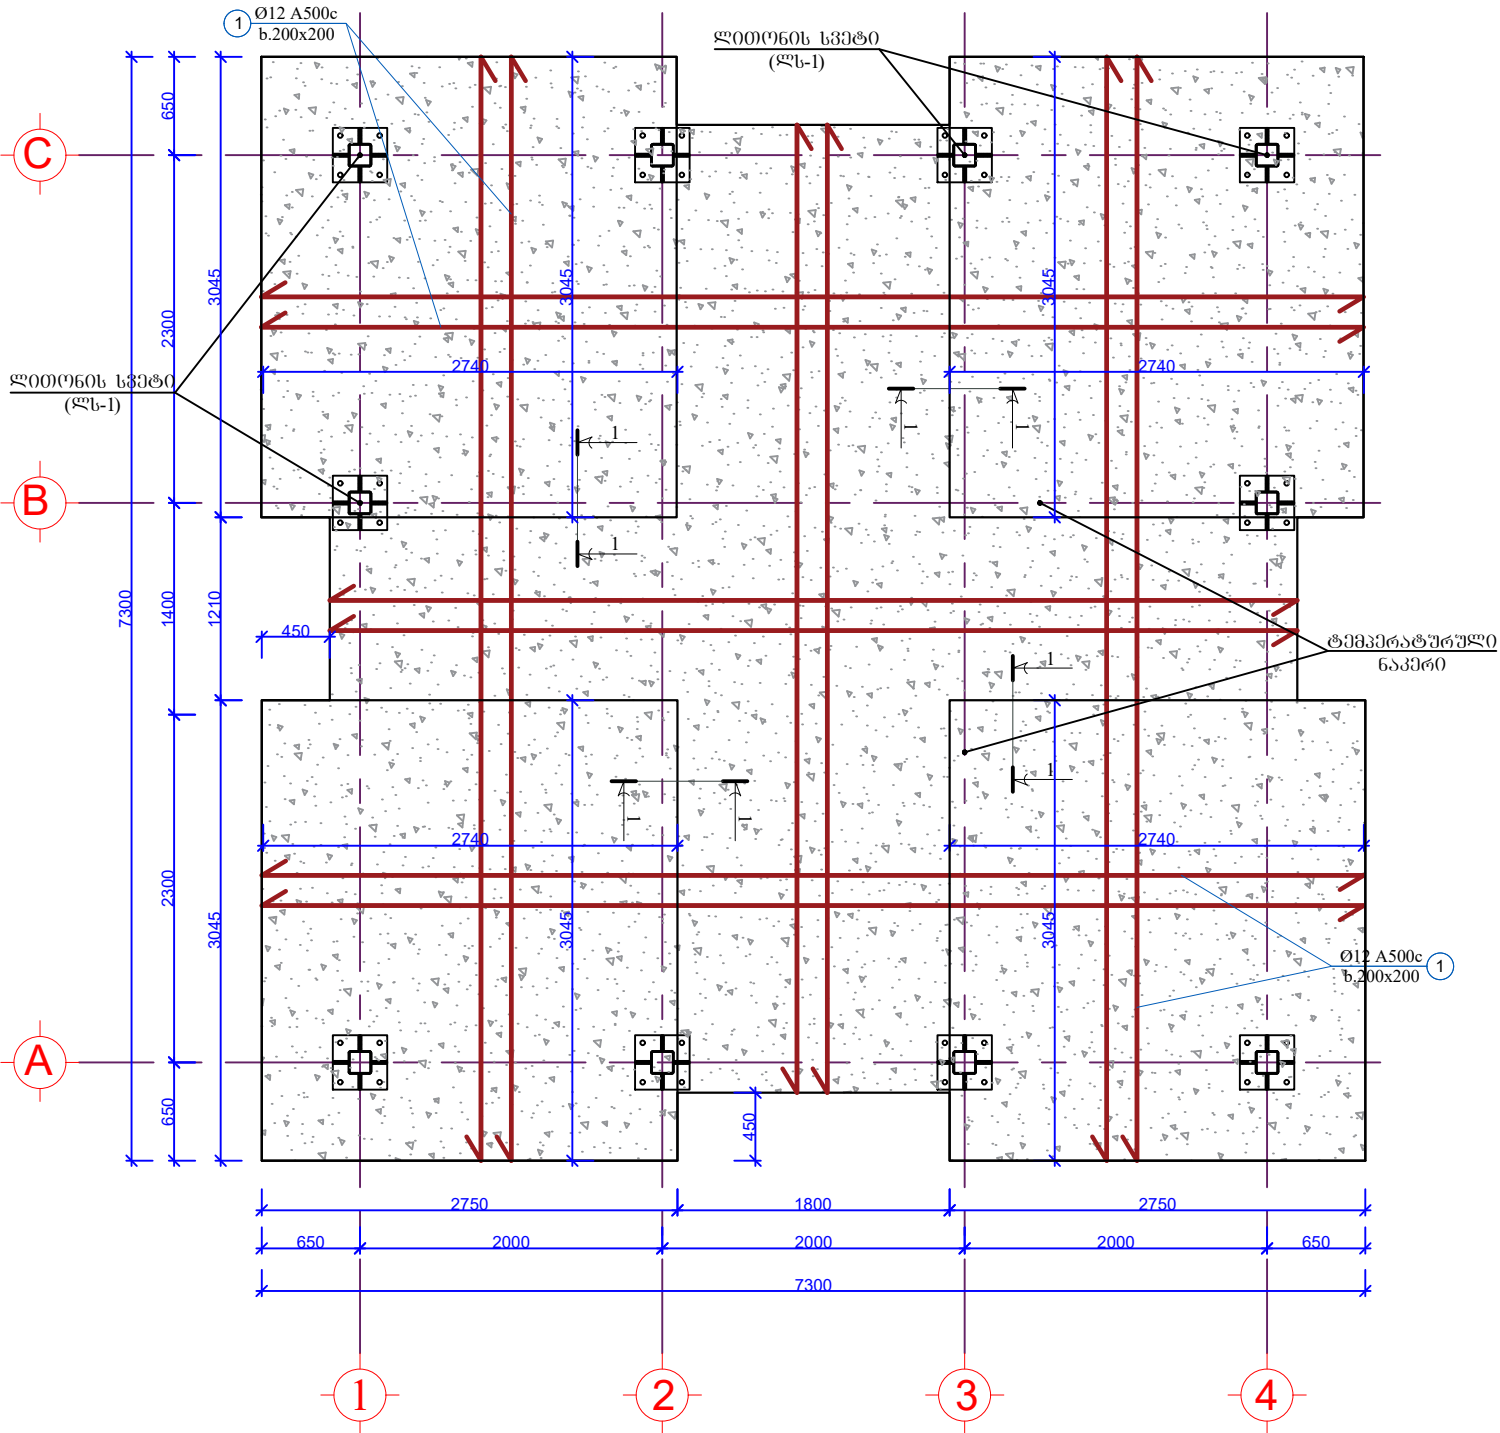

ლითონის ელემენტების სპეციფიკაცია						მასალის ამოკრება			შენიშვნა
ელემენტი	პოზ. №	კომბი	L, მმ	n, ცალი	Σ n x L, მ	ელემენტის ტიპი	Σ n x L, მ	მასა, კგ	
ლს-1 (10 ცალი)	1	150x150x6 მმ კვ. მონი	3040.0	1	3.04	150x150x6 მმ კვ. მონი	3.04	85.9	სახ. სტანდ. 8639-82
	2	140x105 ლით. ფურცელი	140.0	4	0.56	140x105 ლით. ფურცელი	0.56	4.62	სახ. სტანდ. 82-70
	3	10x360 ლით. ფურცელი	360.0	1	0.36	10x360 ლით. ფურცელი	0.36	10.17	სახ. სტანდ. 82-70
	4	10x190 ლით. ფურცელი	190.0	1	0.19	10x190 ლით. ფურცელი	0.19	2.83	სახ. სტანდ. 82-70
სულ:								103.53	
შეღებვის ნაკერი 2.0%:								2.07	
სამართო წონა:								105.60	
სულ სამართო წონა 10 ელემენტისთვის:								1056.00	

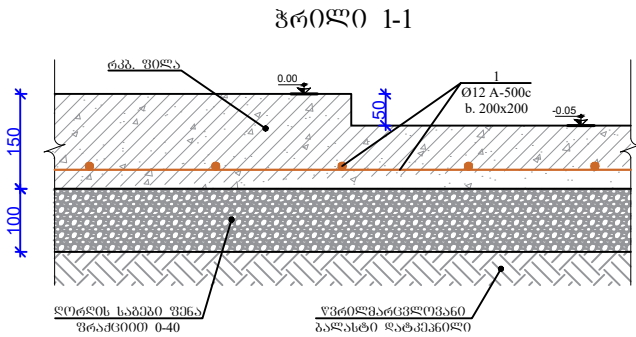


რკპ. ფილის სპეციფიკაცია										
						არმატურის ამოკრება				
№	შსპიზო sketch	Ø, მმ კლასი	L, მმ	n, ცალი	n x L, მ	Ø, მმ	კლასი	Σ n x L, მ	მასა კგ.	
									A240c	A500C
1	დაიჭრას ადგილზე	Ø12 A500c	530600	----	530.6	Ø12 A500c		530.60	—	471.17
										471.17
გეგმა B20, V=									5.91	

- შენიშვნა
- რკ ფილა 50.53 კგ
 - ლითონის სვეტი (ლს-1) 10 ცალი

დამკვეთი:		გარდახის რაიონის მუნიციპალიტეტი		ქ. გარდახის ცენტრალური პარკის რეაბილიტაციის პროექტი	
შემსრულებელი:		შპს "ლ.დ. იუნიონ"		ქ. გარდახის ცენტრალური პარკში ფანატურის მოწყობის პროექტი	
საპრ. ჯგუფი ხელმძღვანელი		ანატოლი		კონსტრუქციული ნაწილი	
შესრულა:		დ. გიორგაძე			
				რკ. ფილა, სვეტების მარკირების გეგმა, ლითონის სვეტი (ლს-1) პროფილი 1-1	
№		თარიღი		ფურცლები: 4	




პოზ. 1. ორტესები №16	-----	3	ცალი
პოზ. 2. ორტესები №10	-----	4	ცალი
პოზ. 3. ორტესები №10	-----	4	ცალი
პოზ. 4. ორტესები №10	-----	8	ცალი
პოზ. 5. კუთხოვანა 63x63x4	----	48	ცალი

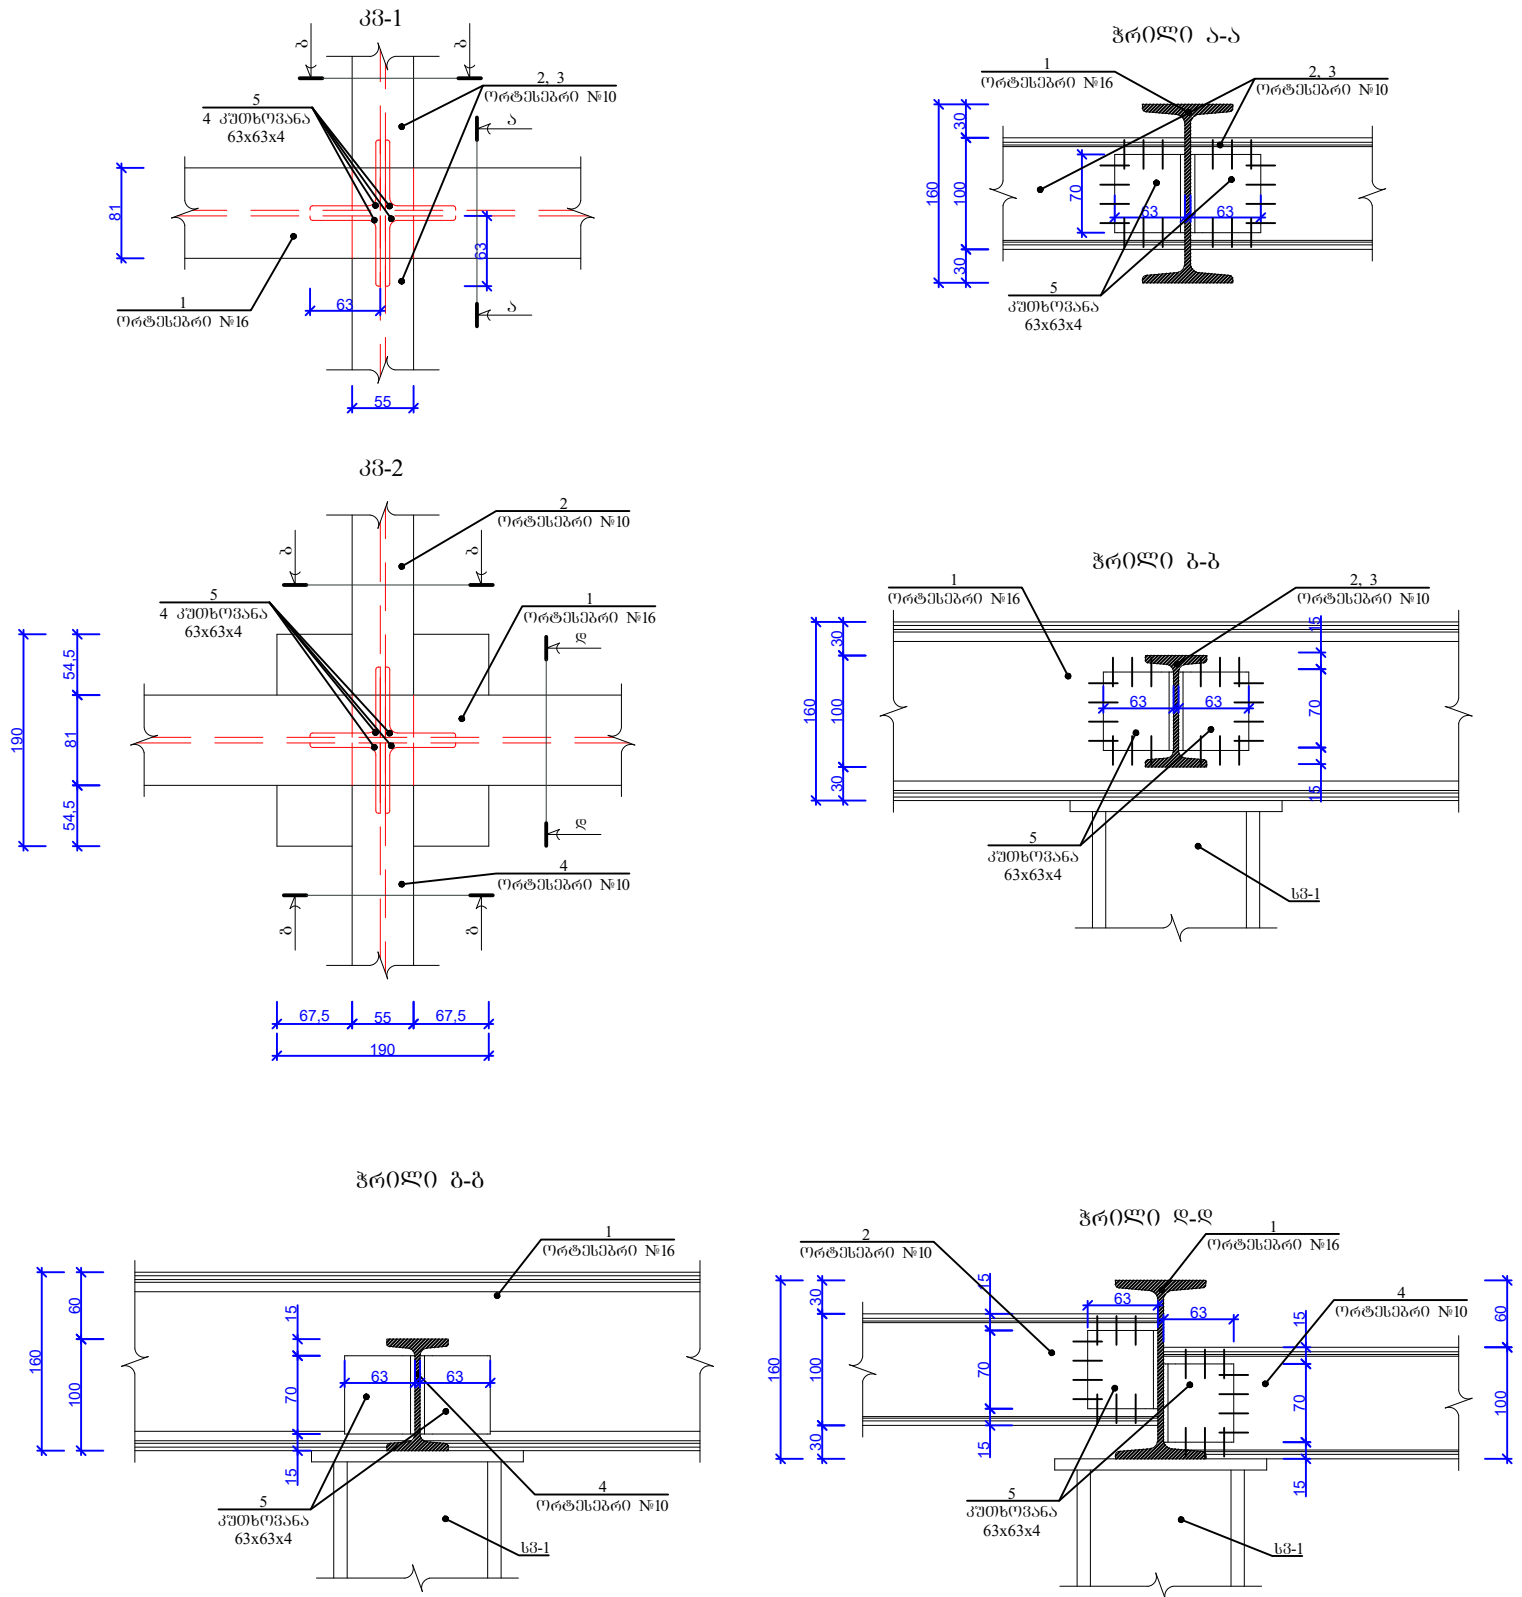

დაკვეთი:	გარდაბნის რაიონის მუნიციპალიტეტი	ქ. გარდაბნის ცენტრალური პარკის რეაბილიტაციის პროექტი
შეხვედრის თარიღი:	შპს "ლ. იუნკი"	ქ. გარდაბნის ცენტრალური პარკში ფანჯარების მოწყობის პროექტი
ხაზი, ზღუდა, ხელმოწერა:	ა.გ. 	ანატოლი იუნკი
შეხვედრა:		დ. ბერიძე
		კონსტრუქციული ნაწილი
		სახურავის ღიობის გზილი
		ელემენტების მარკირების გეგმა, კვ-1, 2, ჭრილი ა-ა, ბ-ბ, გ-გ, დ-დ
№	თარიღი	ვურცელაძე: 5


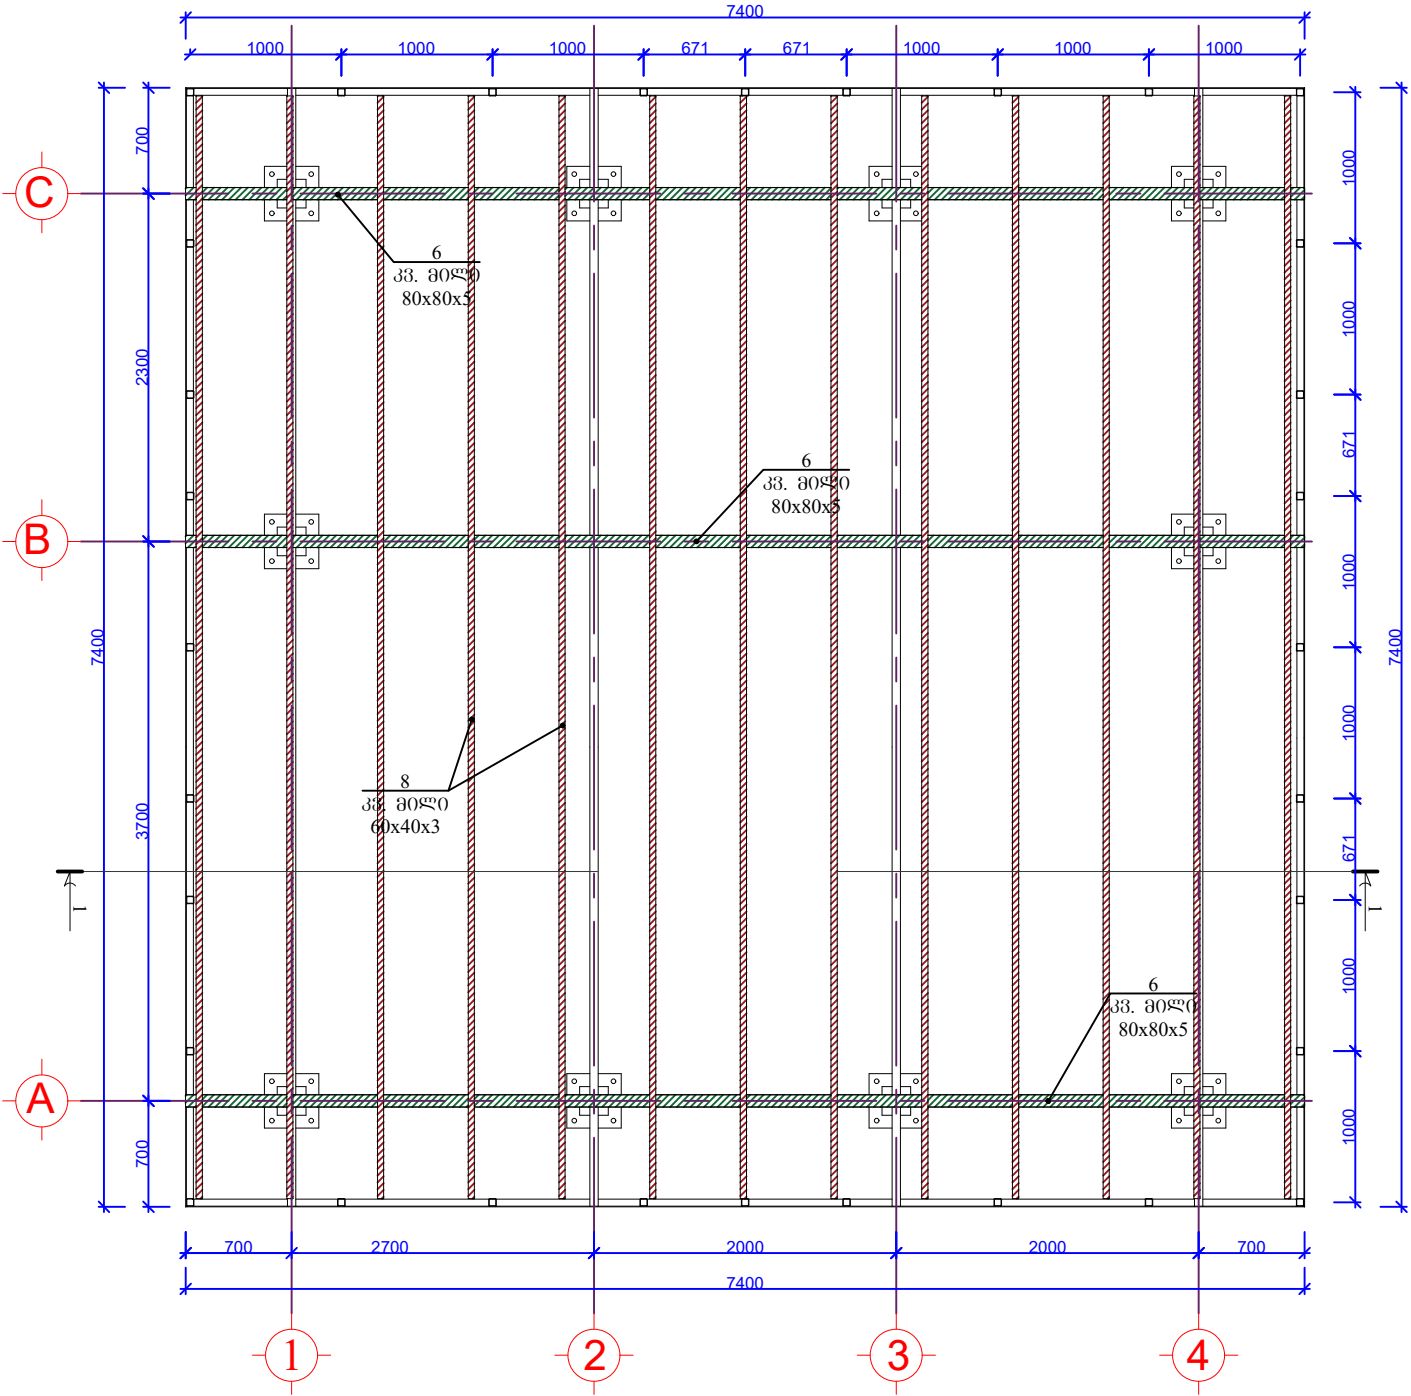



პოზ. 6. კვ. მილი 80x80x5 ----- 3 ცალი
პოზ. 8. კვ. მილი 60x40x3 ----- 13 ცალი

დამკვეთი:		გარდასმის რაიონის მუნიციპალიტეტი		ქ. გარდასმის ცენტრალური პარკის რეაბილიტაციის პროექტი	
შემსრულებელი:		შპს "დ. დ. ინოვაცი"		ქ. გარდასმის ცენტრალური პარკის რეაბილიტაციის პროექტი	
				ნოტიფიკაცია და გეგმის განლაგების გეგმა	
№		თარიღი		ფურცლები: 6	

ჰრილი 1-1

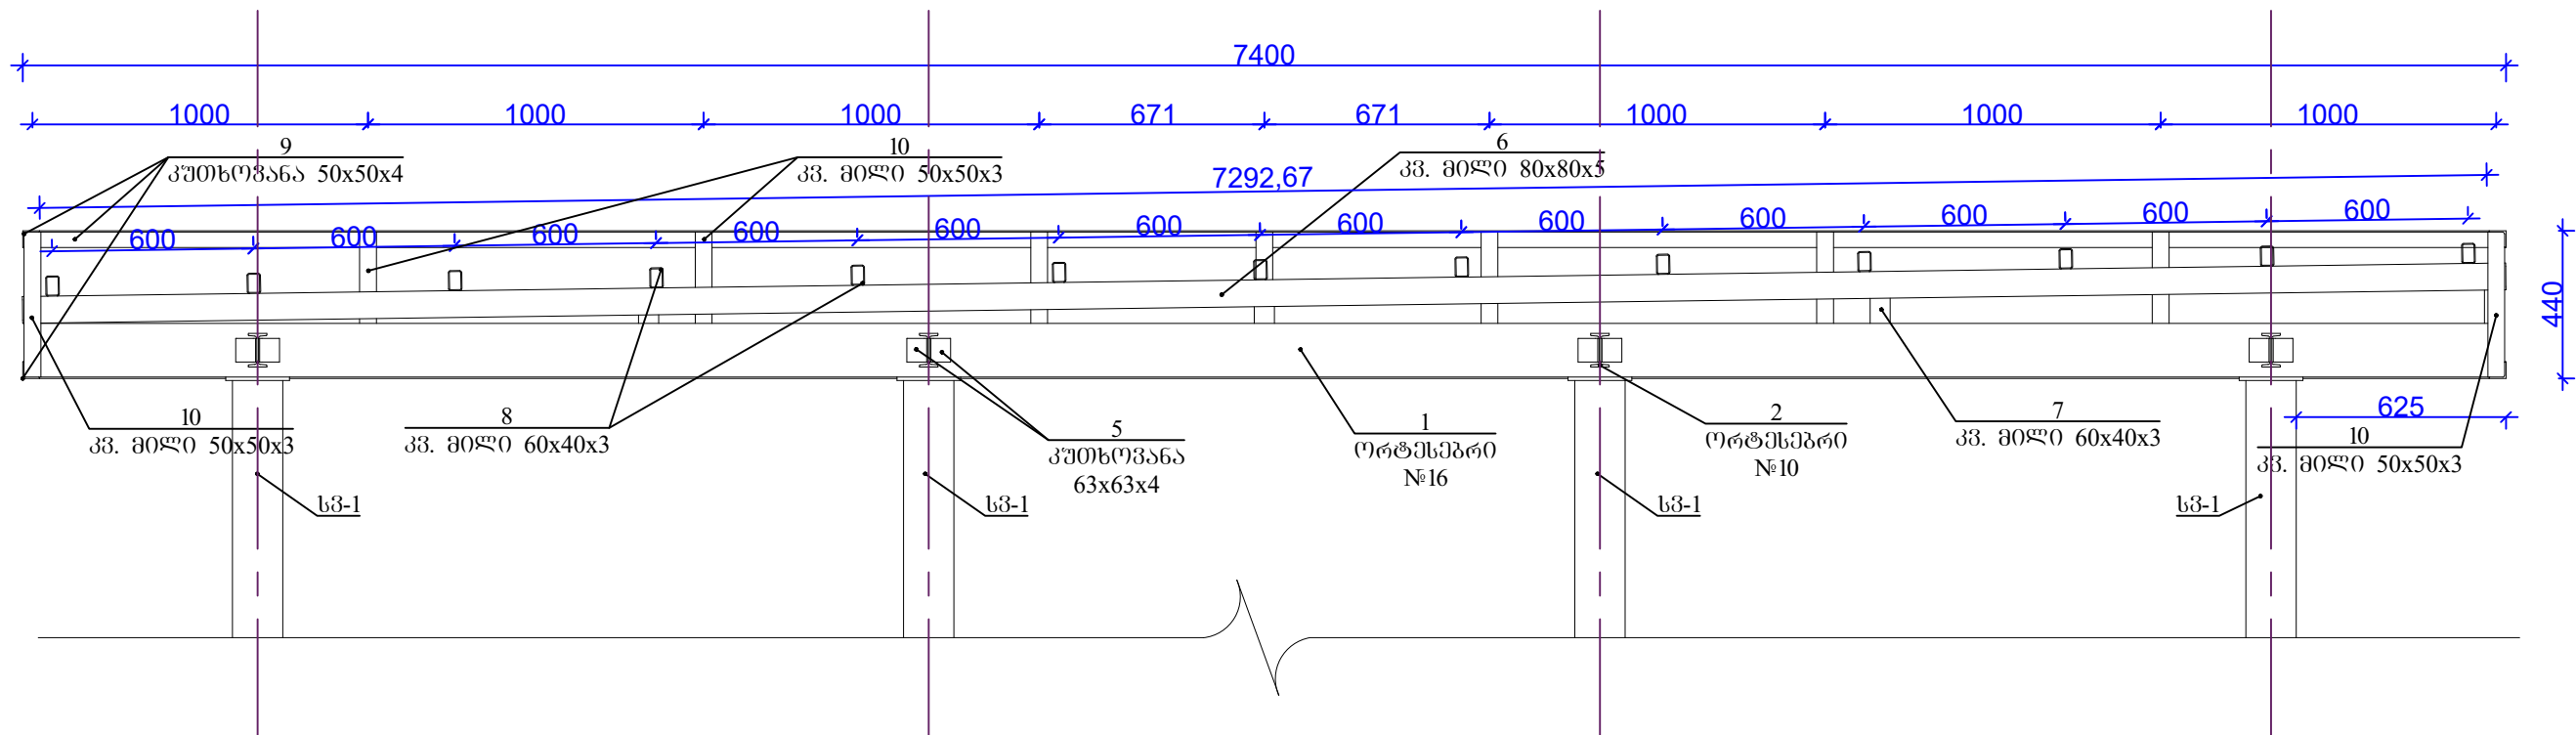

ფოლადის ელემენტების სპეციფიკაცია							ფოლადის ელემენტების ამოკრება					შენიშვნა
ელ.	პოზ.№	ბანოკვეთი		სიგრძე L	რაოდ. n	წონე		ამოკრება				
						1 ცალი	სულ	ბანოკვეთი		სიგრძე nxL	წონე kg.	
სახურავის ლით. ელემენტების სპეციფიკაცია	1	I	№16	7392	3	117.53	352.60	I	№16	22.18	352.60	სახ. სტანდ. 8239-89
	2	I	№10	2295	4	21.71	86.84	I	№10	29.51	279.18	სახ. სტანდ. 8239-89
	3	I	№10	3695	4	34.95	139.82	□	80x80x5	21.88	246.58	სახ. სტანდ. 30245-2003
	4	I	№10	694	8	6.57	52.52	□	60x40x3	95.46	405.71	სახ. სტანდ. 30245-2003
	5	└	63x63x4	70	48	0.27	13.10	□	50x50x3	13.82	72.58	სახ. სტანდ. 30245-2003
	6	□	80x80x5	7293	3	82.19	246.58	└	63x63x4	3.36	13.10	სახ. სტანდ. 8509-93
	7	□	60x40x3	74	9	0.31	2.83	└	50x50x4	59.20	180.56	სახ. სტანდ. 8509-93
	8	□	60x40x3	7292	13	30.99	402.88					
	9	└	50x50x4	7400	8	22.57	180.56					
	10	□	50x50x3	432	32	2.27	72.58					
სულ:										1550.31		
შედულების ნაკვეთი 2%:										31.01		
საერთო წონე:										1581.32		

დამკვეთი:		გარდაბნის რაიონის მუნიციპალიტეტი		ქ. გარდაბნის ცენტრალური პარკის რეაბილიტაციის პროექტი	
შემსრულებელი:		შპს "ლ.დ. იუნციონ"		ქ. გარდაბნის ცენტრალური პარკში ფანჯურის მოწყობის პროექტი	
საპრ. ჯგუფ. ხელმძღვანელი		ანატოლი		კონსტრუქციული ნაწილი	
შესრულა:		დ. გიორგაძე			
				სახურავის ჰრილი 1-1, სპეციფიკაცია	
№		თარიღი		ფურცლები: 7	