



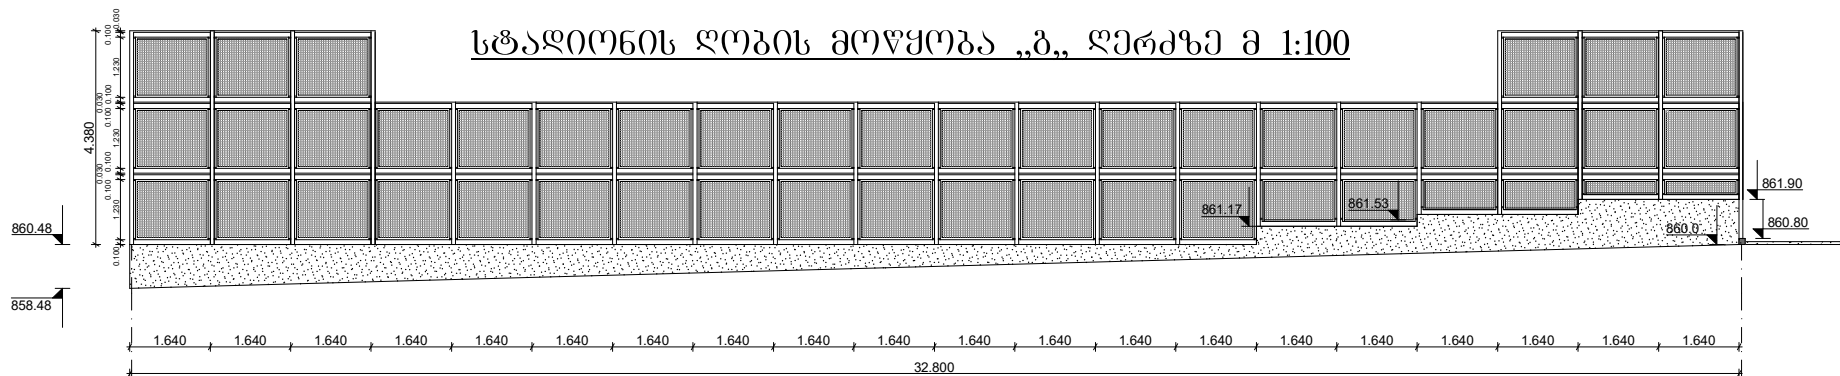

1


6

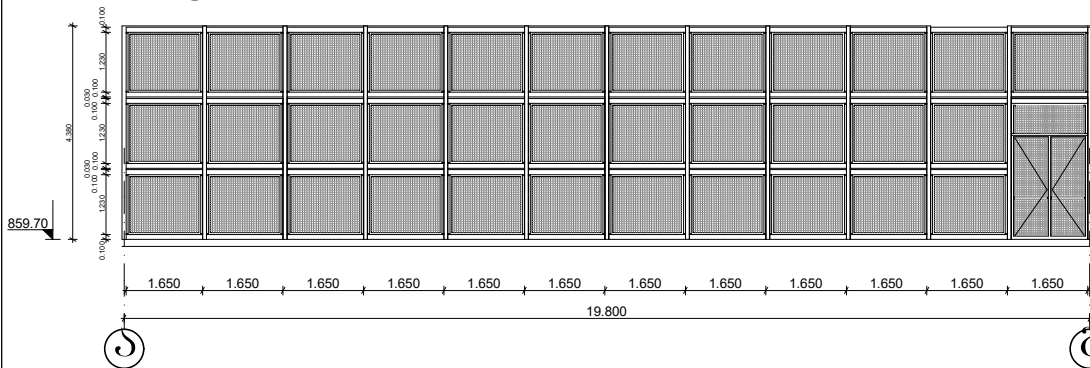


3

0

„1„ ღერძზე

0

3

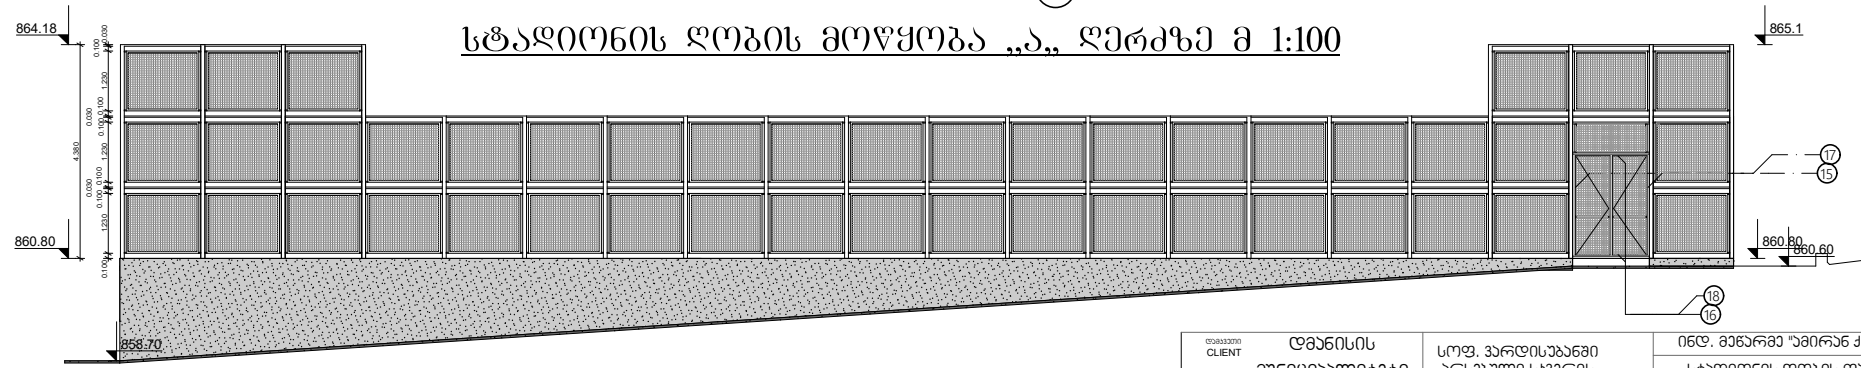

სტადიონის ღობის მოწყობა „ა„ ღერძზე მ 1:100

დამკვეთის შეთანხმება AGREEMENT	NAT -190002416 N44		ფ. 3-4	
			დირექტორი	პ. ჭიჭილაძე
			დამამუშავ	პ. ჭიჭილაძე
				20198