



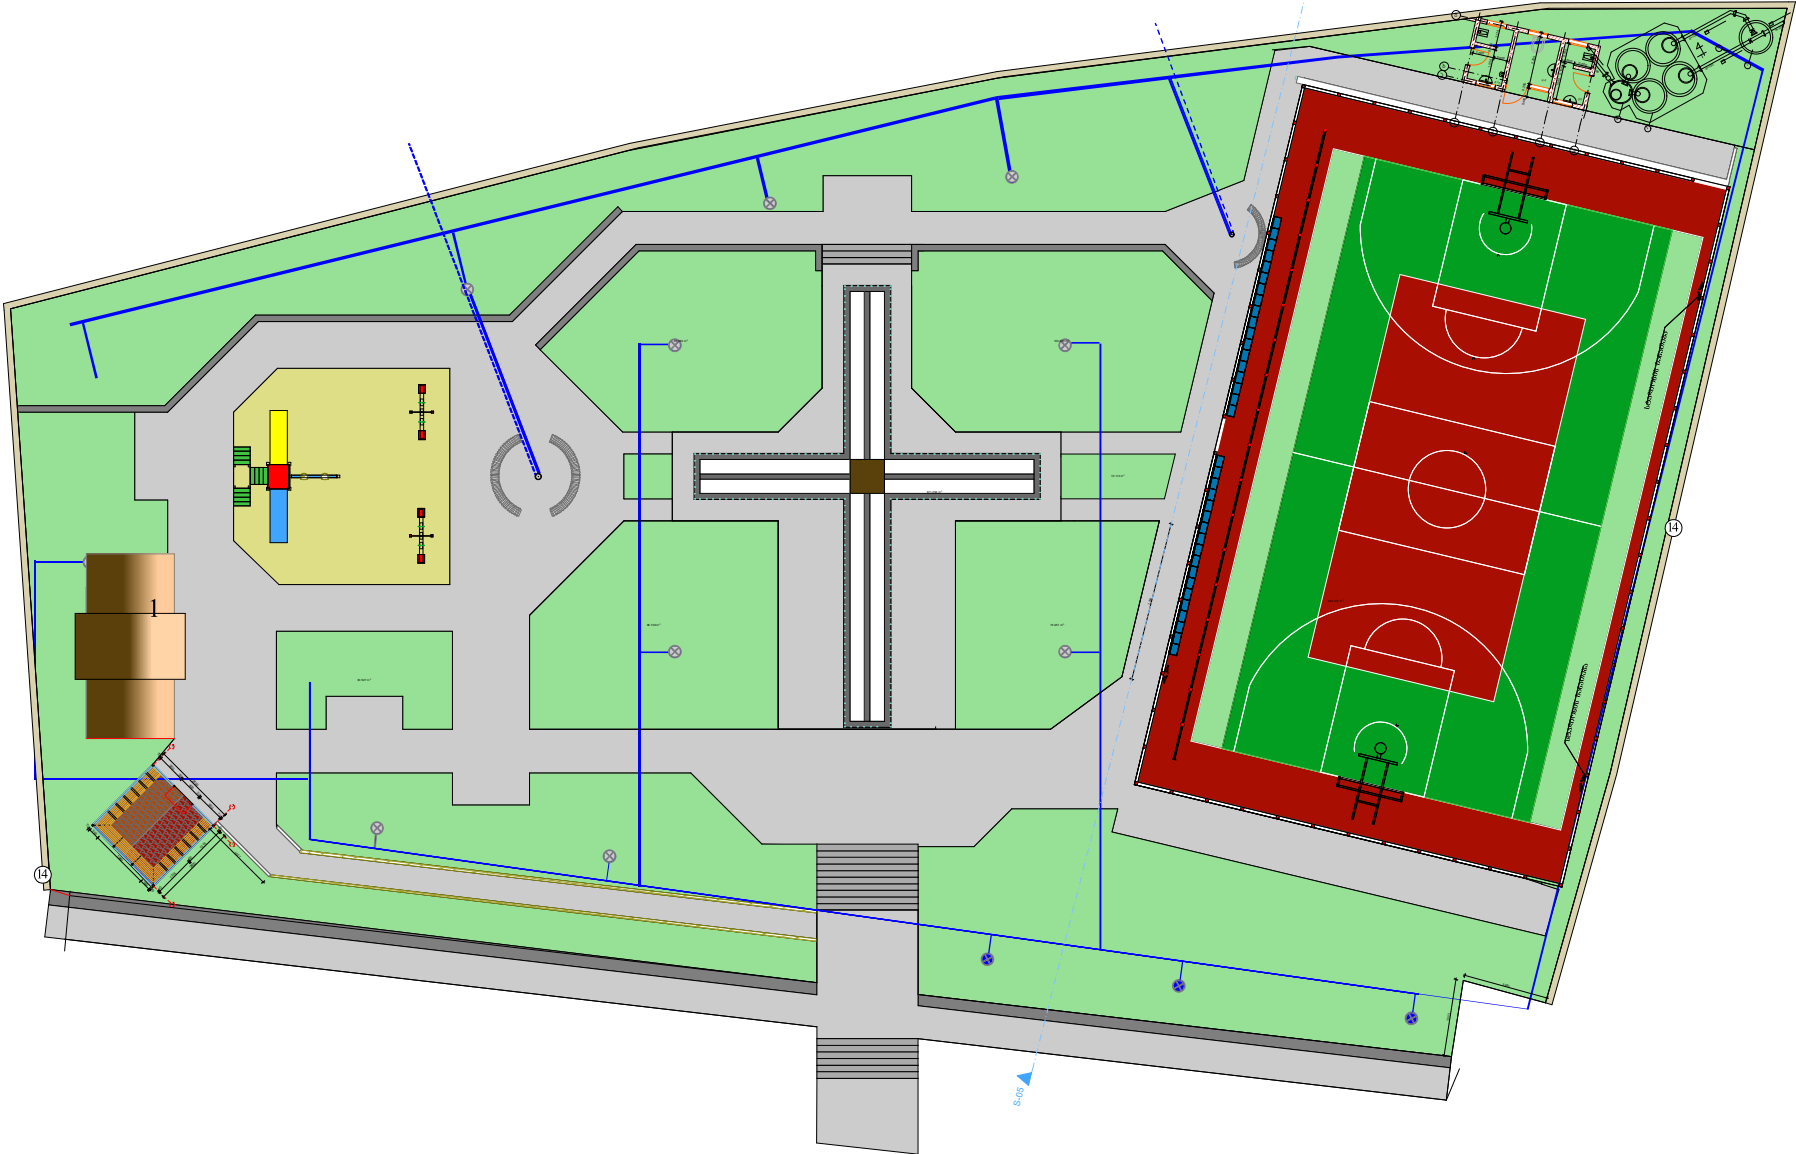

				20196