


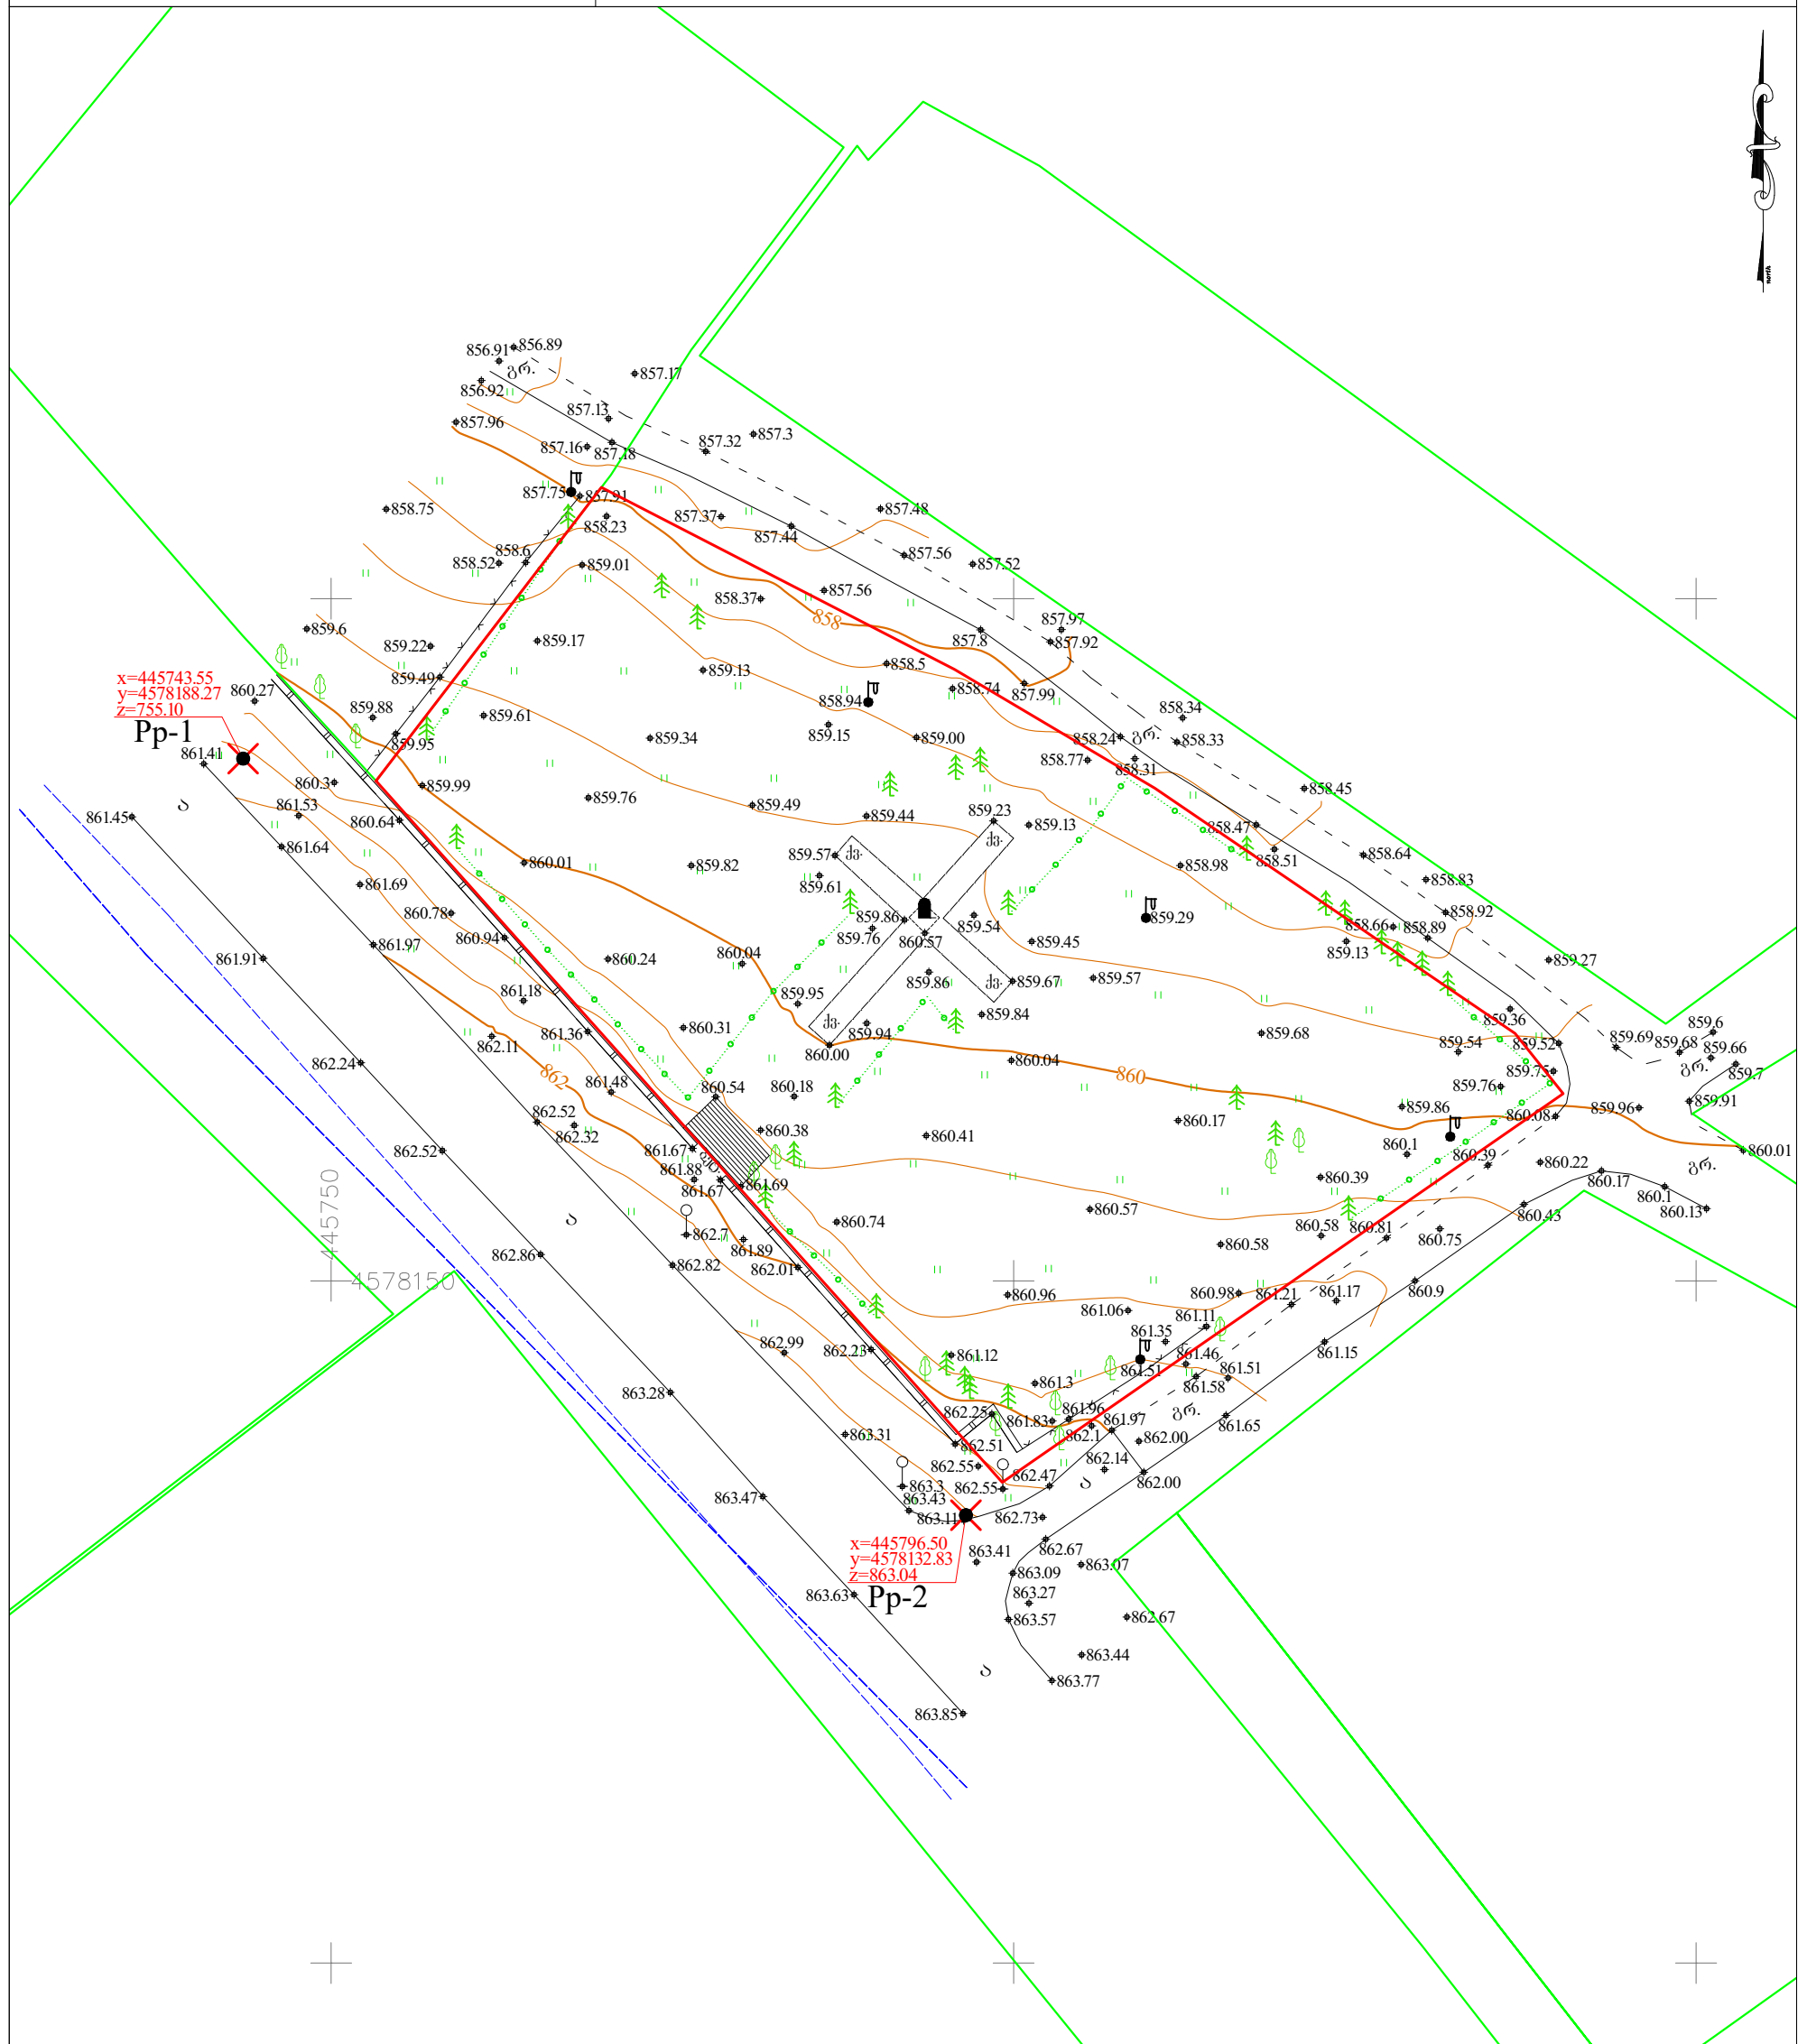

WGS 84 -ის კოორდინატთა სისტემის UTM პროექცია

მკ მას ფ სათბურ ნაწილი რეკ საცხოვრებელი შენობა არსაცხოვრებელი შენობა ფარდული სათბური დაჩრდილოებული შენობა რეკონსტრუქცია თხრილი	ა გრ. 221 ბორცვი ასფალტის გზა გრუნტის გზა რკინიგზა მთავარი იზოაციის იზოაციის სიმაღლით ქვის ღობე ღვთისძის ღობე	ბ ვ წ ბეტონის ღობე მავთულადის ღობე გაზი წყალი ნაყარი მიწა ნაპოვრული გრუნტი საზოფი, საჯარო რეზერვის მიწაქვეშის მიწა წიწკინების ზოლი ციცხლის ღობე	მ წ წ მიწის ნაკვეთის საზღვარი მუშობულის მიწის ნაკვეთის საზღვარი ხეები, პალმა, ბუჩქი ბოძები განათვის ელ. ბოძი ანაკა, სათვალავო ჭა ინა, არტენა, ძეგლი	მ 1:500 დირექტორი აზომი დახაზა მ 1:500	ლიპარტელიანი ლოლაძე ქრეიფილიაძე 2019წ.
---	--	--	---	--	--