


მოზ. რ/ბ ფილის არმირების ფრაგმენტი ჭრილში

(მ 1:10)

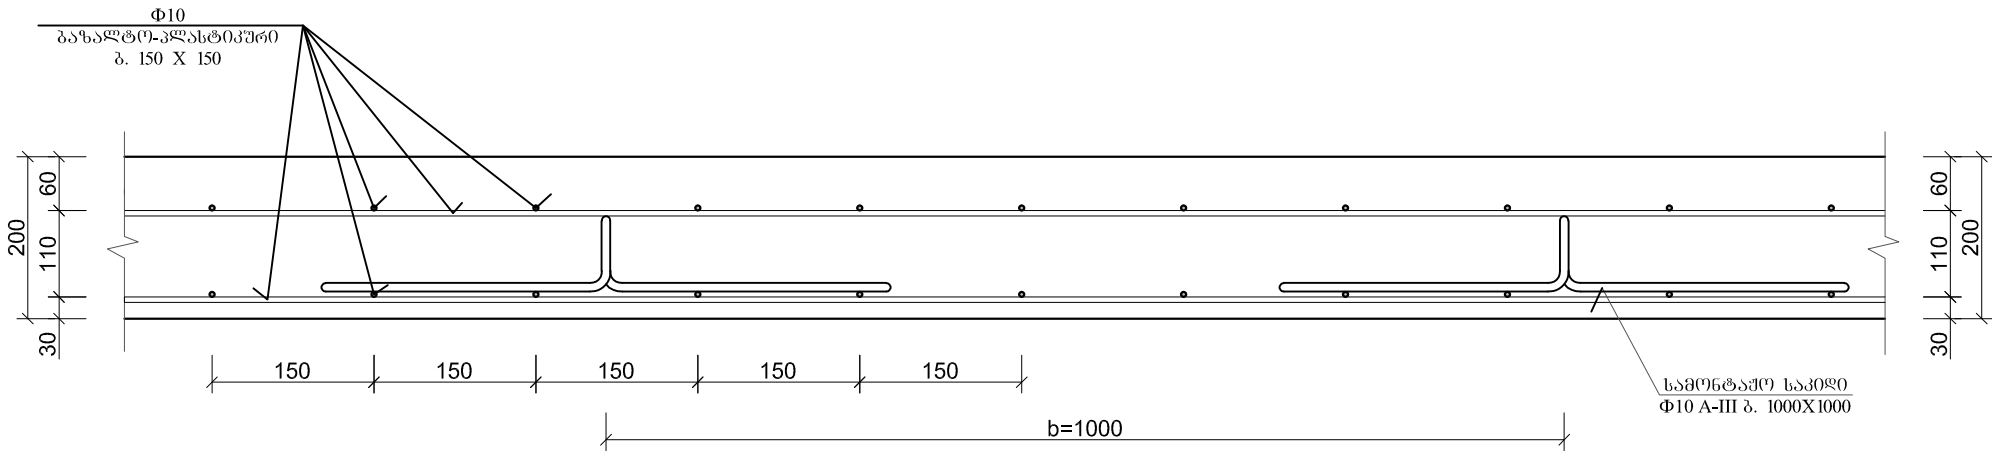

სამონტაჟო საპილი
 $\Phi 10$ A-III ბ. 1000X1000

