


ქობულეთის მუნიციპალიტეტის სოფელ
ბორბაკემების გაზომვარაგება

საშუალო წნევის გაზსაღწენების კიდრავლიკური
ანგარიშის სქემა

მასშტაბი 1:3 000

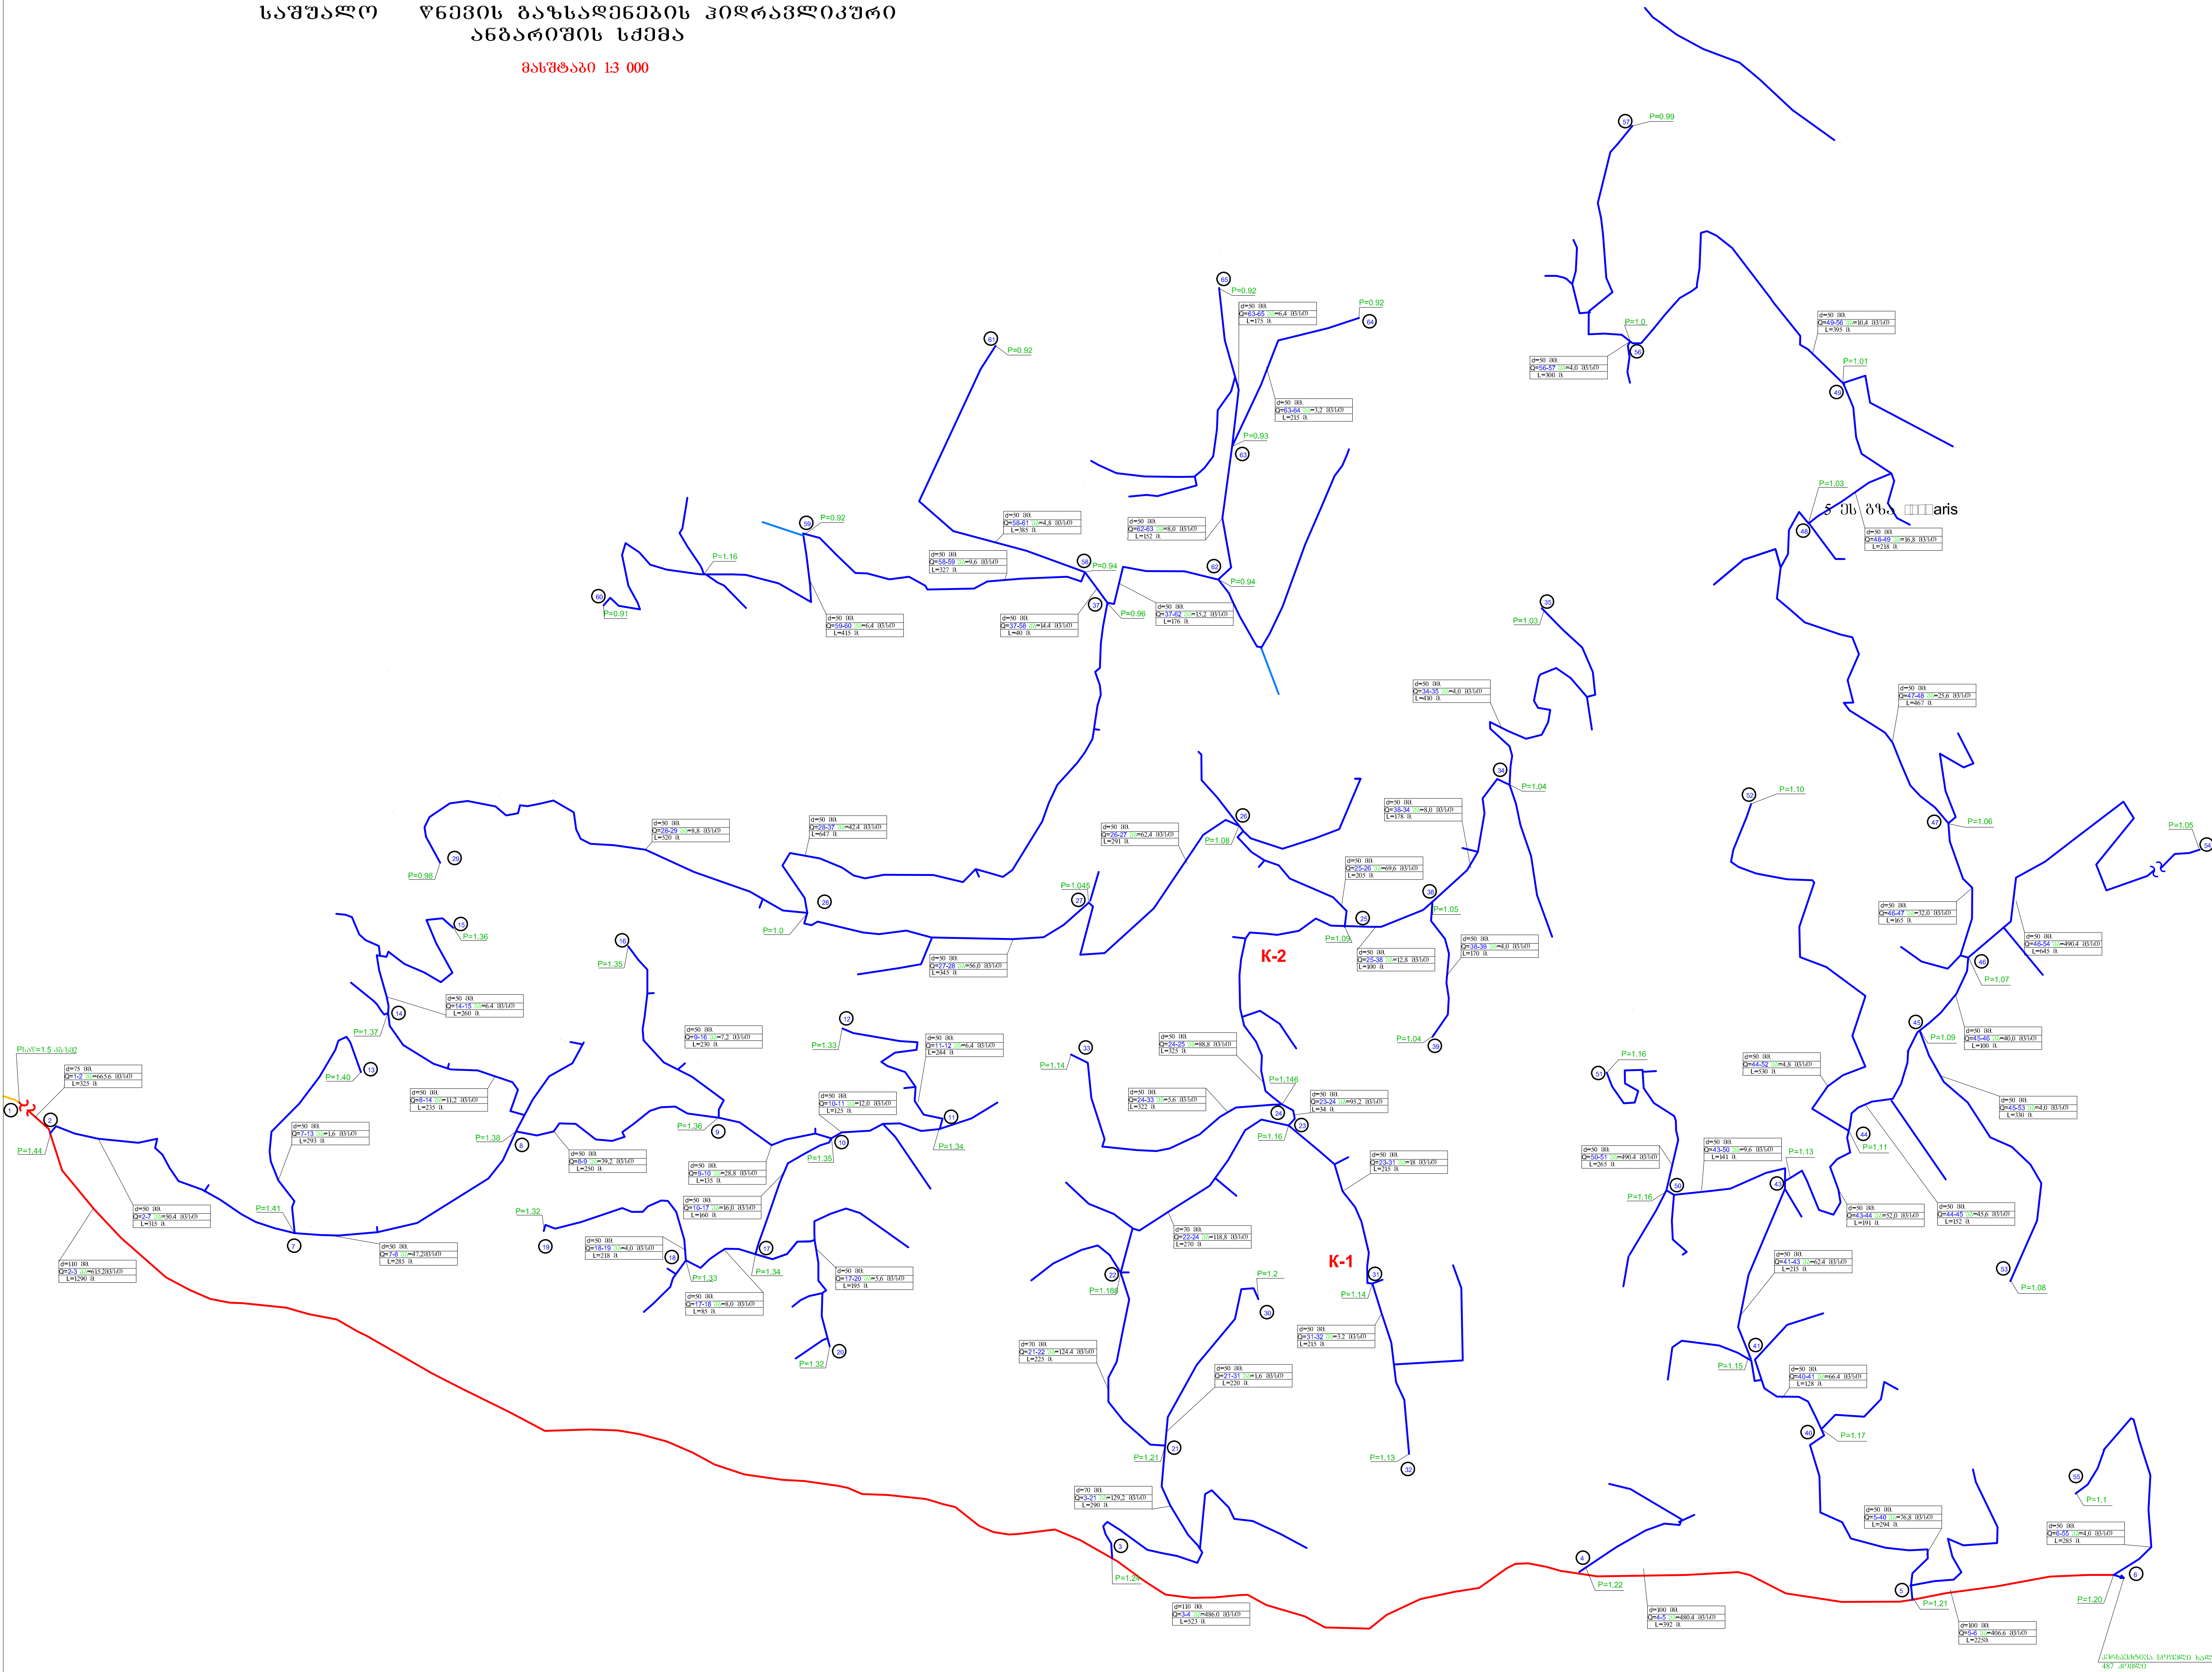

ექსპლიკაცია	
K-1	გორგაძეების საჯარო სკოლა
K-2	მუზეუმი
K-3	საბავშვო ბაღი

პირობითი აღნიშვნები	
—	დაპროექტებული საშუალო წნევის პოლიეთილენის მიწისქვეშა გაზსაღწენი
—	დაპროექტებული საშუალო წნევის ფოლადის საპარო გაზსაღწენი
—	არსებული საშუალო წნევის პოლიეთილენის მიწისქვეშა გაზსაღწენი
—	არსებული საშუალო წნევის საპარო გაზსაღწენი
d	გაზსაღწენის უბნის დიამეტრი - მმ
L	გაზსაღწენის უბნის სიგრძე - ბრძ.მ.
Q	გაზის საათური ხარჯი - ნმ³/სთ
9	კვანძური წერტილის ნომერი
P	გაზის წნევა კვანძურ წერტილში კმ/მ².

დირექტორი:	ინჟინერი	ხ. ბაბაიძე	შ.პ.ს. "პროექტი +"		
პრ. მომსახურებელი:	პ. მამუკაძე	დ. მამუკაძე	ქობულეთის მუნიციპალიტეტის სოფელი ბორბაკემები		
მო. სპეციალისტი:	ს. მამუკაძე	ნ. მამუკაძე			
დაამუშავა:	ს. მამუკაძე	დ. მამუკაძე	გაზსაღწენის მონტაჟი		
ამოწმებული:	ს. მამუკაძე	დ. მამუკაძე	საშუალო წნევის	სტანდ.	ფურცელი
			გაზსაღწენის მონტაჟი	მ.პ.	გ.მ.პ.
					17
			მ.პ. 1:3000	დასკვ.	№9/19
					15.06.2019