



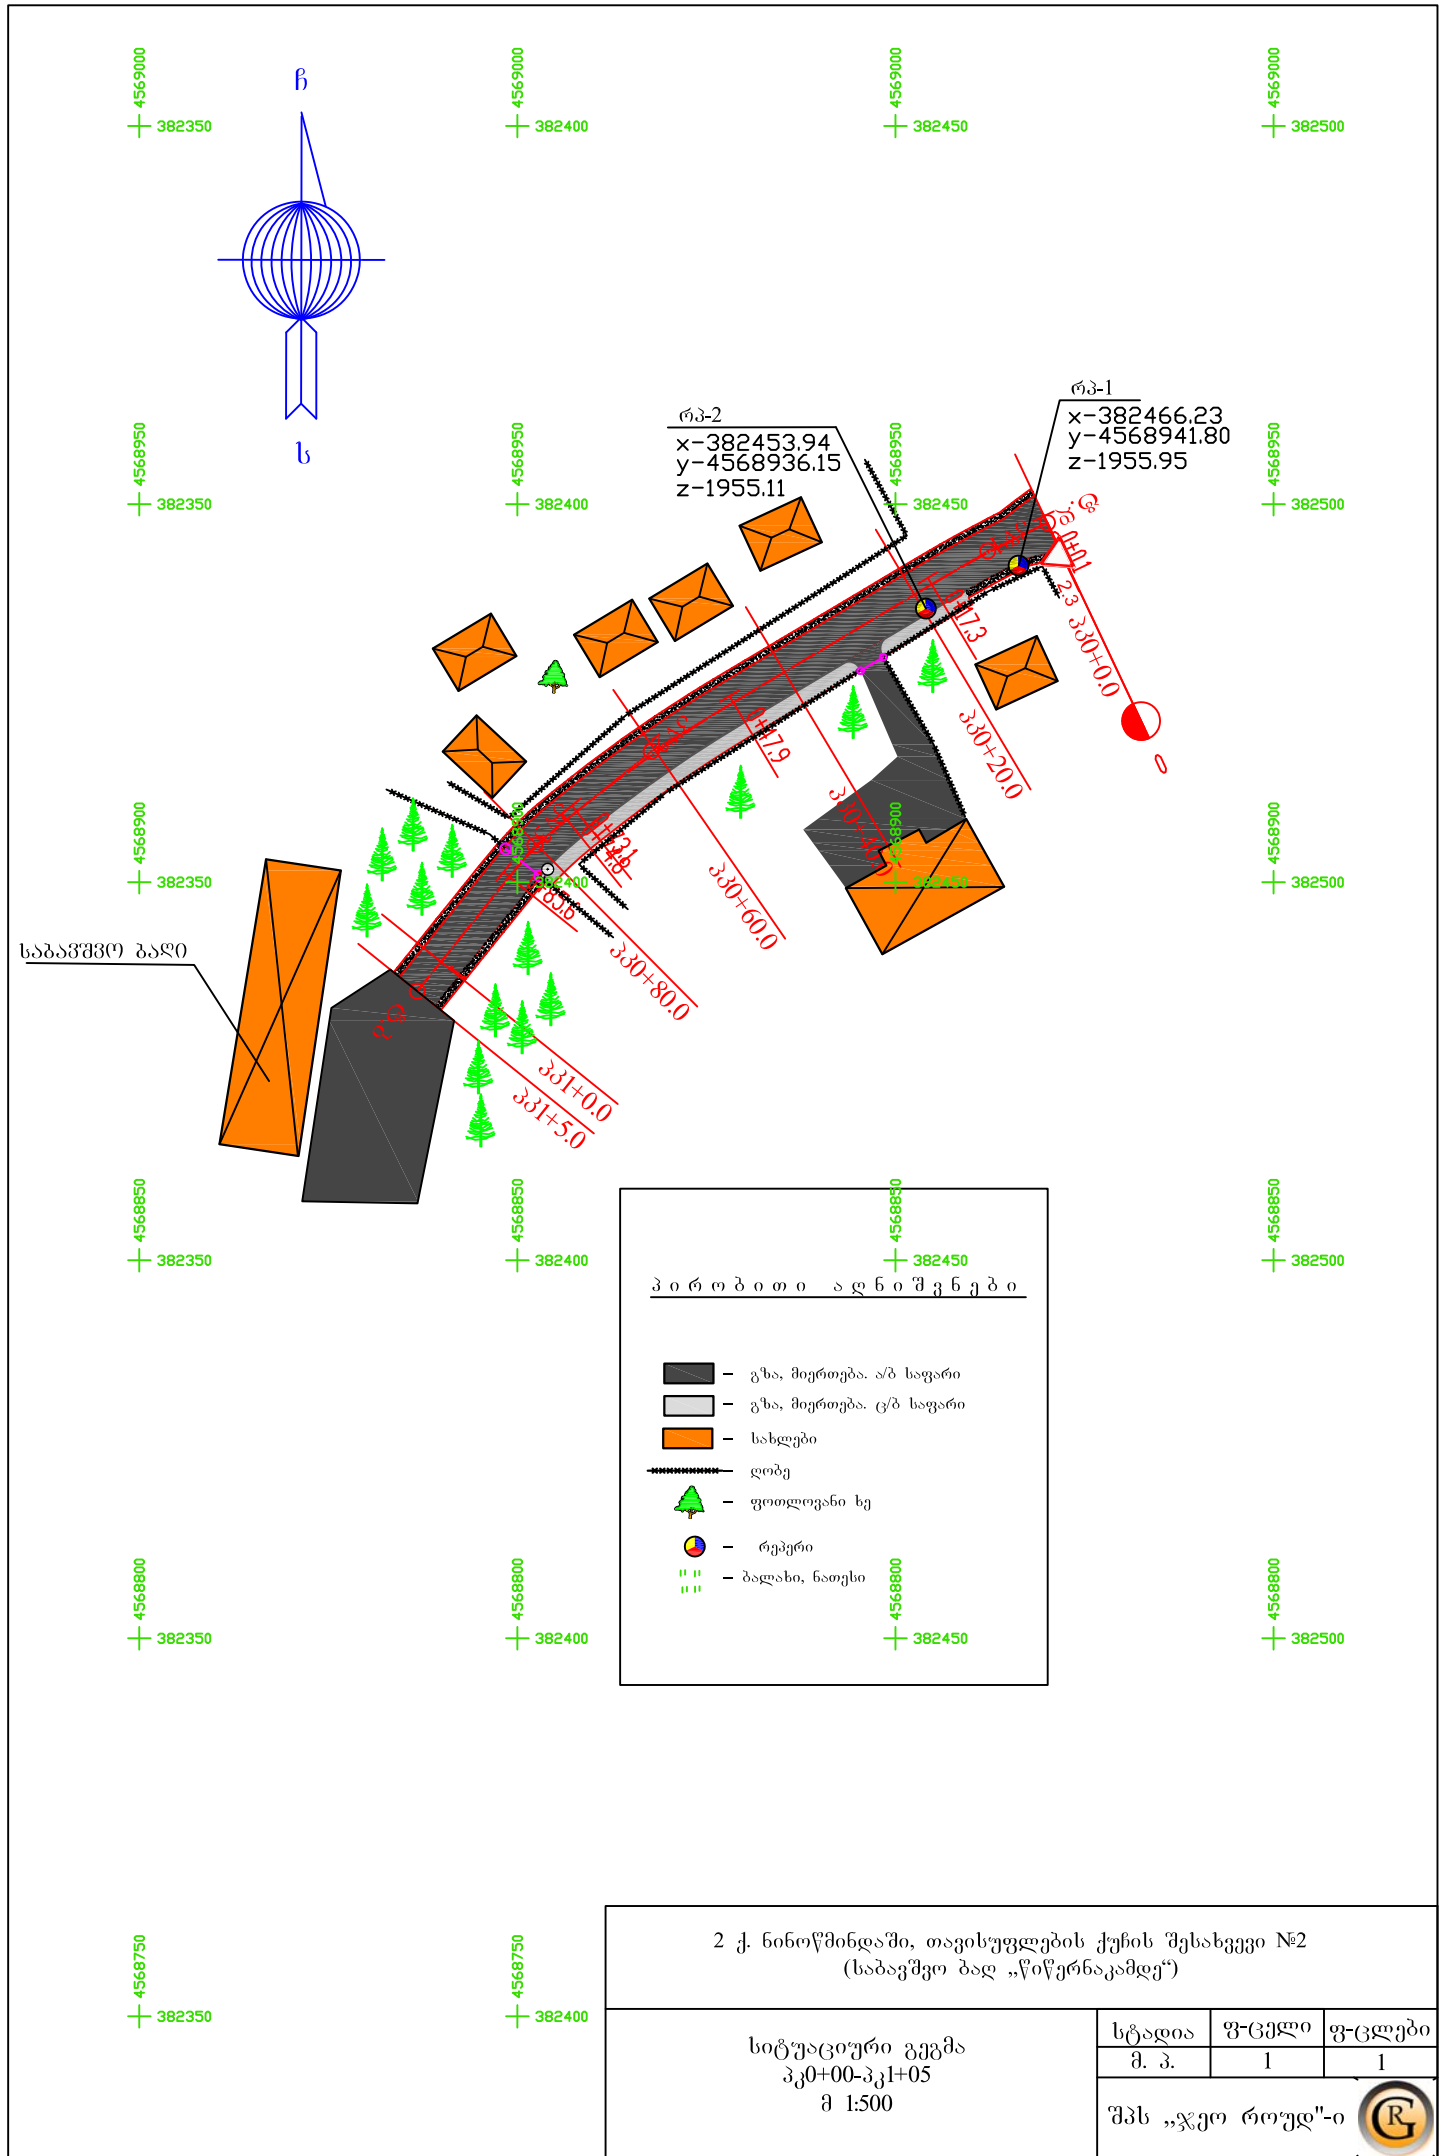

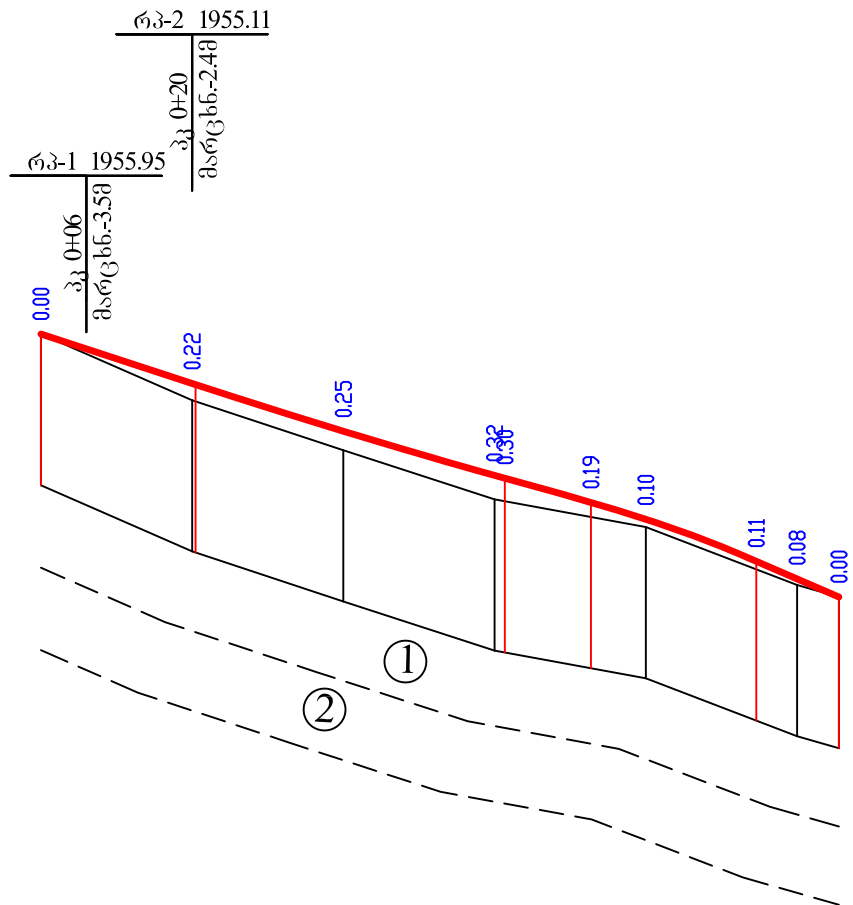

პროექტის სკალა: 1:1000
 გეგმის სკალა: 1:100

- ① ტექნოგენური ნაყარი გრუნტი. ბალასტი, ღორღი, თიხნარი, შეშვებული.
 ② თიხა მოშავო, ტენიანი, ნახევრადმყარი და მყარი.


საპროექტო მოწყობა	ძირითადი და პერსპექტიული მოწყობა	20.5	32.7	20.5	R=8689 K=40.9	6.4	28.0	7.2	R=1438 K=21.5	9.4	43.2	5.5
	საპროექტო ნაპირის ზედაპირის მოწყობა	1955.83	1955.18	1954.55	1953.96	1953.61	1953.39	1952.83	1952.60	1952.36		
ფაქტობრივი მოწყობა	მოყვანილობა	1955.83	1954.96	1954.30	1953.65	1953.28		1952.52	1952.36			
	მანძილი	20.0	20.0	20.0	20.0	20.0	20.0	5.5				
პოტენციური გეგმის ელემენტები		T=9 K=17 R=180 Y=5*29.4'										
კონსტრუქციები		31 03:59*13.1'										
		K=25 R=180 T=13 Y=8*2.2'										
		2 03:38*49.5'										
		K=11 T=5 R=50 Y=12*2.3'										
		1										

2 ქ. ნინოწმინდაში, თავისუფლების ქუჩის შესახვევი №2
 (საბავშვო ბაღ „წიწკრინაქამდე“)

გრაფიკის პროექტი
 პკ0+00-პკ1+05


სტადია	ფურცელი	ფურცლები
მ. პ.	1	1
შპს „ჯეო როუდ“-ი		

ასფალტბეტონის საფარის კონსტრუქცია ტიპი-I

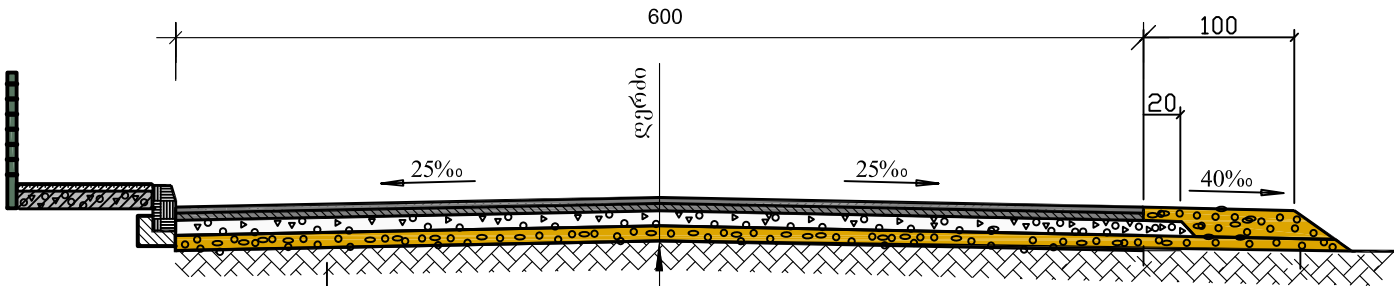


შემასწორებელი ფენა-ქვიშა სრეშოვანი ნარევი (ფრაქციით 0-70მმ)
საფუძველი -ფრაქციული ღორღით (0-40) მმ სისქით 12 სმ.
თხევადი ბიტუმის მოსხმა 0.6ლ/მ2
საფარი ქვედა ფენა - მსხვილმარცვლოვანი ფოროვანი, ღორღოვანი.
ა/ბეტონის ცხელი ნარევი მარკა II სისქით 6 სმ.
თხევადი ბიტუმის მოსხმა 0.3ლ/მ2
საფარის ზედა ფენა-წვრილმარცვლოვანი მკრივი, ღორღოვანი
ა/ბეტონის ცხელი ნარევი ტიპი „B“ მარკა II სისქით 4 სმ.

ბაზალტის ბორდიურის
კონსტრუქცია
მ1:10

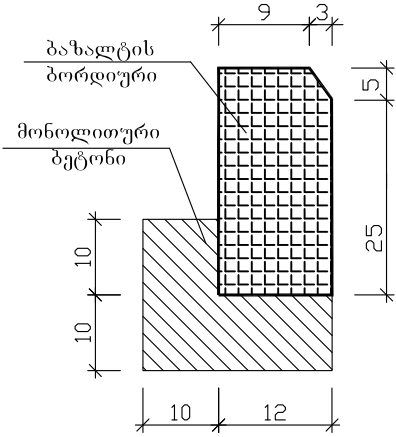

ტროტუარის კონსტრუქცია

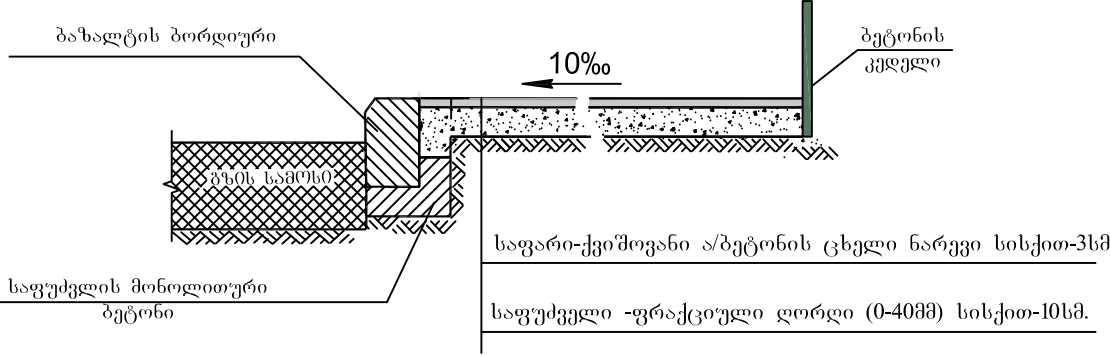

შენიშვნა:

1. ბაზალტის ბორდიურის კონსტრუქცია მიღებულია ალბომიდან „საპროექტო გეგმის განივი პროექტი“ დასახელებულ პუნქტებში 503-0-31.
2. სამუშაოთა მოცულობები მოცემულია ცალკე უწყისებში.
3. ნახაზზე ზომები მოცემულია სმ-ში.



2 ქ. ნინოწმინდაში, თავისუფლების ქუჩის შესახვევი №2 (საბავშვო ბაღ „წიწკრინაკამდე“)			
საგზაო სამოსის, ტროტუარის და ბაზალტის ბორდიურის კონსტრუქცია	სტადია	ფ-ცვლი	ფ-ცვლები
	მ. პ.	1	1
	შპს „ჯეო როუდ“-ი		





2 ქ. ნინოწმინდაში, თავისუფლების ქუჩის შესასვლელი №2 (საბავშვო ბაღ „წიწკრნაკადე“)

მასშტაბი 1:100

საპროექტო მონაცემები	ქანობი მანძილები, მ
	ნოქნულები, მ
უაქტიური მონაცემები	ნოქნულები, მ
	მანძილები, მ

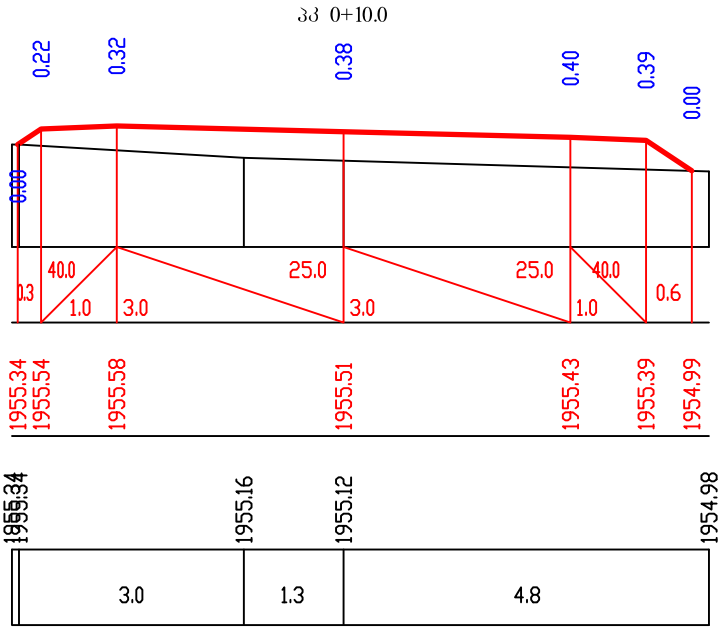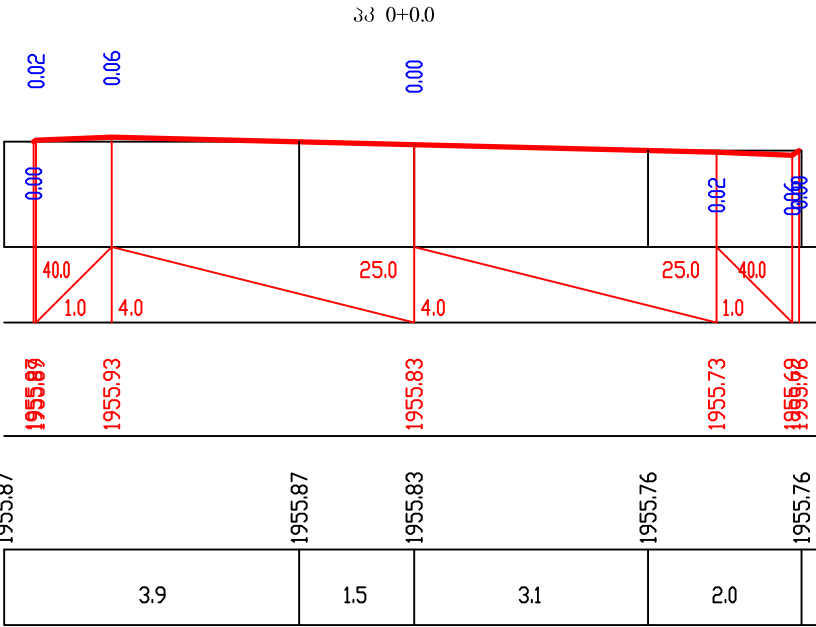

მასშტაბი 1:100

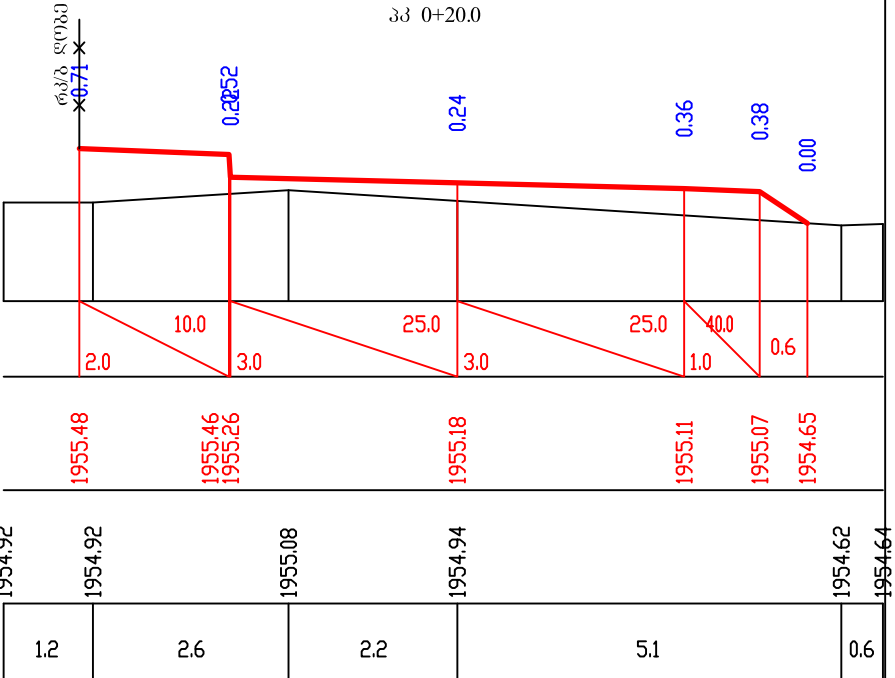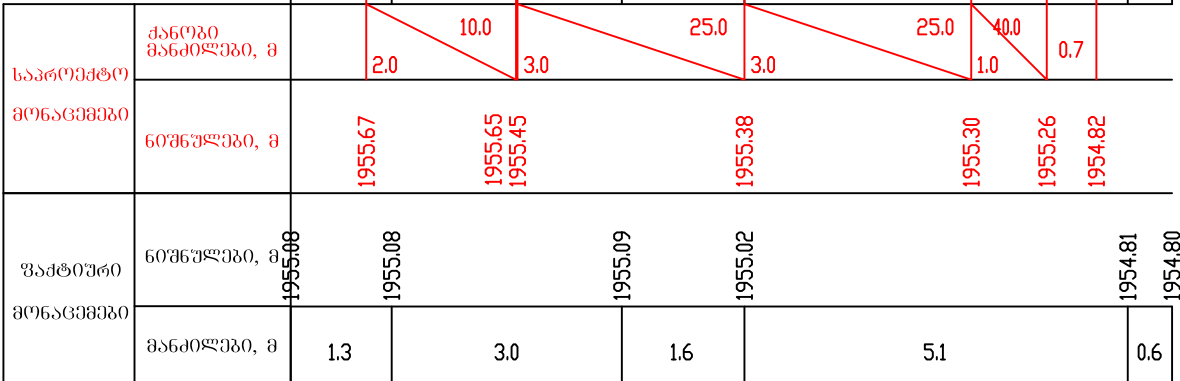

2 ქ. ნინოწმინდაში, თავისუფლების ქუჩის შესასვლელი №2 (საბავშვო ბაღი „წიწკრნაკადღე“)

პპ 0+40.0

მასშტაბი 1:100

საპროექტო მონაცემები	ქანობი მანძილები, მ						
	მოწმულები, მ						
ფაქტიური მონაცემები	მოწმულები, მ						
	მანძილები, მ						



პპ 0+80.0



მასშტაბი 1:100

საპროექტო მონაცემები	ქანობი მანძილები, მ						
	მოწმულები, მ						
ფაქტიური მონაცემები	მოწმულები, მ						
	მანძილები, მ						

2 ქ. ნინოწმინდაში, თავისუფლების ქუჩის შესახვევი №2 (საბავშვო ბაღ „წიწერნაკამდე“)


მასშტაბი 1:100


საარ(უ)მტო მონაცემები	ქანოები მანძილები, მ
	ნოშნულები, მ
უაქტიური მონაცემები	ნოშნულები, მ
	მანძილები, მ

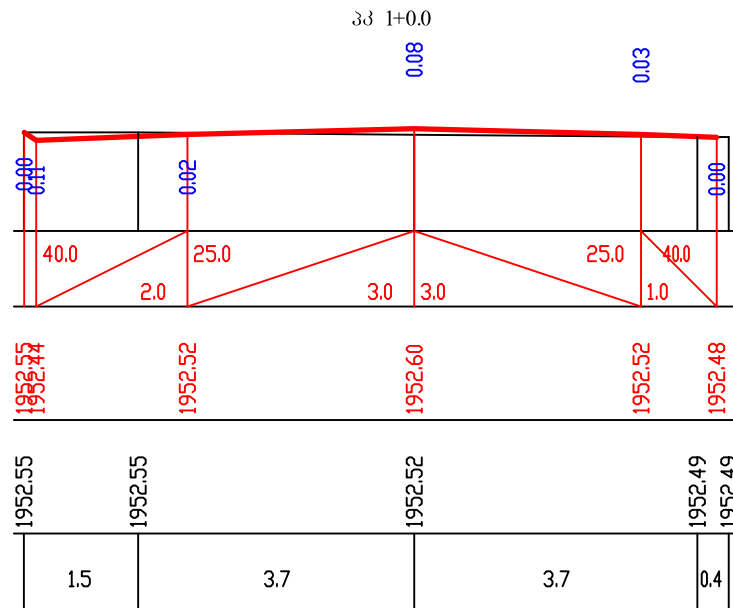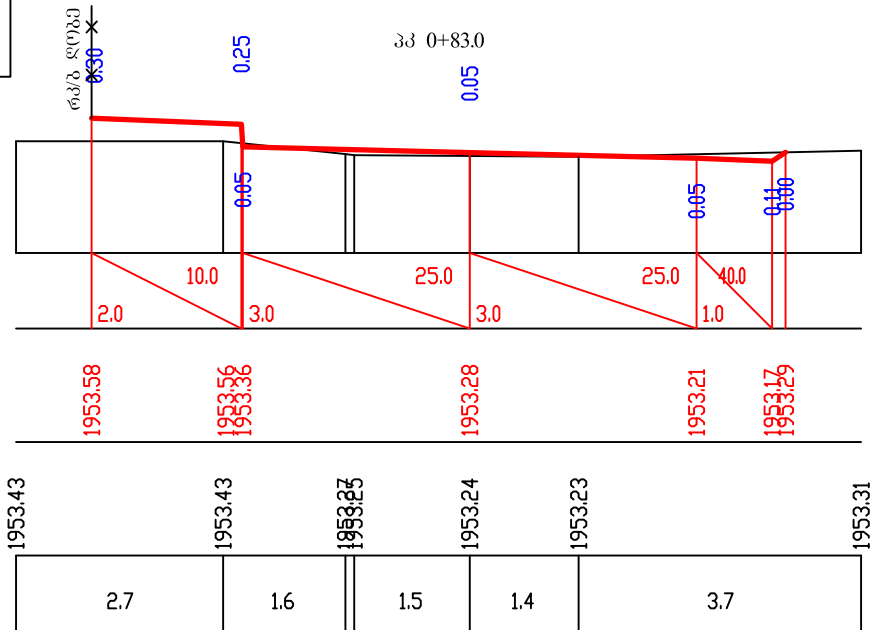


მასშტაბი 1:100

საპროექტო მონაცემები	ქანობი მანძილები, მ
	ნოჟულები, მ
ვაჭტიური მონაცემები	ნოჟულები, მ
	მანძილები, მ

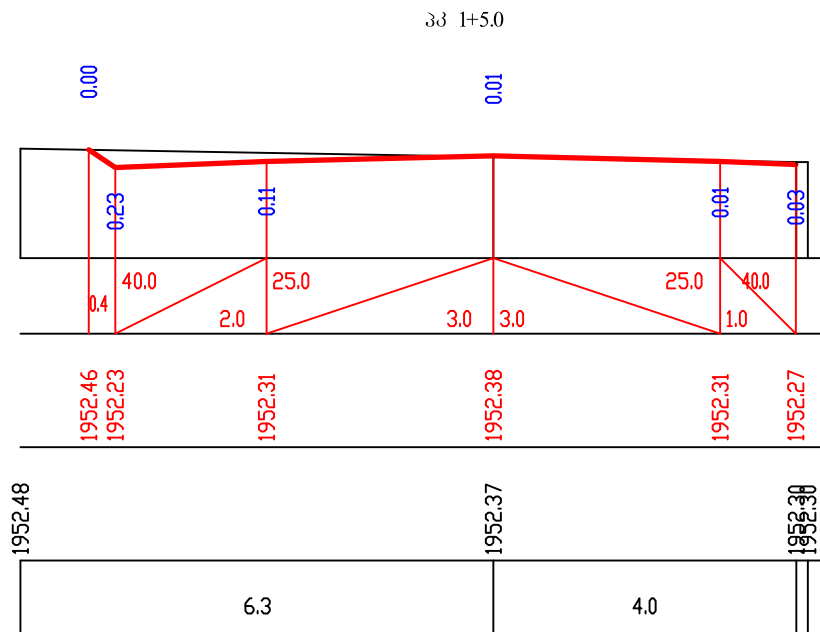

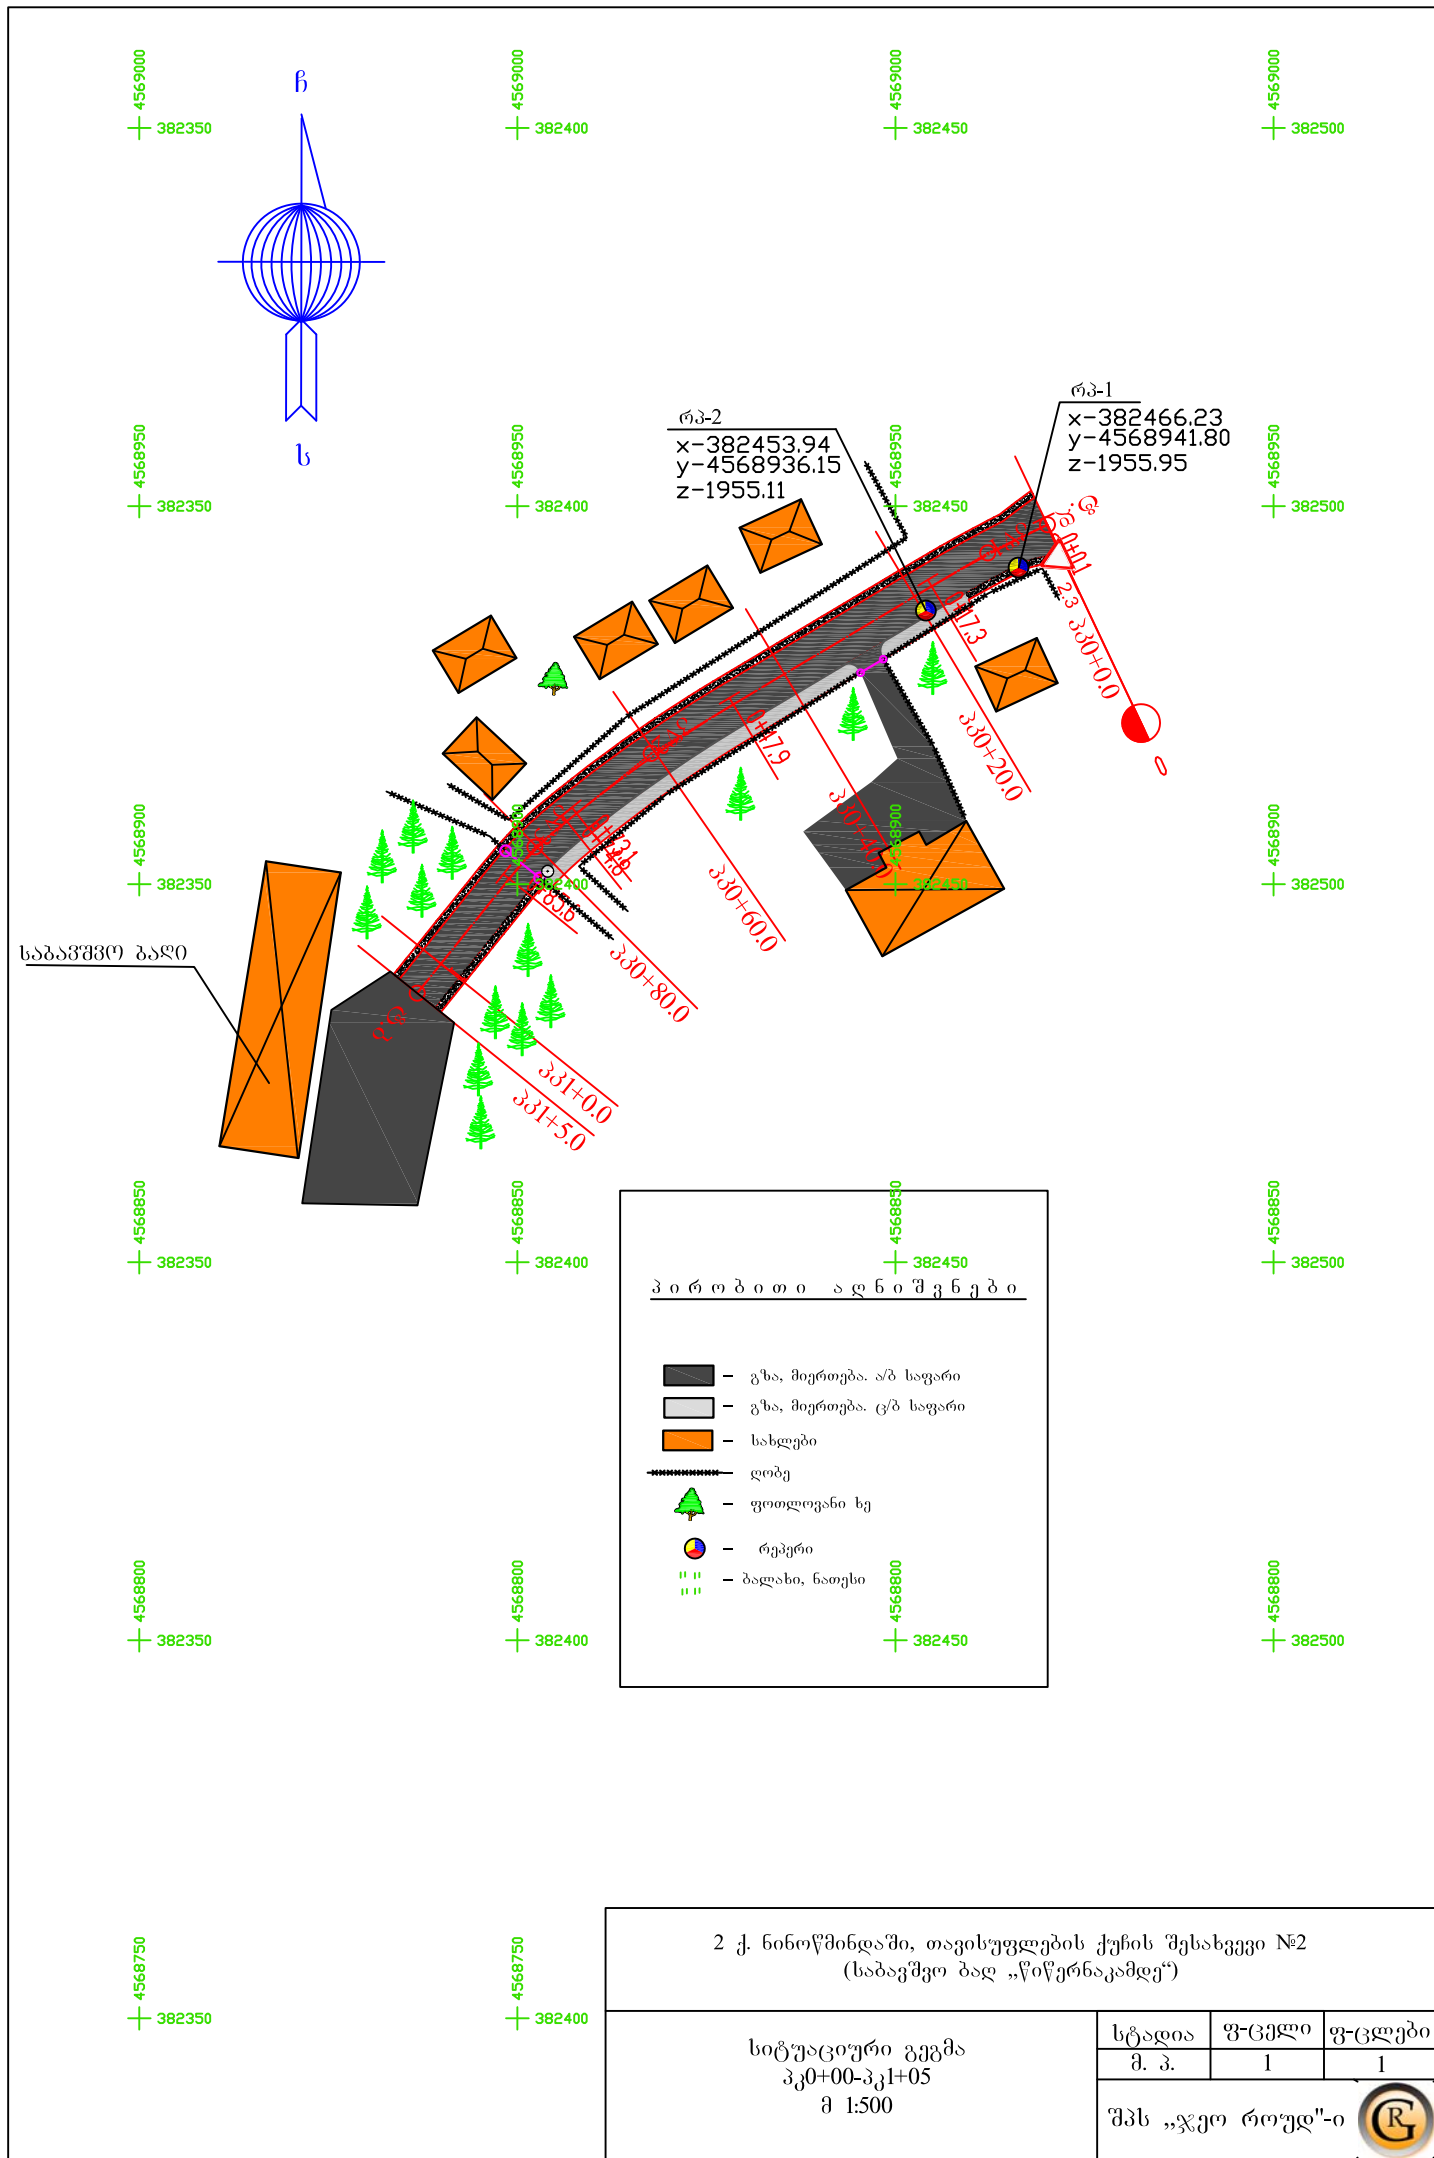

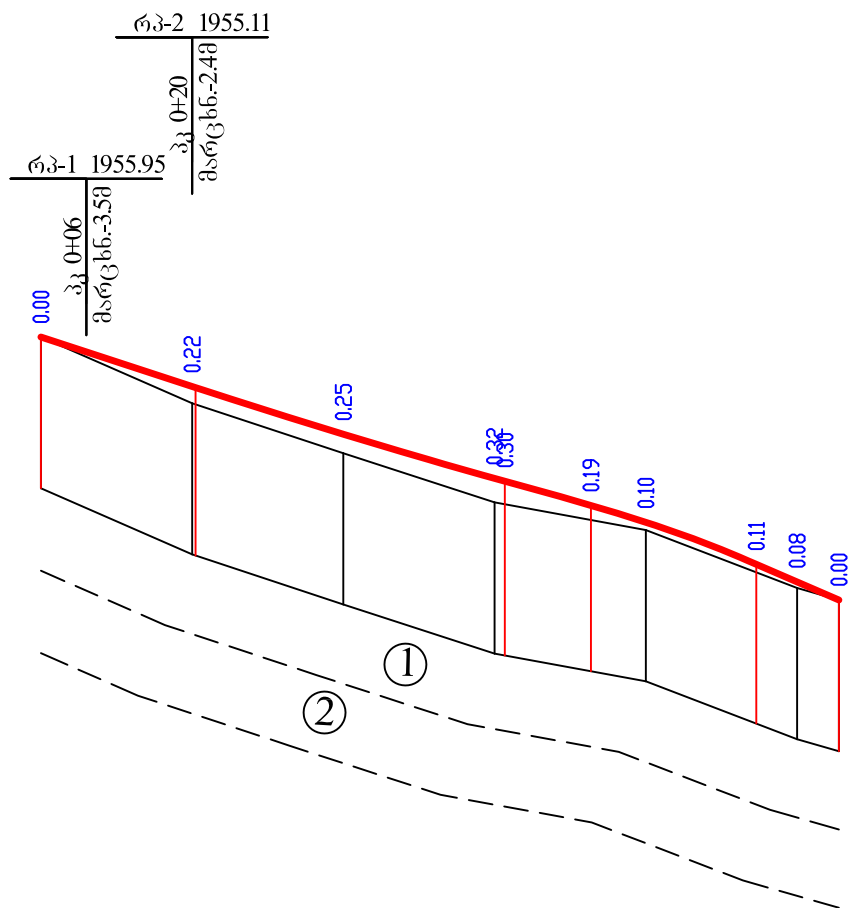

პროექტის სკალა: 1:1000
 ვერტიკალური სკალა: 1:100

- ① ტექნოგენური ნაყარი გრუნტი. ბალასტი, ღორღი, თიხნარი, შეშვებული.
 ② თიხა მოშავო, ტენიანი, ნახევრადმყარი და მყარი.


საპროექტო მონაცემები	ძანოვები და ვერტიკალური მონაცემები	32.7 20.5	20.5	R=8689 K=40.9	6.4 11.4	28.0 7.2	R=1438 K=21.5	9.4 10.9	43.2 5.5
	საკვალ ნაოლის ღრუბის ნიშნულები	1955.83	1955.18	1954.55	1953.96	1953.61	1953.39	1952.83	1952.36
ფაქტობრივი მონაცემები	მიწის ნიშნულები	1955.83	1954.96	1954.30	1953.65	1953.28		1952.52	1952.36
	მანძილები	20.0	20.0	20.0	20.0	20.0	5.5		
პოკეტები		T=9 K=17 R=180 Y=5°29.4' 31 03:59°13.1' K=25 R=180 T=13 Y=8°2.2' 2 Y=12°21.3' K=11 T=5 R=50 Y=12°21.3' 1 20 03:38°49.5'							
გზის სიგანე		0							

2 ქ. ნინოწმინდაში, თავისუფლების ქუჩის შესახვევი №2
 (საბავშვო ბაღ „წიწკრინაქამდე“)

გრაფიკი პროფილი
 პკ0+00-პკ1+05


სტადია	ფურცელი	ფურცლები
მ. პ.	1	1
შპს „ჯეო როუდ“-ი		

ასფალტბეტონის საფარის კონსტრუქცია ტიპი-I

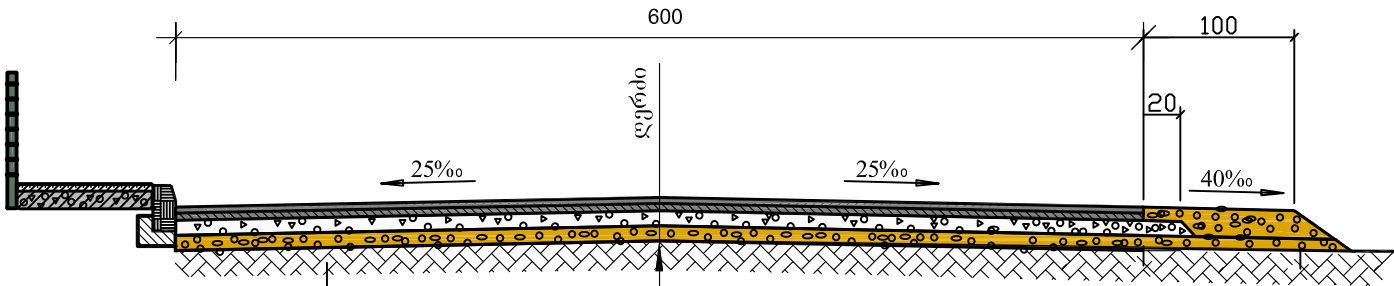


შემასწორებელი ფენა-ქვიშა სრეშოვანი ნარევი (ფრაქციით 0-70მმ)
საფუძველი -ფრაქციული ღორღით (0-40) მმ სისქით 12 სმ.
თხევადი ბიტუმის მოსხმა 0.6ლ/მ2
საფარი ქვედა ფენა - მსხვილმარცვლოვანი ფოროვანი, ღორღოვანი.
ა/ბეტონის ცხელი ნარევი მარკა II სისქით 6 სმ.
თხევადი ბიტუმის მოსხმა 0.3ლ/მ2
საფარის ზედა ფენა-წვრილმარცვლოვანი მკრივი, ღორღოვანი
ა/ბეტონის ცხელი ნარევი ტიპი „B“ მარკა II სისქით 4 სმ.

ბაზალტის ბორდიურის
კონსტრუქცია
მ1:10

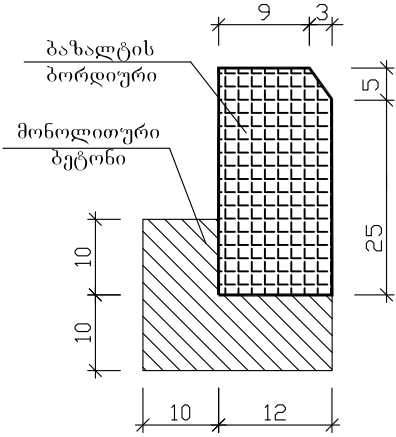

ტროტუარის კონსტრუქცია

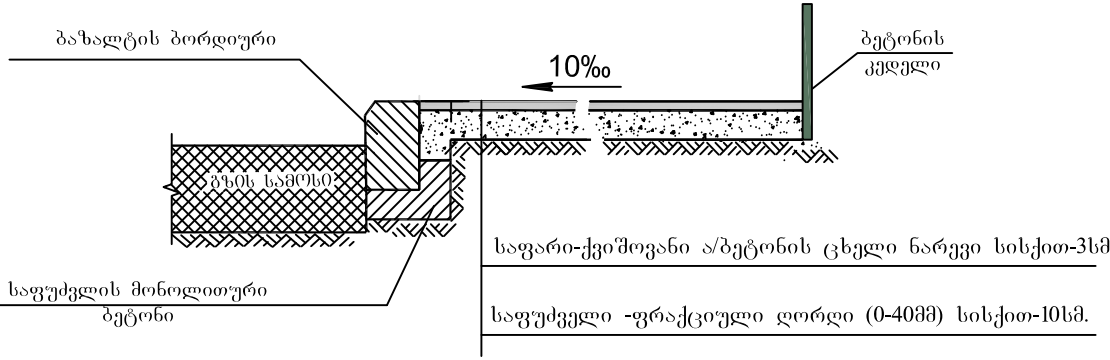

შენიშვნა:

1. ბაზალტის ბორდიურის კონსტრუქცია მიღებულია ალბომიდან „საპროექტო გეგმის განივი პროექტი“ დასახელებულ პუნქტებში 503-0-31.
2. სამუშაოთა მოცულობები მოცემულია ცალკე უწყისებში.
3. ნახაზზე ზომები მოცემულია სმ-ში.



2 ქ. ნინოწმინდაში, თავისუფლების ქუჩის შესახვევი №2 (საბავშვო ბაღ „წიწკრნაკამდე“)			
საგზაო სამოსის, ტროტუარის და ბაზალტის ბორდიურის კონსტრუქცია	სტადია	ფ-ცვლი	ფ-ცვლები
	მ. პ.	1	1
	შპს „ჯეო როუდ“-ი		





2 ქ. ნინოწმინდაში, თავისუფლების ქუჩის შესახვევი №2 (საბავშვო ბაღ „წიწკრნაკადე“)

მასშტაბი 1:100

საპროექტო მონაცემები	ქანობი მანძილები, მ
	ნომრები, მ
უპტიური მონაცემები	ნომრები, მ
	მანძილები, მ

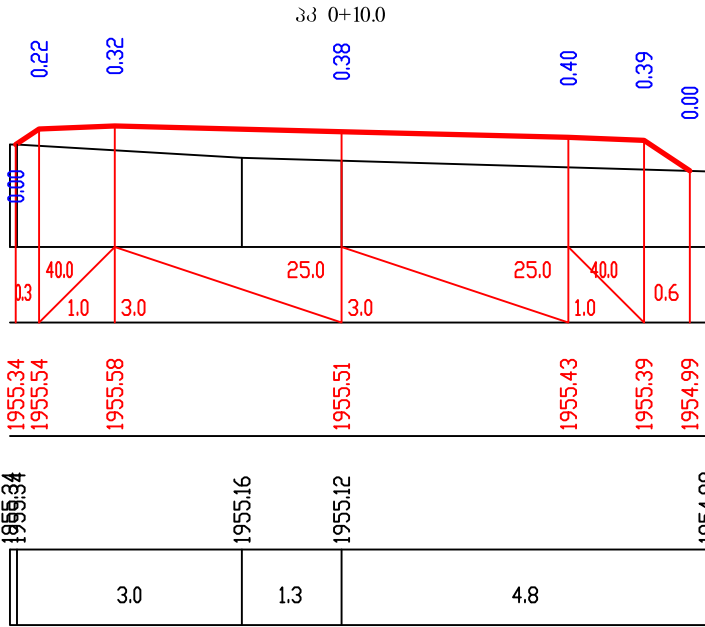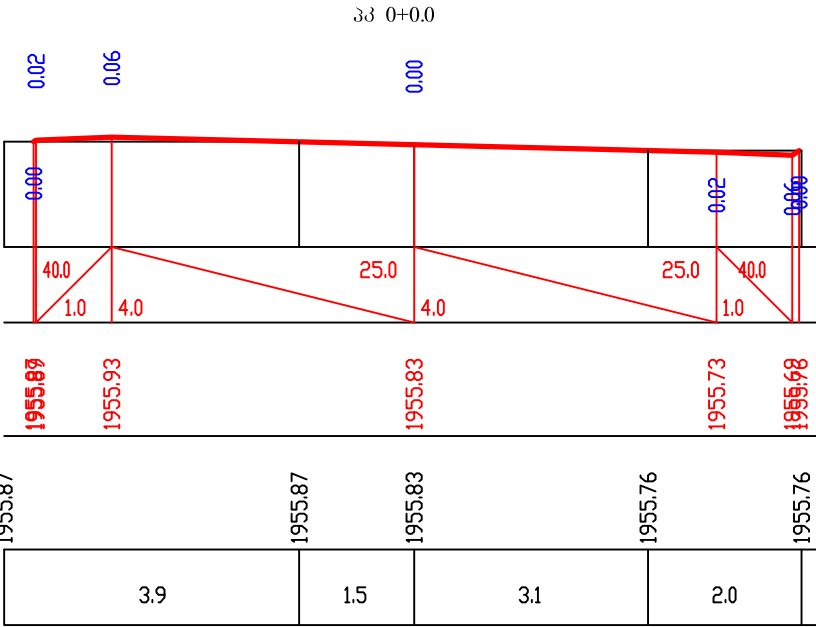

მასშტაბი 1:100

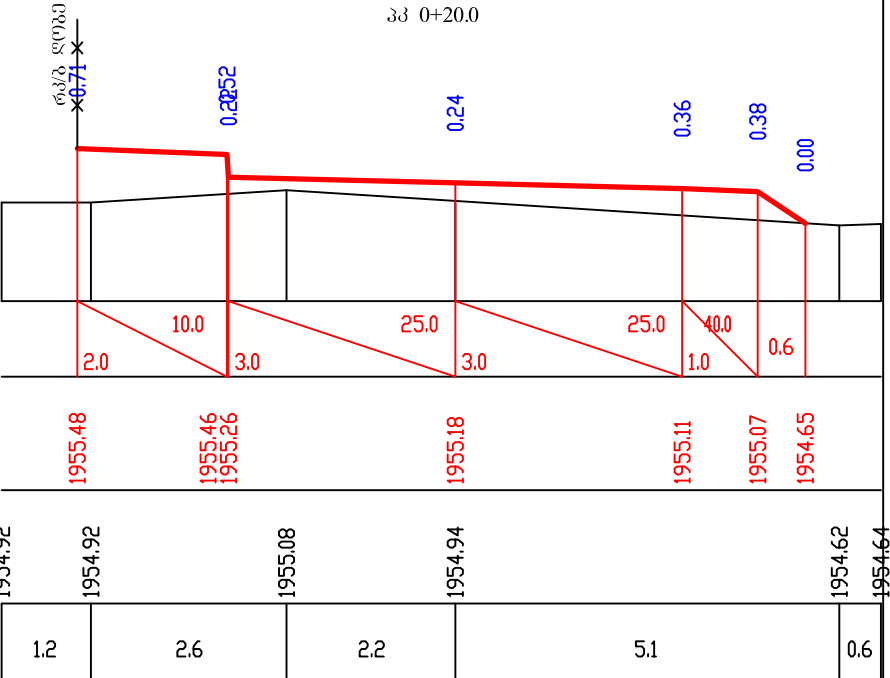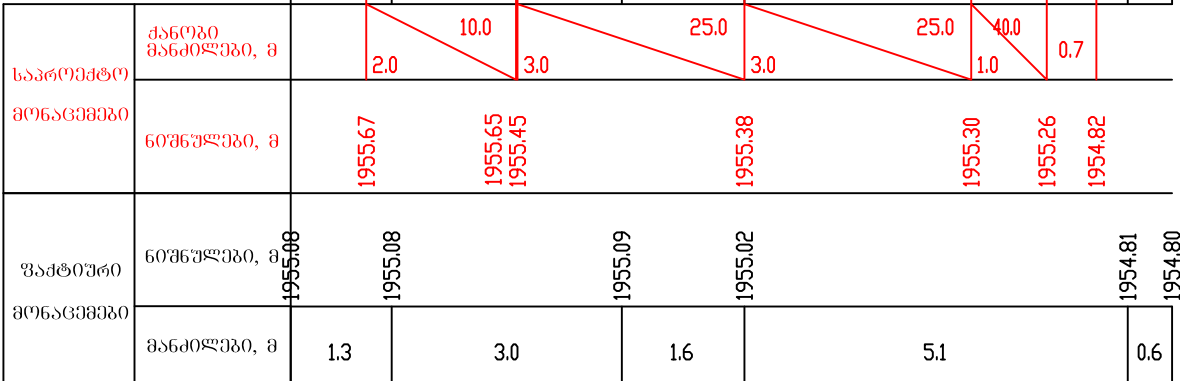


2 ქ. ნინოწმინდაში, თავისუფლების ქუჩის შესასვლელი №2 (საბავშვო ბაღი „წიწკრნაკადღე“)

პპ 0+40.0

მასშტაბი 1:100

საპროექტო მონაცემები	ქანობი მანძილები, მ						
	ნოჲნულები, მ	1954.84	1954.82 1954.62	1954.55	1954.47	1954.43	1954.08
ჴაჲტიური მონაცემები	ნოჲნულები, მ	1954.41	1954.39	1954.39	1954.28	1954.07	1954.10
	მანძილები, მ	0.9	2.7	2.4	4.4	1.1	

პპ 0+60.0

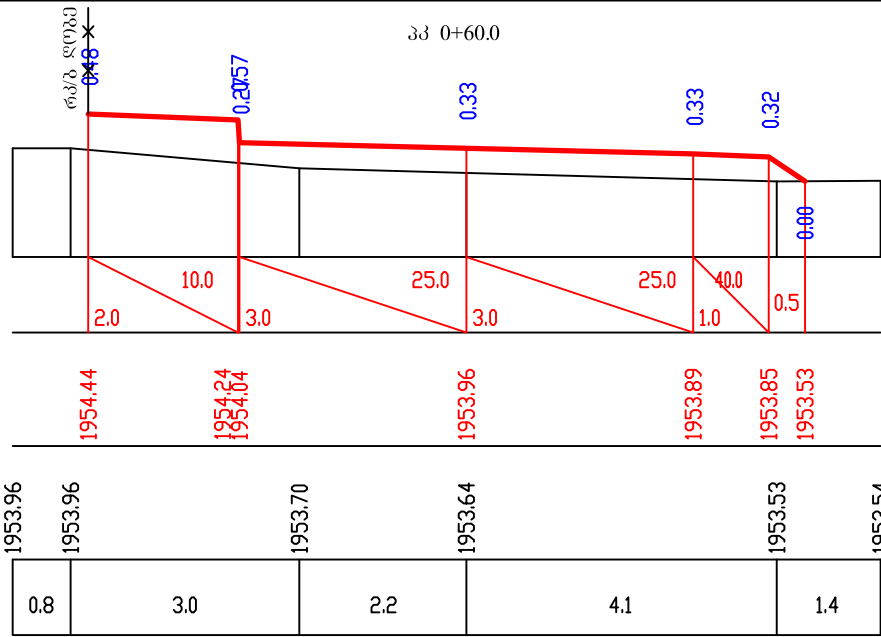

პპ 0+80.0



მასშტაბი 1:100

საპროექტო მონაცემები	ქანობი მანძილები, მ						
	ნოჲნულები, მ	1953.68	1953.66 1953.46	1953.39	1953.31	1953.02	1953.02
ჴაჲტიური მონაცემები	ნოჲნულები, მ	1953.56	1953.56	1953.29	1953.28	1953.27	1953.34
	მანძილები, მ	2.6	2.4	1.0	1.4	3.7	

2 ქ. ნინოწმინდაში, თავისუფლების ქუჩის შესასვლელი №2 (საბაგეშო ბაღი „წიწკრნაკამდე“)

მასშტაბი 1:100

საპროექტო მონაცემები	ქანობი მანძილები, მ
	ნომრები, მ
ფაქტიური მონაცემები	ნომრები, მ
	მანძილები, მ

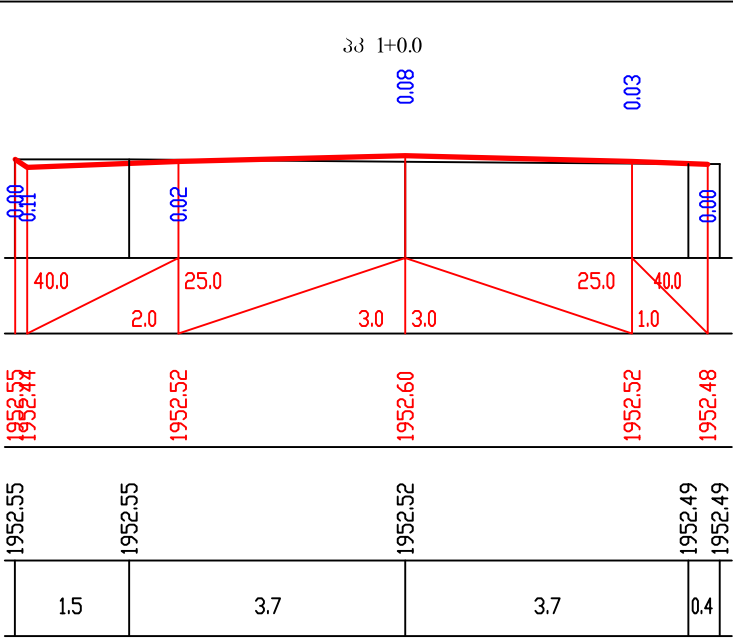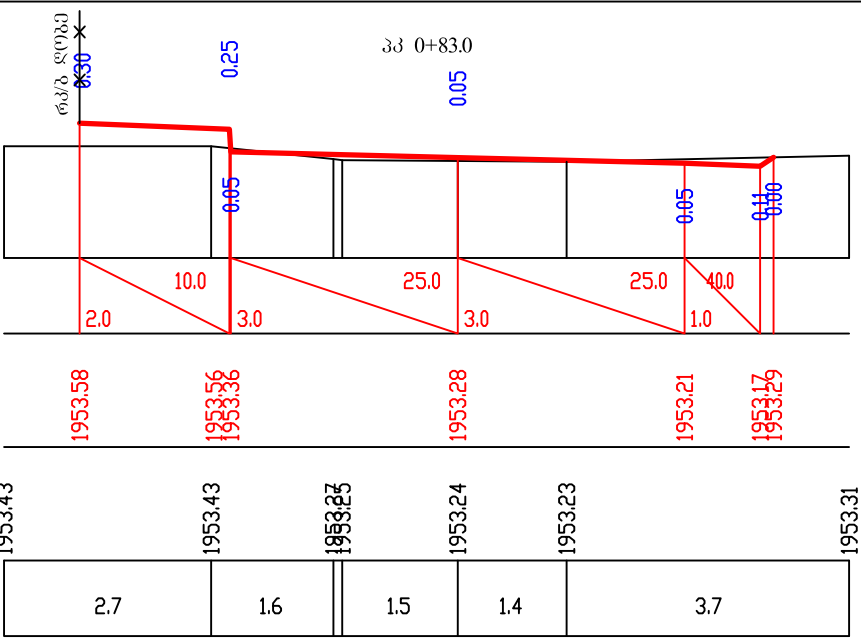

მასშტაბი 1:100

საპროექტო მონაცემები	ქანობი მანძილები, მ
	ნომრები, მ
ფაქტიური მონაცემები	ნომრები, მ
	მანძილები, მ

