
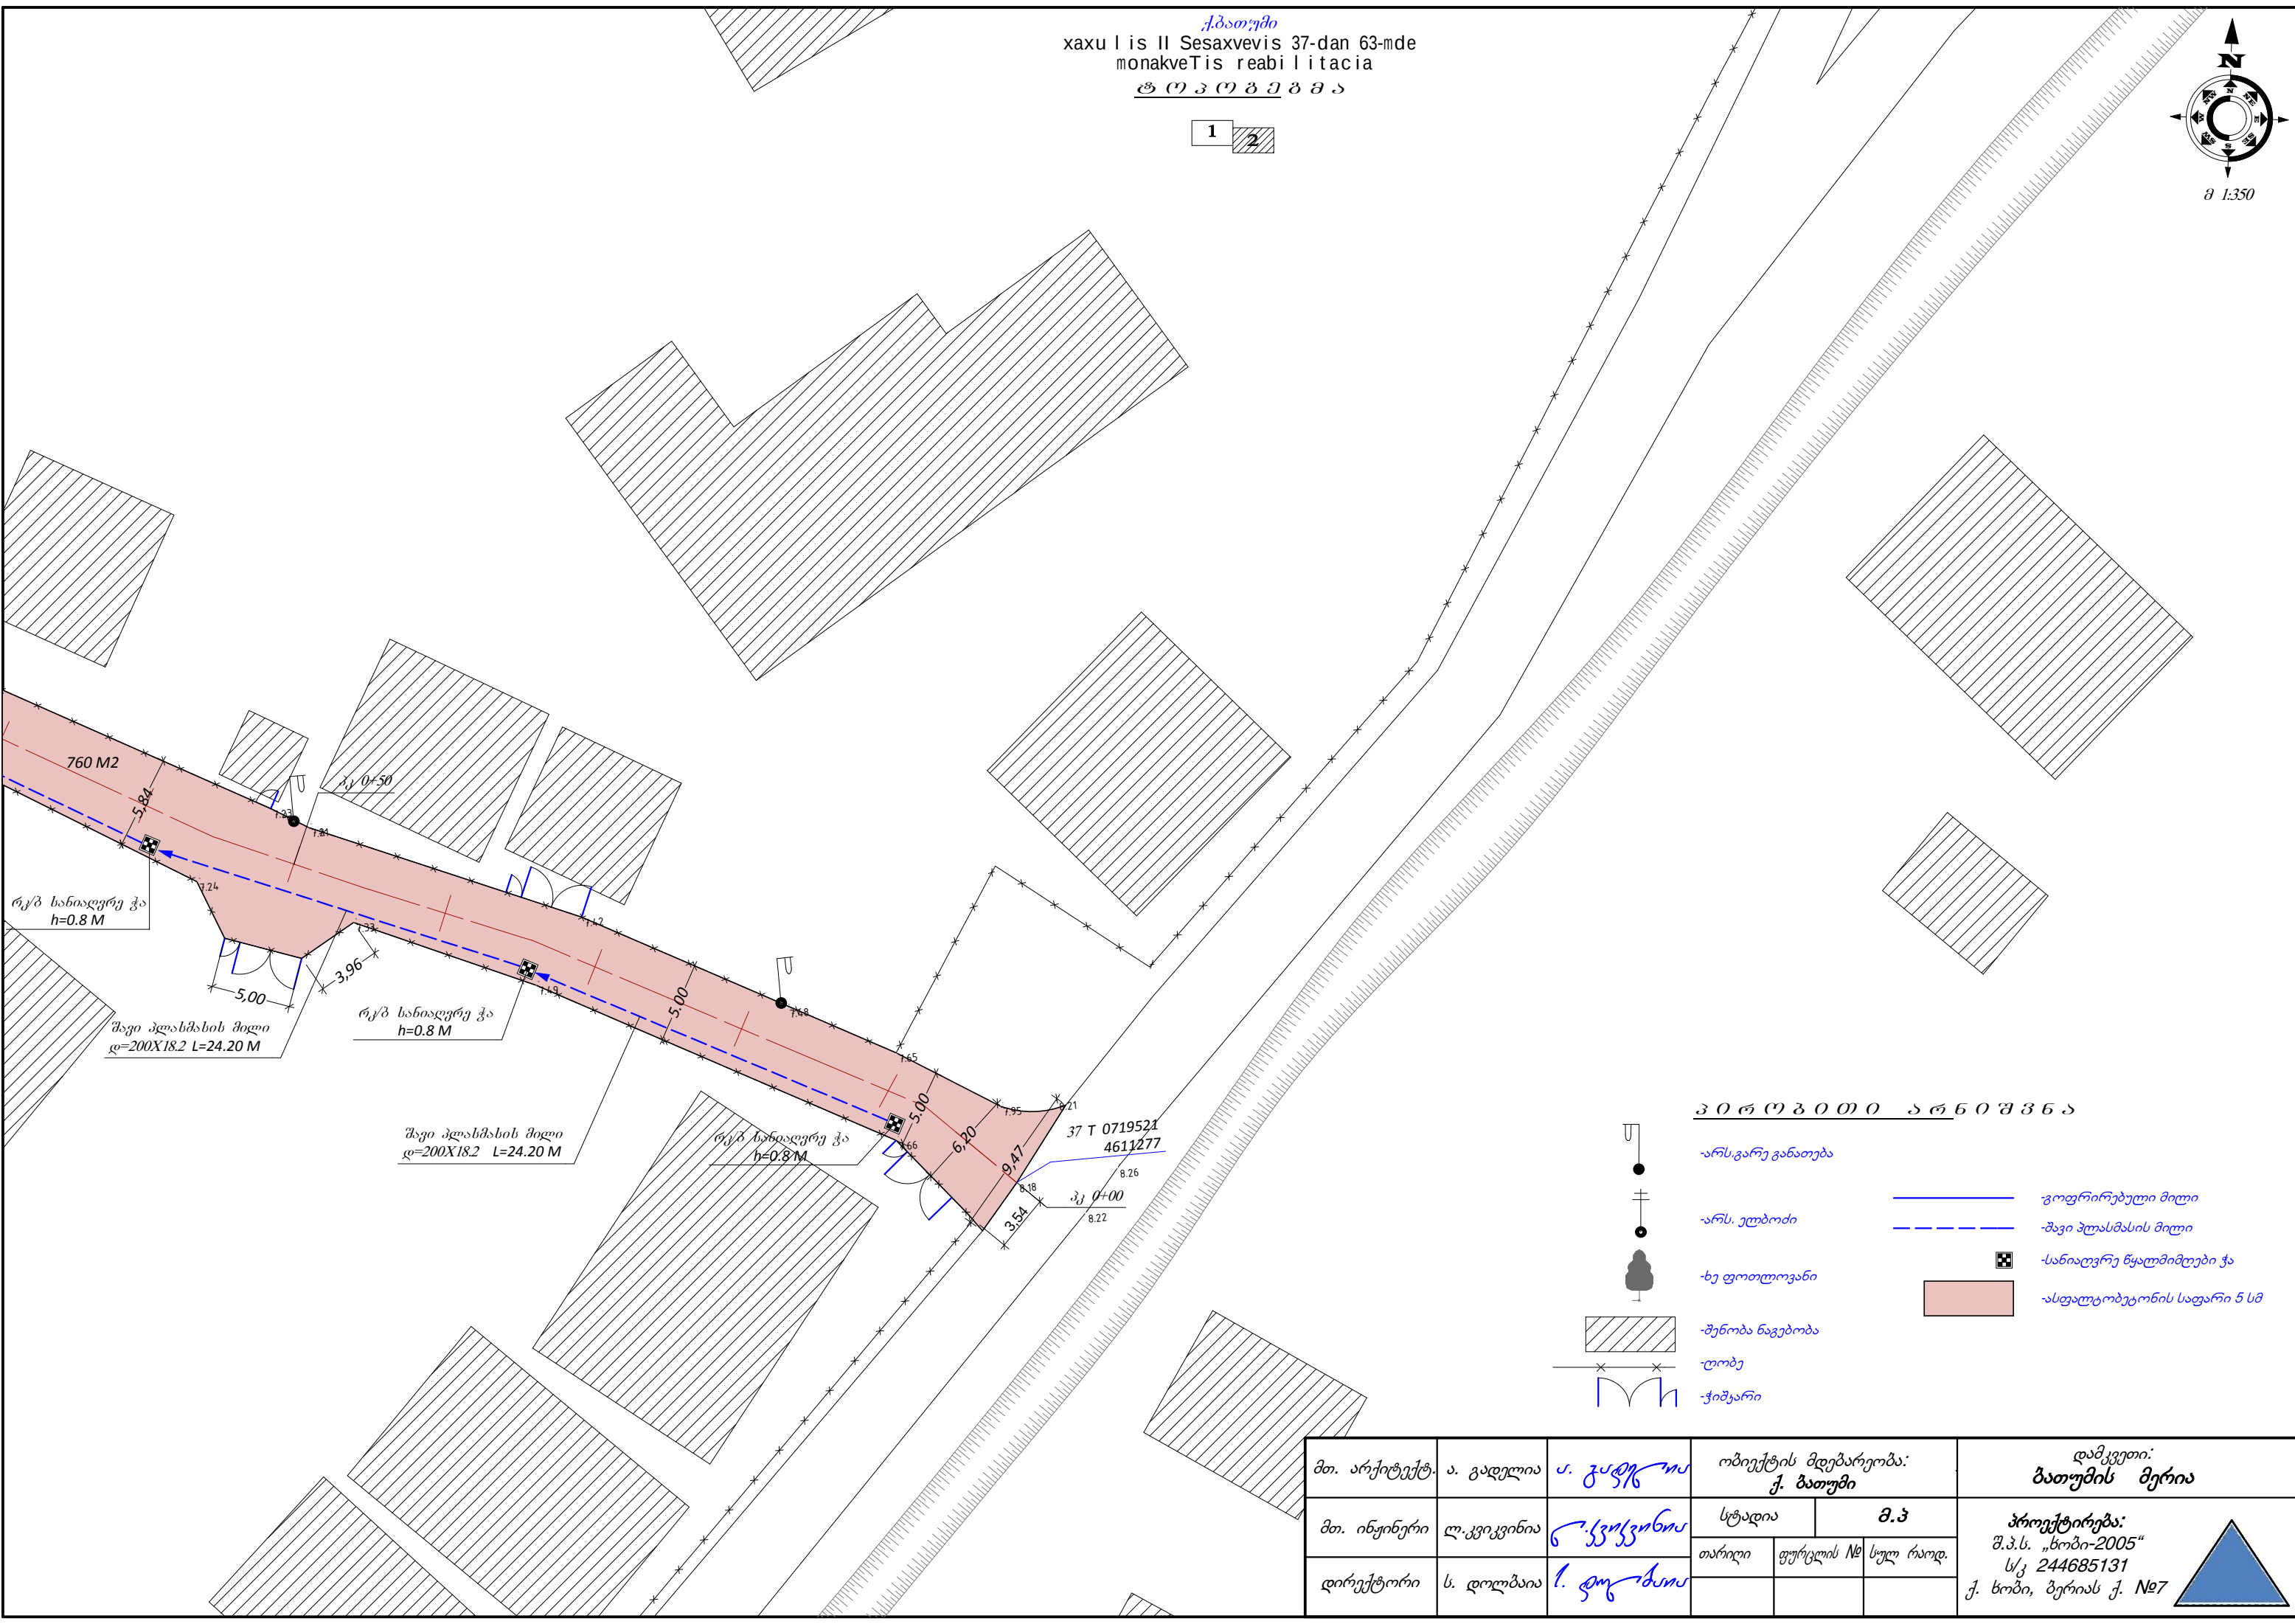


ახალი II Sesaxveის 37-დან 63-მდე
მონაკვეთის რეაბილიტაცია
ტოპოგრაფია

1 2

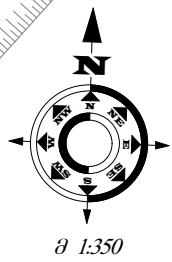

პროექტის აღწერა

- არს. გარე განათება
- არს. ელემენტი
- ხე ფოტოლოგია
- შენიშვნა ნაგებობა
- ლობე
- ჭიშკარი
- გოფირებული მილი
- შავი პლასტმასის მილი
- სანიაღვრე წყალმიმღები ჭა
- ასფალტობეტონის საფარი 5 სმ

მთ. არქიტექტ.	ა. გაბელია	ა. გაბელია	ობიექტის მდებარეობა: ქ. ბათუმი		დამკვეთი: ბათუმის მერია
მთ. ინჟინერი	ლ. კვიციშვილი	ლ. კვიციშვილი	სტადია	მ.პ.	პროექტირება: შ.პ.ს. „სოპი-2005“ ს/კ 244685131 ქ. ხობი, ბერიას ქ. №7
დირექტორი	ს. დოღბაია	ს. დოღბაია	თარიღი	ფურცლის №	
				სულ რაოდ.	

