


სახურავის გეგმა (ანაზომი) მ 1:100

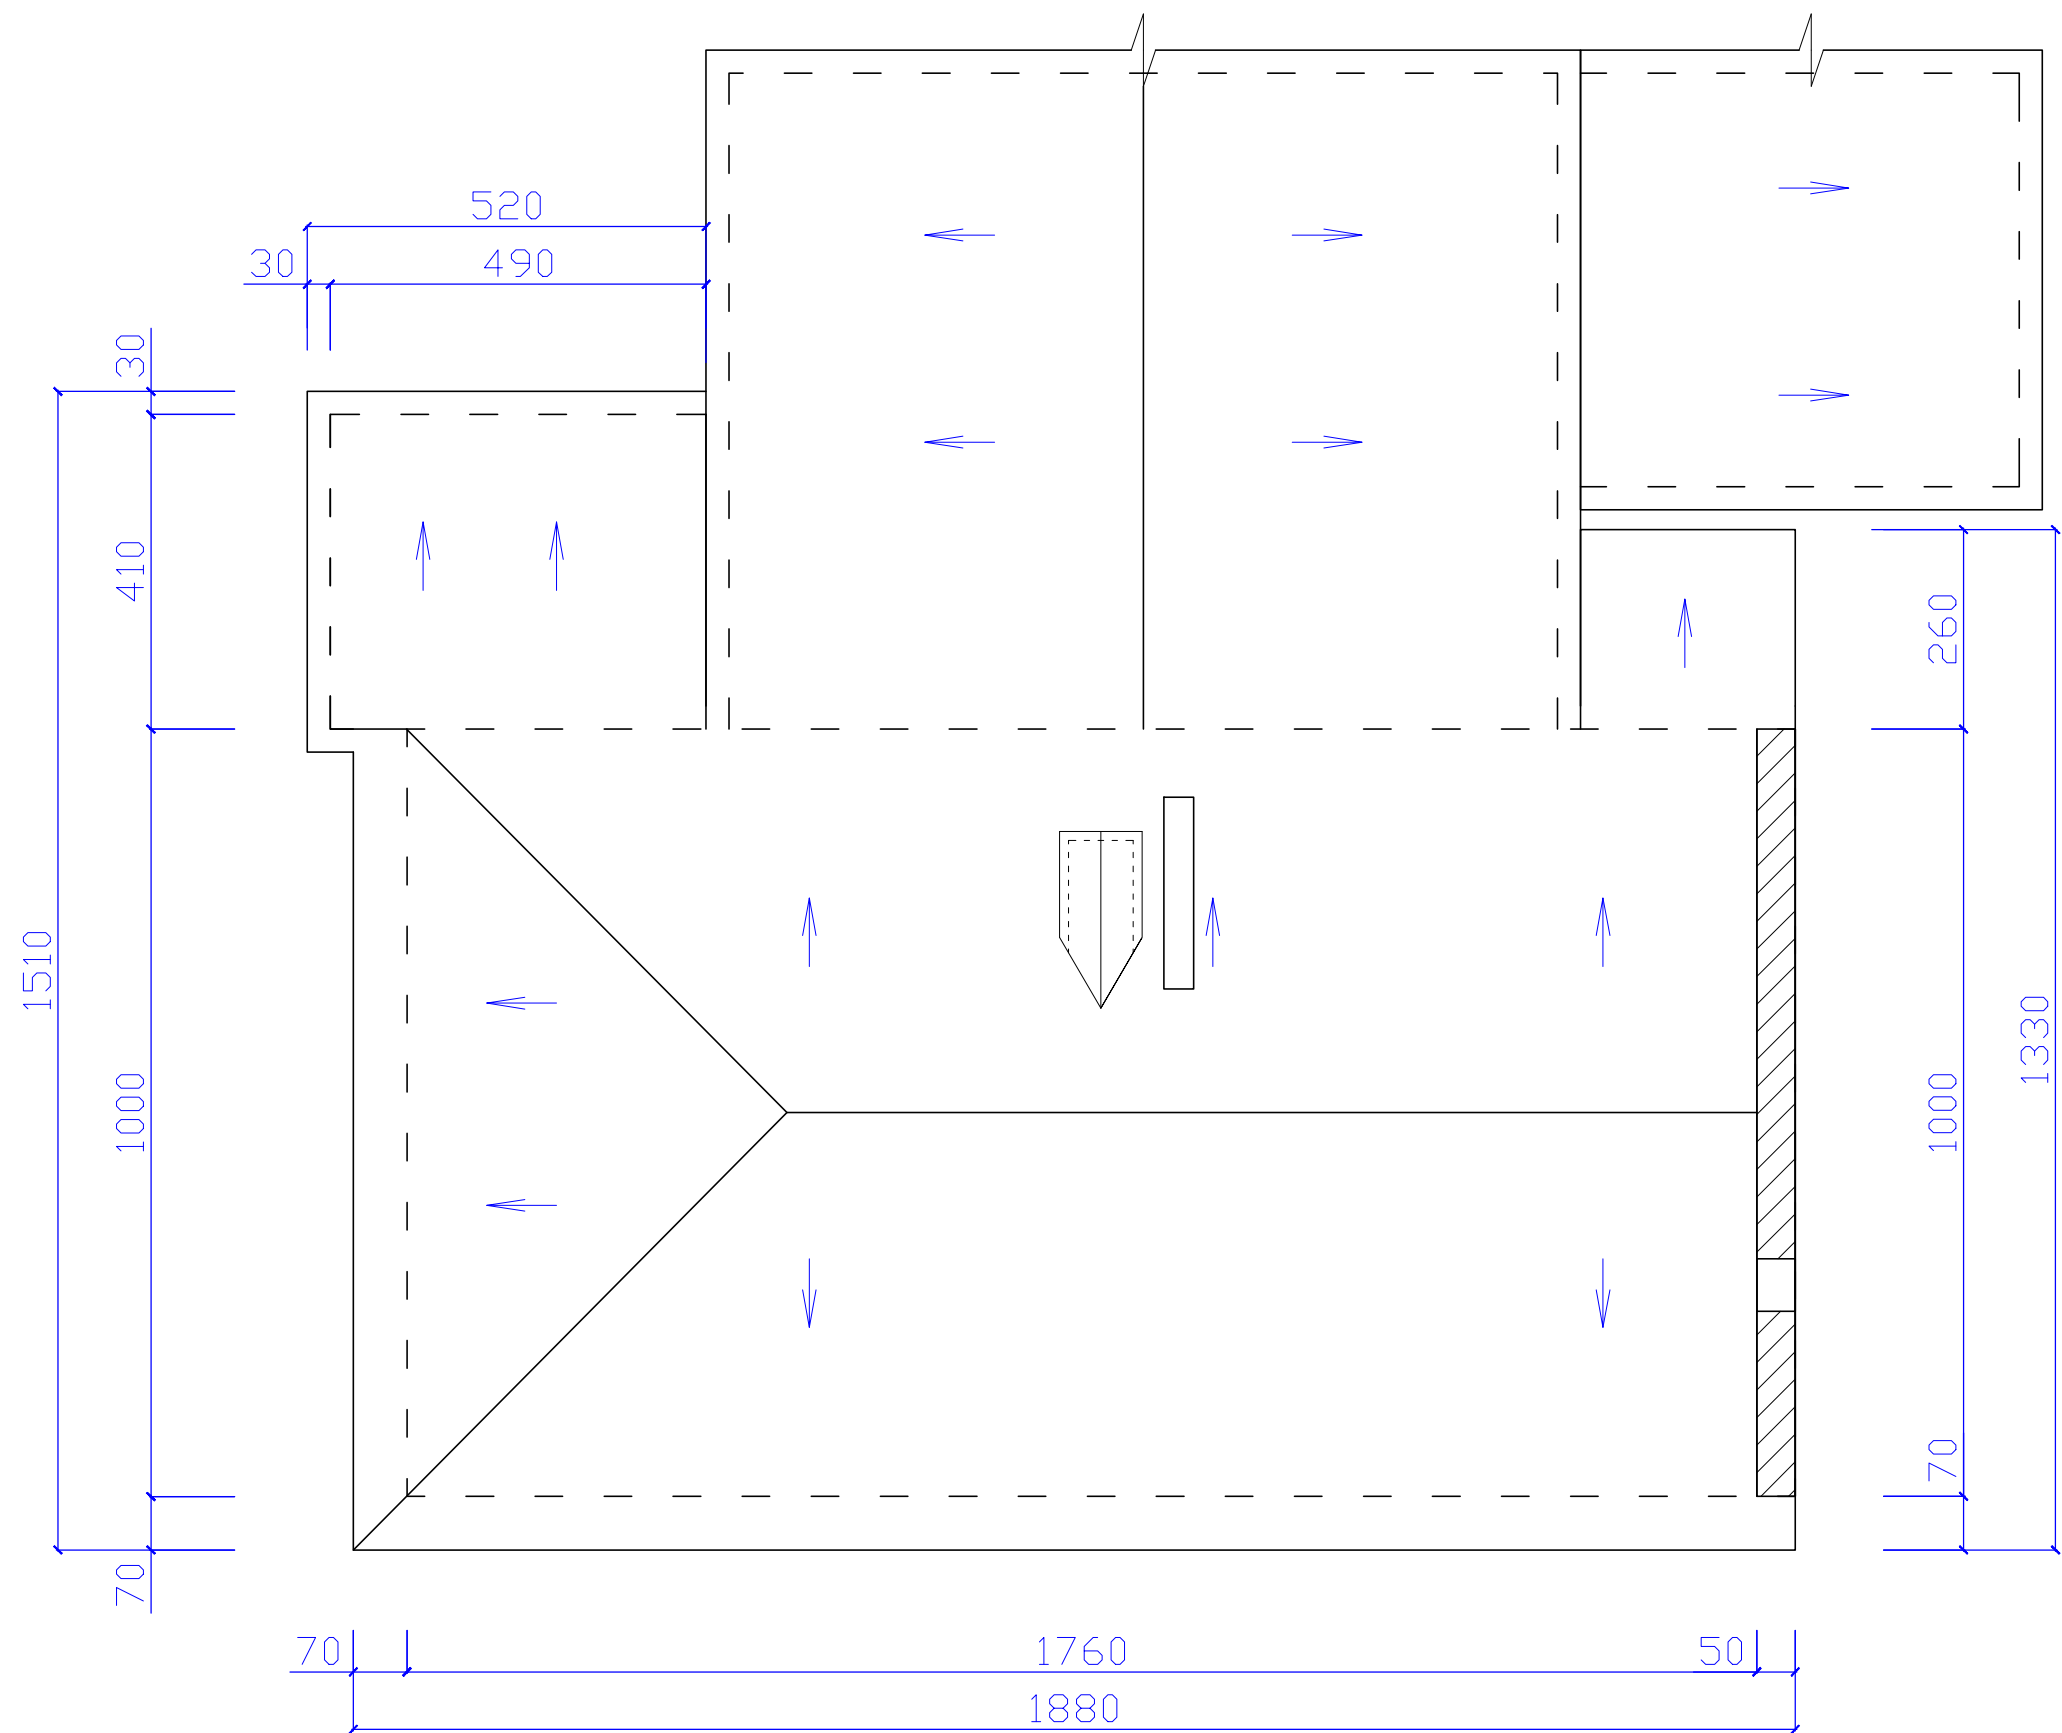

შენიშვნა:

რეგისტრაცია:

სახურავის მოწყობა
ქ. ბათუმი
ბარათის №12

დამკვეთი

პროექტის მომსახურება
„მონიტორი“

დამკვეთი №


არქიტექტურული
ნაწილი

სტადია	ფურცელი	ფურცელი
მპ	1	

ნახაზი:

სახურავის
გეგმა ანაზომი

შპს
„გეგმვა“
jema.gogitize@gmail.com

ქ. ბათუმი
ზ. გეგმავლის
ქ. № 19/21
ტელ: 225338
საინჟინერო-კონსტრუქციო
კომპანია: 245427364

ბათუმი
2019