

ღამკვეთი



მესტიის მუნიციპალიტეტის
გამგეობა

შემსრულებელი



შპს „აბსოლუტ სერვისი“

ღაბა მესტიაში შილა გზების რეაბილიტაცია

ტომი II

გრაფიკული მასალა და უწყისები


თ ბ ი ლ ი ს ი 2018

ღამკვეთი



მესტიის მუნიციპალიტეტის
გამგებობა

შემსრულებელი

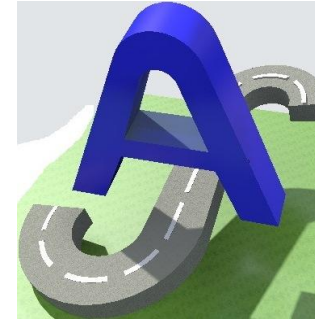

შპს „აბსოლუტ სერვისი“

ღაბა მესტიაში შილა გზების რეაბილიტაცია

ტომი II

გრაფიკული მასალა და უწყისები

დირექტორი

თ. კუხიანიძე

პროექტის მთავარი ინჟინერი

ო. აბაშიძე

თ ბ ი ლ ი ს ი 2018

ტომი II. ბრავიკული მასალა და უწყისები

- უწყისები
- ფოტო მასალა
- გრაფიკული მასალა
- II-21

ე. ფაჩქოსნის I წიგნი

ჟღერებო

ტრასის მოხვევის კუთხეების, მრუდებისა და სწორების უწყისი

პროექტის დასახელება: დაბა მესტიაში შიდა გზების რეაბილიტაცია

თბილისი: ფარჯიანის ჩიხი I

[illegible]

საპროექტო ზედაპირის კოორდინატები

პროექტის დასახელება: დაბა მესტიაში შიდა გზების რეაბილიტაცია

ობიექტი: ფარჯიანის ჩიხი I

პკ+	საფარის ზედა ფენის კოორდინატები											
	მარცხნივ				ღერძი				მარჯვნივ			
	ღერძიდან, მ	Z, მ	X, მ	Y, მ	ღერძიდან, მ	Z, მ	X, მ	Y, მ	ღერძიდან, მ	Z, მ	X, მ	Y, მ
	1	2	3	4	5	6	7	8	9	10	11	12
0+00.00	-2.25	1386.21	4768042.71	314065.63	0.00	1386.26	4768043.28	314067.81	2.25	1386.21	4768043.84	314069.99
0+05.00	-2.15	1386.54	4768047.58	314064.48	0.00	1386.58	4768048.12	314066.56	2.35	1386.53	4768048.71	314068.84
0+10.00	-1.95	1386.86	4768052.47	314063.42	0.00	1386.90	4768052.96	314065.31	2.40	1386.85	4768053.56	314067.63
0+15.00	-1.75	1387.19	4768057.36	314062.36	0.00	1387.22	4768057.80	314064.06	2.45	1387.17	4768058.41	314066.43
0+20.00	-1.65	1387.51	4768062.23	314061.21	0.00	1387.54	4768062.64	314062.81	2.55	1387.49	4768063.28	314065.28
0+25.00	-1.55	1387.83	4768067.09	314060.05	0.00	1387.87	4768067.48	314061.56	2.65	1387.81	4768068.14	314064.12
0+30.00	-1.45	1388.17	4768071.96	314058.90	0.00	1388.19	4768072.32	314060.30	2.75	1388.14	4768073.01	314062.97
0+32.82	-1.68	1388.37	4768074.63	314057.98	0.00	1388.40	4768075.05	314059.60	2.65	1388.35	4768075.71	314062.16
0+35.00	-1.85	1388.53	4768076.72	314057.27	0.00	1388.57	4768077.17	314059.06	2.62	1388.52	4768077.80	314061.61
0+40.00	-1.85	1388.95	4768081.61	314056.10	0.00	1388.99	4768082.03	314057.90	2.55	1388.94	4768082.60	314060.39
0+45.00	-1.85	1389.43	4768086.53	314055.01	0.00	1389.47	4768086.91	314056.82	2.32	1389.42	4768087.39	314059.09
0+47.52	-1.85	1389.69	4768089.02	314054.50	0.00	1389.72	4768089.38	314056.31	2.20	1389.68	4768089.81	314058.47
0+50.00	-1.85	1389.95	4768091.44	314054.01	0.00	1389.99	4768091.81	314055.82	2.08	1389.95	4768092.22	314057.86
0+55.00	-1.85	1390.52	4768096.34	314053.02	0.00	1390.56	4768096.71	314054.84	1.85	1390.52	4768097.07	314056.65
0+60.00	-1.65	1391.11	4768101.29	314052.23	0.00	1391.15	4768101.61	314053.85	1.35	1391.12	4768101.88	314055.18
0+63.00	-1.65	1391.46	4768104.23	314051.64	0.00	1391.50	4768104.55	314053.26	1.05	1391.48	4768104.76	314054.29
0+65.00	-1.55	1391.70	4768106.21	314051.35	0.00	1391.73	4768106.51	314052.87	1.15	1391.71	4768106.74	314053.99
0+69.35	-1.35	1392.21	4768110.52	314050.68	0.00	1392.24	4768110.78	314052.01	1.65	1392.21	4768111.11	314053.63
0+70.00	-1.35	1392.29	4768111.11	314050.56	0.00	1392.32	4768111.41	314051.87	1.65	1392.28	4768111.78	314053.48
0+75.00	-1.00	1392.88	4768115.86	314049.51	0.00	1392.90	4768116.20	314050.45	2.70	1392.85	4768117.13	314052.98
0+77.17	-1.10	1393.10	4768117.76	314048.64	0.00	1393.12	4768118.21	314049.64	2.90	1393.06	4768119.39	314052.29
0+80.00	-1.20	1393.31	4768120.31	314047.39	0.00	1393.34	4768120.80	314048.49	2.70	1393.28	4768121.90	314050.95
0+85.00	-2.00	1393.48	4768124.55	314044.63	0.00	1393.52	4768125.37	314046.45	2.00	1393.48	4768126.18	314048.28
0+88.51	-2.00	1393.56	4768127.76	314043.20	0.00	1393.60	4768128.57	314045.03	2.00	1393.56	4768129.38	314046.85
0+90.00	-2.00	1393.59	4768129.30	314042.59	0.00	1393.63	4768129.96	314044.48	2.00	1393.59	4768130.62	314046.37
0+95.00	-2.00	1393.82	4768134.67	314041.46	0.00	1393.86	4768134.84	314043.46	2.00	1393.82	4768135.00	314045.45
1+00.00	-2.00	1394.18	4768140.12	314041.66	0.00	1394.22	4768139.82	314043.63	2.00	1394.18	4768139.52	314045.61
1+05.00	-2.00	1394.55	4768145.40	314043.12	0.00	1394.59	4768144.63	314044.97	2.00	1394.55	4768143.86	314046.82
1+08.56	-2.00	1394.81	4768148.88	314044.97	0.00	1394.85	4768147.77	314046.64	2.00	1394.81	4768146.66	314048.31
1+09.09	-2.00	1394.85	4768149.32	314045.26	0.00	1394.89	4768148.21	314046.93	2.00	1394.85	4768147.10	314048.60
1+10.00	-2.00	1394.92	4768150.09	314045.79	0.00	1394.96	4768148.96	314047.44	2.00	1394.92	4768147.83	314049.09
1+15.00	-2.00	1395.29	4768154.22	314048.86	0.00	1395.33	4768152.97	314050.42	2.00	1395.29	4768151.72	314051.98
1+20.00	-2.00	1395.66	4768158.12	314052.18	0.00	1395.70	4768156.77	314053.67	2.00	1395.66	4768155.43	314055.15
1+25.00	-2.00	1396.03	4768161.81	314055.72	0.00	1396.07	4768160.38	314057.12	2.00	1396.03	4768158.96	314058.53
1+30.00	-2.00	1396.41	4768165.30	314059.44	0.00	1396.45	4768163.81	314060.77	2.00	1396.41	4768162.31	314062.10
1+35.00	-2.00	1396.86	4768168.59	314063.34	0.00	1396.90	4768167.03	314064.59	2.00	1396.86	4768165.47	314065.84
1+40.00	-2.00	1397.42	4768171.67	314067.44	0.00	1397.46	4768170.03	314068.59	2.00	1397.42	4768168.39	314069.74
1+45.00	-2.00	1398.03	4768174.48	314071.75	0.00	1398.07	4768172.76	314072.78	2.00	1398.03	4768171.05	314073.80
1+46.28	-2.00	1398.18	4768175.15	314072.89	0.00	1398.22	4768173.41	314073.88	2.00	1398.18	4768171.67	314074.87
1+50.00	-2.00	1398.64	4768176.99	314076.11	0.00	1398.68	4768175.26	314077.11	2.00	1398.64	4768173.52	314078.10
1+55.00	-2.00	1399.24	4768179.48	314080.46	0.00	1399.28	4768177.74	314081.45	2.00	1399.24	4768176.00	314082.44
1+56.22	-2.00	1399.39	4768180.08	314081.51	0.00	1399.43	4768178.34	314082.51	2.00	1399.39	4768176.61	314083.50
1+60.00	-2.00	1399.84	4768181.97	314084.73	0.00	1399.88	4768180.26	314085.77	2.00	1399.84	4768178.55	314086.80
1+65.00	-2.00	1400.41	4768184.59	314088.93	0.00	1400.45	4768182.91	314090.01	2.00	1400.41	4768181.23	314091.09
1+70.00	-2.00	1400.98	4768187.32	314093.06	0.00	1401.02	4768185.66	314094.18	2.00	1400.98	4768184.00	314095.30

პკ+	საფარის ზედა ფენის კოორდინატები											
	მარცხნივ				ღერძი				მარჯვნივ			
	ღერძიდან, მ	Z, მ	X, მ	Y, მ	ღერძიდან, მ	Z, მ	X, მ	Y, მ	ღერძიდან, მ	Z, მ	X, მ	Y, მ
	1	2	3	4	5	6	7	8	9	10	11	12
1+75.00	-2.00	1401.55	4768190.14	314097.14	0.00	1401.59	4768188.50	314098.30	2.00	1401.55	4768186.87	314099.45
1+80.00	-2.00	1402.11	4768193.04	314101.16	0.00	1402.15	4768191.43	314102.35	2.00	1402.11	4768189.82	314103.54
1+85.00	-2.00	1402.70	4768196.03	314105.11	0.00	1402.74	4768194.45	314106.34	2.00	1402.70	4768192.86	314107.56
1+90.00	-2.00	1403.31	4768199.11	314108.98	0.00	1403.35	4768197.56	314110.25	2.00	1403.31	4768196.01	314111.52
1+93.77	-2.00	1403.79	4768201.50	314111.84	0.00	1403.83	4768199.98	314113.14	2.00	1403.79	4768198.46	314114.44
1+95.00	-2.00	1403.95	4768202.30	314112.76	0.00	1403.99	4768200.78	314114.07	2.00	1403.95	4768199.27	314115.37
2+00.00	-2.00	1404.62	4768205.56	314116.55	0.00	1404.66	4768204.05	314117.86	2.00	1404.62	4768202.53	314119.16
2+05.00	-2.00	1405.31	4768208.82	314120.34	0.00	1405.35	4768207.31	314121.65	2.00	1405.31	4768205.79	314122.95
2+10.00	-2.00	1406.01	4768212.09	314124.13	0.00	1406.05	4768210.57	314125.44	2.00	1406.01	4768209.05	314126.74
2+15.00	-2.00	1406.70	4768215.35	314127.92	0.00	1406.74	4768213.83	314129.23	2.00	1406.70	4768212.32	314130.53
2+20.00	-2.00	1407.35	4768218.61	314131.71	0.00	1407.39	4768217.09	314133.02	2.00	1407.35	4768215.58	314134.32
2+25.00	-2.00	1407.93	4768221.87	314135.50	0.00	1407.97	4768220.36	314136.81	2.00	1407.93	4768218.84	314138.11
2+30.00	-2.00	1408.48	4768225.13	314139.29	0.00	1408.52	4768223.62	314140.59	2.00	1408.48	4768222.10	314141.90
2+35.00	-2.00	1409.02	4768228.40	314143.08	0.00	1409.06	4768226.88	314144.38	2.00	1409.02	4768225.37	314145.69
2+40.00	-2.00	1409.57	4768231.66	314146.87	0.00	1409.61	4768230.14	314148.17	2.00	1409.57	4768228.63	314149.48
2+44.21	-2.00	1410.06	4768234.41	314150.06	0.00	1410.10	4768232.89	314151.36	2.00	1410.06	4768231.37	314152.67
2+45.00	-2.00	1410.16	4768234.91	314150.64	0.00	1410.20	4768233.41	314151.96	2.00	1410.16	4768231.90	314153.27
2+50.00	-2.00	1410.83	4768238.22	314154.32	0.00	1410.87	4768236.75	314155.68	2.00	1410.83	4768235.28	314157.03
2+55.00	-2.00	1411.59	4768241.62	314157.92	0.00	1411.63	4768240.18	314159.31	2.00	1411.59	4768238.74	314160.70
2+60.00	-2.00	1412.43	4768245.10	314161.45	0.00	1412.47	4768243.69	314162.87	2.00	1412.43	4768242.29	314164.29
2+65.00	-2.00	1413.35	4768248.66	314164.90	0.00	1413.39	4768247.28	314166.35	2.00	1413.35	4768245.90	314167.80
2+70.00	-2.00	1414.35	4768252.29	314168.28	0.00	1414.39	4768250.94	314169.76	2.00	1414.35	4768249.60	314171.24
2+75.00	-2.00	1415.44	4768255.99	314171.55	0.00	1415.48	4768254.69	314173.07	2.00	1415.44	4768253.39	314174.59
2+76.07	-2.00	1415.68	4768256.79	314172.23	0.00	1415.72	4768255.50	314173.76	2.00	1415.68	4768254.21	314175.29
2+77.08	-2.00	1415.92	4768257.57	314172.88	0.00	1415.96	4768256.28	314174.41	2.00	1415.92	4768254.99	314175.94
2+80.00	-2.00	1416.61	4768259.77	314174.65	0.00	1416.65	4768258.56	314176.24	2.00	1416.61	4768257.34	314177.83
2+85.00	-2.00	1417.86	4768263.74	314177.44	0.00	1417.90	4768262.64	314179.12	2.00	1417.86	4768261.55	314180.79
2+90.00	-2.00	1419.11	4768267.90	314179.95	0.00	1419.15	4768266.93	314181.70	2.00	1419.11	4768265.95	314183.44
2+95.00	-2.00	1420.36	4768272.23	314182.20	0.00	1420.40	4768271.36	314184.00	2.00	1420.36	4768270.49	314185.80
3+00.00	-2.00	1421.56	4768276.69	314184.19	0.00	1421.60	4768275.93	314186.04	2.00	1421.56	4768275.17	314187.89
3+05.00	-2.00	1422.58	4768281.26	314185.91	0.00	1422.62	4768280.60	314187.80	2.00	1422.58	4768279.95	314189.70
3+10.00	-2.00	1423.44	4768285.92	314187.37	0.00	1423.48	4768285.38	314189.29	2.00	1423.44	4768284.84	314191.22
3+15.00	-2.00	1424.14	4768290.65	314188.53	0.00	1424.18	4768290.23	314190.49	2.00	1424.14	4768289.82	314192.45
3+20.00	-2.00	1424.71	4768295.43	314189.38	0.00	1424.75	4768295.15	314191.36	2.00	1424.71	4768294.88	314193.34
3+25.00	-2.00	1425.28	4768300.25	314189.86	0.00	1425.32	4768300.13	314191.86	2.00	1425.28	4768300.01	314193.86
3+25.74	-2.00	1425.37	4768300.96	314189.90	0.00	1425.41	4768300.87	314191.90	2.00	1425.37	4768300.78	314193.90
3+30.00	-1.85	1425.86	4768305.20	314190.25	0.00	1425.89	4768305.12	314192.10	2.00	1425.85	4768305.02	314194.10
3+30.65	-1.85	1425.93	4768305.86	314190.28	0.00	1425.97	4768305.77	314192.13	2.00	1425.93	4768305.68	314194.13
3+35.00	-1.85	1426.44	4768310.14	314190.41	0.00	1426.48	4768310.11	314192.26	2.00	1426.44	4768310.08	314194.26
3+40.00	-1.85	1427.07	4768315.09	314190.42	0.00	1427.11	4768315.11	314192.27	2.00	1427.07	4768315.14	314194.27
3+42.02	-1.85	1427.34	4768317.08	314190.38	0.00	1427.38	4768317.13	314192.23	2.00	1427.34	4768317.19	314194.23
3+45.00	-1.85	1427.75	4768320.05	314190.29	0.00	1427.79	4768320.11	314192.14	2.00	1427.75	4768320.17	314194.14
3+50.00	-1.85	1428.48	4768325.05	314190.15	0.00	1428.52	4768325.11	314192.00	2.00	1428.48	4768325.16	314193.99
3+55.00	-1.85	1429.22	4768330.05	314190.00	0.00	1429.26	4768330.10	314191.85	2.00	1429.22	4768330.16	314193.85
3+60.00	-1.85	1429.94	4768335.05	314189.85	0.00	1429.98	4768335.10	314191.70	2.00	1429.94	4768335.16	314193.70
3+65.00	-1.85	1430.64	4768340.05	314189.71	0.00	1430.68	4768340.10	314191.56	2.00	1430.64	4768340.16	314193.56
3+70.00	-2.00	1431.31	4768345.04	314189.41	0.00	1431.35	4768345.10	314191.41	2.00	1431.31	4768345.16	314193.41
3+73.96	-2.00	1431.82	4768348.99	314189.30	0.00	1431.86	4768349.05	314191.30	2.00	1431.82	4768349.11	314193.29

მიწის სამუშაოების მოცულობები

პროექტის დასახელება: დაბა მესტიაში შიდა გზების რეაბილიტაცია

ობიექტი: ფარჯიანის ჩიხი I

პკ+	მანძილი, მ	მუშა ნიშნული, მ	ჭრილი, მ³	ყრილი, მ³
	1	2	3	4
0+00.00		0.03		
0+05.00	5.00	0.07	4.50	0.07
0+10.00	5.00	0.13	3.54	0.06
0+15.00	5.00	0.09	3.36	0.04
0+20.00	5.00	0.07	3.97	0.02
0+25.00	5.00	0.09	4.40	0.00
0+30.00	5.00	0.09	4.78	0.00
0+32.82	2.82	0.06	2.91	0.00
0+35.00	2.18	0.05	2.30	0.00
0+40.00	5.00	0.05	5.11	0.00
0+45.00	5.00	0.11	4.49	0.00
0+47.52	2.52	0.12	1.87	0.00
0+50.00	2.48	0.13	1.53	0.01
0+55.00	5.00	0.10	2.79	0.05
0+60.00	5.00	0.13	2.28	0.06
0+63.00	3.00	0.14	0.96	0.05
0+65.00	2.00	0.13	0.57	0.05
0+69.35	4.35	0.14	1.26	0.09
0+70.00	0.65	0.15	0.19	0.01
0+75.00	5.00	0.12	1.80	0.04
0+77.17	2.17	0.06	1.07	0.00
0+80.00	2.83	0.01	1.86	0.00
0+85.00	5.00	-0.03	4.59	0.00
0+88.51	3.51	0.02	3.65	0.00
0+90.00	1.49	0.08	1.36	0.00
0+95.00	5.00	0.10	3.70	0.00
1+00.00	5.00	0.07	3.62	0.00
სულ პკ:			72.46	0.55
1+05.00	5.00	0.02	4.49	0.00
1+08.56	3.56	0.04	3.42	0.00
1+09.09	0.53	0.05	0.48	0.00
1+10.00	0.91	0.06	0.78	0.00
1+15.00	5.00	0.11	3.70	0.00
1+20.00	5.00	0.04	3.72	0.00
1+25.00	5.00	-0.03	4.84	0.00
1+30.00	5.00	-0.01	5.57	0.00
1+35.00	5.00	0.00	5.99	0.00
1+40.00	5.00	-0.01	6.35	0.00
1+45.00	5.00	-0.01	6.19	0.00
1+46.28	1.28	-0.01	1.53	0.00
1+50.00	3.72	-0.01	4.49	0.00
1+55.00	5.00	0.00	5.96	0.00
1+56.22	1.22	0.00	1.42	0.00
1+60.00	3.78	0.00	4.35	0.00
1+65.00	5.00	-0.01	5.76	0.00
1+70.00	5.00	-0.02	5.85	0.00
1+75.00	5.00	-0.03	6.04	0.00
1+80.00	5.00	-0.02	6.09	0.00
1+85.00	5.00	0.04	5.91	0.00

პკ+	მანძილი, მ	მუშა ნიშნული, მ	ჭრილი, მ³	ყრილი, მ³
	1	2	3	4
1+90.00	5.00	0.04	5.59	0.00
1+93.77	3.77	0.00	4.08	0.00
1+95.00	1.23	-0.01	1.34	0.00
2+00.00	5.00	-0.02	5.41	0.07
სულ პკ:			109.35	0.07
2+05.00	5.00	-0.05	5.55	0.10
2+10.00	5.00	-0.12	6.11	0.03
2+15.00	5.00	-0.06	6.27	0.00
2+20.00	5.00	0.02	5.23	0.00
2+25.00	5.00	0.07	4.06	0.00
2+30.00	5.00	0.08	3.81	0.04
2+35.00	5.00	0.05	4.22	0.08
2+40.00	5.00	0.06	4.81	0.03
2+44.21	4.21	0.05	4.53	0.00
2+45.00	0.79	0.04	0.89	0.00
2+50.00	5.00	0.01	5.82	0.00
2+55.00	5.00	0.04	5.40	0.00
2+60.00	5.00	0.01	5.12	0.00
2+65.00	5.00	0.01	5.49	0.00
2+70.00	5.00	0.06	5.00	0.00
2+75.00	5.00	0.01	4.76	0.00
2+76.07	1.07	0.02	1.08	0.00
2+77.08	1.01	0.02	1.01	0.00
2+80.00	2.92	0.06	2.64	0.00
2+85.00	5.00	0.12	3.41	0.00
2+90.00	5.00	0.12	2.49	0.00
2+95.00	5.00	0.16	2.19	0.10
3+00.00	5.00	0.19	1.93	0.21
სულ პკ:			91.82	0.59
3+05.00	5.00	0.22	1.23	0.16
3+10.00	5.00	0.16	1.24	0.05
3+15.00	5.00	0.11	2.31	0.00
3+20.00	5.00	0.11	2.71	0.00
3+25.00	5.00	0.15	2.39	0.00
3+25.74	0.74	0.15	0.33	0.00
3+30.00	4.26	0.12	2.02	0.00
3+30.65	0.65	0.12	0.35	0.00
3+35.00	4.35	0.09	2.68	0.00
3+40.00	5.00	0.05	3.84	0.00
3+42.02	2.02	0.04	1.76	0.00
3+45.00	2.98	0.03	2.82	0.00
3+50.00	5.00	0.02	4.98	0.00
3+55.00	5.00	-0.01	5.05	0.00
3+60.00	5.00	0.00	4.99	0.00
3+65.00	5.00	0.00	4.97	0.02
3+70.00	5.00	-0.04	5.37	0.14
3+73.96	3.96	0.00	4.50	0.10
სულ პკ:			53.54	0.47
სულ:			327.17	1.68

საგზაო სამოსის ფართობის დათვლის უწყისი

პროექტის დასახელება: დაბა მესტიაში შიდა

ობიექტი: ფარჯიანის ჩიხი I

პკ+	მანძილი, მ	საგზაო სამოსი, მ²
1	2	3
0+00.00		
0+05.00	5.00	24.00
0+10.00	5.00	23.63
0+15.00	5.00	22.88
0+20.00	5.00	22.50
0+25.00	5.00	22.50
0+30.00	5.00	22.50
0+32.82	2.82	12.86
0+35.00	2.18	10.26
0+40.00	5.00	23.68
0+45.00	5.00	22.92
0+47.52	2.52	11.12
0+50.00	2.48	10.64
0+55.00	5.00	20.59
0+60.00	5.00	18.25
0+63.00	3.00	9.45
0+65.00	2.00	6.00
0+69.35	4.35	13.72
0+70.00	0.65	2.13
0+75.00	5.00	17.50
0+77.17	2.17	8.34
0+80.00	2.83	11.19
0+85.00	5.00	19.75
0+88.51	3.51	14.04
0+90.00	1.49	5.97
0+95.00	5.00	20.00
1+00.00	5.00	20.00
სულ პკ:		416.42
1+05.00	5.00	20.00
1+08.56	3.56	14.26
1+09.09	0.53	2.12
1+10.00	0.91	3.62
1+15.00	5.00	20.00
1+20.00	5.00	20.00
1+25.00	5.00	20.00
1+30.00	5.00	20.00
1+35.00	5.00	20.00
1+40.00	5.00	20.00
1+45.00	5.00	20.00
1+46.28	1.28	5.12
1+50.00	3.72	14.88
1+55.00	5.00	20.00
1+56.22	1.22	4.88
1+60.00	3.78	15.12
1+65.00	5.00	20.00
1+70.00	5.00	20.00

პკ+	მანძილი, მ	საგზაო სამოსი, მ²
1	2	3
1+75.00	5.00	20.00
1+80.00	5.00	20.00
1+85.00	5.00	20.00
1+90.00	5.00	20.00
1+93.77	3.77	15.09
1+95.00	1.23	4.92
2+00.00	5.00	20.00
სულ პკ:		400.01
2+05.00	5.00	20.00
2+10.00	5.00	20.00
2+15.00	5.00	20.00
2+20.00	5.00	20.00
2+25.00	5.00	20.00
2+30.00	5.00	20.00
2+35.00	5.00	20.00
2+40.00	5.00	20.00
2+44.21	4.21	16.85
2+45.00	0.79	3.15
2+50.00	5.00	20.00
2+55.00	5.00	20.00
2+60.00	5.00	20.00
2+65.00	5.00	20.00
2+70.00	5.00	20.00
2+75.00	5.00	20.00
2+76.07	1.07	4.27
2+77.08	1.01	4.05
2+80.00	2.92	11.68
2+85.00	5.00	20.00
2+90.00	5.00	20.00
2+95.00	5.00	20.00
3+00.00	5.00	20.00
სულ პკ:		400.00
3+05.00	5.00	20.00
3+10.00	5.00	20.00
3+15.00	5.00	20.00
3+20.00	5.00	20.00
3+25.00	5.00	20.00
3+25.74	0.74	2.98
3+30.00	4.26	17.03
3+30.65	0.65	2.62
3+35.00	4.35	17.39
3+40.00	5.00	20.00
3+42.02	2.02	8.07
3+45.00	2.98	11.93
3+50.00	5.00	20.00

პკ+	მანძილი, მ	საგზაო სამოსი, მ²
1	2	3
3+55.00	5.00	20.00
3+60.00	5.00	20.00
3+65.00	5.00	20.00
3+70.00	5.00	20.00
3+73.96	3.96	15.83
სულ პკ:		295.85
სულ:		1512.28

საგაზო სამოსის მოცულობების უწყისი

პროექტის დასახელება: დაბა მესტიაში შიდა გზების რეაბილიტაცია

ობიექტი: ფარჯიანის ჩიხი I

პკ+	მანძილი, მ	მუშა ნიშნული, მ	წვრილმარცვლოვანი ა/ზეტონი მ³	წვრილმარცვლოვანი ა/ზეტონი მ³	ქვიშა- ღორღოვანი ნარევი მ³
	1	2	3	4	5
0+00.00		0.03			
0+05.00	5.00	0.07	0.90	0.90	3.37
0+10.00	5.00	0.13	0.89	0.89	3.32
0+15.00	5.00	0.09	0.86	0.85	3.21
0+20.00	5.00	0.07	0.84	0.84	3.15
0+25.00	5.00	0.09	0.84	0.84	3.15
0+30.00	5.00	0.09	0.84	0.84	3.15
0+32.82	2.82	0.06	0.48	0.48	1.80
0+35.00	2.18	0.05	0.38	0.38	1.44
0+40.00	5.00	0.05	0.89	0.89	3.33
0+45.00	5.00	0.11	0.86	0.86	3.21
0+47.52	2.52	0.12	0.41	0.41	1.55
0+50.00	2.48	0.13	0.40	0.40	1.48
0+55.00	5.00	0.10	0.76	0.76	2.86
0+60.00	5.00	0.13	0.67	0.67	2.51
0+63.00	3.00	0.14	0.34	0.34	1.28
0+65.00	2.00	0.13	0.22	0.22	0.81
0+69.35	4.35	0.14	0.50	0.50	1.86
0+70.00	0.65	0.15	0.08	0.08	0.29
0+75.00	5.00	0.12	0.67	0.67	2.51
0+77.17	2.17	0.06	0.33	0.33	1.25
0+80.00	2.83	0.01	0.45	0.45	1.68
0+85.00	5.00	-0.03	0.79	0.79	2.96
0+88.51	3.51	0.02	0.56	0.56	2.11
0+90.00	1.49	0.08	0.24	0.24	0.89
0+95.00	5.00	0.10	0.80	0.80	3.00
1+00.00	5.00	0.07	0.80	0.80	3.00
სულ პკ:			15.80	15.79	59.17
1+05.00	5.00	0.02	0.80	0.80	3.00
1+08.56	3.56	0.04	0.57	0.57	2.14
1+09.09	0.53	0.05	0.08	0.08	0.32
1+10.00	0.91	0.06	0.14	0.14	0.54
1+15.00	5.00	0.11	0.80	0.80	3.00
1+20.00	5.00	0.04	0.80	0.80	3.00
1+25.00	5.00	-0.03	0.80	0.80	3.00
1+30.00	5.00	-0.01	0.80	0.80	3.00
1+35.00	5.00	0.00	0.80	0.80	3.00
1+40.00	5.00	-0.01	0.80	0.80	3.00
1+45.00	5.00	-0.01	0.80	0.80	3.00

პკ+	მანძილი, მ	მუშა ნიშნული, მ	წვრილმარცვ ლოვანი ა/ზეტონი მ³	წვრილმარცვ ლოვანი ა/ზეტონი მ³	ქვიშა- ღორღოვანი ნარევი მ³
	1	2	3	4	5
1+46.28	1.28	-0.01	0.20	0.20	0.77
1+50.00	3.72	-0.01	0.60	0.60	2.23
1+55.00	5.00	0.00	0.80	0.80	3.00
1+56.22	1.22	0.00	0.20	0.20	0.73
1+60.00	3.78	0.00	0.60	0.60	2.27
1+65.00	5.00	-0.01	0.80	0.80	3.00
1+70.00	5.00	-0.02	0.80	0.80	3.00
1+75.00	5.00	-0.03	0.80	0.80	3.00
1+80.00	5.00	-0.02	0.80	0.80	3.00
1+85.00	5.00	0.04	0.80	0.80	3.00
1+90.00	5.00	0.04	0.80	0.80	3.00
1+93.77	3.77	0.00	0.60	0.60	2.26
1+95.00	1.23	-0.01	0.20	0.20	0.74
2+00.00	5.00	-0.02	0.80	0.80	3.00
სულ პკ:			15.99	15.99	60.00
2+05.00	5.00	-0.05	0.80	0.80	3.00
2+10.00	5.00	-0.12	0.80	0.80	3.00
2+15.00	5.00	-0.06	0.80	0.80	3.00
2+20.00	5.00	0.02	0.80	0.80	3.00
2+25.00	5.00	0.07	0.80	0.80	3.00
2+30.00	5.00	0.08	0.80	0.80	3.00
2+35.00	5.00	0.05	0.80	0.80	3.00
2+40.00	5.00	0.06	0.80	0.80	3.00
2+44.21	4.21	0.05	0.67	0.67	2.53
2+45.00	0.79	0.04	0.13	0.13	0.47
2+50.00	5.00	0.01	0.80	0.80	3.00
2+55.00	5.00	0.04	0.80	0.80	3.00
2+60.00	5.00	0.01	0.80	0.80	3.00
2+65.00	5.00	0.01	0.80	0.80	3.00
2+70.00	5.00	0.06	0.80	0.80	3.00
2+75.00	5.00	0.01	0.80	0.80	3.00
2+76.07	1.07	0.02	0.17	0.17	0.64
2+77.08	1.01	0.02	0.16	0.16	0.61
2+80.00	2.92	0.06	0.47	0.47	1.75
2+85.00	5.00	0.12	0.80	0.80	3.00
2+90.00	5.00	0.12	0.80	0.80	3.00
2+95.00	5.00	0.16	0.80	0.80	3.00
3+00.00	5.00	0.19	0.80	0.80	3.00
სულ პკ:			16.00	16.00	60.00

პკ+	მანძილი, მ	მუშა ნიშნული, მ	წვრილმარცვ ლოვანი ა/ზეტონი მ³	წვრილმარცვ ლოვანი ა/ზეტონი მ³	ქვიშა- ღორღოვანი ნარევი მ³
	1	2	3	4	5
3+05.00	5.00	0.22	0.80	0.80	3.00
3+10.00	5.00	0.16	0.80	0.80	3.00
3+15.00	5.00	0.11	0.80	0.80	3.00
3+20.00	5.00	0.11	0.80	0.80	3.00
3+25.00	5.00	0.15	0.80	0.80	3.00
3+25.74	0.74	0.15	0.12	0.12	0.45
3+30.00	4.26	0.12	0.67	0.67	2.51
3+30.65	0.65	0.12	0.10	0.10	0.38
3+35.00	4.35	0.09	0.67	0.67	2.51
3+40.00	5.00	0.05	0.77	0.77	2.89
3+42.02	2.02	0.04	0.31	0.31	1.17
3+45.00	2.98	0.03	0.46	0.46	1.72
3+50.00	5.00	0.02	0.77	0.77	2.89
3+55.00	5.00	-0.01	0.77	0.77	2.89
3+60.00	5.00	0.00	0.77	0.77	2.89
3+65.00	5.00	0.00	0.77	0.77	2.89
3+70.00	5.00	-0.04	0.78	0.78	2.94
3+73.96	3.96	0.00	0.63	0.63	2.37
სულ პკ:			11.59	11.59	43.50
სულ:			59.38	59.37	222.67

ლობების მოწყობის სამუშაოთა მოცულობები

პროექტის დასახელება: დაბა მესტიაში შიდა გზების რეაბილიტაცია

ობიექტი: ერეკლე ფარჯიანის I ჩიხი

რ/ზ კედლისა და ღობის მოწყობა პკ 0+05 პკ 0+80 (მარჯვენა მხარე)				
№	სამუშაოს დასახელება	განზომილება	რაოდენობა	შენიშვნა
	1	2	3	4
1	არსებული ღობის დემონტაჟი	გ.მ	75	
2	III. კატ. გრუნტის დამუშავება ექსკავატორით დატვირთვა ავტოთვითმცლელგზზე	მ³	105	
3	იგივე ხელით	მ³	3	
4	ქვიშა-ხრეშოვანი ფენის მოწყობა სისქით 20სმ	მ³	15	
5	ბეტონის საგები სისქით 10სმ. ბეტონი B7.5	მ³	8	
6	რ/ზ კედლის მოწყობა			
	ბეტონი B30; F200; W6	მ³	56	
	არმატურა A-III	კგ	3375	
	არმატურა A-I	კგ	300	
	თიხის ეკრანის მოწყობა სისქით 20სმ	მ³	18	
	პლასტმასის სადრენაჟო მილები ბიჯით 2მ L=0.3მ 40მმ	ც	38.5	
	სადრენაჟე ქვაყრილის მოწყობა სისქით 30სმ	მ³	28	
	დარჩენილი სივრცის შევსება ხრეშოვანი გრუნტით	მ³	125	
	კედლის ტანისა და ძირის ჰიდროიზოლაცია თხევადი ბიტუმი 2ჯერ	მ²	225	
7	კედლის თავზე ღობის მოწყობა	გ.მ	75	
	ლითონის მილი ღობისთვის Ø40მმ, η=3მმ, L=2.0მ	ცალი კგ	20 61	
	მილის შეღებვა ორ ფენად	მ²	5	
	მავთულის ბაღე სიმაღლით 1.5მ ბადის ზომით 65X65მმ, Ø3.8მმ	მ²	113	
რ/ზ კედლისა და ღობის მოწყობა პკ 2+40 პკ 3+10 (მარცხენა მხარე)				
№	სამუშაოს დასახელება	განზომილება	რაოდენობა	შენიშვნა
	1	2	3	4
1	არსებული ღობის დემონტაჟი	გ.მ	70	
2	III. კატ. გრუნტის დამუშავება ექსკავატორით დატვირთვა ავტოთვითმცლელგზზე	მ³	98	
3	იგივე ხელით	მ³	3	
4	ქვიშა-ხრეშოვანი ფენის მოწყობა სისქით 20სმ	მ³	14	
5	ბეტონის საგები სისქით 10სმ. ბეტონი B7.5	მ³	7	
6	რ/ზ კედლის მოწყობა			
	ბეტონი B30; F200; W6	მ³	53	
	არმატურა A-III	კგ	3150	
	არმატურა A-I	კგ	280	
	თიხის ეკრანის მოწყობა სისქით 20სმ	მ³	17	
	პლასტმასის სადრენაჟო მილები ბიჯით 2მ L=0.3მ 40მმ	ც	36	
	სადრენაჟე ქვაყრილის მოწყობა სისქით 30სმ	მ³	26	
	დარჩენილი სივრცის შევსება ხრეშოვანი გრუნტით	მ³	116	
	კედლის ტანისა და ძირის ჰიდროიზოლაცია თხევადი ბიტუმი 2ჯერ	მ²	210	
7	კედლის თავზე ღობის მოწყობა	გ.მ	70	
	ლითონის მილი ღობისთვის Ø40მმ, η=3მმ, L=2.0მ	ცალი კგ	19 61	
	მილის შეღებვა ორ ფენად	მ²	5	
	მავთულის ბაღე სიმაღლით 1.5მ ბადის ზომით 65X65მმ, Ø3.8მმ	მ²	105	

რ/ზ კედლისა და ღობის მოწყობა პკ 3+25 პკ 3+74 (მარცხენა მხარე)				
№	სამუშაოს დასახელება	განზომილება	რაოდენობა	შენიშვნა
	1	2	3	4
1	არსებული ღობის დემონტაჟი	გ.მ	49	
2	III. კატ. გრუნტის დამუშავება ექსკავატორით დატვირთვა ავტოთვითმცლელგზზე	მ³	68.6	
3	იგივე ხელით	მ³	2	
4	ქვიშა-ხრეშოვანი ფენის მოწყობა სისქით 20სმ	მ³	10	
5	ბეტონის საგები სისქით 10სმ. ბეტონი B7.5	მ³	5	
6	რ/ზ კედლის მოწყობა			
	ბეტონი B30; F200; W6	მ³	37	
	არმატურა A-III	კგ	2205	
	არმატურა A-I	კგ	196	
	თიხის ეკრანის მოწყობა სისქით 20სმ	მ³	12	
	პლასტმასის სადრენაჟო მილები ბიჯით 2მ L=0.3მ 40მმ	ც	25.5	
	სადრენაჟე ქვაყრილის მოწყობა სისქით 30სმ	მ³	18	
	დარჩენილი სივრცის შევსება ხრეშოვანი გრუნტით	მ³	81	
	კედლის ტანისა და ძირის ჰიდროიზოლაცია თხევადი ბიტუმი 2ჯერ	მ²	147	
7	კედლის თავზე ღობის მოწყობა	გ.მ	49	
	ლითონის მილი ღობისთვის Ø40მმ, η=3მმ, L=2.0მ	ცალი კგ	13 61	
	მილის შეღებვა ორ ფენად	მ²	3	
	მავთულის ბაღე სიმაღლით 1.5მ ბადის ზომით 65X65მმ, Ø3.8მმ	მ²	74	

მიერთებების და ადგილობრივი შესასვლელების მოწყობის სამუშაოთა მოცულობების უწყისი

პროექტის დასახელება: ღაბა მესტიაში შიდა გზების რეაბილიტაცია სამუშაოები

ობიექტის დასახელება: ექველუ ფაჩქიანის I ჩიხი

1	2	3	4	5	6	7	8	9	10	11	12	13	14	15	16	
1	0+38		2.00	3.00	-	-	9.0	0.5	0.6	6.0	6.0	6.0	6.0	0.4	დაზიანებული	
3	0+85		6.00	10.00	-	-	70.0	4.8	6.0	60.0	60.0	60.0	60.0	1.2		
4	1+30		5.00	12.00	-	-	85.0	4.8	6.0	60.0	60.0	60.0	60.0	1.4		
5	3+20		5.00	17.00	-	-	100.0	6.8	8.5	85.0	85.0	85.0	85.0	2.0		
6		3+30	6.00	22.00	-	-	160.0	10.6	13.2	132.0	132.0	132.0	132.0	2.6		
ს უ ლ						0.0	424.0	27.4	34.3	343.0	343.0	343.0	343.0	7.7		

სამუშაოთა მოცულობების პრეპროექტი უწყისი

№	სამუშაოს დასახელება	განზომ.	რაოდენობა	შენიშვნა
1	2	3	4	5
	<u>1. მოსამზადებელი სამუშაოები</u>			
1.1	ტრასის აღდგენა და დამაგრება	კმ	0.14	უწყისი
	<u>2. მიწის ვაკისი</u>			
2.1	მიწის ვაკისის ფორმირებისათვის III კატ. გრუნტის დამუშავება მექანიზმებით ჭრილში, დატვირთვა და ტრანსპ. ნაყარში	მ³	72	უწყისი
2.2	ყრილის მოწყობა კარიერიდან შემოტანილი ხეიშა-ხრეშოვანი მასალით	მ³	6	
2.3	არსებული ვაკისის მოშანდაკება მექანიზირებული წესით, ზედაპირის პროფილირებით	მ²	599	
	<u>4. საგზაო სამოსი</u>			უწყისი
4.1	საფუძველი - ფრაქციული ღორღი (0-40 მმ), h-10 სმ	მ³	90.0	
4.3	თხევადი ბიტუმის მოსხმა 0,6 ლ/მ²	ტ	0.36	
4.4	საფარის ქვედა ფენა – წვრილმარცვ. მკვრივი ა/ბ-ის ცხელი ნარევი, ტიპი „ბ“, მარკა II, h-4 სმ	მ²	600	
4.5	თხევადი ბიტუმის მოსხმა 0,3 ლ/მ²	ტ	0.18	
4.6	საფარის ზედა ფენა – წვრილმარცვ. მკვრივი ა/ბ-ის ცხელი ნარევი, ტიპი „ბ“, მარკა II, h-4 სმ	მ²	600	
4.7	ბეტონის 15X30სმ ბორდიურის მოწყობა ბეტონის საფუძველზე 0.035მ³ გრძ.მ-ზე	გ.მ	294	ნახაზი
	<u>5. გზის კუთვნილება და მოწყობილობა</u>			
5.1	რკინა-ბეტონის კედლისა და ღობის მოწყობა	მონაკვ.	6	უწყისი


ფოტო მასალა



გრადიკული მასალა

314150
4768400

4768200

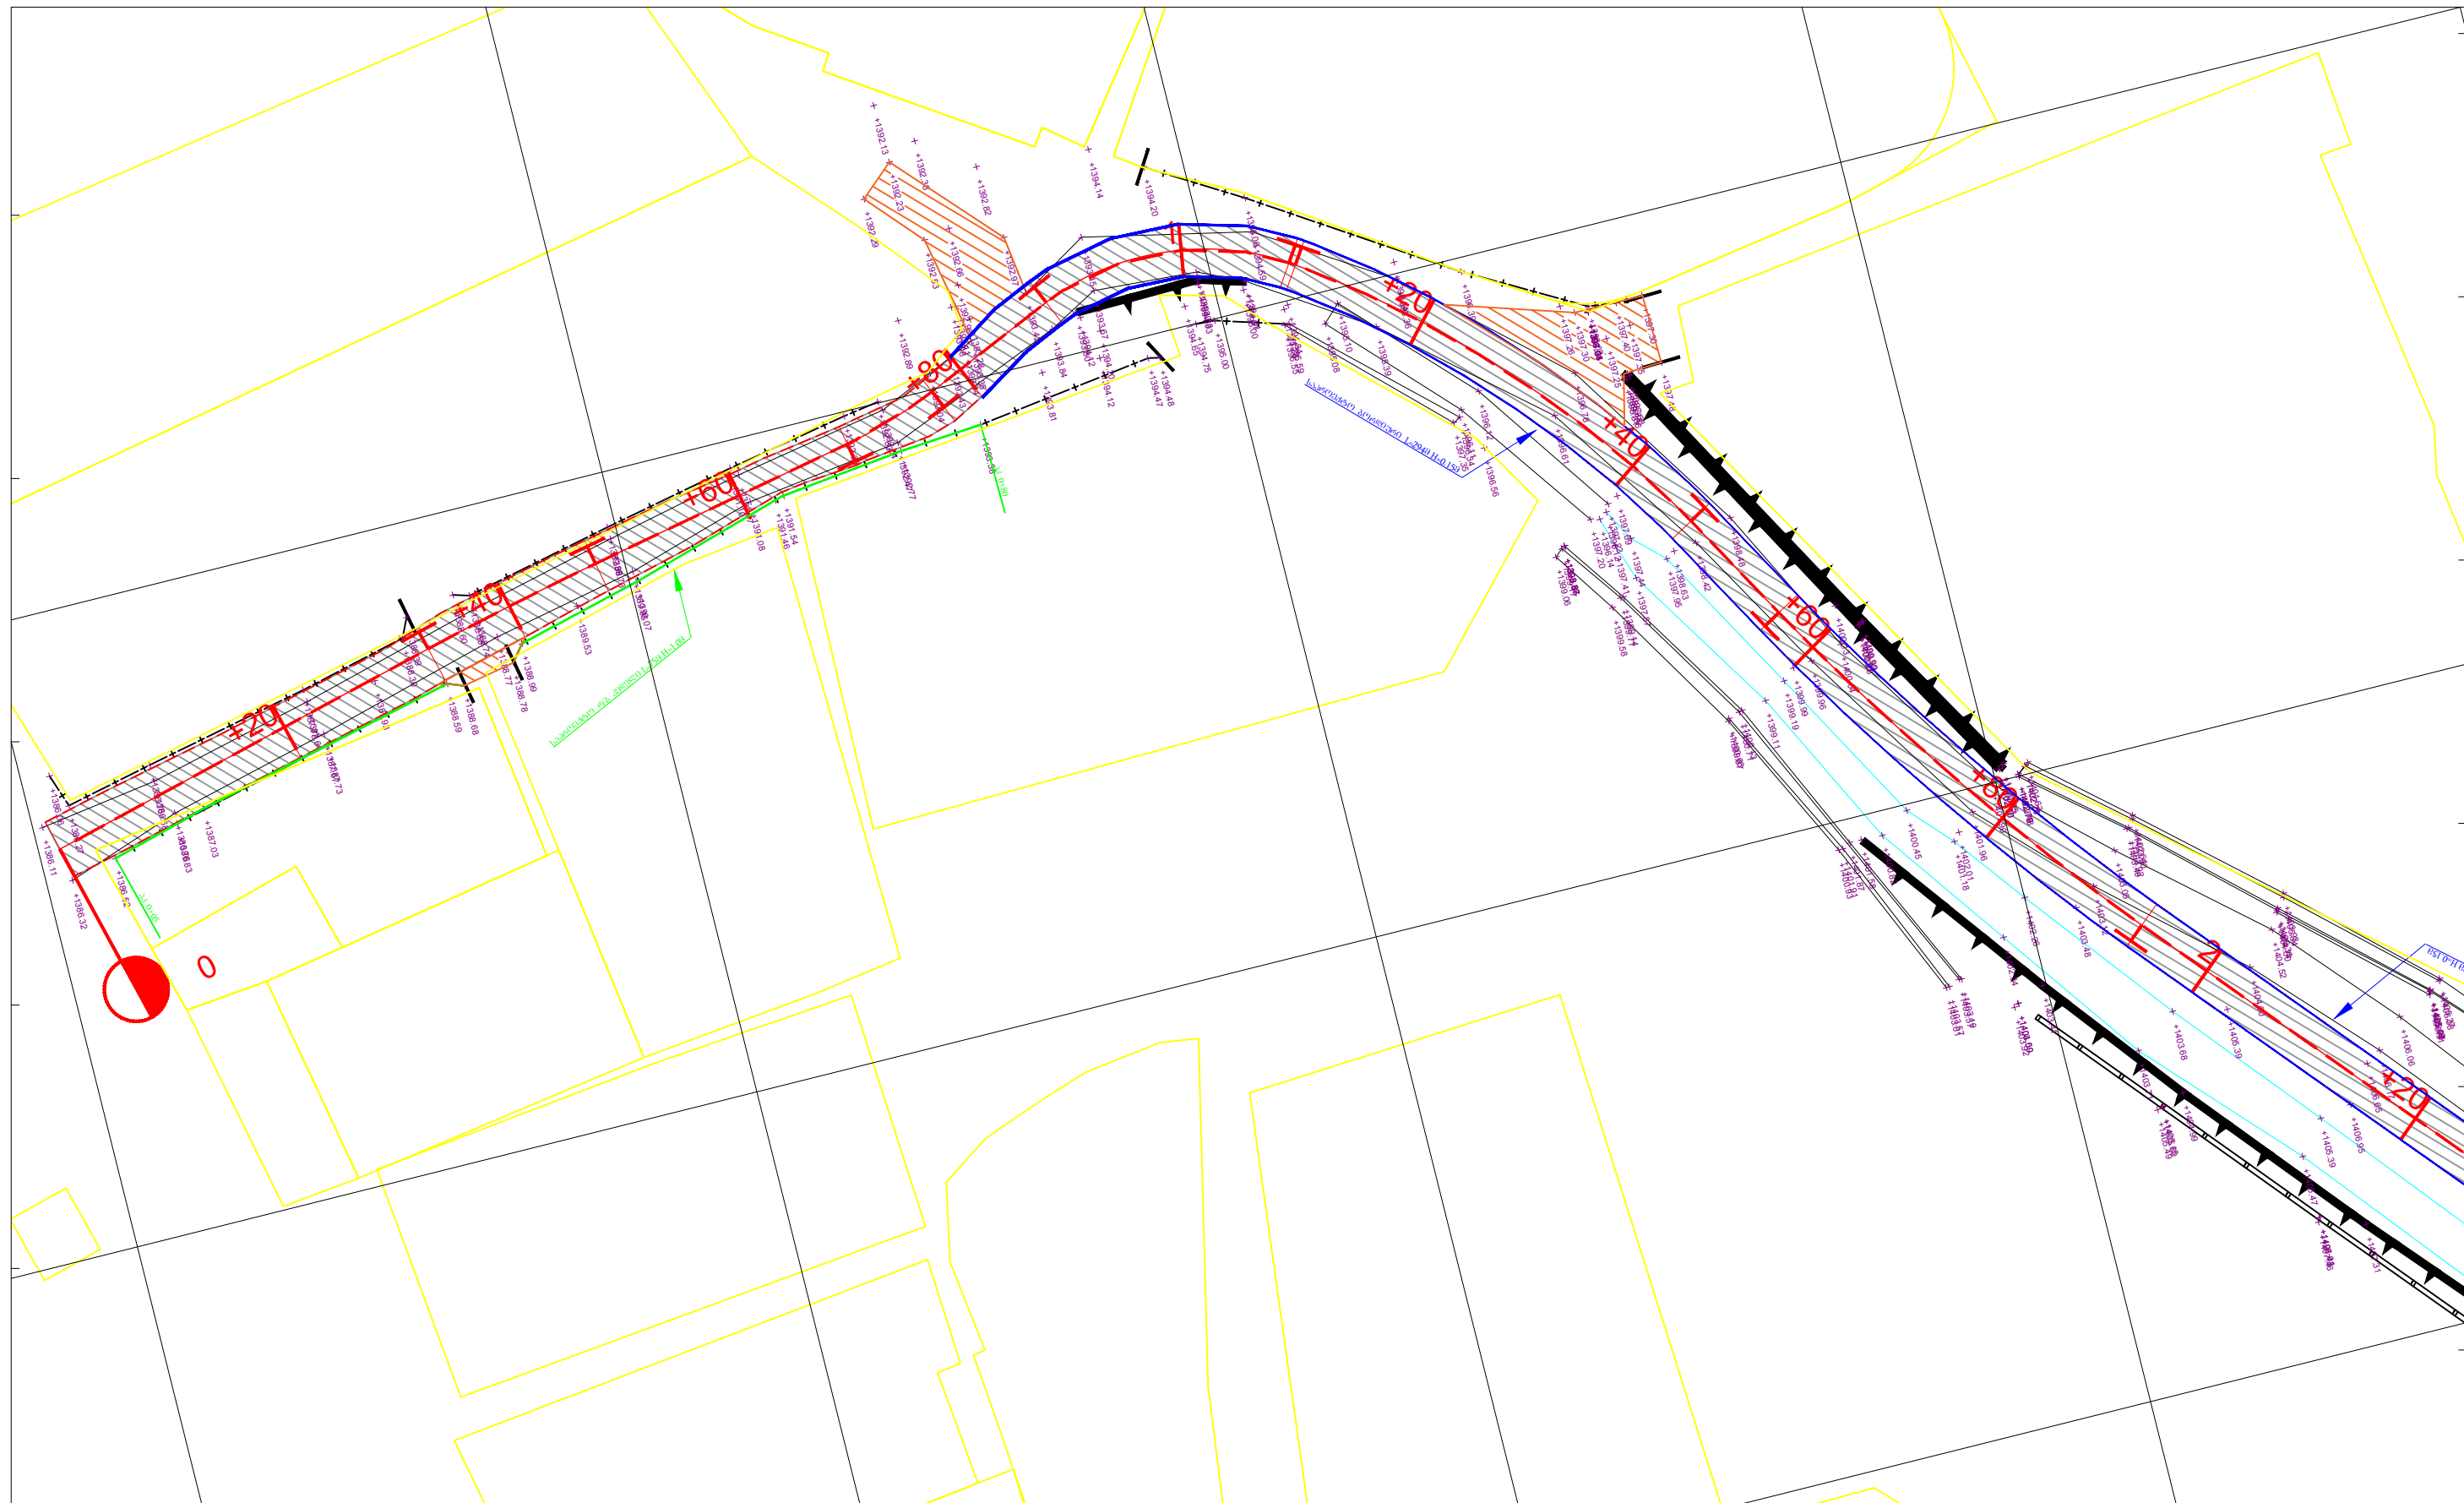

314250



ღამკვეთი:


მესტიის მუნიციპალიტეტის
მერი

ობიექტის დასახელება:

ღაბა მესტიაში შიდა გზების
რეაბილიტაცია

შემსრულებელი:

შპს „აბსოლუტ სერვისი“, სპ 205256523
ქ. თბილისი, ხერკიძის №40
ტელ: +995 322 544882
Info@absoluteservice.ge; Infoabsoluteservice@gmail.com

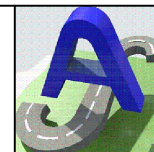


პროექტი ვარჯიანის I ჩიხის გზა
პკ 0+00 - პკ 2+20

მასშტაბი: 1:500

ფურცლის ზომა A-3

ნახაზი: №1-1

4768050

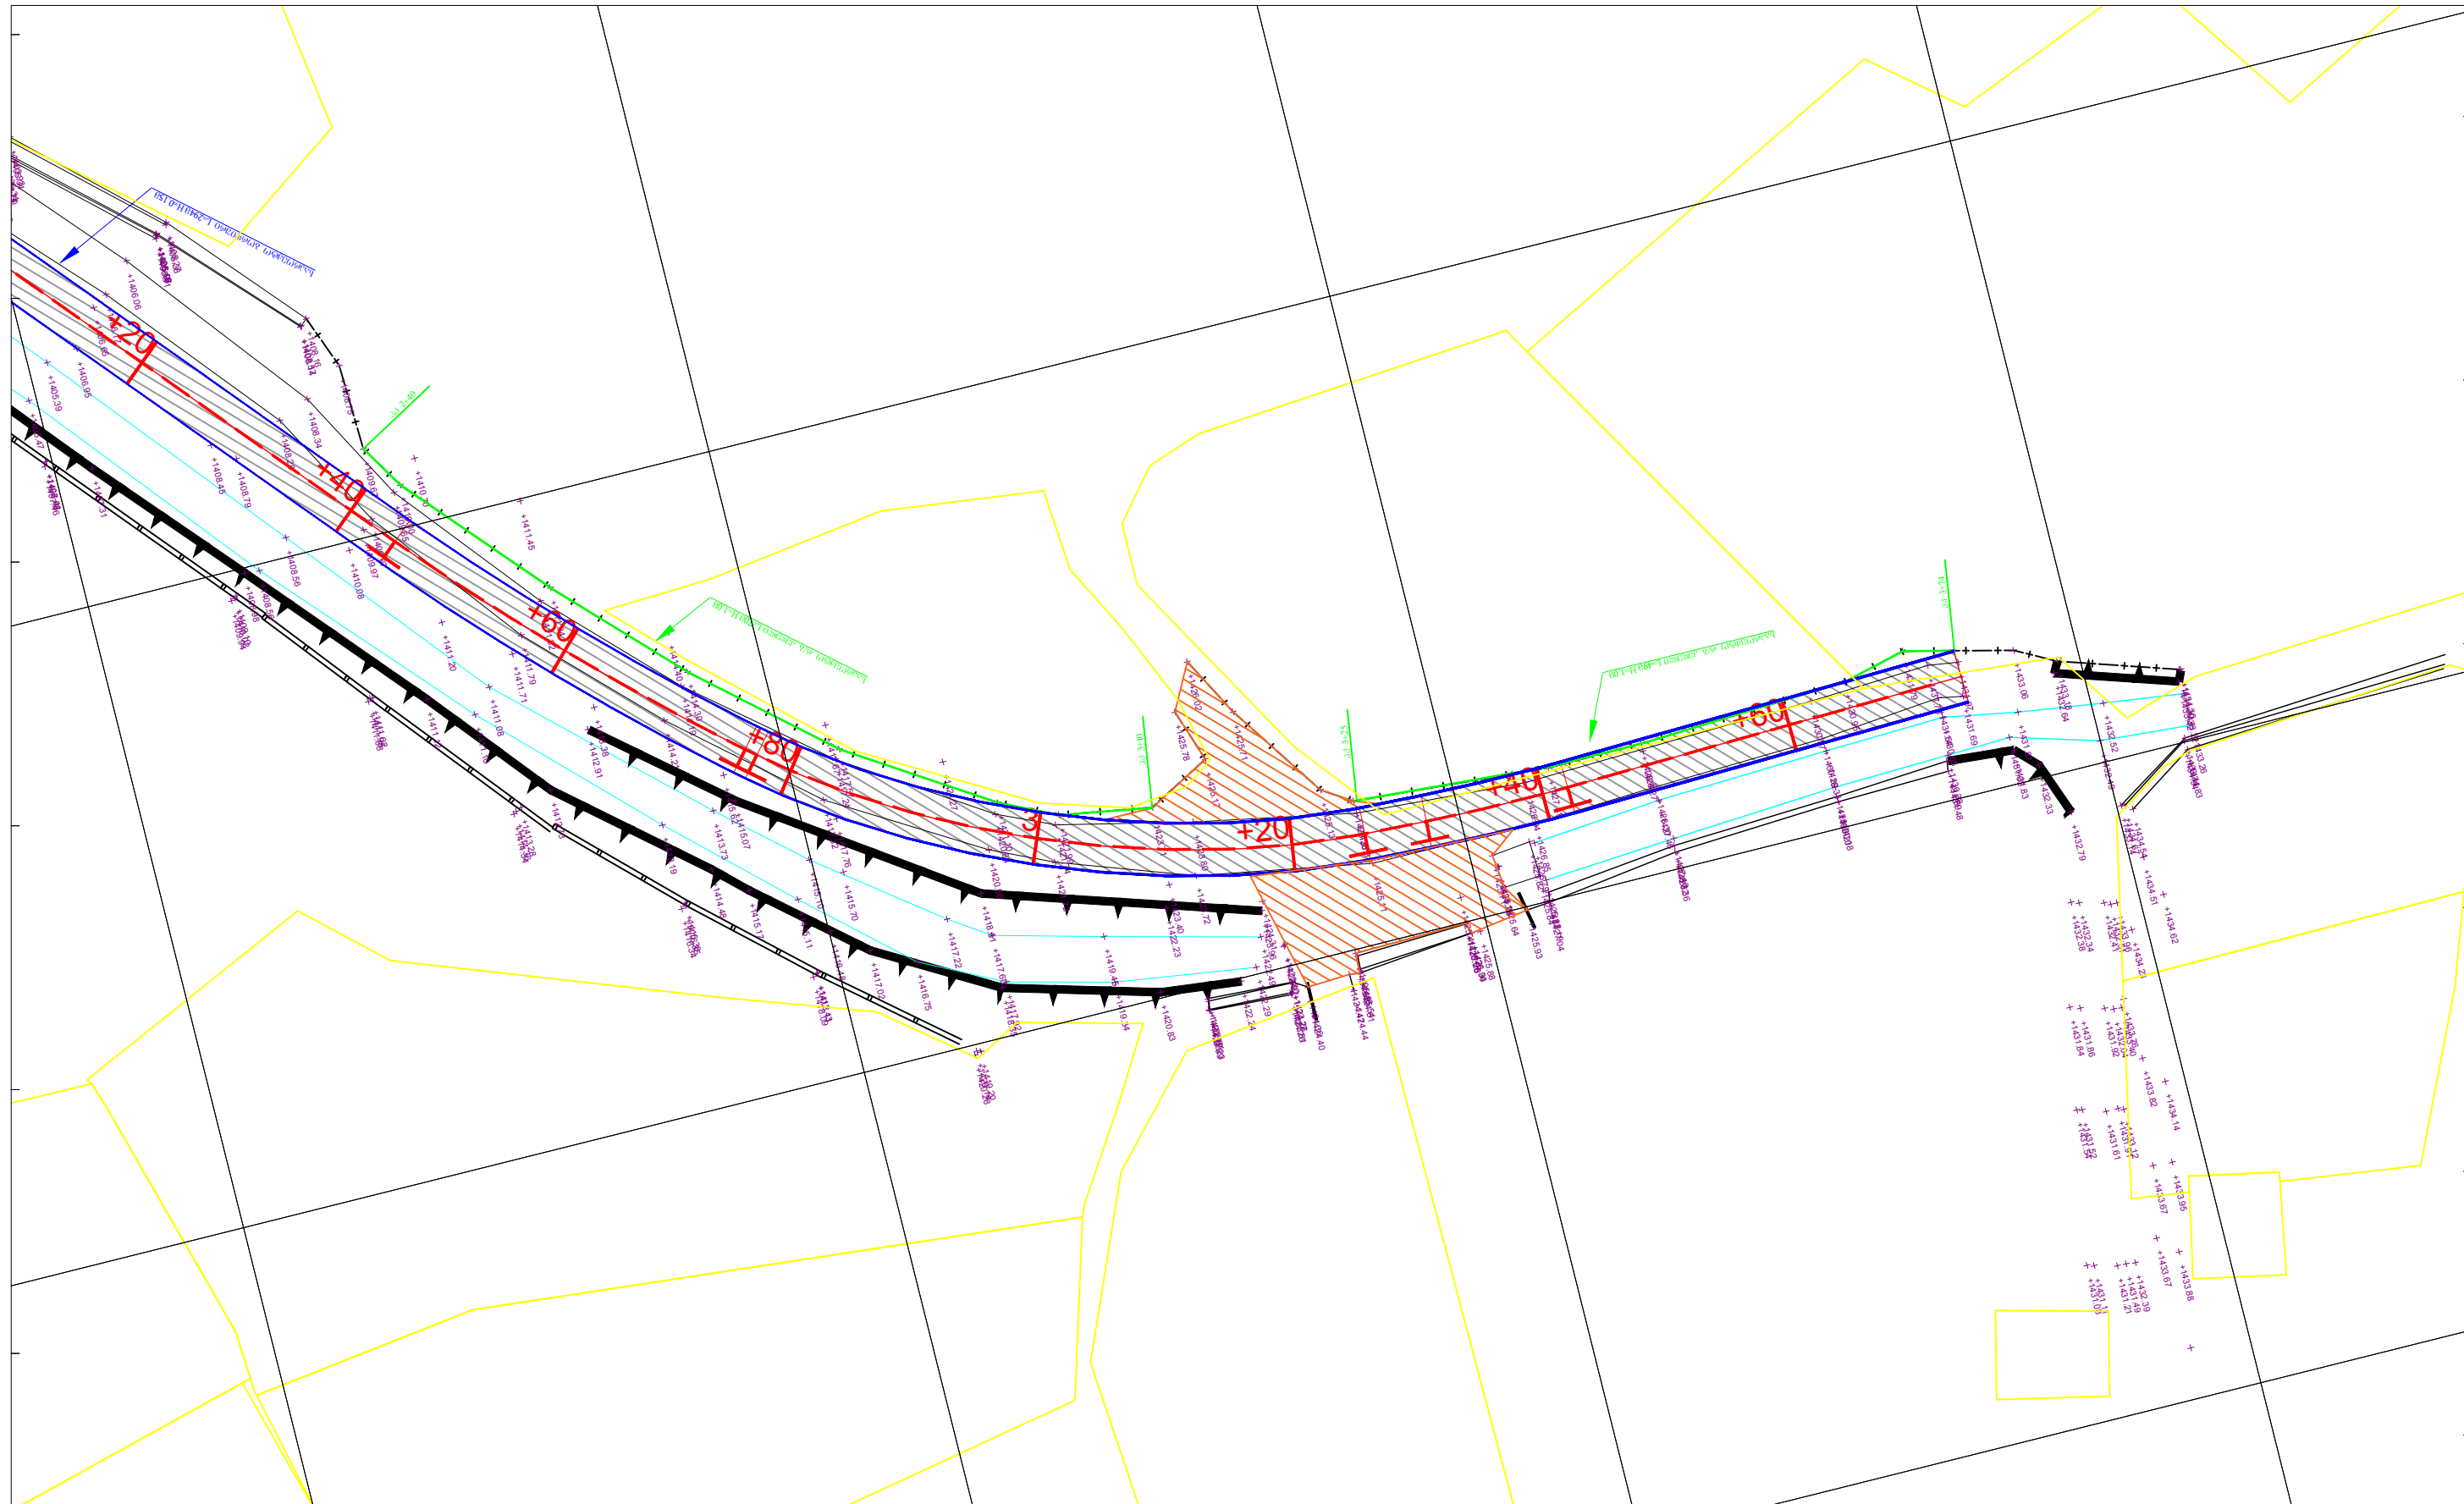

314150



ღამკვეთი:





შემსრულებელი:

შპს „აბსოლუტ სერვისი“, სპ 205256523
ქ. თბილისი, ხერხეიძის №40
ტელ: +995 322 544882
Info@absoluteservice.ge; Infoabsoluteservice@gmail.com

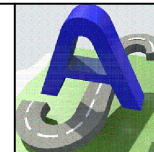

პროექტი უარჯინის I ჩიხის გზის
პკ 2+20 - პკ 3+74

მასშტაბი: 1:500

ფურცლის ზომა A-3

ნახაზი: №1-2

M 1:1000 - ჰორიზონტალური
M 1:100 - ვერტიკალური
M 1:100 - ვერტიკალური (გეოლოგია)

საპროექტო მონაცემები	ქანობი, ‰, ვერტიკალური მრუდი		ღერძის ნიშნული, მ		რელიეფის ნიშნული, მ		მანძილი, მ		პიკეტი, ტასის ელემენტები, კილომეტრები
	ჩ	გ	ჩ	გ	ჩ	გ	ჩ	გ	



დამკვეთი:


ობიექტის დასახელება:

დაბა მესტიის შიდა გზის
რეკონსტრუქცია

შემსრულებელი:

შპს „აბსოლუტ სერვისი“, სპ 205256523
ქ. თბილისი, ხარაზიშვილის №40
ტელ: +995 322 544882
Info@absoluteservice.ge; Infoabsoluteservice@gmail.com




პროექტი ვარჯიანის I ჩიხის გზის პროექტი
პკ 3+00 - პკ 3+74

მასშტაბი: 1:1000

ფურცლის ზომა A-3

ნახაზი: №2-2

საგზაო სამონტაჟო კონსტრუქცია
შედი I

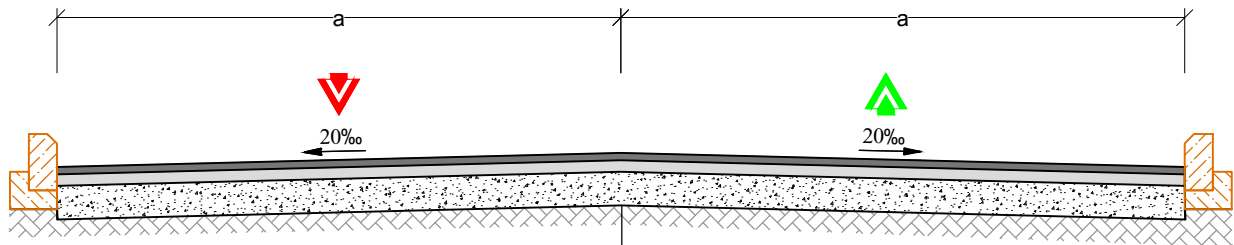


საფარის ზედა ფენა - წვრილმარცვლოვანი მკვრივი ა/ბ-ის ცხელი ნარევი,
ტიპი Б, მარკა II, სისქით 4 სმ. ГОСТ 9128-84

საფარის ზედა ფენა - წვრილმარცვლოვანი მკვრივი ა/ბ-ის ცხელი ნარევი,
ტიპი Б, მარკა II, სისქით 4 სმ. ГОСТ 9128-84

საფუძველი - ქვიშა-ლორღის ნარევი (0-40 მმ), სისქით 15 სმ. ГОСТ 25607-96

ვაკისი არსებული გრუნტით

ბეტონის ბორღიური

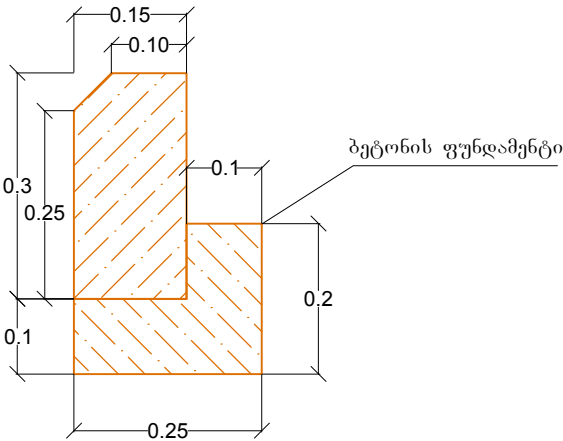

- შენიშვნა:
- ნახაზზე ყველა ზომა მოცემულია მ-ში, ხოლო ქანოები პრომილში
 - საპალი ნაწილის სიბრტყე ცვალებადობს სიტუაციური გეგმის მიხედვით. მისი ღეჭალური სიბრტყე მოცემულია განივ პროექტზე
 - განსახორციელებელი სამუშაოთა სახეობები თანდართული მოცულობებით მოცემულია შესაბამის მუშა უწყისში



დამკვეთი:

მესტიის მუნიციპალიტეტის
მერია

ობიექტის დასახელება:

დაბა მესტიაში შიდა გზების
რეაბილიტაცია

შემსრულებელი:

შპს „აბსოლუტ სერვისი“, სპ 205256523
ქ. თბილისი, ხერბიანის №40
ტელ: +995 322 544882
Info@absoluteservice.ge; Infoabsoluteservice@gmail.com





ვარჯიანის I შესახვევი საგზაო სამონტაჟო კონსტრუქცია


მასშტაბი:

ფურცლის ზომა A-3

ნახაზი: №3-1

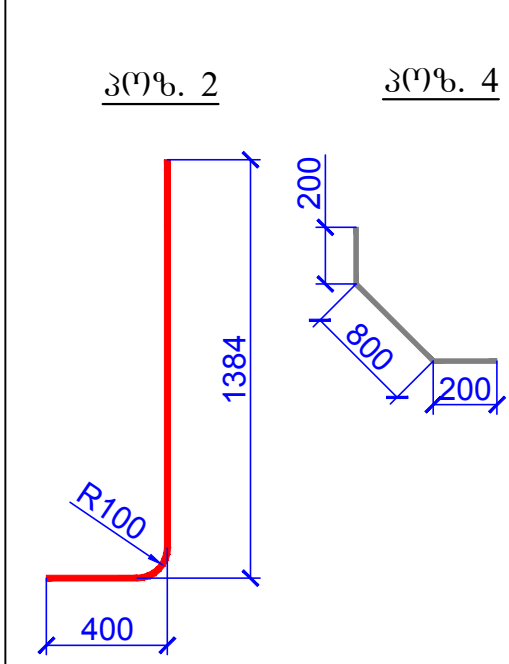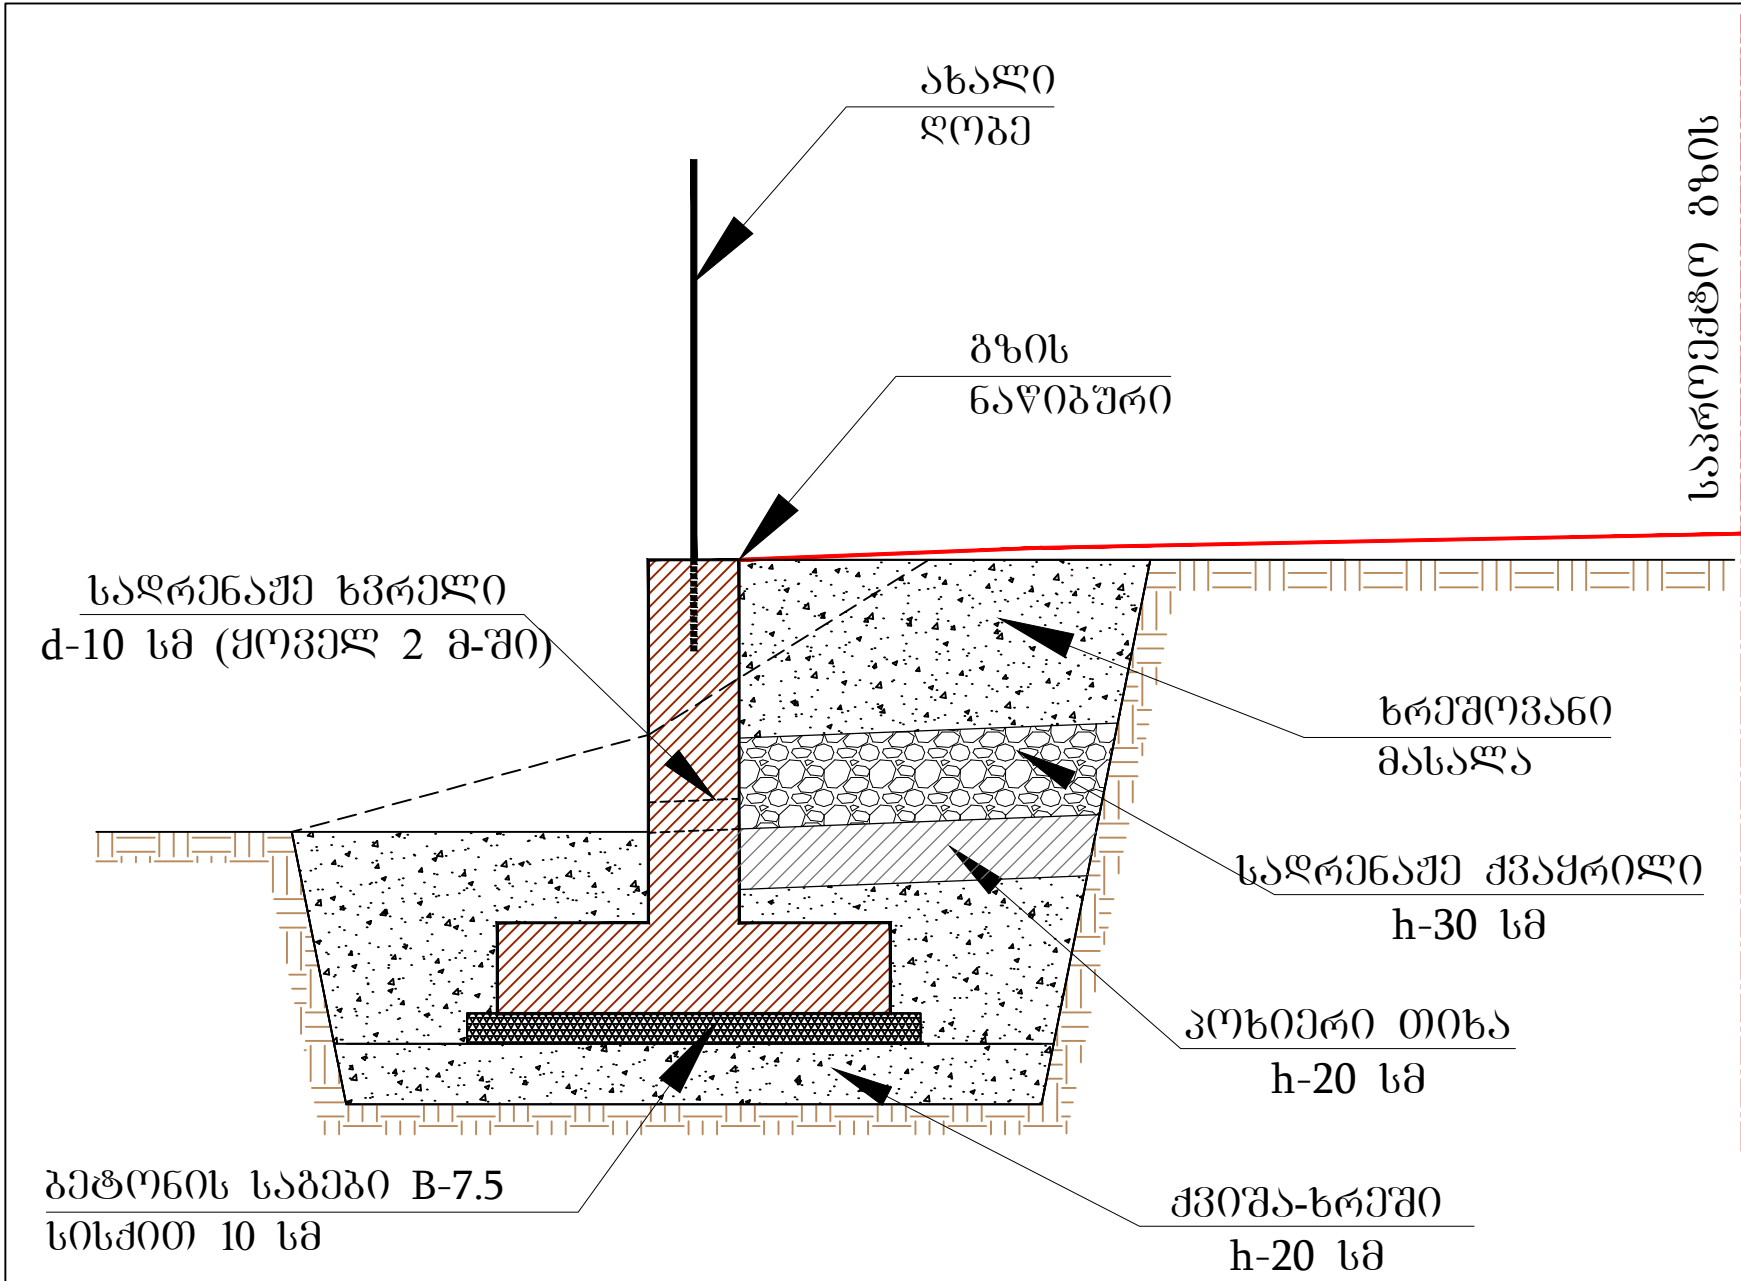

პპ 0+05 პპ 0+80
 პპ 2+40 პპ 3+10
 პპ 3+25 პპ 3+74

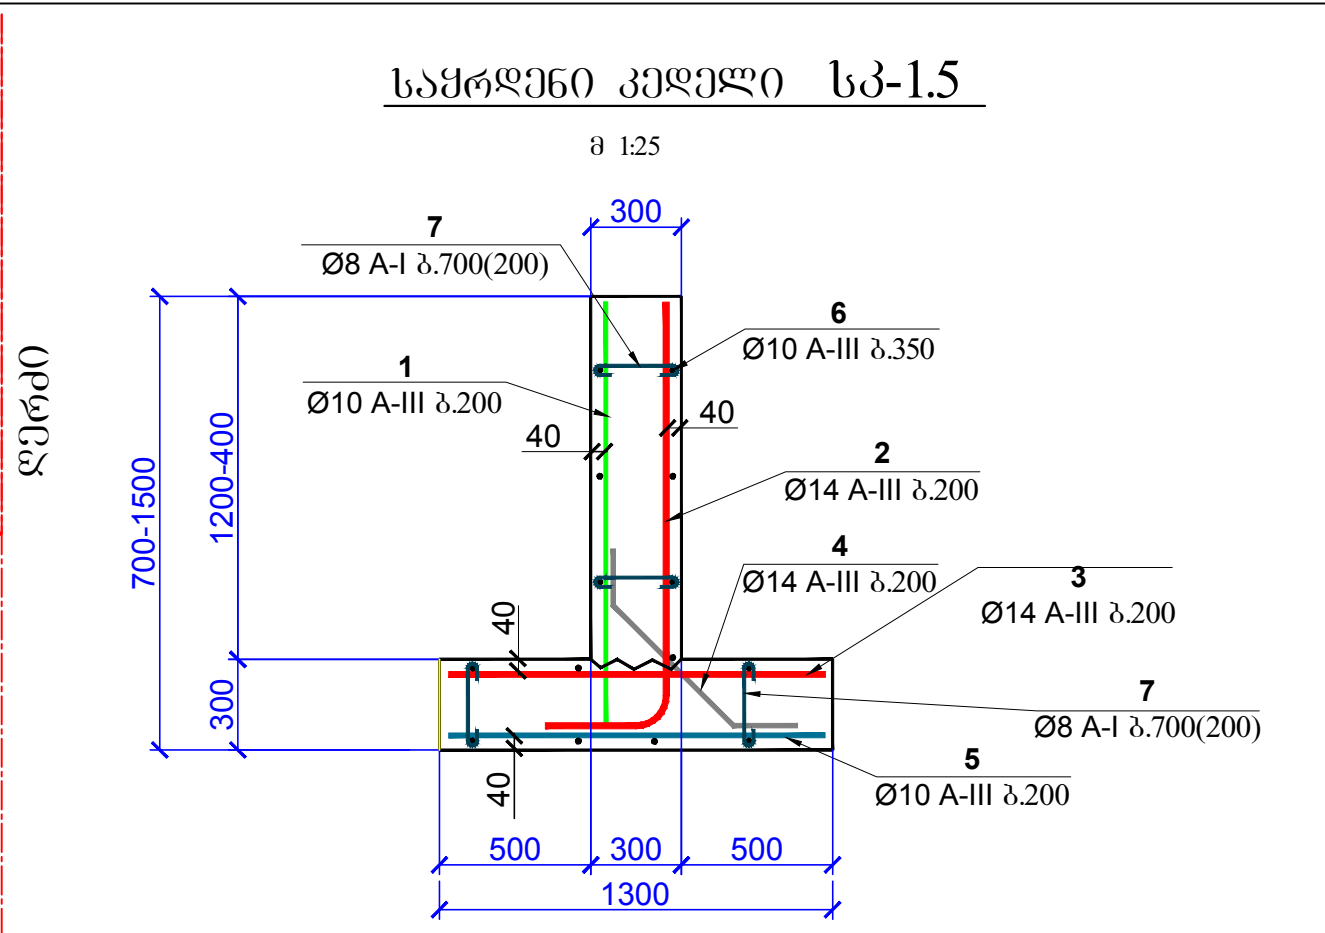


ფოლადის ხარჯის უწყისი 1 ელემენტზე, კგ							
ელემენტის მარკა	არმატურის ნაკვეთი						
	არმატურის კლასი						სულ
	A - III			A - I			
	ГОСТ 5781-82			ГОСТ 5781-82			
	Ø10	Ø14	ჯამი	Ø8	Ø10	ჯამი	
საგრძენი კედელი სპ-1.5 L=10მ	184	266	450	40	-	40	490

საგრძენი კედლის ბეტონი: **B30; F200; W6**
 საგრძენი კედლის ბეტონის მოცულობა: 7.5 მ3


ღეროების უწყისი 1 ელემენტზე

ელ-ის მარკა	პოზ.	მსკიზი ან კვეთი	Ø მმ	სიგრძე მმ	რაოდ.
საგრძენი კედელი სპ-1.5 L=10.0მ	1	1400	10A-III	1400	51
	2	იხ. ნახაზი	14A-III	1784	51
	3	1280	14A-III	1280	51
	4	იხ. ნახაზი	14A-III	1200	51
	5	1240	10A-III	1240	51
	6	100 9930 100	10A-III	10130	16
	7	250	8A-I	400	250

საპროექტო მოწავენები	საპროექტო ზედაპირის ნიშნული, მ
	მანძილი,მ
ფაქტიური მოწავენები	რელიეფის ნიშნული, მ
	მანძილი,მ

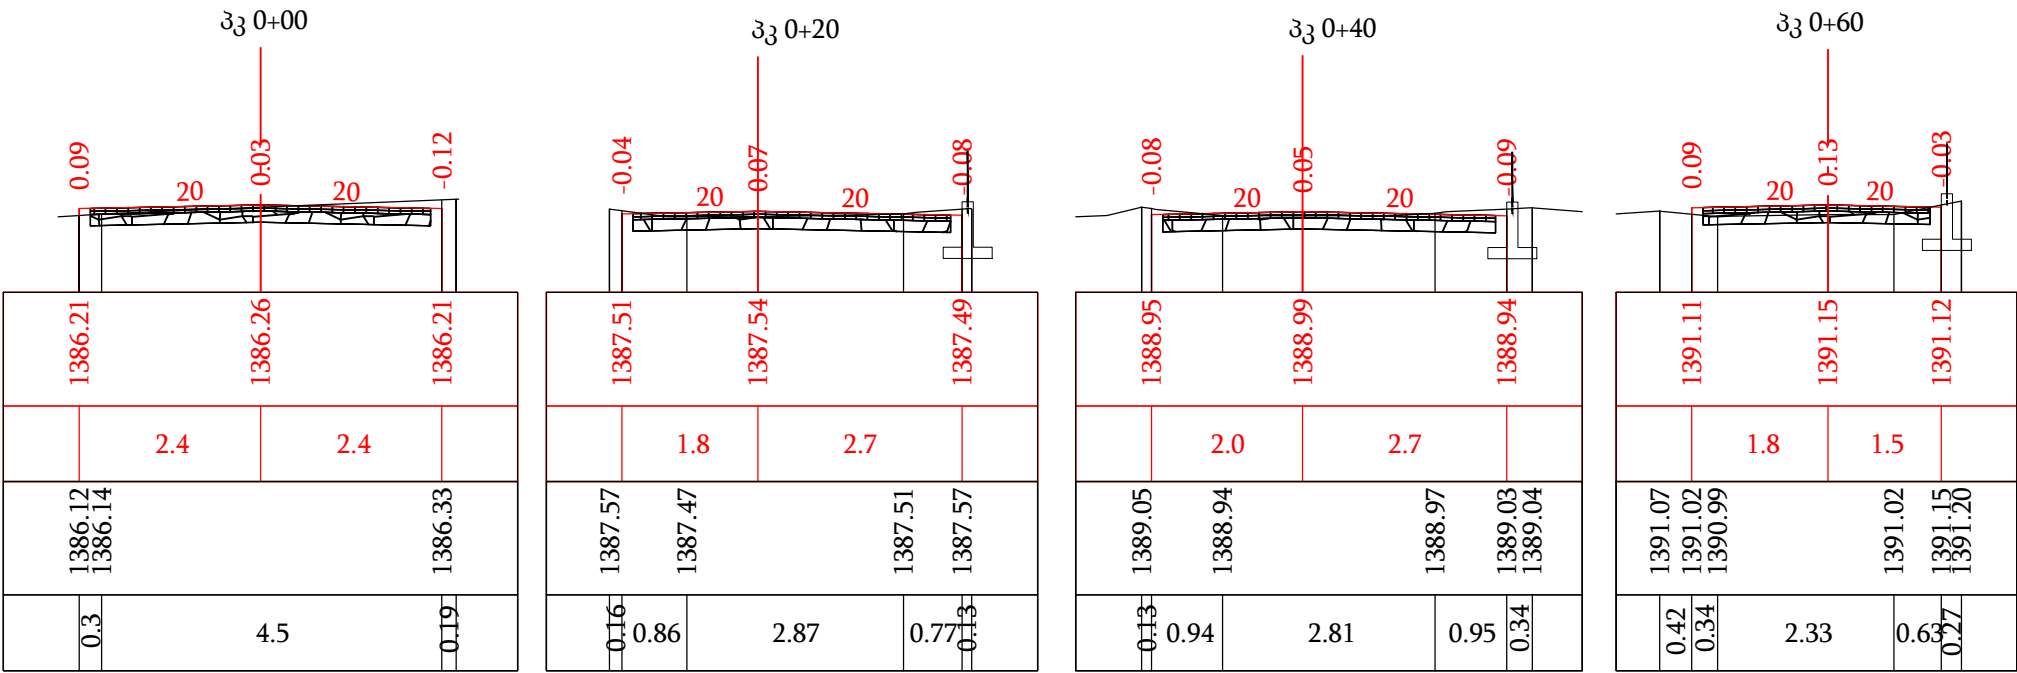

საპროექტო მოწავენები	საპროექტო ზედაპირის ნიშნული, მ
	მანძილი,მ
ფაქტიური მოწავენები	რელიეფის ნიშნული, მ
	მანძილი,მ

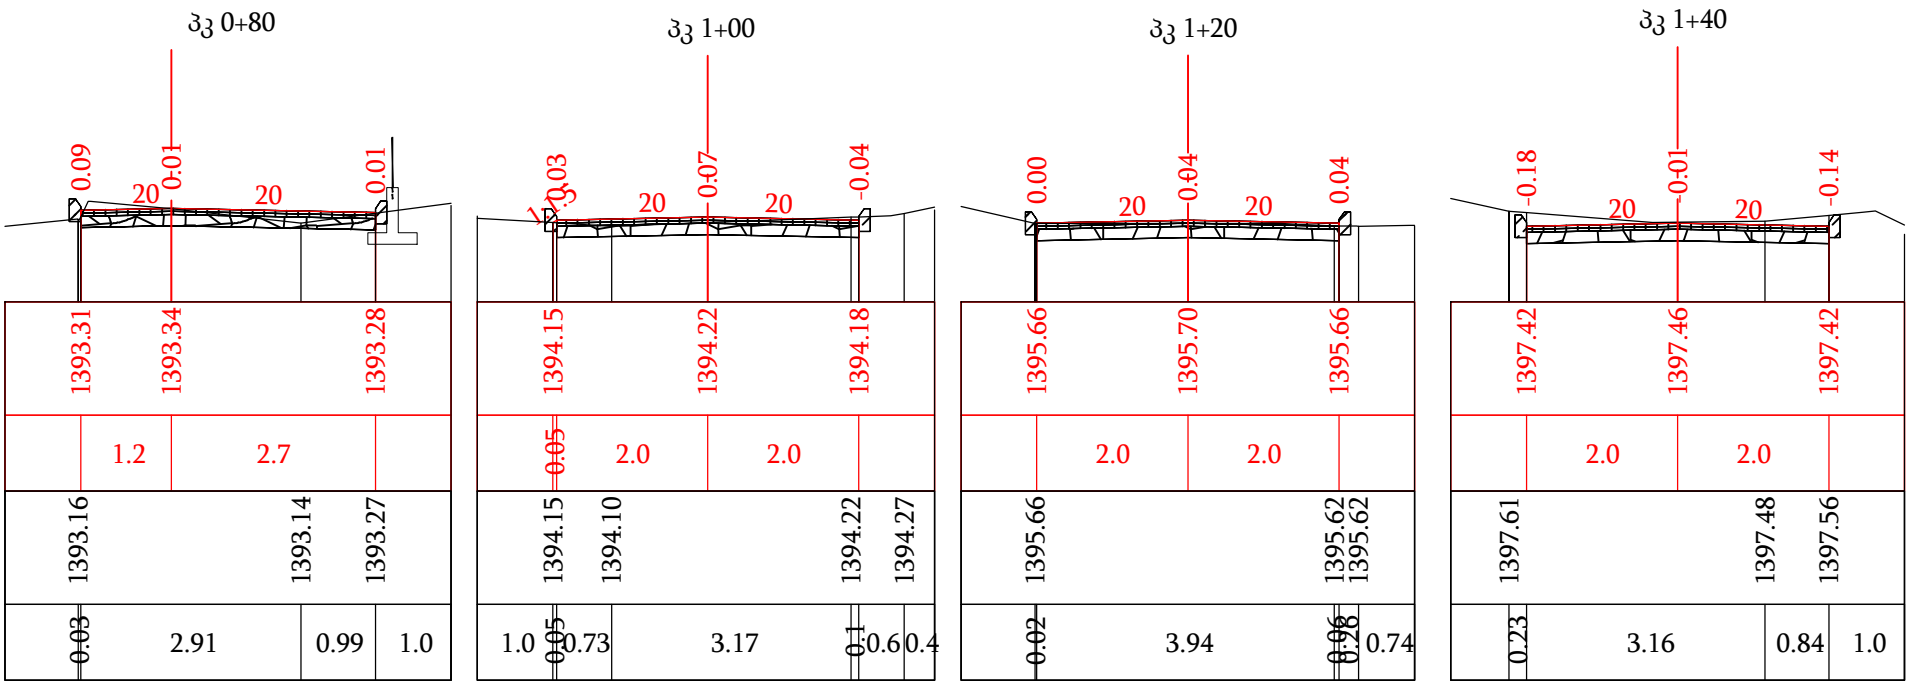

დამკვეთი:
მესტიის მუნიციპალიტეტის
მერია

ობიექტის დასახელება:
დაბა მესტიაში შიდა გზების
რეაბილიტაცია


შემსრულებელი:
შპს „აბსოლუტ სერვისი“, სპ 205256523
ქ. თბილისი, ხერბიასის №40
ტელ: +995 322 544882
Info@absoluteservice.ge; Infoabsoluteservice@gmail.com




ერეკლე ვარჯიანის I ჩიხის განივი პროფილი

მასშტაბი: 1:100	ფურცლის ზომა A-3	ნახაზი: №5-1
-----------------	------------------	--------------

საპროექტო მოწავენები	საპროექტო ზედაპირის ნიშნული, მ
	მანძილი,მ
ფაქტური მოწავენები	რელიეფის ნიშნული, მ
	მანძილი,მ

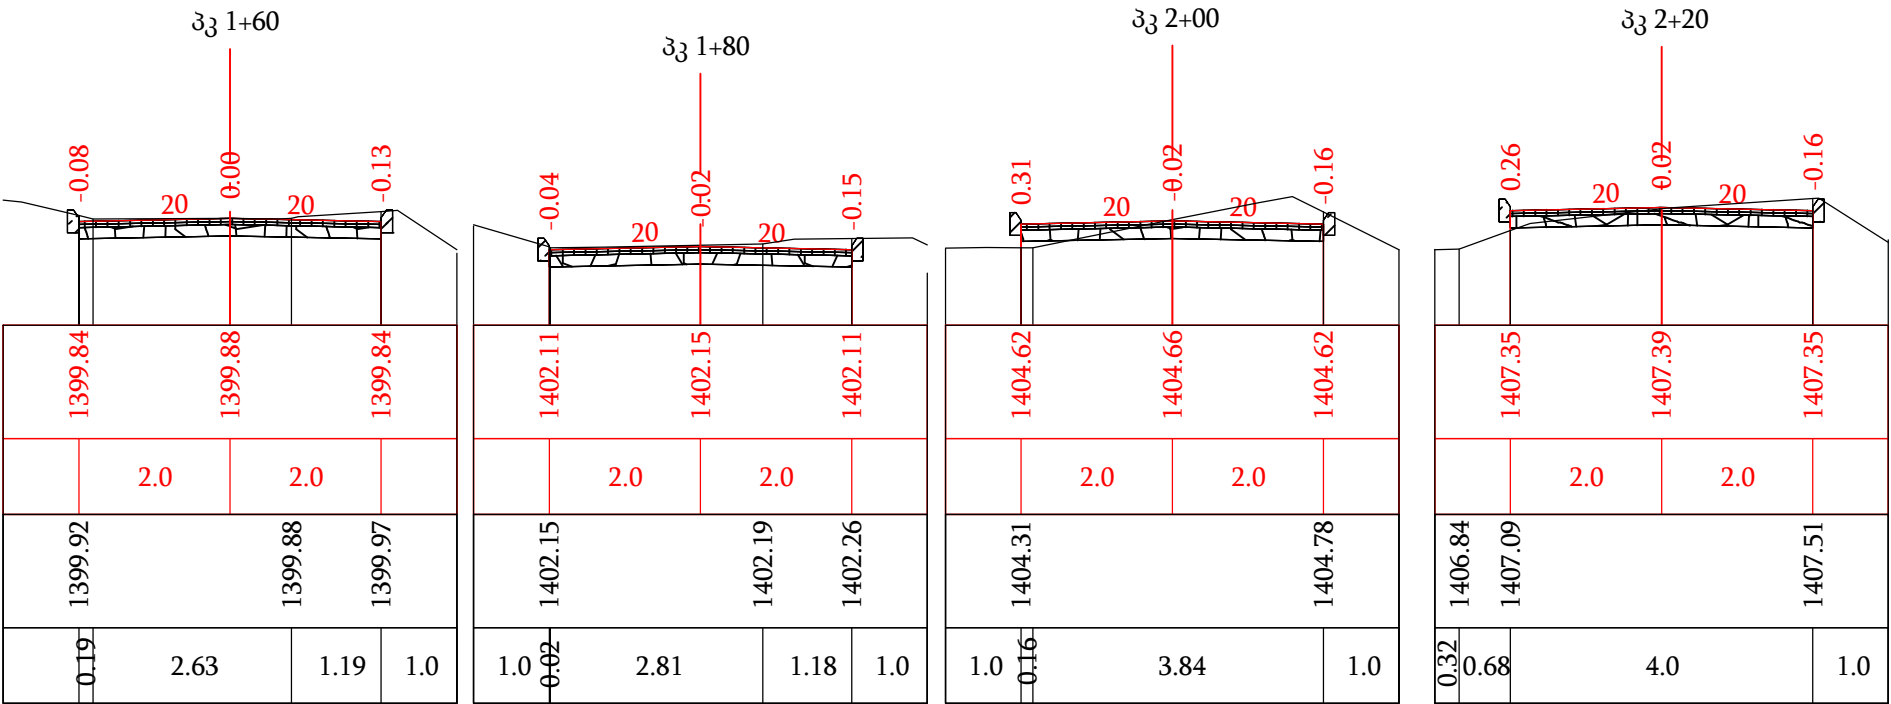

საპროექტო მოწავენები	საპროექტო ზედაპირის ნიშნული, მ
	მანძილი,მ
ფაქტური მოწავენები	რელიეფის ნიშნული, მ
	მანძილი,მ

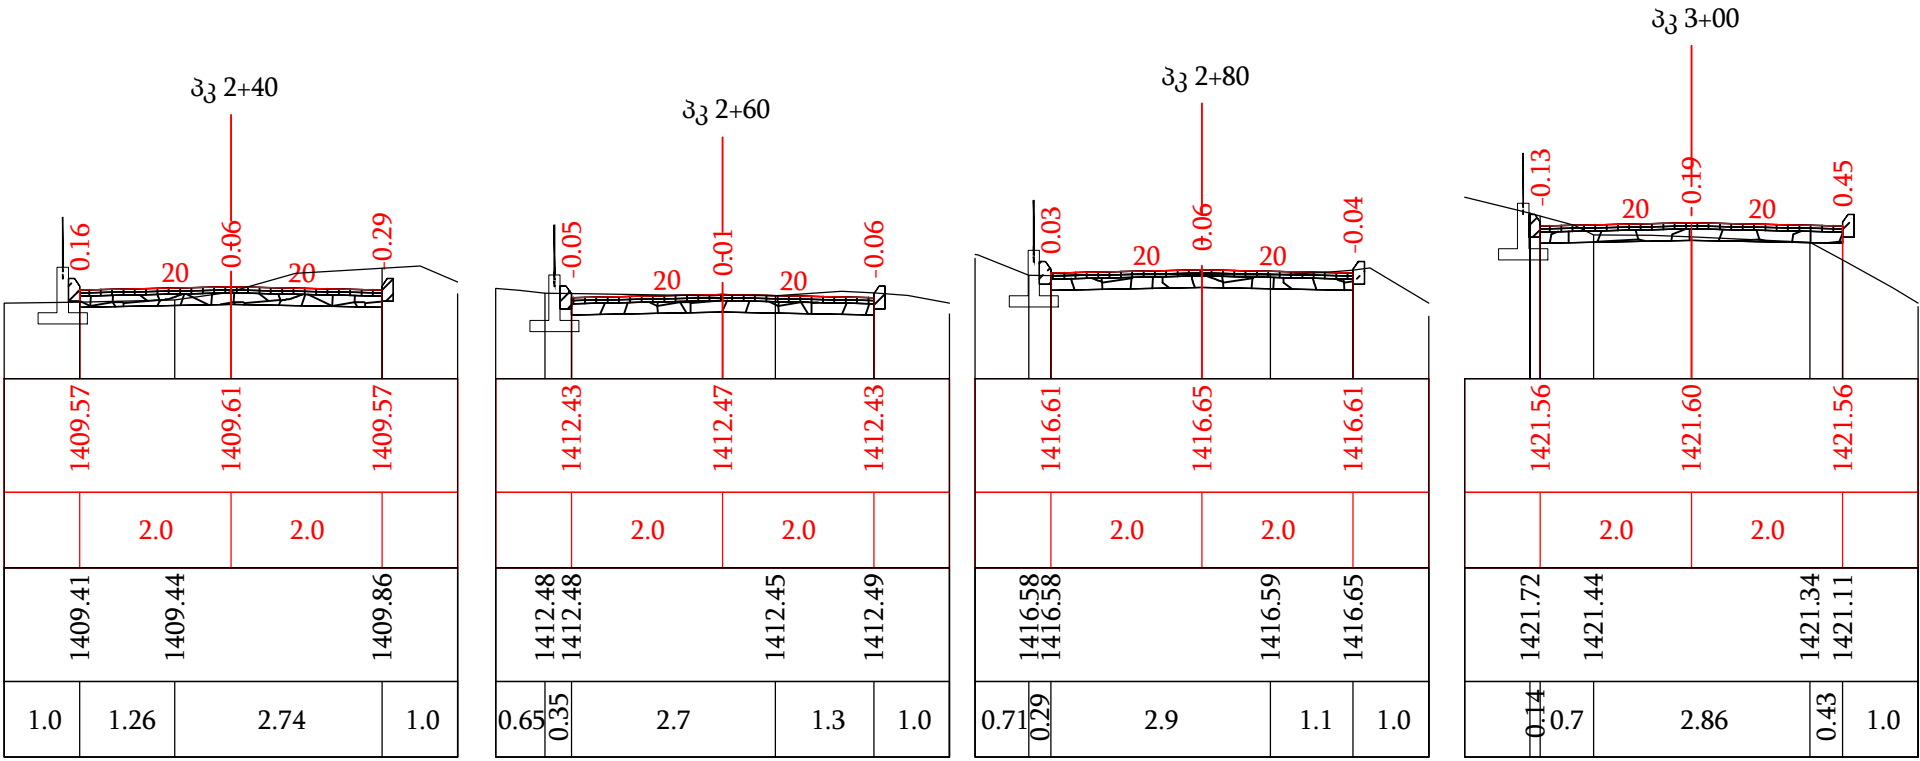

დამკვეთი:
მოსტიის მშენიშნალობის
მმრია

ობიექტის დასახელება:
დაბა მესტიაში შიდა გზების
რეაბილიტაცია



შემსრულებელი:
შპს „აბსოლუტ სერვისი“, სპ 205256523
ქ. თბილისი, ხერბიაძის №40
ტელ: +995 322 544882
Info@absoluteservice.ge; Infoabsoluteservice@gmail.com





პროექტის ვარჯიანის I ჩიხის განივი პროფილი

მასშტაბი: 1:100	ფურცლის ზომა A-3	ნახაზი: №5-2
-----------------	------------------	--------------

საპროექტო მოწავენები	საპროექტო ზედაპირის ნიშნული, მ
	მანძილი,მ
ფაქტური მოწავენები	რელიეფის ნიშნული, მ
	მანძილი,მ

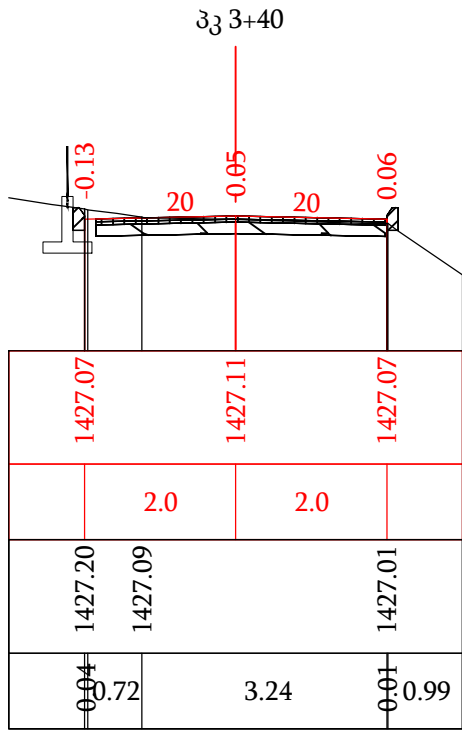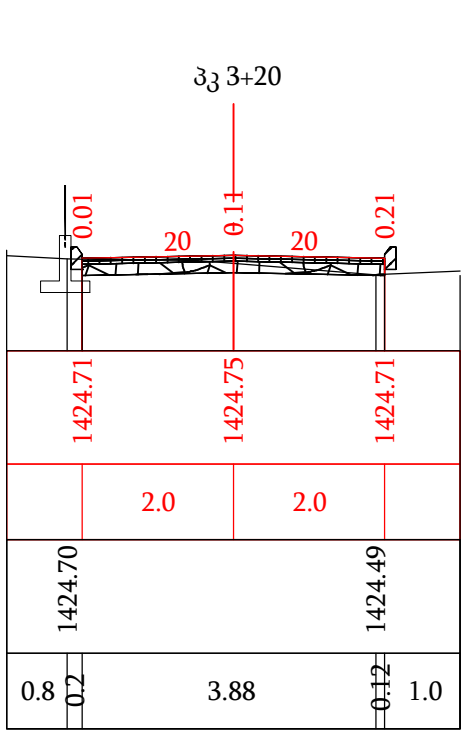

საპროექტო მოწავენები	საპროექტო ზედაპირის ნიშნული, მ
	მანძილი,მ
ფაქტური მოწავენები	რელიეფის ნიშნული, მ
	მანძილი,მ

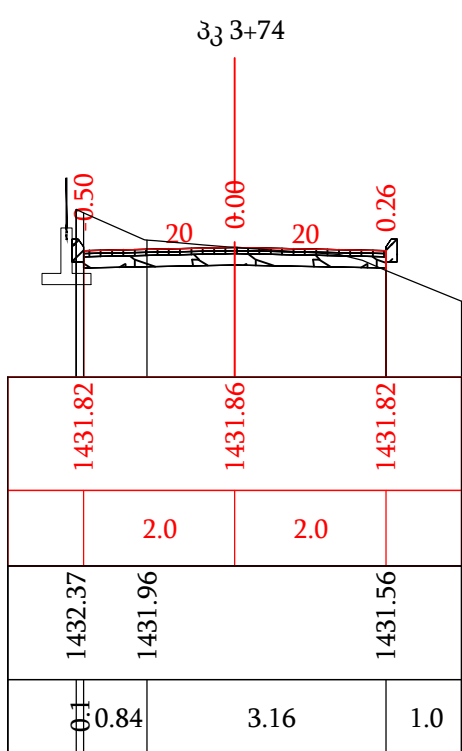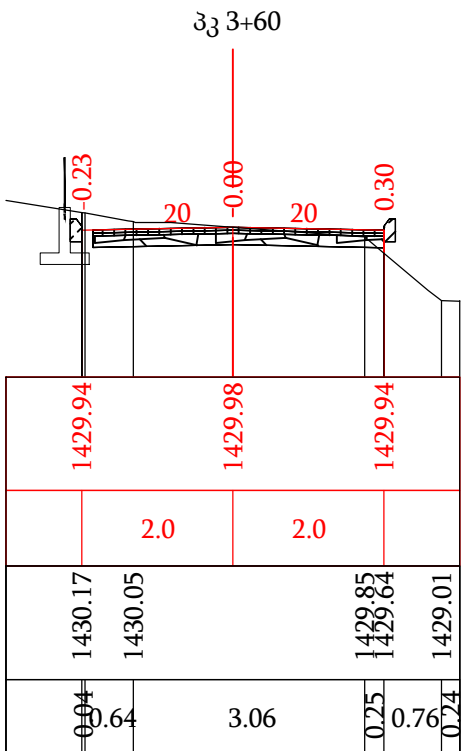

დამკვეთი:


მოსტიის მუნიციპალიტეტის
მერია

ობიექტის დასახელება:

დაბა მესტიაში შიდა გზების
რეაბილიტაცია

შემსრულებელი:

შპს „აბსოლუტ სერვისი“, სპ 205256523
ქ. თბილისი, ხერბიანის №40
ტელ: +995 322 544882
Info@absolutservice.ge; Infoabsolutservice@gmail.com

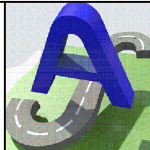

პროექტი ვარჯიანის I ჩიხის განივი პროფილი

მასშტაბი: 1:100

ფურცლის ზომა A-3

ნახაზი: №5-3