


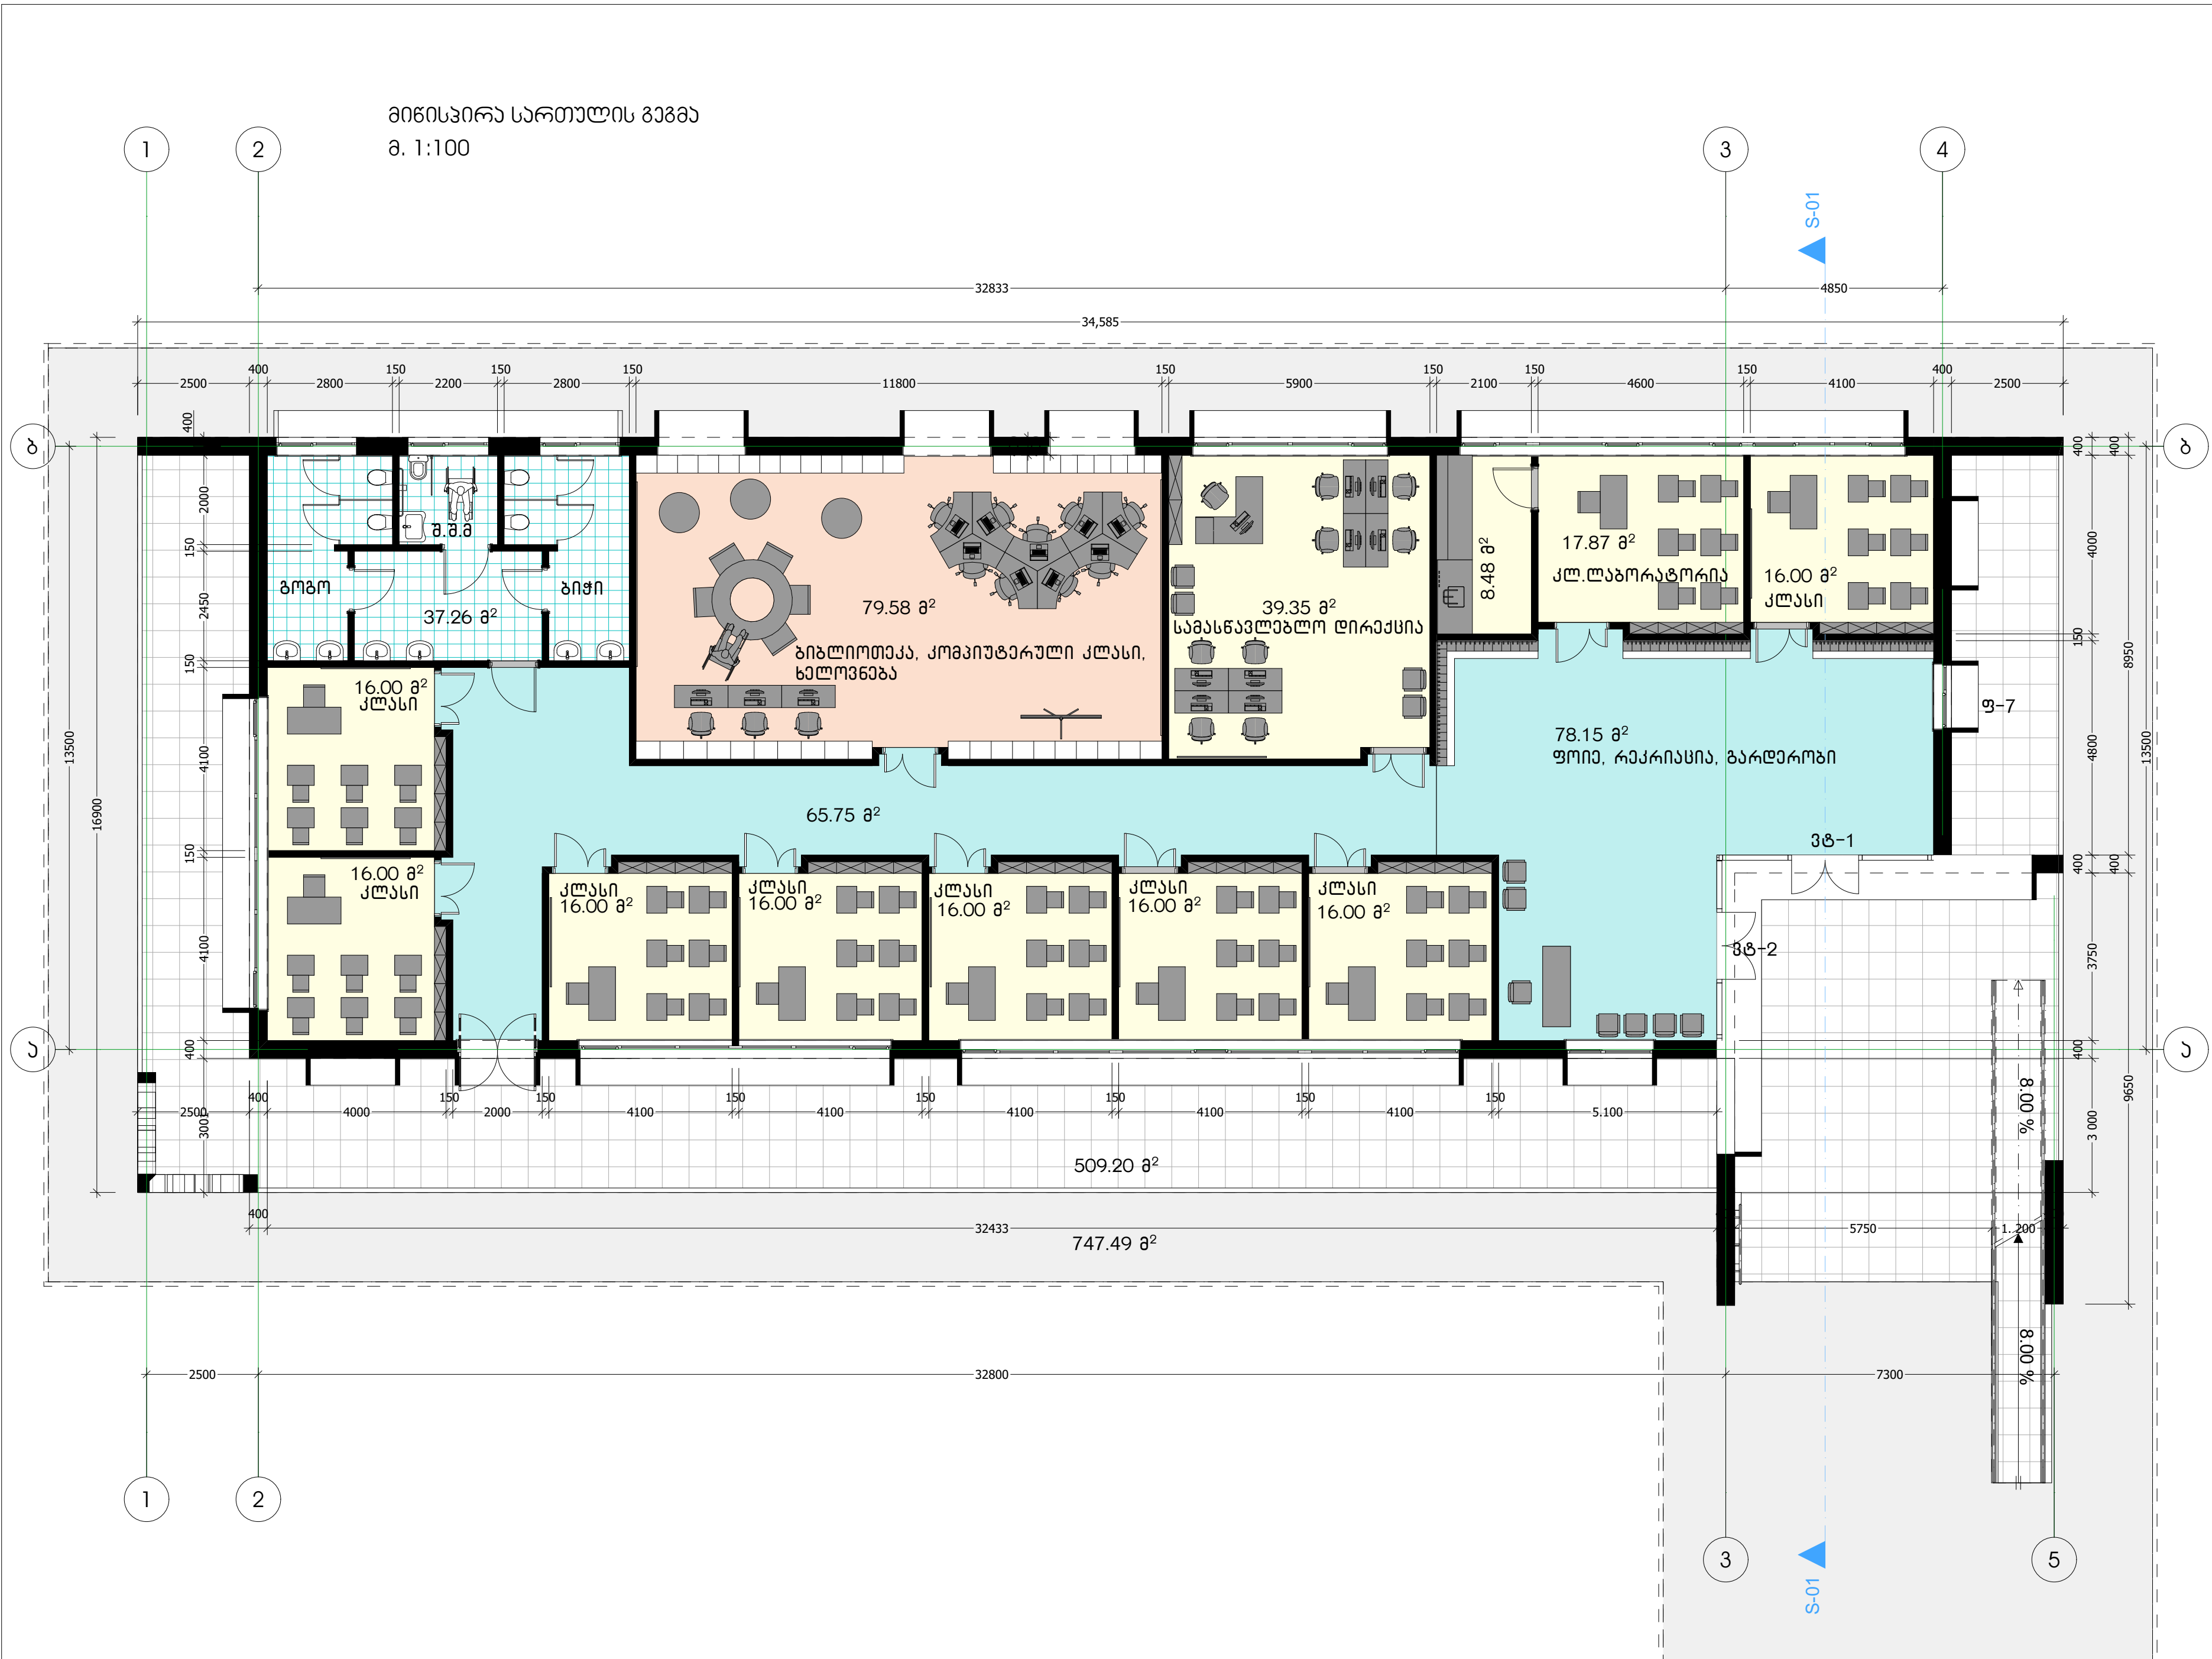

პროექტის დასახელება
მცირეკორპორაციული სკოლა
მისამართი

ს.პ.

სსიპ საგანმანათლებლო და სამეცნიერო
ინფრასტრუქტურის განვითარების სააგენტო

მ. ალექსიძის №1, შენობა-ნაგებობა №1, II სართული.
მ. თბილისი 0171, საქართველო.
ტ.: (+995 32) 2 200 220; 2 200 233; www.esida.ge

ნახაზის დასახელება
მიწისპირა სართულის გეგმა

ნახაზის სტაბუსი
პროექტი

პროექტის მთ. არქიტექტორი
თარეკან გიგაური
შეასრულა
თარეკან გიგაური

მასშტაბი 1:100

ფურც. 1-01

A2