



შპს "საქსტელკომ" გვთხოვს დაგვანახოს საკონტაქტო პირი, რომელიც დაგვხელავს საკონტაქტო ინფორმაციის მიწოდებაში.

შედეგები


1. ძირითადი შენობა
2. სამანქანო ანბარი
3. ღამხმარი შენობა
4. საჯარიმო ავტოსადგომი
5. შიდა პარკინგი
6. გარი პარკინგი
7. რეკრეაცია

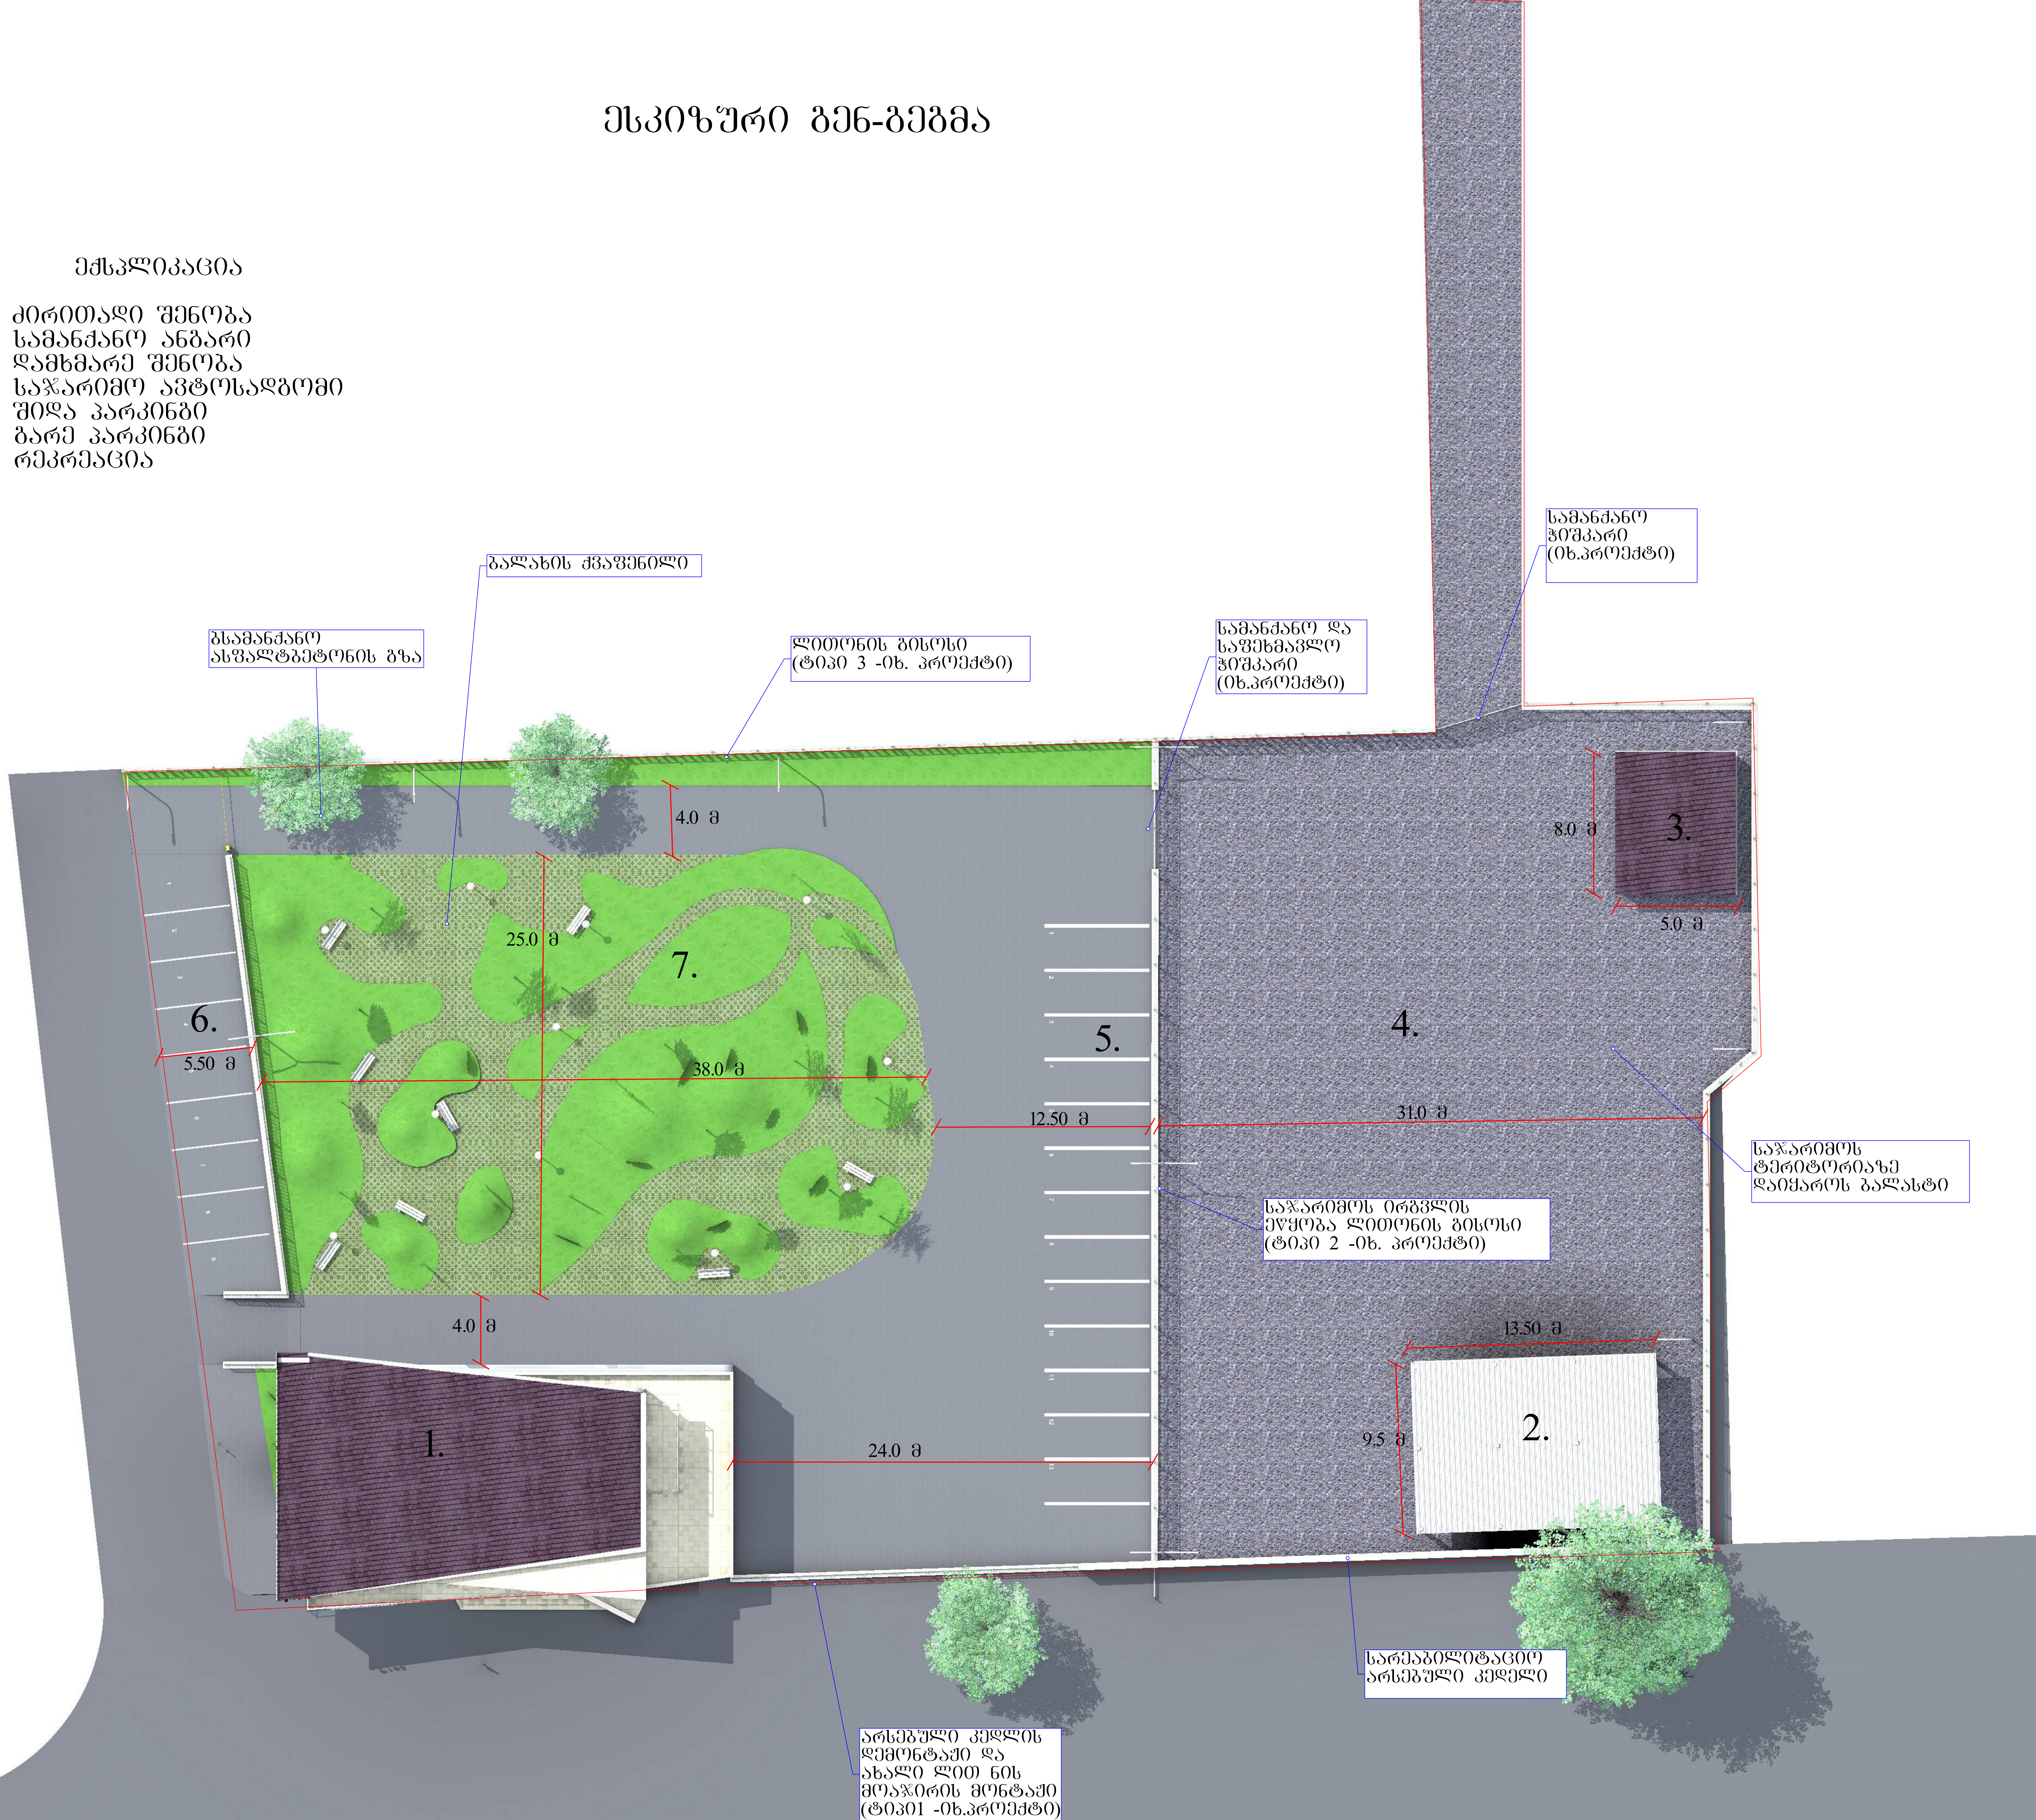


მიწისპირა სართული

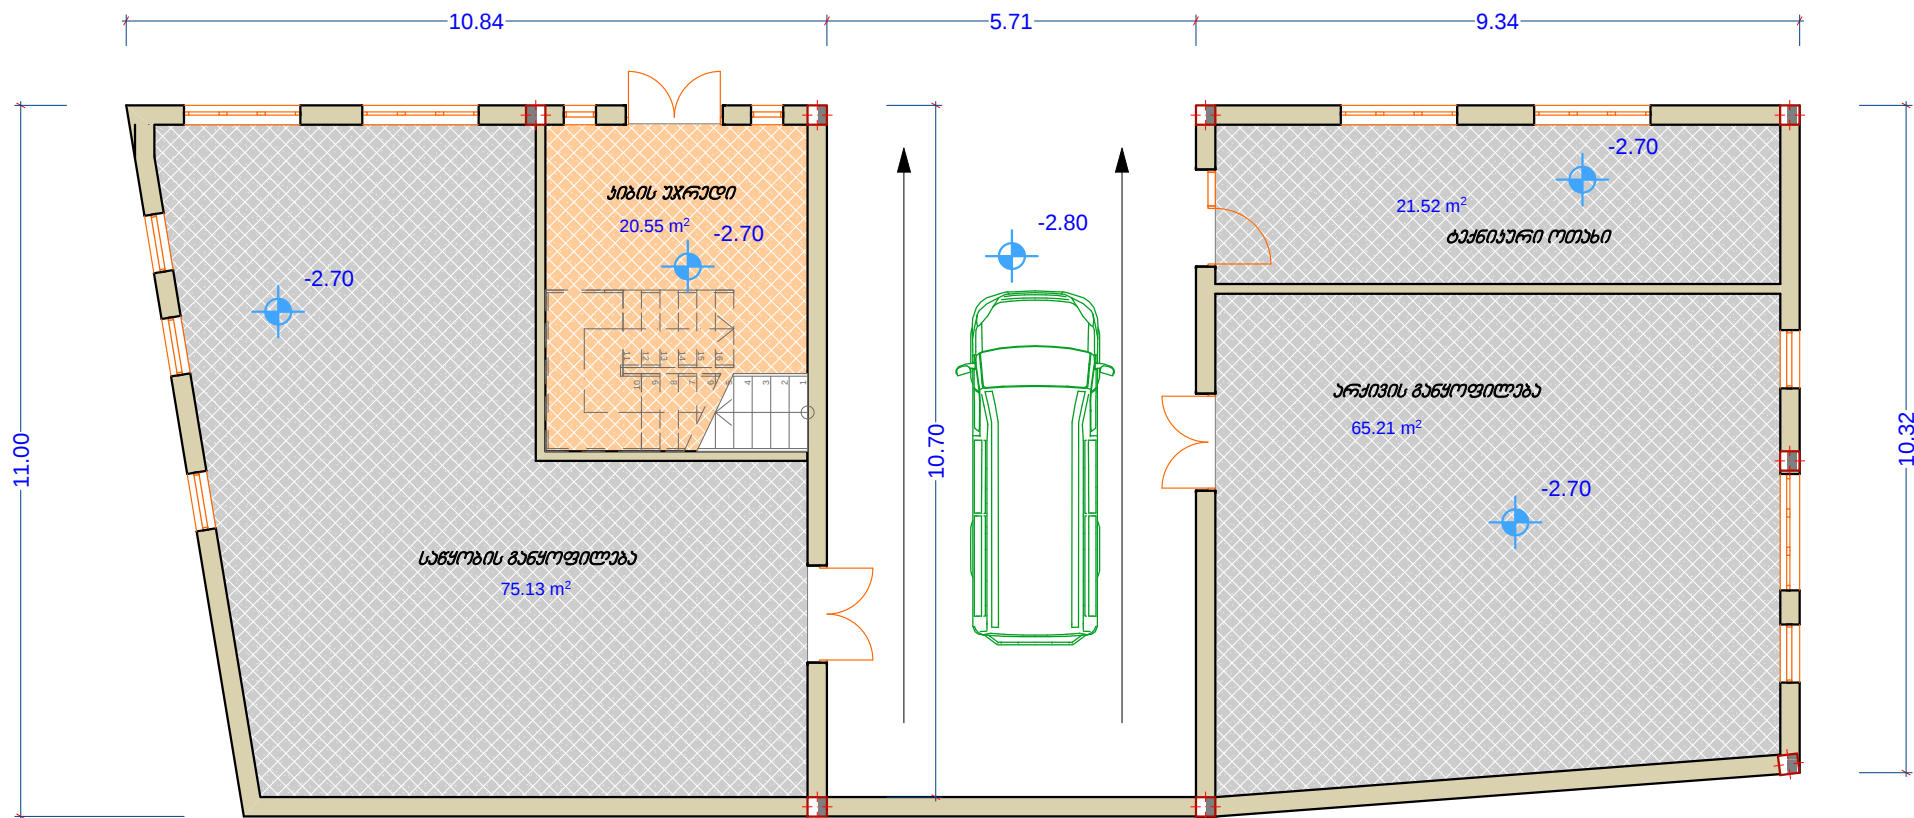


I სართული

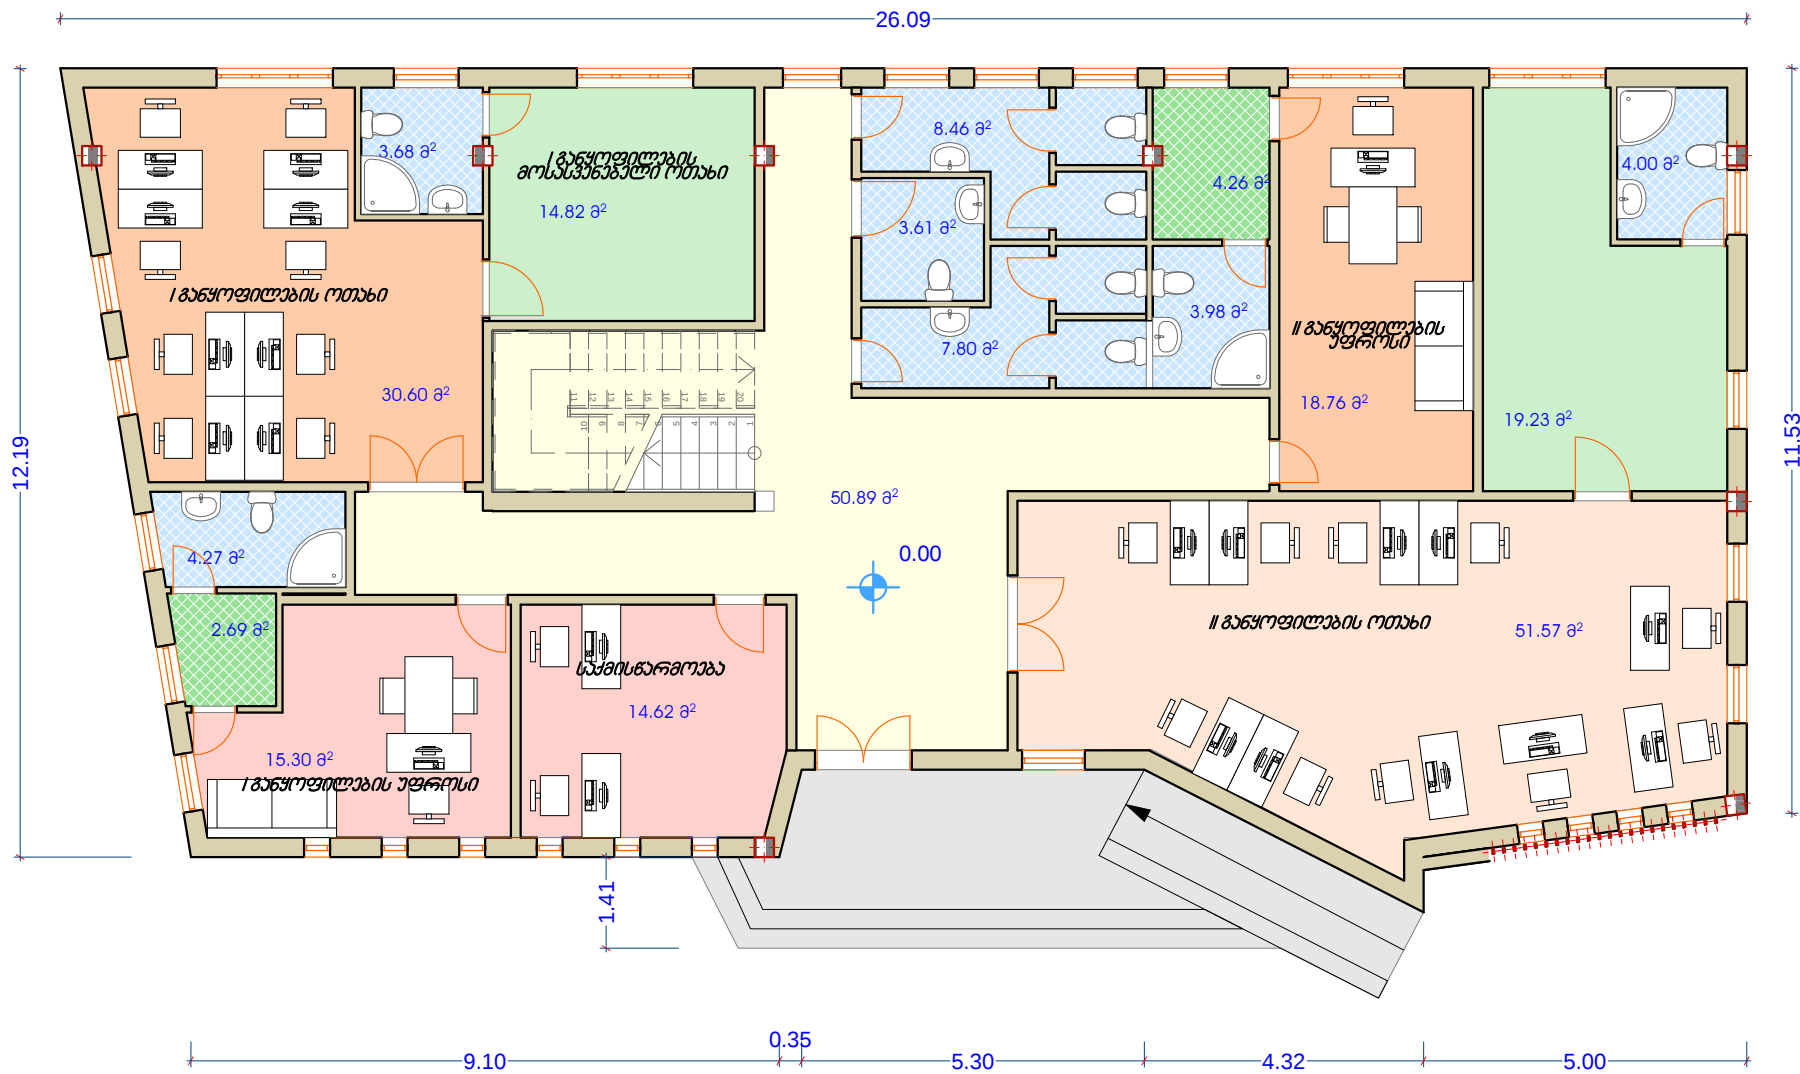

II სართული

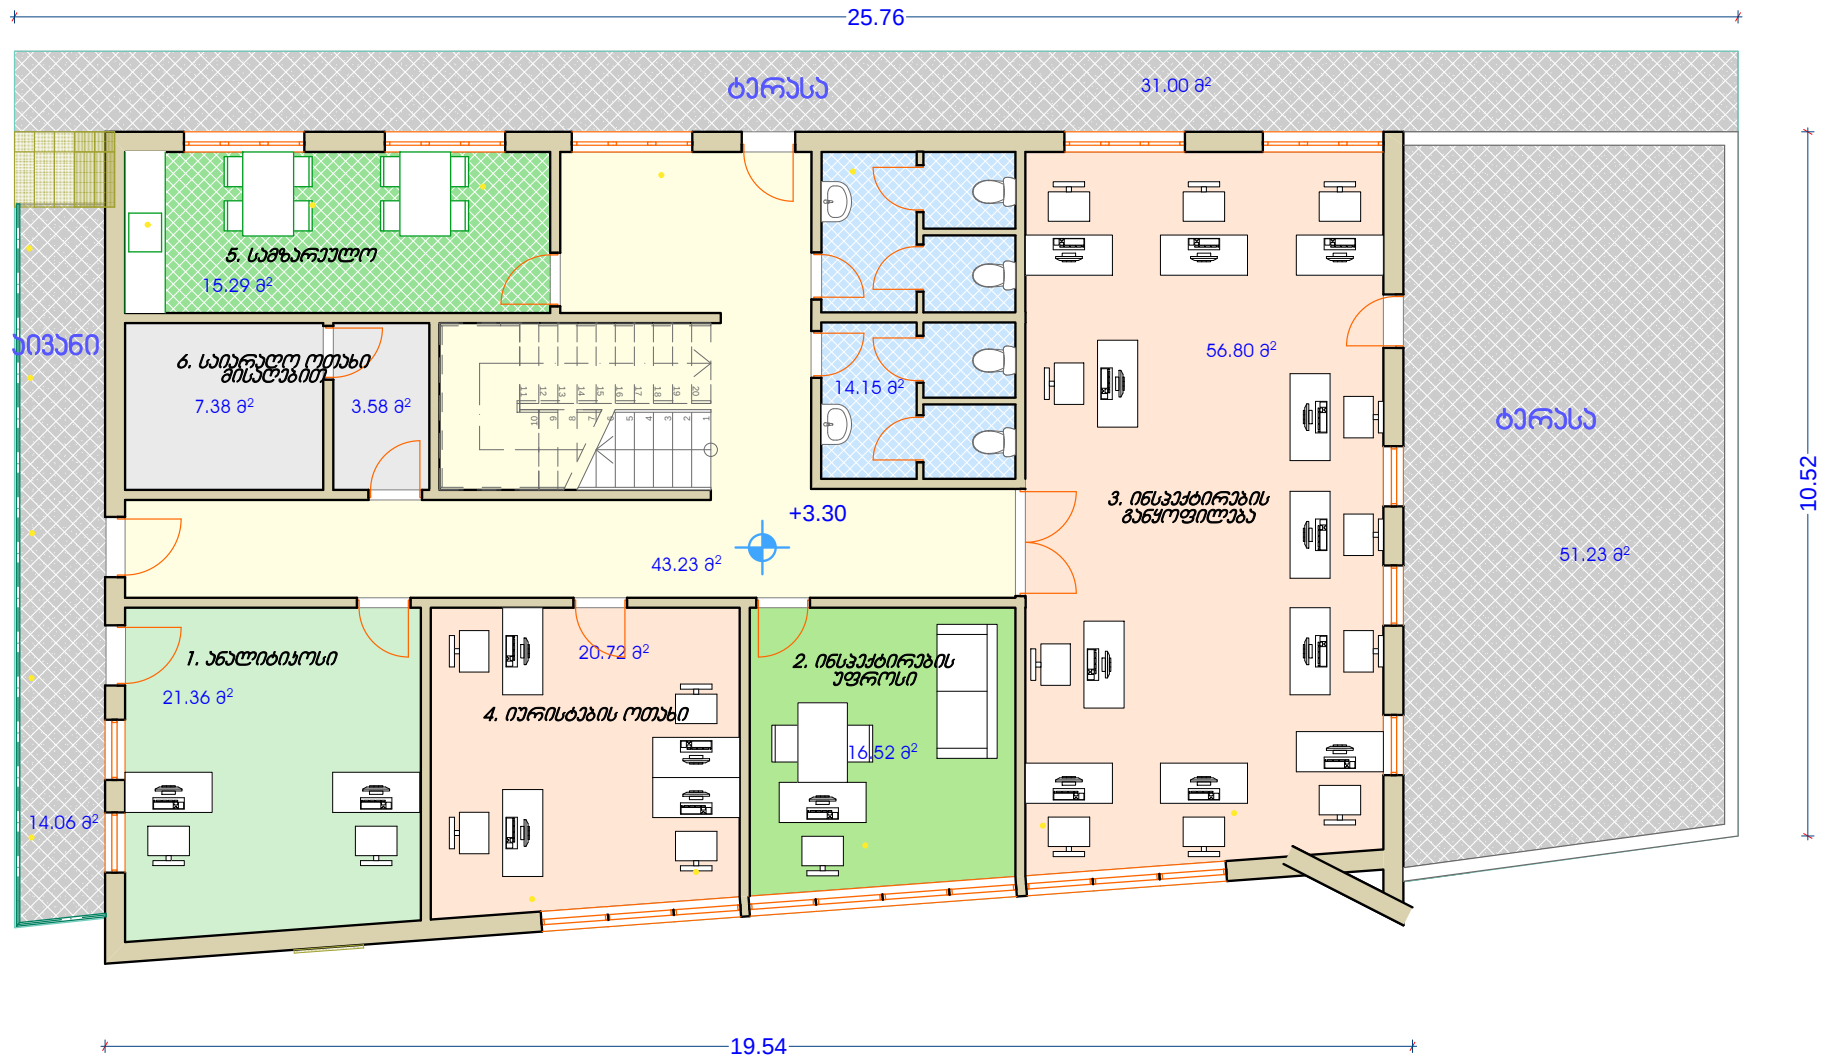


III სართული

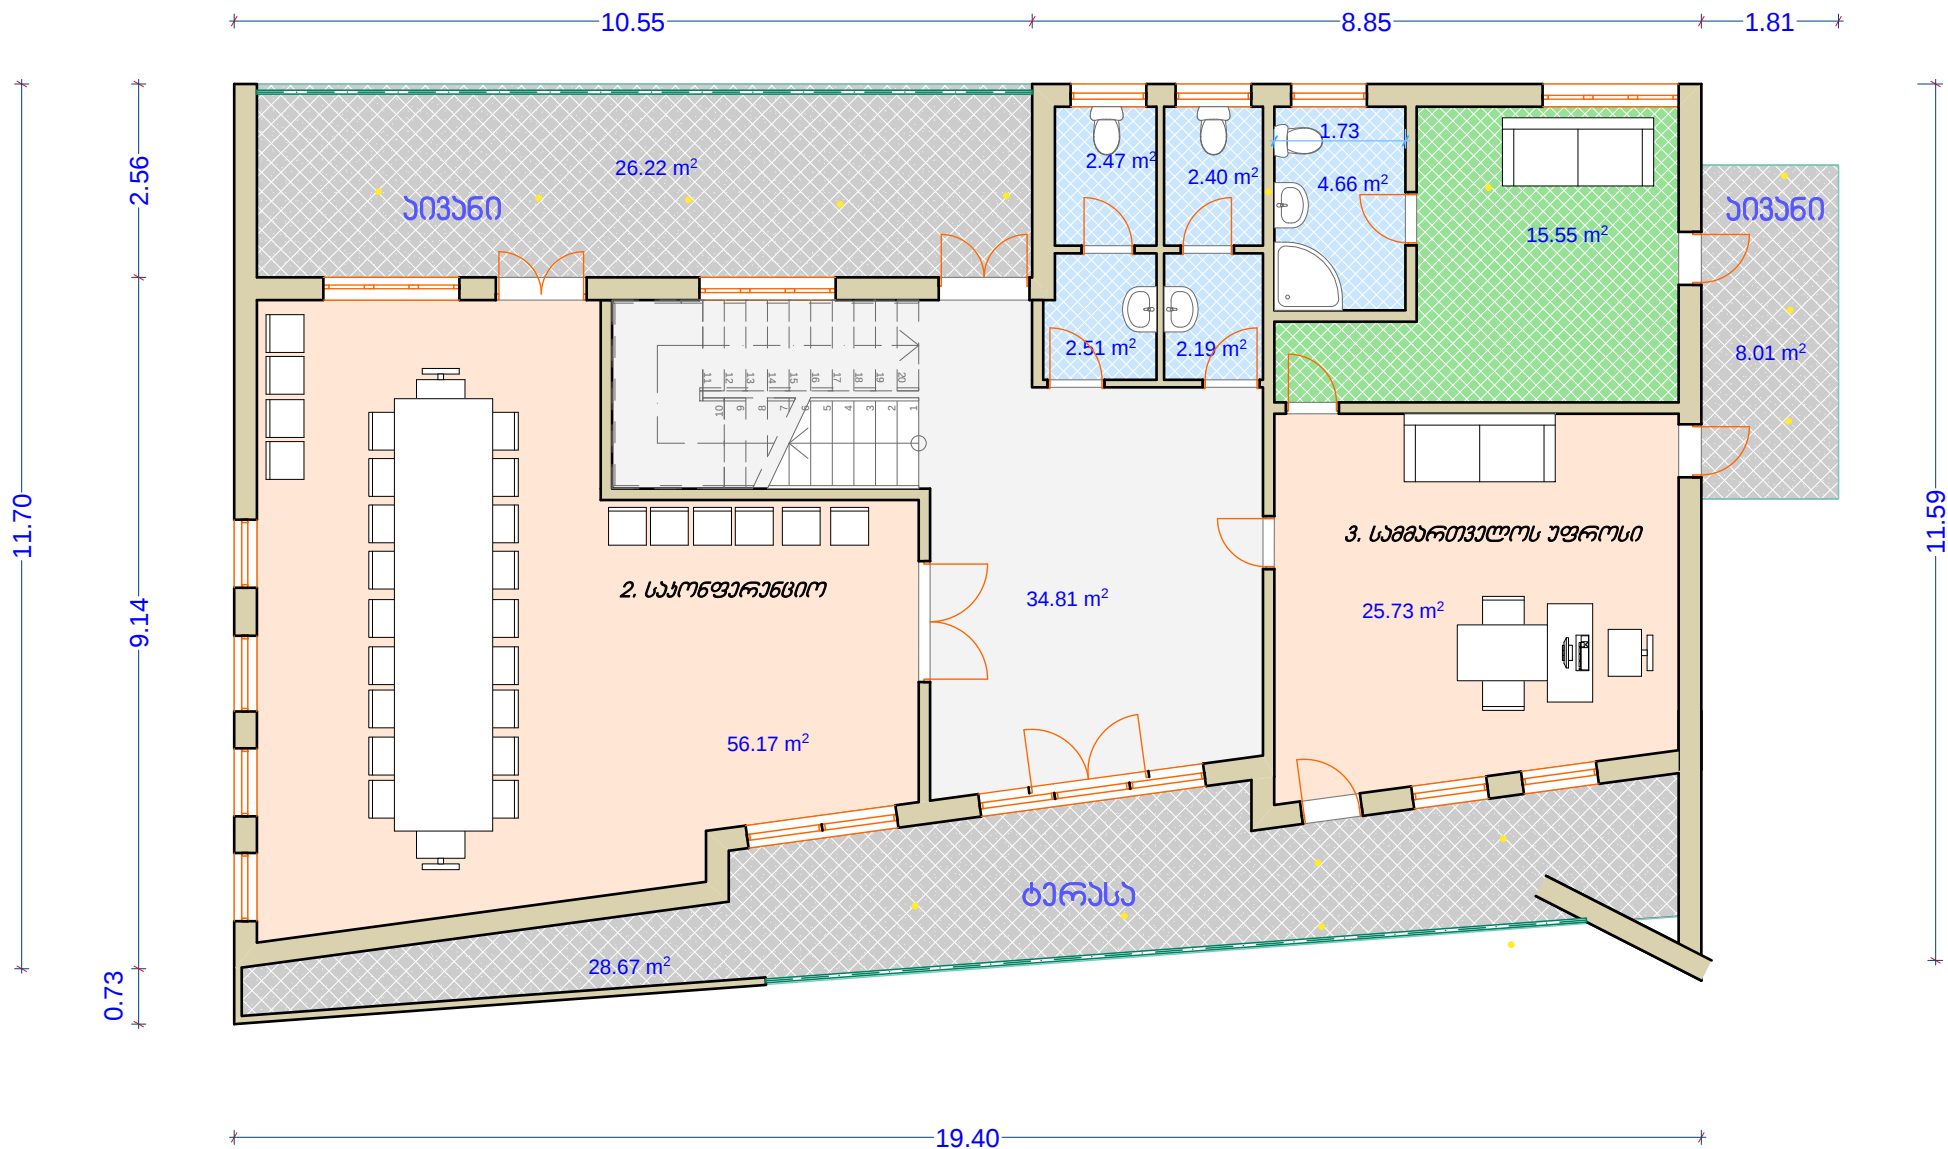


დამხმარე ნაბეჭობა
(ავტოსადგომი)

კონსტრუქციული ნაწილი



ქვაბულის გეგმა

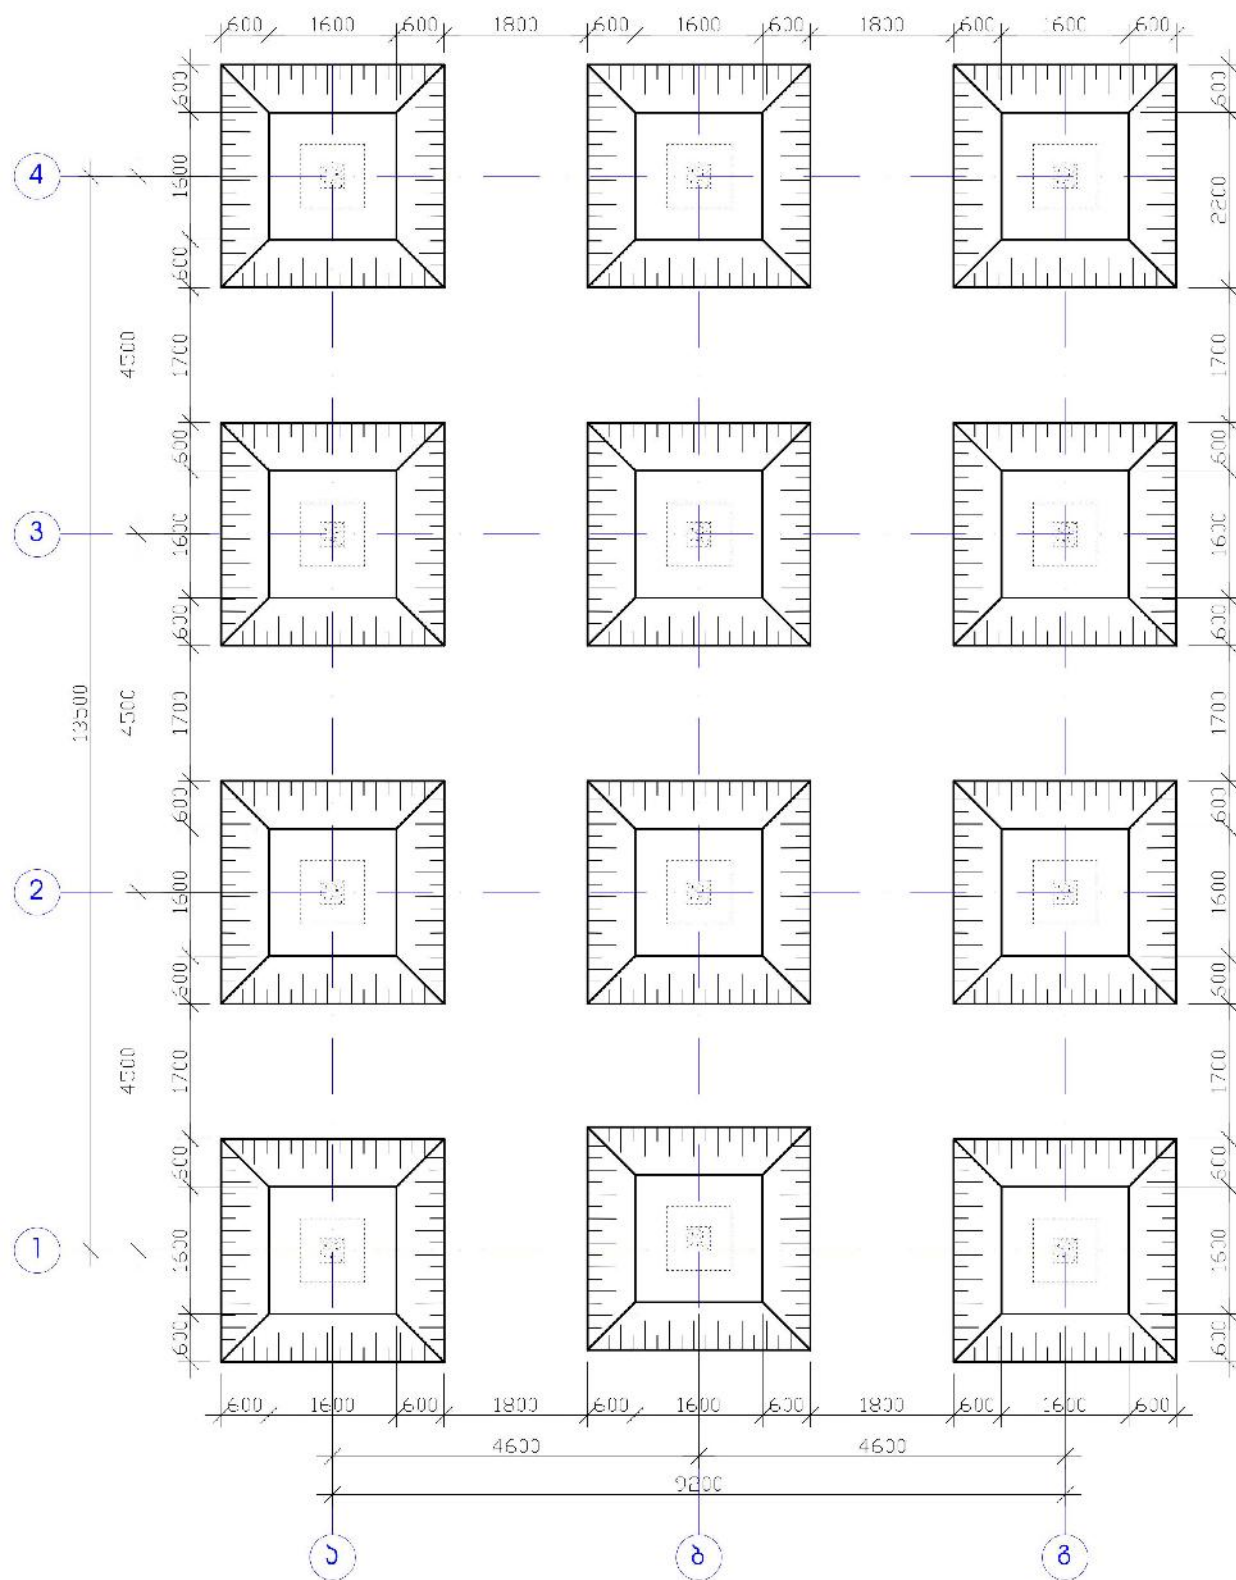

გარბილოვანი საძირკვლის გზა

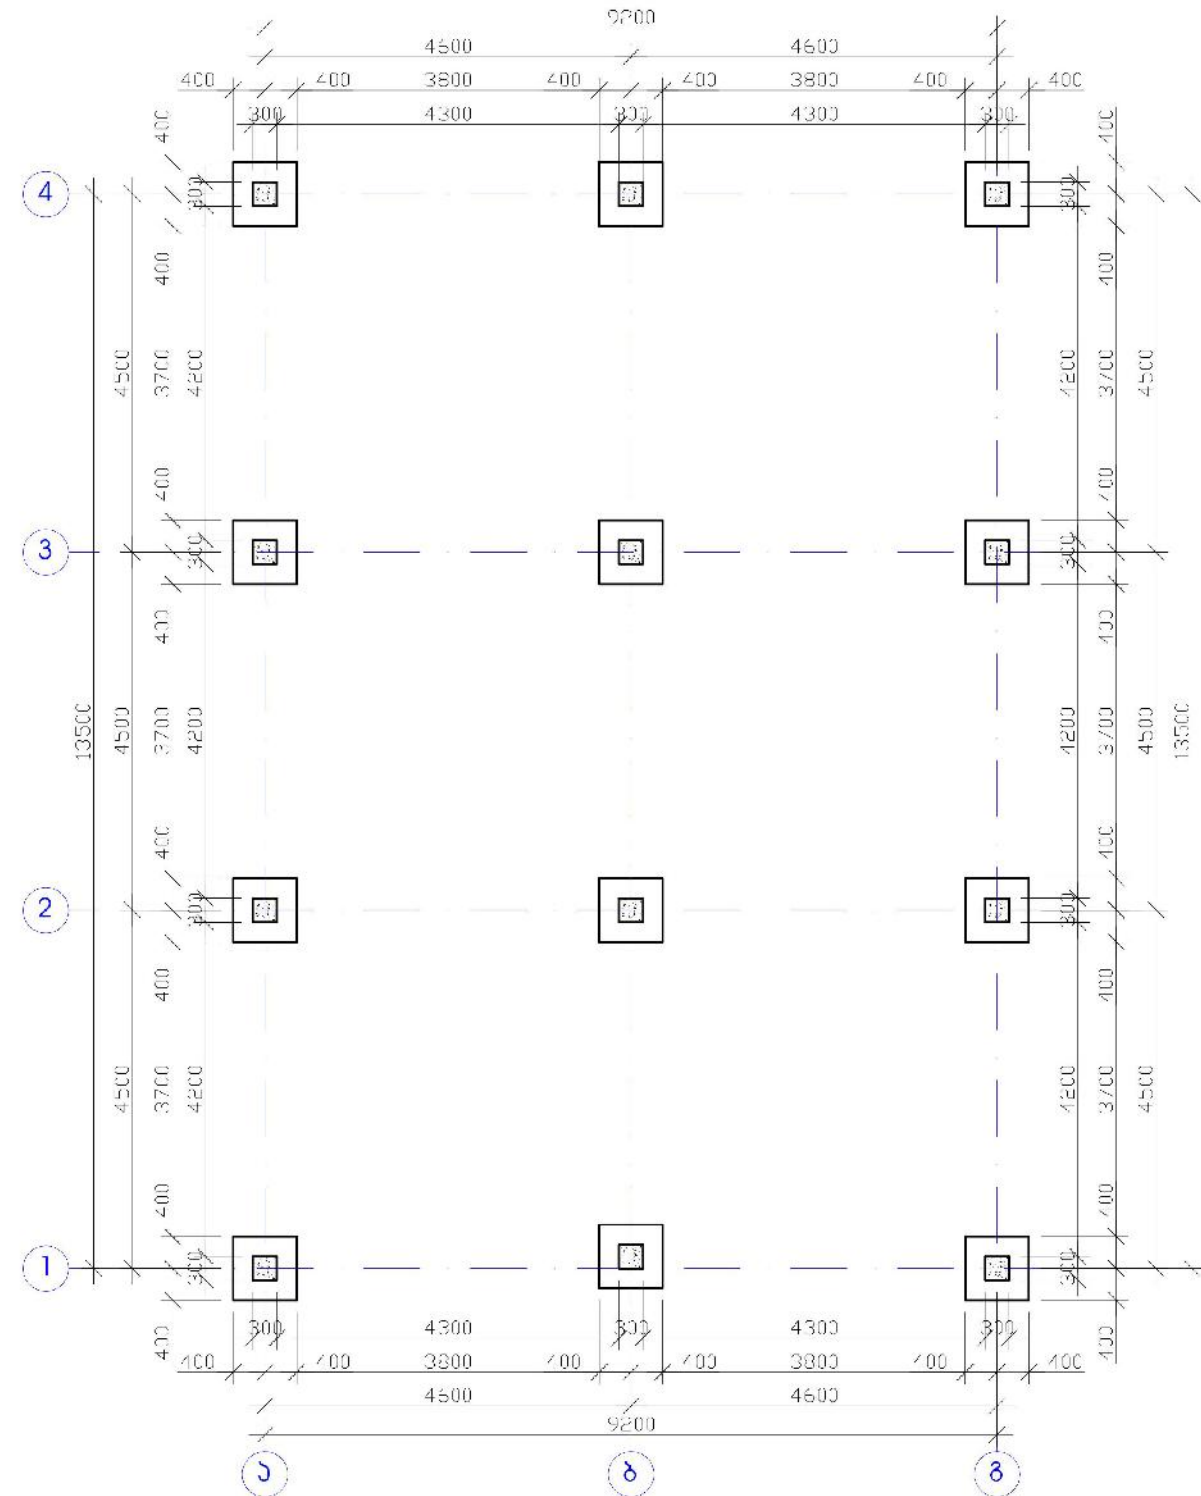


6. ს.-1 (123ალი)

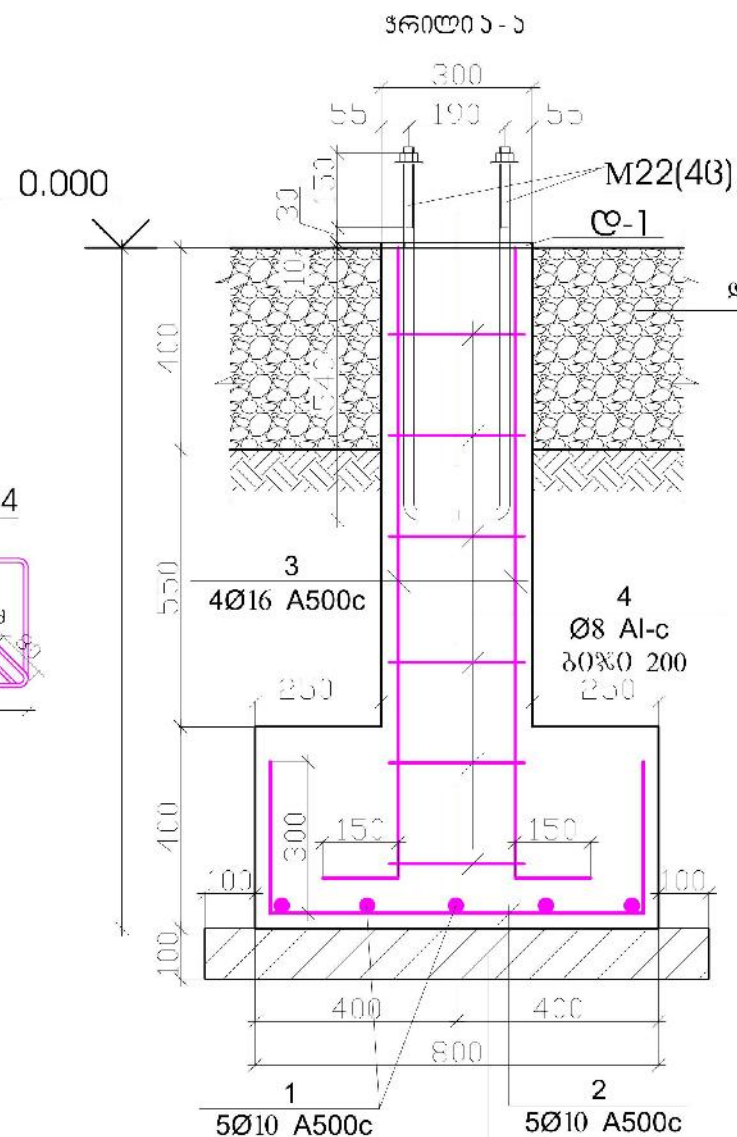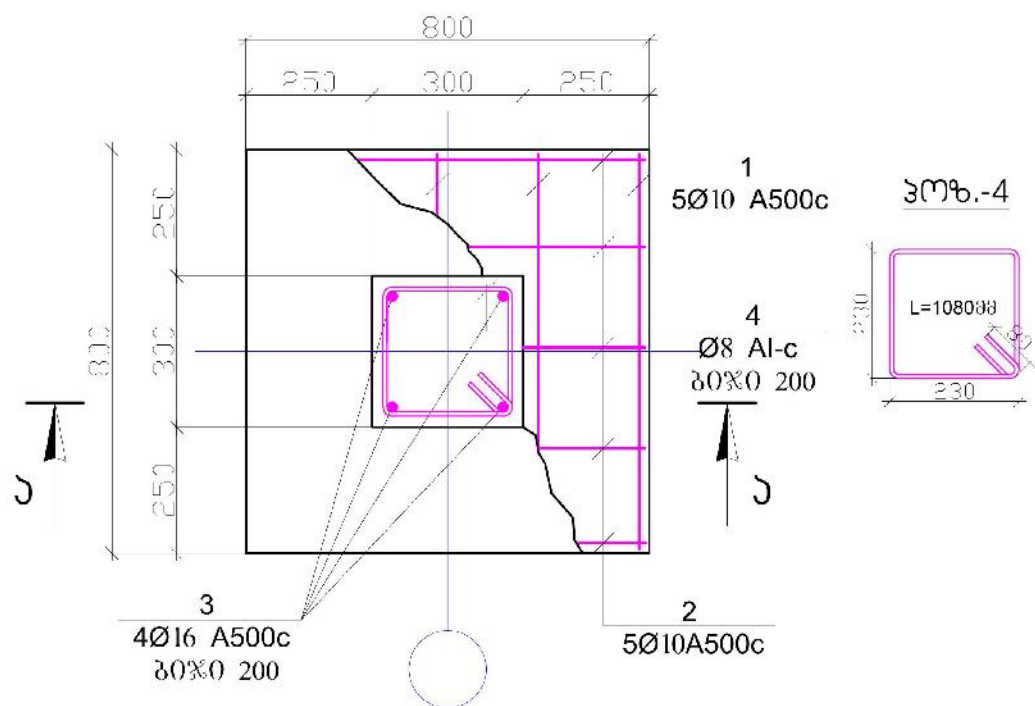

ლატექსილი სტრუქტურა
(H=400მმ)



ფურცელი-1

სტრუქტურული ზედაპირი -M20

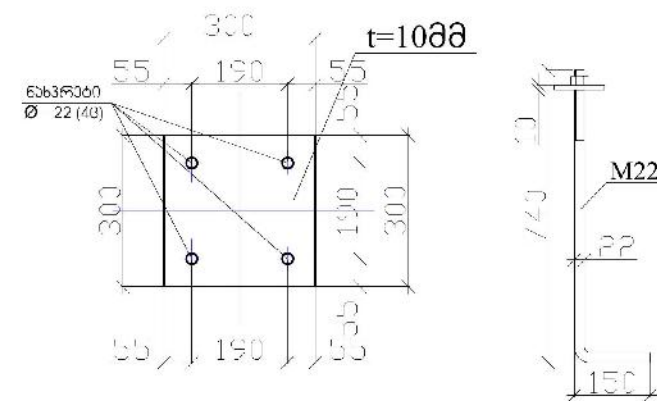


გამტარის მომზადება (H=100მმ)


ლითონის სვატაბის გავმა

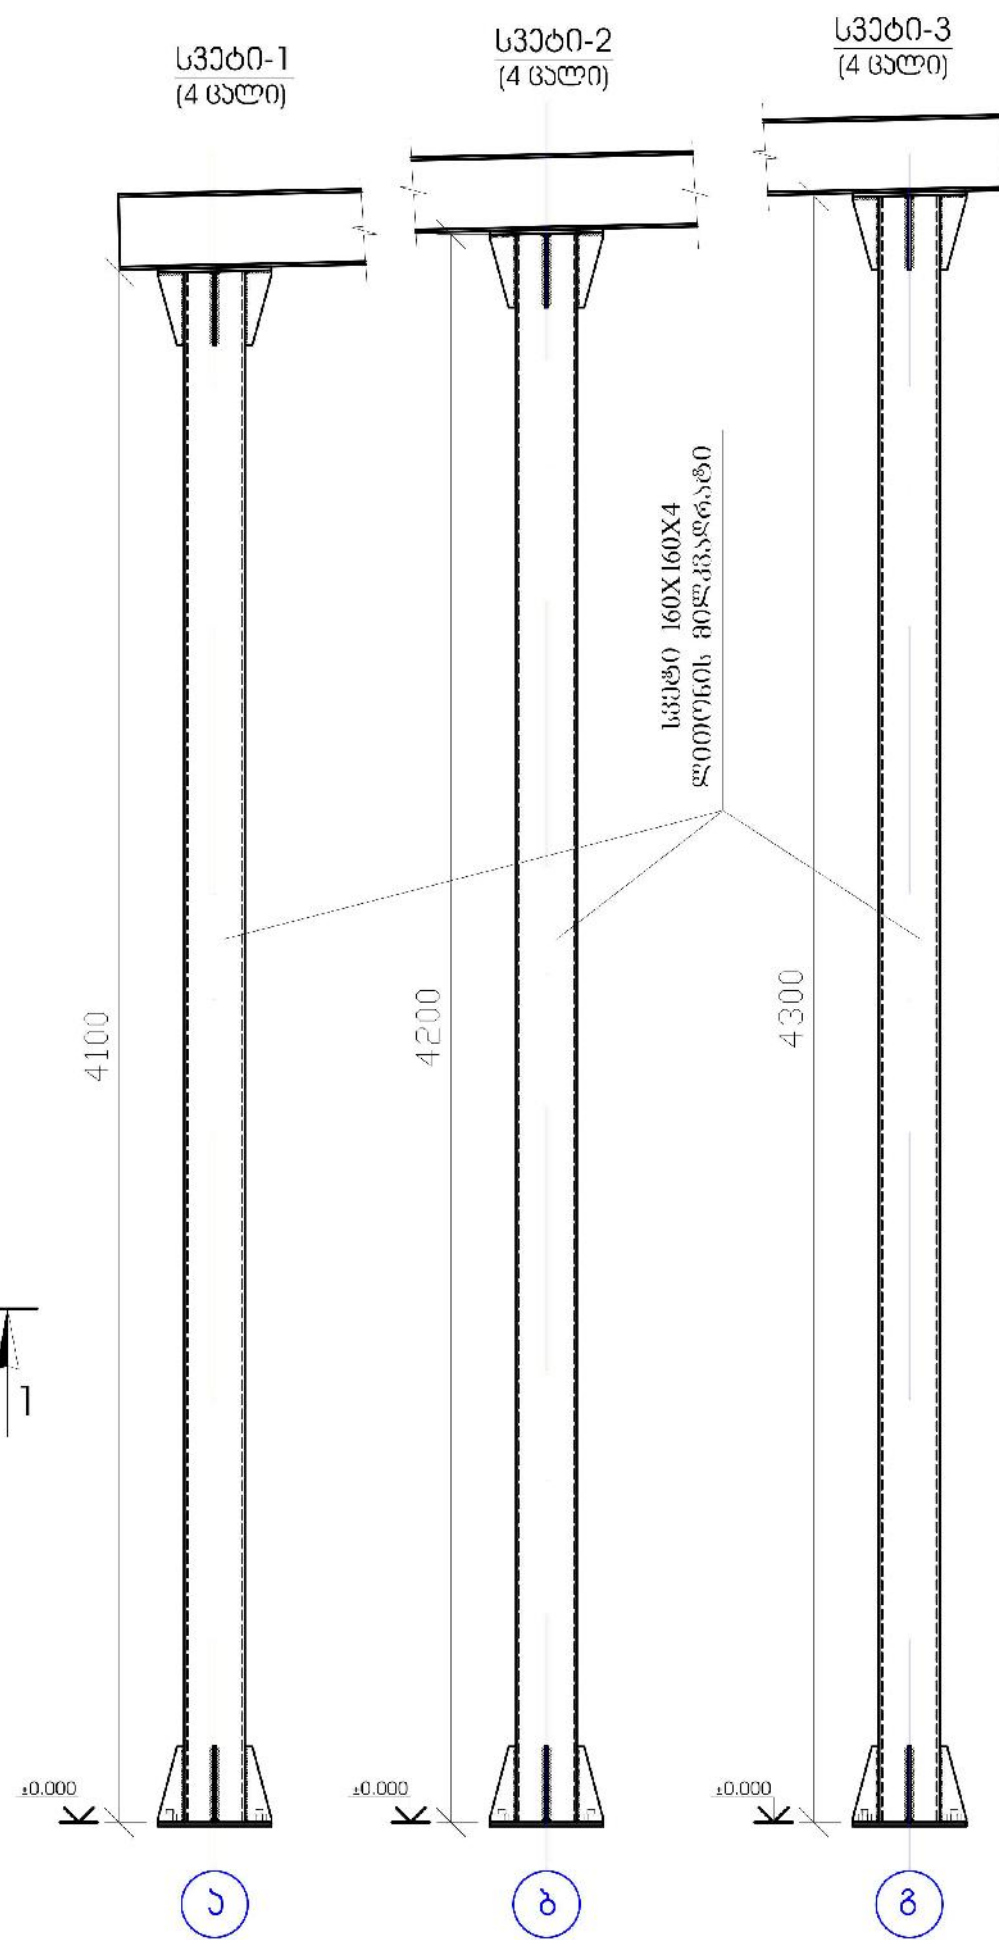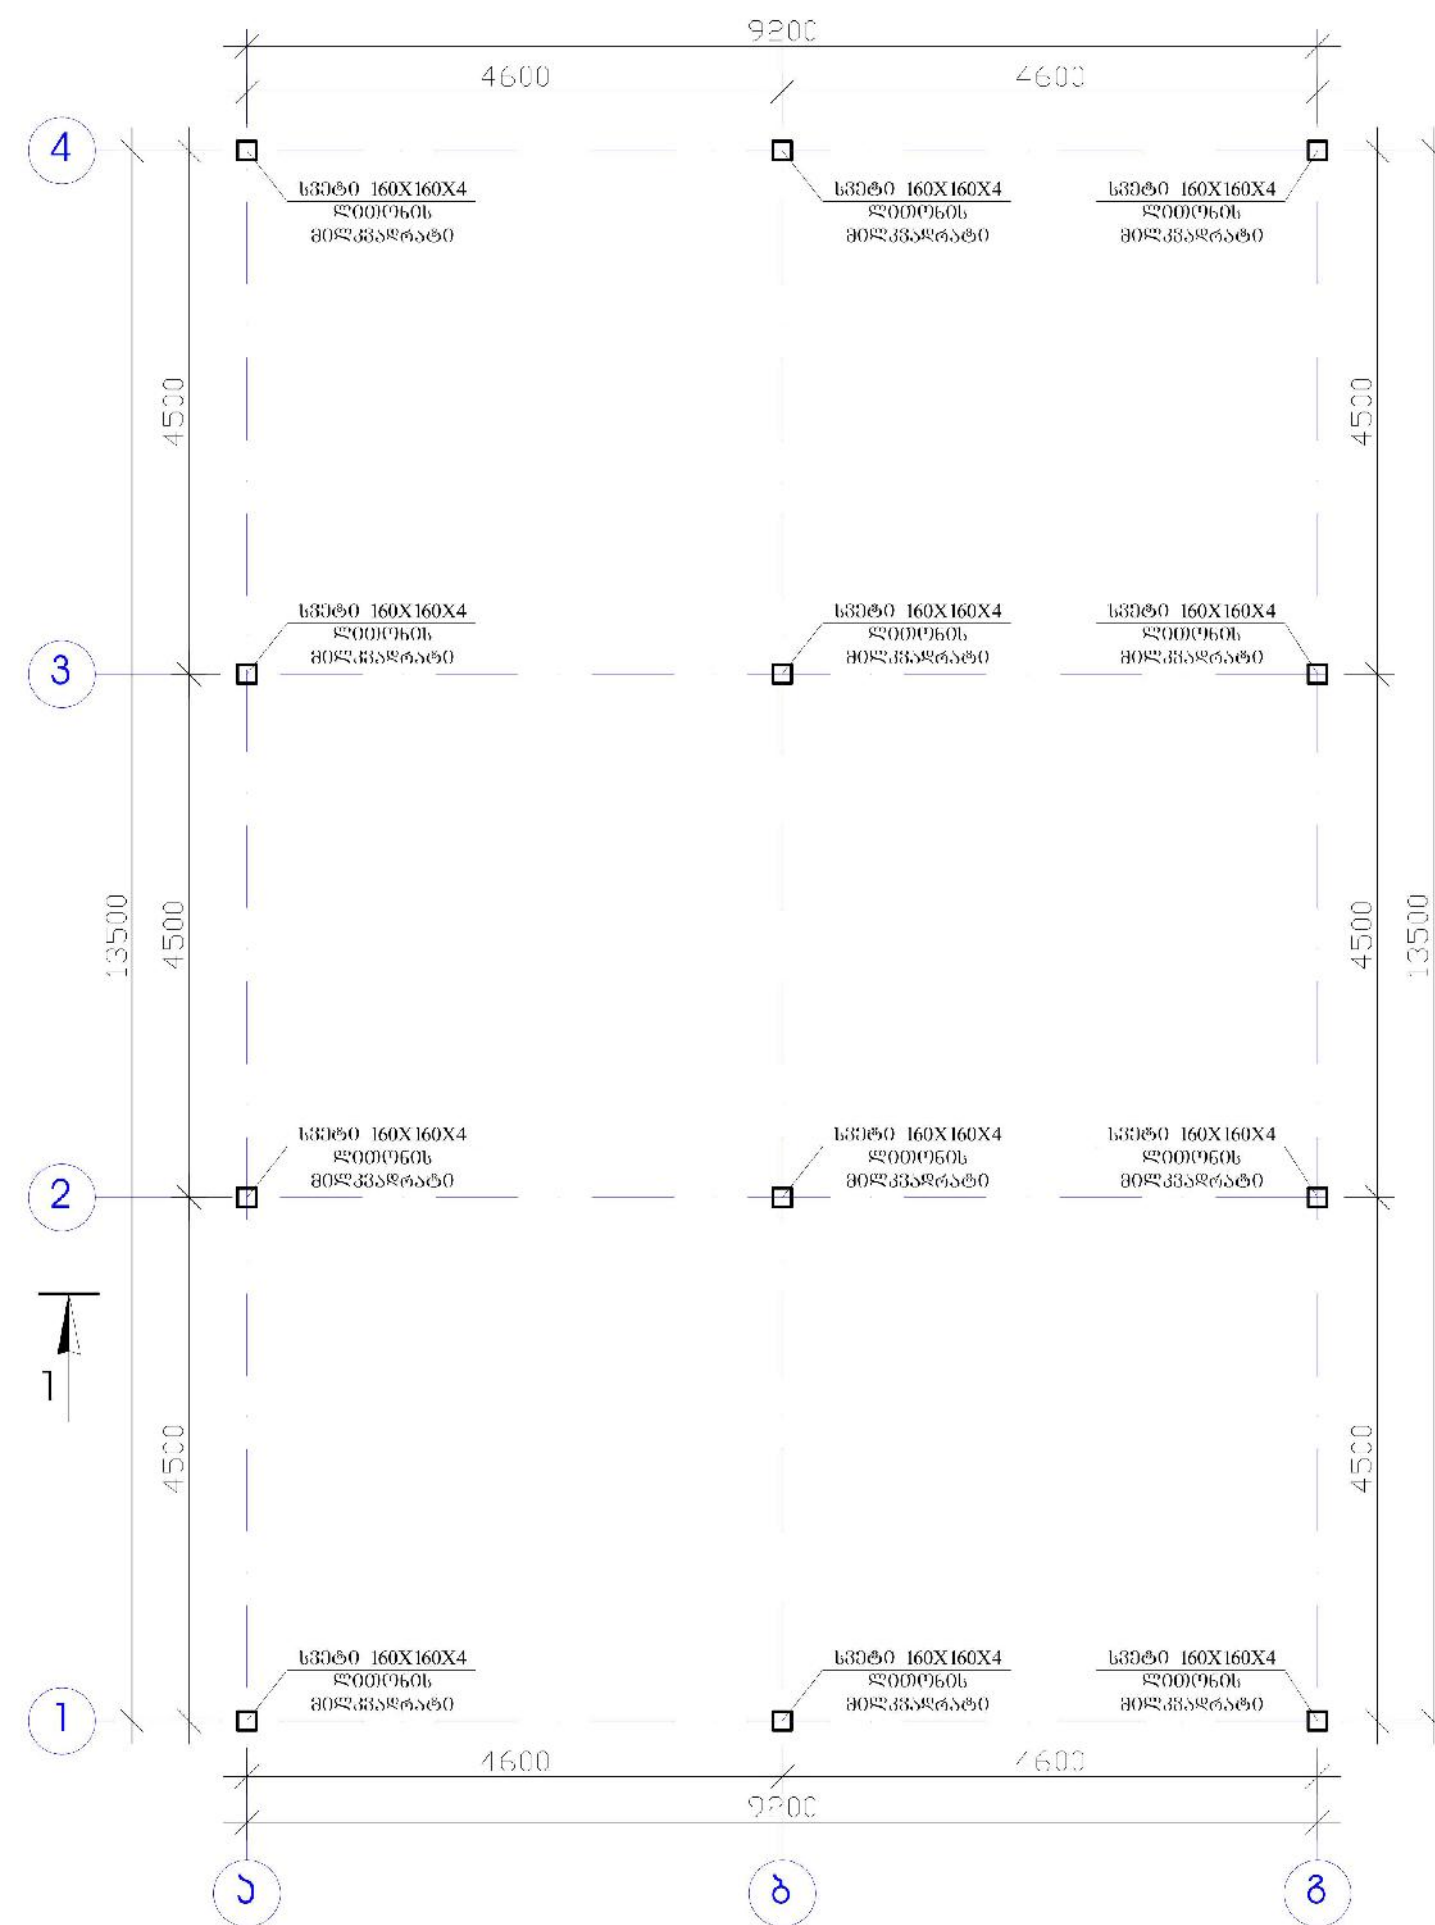


ლითონის ჯოჯაბის განლაგების გეგმა

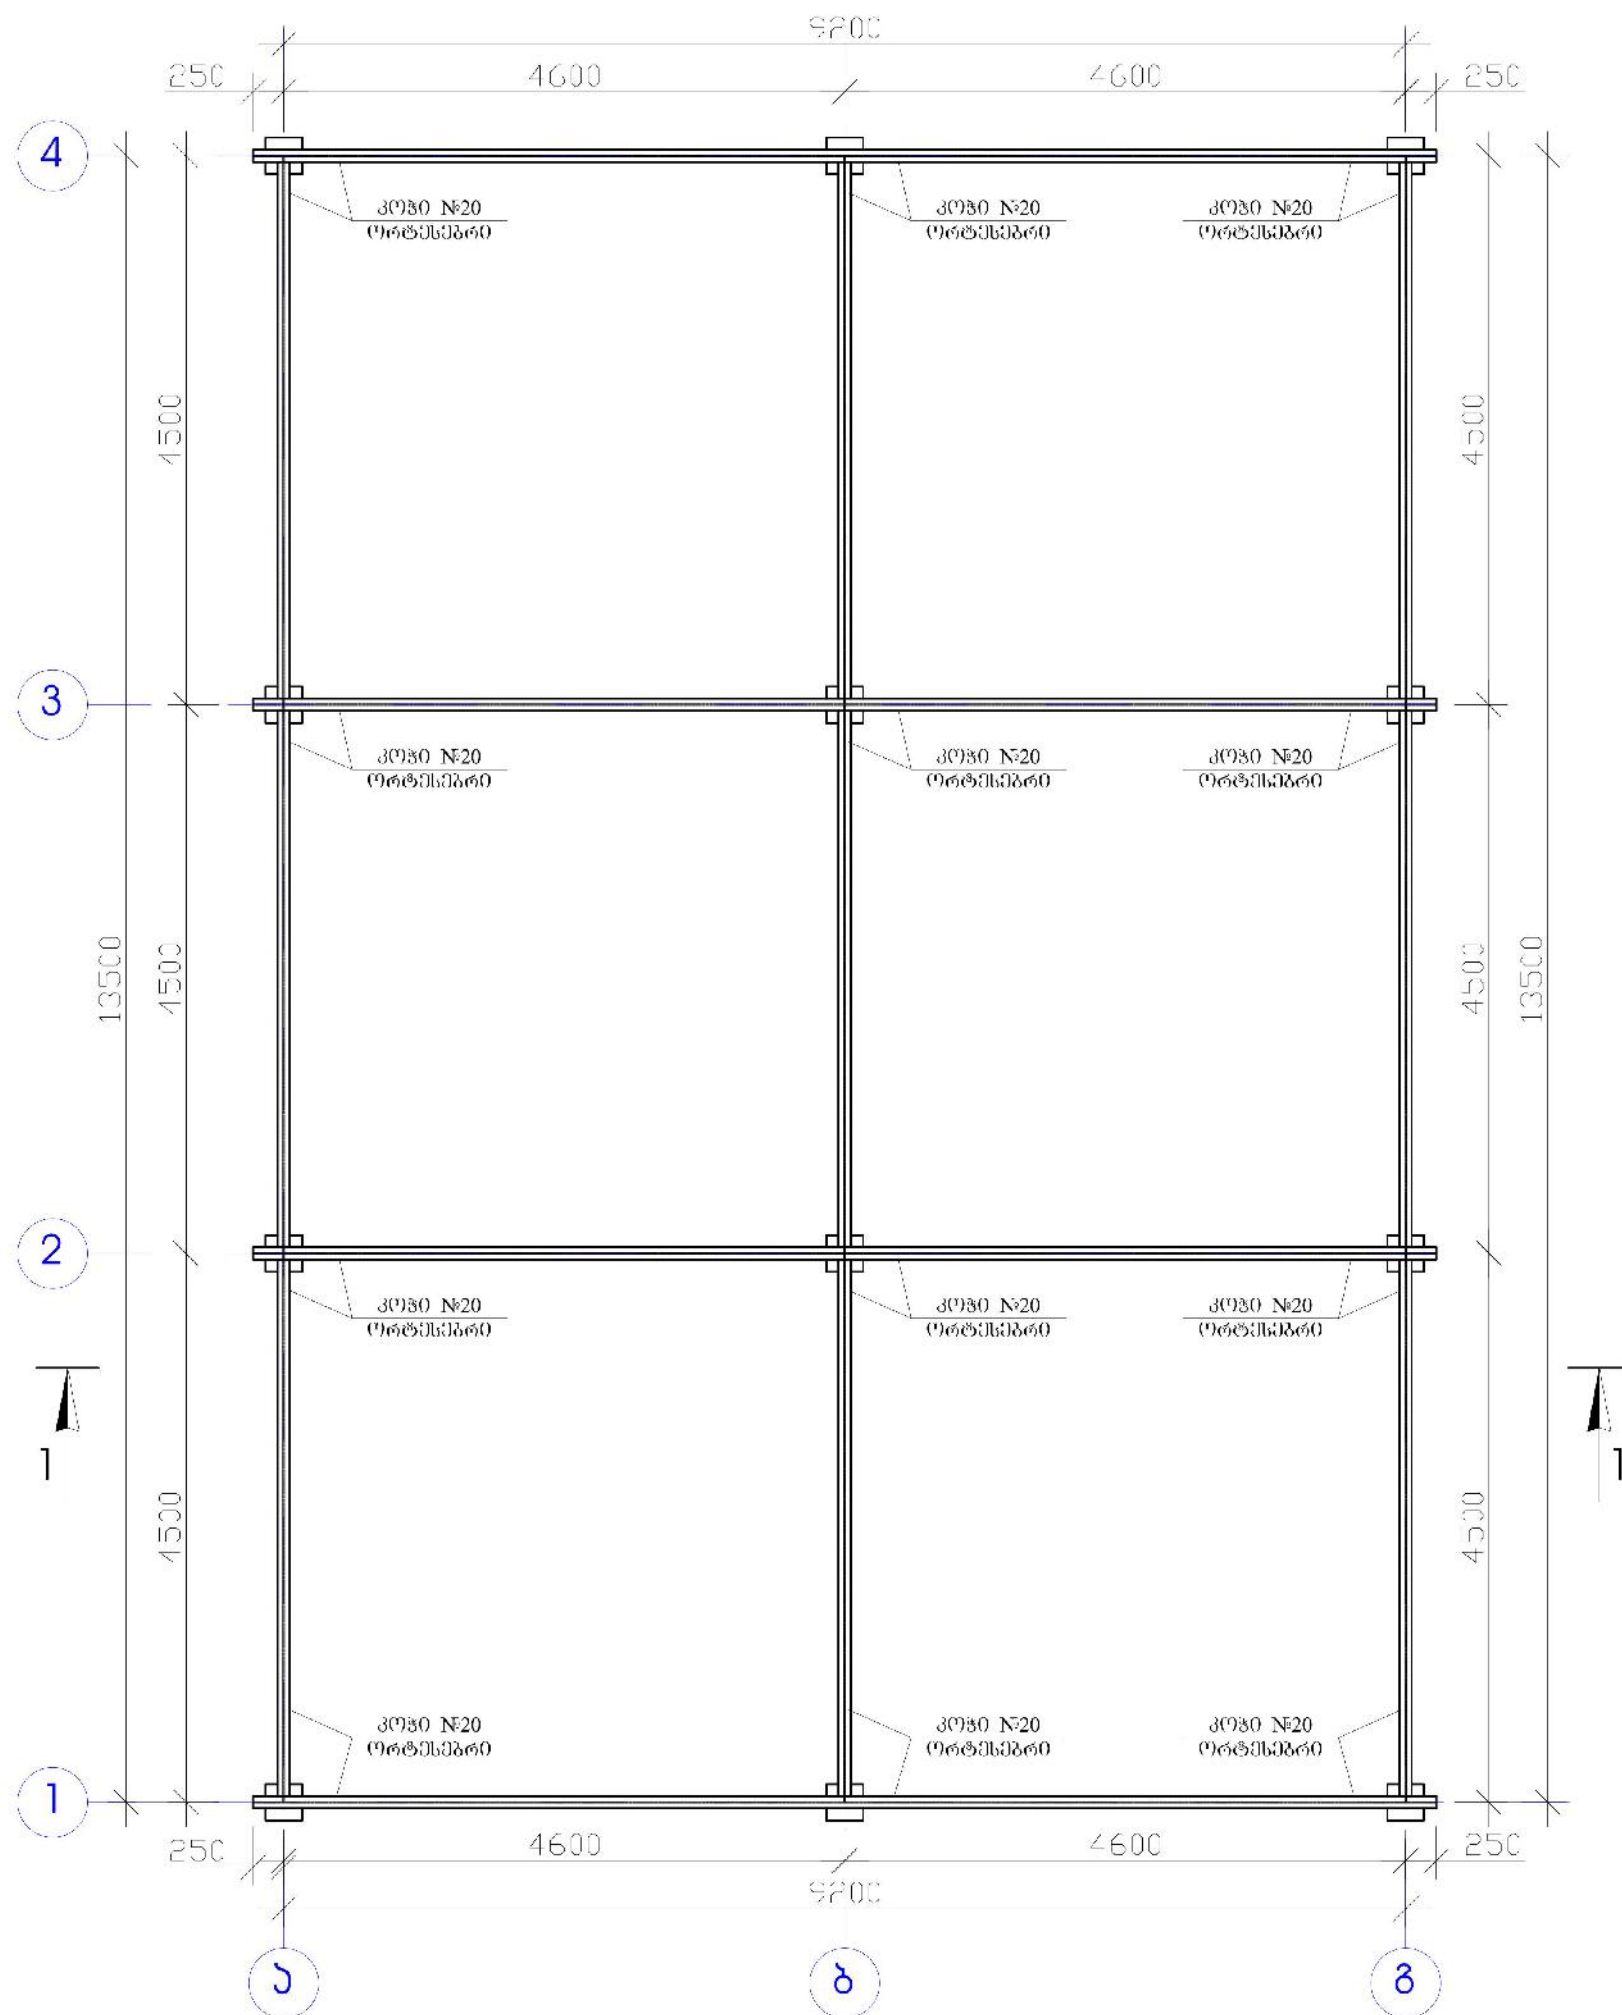


ლიტონის გრძივების განლაგების გეგმა

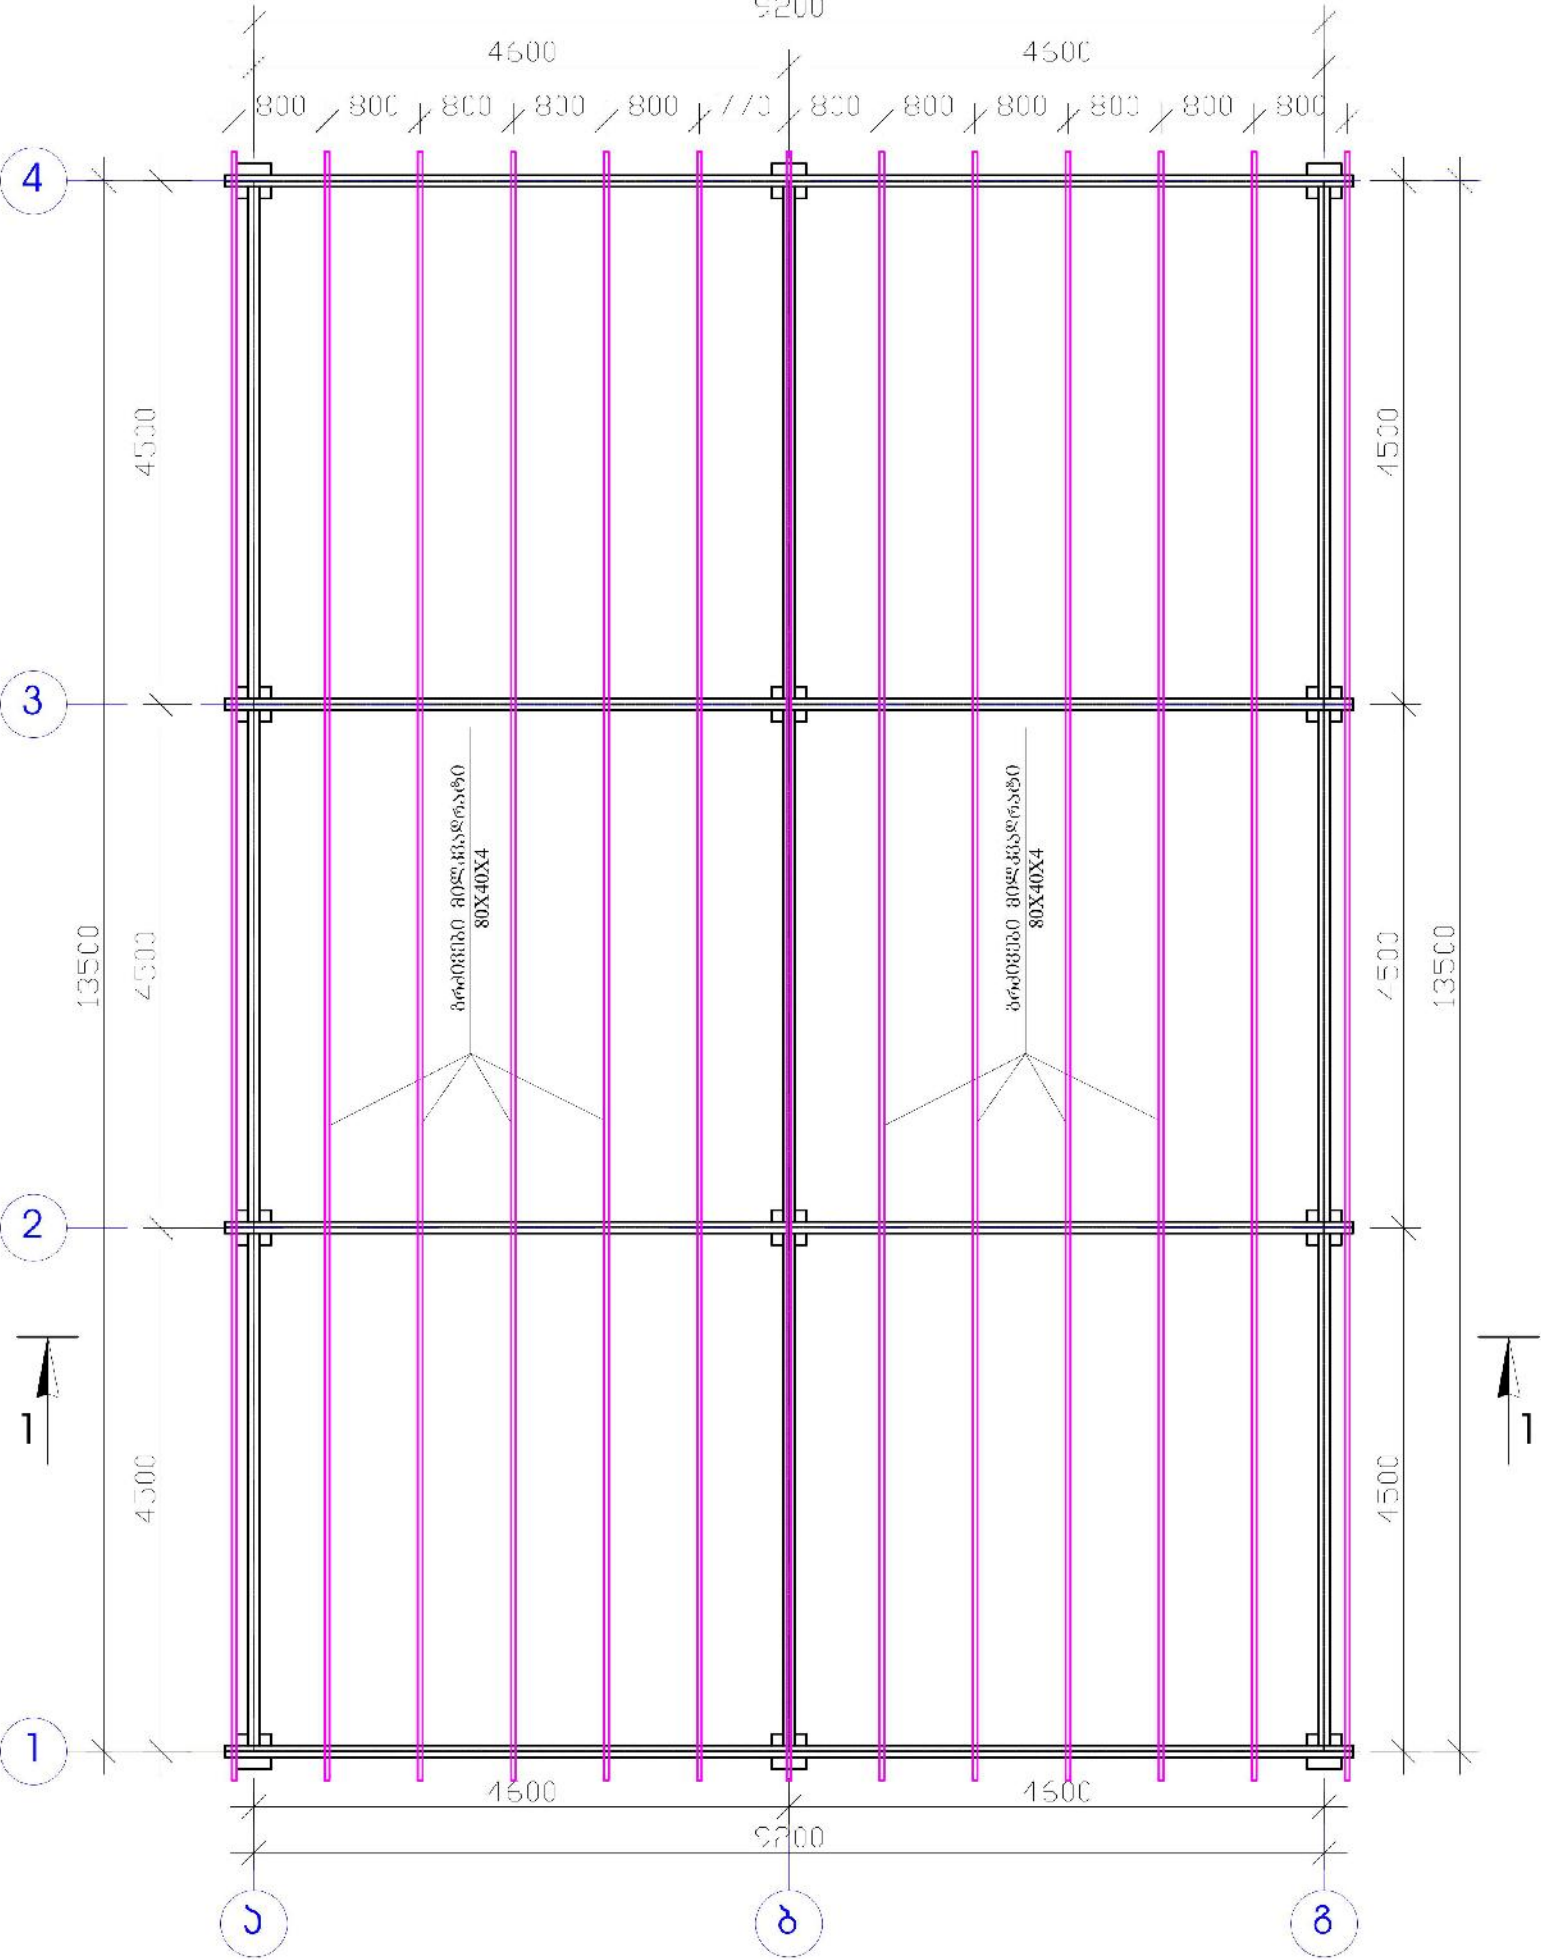


ჭრილი 1 - 1

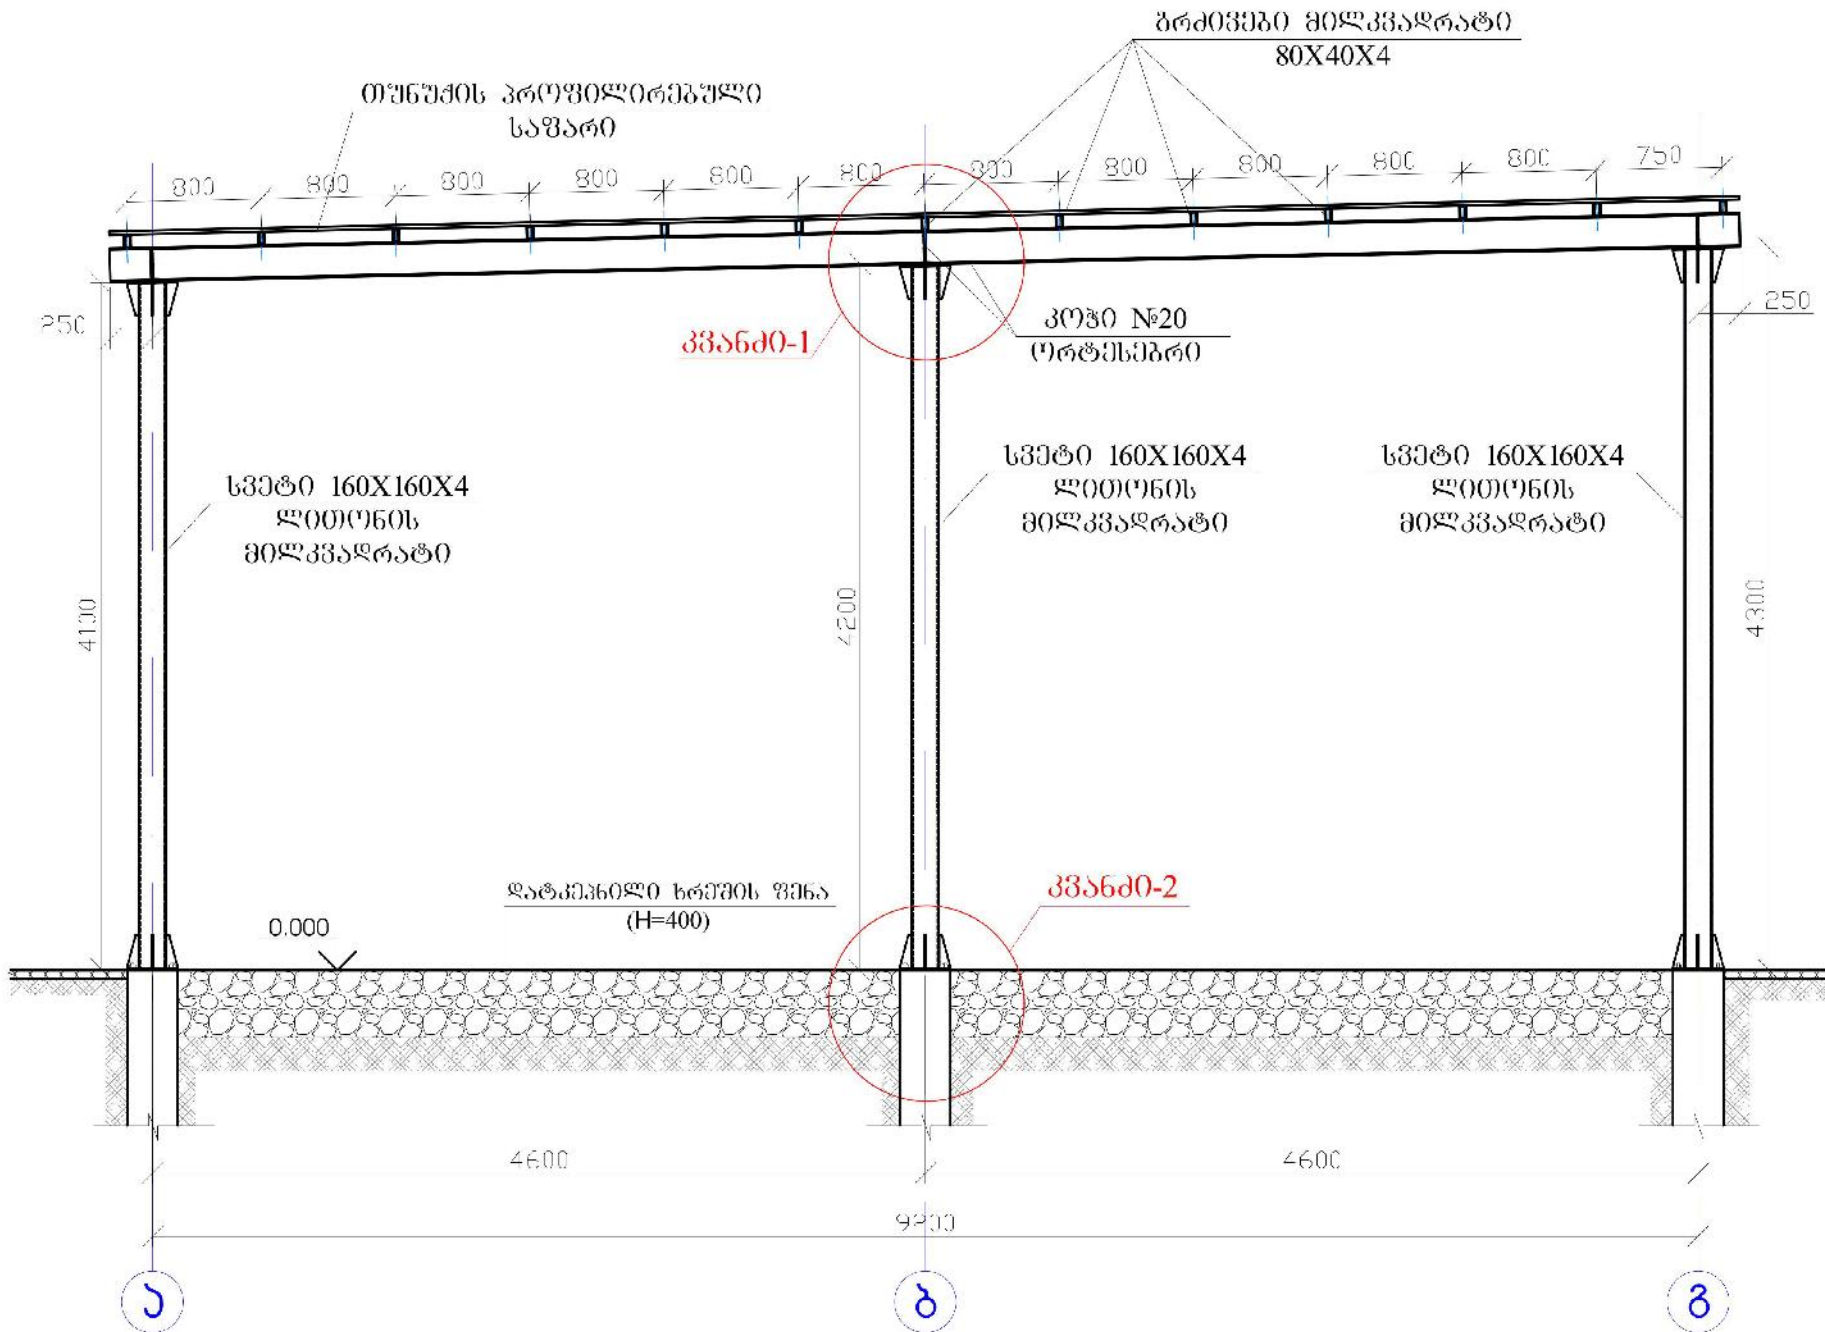


3356d0 - 1

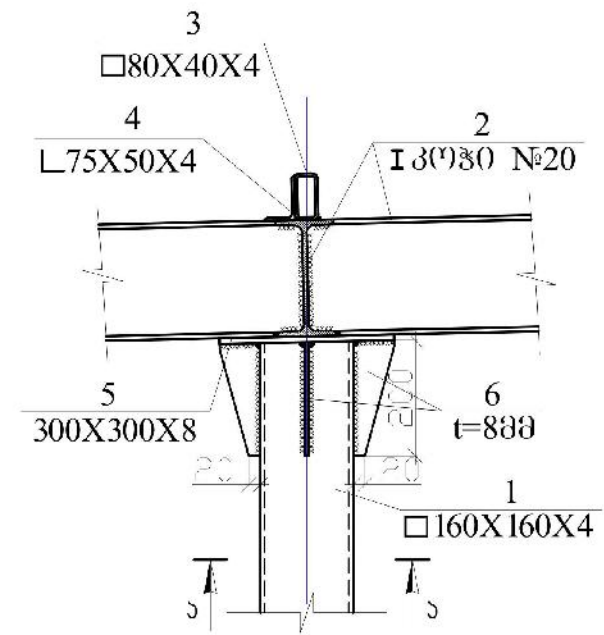


ჭრილობი ბ-ბ

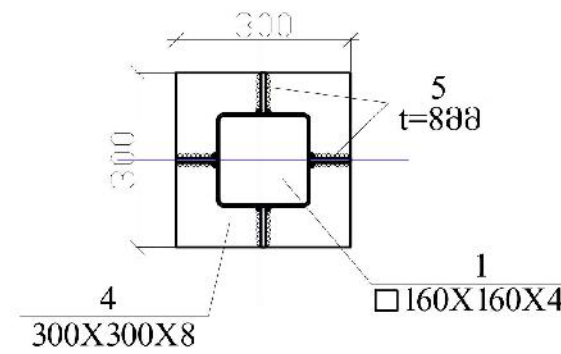

3356d0 - 2

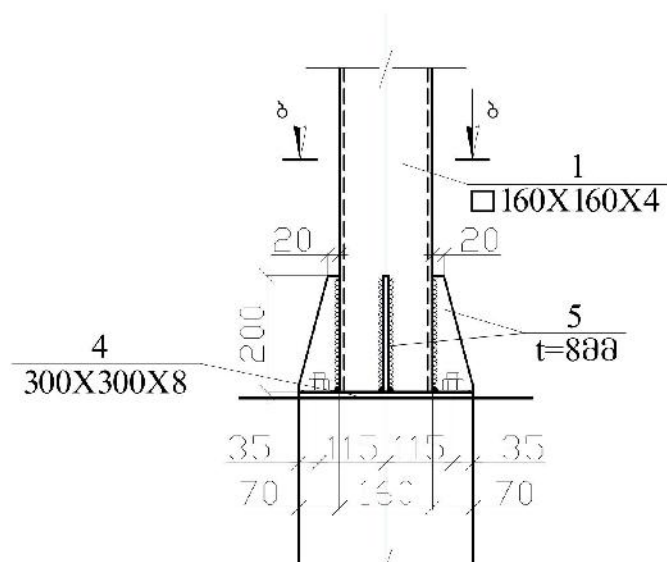


ጽሑፍ ፩-፩

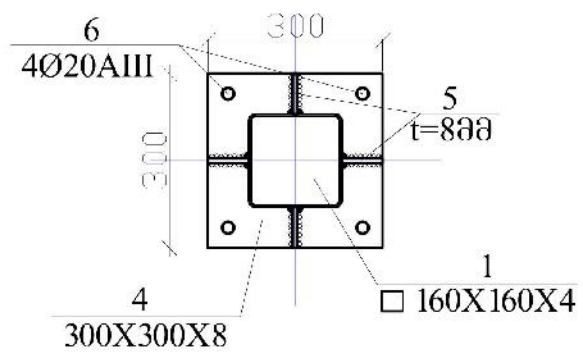


ფოლადის მასალის სპეციფიკაცია							
კოდი	დასახელება, მსკიზი მმ.	პროფილი მმ.	L მმ.	n (ვალი)	მასა კგ.		ფოლადის მარკა
					ერთი პოზ.	ყველა პოზ.	
1	2	3	4	5	6	7	8
1	მილკვარატი	160X160X4	50400	----	----	971.2	C 235
2	ორტესპერი პოზი	20	79300	----	----	1665.3	C 235
3	მილკვარატი	80X40X4	182000	----	----	1241.24	C 235
4	კუთხეოვანი	75X50X4	182000	13	0.4	5.2	C 235
5	ფურცელი	300X300X8	----	24	5.65	135.6	C 235
6	ფურცელი	200X70X8	----	96	0.88	84.5	C 235
7	ანკერი	Ø20 AIII	900	48	2.22	106.5	C 235
						ჯამი	4209.54
						შეღებუბებაში 1.5 %	63.14
						სულ	4272.68
ფოლადის მასალის ღირებულება ლამ-საღებუბებში - 152 მ²							


ღობის მოწყობის სქემა ტიპი-3
ჭრილი 3 - 3

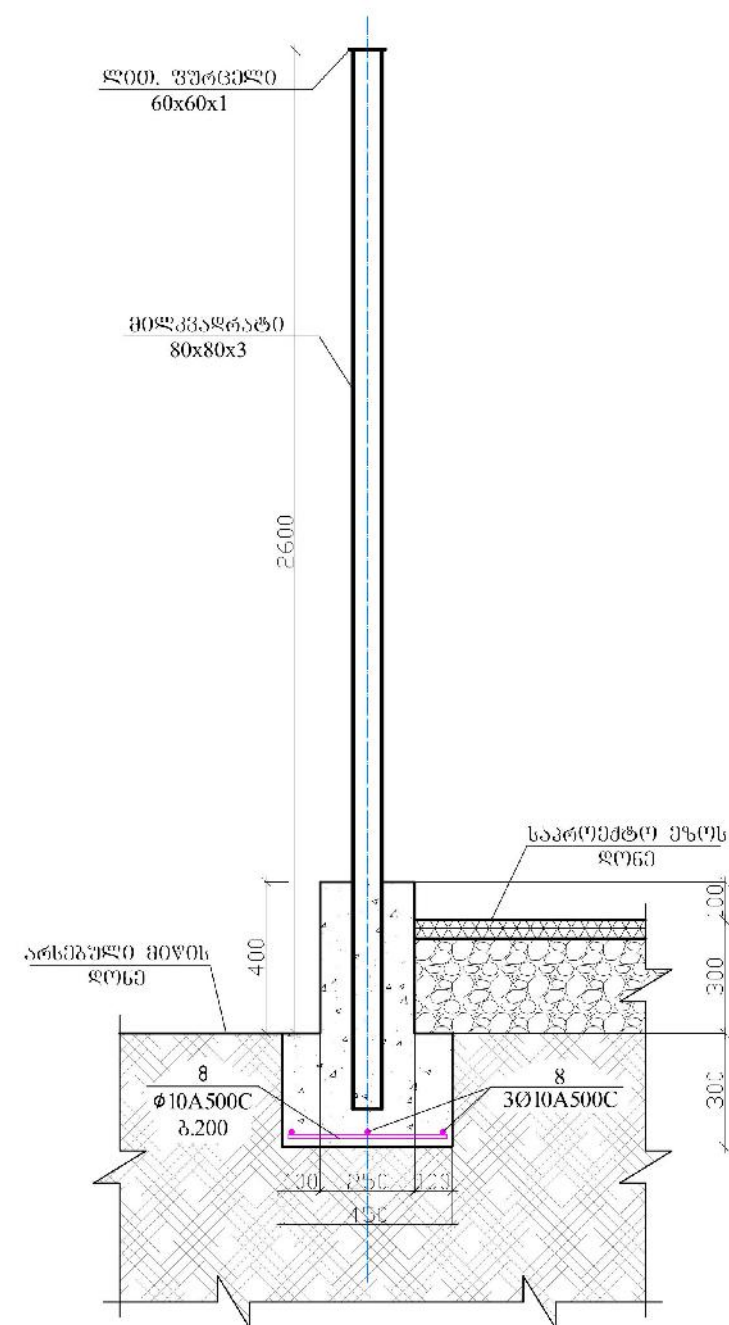


ღობის მოწყობის სქემა ტიპი-2
ჭრილი 2 - 2

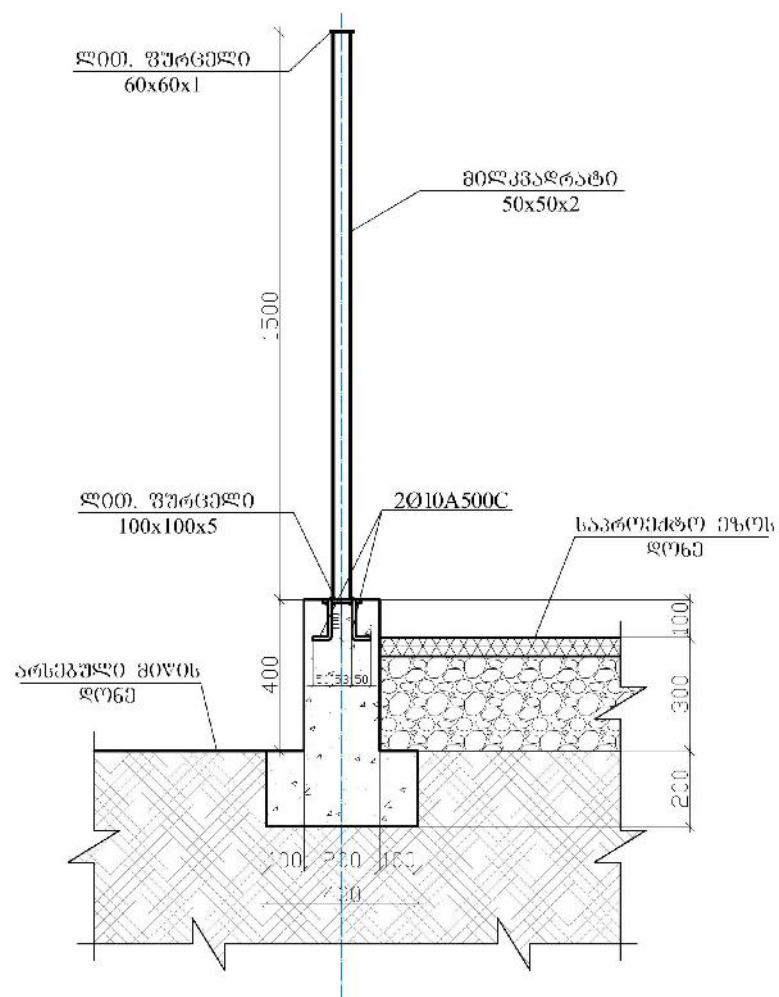


ღობის მოწყობის სქემა ტიპი-1
ჭრილი 1 - 1

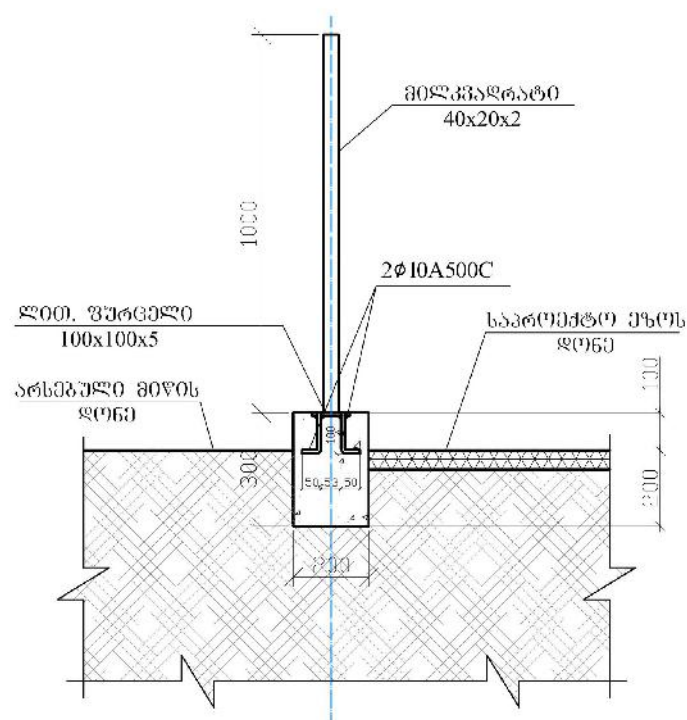


ღრბის მოწყობის სქემა ტიპი-1

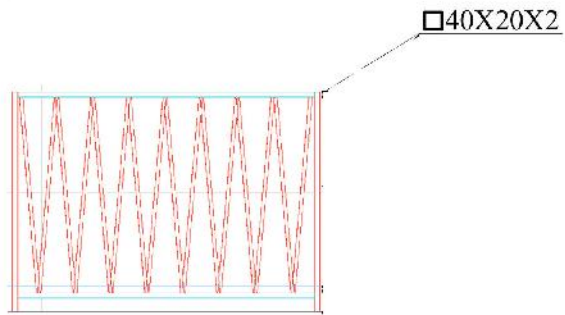


ღრბის მოწყობის სქემა ტიპი-2

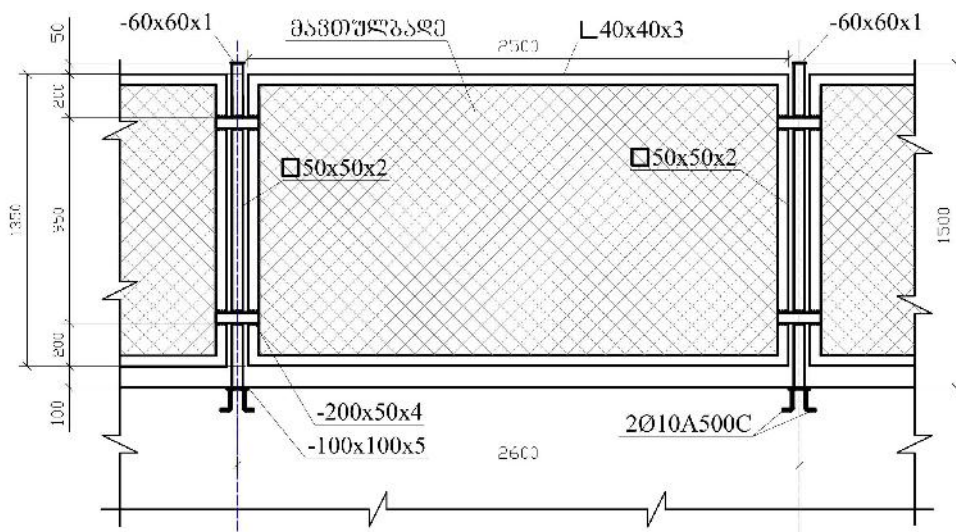

კარი-2 მოწყობის სქემატური ნახაზი

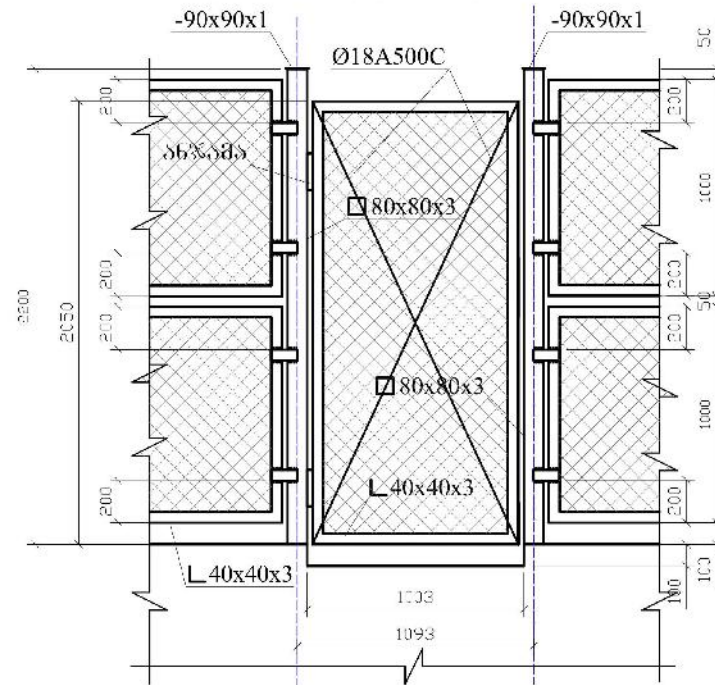

ღრბის მოწყობის სქემა ტიპი-3

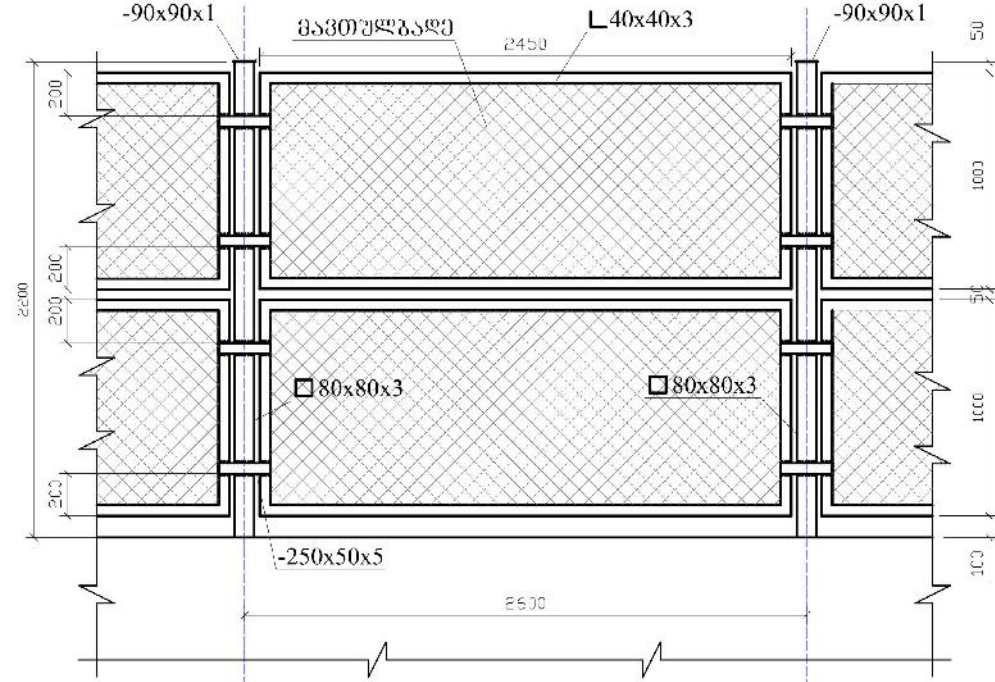

პირის მოწყობის სქემატური ნახაზი

