

შსახლკარო და მძიმე საცხოვრებელი პირობების მქონე პირთა  
სამოთახიანი საცხოვრებელი სახლის

3 4 5 6 7 8 9



ინდმეწარმე

„იჟრა სარსანია,,

2015 6.

ძირითადი ნახაზების ჩამონათვალი

| №   | ფ-ლი | დასახელება                       |
|-----|------|----------------------------------|
| 1.  | 1/4  | თავფურცელი                       |
| 2.  | 1/4  | ნახაზების ჩამონათვალი            |
| 3.  | 1/4  | განმარტებითი ბარათი              |
| 4.  | 1/4  | გეგმა                            |
| 5.  | 1/4  | ფასადი-1                         |
| 6.  | 1/4  | ფასადი-2                         |
| 7.  | 1/4  | ფასადი-3                         |
| 8.  | 1/4  | ფასადი-4                         |
| 9.  | 1/4  | ჭრილი 1-1                        |
| 10. | 1/4  | ჭრილი 1-2                        |
| 11. | 1/4  | ჭრილი 2-1                        |
| 12. | 1/4  | აქსონომეტრიული ჭრილი             |
| 13. | 1/4  | სამირკვლის გეგმა                 |
| 14. | 1/4  | სახურავის გეგმა                  |
| 15. | 1/4  | სანიწიფე ხისტების მოწყობის გეგმა |
| 16. | 1/4  | კარფანჯრების სპეციფიკაცია        |
| 17. | 1/4  | ელაგაციანილობის სქემა            |
| 18- | 1/4  | იატაკის მოწყობა                  |
| 19  | 1/4  | კვანძები                         |
| 20  | 1/4  | აბსონომეტრია                     |
| 21  | 1/4  | რანდარები                        |
| 22  | 1/4  | რანდარები                        |
| 23  | 1/4  | კალენდარული გრაფიკი              |

[illegible]

უსახლკარო და მძიმე საცხოვრებელი პირობების მქონე პირთა საცხოვრებელი სახლის  
ესკიზურ წინადადებაზე.

წარმოდგენილ პროექტში დამუშავებულია სამოთახიანი საცხოვრებელი სახლი. გაზარიტული ზომით 6,4 მ X 6,4 მ. შენობა წარმოადგენს მარტივი ტიპის ნაგებობას. საცხოვრებელი ფართის შიდა სიმაღლე წარმოადგენს 2,70 მ. გარე კედლები პროექტდება წვრილი საკედლე ბლოკებისაგან სისქით 20 სმ. შიდა კედლები სისქით 10 სმ. 0,00 ნიშნულად აღებულია იატაკის დონე, საცხოვრებელი ფართი ეწყობა მიწის დონიდან 0,70 მ-ზე. საძირკველი ეწყობა ლენტური ყორებეტონი. ზემირკველი მონოლითური. სახურავი მეტალოკრამითი მუქი შინდისფერი გადახურვა ხის კოჭებით. შესასვლელი კარი რკინის(ქარხნული). შიდა კარები მღვ.-ის. ფაჯრები მეტალოპლასმასის (თეთრი). იატაკის მოჭიმვა ხდება ქვიშაცემენტის ხსნარით. მისაღებსა და საძინებელში ოგება ლამინატი ხოლო საშაურელოსა და სანკვანში მეტლაბი. გარე ფასადი ილესება ქვიშა ცემენტის ხსნარით ,იბრიზგება და იღებება უმაღლესი ხარისხის საღებავით(ღია ნაცრისფერით).

შენობა შედგება შემდეგი სათავსოებისაგან:

- |                  |            |
|------------------|------------|
| 1.მისაღები ოთახი | 10,84 კვ.მ |
| 2.სამზარეულო     | 4,28 კვ.მ  |
| 3.საძინებელი     | 15,45 კვ.მ |
| 4.საწვანძი       | 2,66 კვ.მ  |

|                           |            |
|---------------------------|------------|
| საერთო სასარგებლო ფართობი | 33,19 კვ.მ |
| განაშენიანების ფართობი    | 45,92 კვ.მ |

[illegible]



The image shows three horizontal number lines, each representing a total of 6,400. Each line is divided into 8 equal segments by tick marks, with the total value '6 400' written above the first line.


- Line 1:** The segments are labeled with their values: 200, 1 900, 100, 950, 100, 2 950, and 200. (Note: The labels appear to be cumulative or segment values, but the total is 6,400).
- Line 2:** The segments are labeled with their values: 200, 2 950, 100, 2 950, and 200.
- Line 3:** The segments are labeled with their values: 600, 1 100, and 4 600.




|                  |            |
|------------------|------------|
| 1.მისაღები ოთახი | 10,80 კვ.მ |
| 2.სამზარეულო     | 4,28 კვ.მ  |
| 3.საძინებელი     | 15,45 კვ.მ |
| 4.სანკვანძი      | 2,66 კვ.მ  |
| 5.აივანი         | 2,59 კვ.მ. |
| 6.პანდუსი        | 2,37 კვ.მ  |


მთავარი უსკაღი

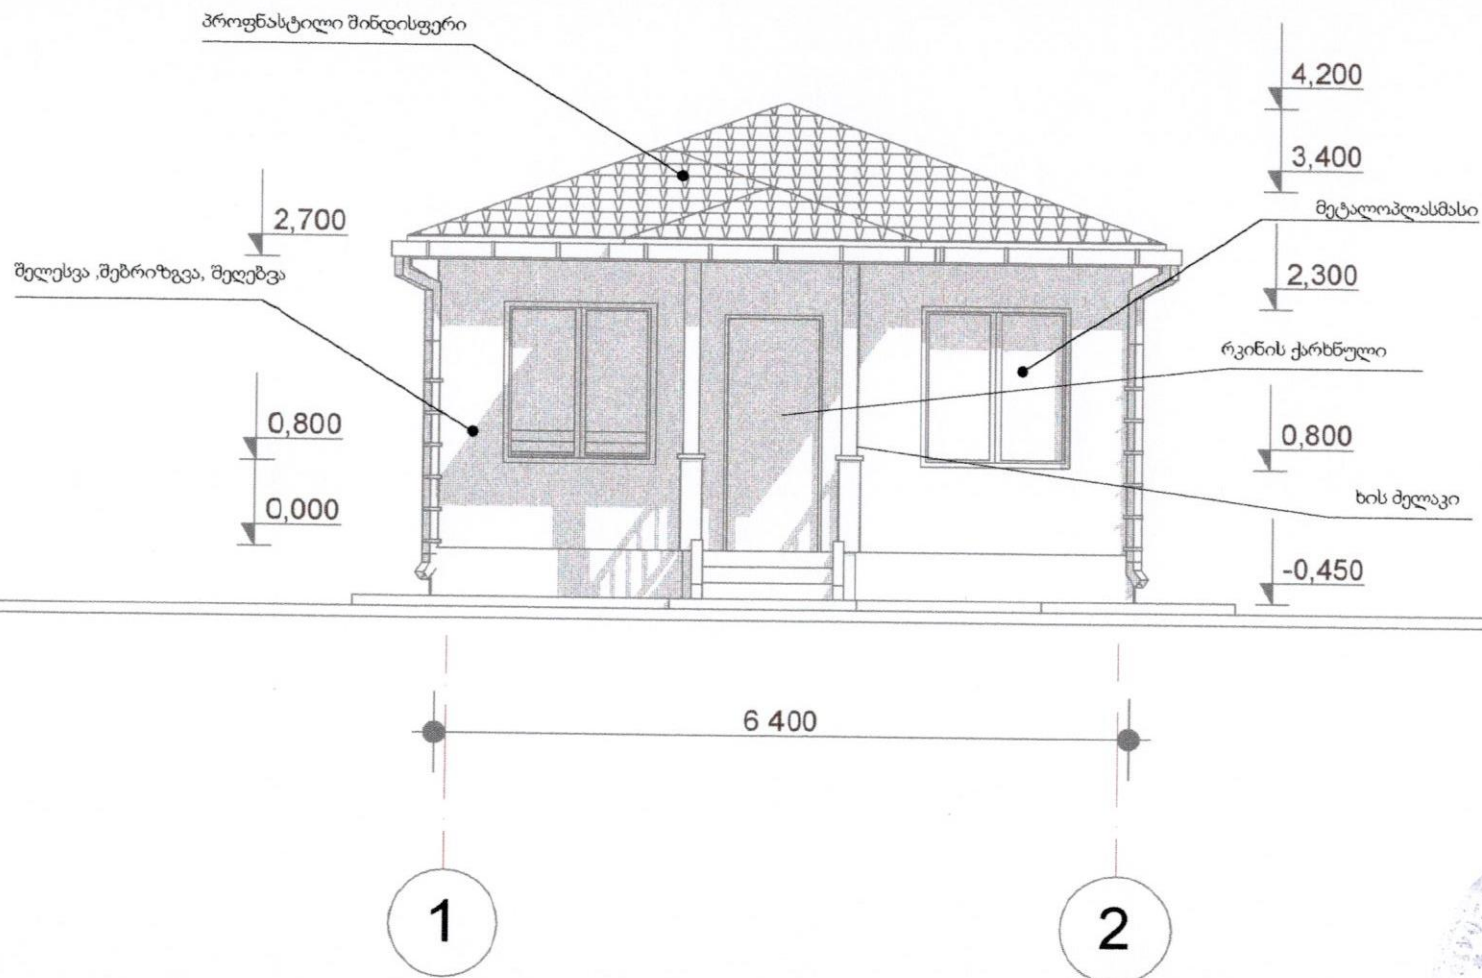[illegible]


გვერდითი უსვლი-2

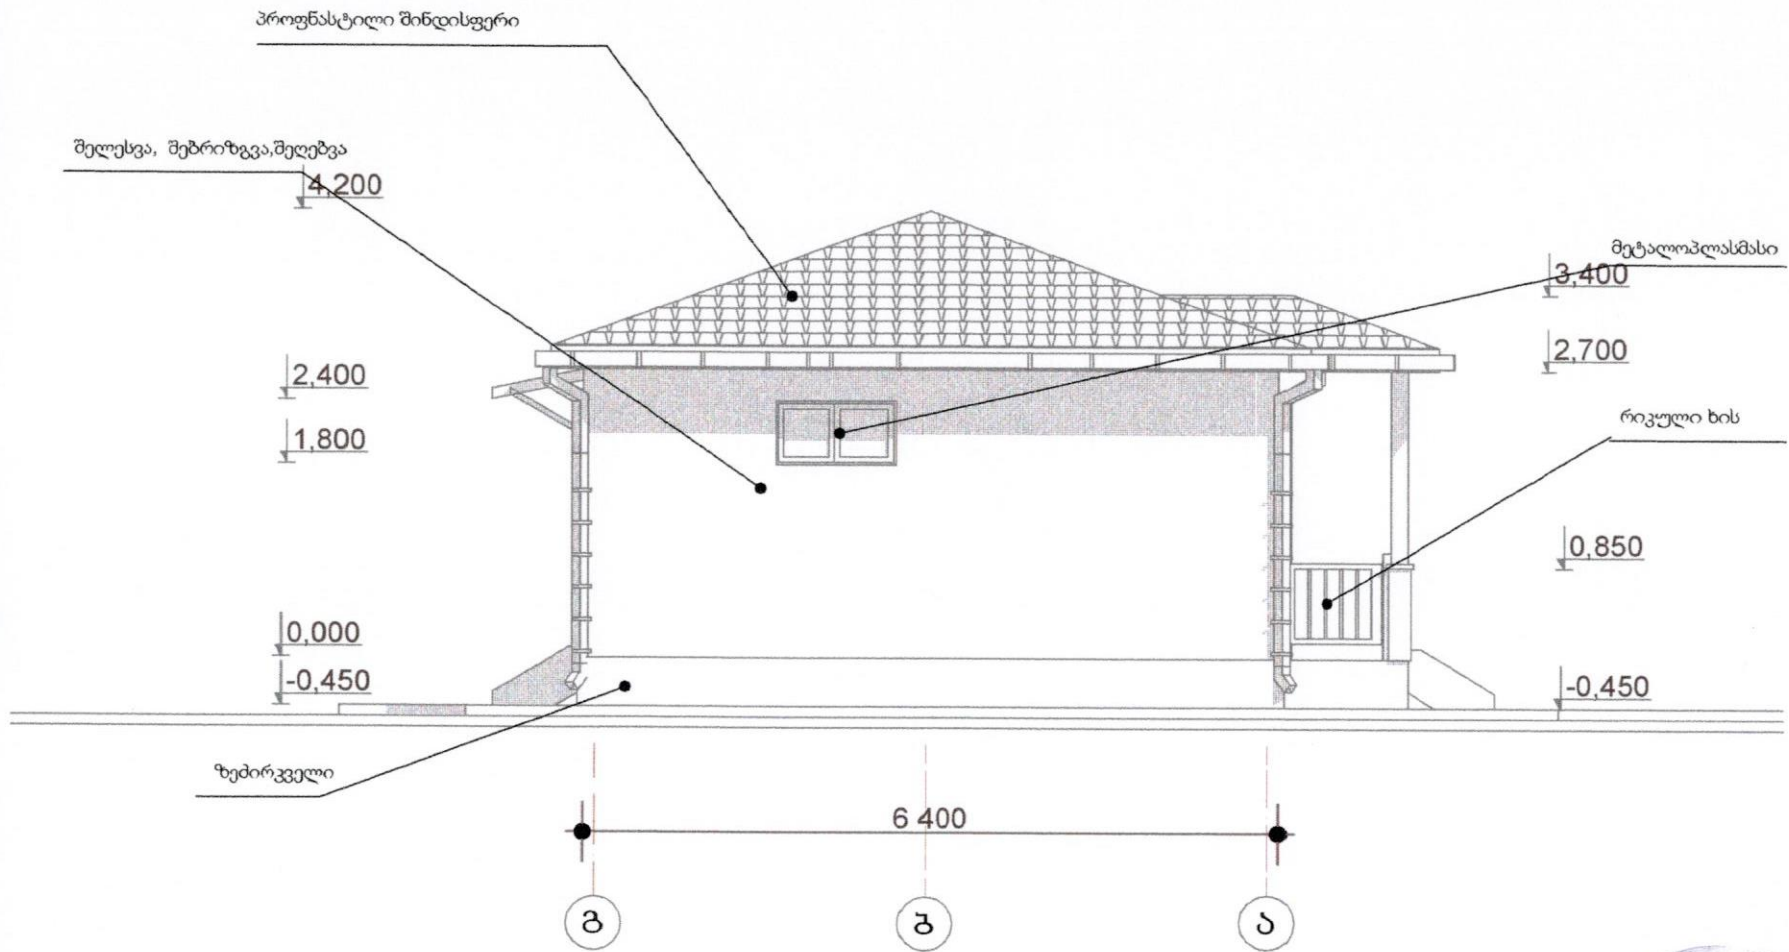





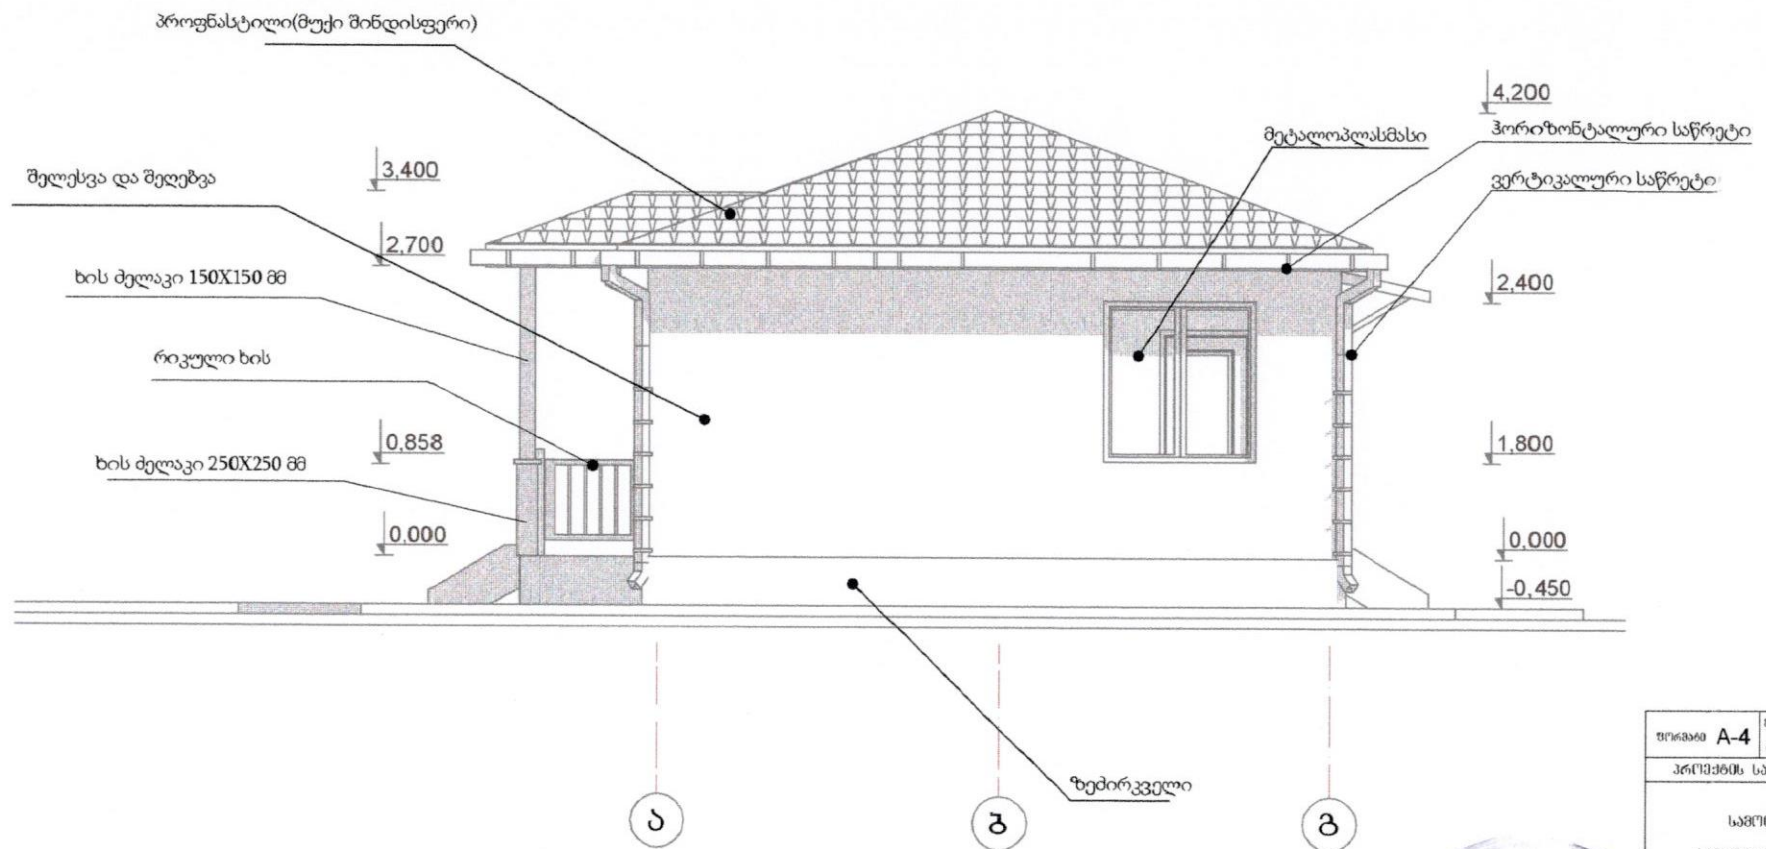[illegible]

4.200

3.400

2.700

0.000

0.450

200

2 900

100

3 000

180

6 400

პროფნასტილი

ხის ძეგლაკი

ხის ფილა

გამსაქარდონი

ლამინატი

ზეტონის მოჭიმვა

გიდროიზოლაცია

ღორღის ფენა













აქსონომეტრიული ქრილი


[illegible]






საძირკველი ბუტობეტონი 17,41 კუბ.მ

ზეპირკველი ზეტონი 5,22 კუბ.მ

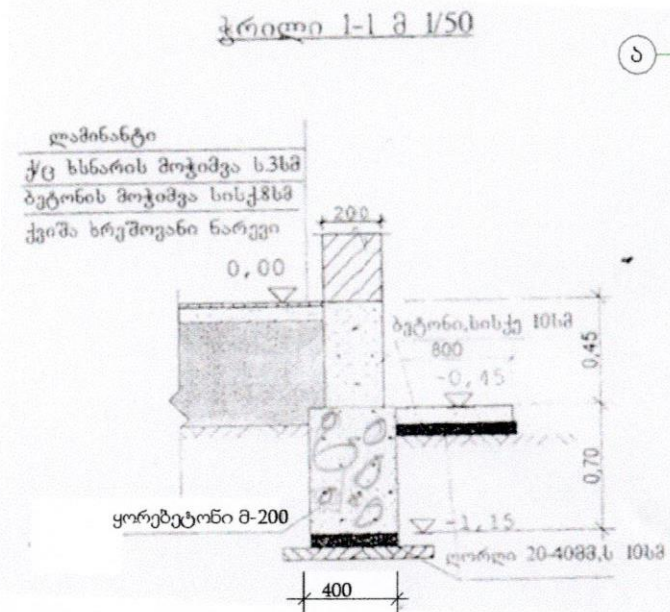



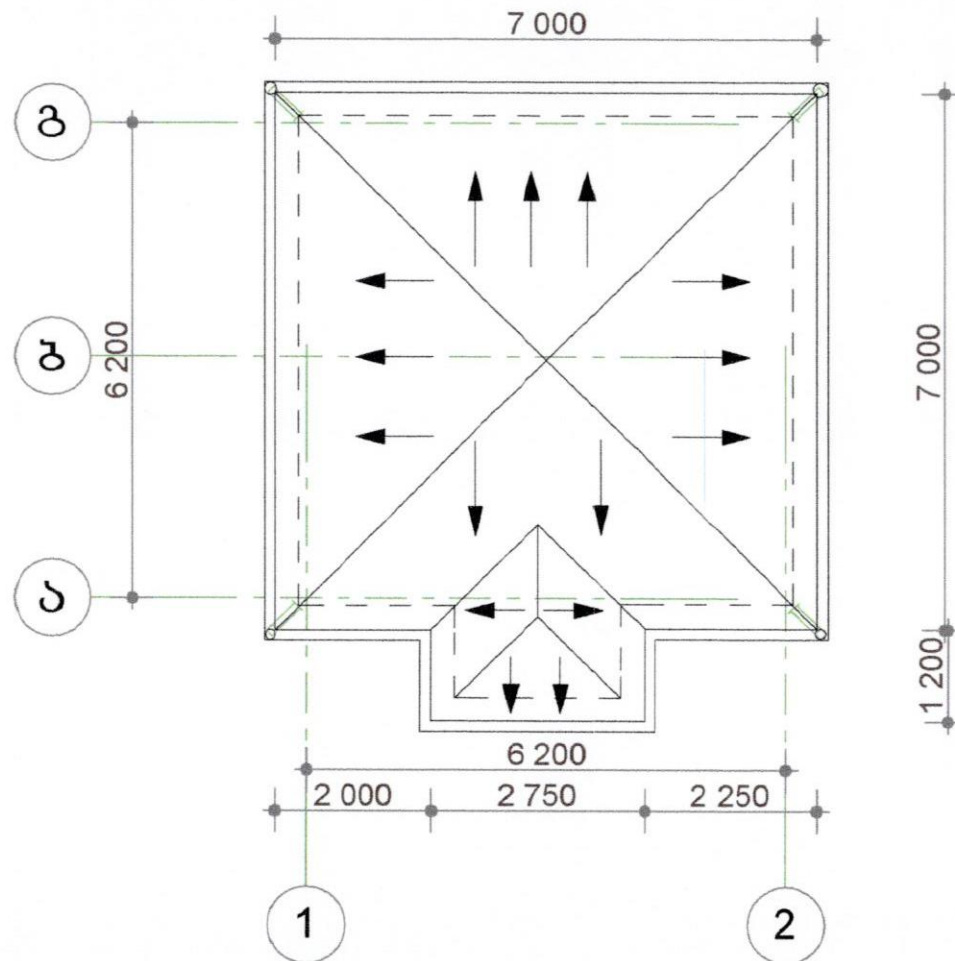

▲ 2

სახურავი- 54, 0 გვ.მ  
ვერტიკალური საწრეტი-12 გრძ.მ  
ჰორიზონტალური საწრეტი-31,5 გრძ.მ

[illegible]

წივნივების გეგმა






პარჟანჯრების სპეციფიკაცია

| პარჟანჯრის სპეციფიკაცია |             |               |           |
|-------------------------|-------------|---------------|-----------|
| პარის დასახელება        | რკინის      | მეტალოპლასმის | მდგ.-ის   |
| რაოფენობა               | 2           | 1             | 2         |
| სიგანეXსიმაღლე          | 1 200x2 300 | 800x2 100     | 800x2 100 |
| გაღება                  |             | მარცხ.        | მარჯვ.    |
| მოცულობა                | 5,52 კვ.მ   | 1,68 კვ.მ     | 3,36 კვ.მ |
| ჯამა ნაწილის სიმაღლე    | 2 300       | 2 100         | 2 100     |
| 2-ე ნარკოფიგურა         |             |               |           |
| 3-ე ნარკოფიგურა         |             |               |           |

| ფანჯრების სპეციფიკაცია |                        |                        |
|------------------------|------------------------|------------------------|
| ფანჯრის დასახელება     | ორფრთიანი ერთი გაღებით | ორფრთიანი ერთი გაღებით |
| რაოფენობა              | 2                      | 3                      |
| მოც. ულობა             | 1,32 კვ.მ              | 6,3 კვ.მ               |
| სიგანეXსიმაღლე         | 1 100x600              | 1 400x1 500            |
| გაღება                 | მარცხ.                 | მარჯვ.                 |
| განლაზ. სიმაღლე        | 1 816                  | 800                    |
| ჯამა ნაწილის სიმაღლე   | 2 416                  | 2 300                  |
| 2-გაღება               |                        |                        |
| 3-ხედი                 |                        |                        |


სპეციფიკაცია

პარი რკინის 5,52 კვ.მ  
 პარი მეტალოპლასმის 1,68 კვ.მ  
 პარი მდგ.-ს 3,36 კვ.მ  
 ფანჯარა მეტალოპლასმის 7,62 კვ.მ




ელგაყვანოლოპის სქემა

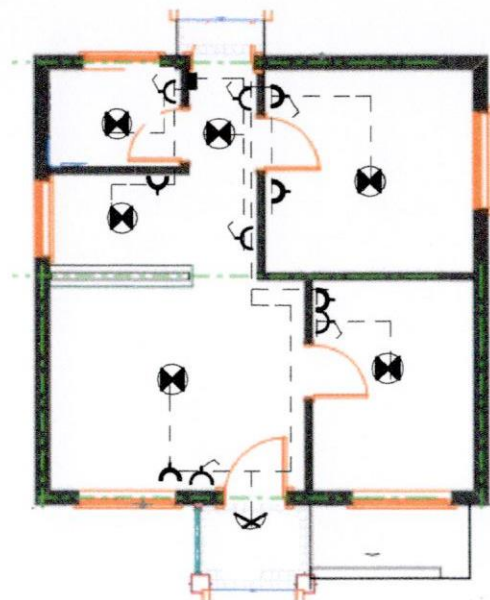

| პირპ<br>აღნიშვნა | დასახელება               | ერთეული | რაოდ. |
|------------------|--------------------------|---------|-------|
|                  | ელნათურა                 | ცალი    | 6     |
|                  | ერთოლოუსიანი როზეტი      | ცალი    | 4     |
|                  | ერთოლოუსიანი ჩამრთველი   | ცალი    | 5     |
|                  | მრიცხველი                | ცალი    | 1     |
|                  | კედლის სანათი            | ცალი    | 1     |
|                  | გამანაწილებელი ფარი      | ცალი    | 1     |
|                  | სადენი სპილენძის 3X25 მმ | გრძ.მ   | 52    |

|                      |                                    |           |         |
|----------------------|------------------------------------|-----------|---------|
| ფორმა                | A-4                                | წელიწადი  | 2016 წ. |
| მასშტაბი             |                                    |           |         |
| მთავარი              |                                    |           |         |
| სტადია               | ფორმული                            | ფორმ.     |         |
| პროექტი              |                                    |           | 18      |








|                           |            |
|---------------------------|------------|
| 1.მისაღები ოთახი ლამინატი | 10,80 კვ.მ |
| 2.სამზარეულო მეტლახი      | 4,28 კვ.მ  |
| 3.სამიწებუილაშინატი       | 15,45 კვ.მ |
| 4.სანკვანში მეტლახი       | 2,66 კვ.მ  |
| 5.აივანი მეტლახი          | 2,59 კვ.მ. |


[illegible]




33560000

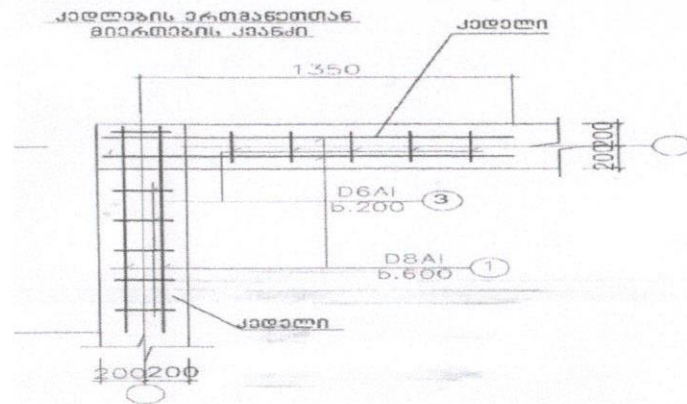



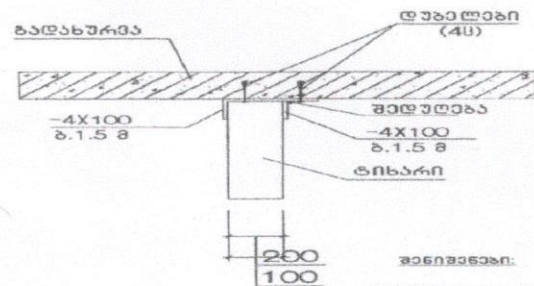


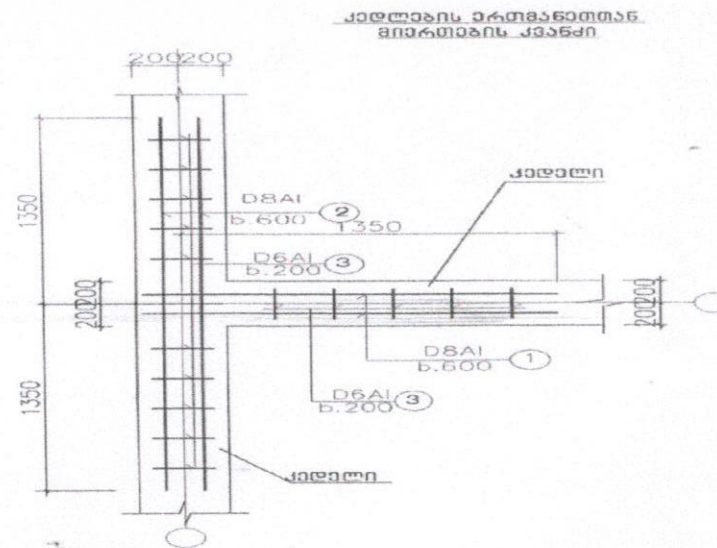



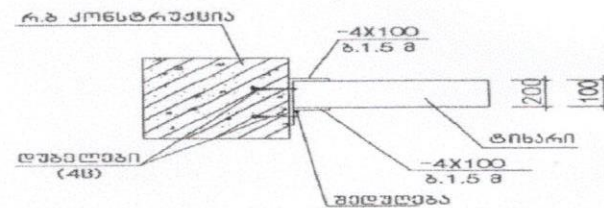[illegible]



ტუალეტის იატაკის მოწყობის სქემა


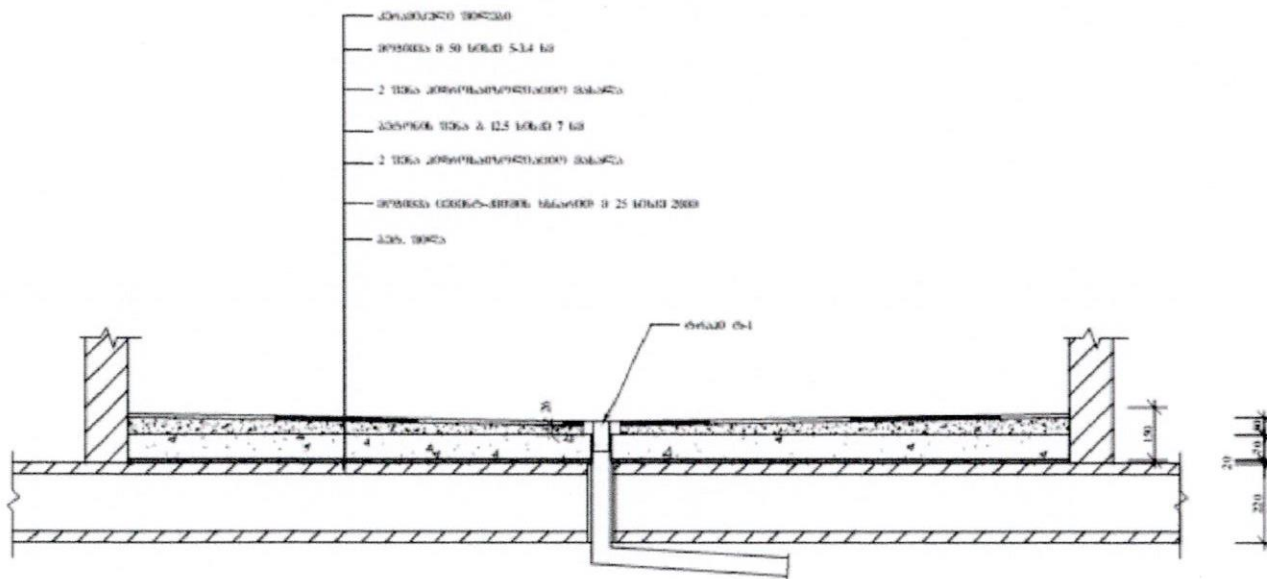

|                              |           |                |         |
|------------------------------|-----------|----------------|---------|
| ფურცელი                      | A-4       | გაცემის თარიღი | 2016 წ. |
|                              |           | დაკვეთის №     |         |
| პროექტის სახელწოდება         |           |                |         |
| საშენობის ნახატი             |           |                |         |
| ნახატი                       |           |                |         |
| სტადია                       | ფურცლები  | ფურცლები       |         |
| პროექტი                      |           |                |         |



[illegible]

რენდერები

[illegible]



რენდერები

[illegible]



## მითითებები მშენებლობის წარმოებისას უსაფრთხოების წესების დაცვის თაობაზე

შრომის უსაფრთხოებისა და ხანძარსაწინააღმდეგო ღონისძიებების დაცვას დიდი ყურადღება უნდა მიექცეს სამშენებლო სამუშაოების წარმოების ყველა ეტაპზე სნ. და წ. III-4-80 „უსაფრთხოების გეჟნიკა მშენებლობაზე“ და სხვა ნორმატიული დოკუმენტების შესაბამისად, ყურადღება უნდა გამახვილდეს შემდეგზე:

1. სამუშაო ადგილები მუშაობის პირობებისა და ტექნოლოგიურობის გათვალისწინებით უზრუნველყოფილი უნდა იყოს კოლექტიური დაცვისა და სიგნალიზაციის საშუალებებით.
2. ადვილად აალებადი მასალების, მომწამლავი ნივთიერებების დღიური რაოდენობა სამშენებლო წარმოების ზონაში, არ უნდა აღემატებოდეს იმავე დღიურ რაოდენობას, მოთხოვნილების შესაბამისობით.
3. მასალებისა და ნაკეთობების დასაწყობება უნდა მოხდეს ტექნოლოგიური მოთხოვნილებების პირობათა გათვალისწინებით. მასალა-ნაკეთობები უნდა დაეწყოს მოსწორებულ ადგილზე, რომ არ მოხდეს მათი მოცურება.
4. ელექტროუსაფრთხოების წესები ჩამოყალიბებულია სახ. სტანდარტში 12.1.013-88. ელექტროკარადა ყოველთვის უნდა იყოს ჩაკეტილ მდგომარეობაში, ხოლო ელექტროკაბელები, ელექტროსადენები და ელექტრომოწყობილობები იზოლირებული. მიშველი მავთულის გამოყენება აკრძალულია.
5. სამშენებლო მოწყობილობათა ჩართვა საბინაო ელექტროქსელში აკრძალულია. ტექმეღამხედველობის სამსახურთან შეთანხმებით ნებადართული საგრანსფორმატორო ქვესადგურიდან უნდა მოხდეს სამწვერიანი ელექტროკაბელის შემოყვანა დახურულ კარადაში, საიდანაც ძალოვანი და გასანათებელი სადენები გაიმართება მომხმარებლისაკენ.

ღონისძიებათა უზრუნველყოფის საკითხებზე. მაქსიმალური ყურადღება უნდა მიექცეს ხანძარსაწინააღმდეგო ღონისძიებების დაცვას, რაც გამოიხატება ელემენტარული ნორმებისა და წესების დაცვით, ასევე საწარმოო ტექნოლოგიური დისციპლინის განმტკიცებით.

### შრომითი უსაფრთხოება ამწის მუშაობისას.

1. უცხო პირთა შესვლა სამშენებლო მოედანზე დაუშვებელია. გვირთის აწევისას ქუჩის მხარეს უნდა იყოს მე სიგნალე ფეხმავალთა და ტრანსპორტის რეგულირების მიზნით.
2. იკრძალება ისარზე ჩამოკიდებული გვირითთ ისრის შემობრუნება ქუჩის მხარეს.
3. კარკასის წყობით შევსებისას ყველა სართულზე უნდა მოეწყოს ბაქანი
4. აუცილებელია შეზღუდვის საზღვრების მითითება დროებით ღობეზე და სხვა ადგილებში. უნდა გამოიკიდოს ავტოტრანსპორტის მოძრაობის შმზღუდველი ფირნიშები და მათი განათების უზრუნველყოფა ღამის საათებში.

### ეკოლოგია და ბუნების დაცვის საკითხები

სამშენებლო-სამონტაჟო სამუშაოების შესრულების დროს უნდა განხორციელდეს ბუნების დაცვითი და ჰაერის გაბინტურების საწინააღმდეგო ღონისძიებები.

1. გარემოს დაცვის სამსახურის ნებართვის გარეშე მშენებლობის ზონაში იკრძალება მრავალწლიანი ხეებისა და ნარგავების მოჭრა.
  2. აკრძალულია სელიგებურ რაიონებში მშენებარე ობიექტების სიახლოვეს ბეტონ და ხსნარმრევი კვანძების მოწყობა.
  3. დაუშვებელია არსებულ საკანალიზაციო ჭაში ბეტონ და ხსნარ მილსადენების ჩარეცხვა ან მათი დანაგვიანება სამშენებლო ნარჩენებით.
  4. მშენებლობის პროცესში მოსალოდნელია მტვრის გაფანტვა გარე სივრცეში, რის გამოც შენობას უნდა ჩამოეფაროს ფარდა ან სამუშაოები უნდა მოეწყოს დახურულ სივრცეში ვენტილაციის მოწყობით.
  5. იკრძალება სამშენებლო ნარჩენებისა და ნაგვის ღია წესით ჩამოყრა. სამშენებლო ნარჩენებისა და ნაგვის ჩამოყრა უნდა განხორციელდეს ინვენტარული კონუსური ტიპის ნაგავსაყრელი მილებით.
- სამშენებლო ნარჩენის ტრანსპორტირება ფზვიერ მდგომარეობაში არ არის რეკომენდებული. ავტომანქანის ძარაში ჩატვირთვის შემდეგ ზედაპირი უნდა დაინამოს.

**მშენებლობის ორგანიზაციის პროექტის  
ნორმატივები.**

მშენებლობის ორგანიზაციის პროექტის შესაღვენად გამოყენებულია შემდეგი ნორმატიული და მეთოდური მასალები:

ს.ნ.დაწ. 3.01.01-85 „სამშენებლო წარმოების ორგანიზაცია“

ს.ნ.დაწ. 1.04.03-85 „მშენებლობის ხანგრძლივობის ნორმები მშენებლობაში“

„სამშენებლო წარმოების ნორმები და წესები“ ამონაკრები მოქმედი ნორმატიული დოკუმენტებიდან.

სამშენებლო სამუშაოების წარმოებისას გამოყენებული უნდა იქნეს თანამედროვე ტექნოლოგიები და მექანიზაციის საშუალებები.

სამშენებლო მოედანი იზღუდება დროებითი ღობით.

მითითებები ყველა საპასუხისმგებლო დაშრომატევად სამუშაოებზე მოცემულია წინა თავებში.

მშენებლობის პროცესი წარიმართოს ეტაპობრივად თანახმად თანდართული კალენდარული გრაფიკში მითითებულ ვადებში.

სამშენებლო სამუშაოები შესრულდეს შესაბამის სამსახურებთან შეთანხმებით.

მშენებლობის ორგანიზაციის პროექტის დამუშავებას საფუძვლად დაედო ზუგდიდის მუნიციპალიტეტთან დადებული ხელშეკრულება 0.8.06.#05 პროექტირებაზე.

მშენებლობის დაწყება დაიშვება სათანადო ნებართვების მიღების შემდეგ.

მშენებლობისათვის საჭირო ელექტროენერგიის წყარო წარმოადგენს ახლო მდებარე ქვესადგური.

ელექტრო ენერგიით სამშენებლო სამუშაოების მომარაგების საკითხი შეთანხმებულ უნდა იქნეს „ტექნიკურ დამხმელობის“ სამსახურთან.