
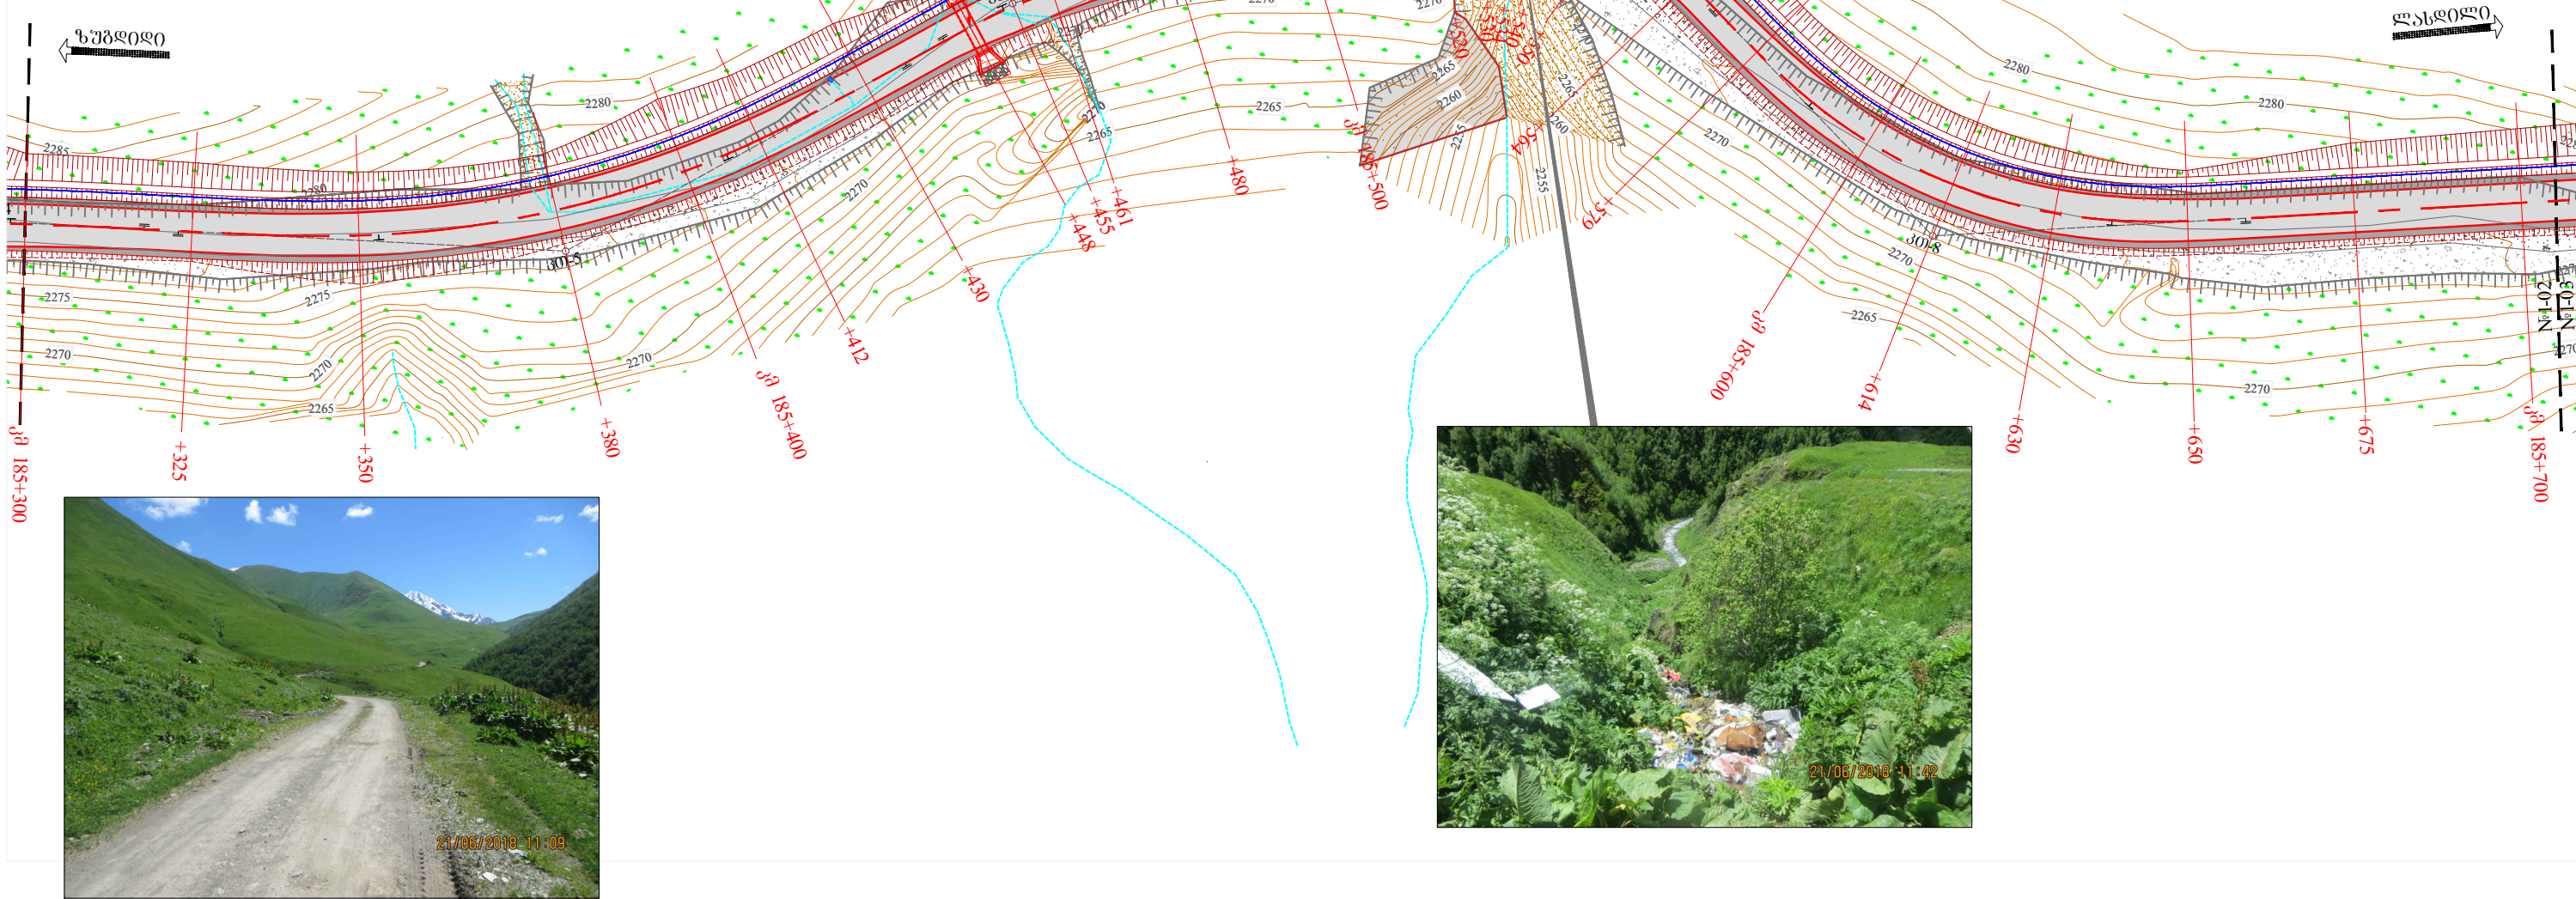


ნახაზები


პროექტის აღბილმდეგარეობის რუკა	
ბეგმა	1-01
ბრძივი პროფილი	2-01
საბზაო სამოსის კონსტრუქცია	3-01
რკინაბეტონის ტიპური მრგვალი მილების d=1.0მ	4-01
რკინაბეტონის ტიპური მრგვალი მილების d=1.5მ	5-01
რკინაბეტონის მრგვალი მილების d=1.5მ მოწყობა	6-01
რკინაბეტონის ფრთიანი სათავისის კონსტრუქცია d=1.0მ მილისთვის	7-01
რკინაბეტონის ფრთიანი სათავისის კონსტრუქცია d=1.5მ მილისთვის	8-01
რკინაბეტონის სწორკუთხა მილების 2.0X2.0მ მოწყობა	9-01
რკინაბეტონის სწორკუთხა მილის 2.0X2.0მ კონსტრუქცია	10-01
რკინაბეტონის ფრთიანი სათავისის კონსტრუქცია 2.0X2.0მ მილისთვის	11-01
წყალმიმღები ჰის კონსტრუქცია	12-01
რკ/ბეტონის ღარის კონსტრუქცია	13-01
რკ/ბეტონის პორტალური კედლის მოწყობა h=4.8მ	14-01
ბრუნტის არმირება და საფარქვეშა ღრენაჟი	15-01
მიერთებების მოწყობა	16-01
ავტოკავილიონის მოწყობა	17-01
საბზაო ნიშნების, მონიშვნის და შემოფარგვლის განლაგების სქემა	18-01
ინდივიდუალური ნიშნების მოწყობა	19-01
ტიპური მონიშვნა	20-01
ტიპური ნიშნები	21-01
ფოლადის ბაბირით შემოფარგვლა 11 დო - T	22-01
სპეცპროფილის ბეტონის პარაკეტები	23-01
საბზაო შუქღამაბრუნებლები	24-01
პლასმასის მიმმართვეი ბოკინტი	25-01
მშენებლობის პერიოდში მოძრაობის ორგანიზაციის სქემა	26-01

სახარბიშო


შიდსასექლმწიფოებრივი ინფექციების ზუბდილი-ჰვარო-მესტია-ლასდილის საავტომობილო გზის კმ185+000-კმ192+200 მონაკვეთის სარეაბილიტაციო სამუშაოები	შეასრულა :	თარიღი :
	ალექსი როდნოვი	ოქტომბერი, 2018.
გეგმა მასშტაბი 1:1000	შეამოწმა :	ნახაზი :
	გეგმა აღნიშვნილი	№1 - 01

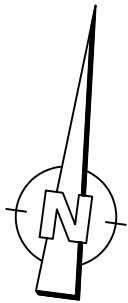

შეიქმნა მასშტაბი 1:1000	შესრულა :	თარიღი :
	ალექსი როდონი	ოქტომბერი, 2018.
	შეამოწმა :	ნახაზი :
	გეგმა აღწერა	№1 - 02

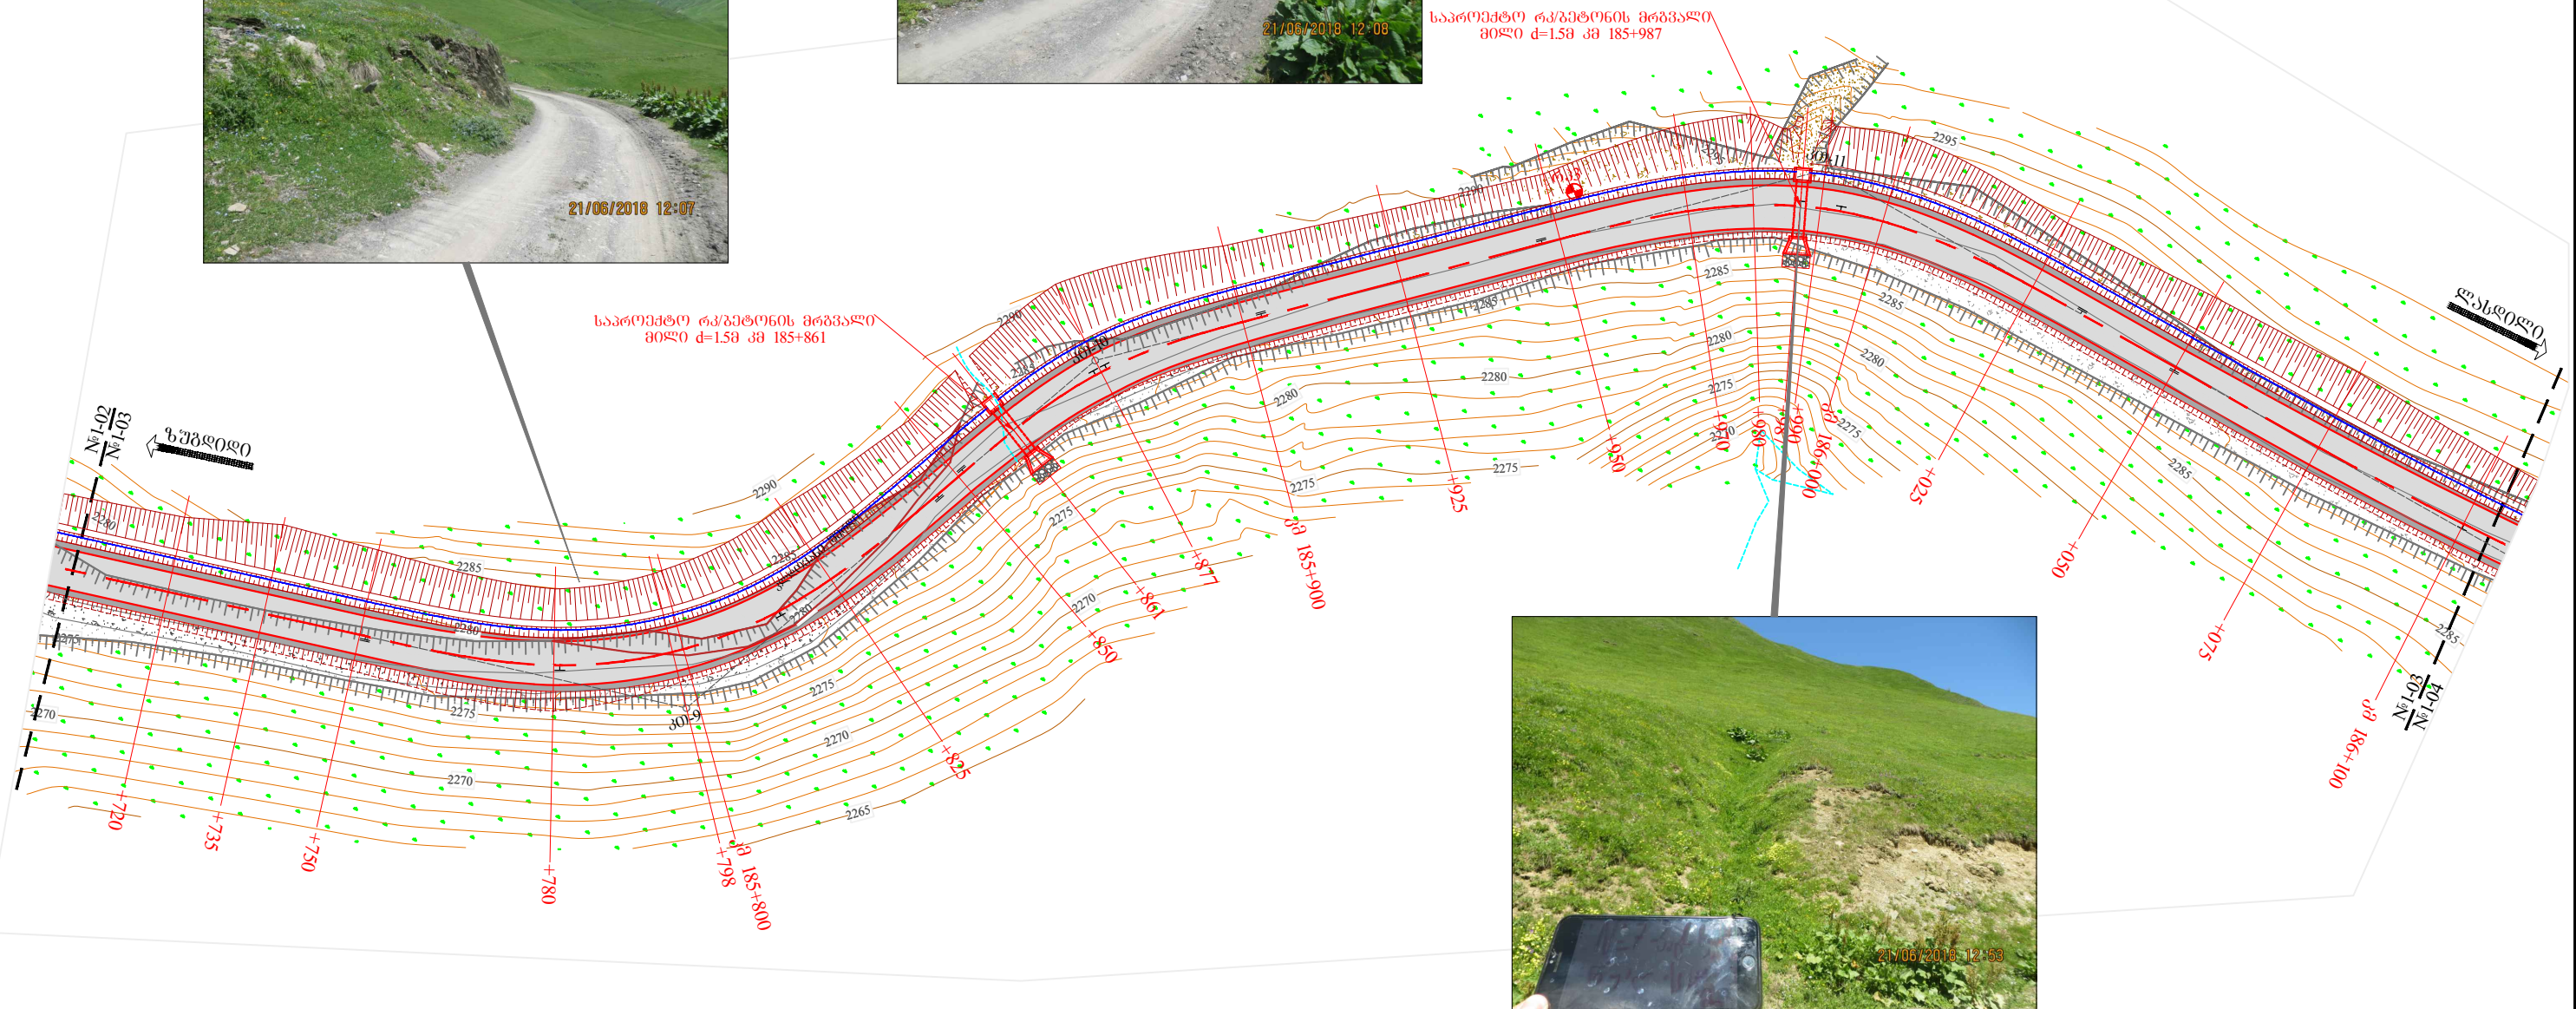

შიდასახელმწიფოებრივი მნიშვნელობის ზუბდილი-ჰვართი-მესტია-ლასდილის საავტომობილო გზის კმ185+000-კმ192+200 მონაკვეთის სარეაბილიტაციო სამუშაოები	შეასრულა :	თარიღი :
	აღმსოფო რეფორმი	ოქტომბერი, 2018.
ბეგმა მასშტაბი 1:1000	შეამოწმა :	ნახაზი :
	ბეგმა აღნიშნული	№1 - 03

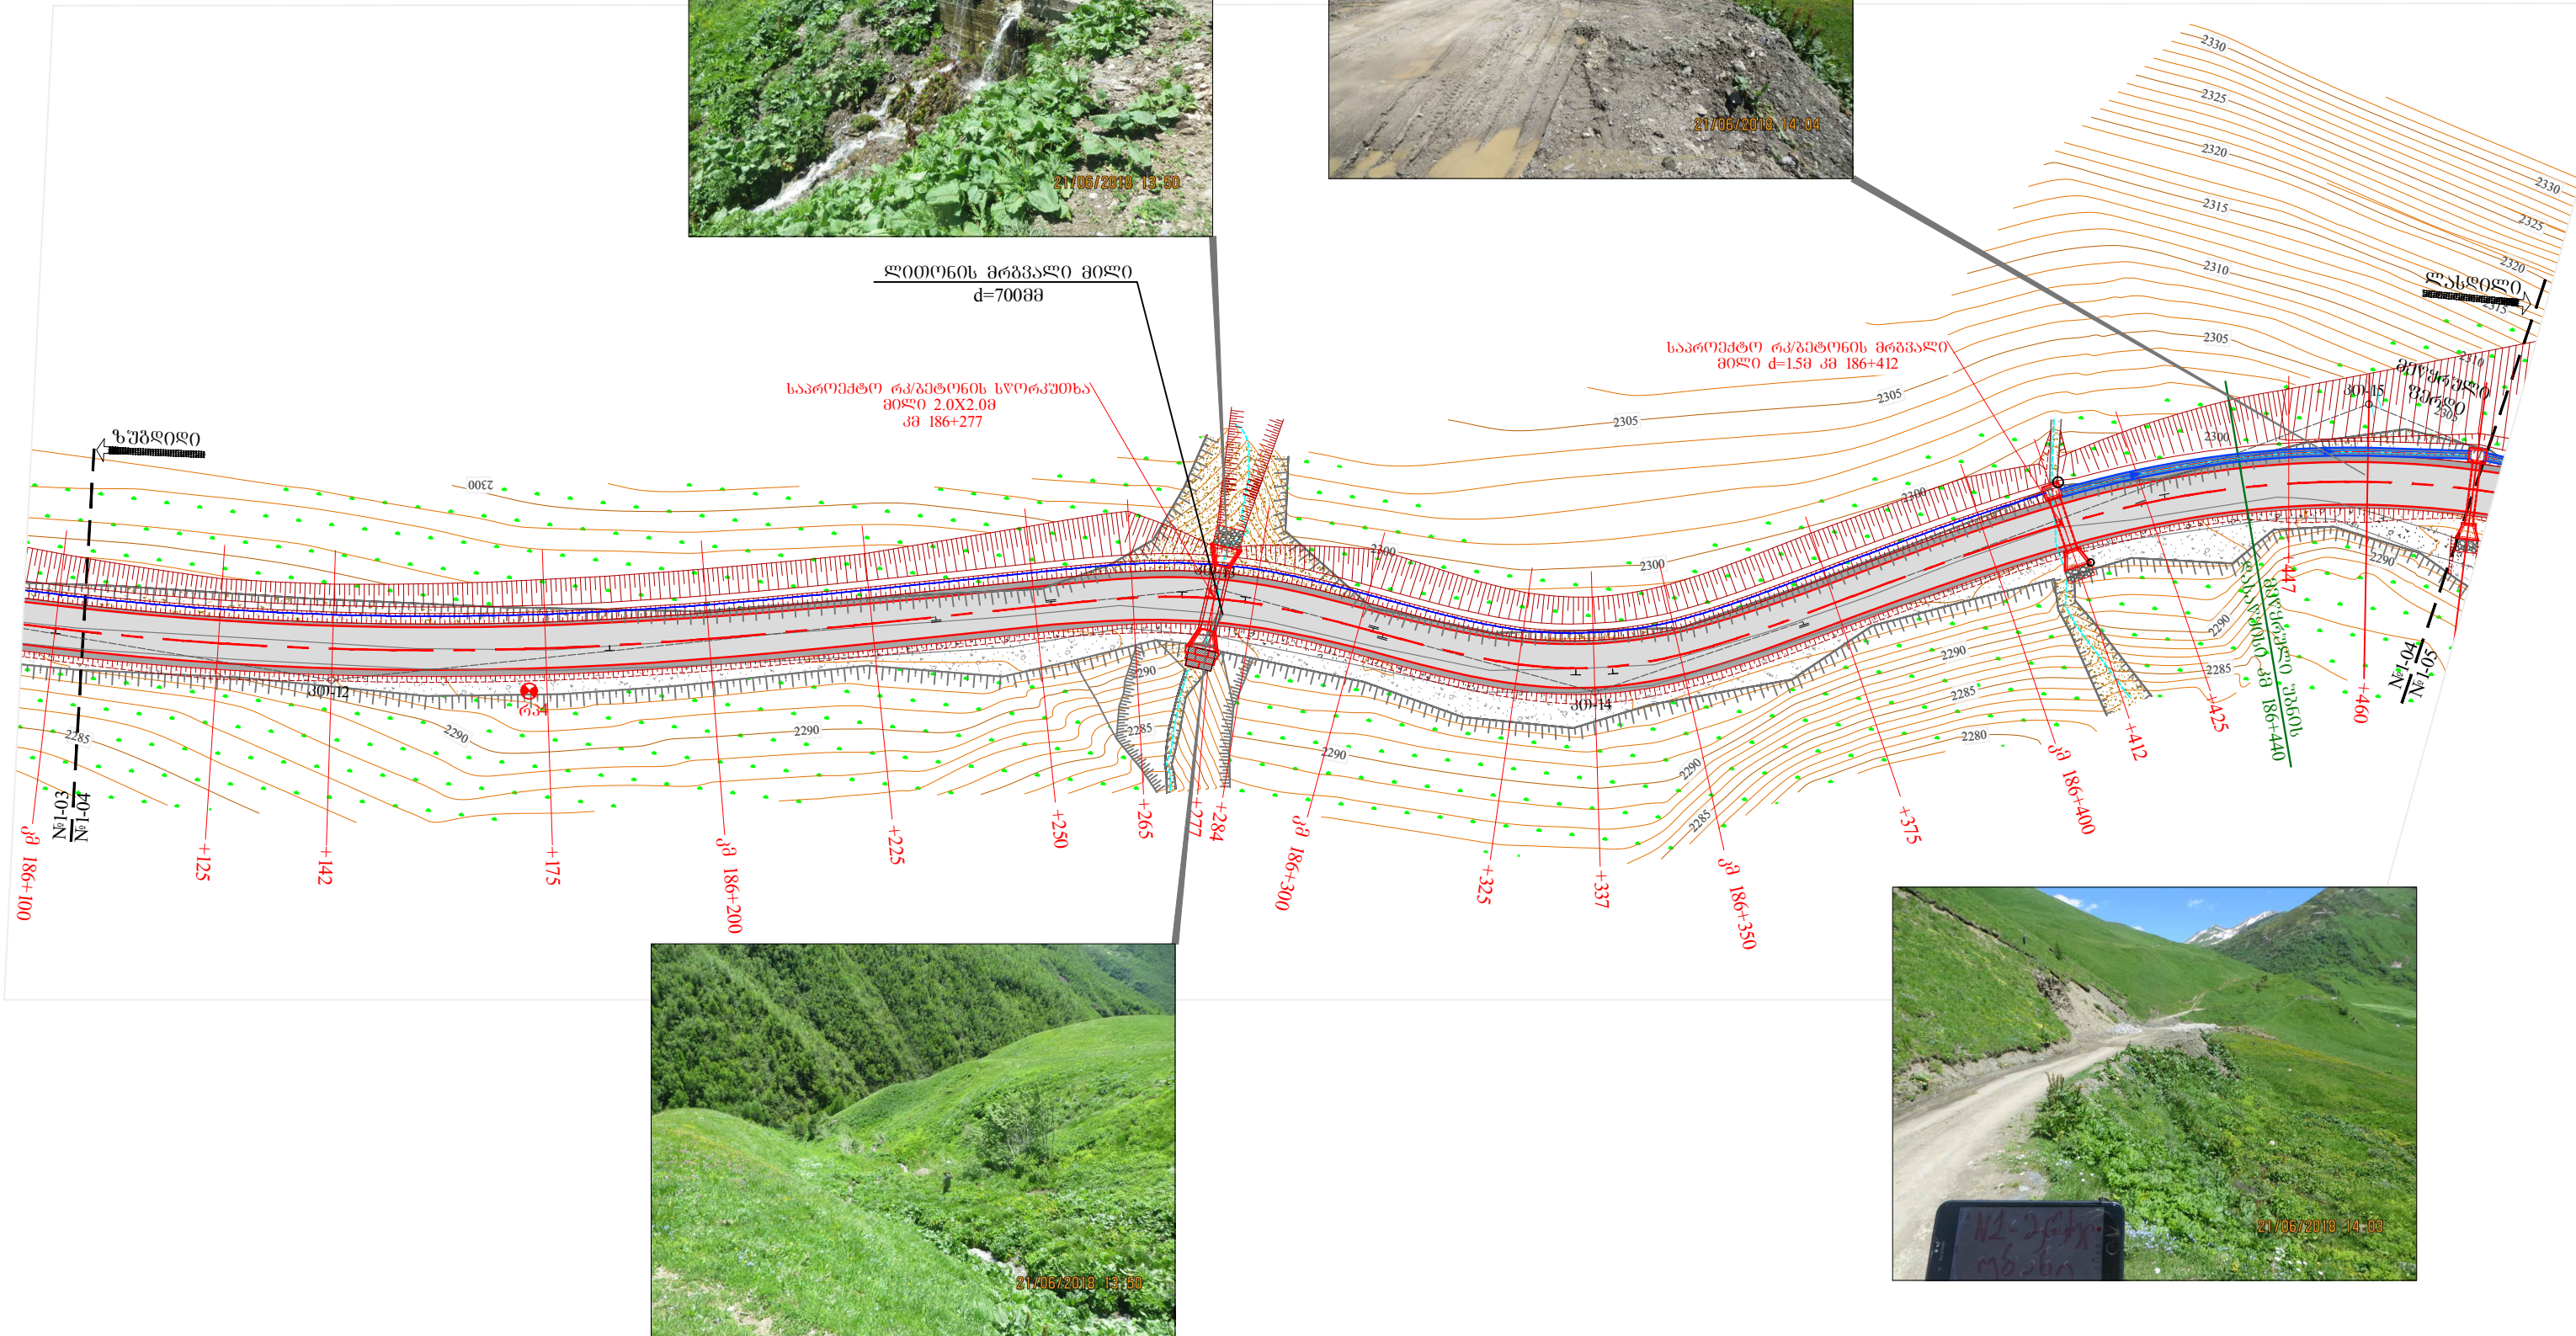




შიდასახელმწიფოებრივი მნიშვნელობის ზუგდიდი-ჯვარი-მისტია-ლასდილის ხაავტომობილო გზის კმ185+000-კმ192+200 მონაკვეთის სარეაბილიტაციო სამუშაოები	შეასრულა :	თარიღი :
	აღმუხი როდნოვი	ოქტომბერი, 2018.
გეგმა მასშტაბი 1:1000	შეამოწმა :	ნახაზი :
	გეგმა აღნიშნული	№1 - 04





21/06/2018 14:03





შიდასახელმწიფოებრივი მნიშვნელობის ზუგდიდო-ჴგარო-მესტია-ლადილის საავტომობილო გზის კმ185+000-კმ192+200 მონაკვეთის სარეაბილიტაციო სამუშაოები	შეასრულა :	თარიღი :
	აღმაი როდნოვი	ოქტომბერი, 2018.
გეგმა მასშტაბი 1:1000	შეამოწმა :	ნახაზი :
	გემა აღნიშვილი	№1 - 05

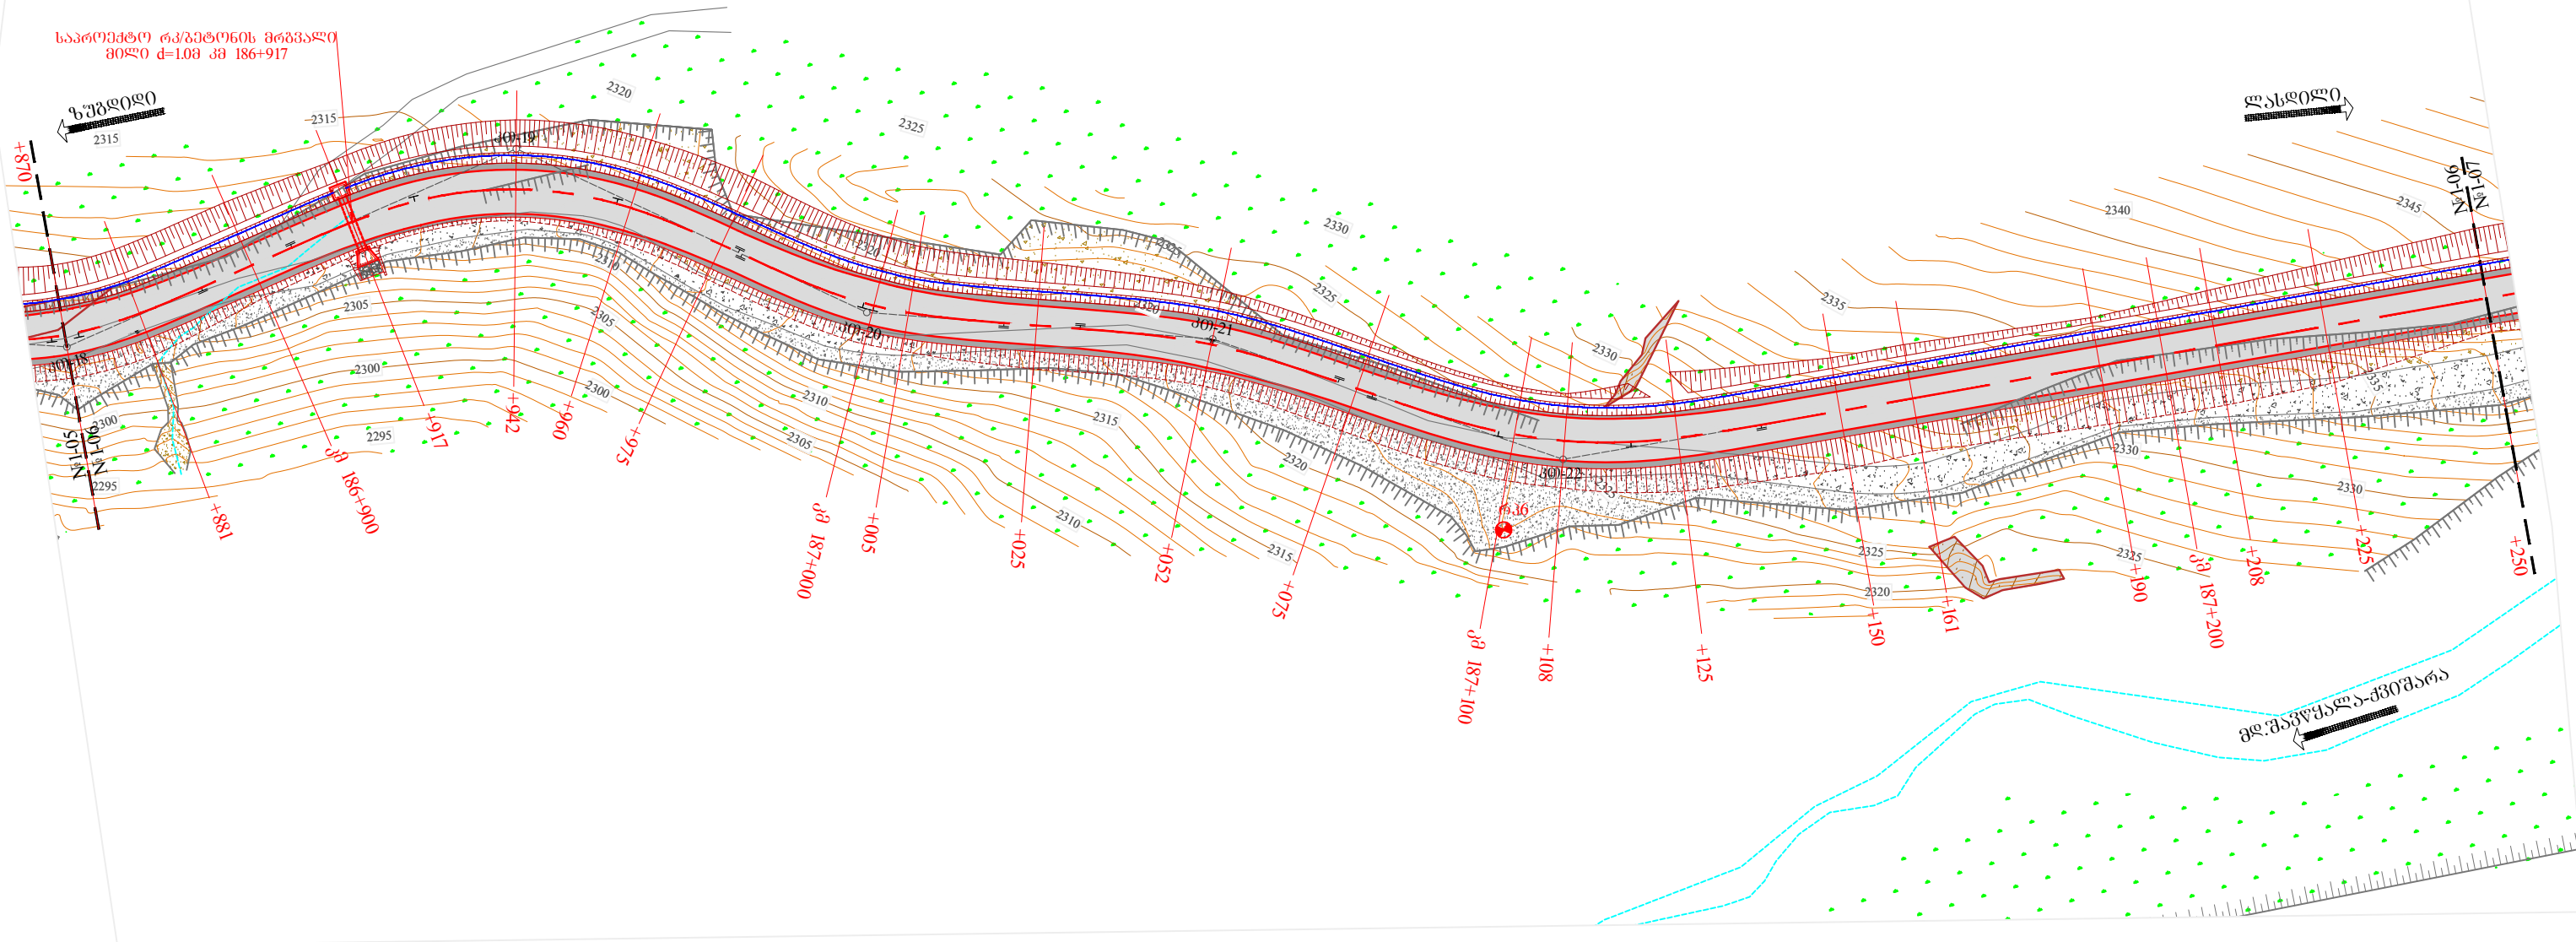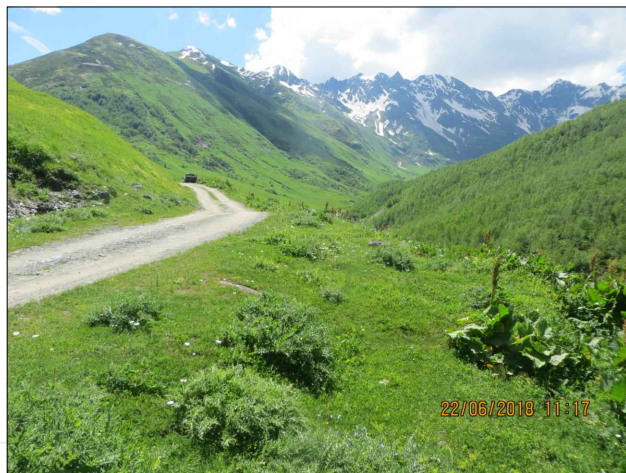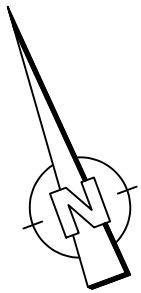



	ალექსი როდონი	ოქტომბერი, 2018.
	შედეგის დასაბუთება :	ნახაზი :
	გეგმა აღნიშვნა	№1 - 06

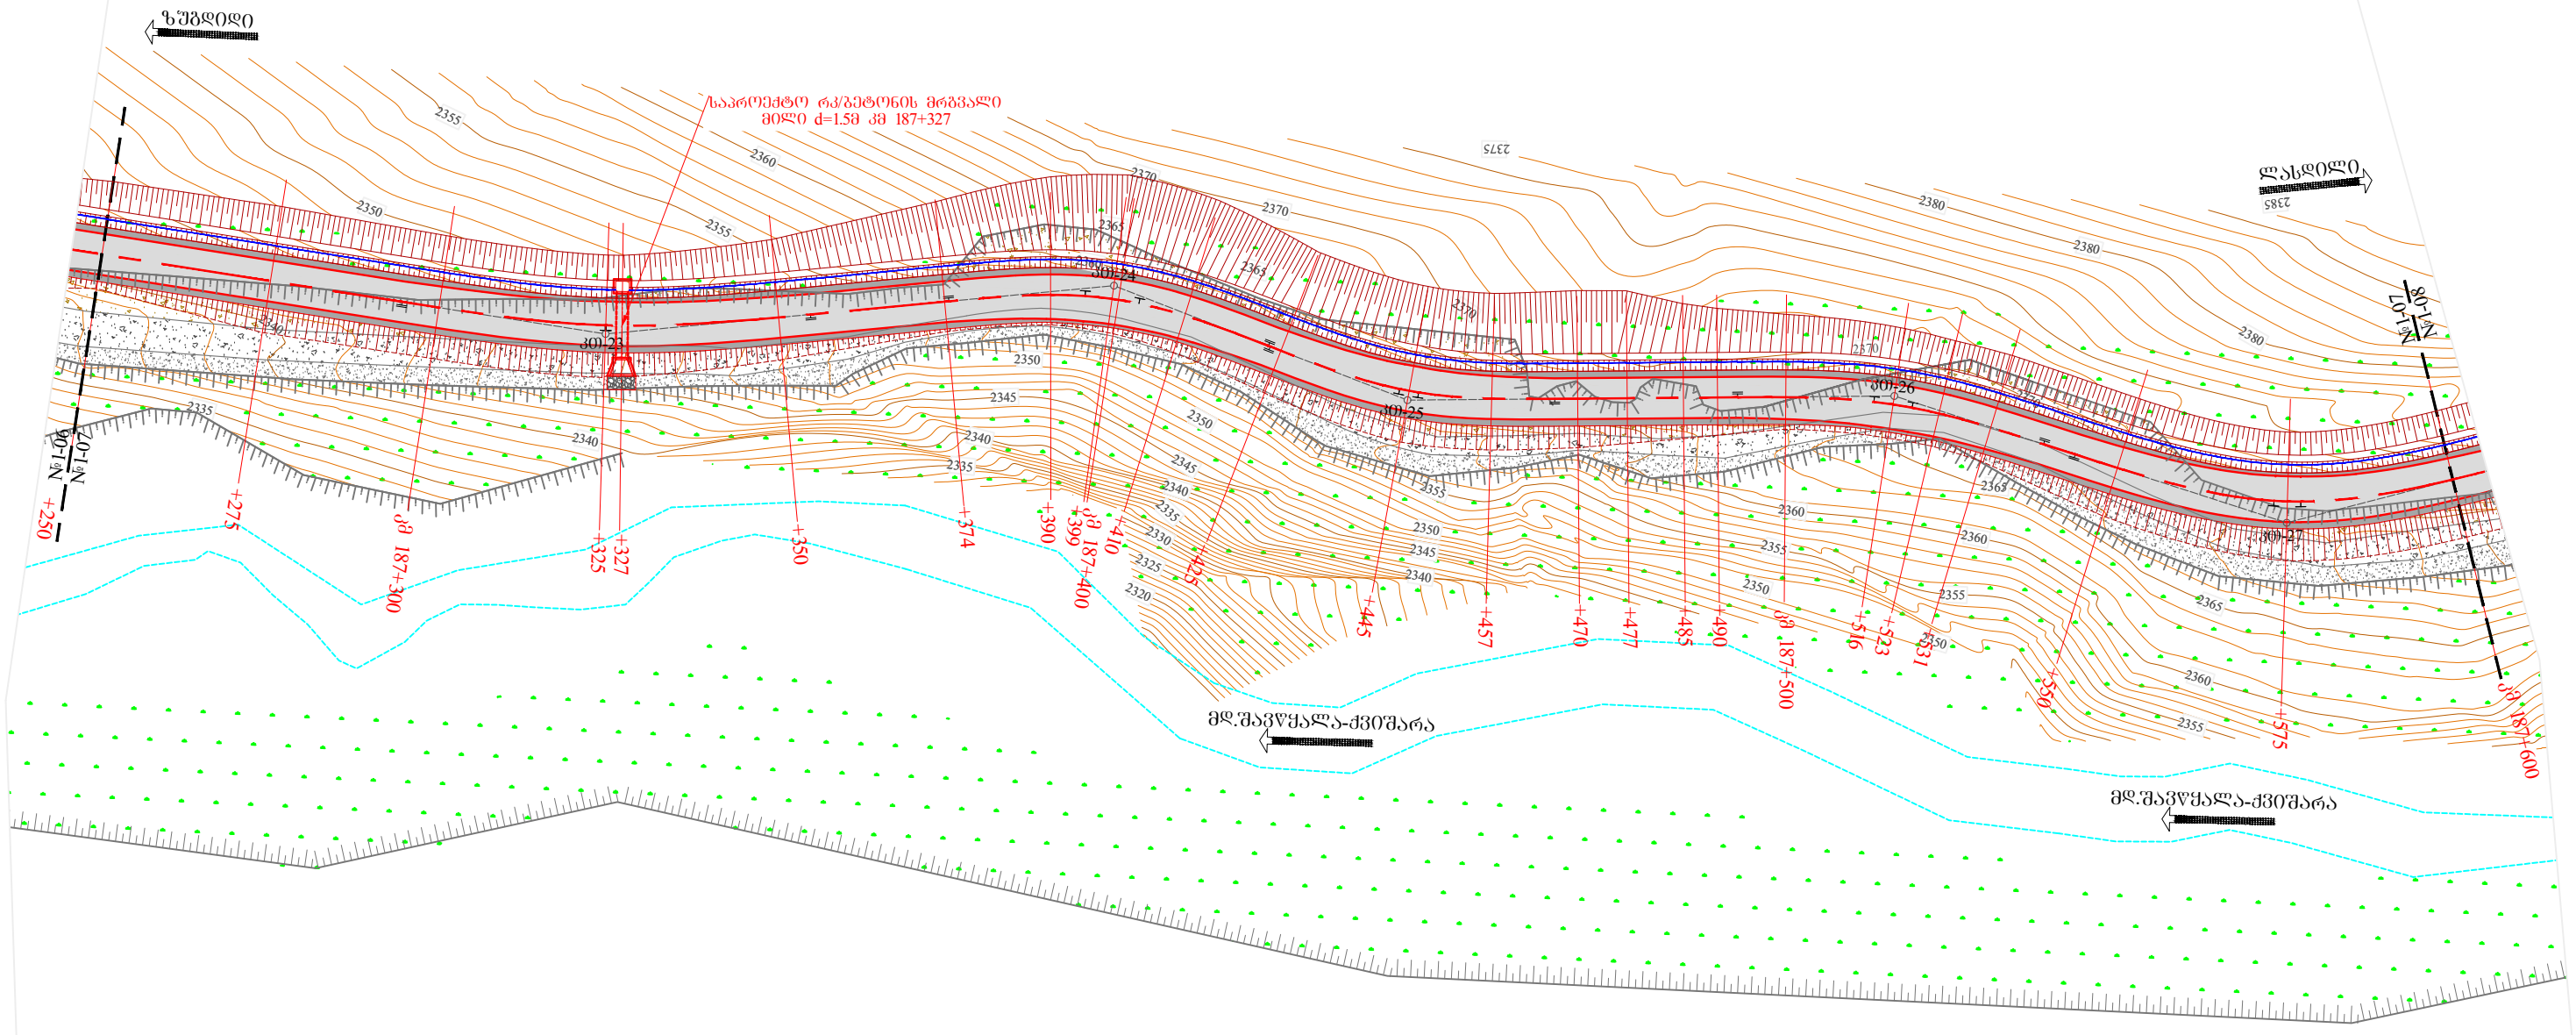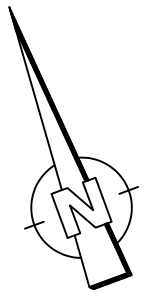

შედეგად მასშტაბი 1:1000	შეხველა :	თარიღი :
	ალექსი როდონი	ოქტომბერი, 2018.
შედეგად მასშტაბი 1:1000	შეხველა :	ნახაზი :
	კეპა აღინაშნული	№1 - 07


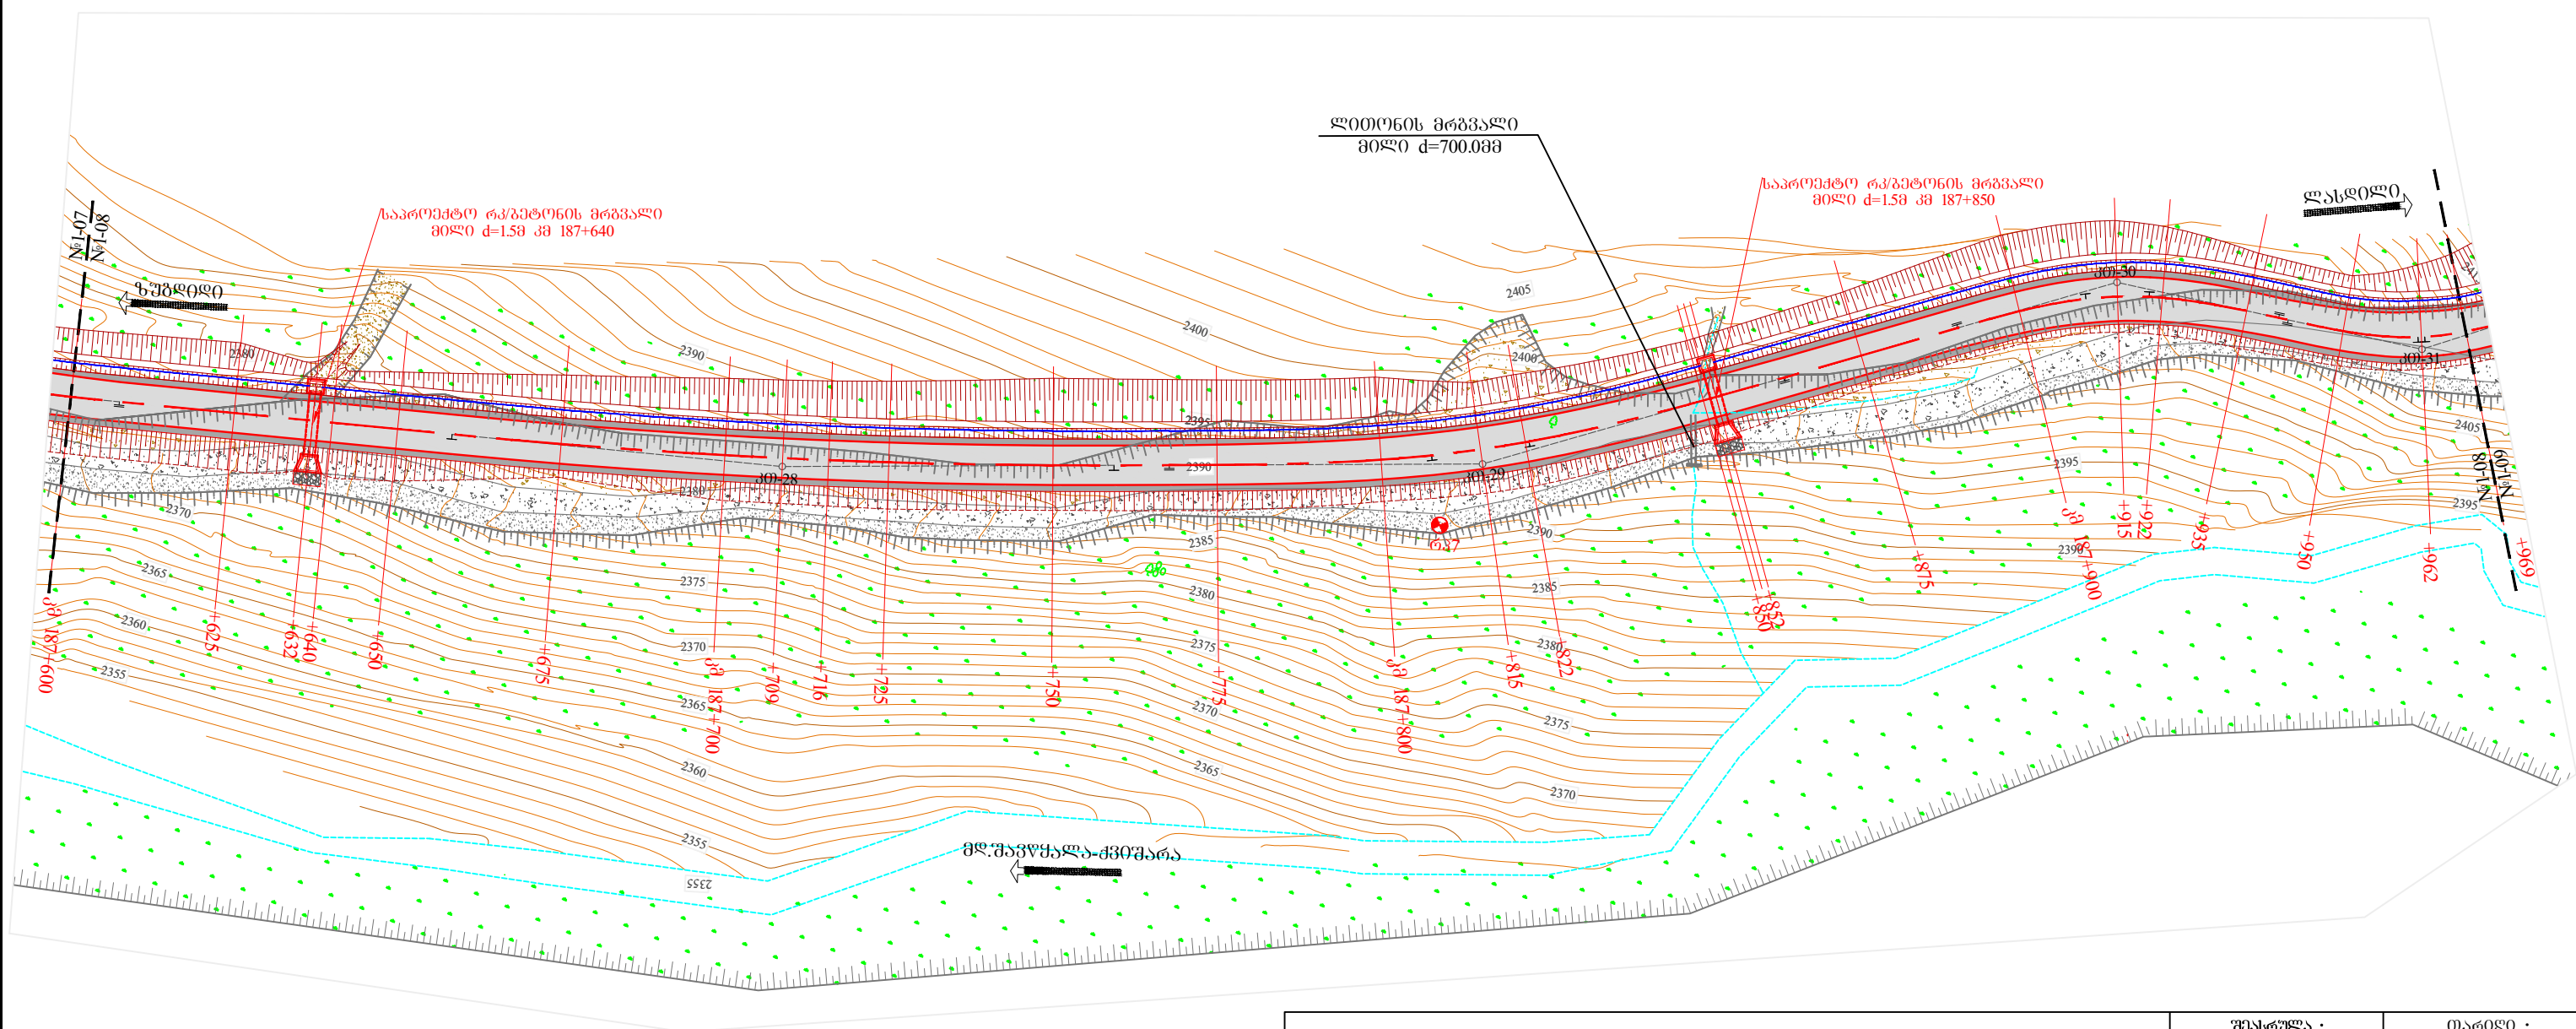
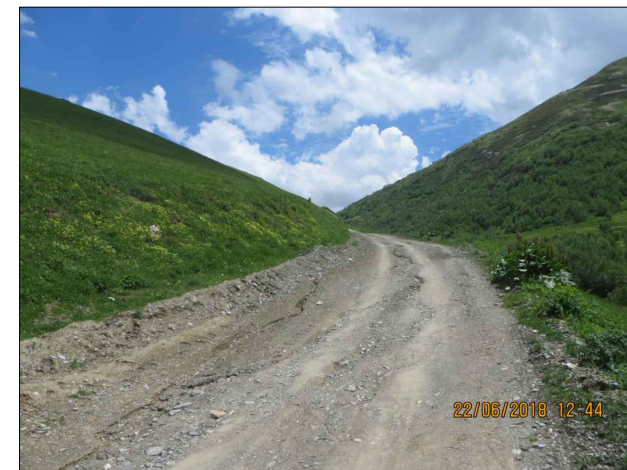


შიდასახელმწიფოებრივი მნიშვნელობის ზუპლიდი-ჰვარი-მესტია-ლასდილის საავტომობილო გზის კმ185+000-კმ192+200 მონაკვეთის სარეაბილიტაციო) სამუშაოები	შეასრულა :	თარიღი :
	აღმასრულებელი	ოქტომბერი, 2018.
გეგმა მასშტაბი 1:1000	შეამოწმა :	ნახაზი :
	გამა აღინაშნო	№1 - 08

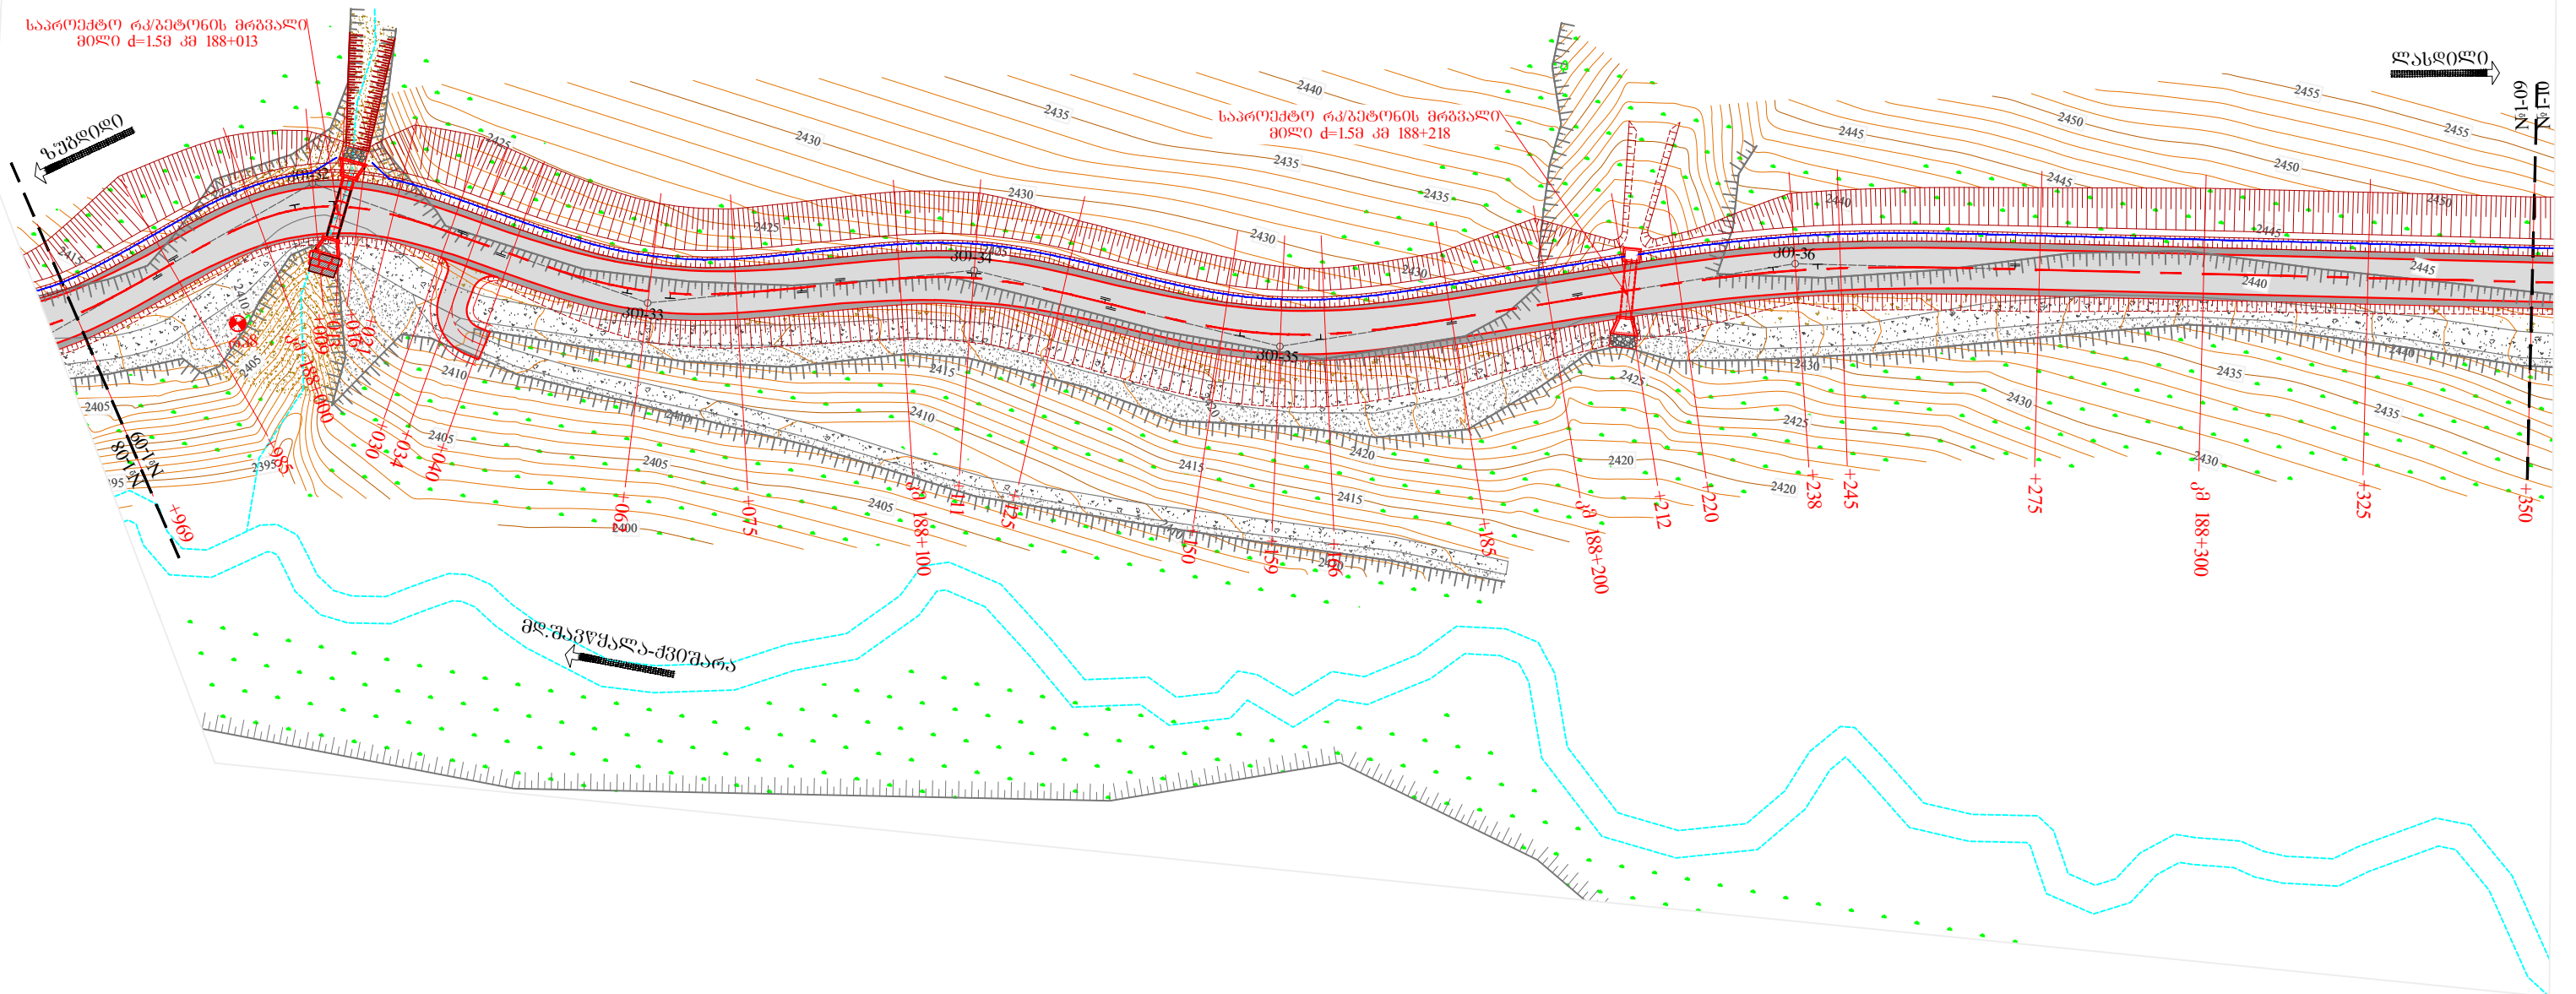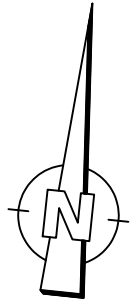






შიდასახელმწიფოებრივი მნიშვნელობის ზუბილი-ჰვარი-მესტია-ლასდილის საავტომობილო გზის კმ185+000-კმ192+200 მონაკვეთის სარეაბილიტაციო სამუშაოები	შეასრულა :	თარიღი :
	ალექსი როდნოვი	ოქტომბერი, 2018.
	შეამოწმა :	ნახაზი :
	გეგმა აღნიშნული	№1 - 09

გეგმა
მასშტაბი 1:1000

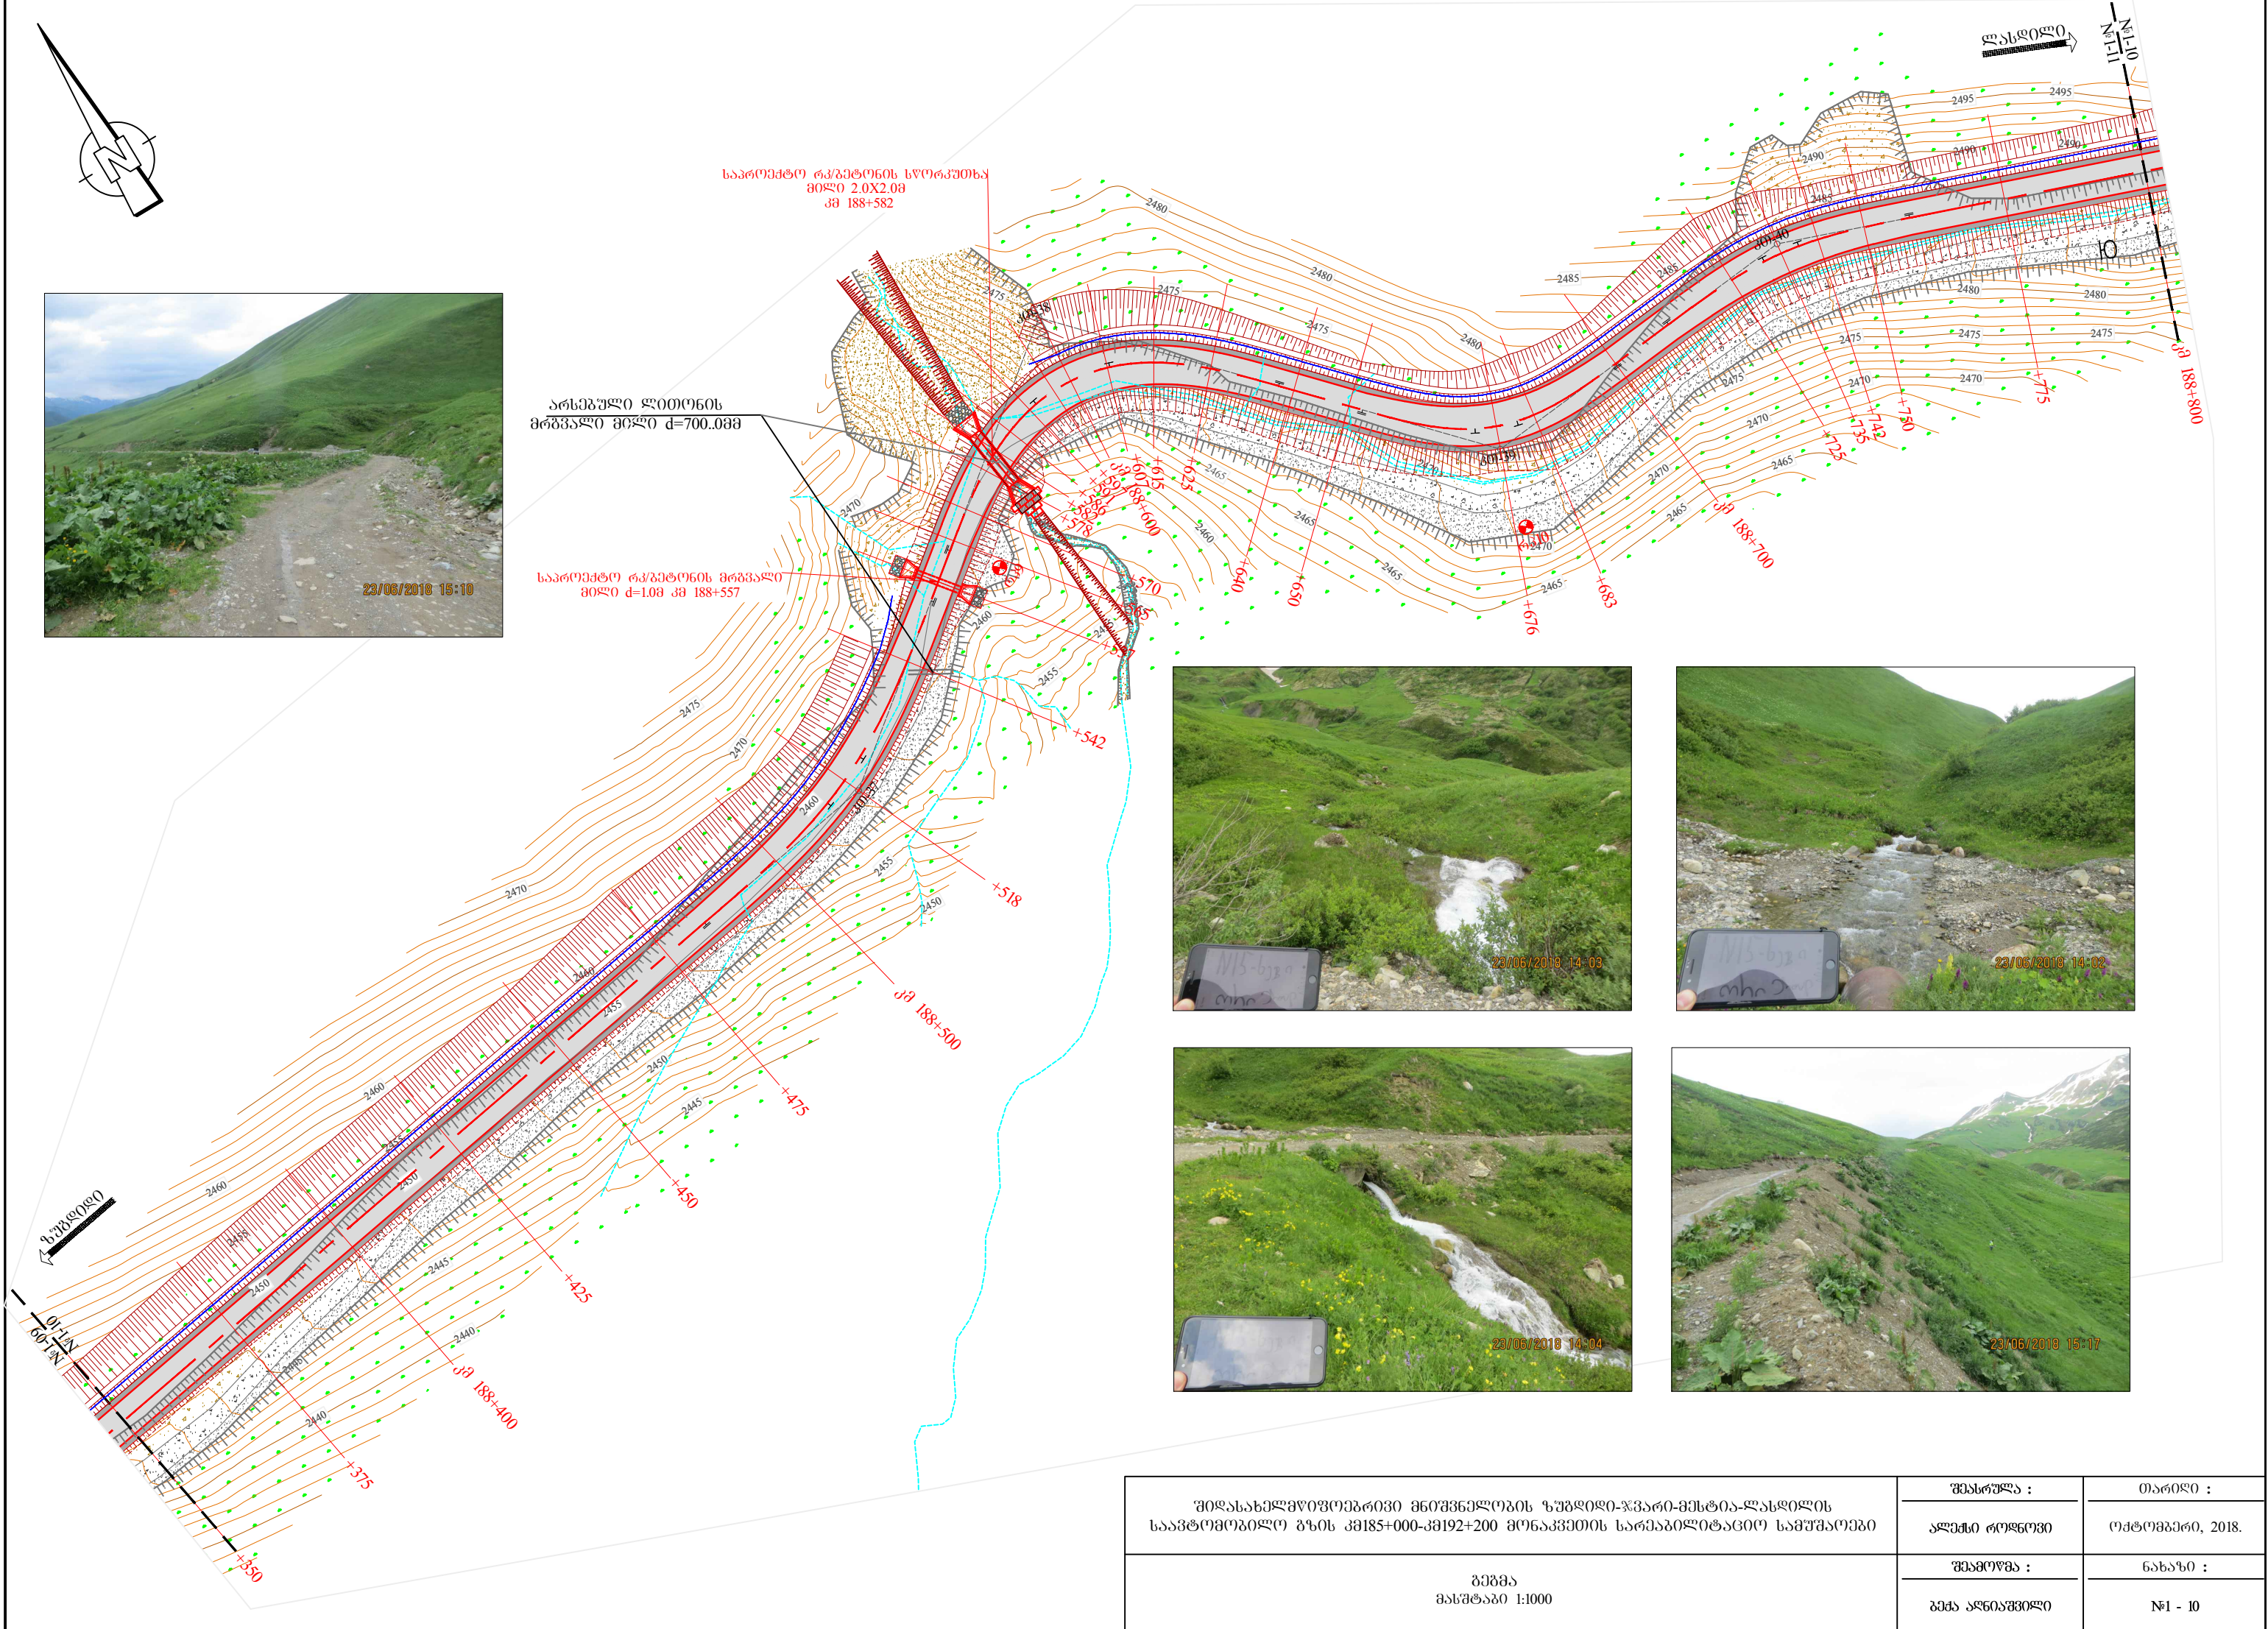
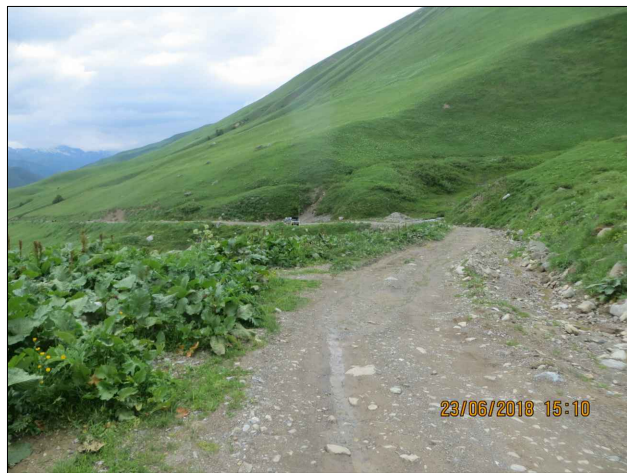
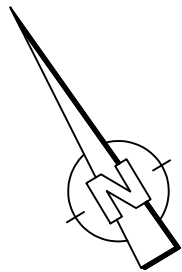


შიდასახელმწიფოებრივი მნიშვნელობის ჯგუფი-ჰვარ-მესტია-ლასდილის საავტომობილო გზის კმ185+000-კმ192+200 მონაკვეთის სარეაბილიტაციო სამუშაოები გეგმა მასშტაბი 1:1000	შეასრულა :	თარიღი :
	ალექსი რუფოვი	ოქტომბერი, 2018.
	შეამოწმა :	ნახაზი :
	გემა აღინაშნა	№1 - 10


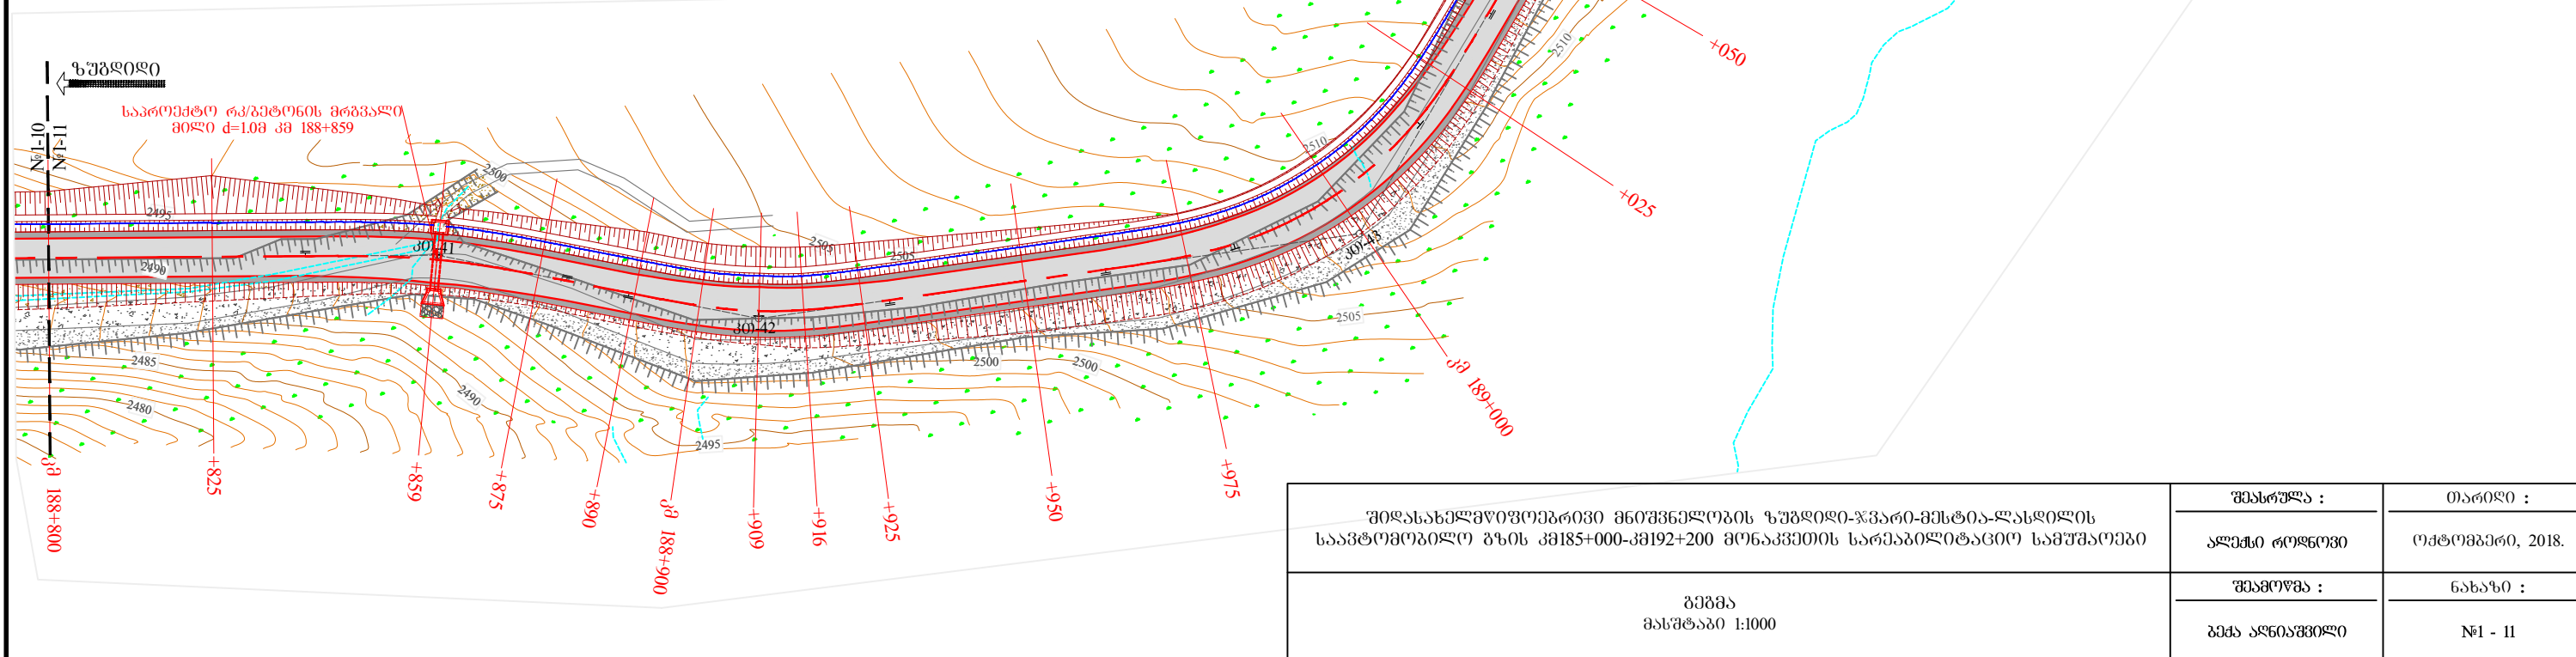


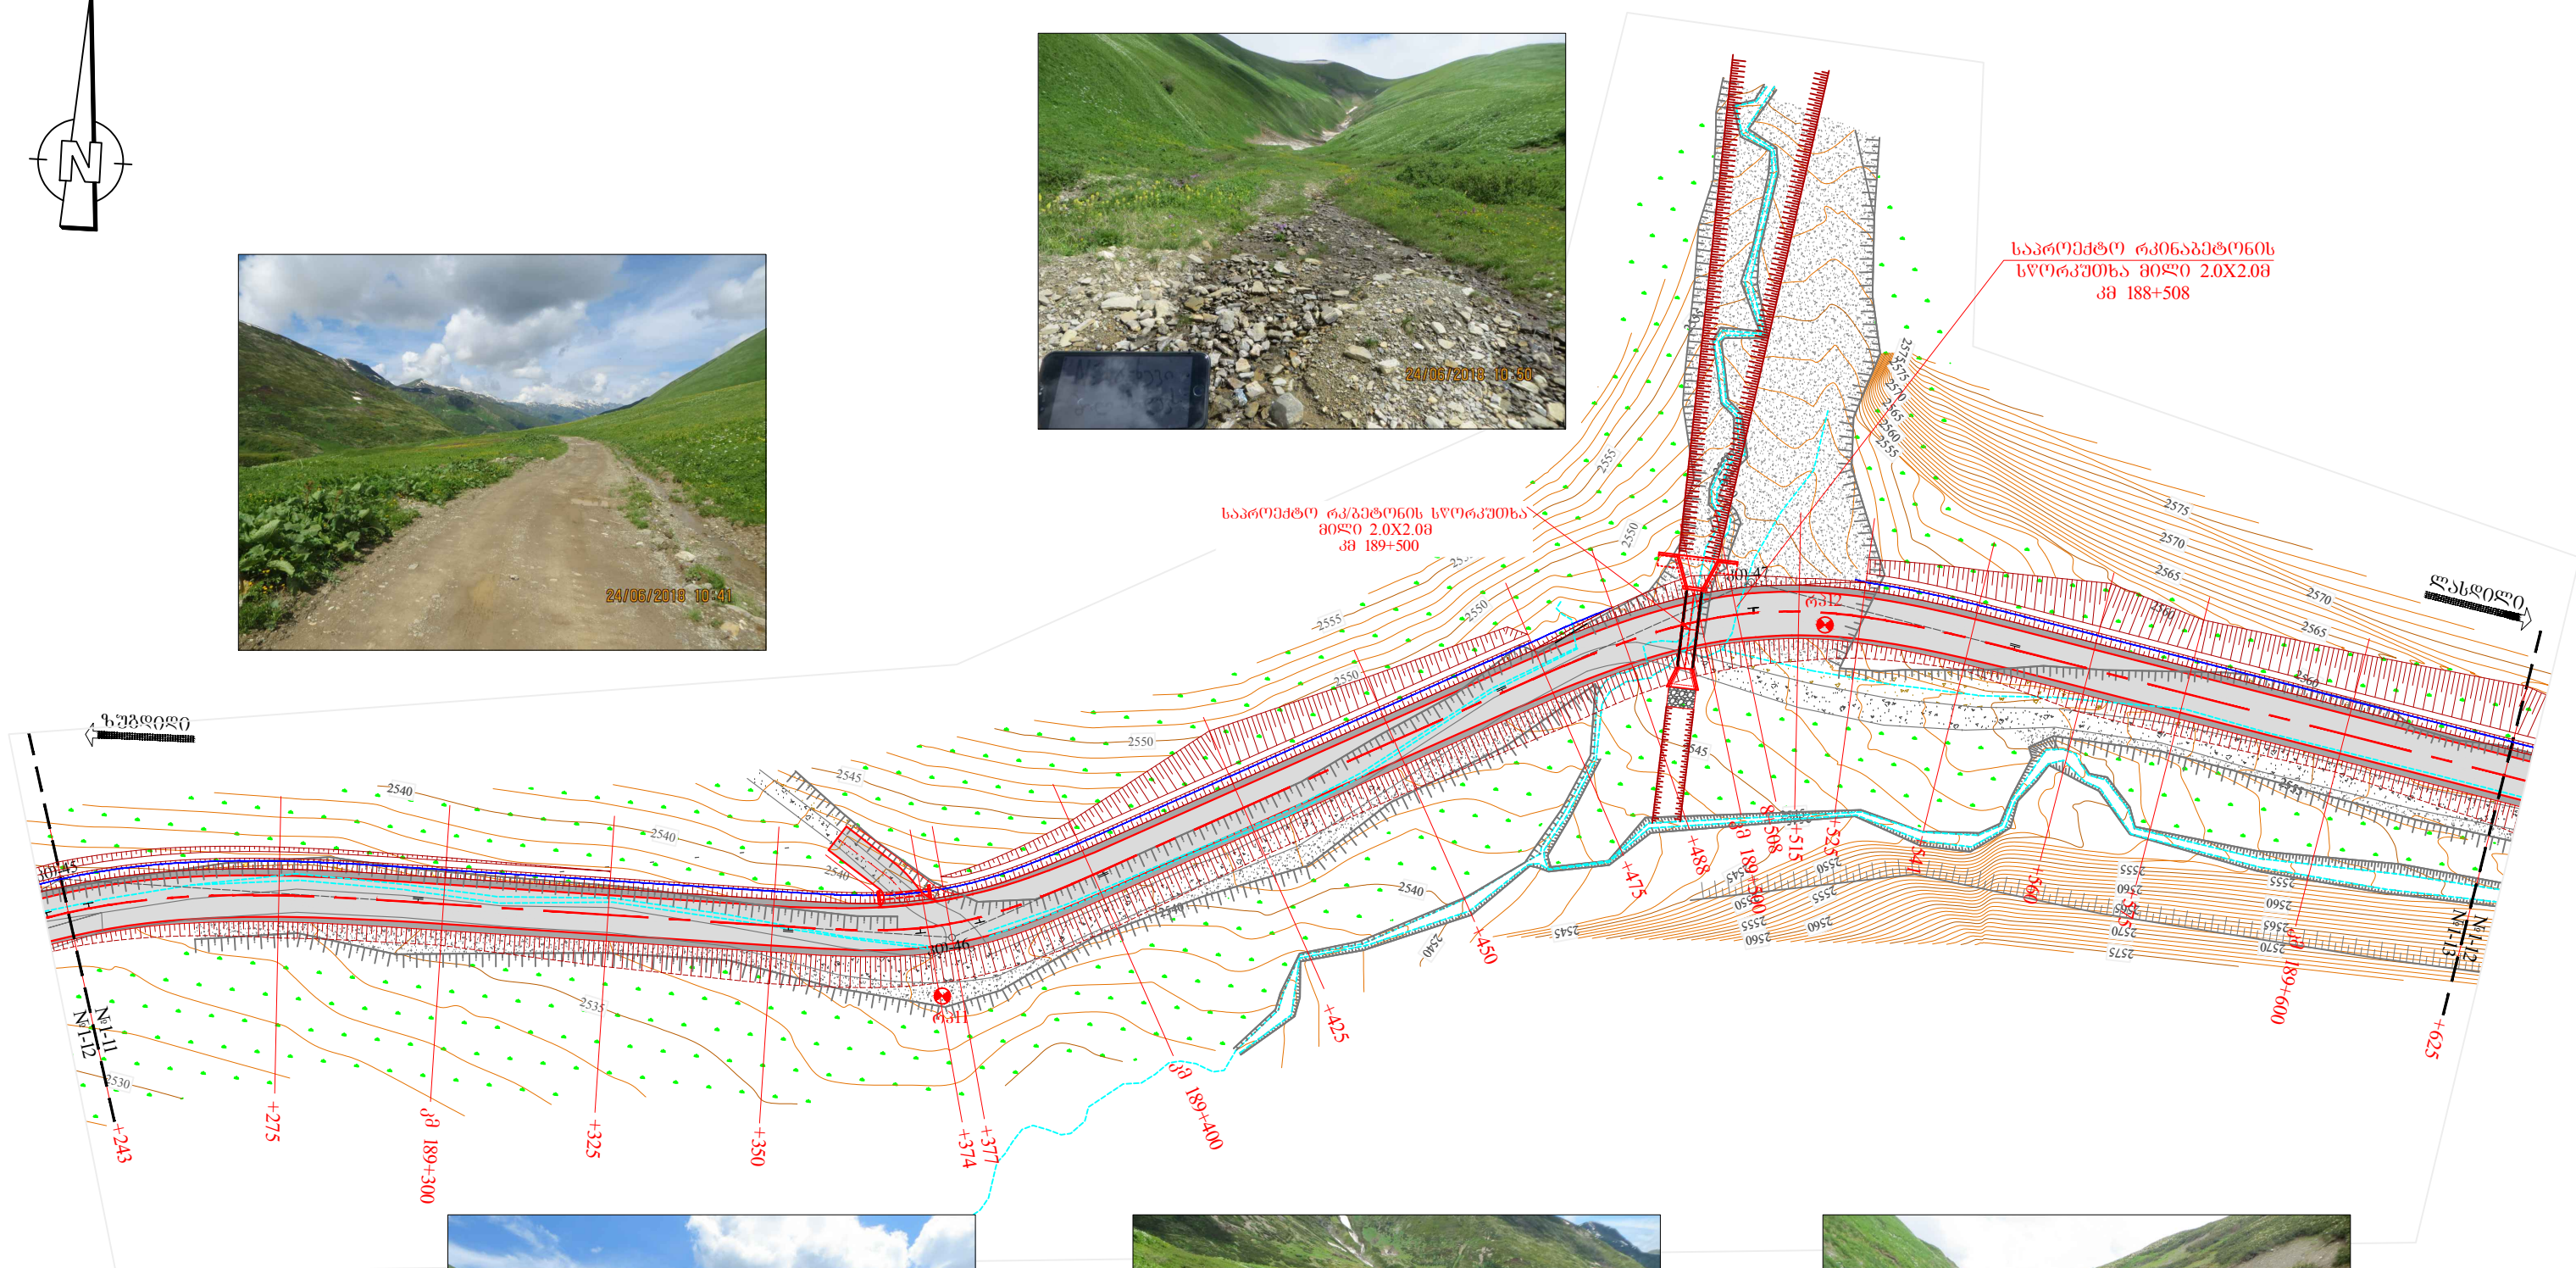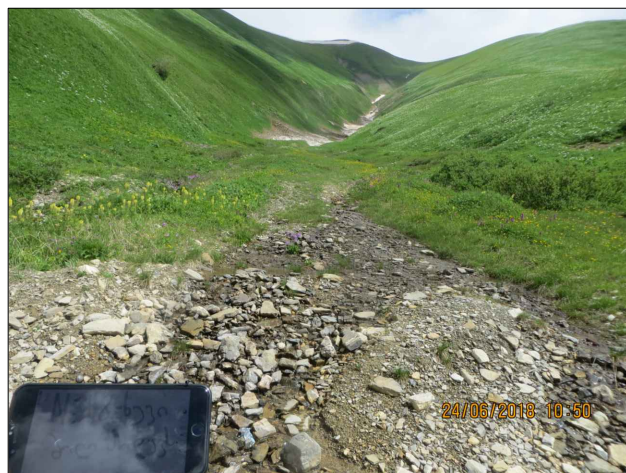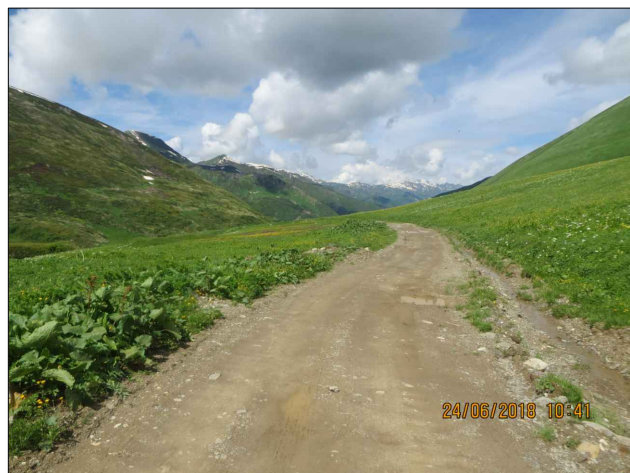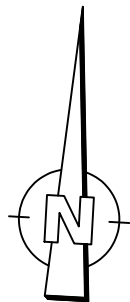




შოღასახელმწიფოებრივი მეთმმნელოვის ზუბილი-ჰვარი-მესტია-ლასილის საავტომობილო გზის კმ185+000-კმ192+200 მონაკვეთის სარეაბილიტაციო სამუშაოები	შესრულა :	თარიღი :
	ალექსი როდოვი	ოქტომბერი, 2018.
გეგმა მასშტაბი 1:1000	შეამოწმა :	ნახაზი :
	გემა აღნიშვნილი	№1 - 12

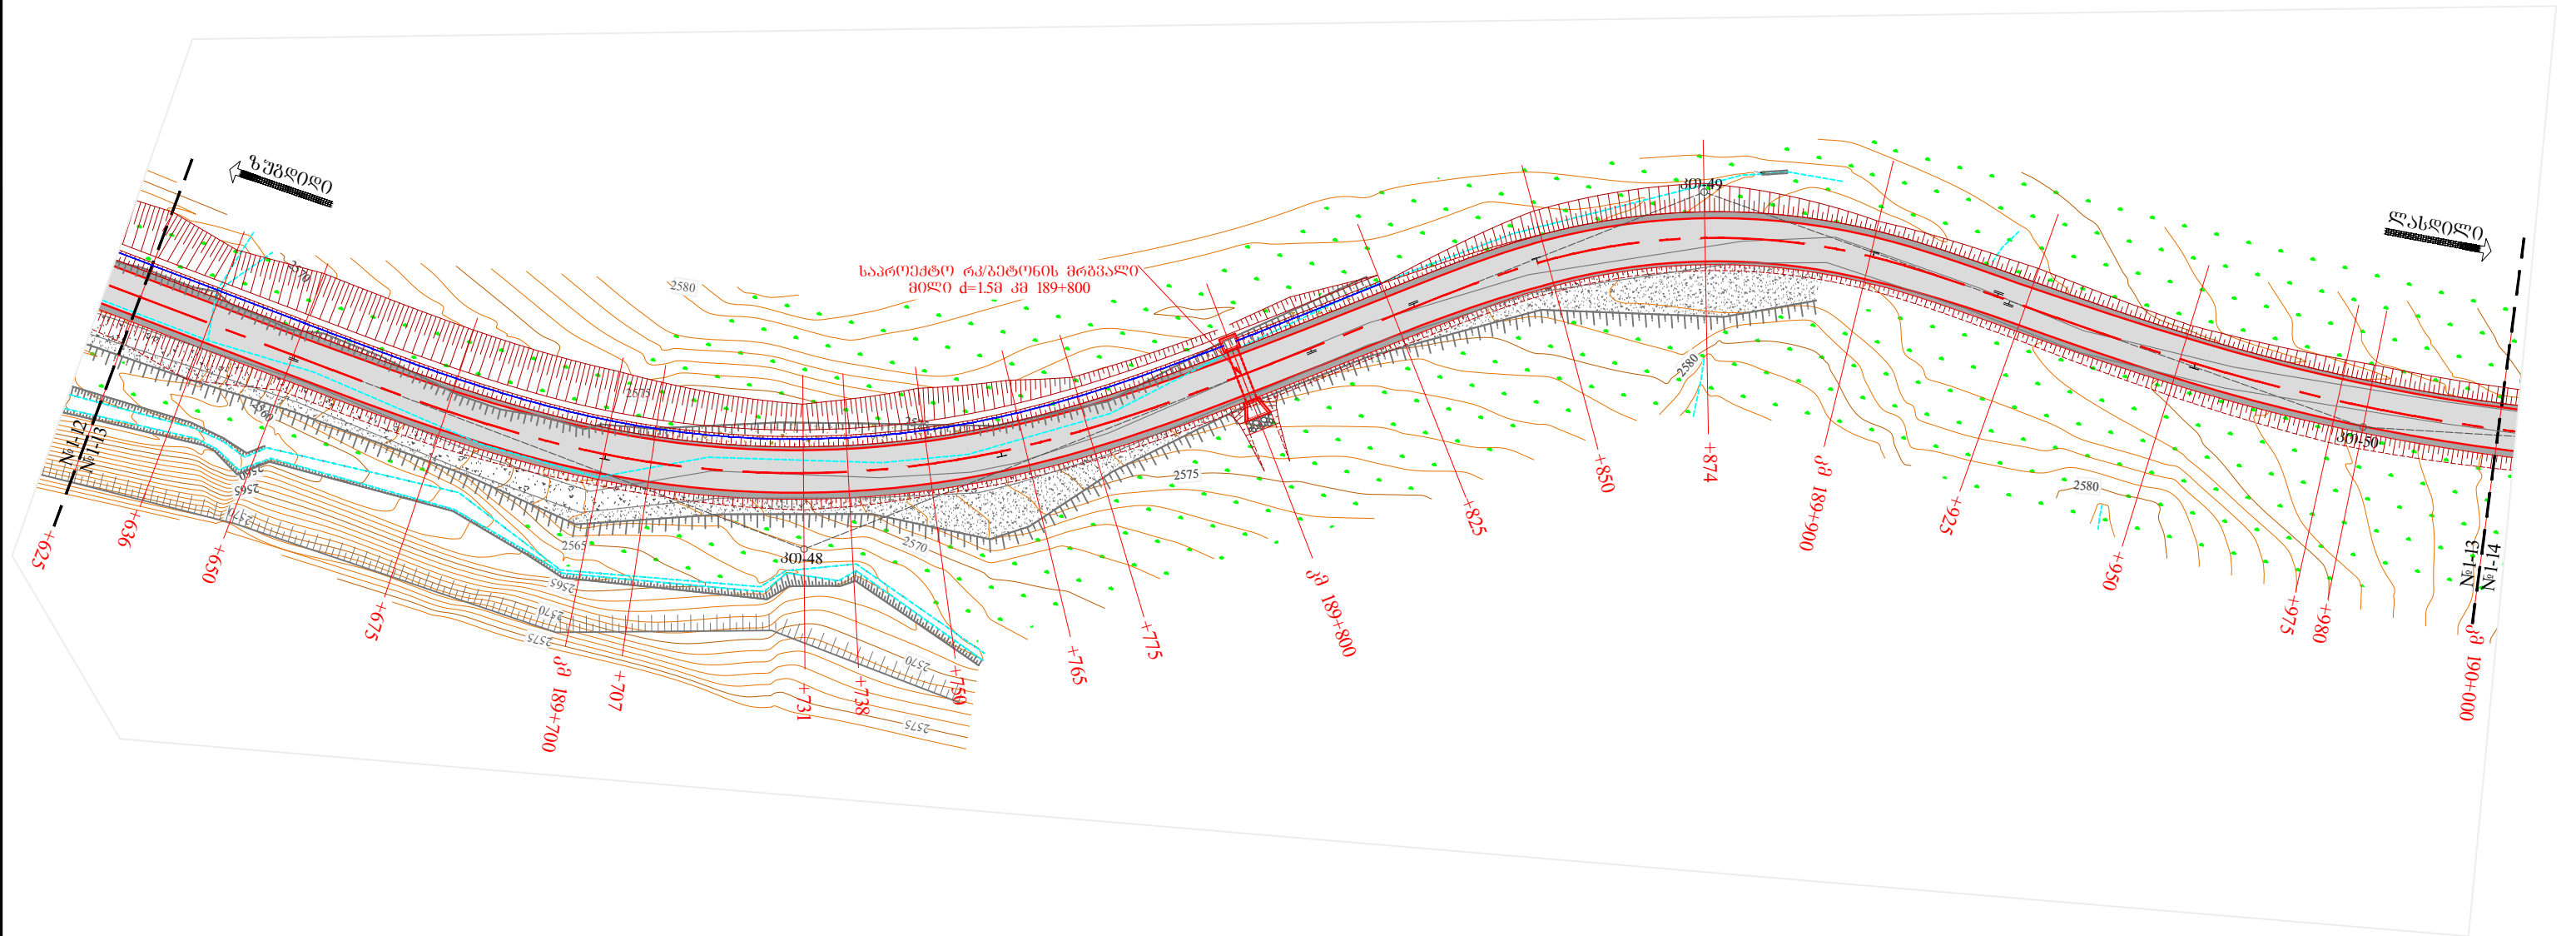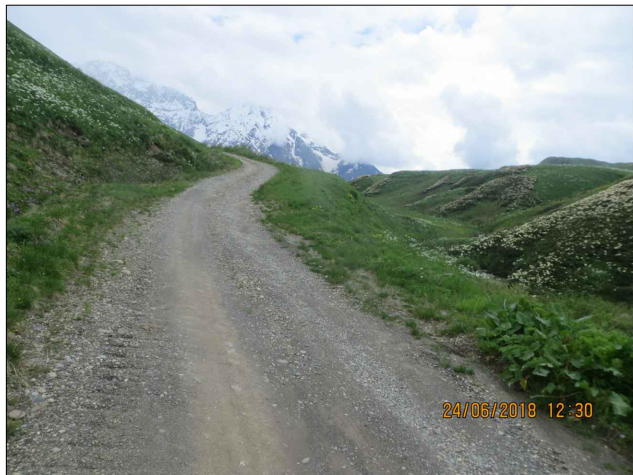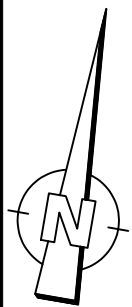

	ალექსი როდნოვი	ოქტომბერი, 2018.
	გეგმა აღნიშნული	№1 - 13

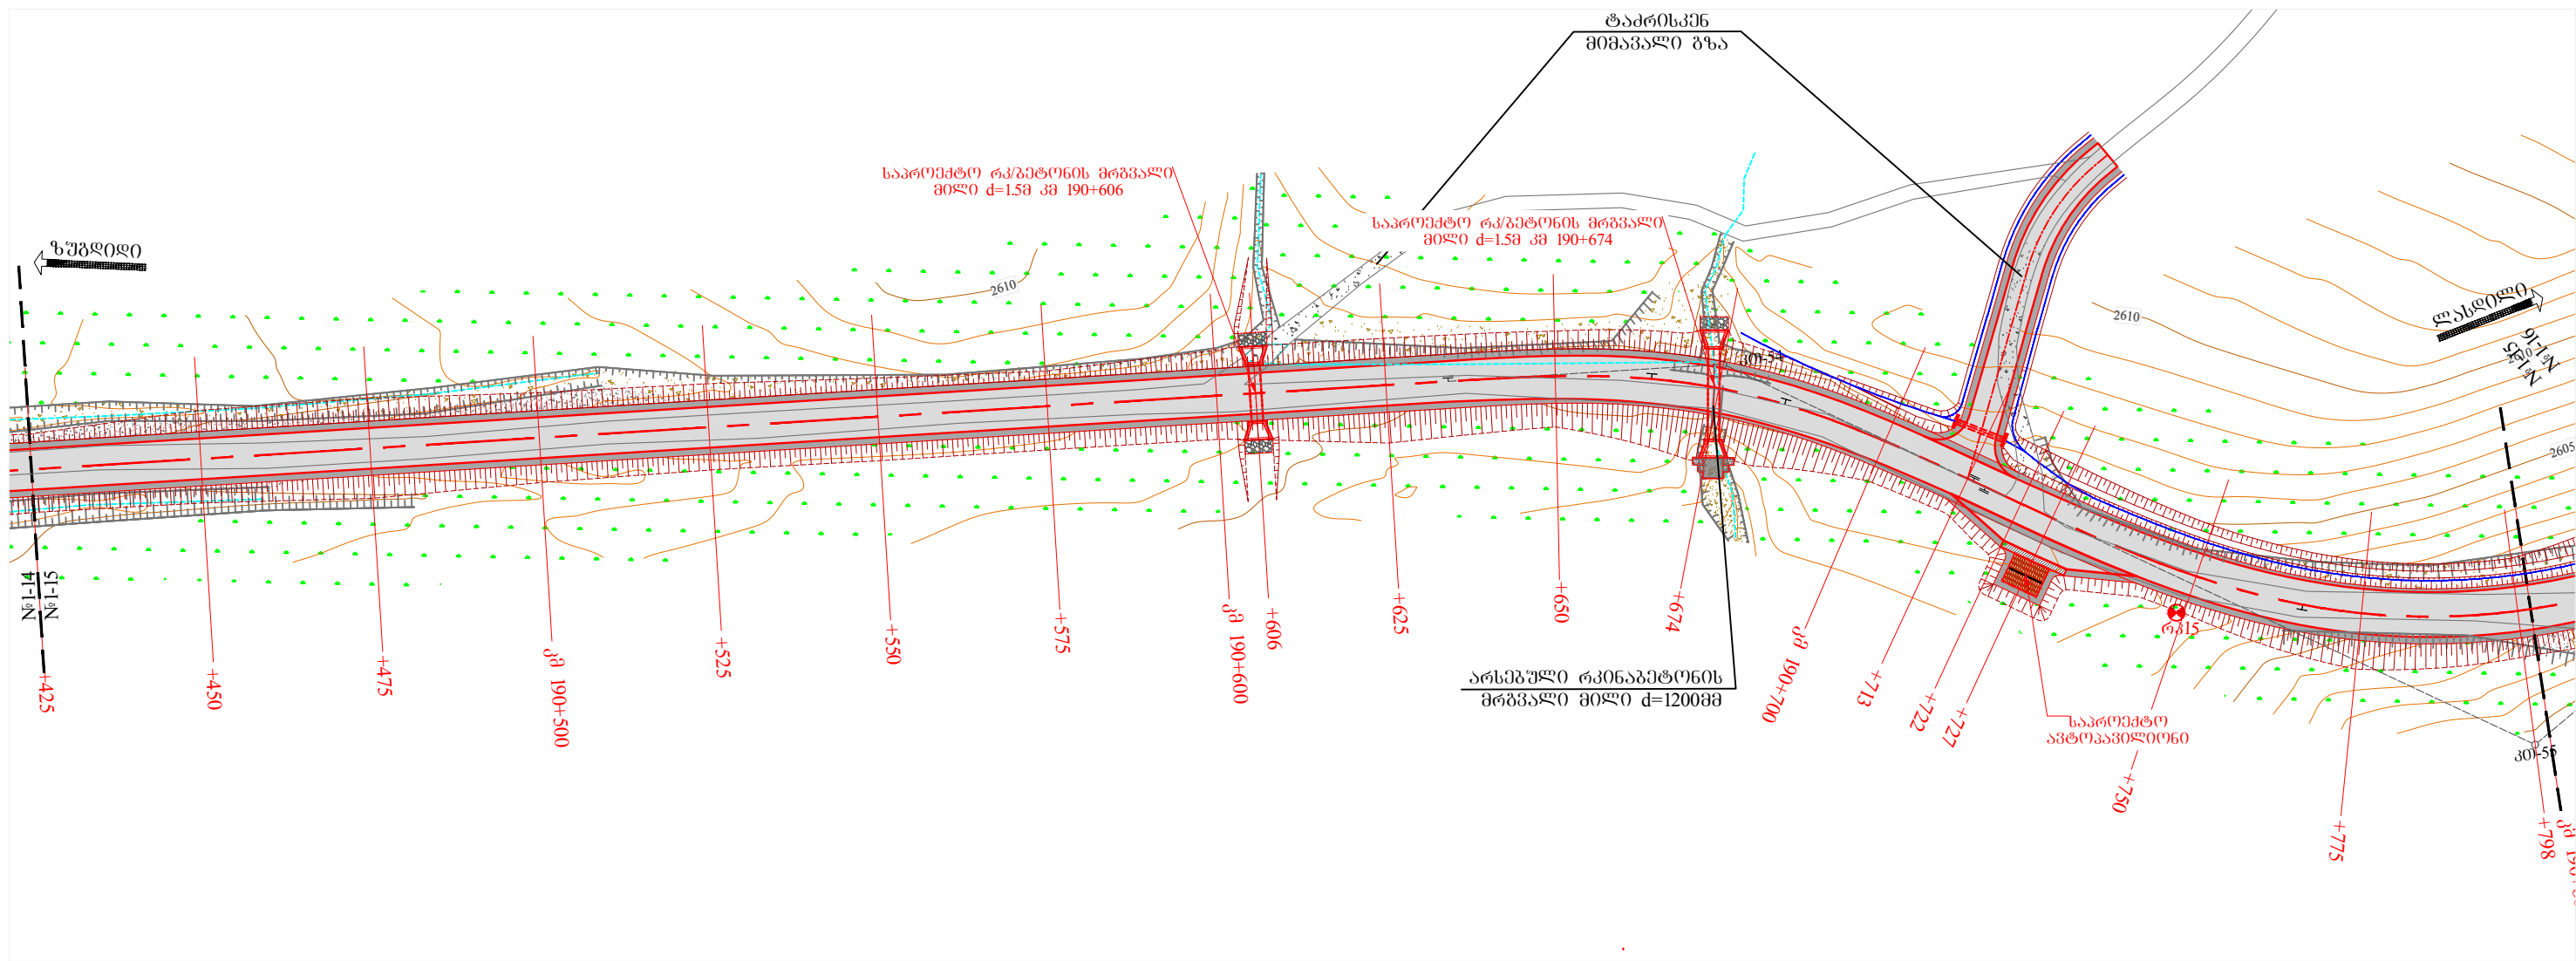
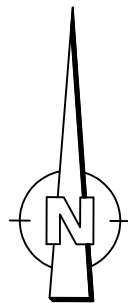




	ალექსი რულოვი	ოქტომბერი, 2018.
	შეამოწმა :	ნახაზი :
	გეგმა აღნიშნული	№1 - 15

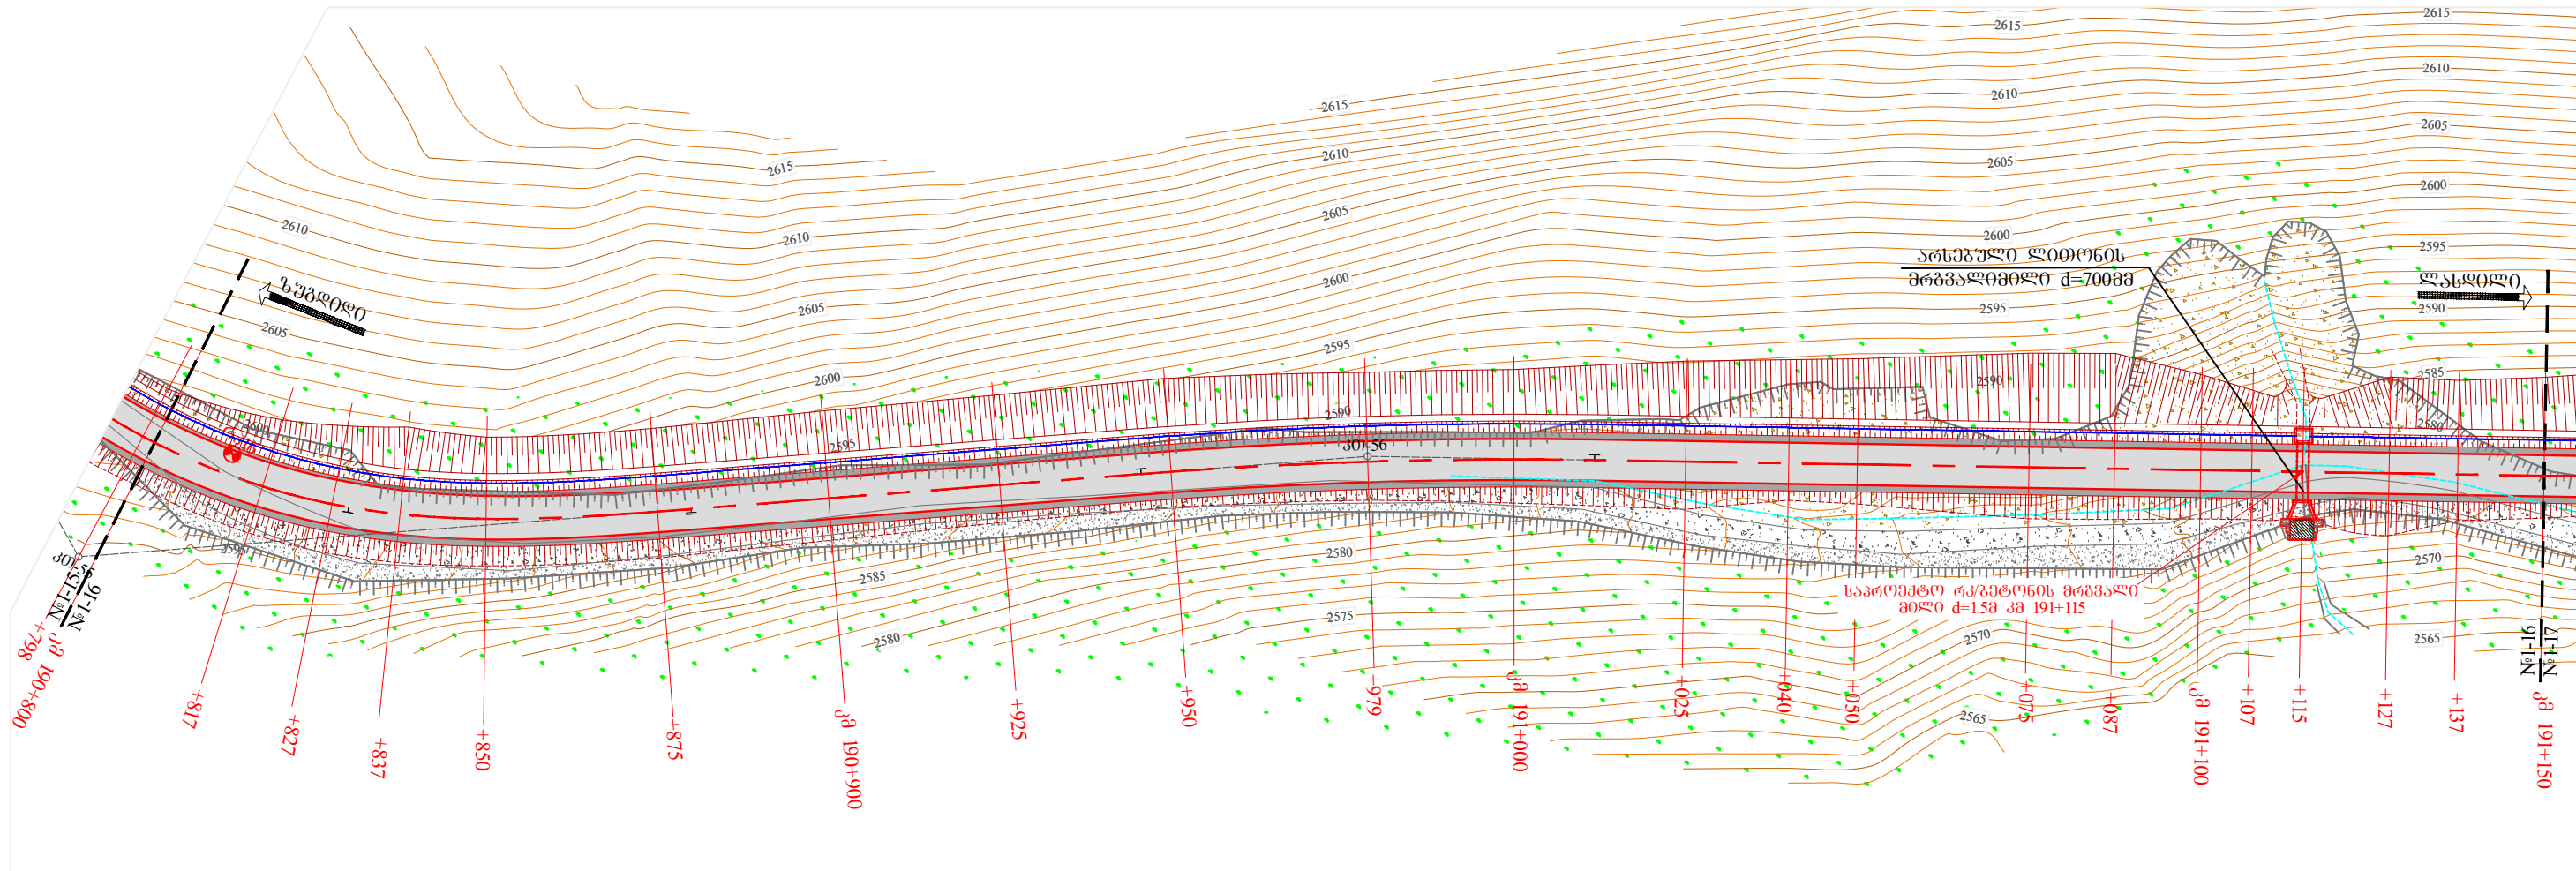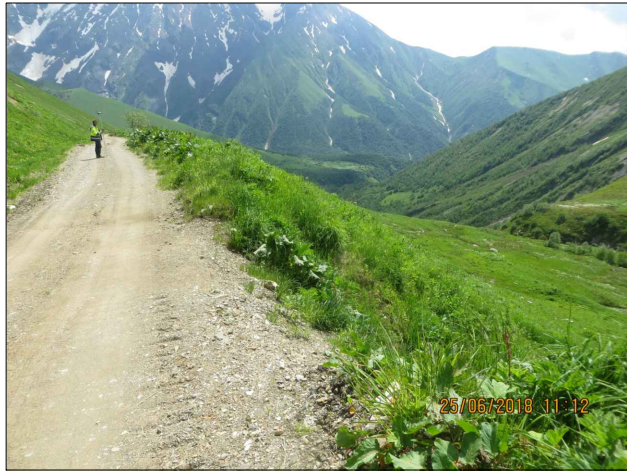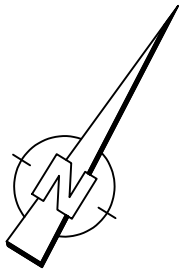





შიდასახელმწიფოებრივი მნიშვნელობის ზუბილი-ჰვარი-მესტია-ლასდილის საავტომობილო გზის კმ185+000-კმ192+200 მონაკვეთის სარეაბილიტაციო სამუშაოები	შეასრულა :	თარიღი :
	ალექსი როდოვი	ოქტომბერი, 2018.
	შეამოწმა :	ნახაზი :
	გეგმა აღნიშნული	№1 - 16

გეგმა
მასშტაბი 1:1000

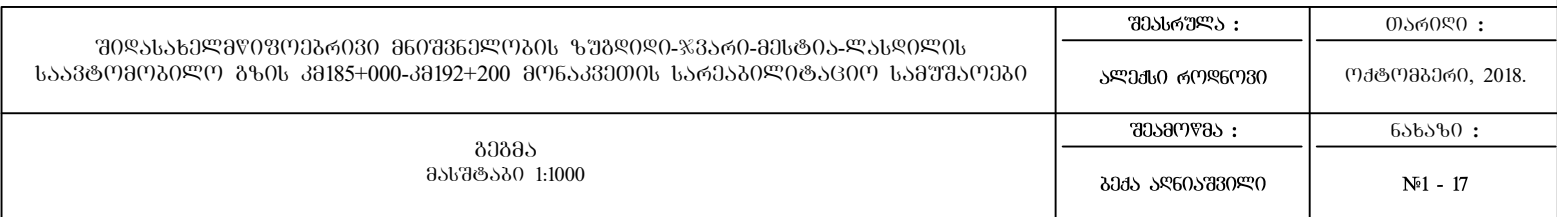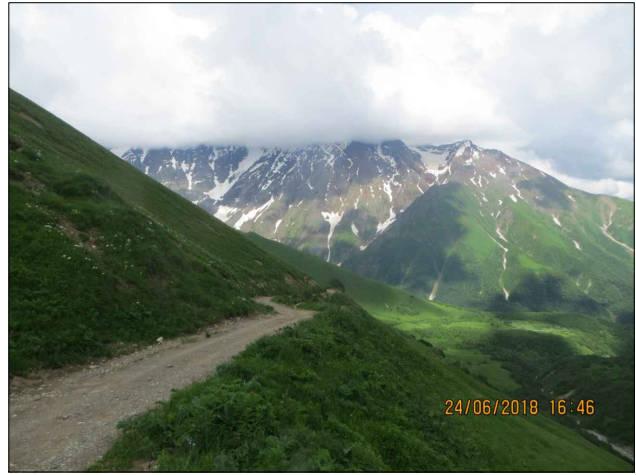

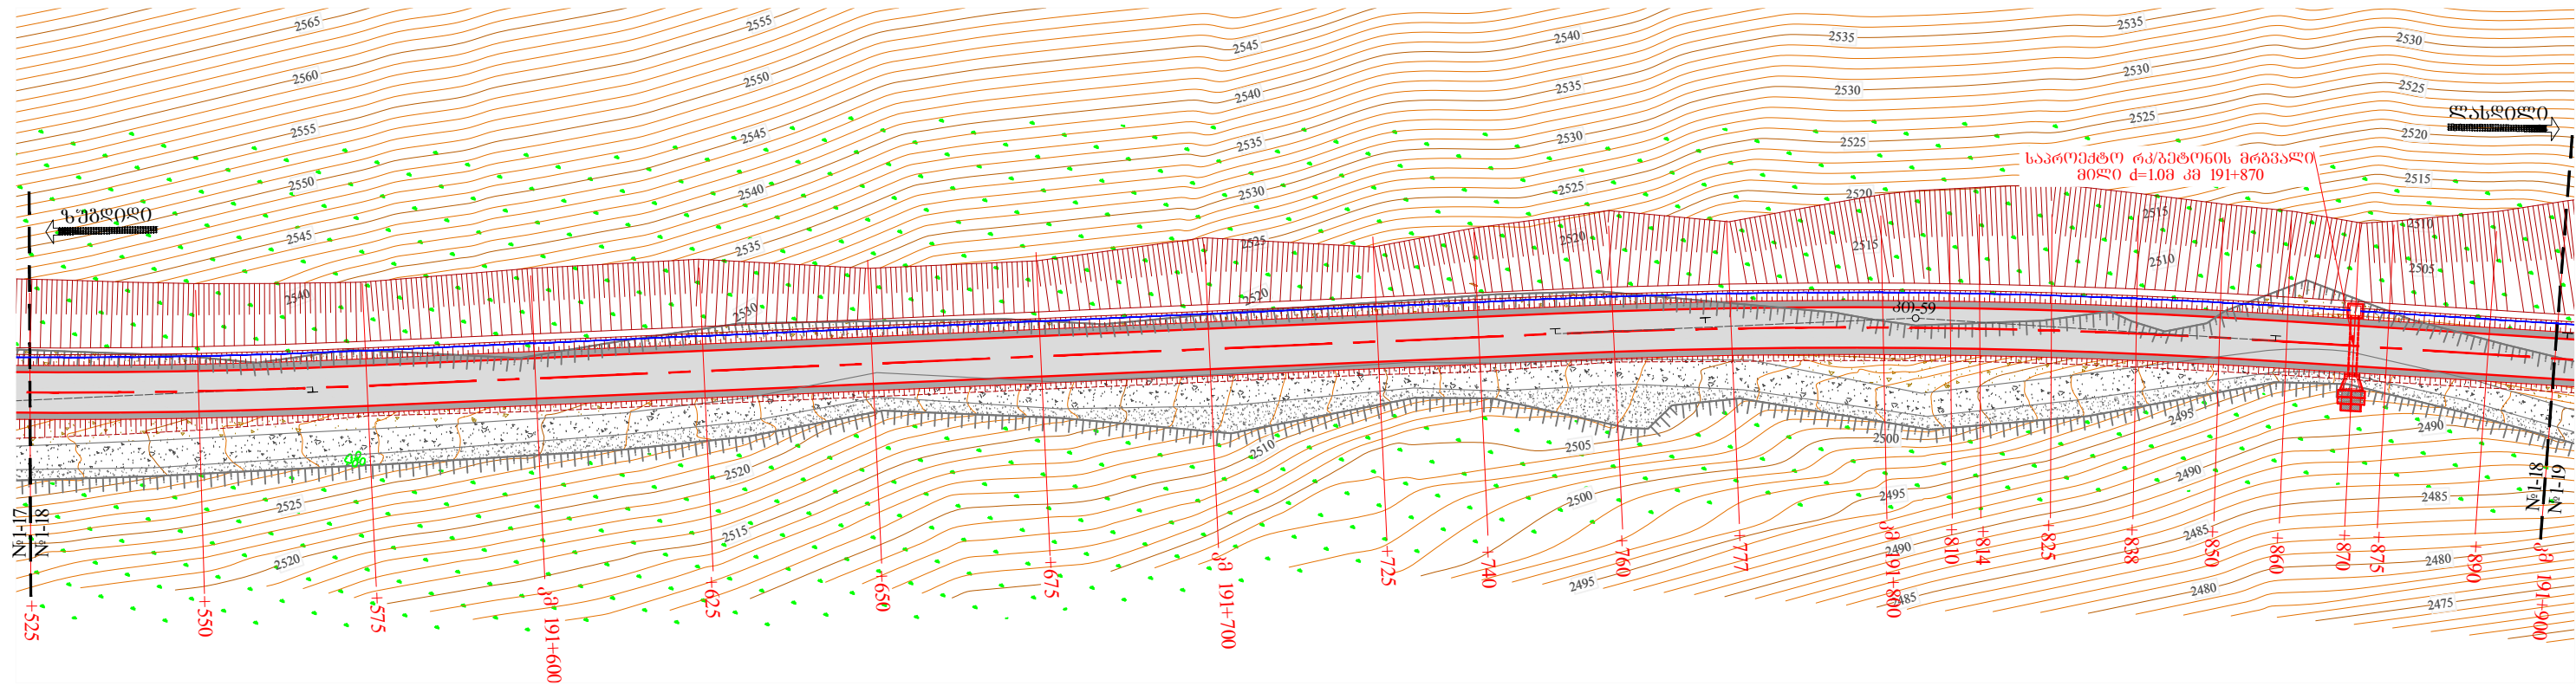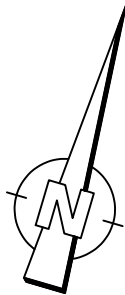

	ალექსი როდნოვი	ოქტომბერი, 2018.
გეგმა მასშტაბი 1:1000	შეამოწმა :	ნახაზი :
	გეგმა აღნიშნული	№1 - 18

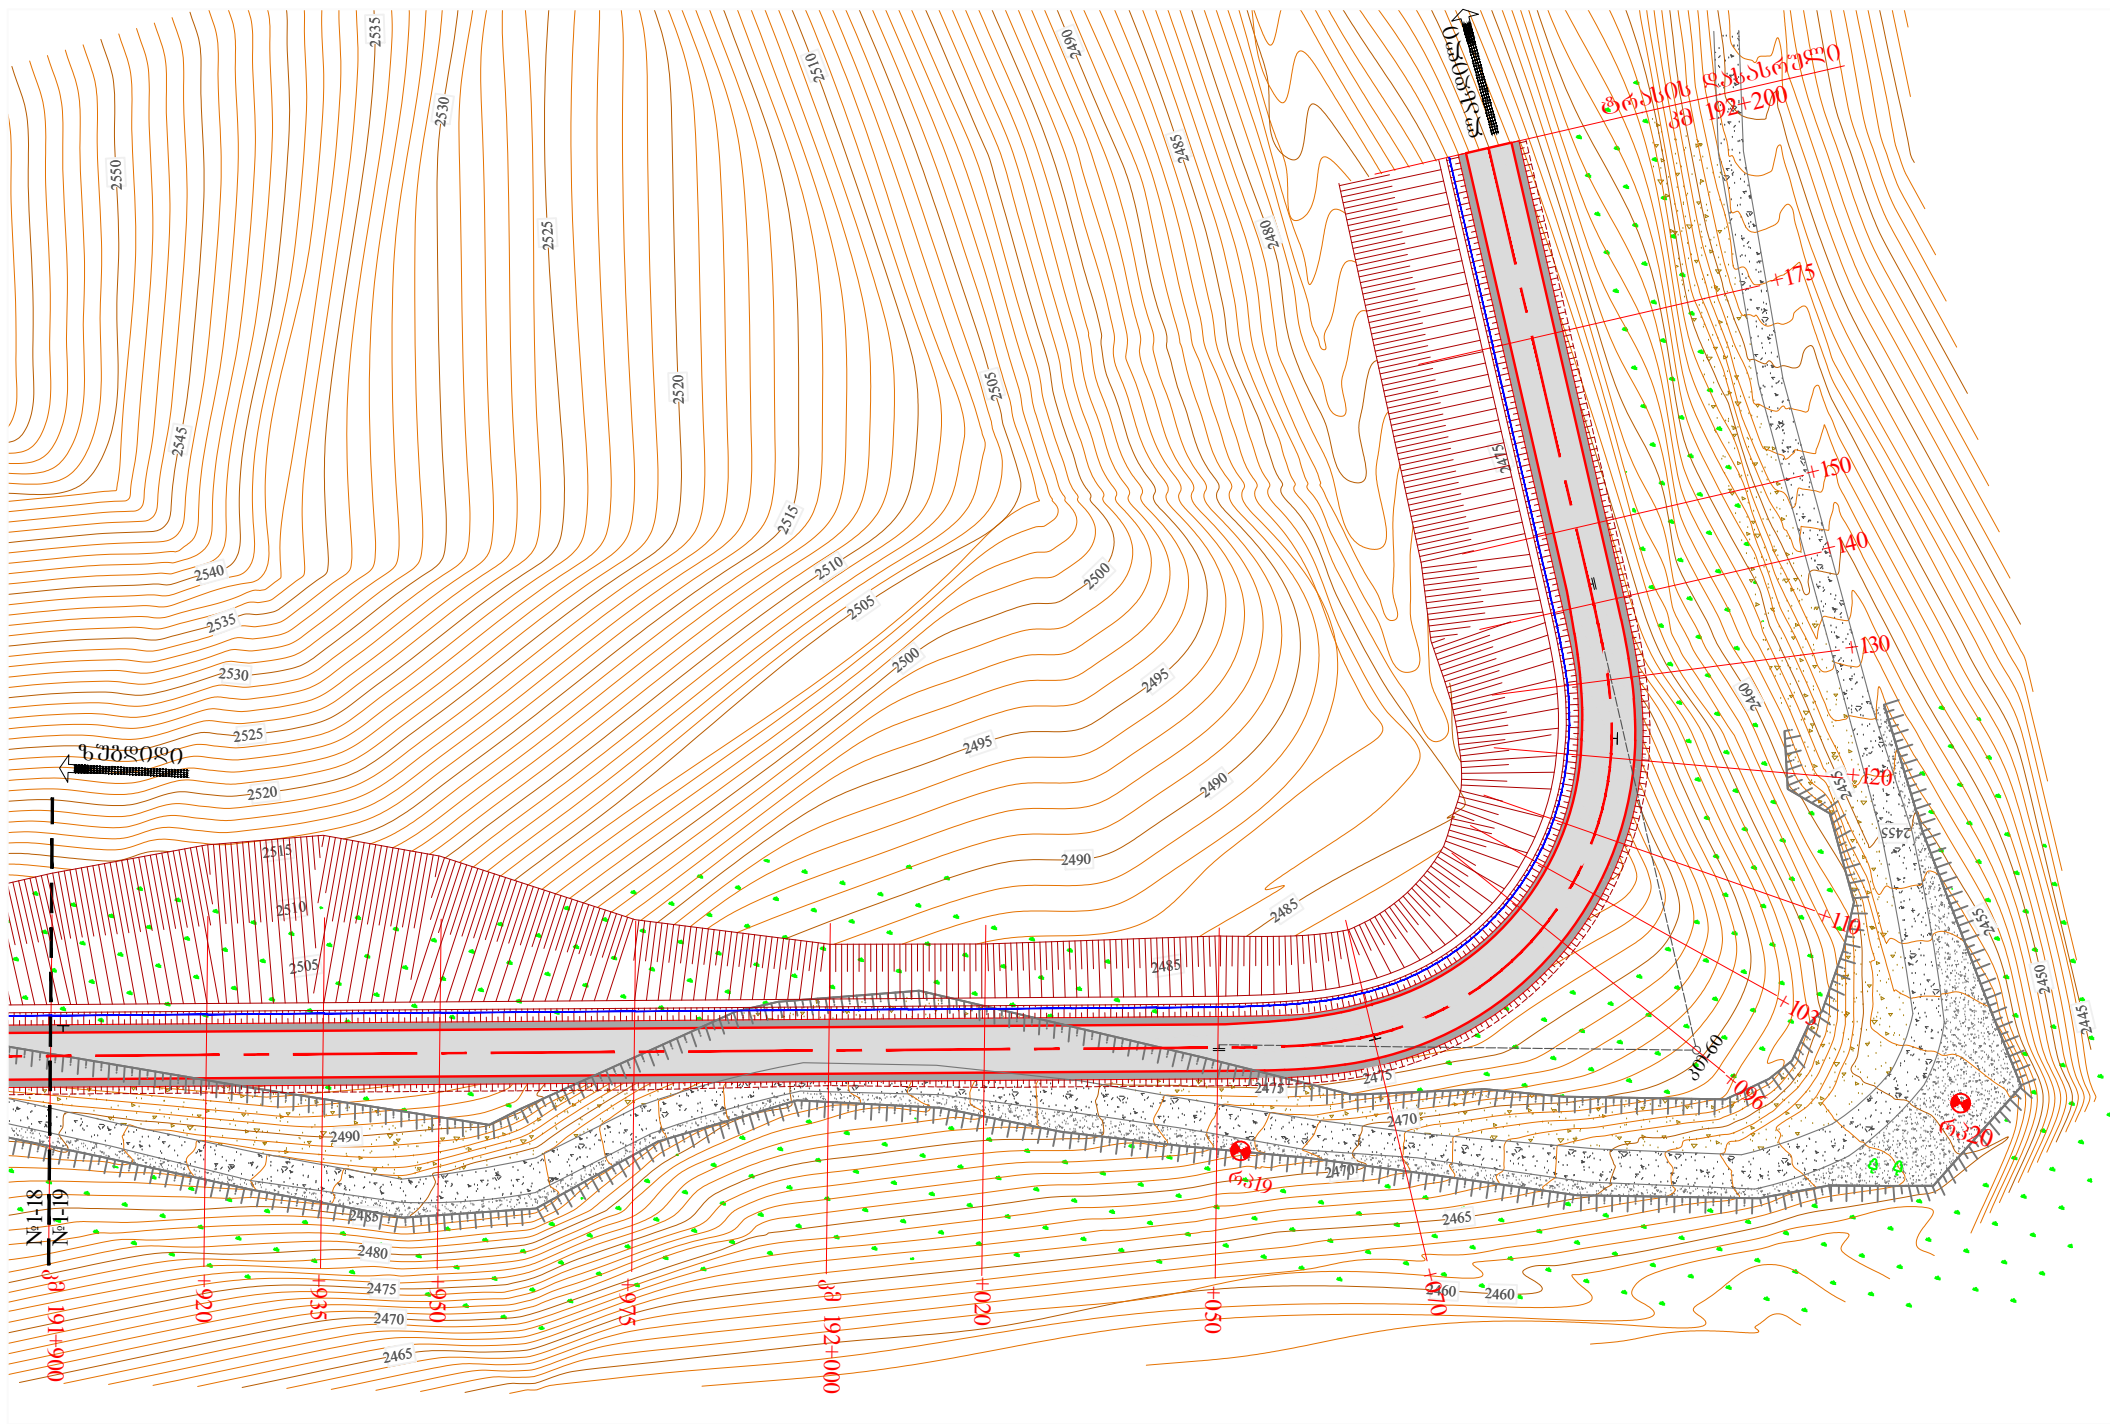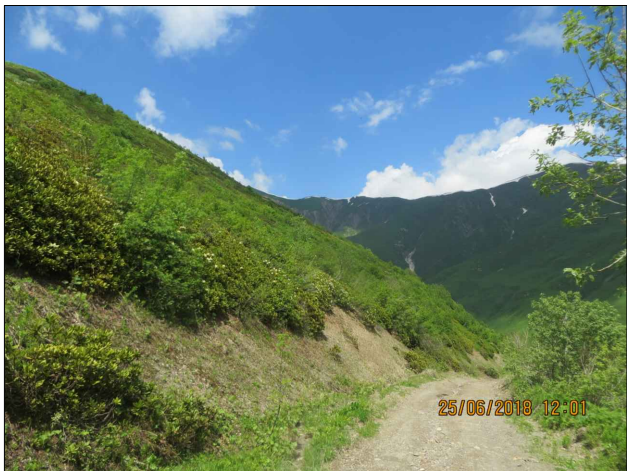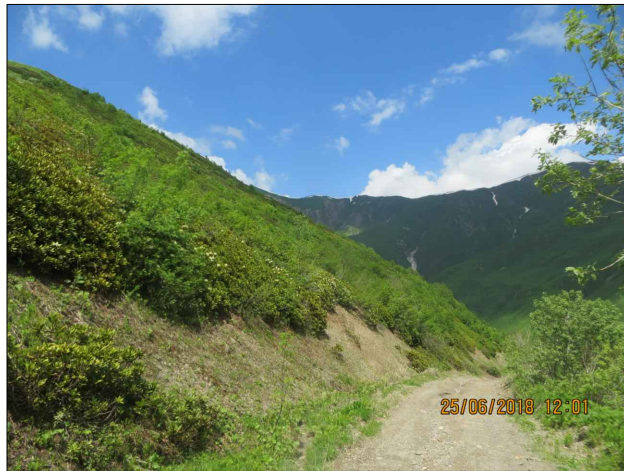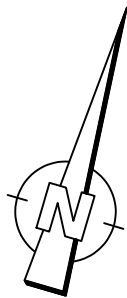

შიდასახელმწიფოებრივი მცირეხედილობის ზუბლიდი-ჰვარი-მესტია-ლასდილის საავტომობილო გზის კმ185+000-კმ192+200 მონაკვეთის სარეაბილიტაციო სამუშაოები	შეასრულა :	თარიღი :
	ალექსი როდნოვი	ოქტომბერი, 2018.
გეგმა მასშტაბი 1:1000	შეამოწმა :	ნახაზი :
	გემა აღინაშნული	№1 - 19