

ტერიტორიის კეთილმოწყობის გეგმა
ნახაზების ექსპლიკაცია:

- 1. ნახაზების ჩამონათვალი
- 2. პირობითი აღნიშვნები
- 3. არსებული ტოპოგრაფიკა სადემონტაჟო და მიწის სამუშაოების დათვლით
- 4. ვერტიკალური გეგმარება და სადრენაჟო სისტემა
- 5. ტერიტორიის ჭრილები
- 6. ტერიტორიის კეთილმოწყობის გეგმა
- 7. ტერიტორიის გამწვანების გეგმა
- 8. კონსტრუქციული დეტალები და კვანძები

ნახაზების ჩამონათვალი

7C		ამხანაგობა "ინჟინერპროექტი"		
ქ. ბათუმი, სოციალური მრავალფუნქციონირების საცხოვრებელი კომპლექსი		სტადია	მასშტაბი	
ნახაზების ჩამონათვალი		202483348	05/05/2019	1 : 250
დირექტორი	შ. უგრეხელიძე		ფურცელი	ფურცლები
მთ. არქიტექტორი	მიქაძე			
არქიტექტ./შემსრულ.	ლიპირიდი			
შეამოწმა	ადამაშვილი		1	1.1

წიწვოვანი ხე

ფოთლოვანი ხე

ბუჩქი

წყლის მილი

არხის მილი

ელექტრო ანძა

ტრანსფორმატორი

ლობე

ბეტონის ფილა

გრუნტის გზა

სანიაღვრე არხი(ბეტონის)

ხევი

წყლის შემკრები

სიმაღლური ნიშნული

მყარი წერტილი(რეპერი)

გარე დასაჯდომი სკამი

ნაგვის ურნები, h=0.80m

CCTV ვიდეოკამერა,
მზის კვებით

432850
4576850

კოორდინატთა ბადე

ელექტრო ბოძი

სავ: ველობილიკის გზა

სავ: მონაწყობი ადგილები

მთავარი ჰორიზონტალი

დამხმარე ჰორიზონტალი

საპროექტო ჰორიზონტალი

ლია სადრენაჟო არხი (კიუვეტი)

საპროექტო ნიშნულ.: $\frac{\text{აბსოლიუტ.}}{\text{შავი}}$

პიკეტი

მიწის ზედაპირის დახრის

მიმართულება

სადრენაჟო მილი

სადრენაჟო ორმო

სასმელი წყლის ონკანი

ლია სადრენაჟო მილი

(კიუვეტი)

გარე დასაჯდომი სკამი

ნაგვის ურნები, h=0.80m

ბორდიური 15*30*100

საბავშვო სათამაშო
მოედანის საფარი

გამწვანების ფართი

პეხით სავალი ნაწილის
(ტროტუარის) საფარი

პარკინგის საფარი

გარე განათების ერთეული
სკვერისთვის, h=3.5m

გარე განათების ერთეული
გზისთვის, h=5.0m

სასრიალო


საქანელა

აიწონა-დაიწონა

გადასასვლელი ადგილი

პირობითი აღნიშვნები

7C		ამხანაგოშა "06.08.2018" რქიქექტი	
ძ. ბათუში, სოციალური მრავალფეროვნის სახელოვრმეპელი კომალიქი		სტადია	მასშტაბი
პროექტი ადინეშაქი		2024.03.348	05/08/2018
დირექტორი	შ. უგრეხელიძე		1 : 250
მთ. არქიტექტორი	მიქაძე	ფურცელი	ფურცლები
არქიტექტ. პროექტი	ლომთაძე		
შეამოწმა	ადამაშვილი	2	2.1

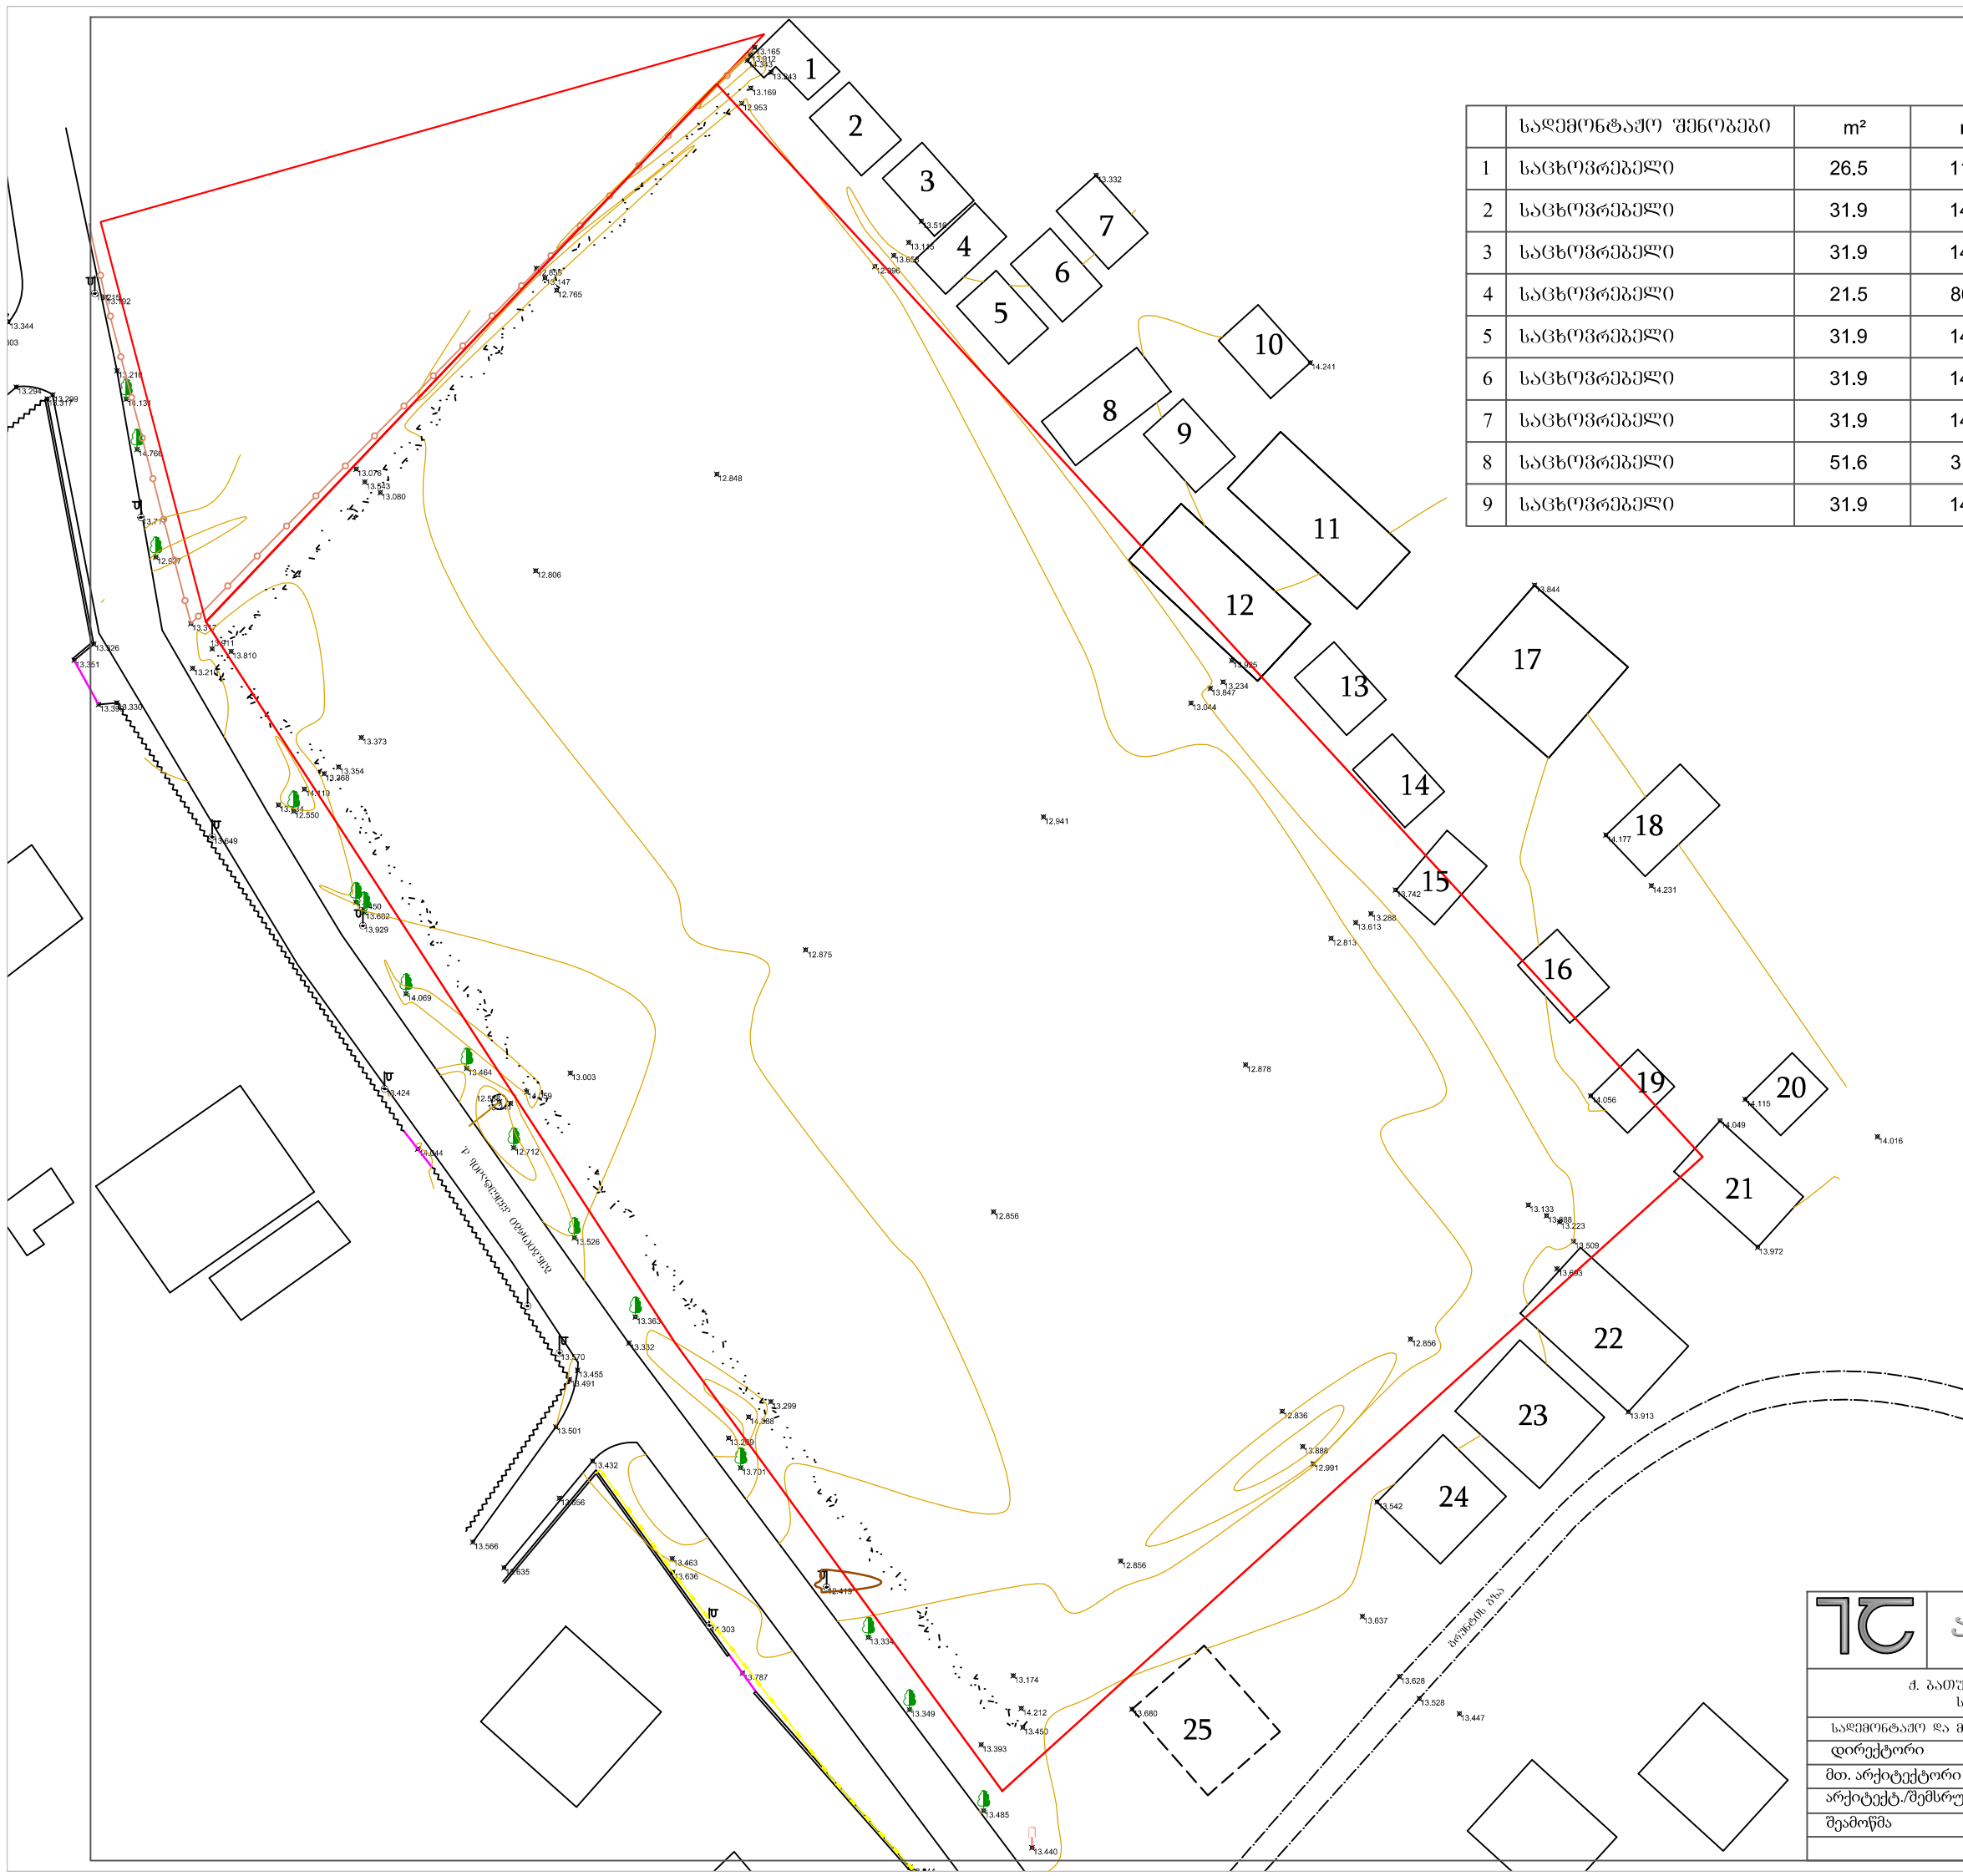

	საღმონტაჟო შენიშვნები	m²	m³
1	საცხოვრებელი	26.5	119.3
2	საცხოვრებელი	31.9	143.6
3	საცხოვრებელი	31.9	143.5
4	საცხოვრებელი	21.5	86.0
5	საცხოვრებელი	31.9	143.5
6	საცხოვრებელი	31.9	143.5
7	საცხოვრებელი	31.9	143.5
8	საცხოვრებელი	51.6	319.9
9	საცხოვრებელი	31.9	143.5

	საღმონტაჟო შენიშვნები	m²	m³
10	საცხოვრებელი	31.9	143.5
12	საცხოვრებელი	44.6	276.5
13	საცხოვრებელი	44.6	276.5
14	საცხოვრებელი	31.9	143.5
15	საცხოვრებელი	31.9	143.5
16	საცხოვრებელი	31.9	143.5
17	საცხოვრებელი	115.1	748.2
18	საცხოვრებელი	45.2	246.5
19	საცხოვრებელი	26.7	120.2
20	საცხოვრებელი	25.8	116.1
21	საცხოვრებელი	59.2	367.1
22	საცხოვრებელი	100.2	450.9
23	საცხოვრებელი	84.8	381.6
24	საცხოვრებელი	64.1	307.7
25	მშენებარე	84.8	508.8

მიწის სამუშაოები		
1	ბრუნტის დამუშავება, 0.2მ მაქს.	1860.0m³
2	სარბავი მიწის დამატება, 0.1მ	229.5m³

არსებული ტოპოგრაფია
საღმონტაჟო და მიწის
სამუშაოების დათვლით

საქართველოს რესპუბლიკა

საგარეო ურთიერთობების სამინისტრო


საგარეო ურთიერთობების სამინისტრო

საღმონტაჟო და მიწის სამუშაოების უწყისობა		სტადია	მასშტაბი
დირექტორი		შ. უგრეხელიძე	05/08/2019
მთ. არქიტექტორი		მიქატაძე	1 : 250
არქიტექტ./შემსრულ.		ლიპირიძე	ფურცელი
შეამოწმა		ადამაშვილი	ფურცლები
		3	3.1

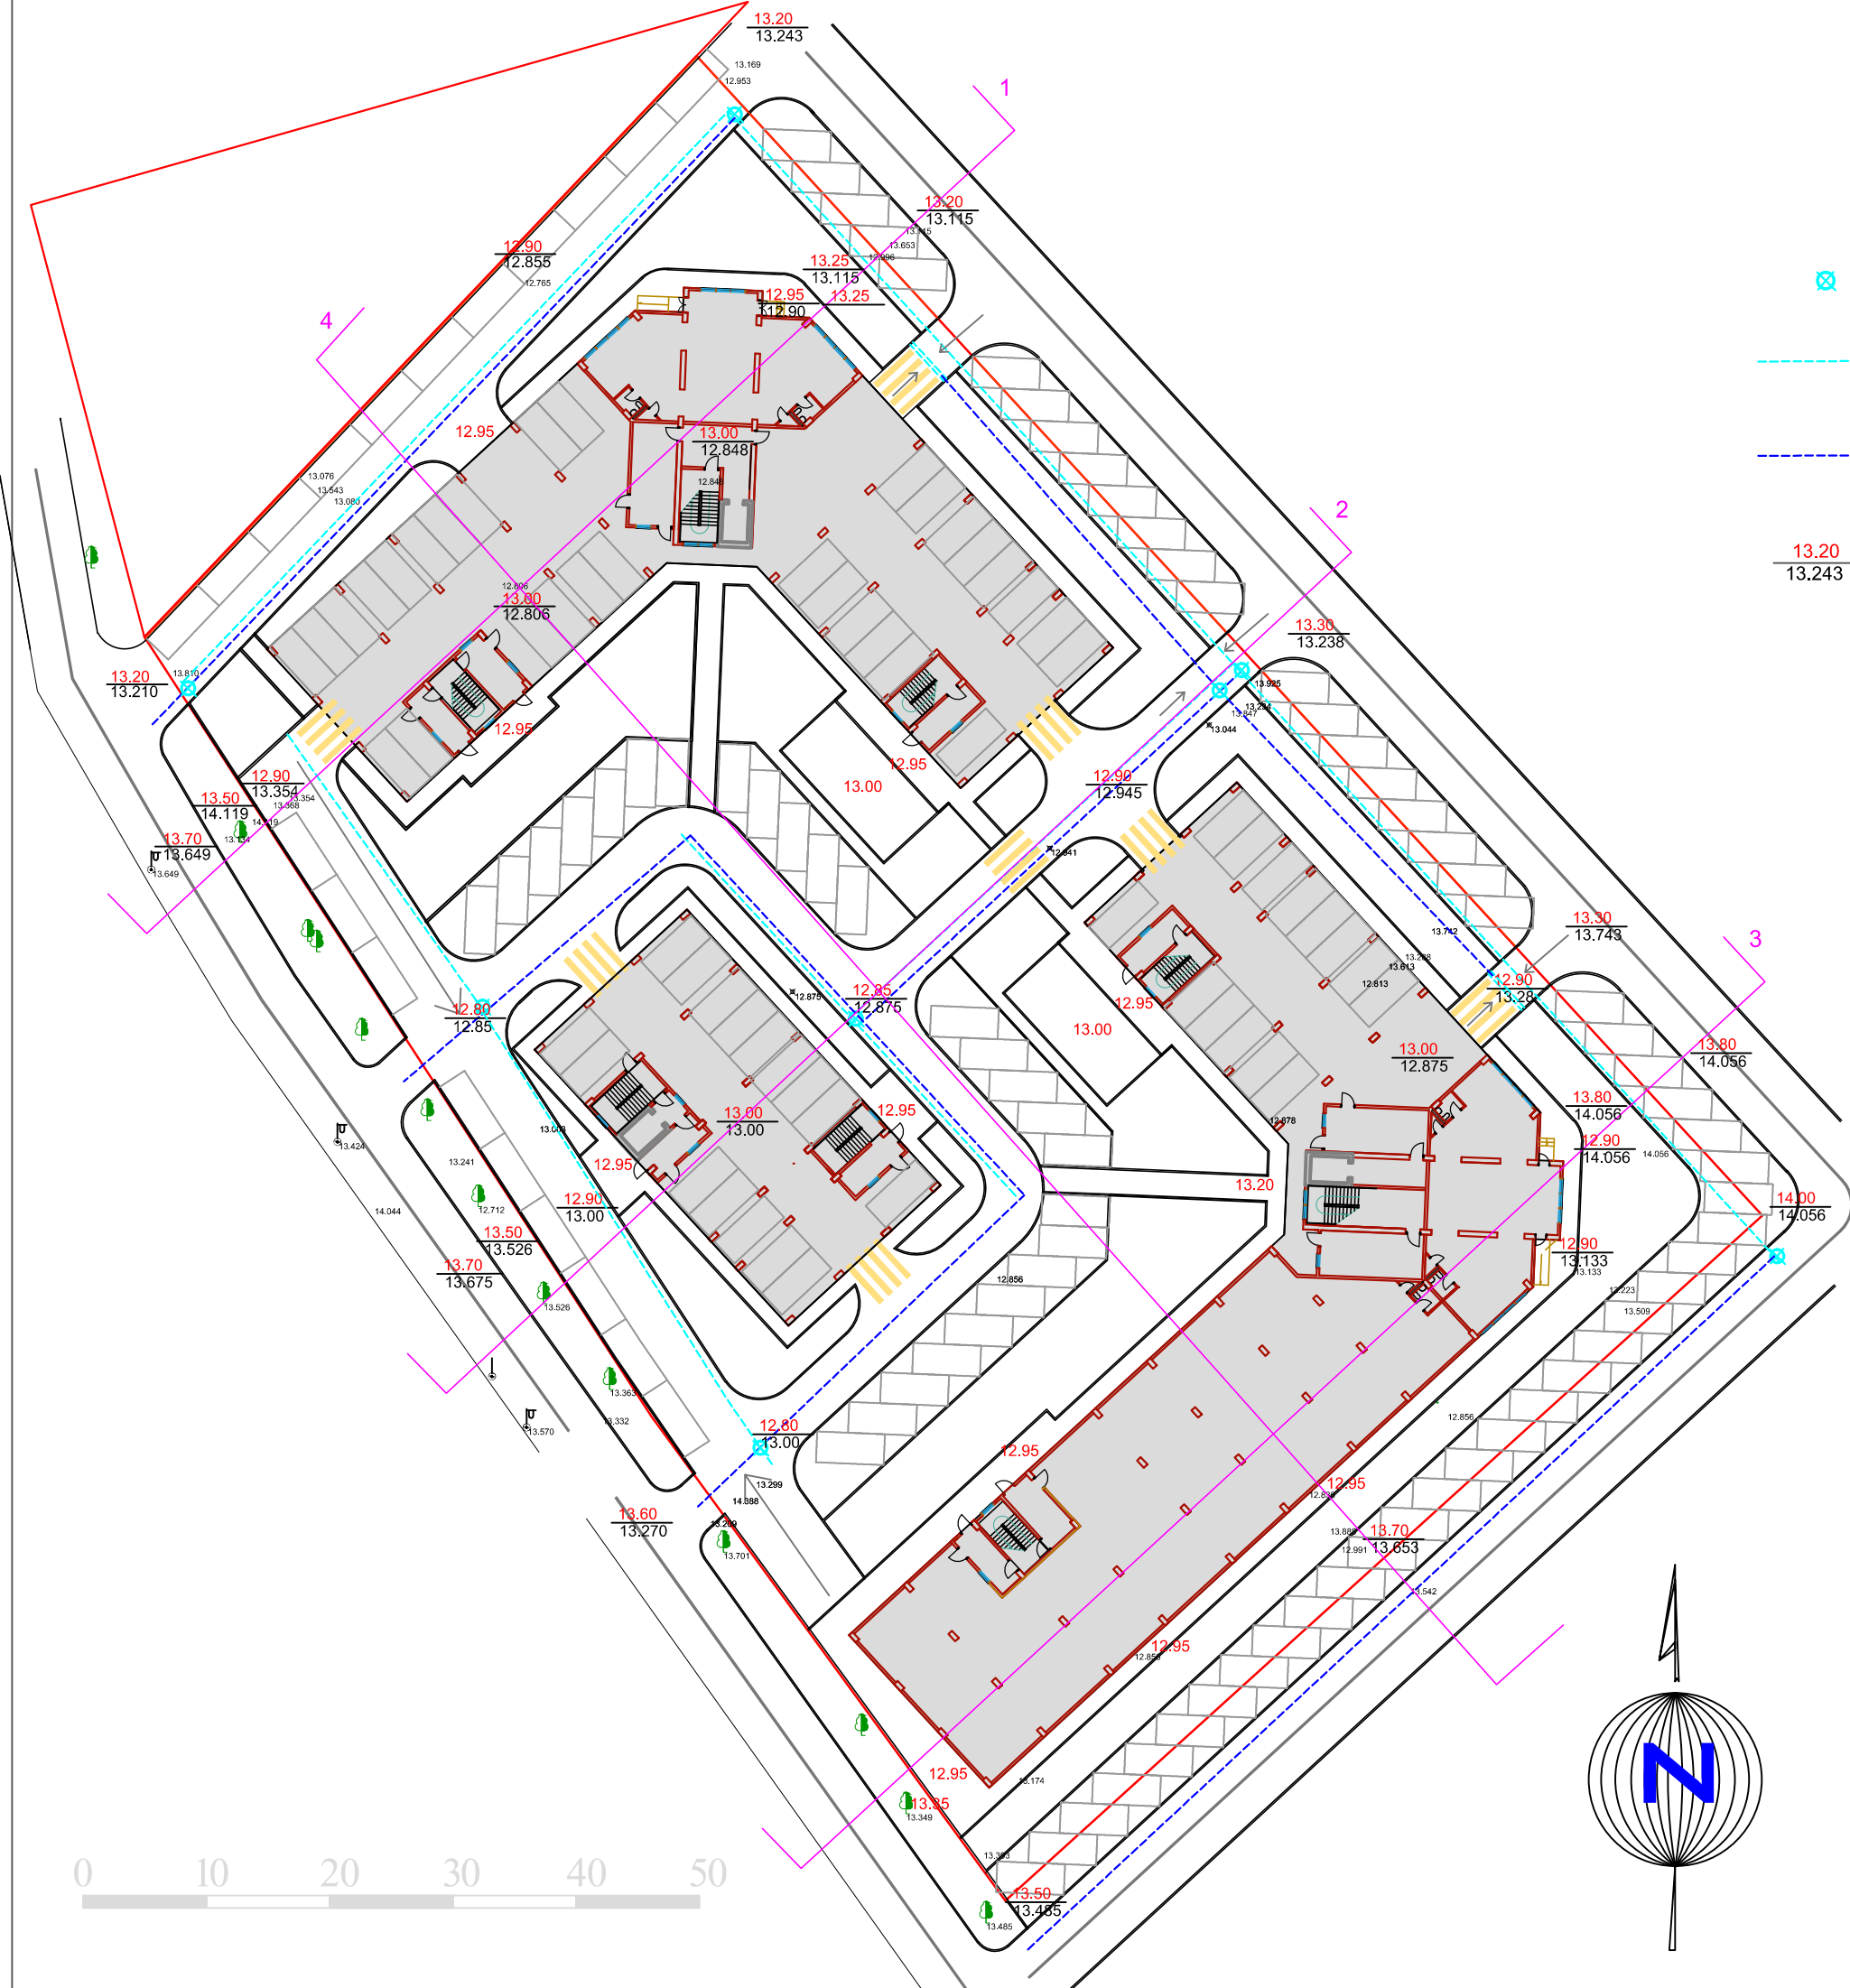


- ჭა (ცენტრალურ მილთან შეერთება), 8 ცალი
- ღია სადრენაჟო არხი (კიუვეტი), 427.0 m
- სადრენაჟო მილი, 345.0 m
- $\frac{13.20}{13.243}$ საპროექტო ნიშნულები: $\frac{\text{საპროექტო}}{\text{არსებული}}$

შენიშვნა:
სარინელის ზედაფირის მინიმალური
ქანობი შენობების გარშემო უდრის 0,5%

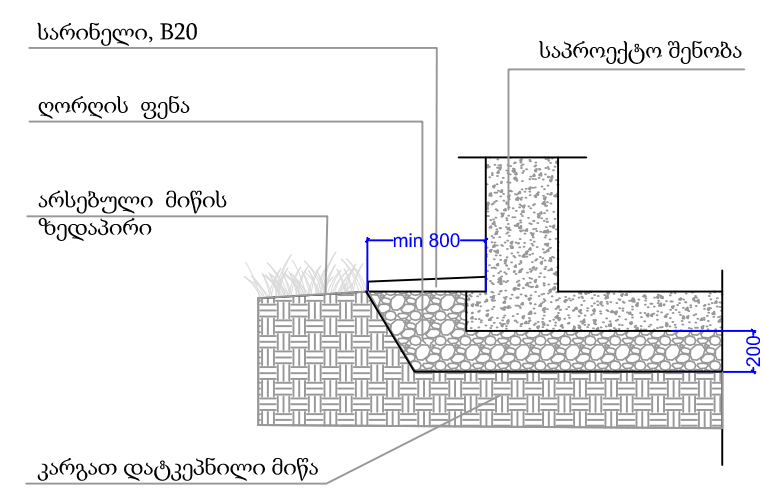

ვერტიკალური გეგმარება და წყალანირება

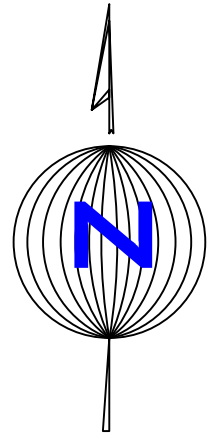

7C ამხანაგობა "ინჟინერები"		სტადია	მასშტაბი
მ. ბათუმი, სოციალური მრავალბინიანი საცხოვრებელი კომპლექსი		05/08/2019	1 : 250
ვერტიკალური გეგმარება და წყალანირება	შ. უგრეხელიძე	ფურცელი	ფურცლები
დირექტორი	მიქტაძე	4	4.1
მთ. არქიტექტორი	ლიპირიძე		
არქიტექტ./შემსრულებელი	ადამაშვილი		
შეამოწმა			

-


ტერიტორიის
კეთილმოწყობა

სტადია		მასშტაბი
პ. ბათუმში, სოციალური მრავალგანზომილებითი საცხოვრებელი კომპლექსი		
ტერიტორიის კომიტეტის დასკვნა		05/08/2019
დირექტორი	შ. უგრეხელიძე	1 : 250
მთ. არქიტექტორი	მიქტაძე	
არქიტექტ./შემოსულის	ლიპირიდი	ფურცელი
შემოწმა	ადამაშვილი	ფურცლები
		6 6.1




- არსებული ფოთლოვანი ხე
- სანერგე დეკორატიული გუჩიპი, 157ც
- ლეილანდი, Ø1.2-1.5მ, 80ც
- სანერგე ხე, Ø3.5-4.0მ, 127ც
- სანერგე პალმის ხე, 17ც


ღარბვის დეტალები

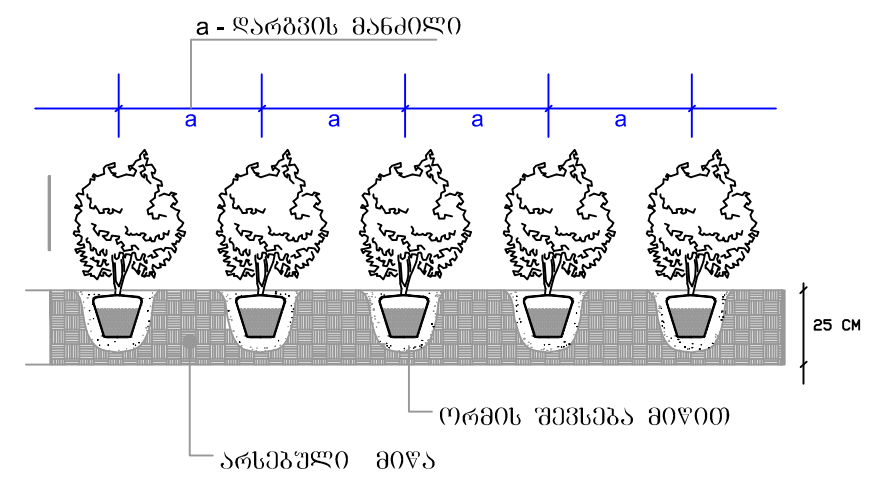

პატარა ზომის მცენარეების ღარბვა

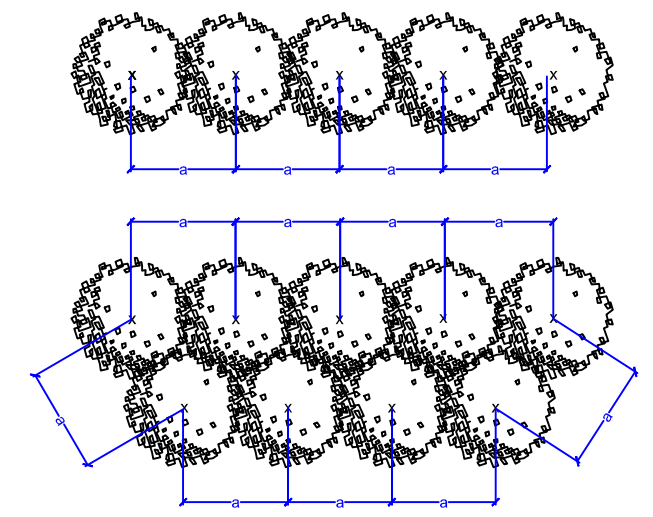


ტერიტორიის
გამწვანება

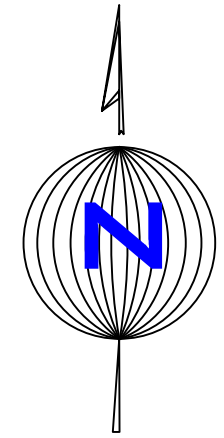


		ამხანაგობა "ინჟინერები"	
მ. ბათუმი, სოციალური მრავალბინიანი საცხოვრებელი კომპლექსი		სტადია	მასშტაბი
ტერიტორიის გამწვანება		05/08/2019	1 : 250
დირექტორი	შ. უგრეხელიძე		ფურცელი
მთ. არქიტექტორი	მიქატაძე		ფურცლები
არქიტექტ./შემსრულებელი	ლიპირიძე		
შეამოწმა	ადამაშვილი		
		7	7.1


გვერდები

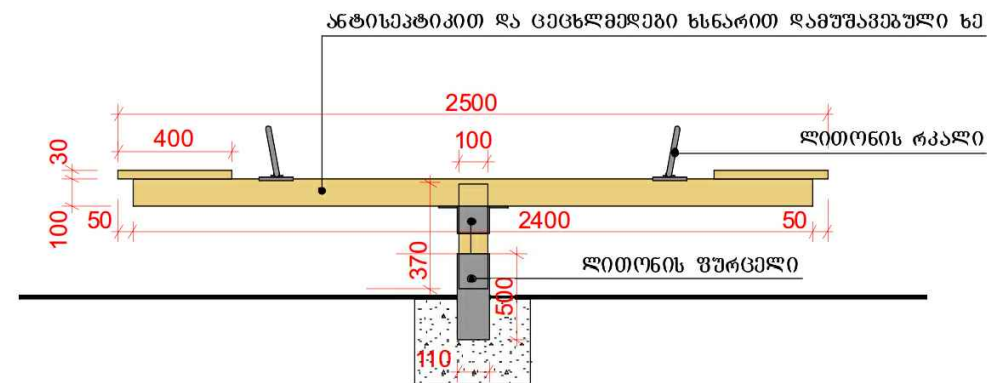


წინეხედი

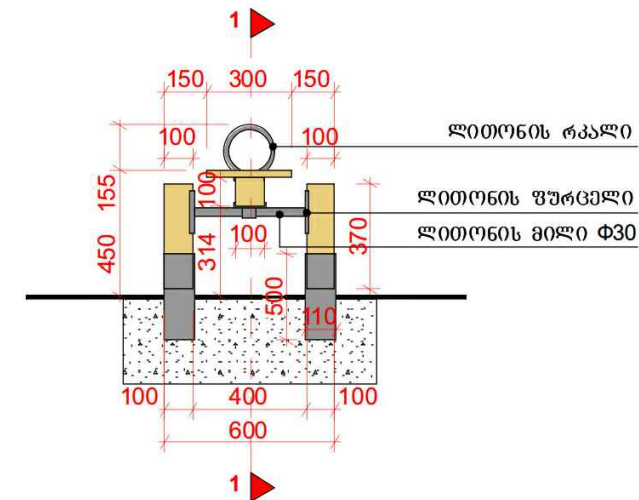


ჭრილი

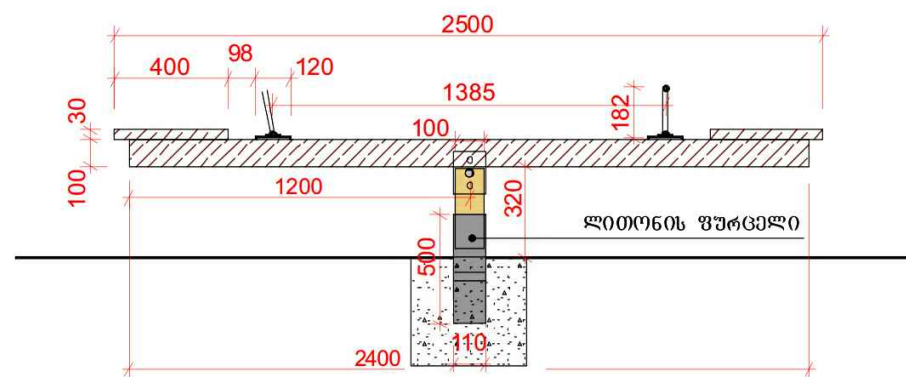

გეგმა

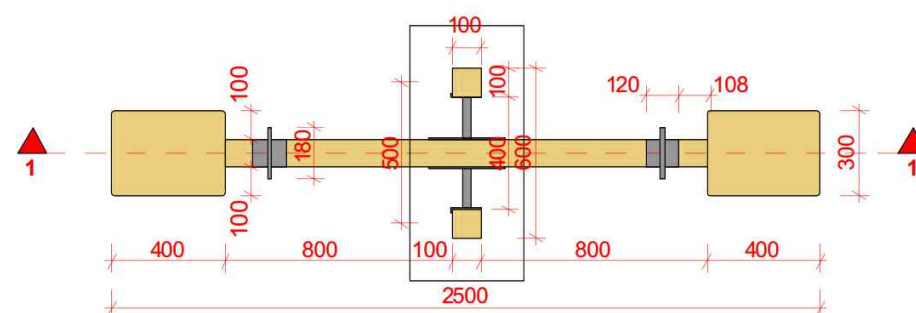


აიწონა-დაიწონა

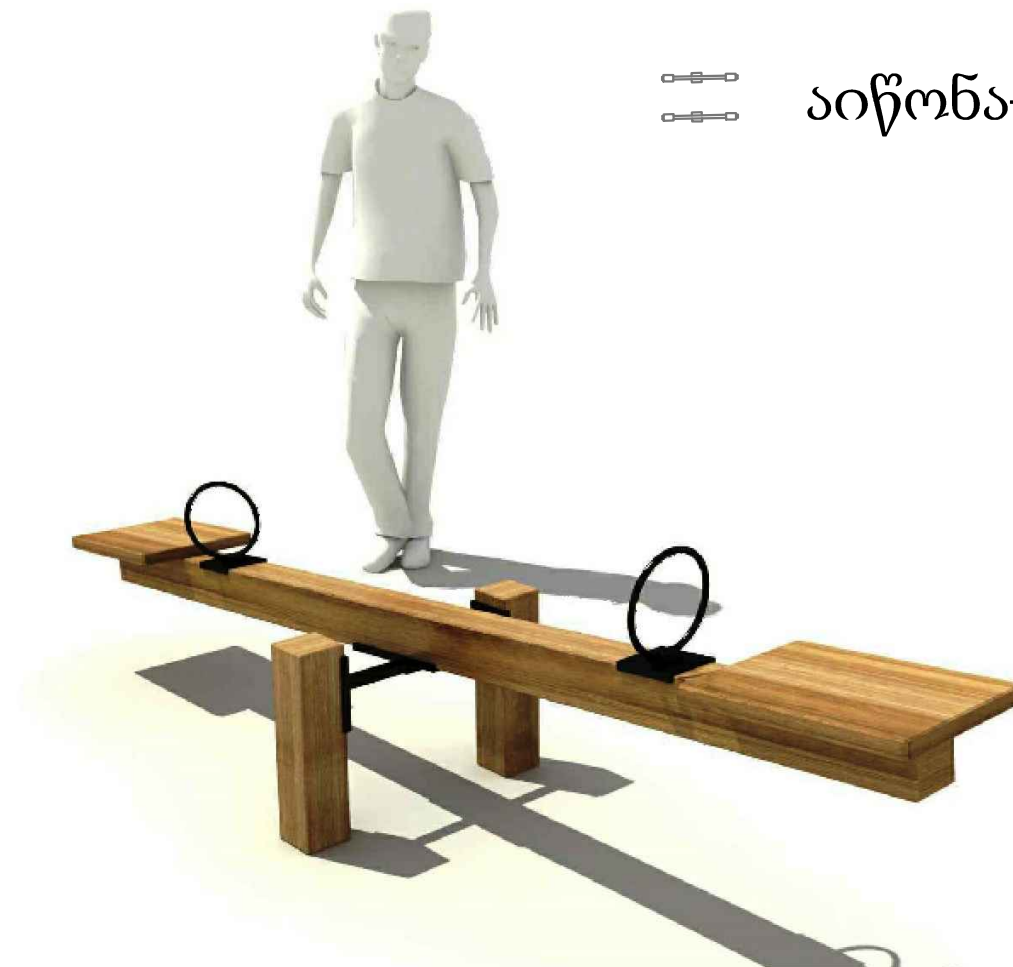

კონსტრუქციული დეტალები და კვანძები - 10

სტადია		მასშტაბი
პ. ბათუმი, სოციალური მრავალფუნქციონალი	საცხოვრებელი კომპლექსი	05/05/2019
კონსტრუქციული დეტალები და კვანძები	202483348	ფურცელი
დირექტორი	შ. უგრეხელიძე	ფურცლები
მთ. არქიტექტორი	მიქაძე	
არქიტექტ./შემსრულ.	ლიპირიძე	
შეამოწმა	ადამაშვილი	
8		8.1

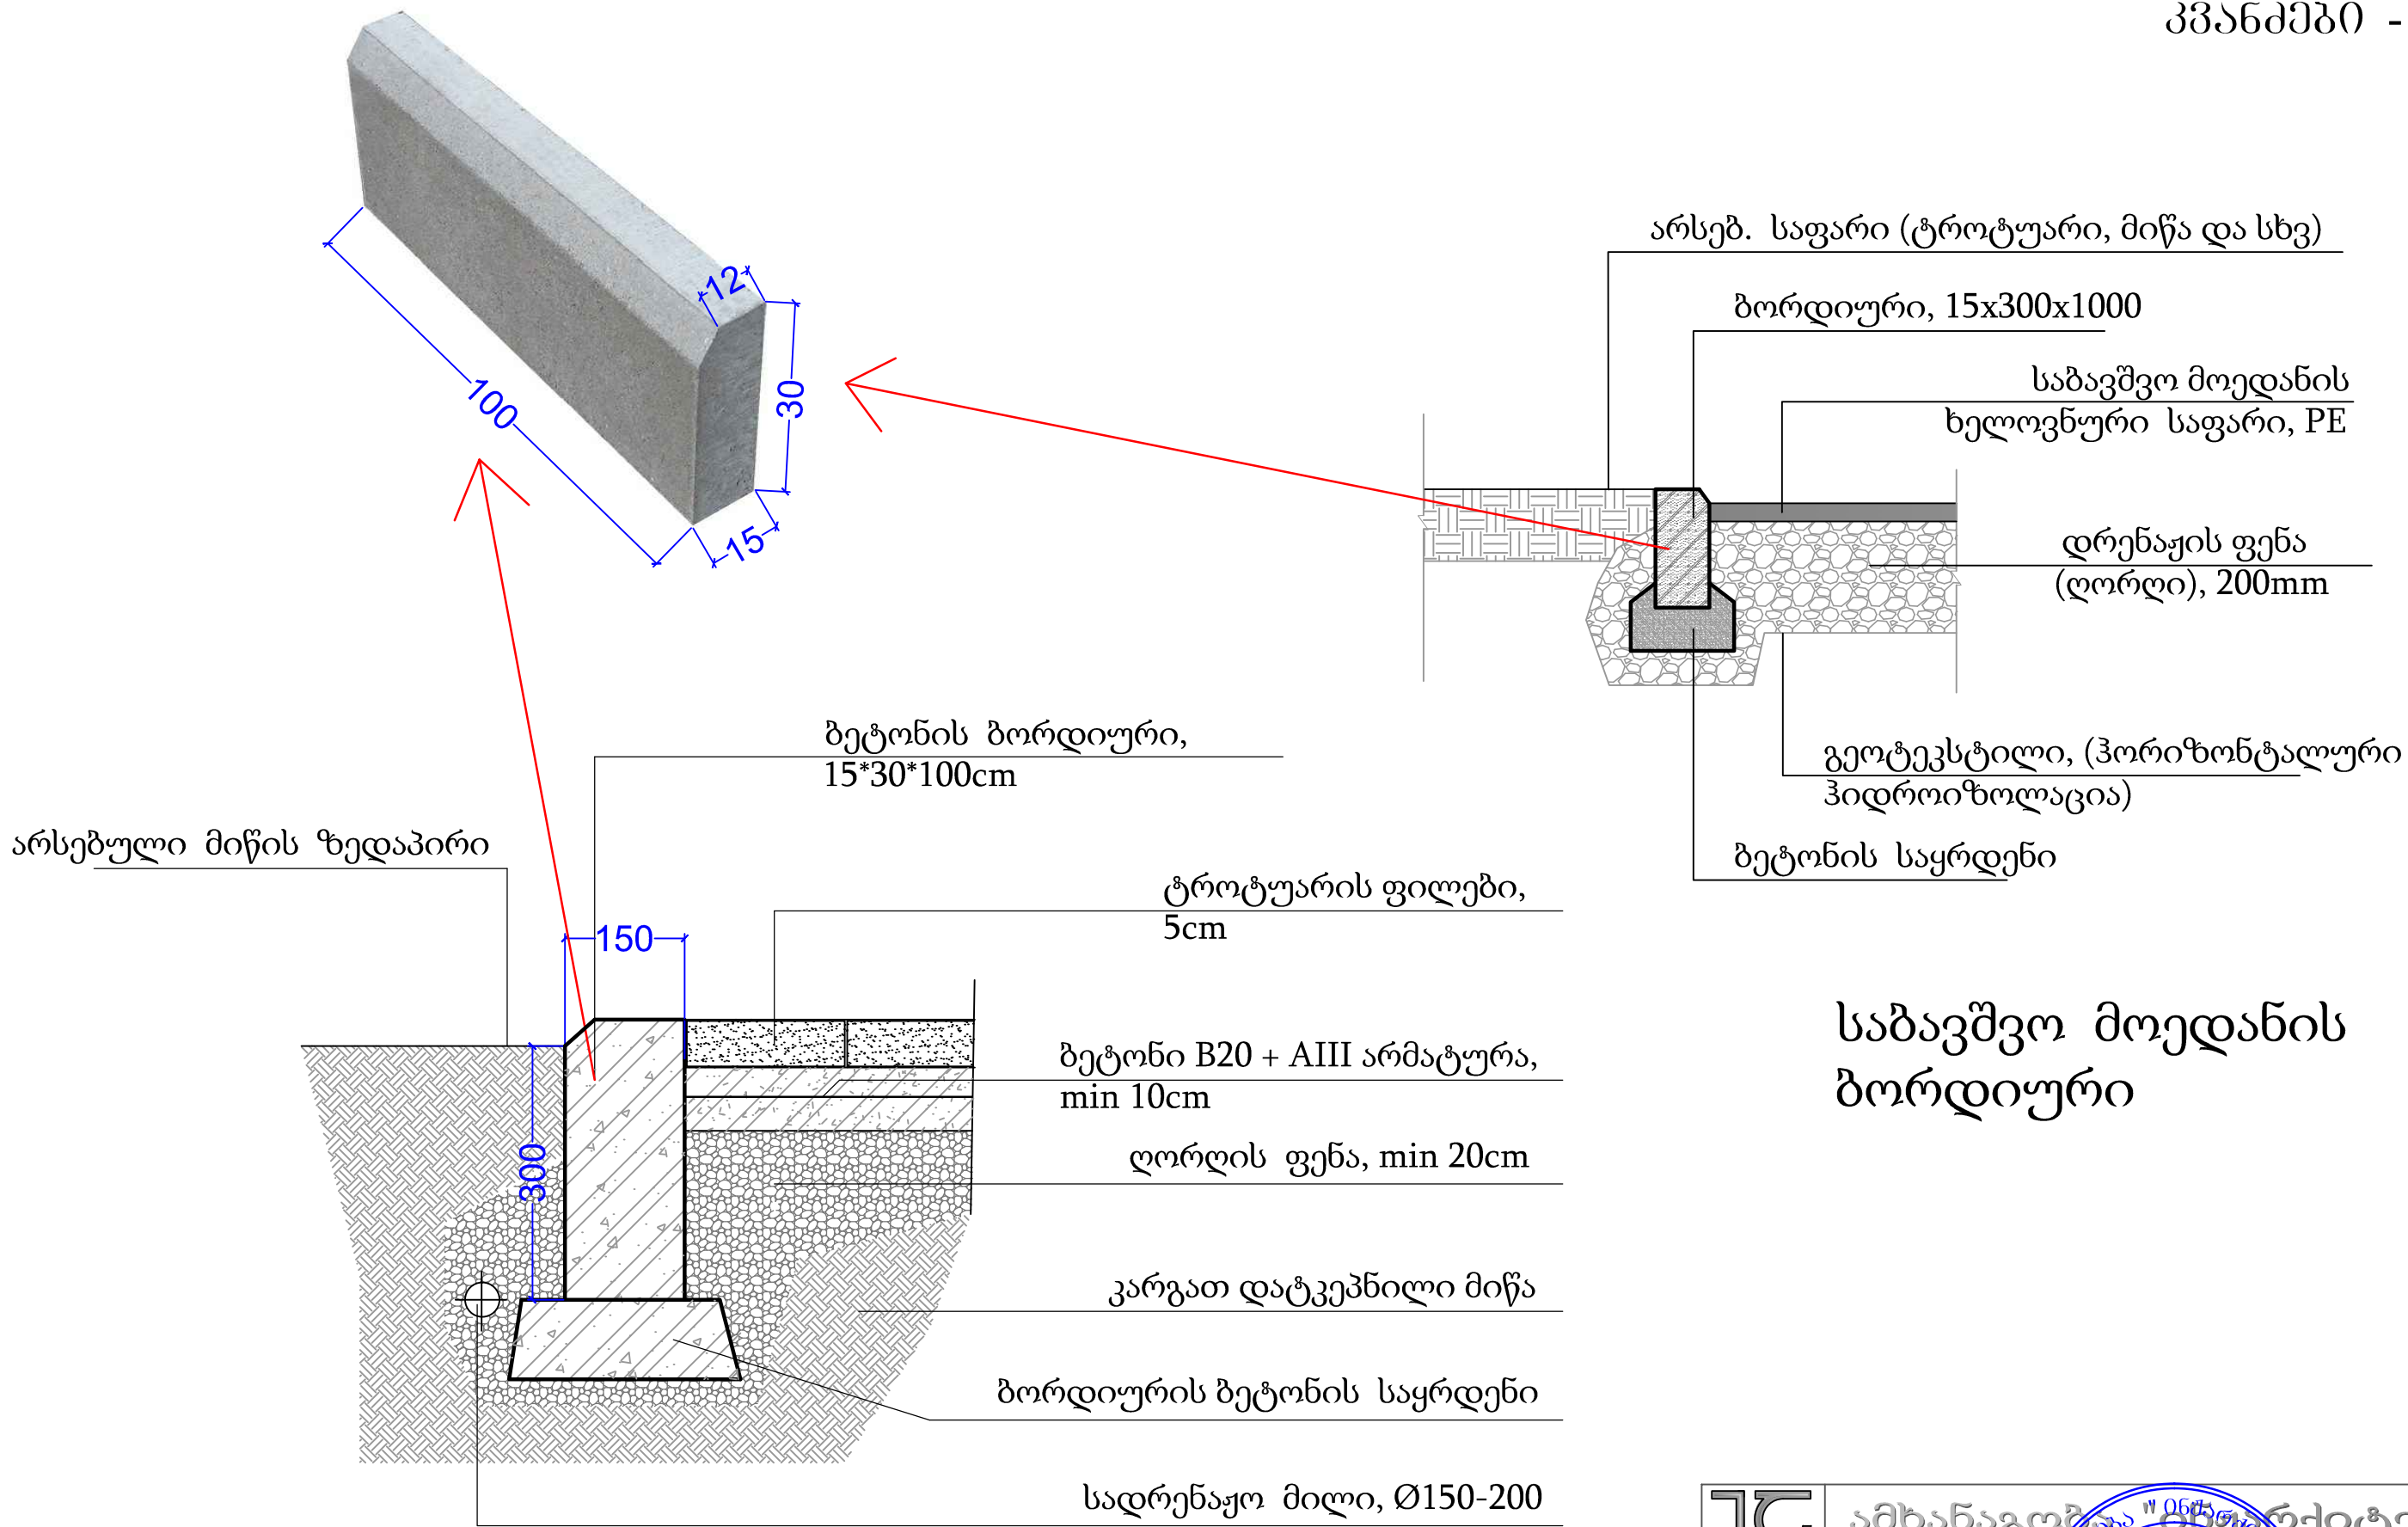


7C ამხანაგობა "ინჟინერები"		სტადია	მასშტაბი
ქ. ბათუმი, სოციალური მრავალფუნქციონალური საცხოვრებელი კომპლექსი		05/05/2019	-----
კონსტრუქციული დეტალები და კვანძები		ფურცელი	ფურცლები
დირექტორი	შ. უგრეხელიძე	8	8.2
მთ. არქიტექტორი	მიქაძე		
არქიტექტ./შემსრულ.	ლიპირიძე		
შეამოწმა	ადამაშვილი		

ნაბვის ურნა




ბეტონის ნაბვის ურნა, 35 ლ-ანი

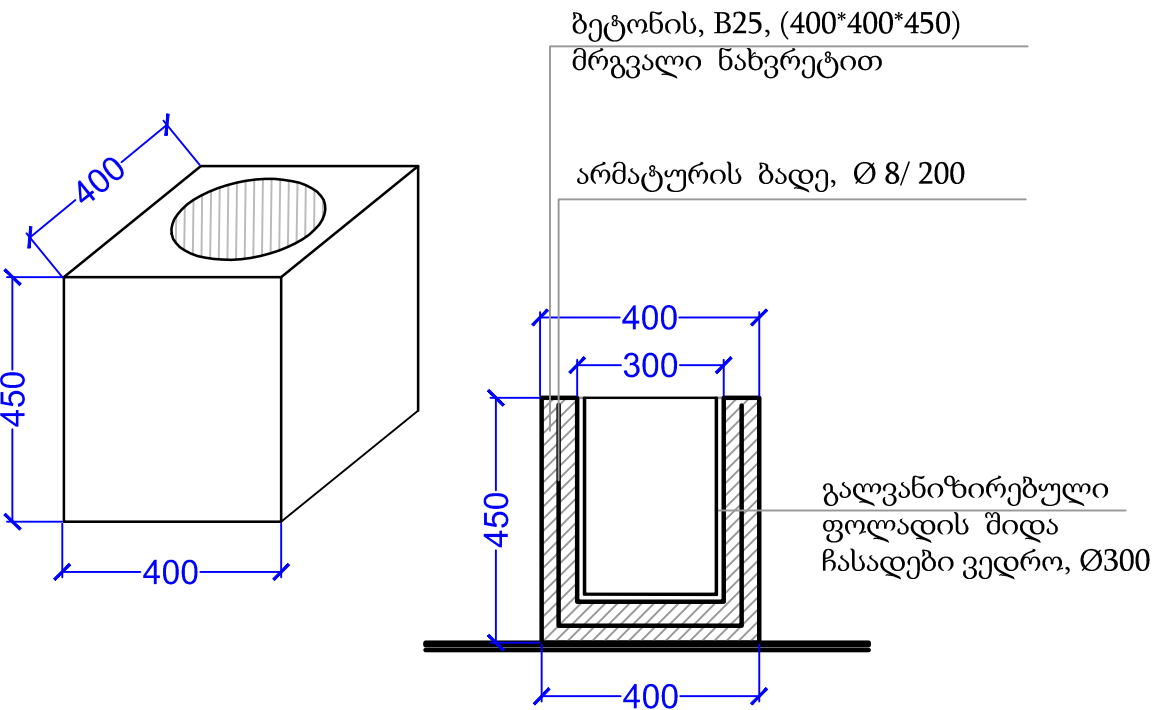

სფეციფიკაცია

N/N	ელემენტის დასახელება	რაოდენობა
1	ურნის ქვედა ნაწილი, ბეტონის, B25, (400*400*450)	1 ც
2	ურნის არმატურის ბადე, Ø 8/ 200	8.0 m
3	გალვანიზირებული ფოლადის შიდა ვედრო, Ø300	1 ც


კონსტრუქციული დეტალები და კვანძები - 1

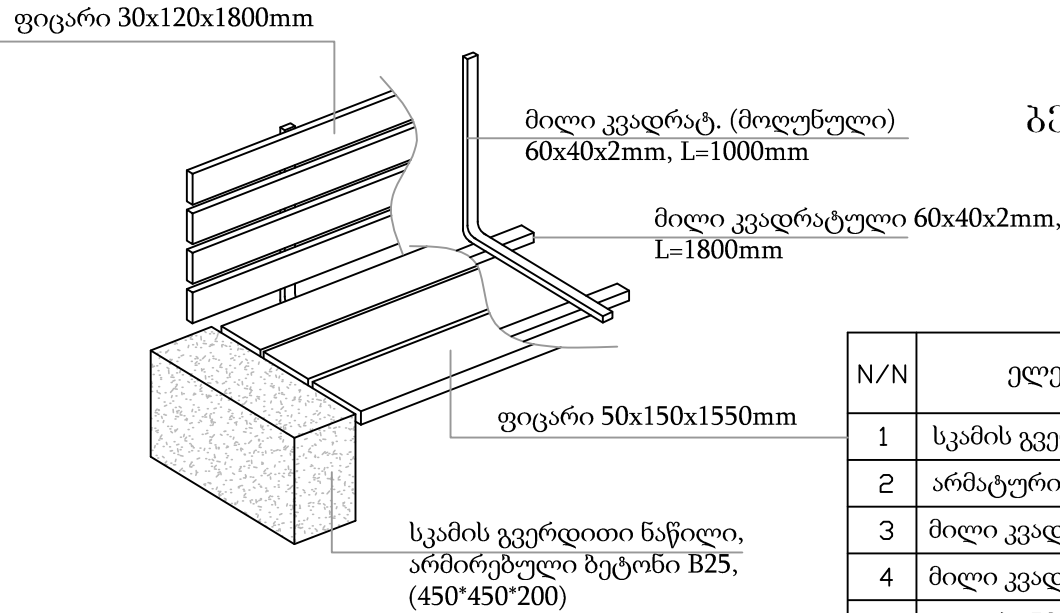

ბეტონის სკამი

სფეციფიკაცია


N/N	ელემენტის დასახელება	რაოდენობა
1	სკამის გვერდითი ნაწილი, ბეტონი B25, (450*450*200)	2 ც
2	არმატურის ბადე, Ø 8/ 200	6.0 m
3	მილი კვადრატული 60x40x2mm, L=1800mm	2 ც
4	მილი კვადრატ. (მოლუნული) 60x40x2mm, L=1000mm	3 ც
5	ფიგარი 50x150x1550mm	3 ც
6	ფიგარი 30x120x1800mm	4 ც

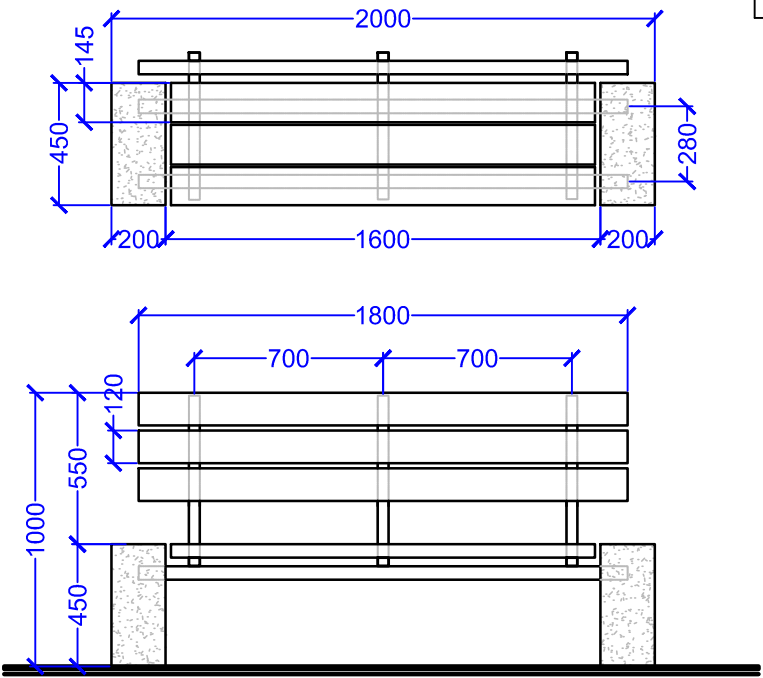


ბარე დასაჯლომი სკამი

7C		ამხანაგობა "ინჟინერები"	
ქ. ბათი, სოციალური მრავალფუნქციონალური საცხოვრებელი კომპლექსი		სტადია	მასშტაბი
კონსტრუქციული დეტალები და კვანძები		202483348	05/05/2019
დირექტორი	შ. უგრეხელიძე	ფურცელი	ფურცლები
მთ. არქიტექტორი	მიქტაძე	8	8.3
არქიტექტ./შემსრულ.	ლიპირიძე		
შეამოწმა	ადამაშვილი		


წინედი

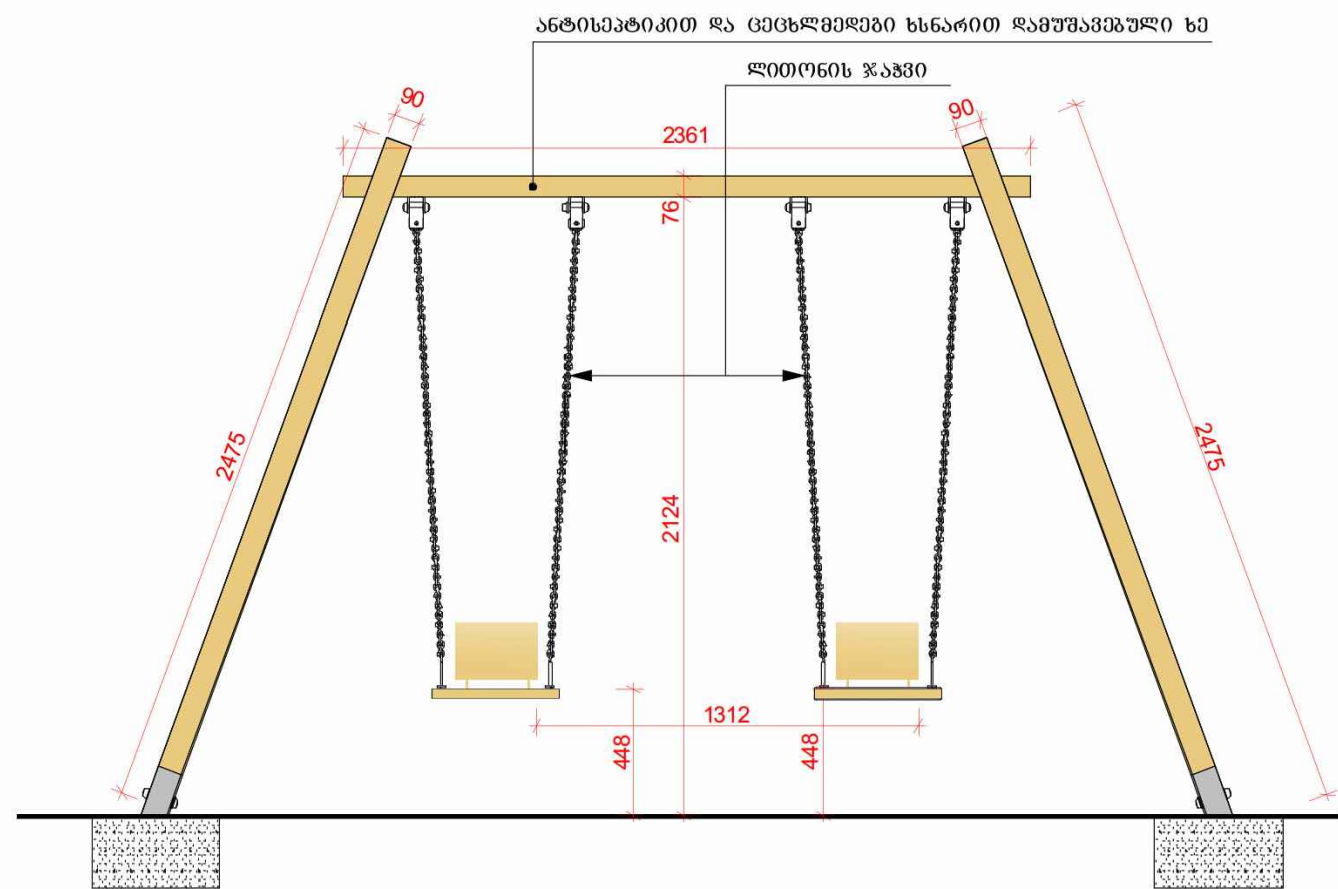

გვერდხედი

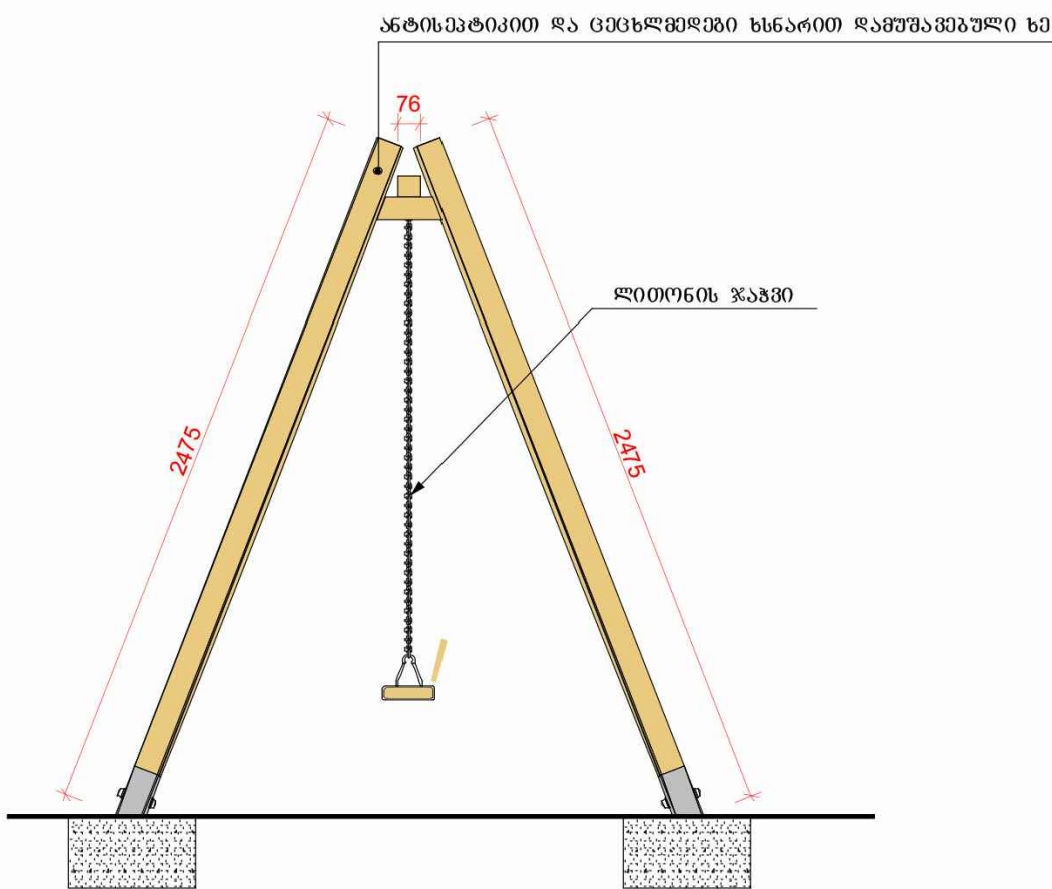


გეგმა

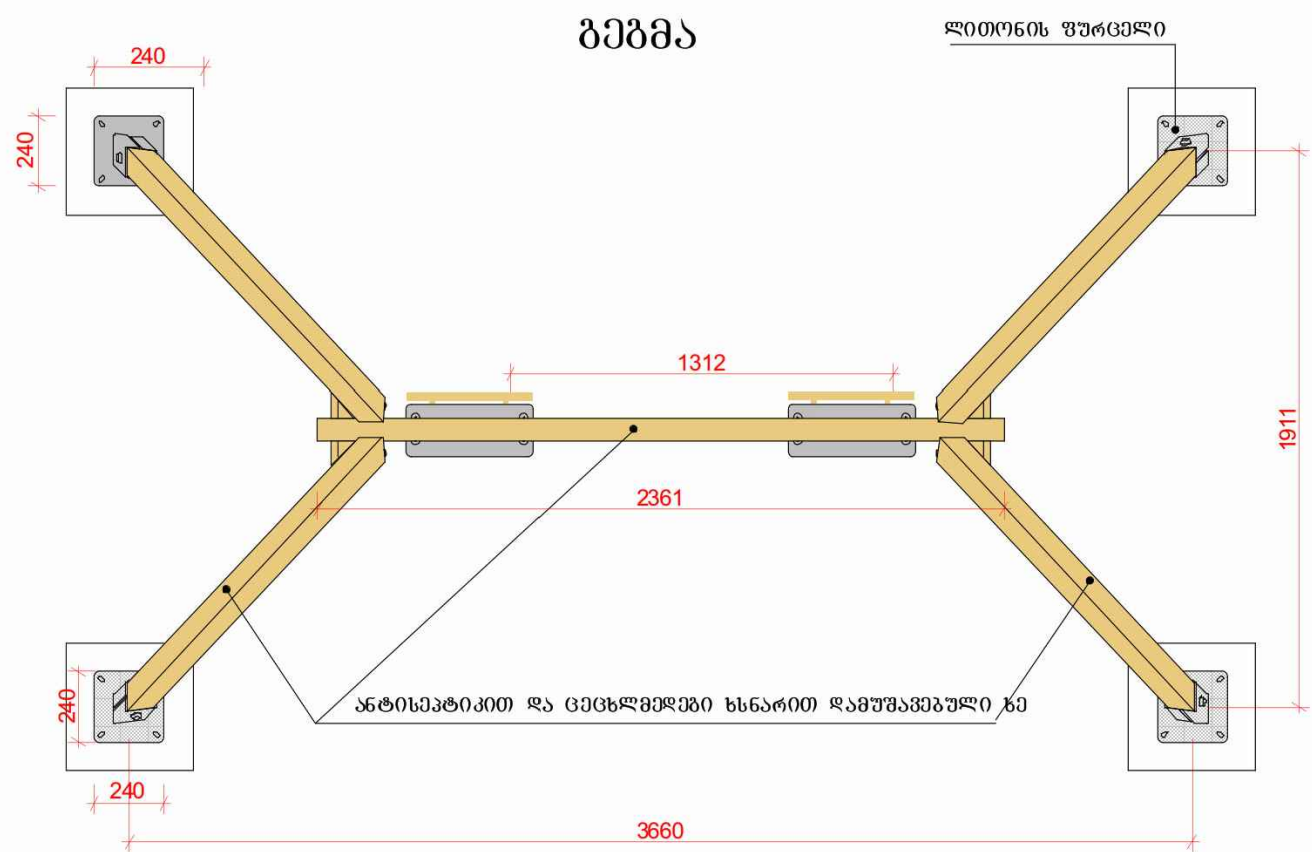

საქანელა

კონსტრუქციული დეტალები და
კვანძები - 11


საქანელა		სტადია	მასშტაბი
კონსტრუქციული დეტალები და კვანძები		05/05/2019	-----
დირექტორი	შ. უგრეხელიძე	ფურცელი	ფურცლები
მთ. არქიტექტორი	მიქაძე	8	8.4
არქიტექტ./შემსრულ.	ლიპირიძე		
შეამოწმა	ადამაშვილი		

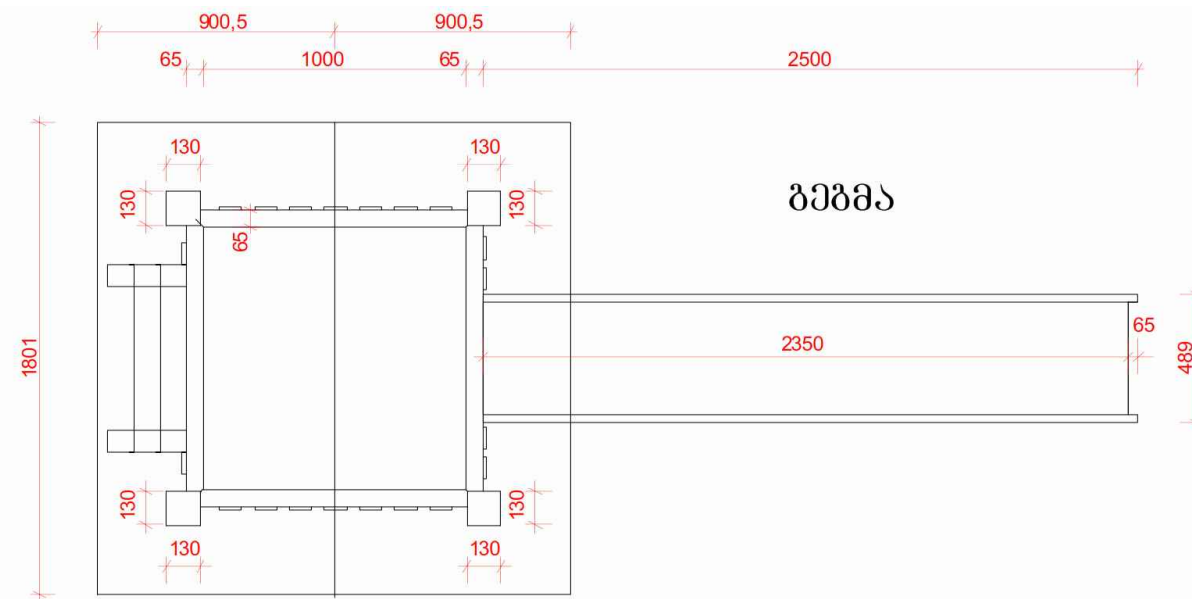


ბეჭედი




3D

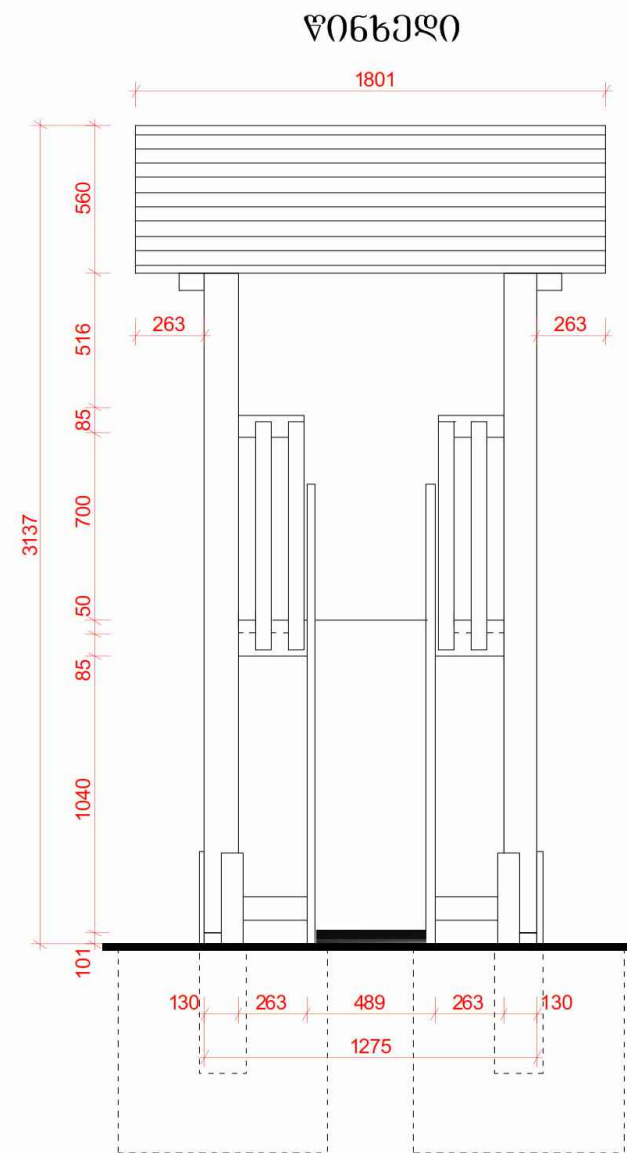

წინეხედი

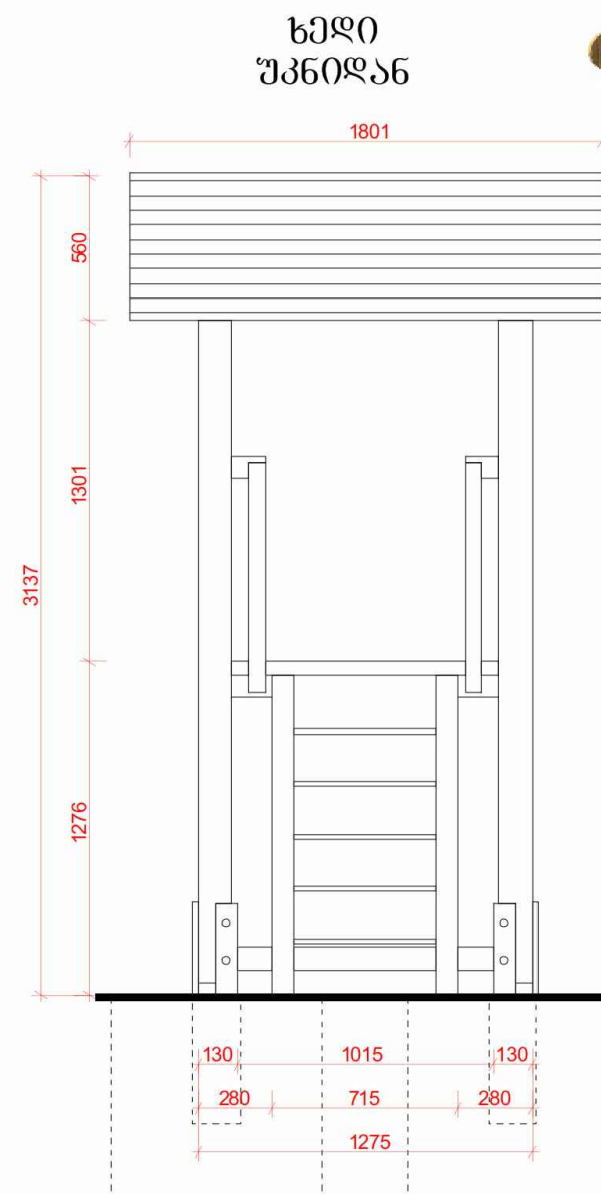

ხედი
უკნიდან

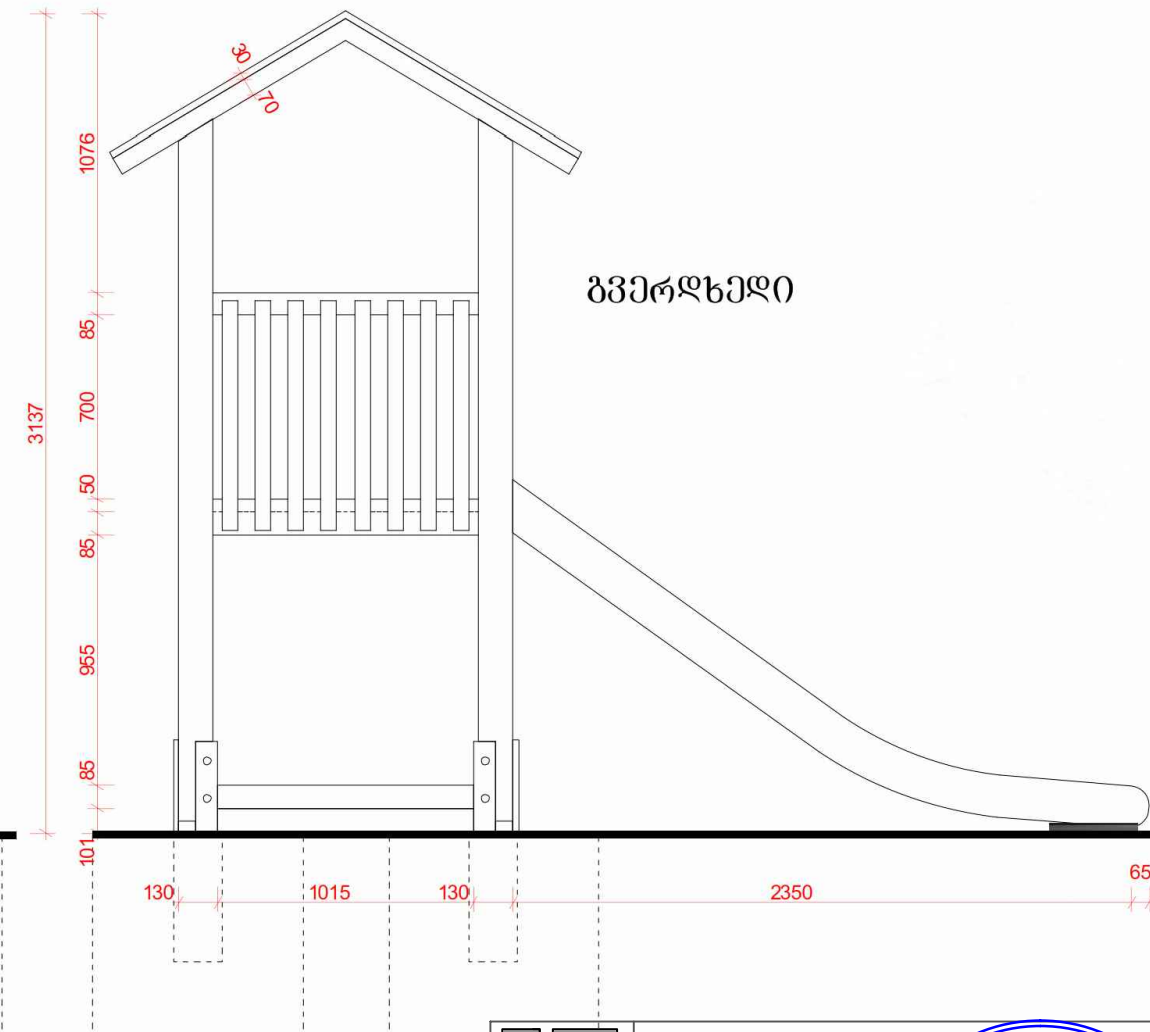

გვერდხედი

სასრიალო

კონსტრუქციული დეტალები და
კვანძები - 9

საპროექტო		სტადია	მასშტაბი
კონსტრუქციული დეტალები და კვანძები		05/05/2019	-----
დირექტორი	შ. უგრეხელიძე	ფურცელი	ფურცლები
მთ. არქიტექტორი	მიქაძე	8	8.5
არქიტექტ./შემსრულ.	ლიპირიძე		
შეამოწმა	ადამაშვილი		