


პროექტი 1:1

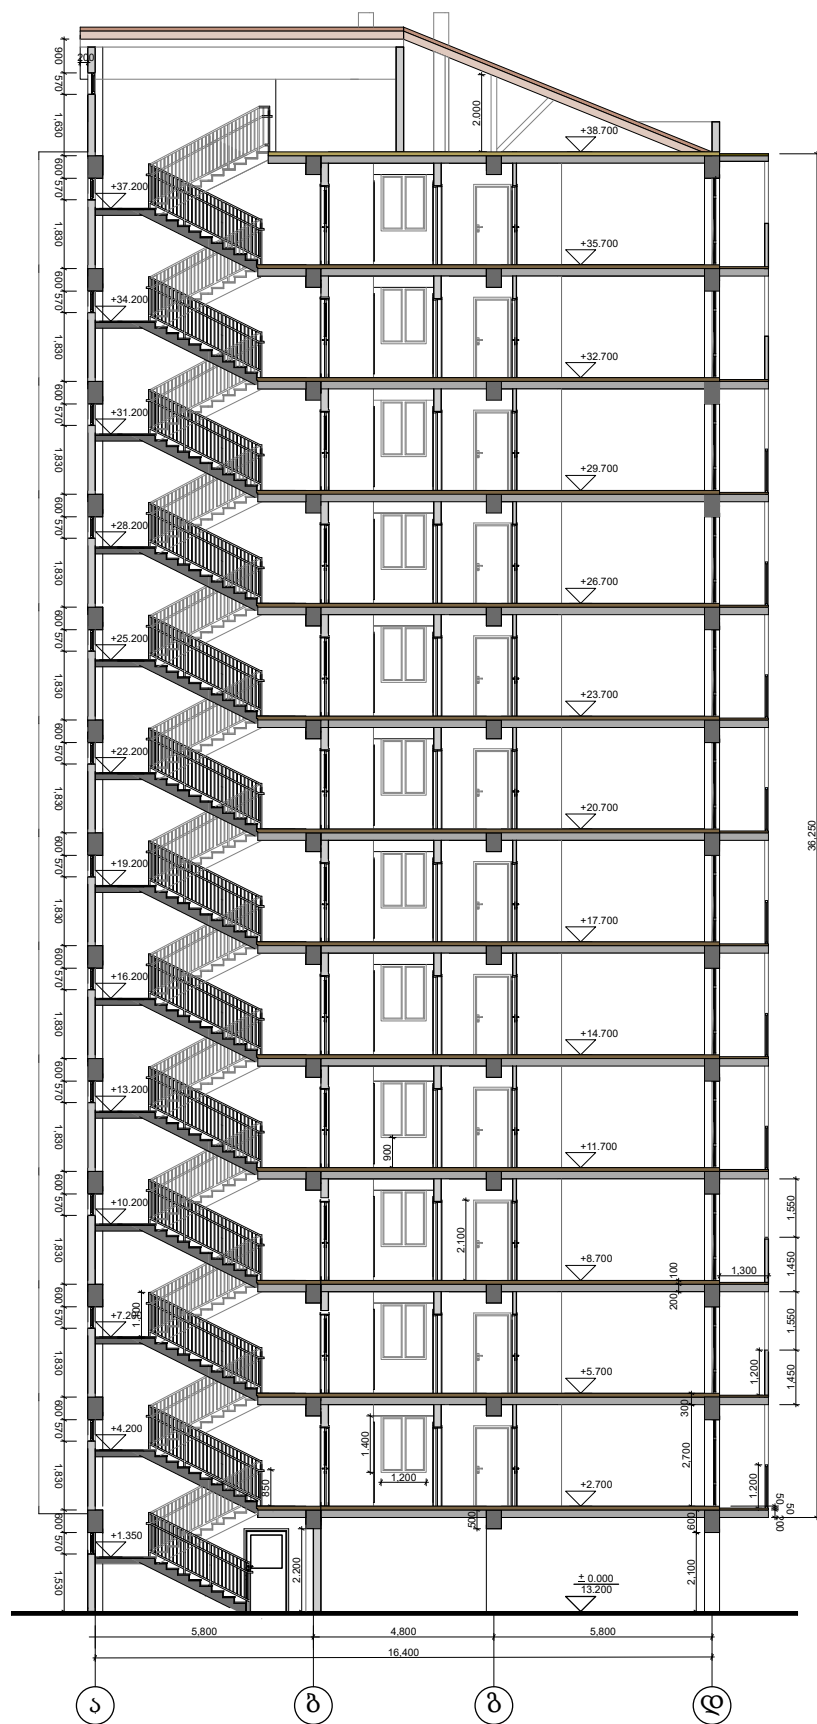

პროექტი 2:2

