ფასადი ა-დ ღერძებს შორის

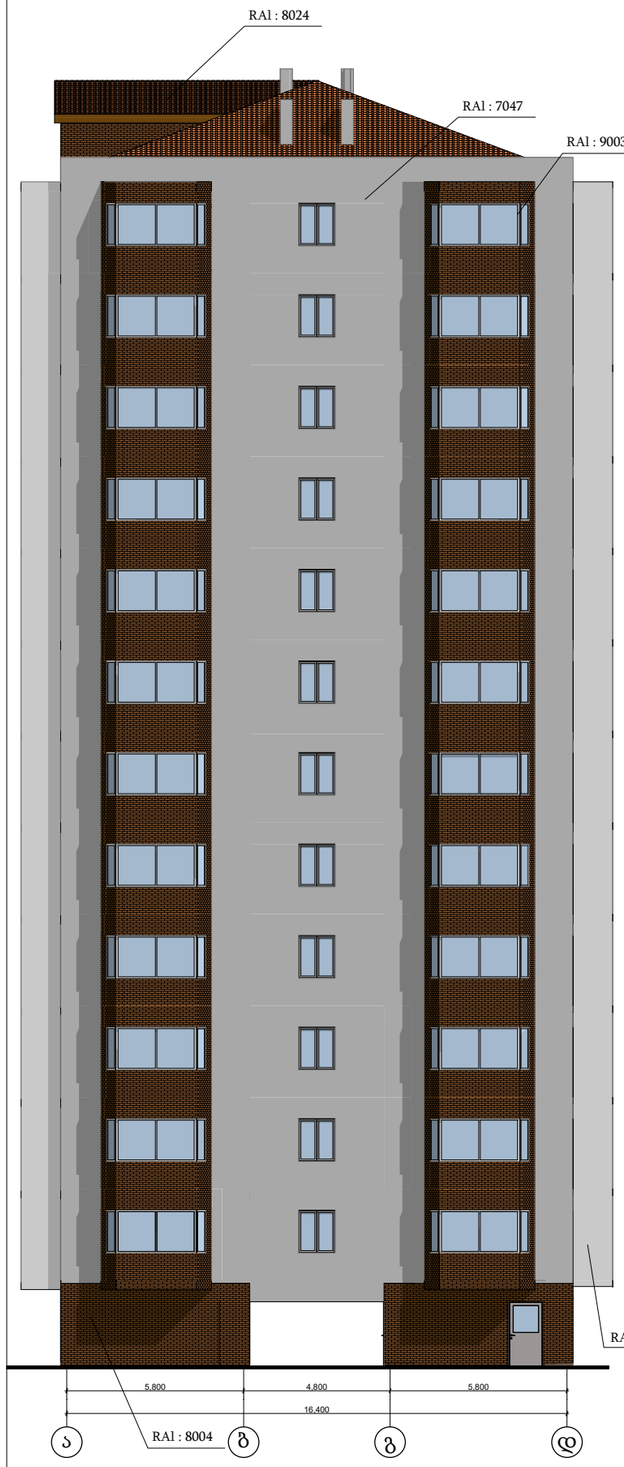

ფასადი ა-დ ღერძებს შორის

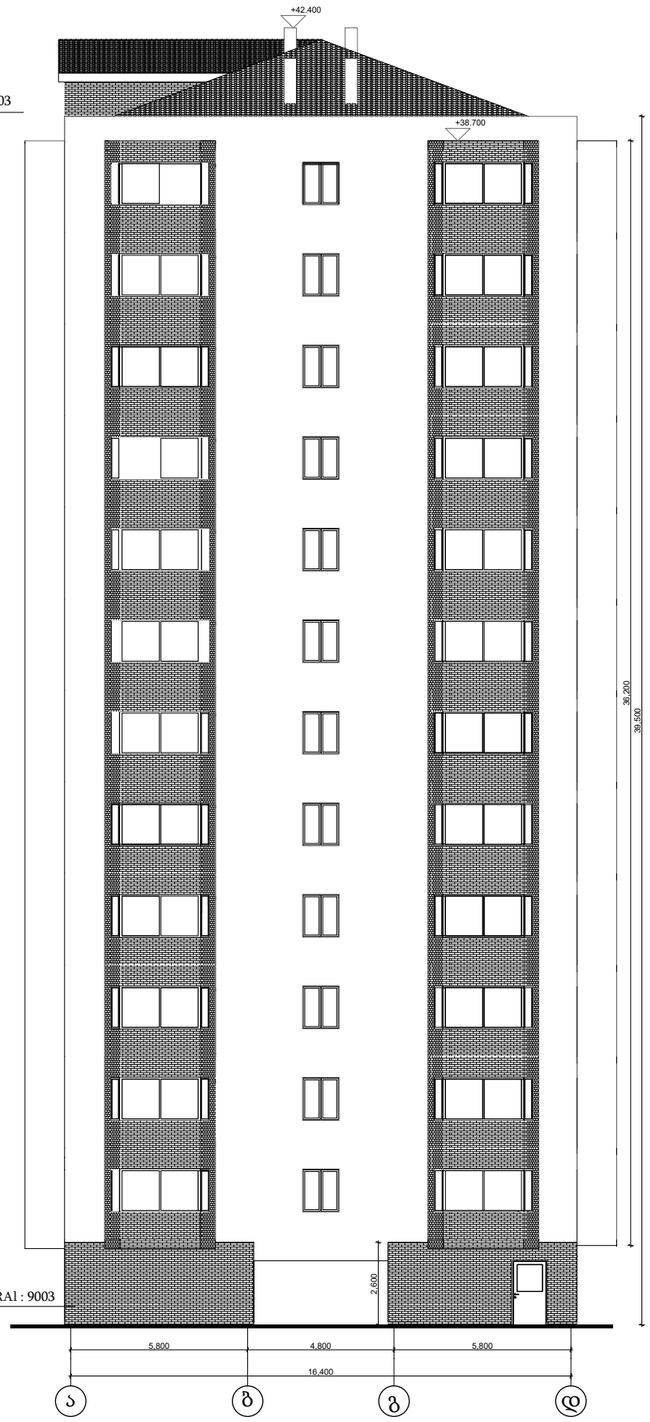

ფასადი დ-ა ღერძებს შორის

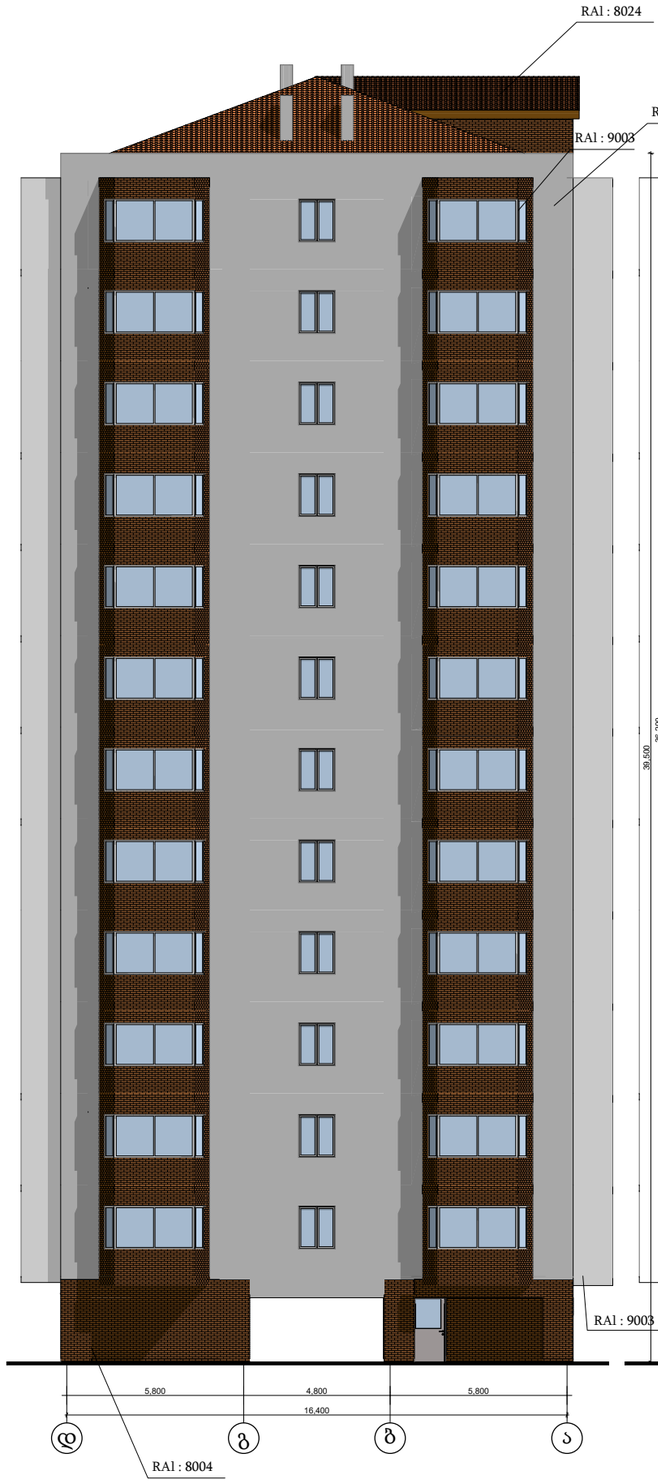

ფასადი დ-ა ღერძებს შორის

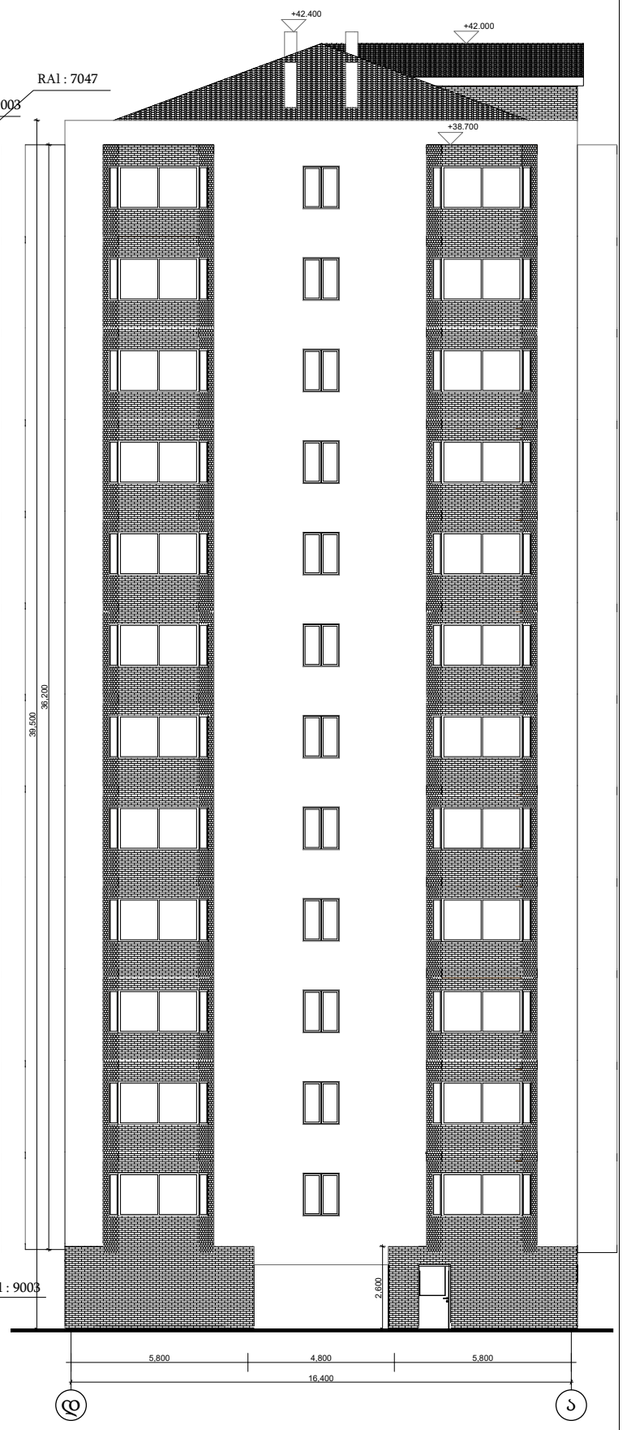

"ინჟარქიტექტ		შპს"ინჟარქიტექტ
	საქართველოდ, თბილისი, ი.ჭ. აბაშიძის	
	TEL: (+995 32) 291 22 99 ელ.მისამართი: injarqiteqt@gmail.com	202483348
ქ. ბათუმი. სოციალური მრავალბინიანი საცხოვრებელი კომპ		2019
III მეწინა		
ფასადი		
დირექტორი	ეკიზეშელიძე	
მთავარქიტექტორი	მოქარაძე	
შეასრულა	ადამაშვილი	