
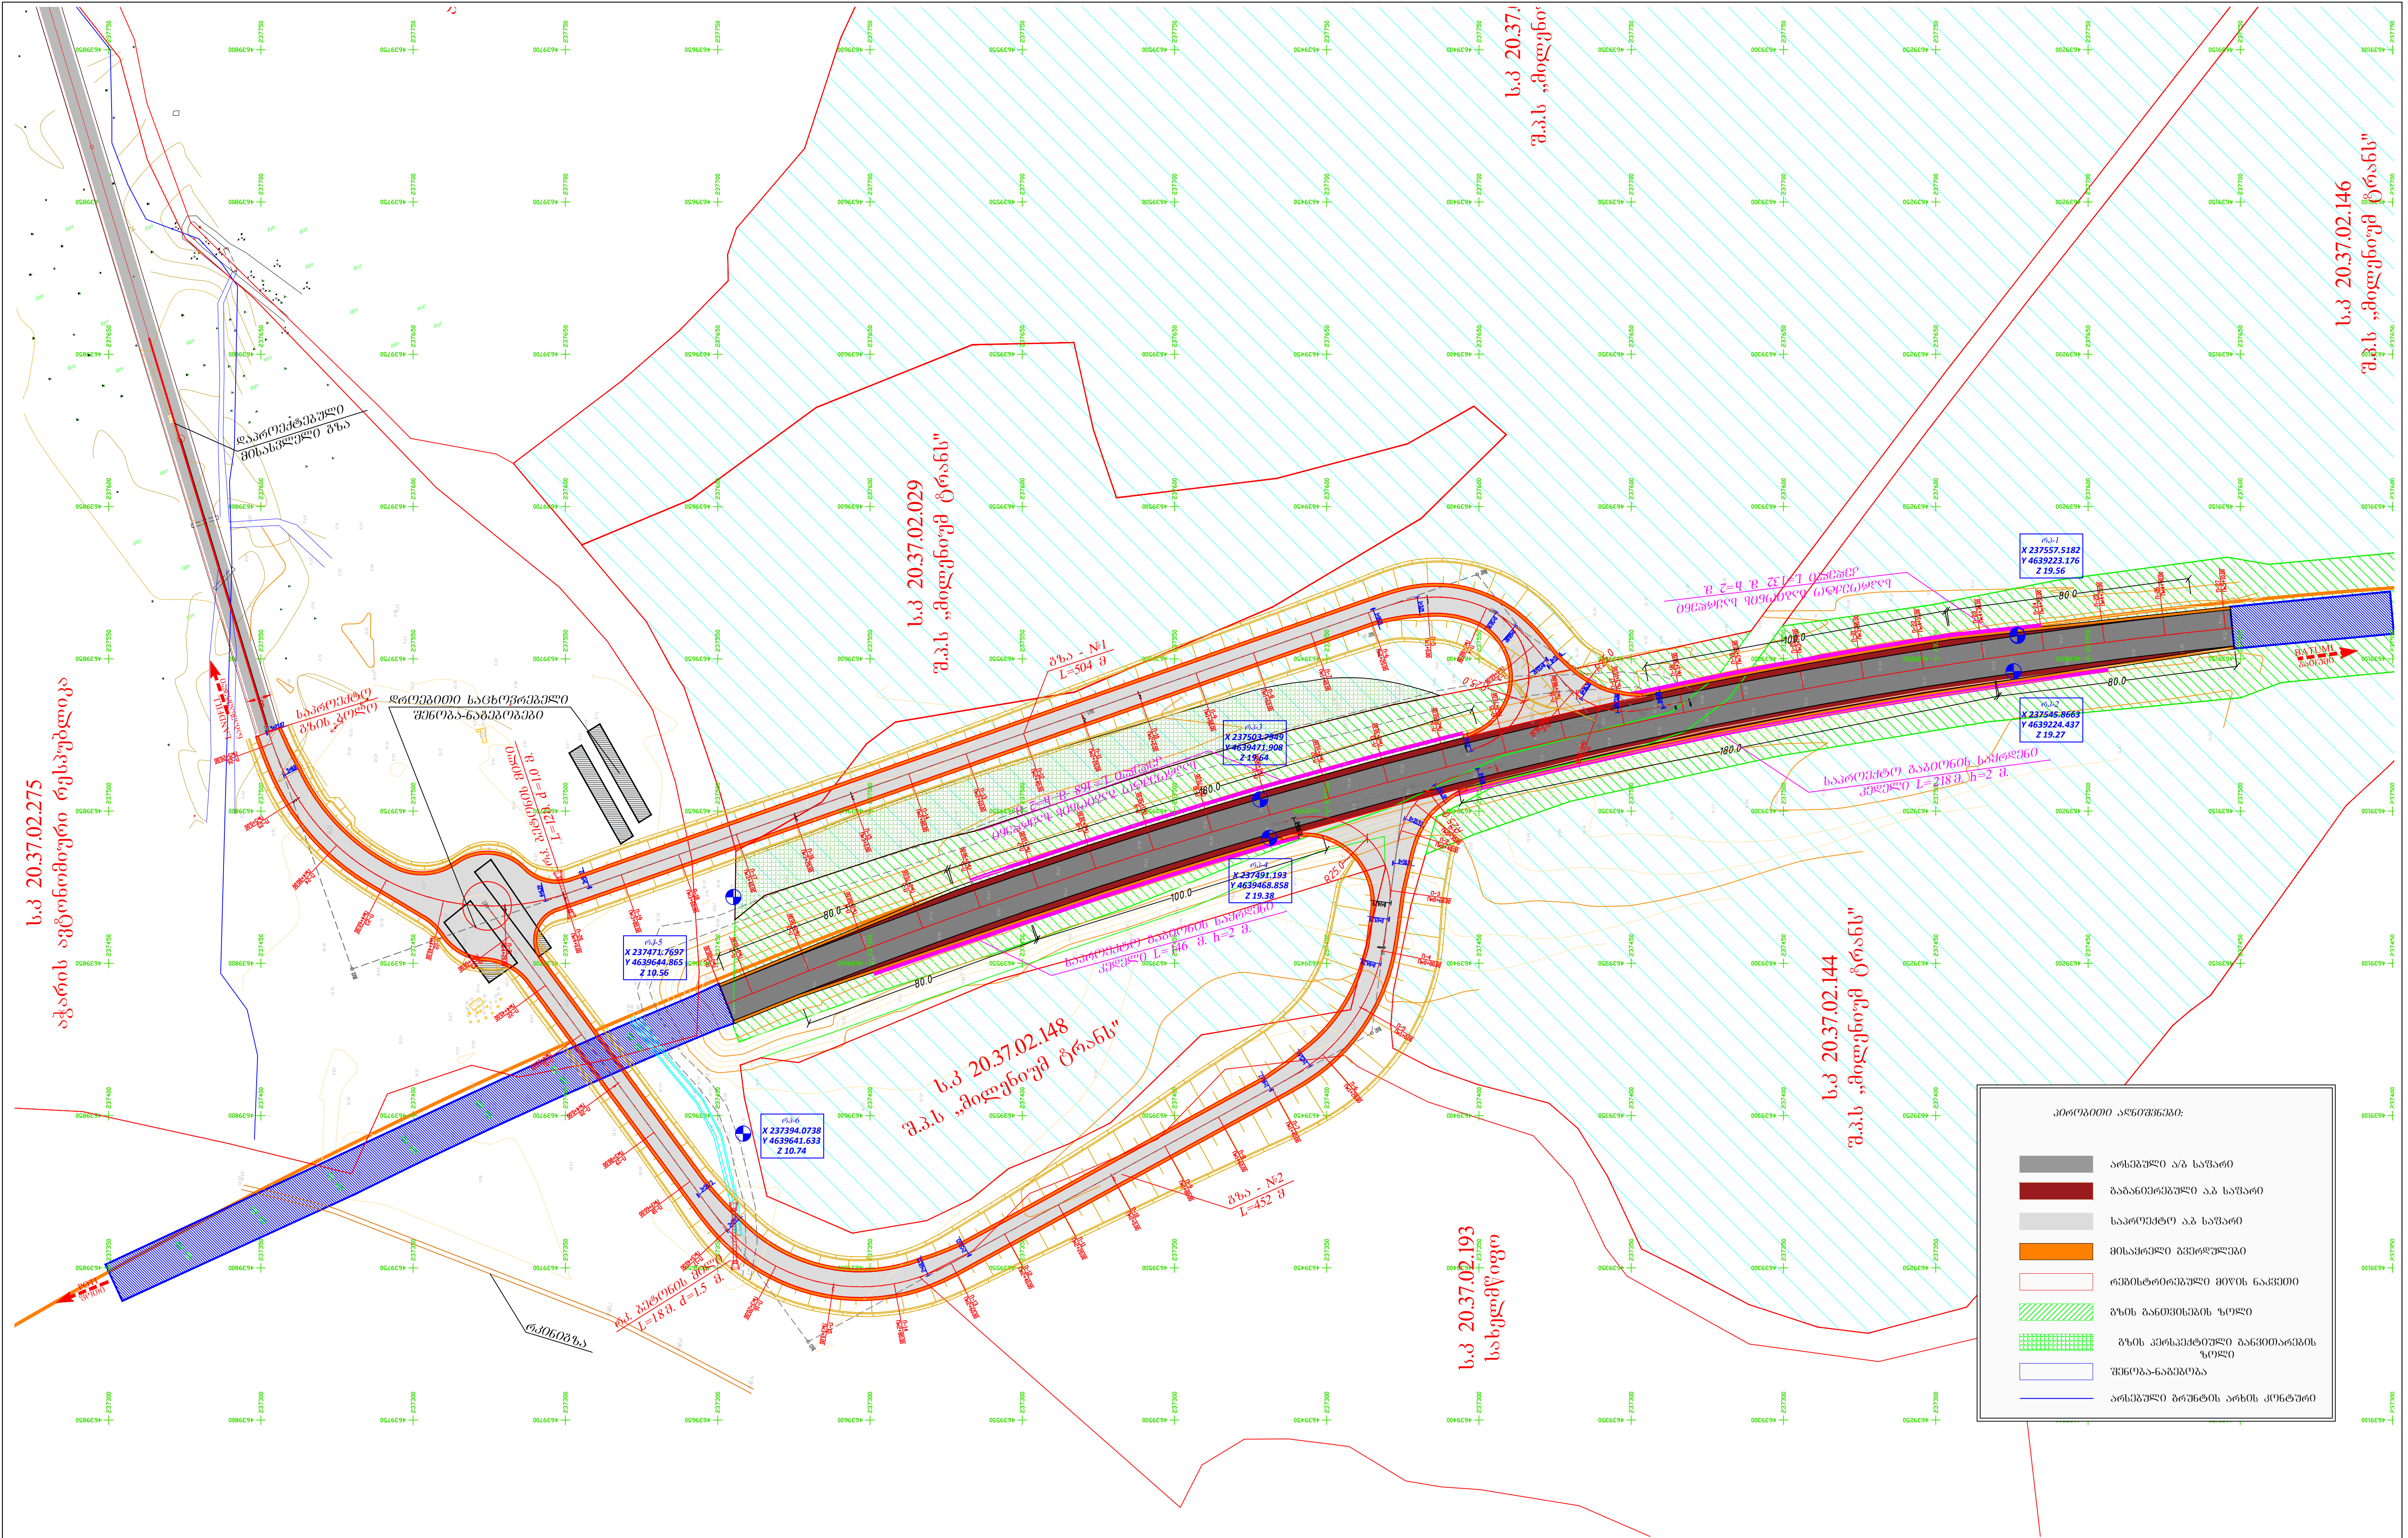


ნახაზები

[illegible]

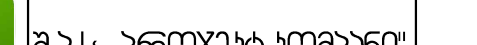


დაამკვეთი: EMPLOYER: შ.პ.ს „ჰიგენა 2009“ Higiena 2009 LTD		პროექტანტი: CONSULTANT: შ.პ.ს „პროექტ კომპანი“ Project Company LTD	ნახაზის დასახელება: სიტუაციური გეგმა	დაამტკიცა: APPROVED:				Scale: 0 100 200 300 400 500 m 				
		 www.projects.ge		დაამუშავა: DRAWN:	შეამოწმა: CHECKED:	მიიღო: APPROVED:			განხილვა REV.	აღწერა DESCRIPTION	თარიღი DATE	ნახაზის ორიგინალური ზომა: ORIGINAL DRAWING SIZE: A1 (841X594)

მასშტაბი
ჰორიზონტალური 1:1000
ვერტიკალური 1:100

SCALE
HORIZONTAL 1:1000
VERTICAL 1:100

DESIGN ROAD საპროექტო გზა	ქანობი,‰ , ვერტიკალური მრუდები, მ SLOPE, ‰, /VERTICAL CURVE, M
	საპროექტო ნიშნული, მ DESIGN LEVEL, M
EXI.GROUND არს. ნიშნული	მიწის ნიშნული, მ GROUND LEVEL, M
	მანძილი, მ DISTANCE, M
ჰორიზონტალური მრუდები HORIZONTAL CURVES	

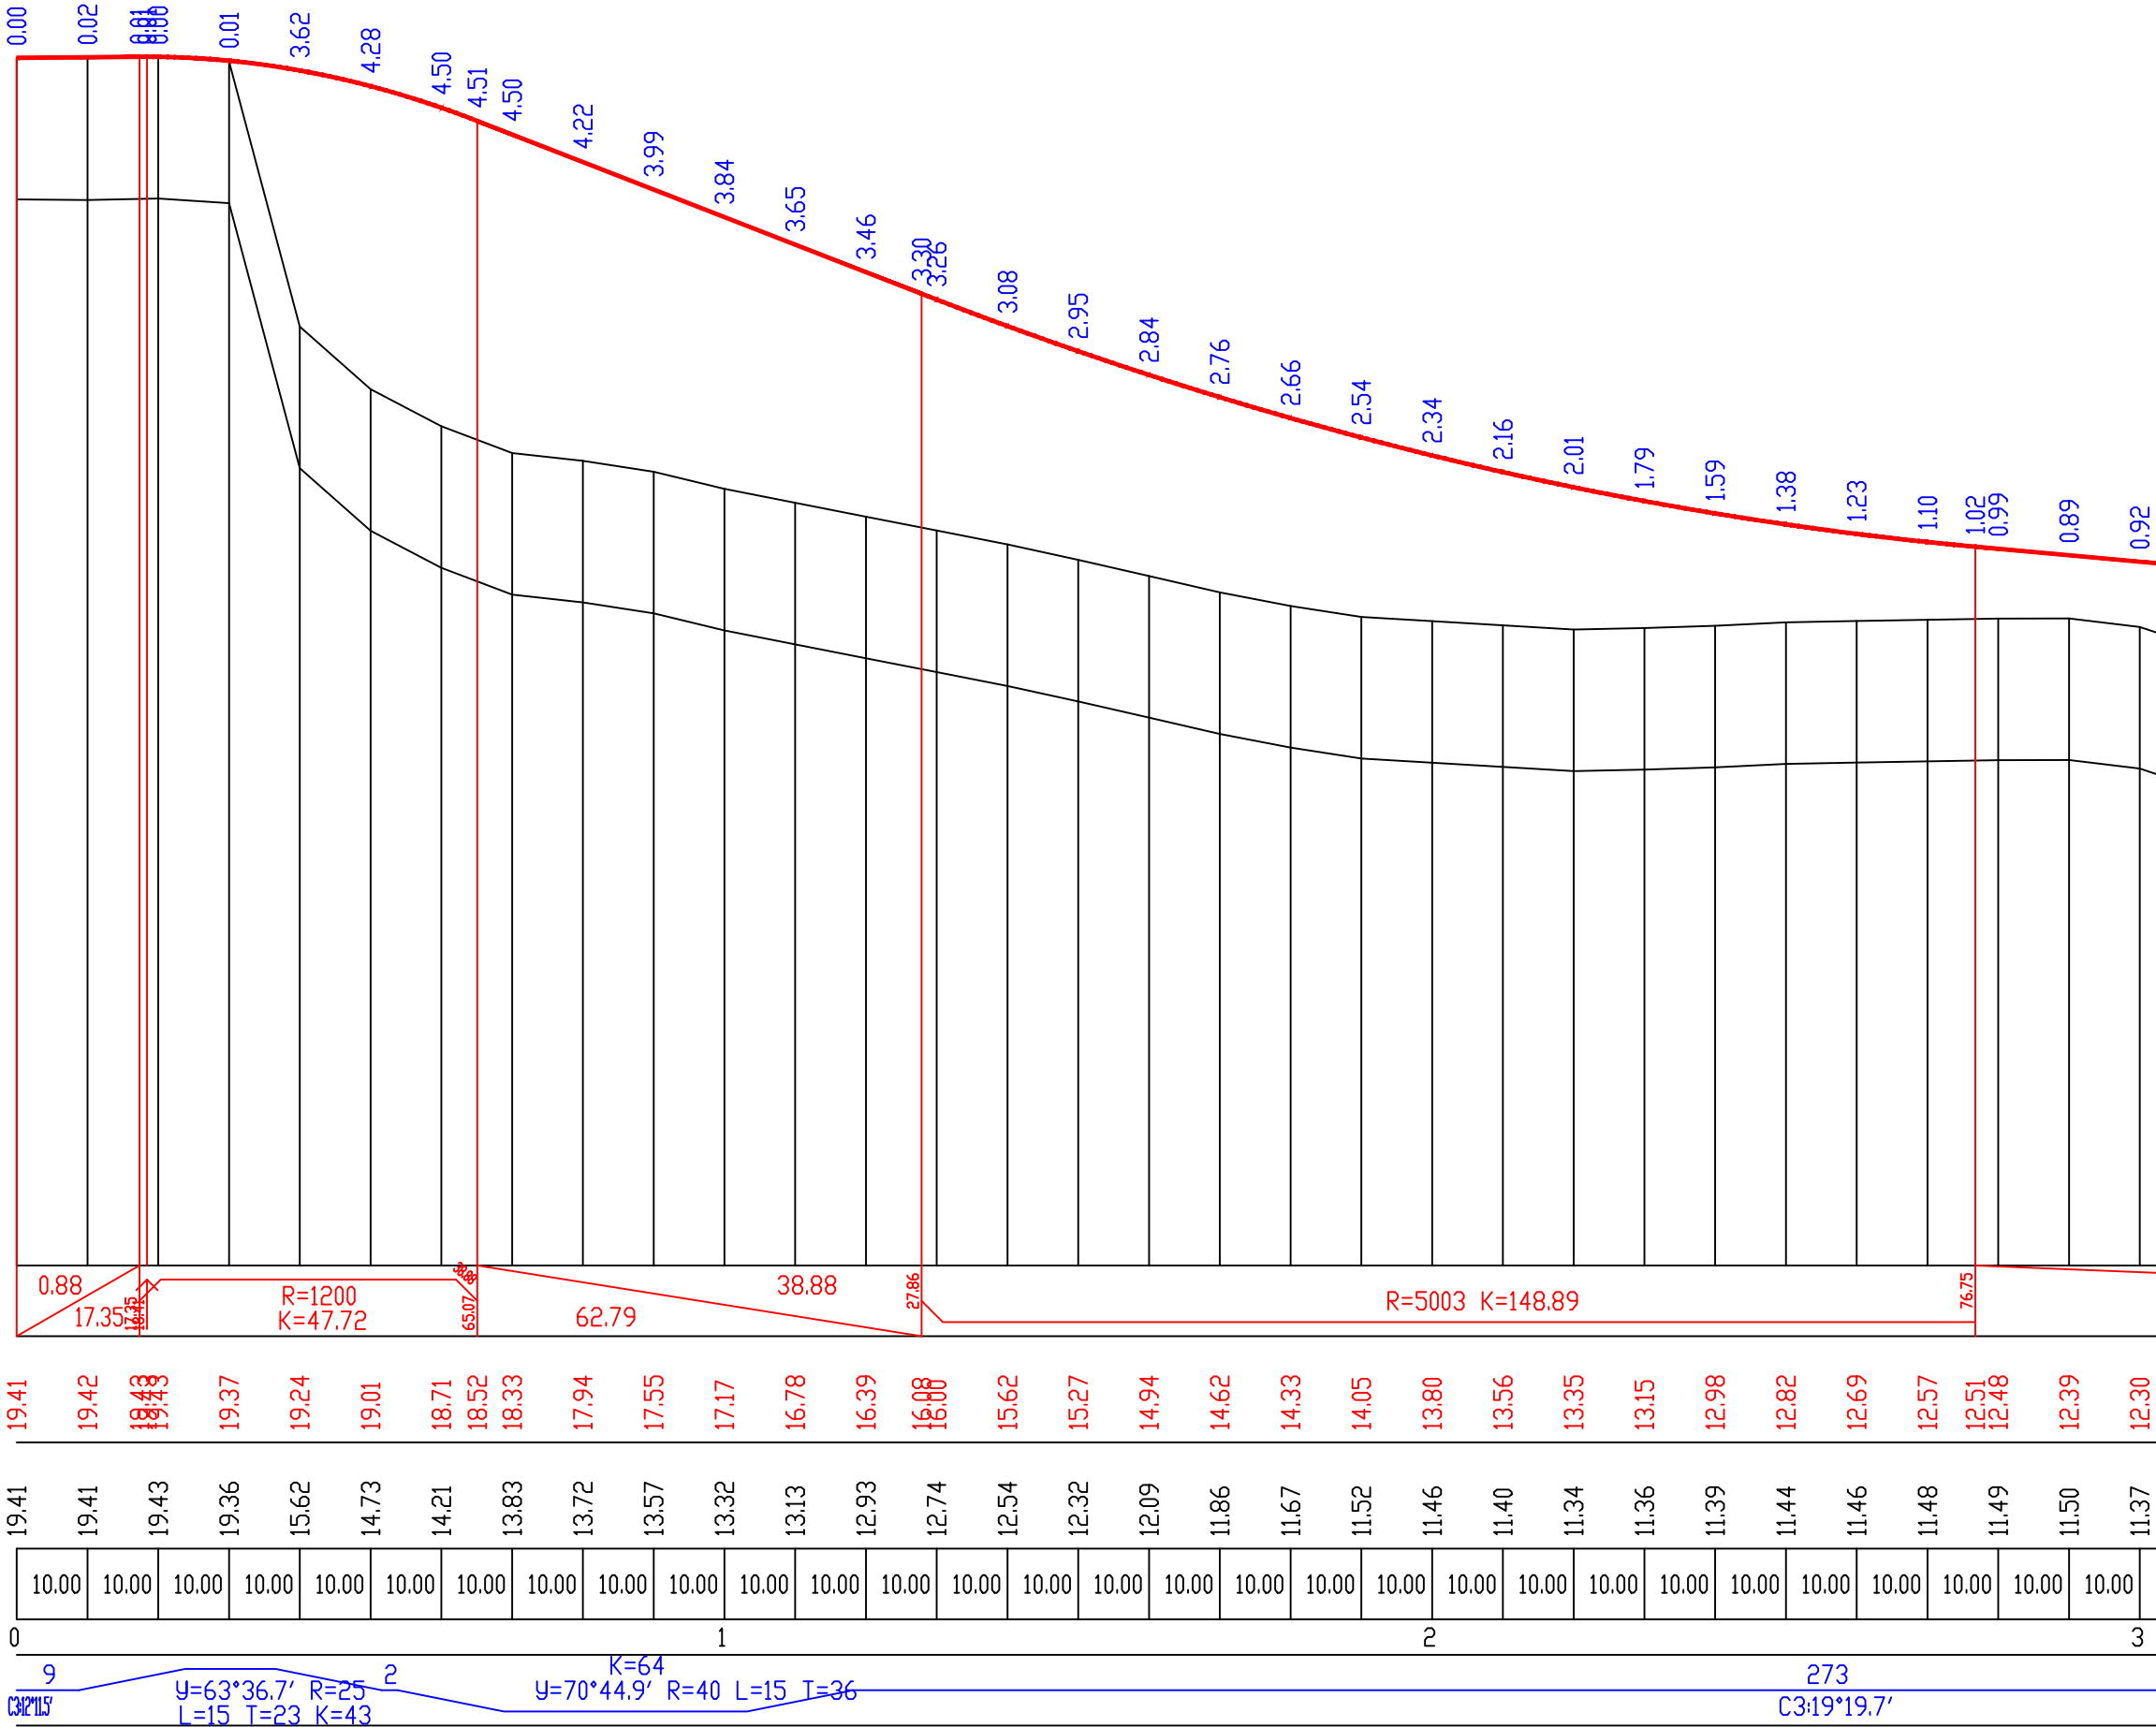


დამკვეთი: EMPLOYER: შ.პ.ს „ჰიგენა 2009“ Higiena 2009 LTD		პროექტანტი: CONSULTANT: შ.პ.ს „პროექტა ჯორჯია“ Project Company LTD	ნახაზის დასახელება: გრძლივი პროექტი გზა-1 პა 0+00-პა 3+00	დამტკიცდა: APPROVED:						Scale: 0 100 200 300 400 500 m		

DESIGN ROAD საპროექტო გზა	ქანობი,‰ , ვერტიკალური მრუდები, მ SLOPE, ‰, /VERTICAL CURVE, M
	საპროექტო ნიშნული, მ DESIGN LEVEL, M
EXI.GROUND არს. ნიშნული	მიწის ნიშნული, მ GROUND LEVEL, M
	მანძილი, მ DISTANCE, M
ჰორიზონტალური მრუდები HORIZONTAL CURVES	

მასშტაბი
ჰორიზონტალური 1:1000
ვერტიკალური 1:100

SCALE
HORIZONTAL 1:1000
VERTICAL 1:100

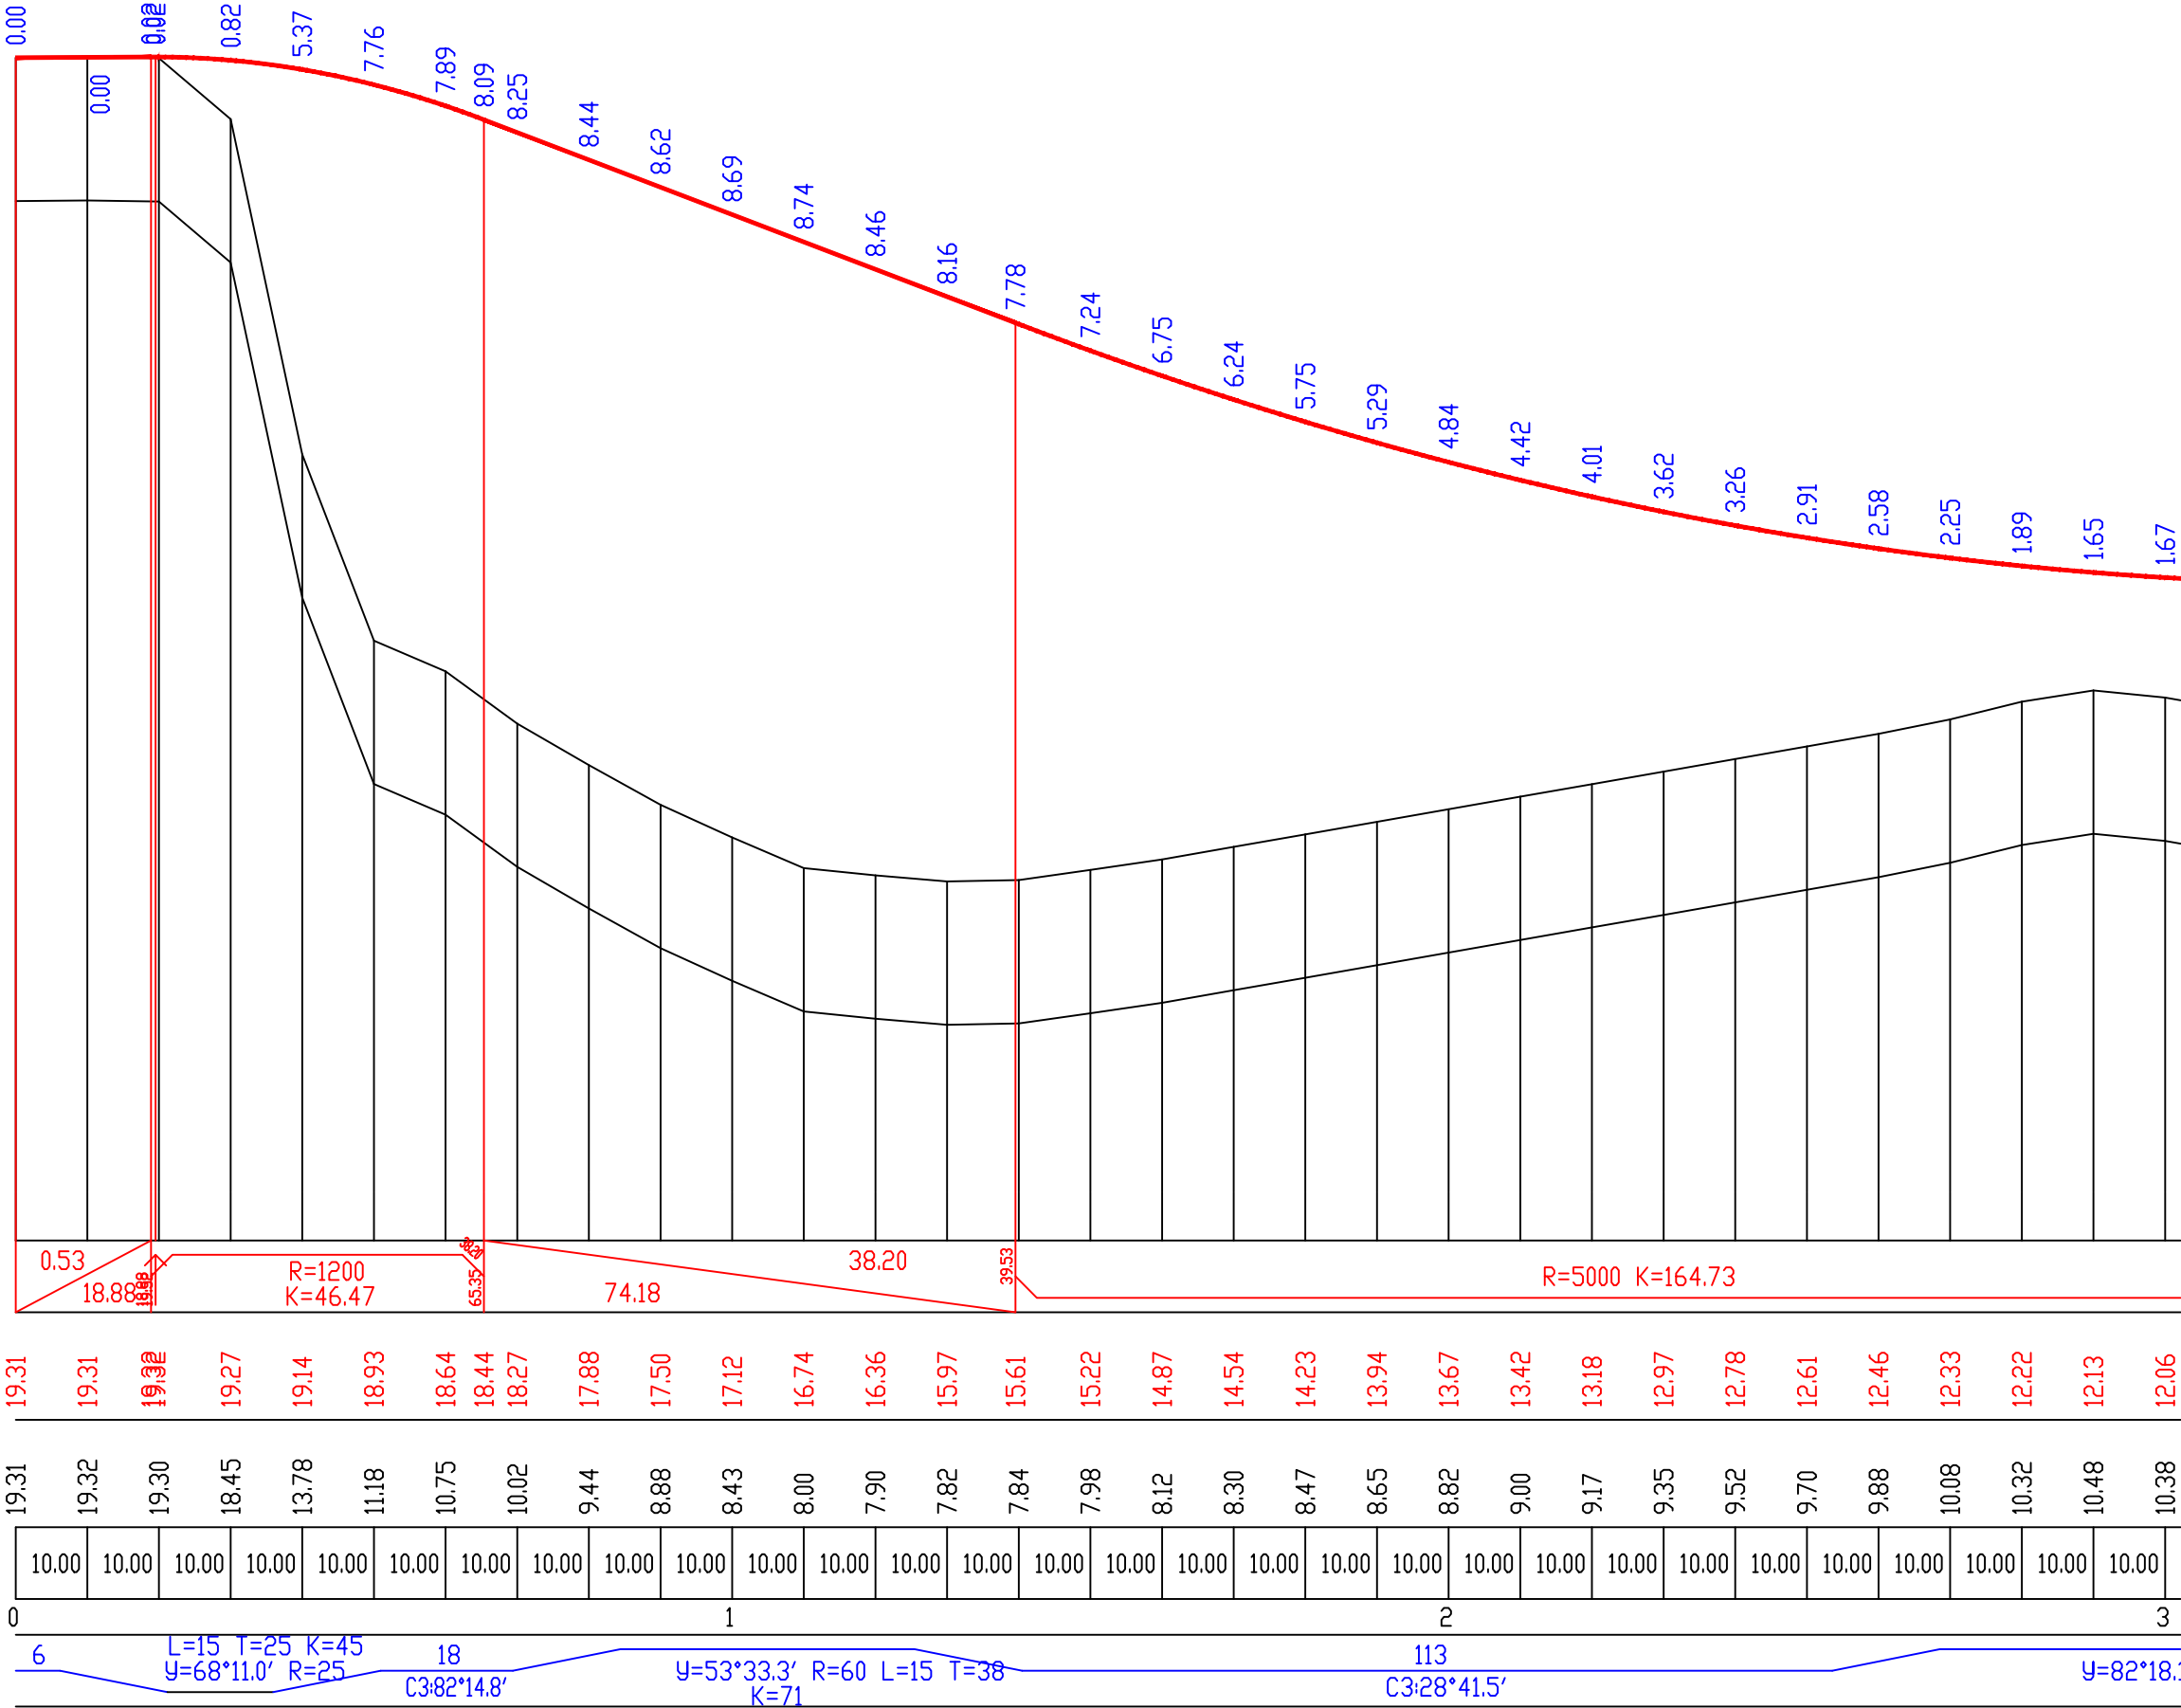


დაამუშავა: EMPLOYER: შ.პ.ს „ჰიგენა 2009“ Higiena 2009 LTD		პროექტანტი: CONSULTANT: შ.პ.ს „პროექტ კომპანი“ Project Company LTD	განმარტების დასახელება: გრიძი პროვილი გზა-2 პა 0+00-პა 3+00	დაამტკიცა: APPROVED:						Scale: 0 100 200 300 400 500 m		
ობიექტის დასახელება: ქობულეთის მუნიციპალიტეტში, ოჩახორის ტერიტორიაზე, შიდა სახელმწიფოებრივი მნიშვნელობის საინტარაო ნავსადგომთან მისასვლელ გზის მშენებლის მოწყობის სამუშაოები				თარიღი: DATE:						ნახაზის №: DRAWING No.: 2-2-1	მასშტაბი: SCALE: 1:1000	
				დახაზა: DRAWN:	შეამოწმა: CHECKED:	გამოამტკიცა: APPROVED:						
							განმარტება REV.	აღწერა DESCRIPTION	თარიღი DATE			ნახაზის ორიგინალური ზომა: ORIGINAL DRAWING SIZE: A3 (420X297)

მასშტაბი
ჰორიზონტალური 1:1000
ვერტიკალური 1:100

SCALE
HORIZONTAL 1:1000
VERTICAL 1:100

DESIGN ROAD საპროექტო გზა	ქანობი,‰, ვერტიკალური მრუდები, მ SLOPE, %, /VERTICAL CURVE, M
	საპროექტო ნიშნული, მ DESIGN LEVEL, M
EX.GROUND არს.წილაკი	მიწის ნიშნული, მ GROUND LEVEL, M
	მანძილი, მ DISTANCE, M
ჰორიზონტალური მრუდები HORIZONTAL CURVES	

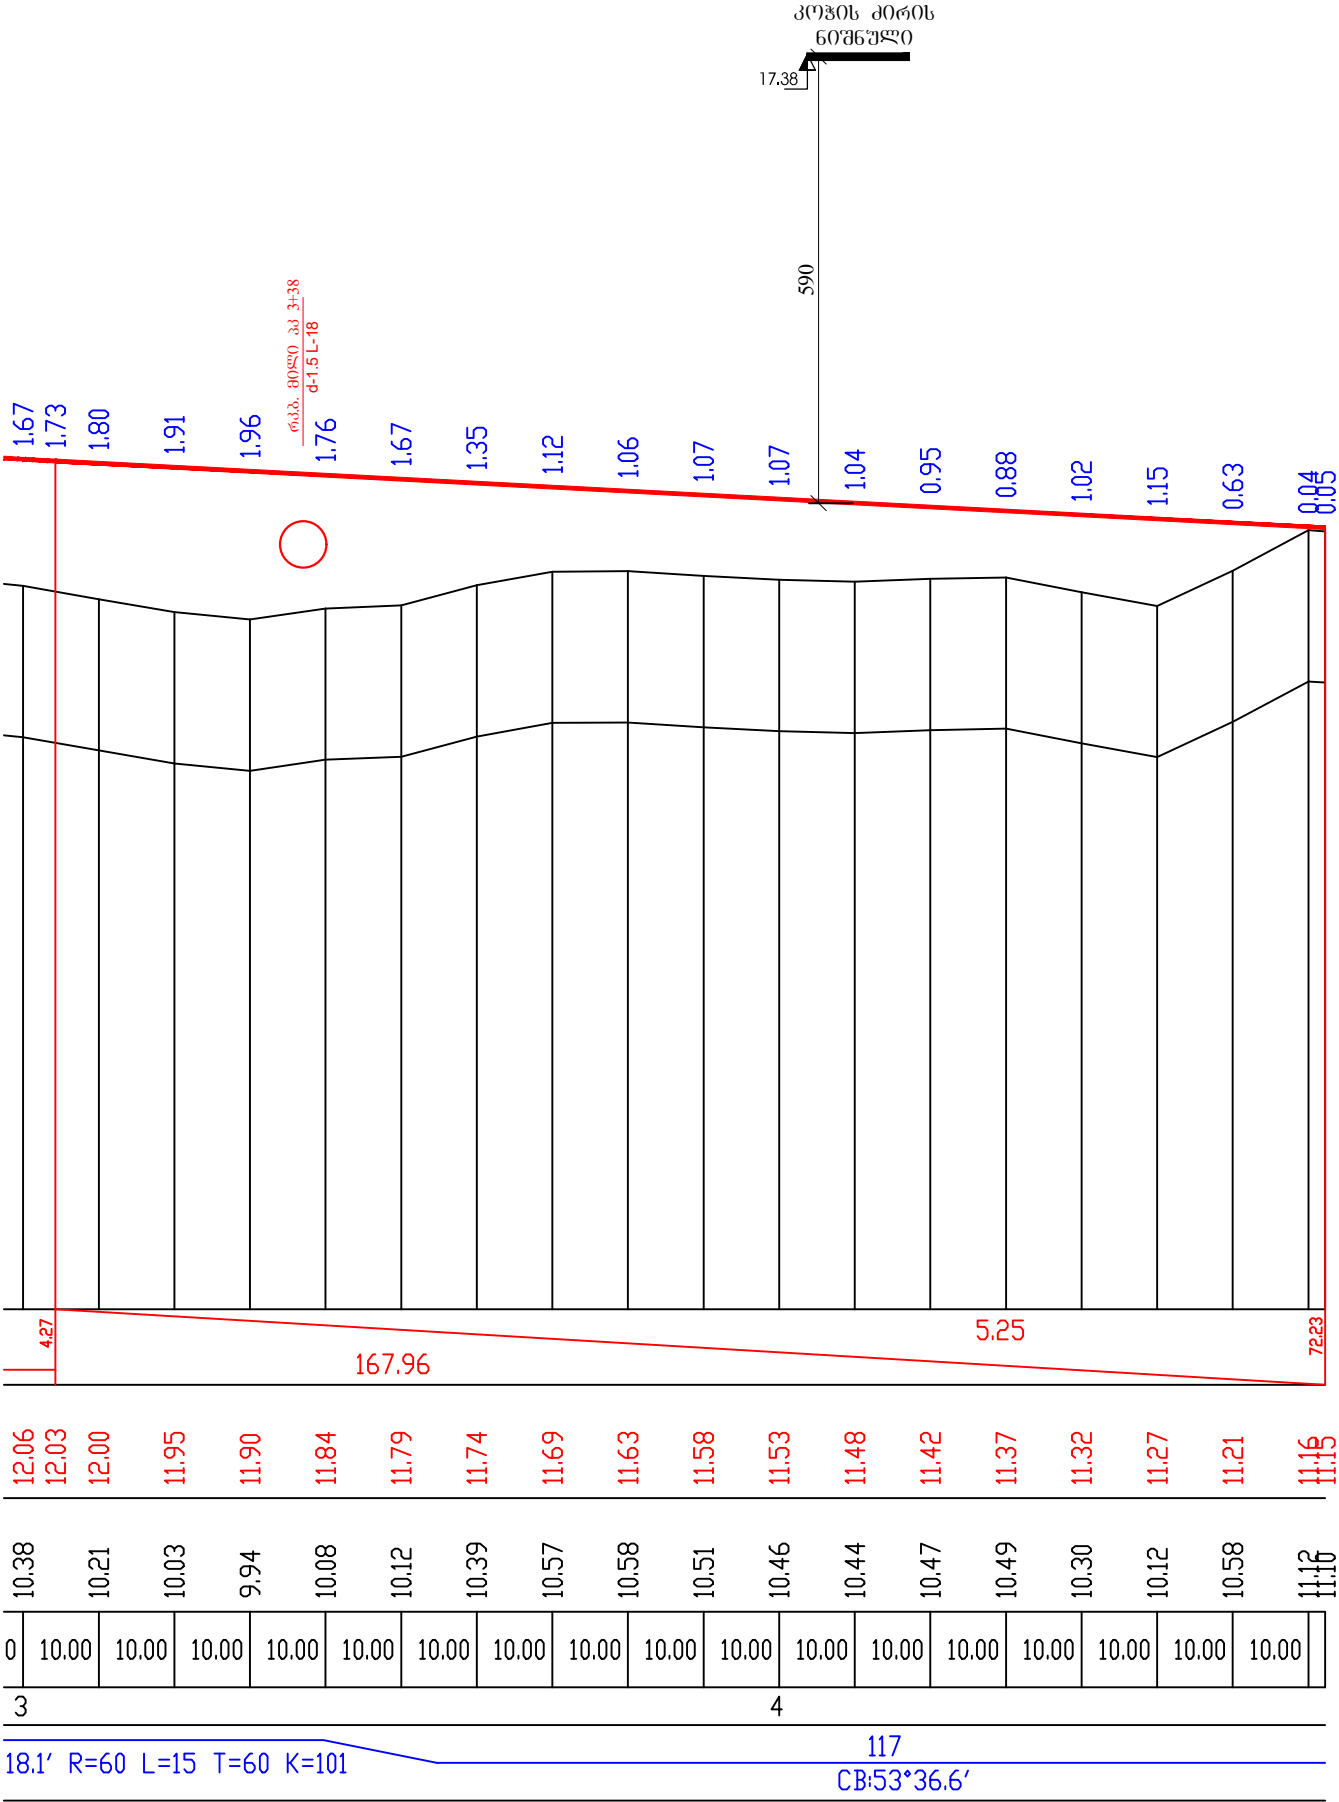

დაამუშავეთ:
EMPLOYER:
შ.პ.ს „ჰიგიენა 2009“
Higiena 2009 LTD



კონსულტანტი:
CONSULTANT:
შ.პ.ს „პროექტ კომპანი“
Project Company LTD



ნახაზის დასახელება:

გრძლივი პროექტი
ზხა-2
პკ 3+00-პკ 4+52

დამტკიცდა:
APPROVED:

თარიღი:
DATE:

დარწმუნდა:
DRAWN:


შეამოწმა:
CHECKED:

მითმართა:
APPROVED:

განმეორება
REV.

აღწერა
DESCRIPTION

თარიღი
DATE

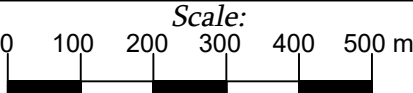

ნახაზის №: 2-2-2
DRAWING No.:
მასშტაბი: 1:1000
SCALE:


ნახაზის ორიგინალური ზომა:
ORIGINAL DRAWING SIZE: A3 (420X297)

ობიექტის დასახელება:
ქობულეთის მუნიციპალიტეტში, ოქსაშენის ტერიტორიაზე, ზღვა სხალმშენობის
მნიშვნელობის საინჟინერო ნაგებობის მისამართის მიხედვით

მასშტაბი
ჰორიზონტალური 1:1000
ვერტიკალური 1:100

SCALE
HORIZONTAL 1:1000
VERTICAL 1:100

DESIGN ROAD საპროექტო გზა	ქანობი,‰ , ვერტიკალური მოუღები, მ SLOPE , ‰ , /VERTICAL CURVE, M
	საპროექტო ნიშნული, მ DESIGN LEVEL, M
EXIGROUND არს. ზედაპირი	მიწის ნიშნული, მ GROUND LEVEL, M
	განძილი, მ DISTANCE, M
ჰორიზონტალური მოუღები HORIZONTAL CURVES	

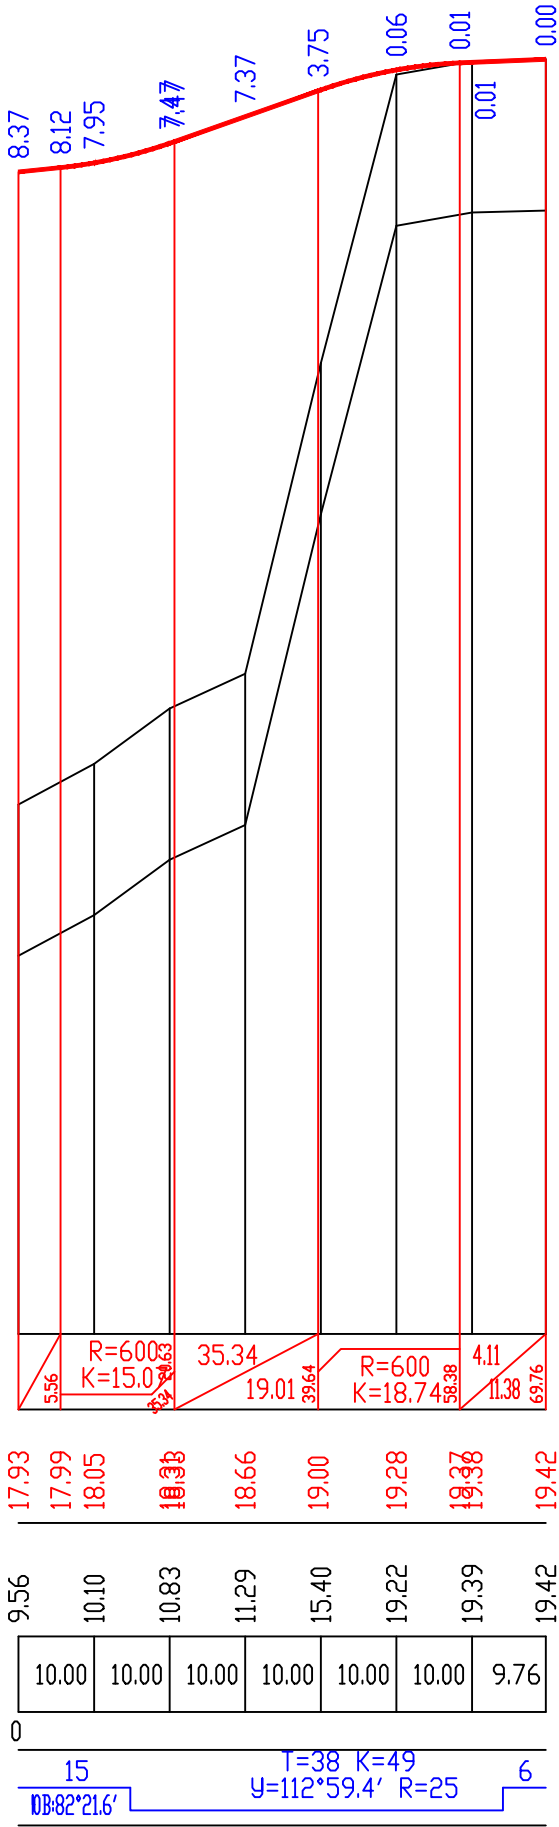

დაამუშავა:
EMPLOYER:
შ.პ.ს „ჰიგენა 2009“
Higiena 2009 LTD



პროექტანტი:
CONSULTANT:
შ.პ.ს „პროექტ კომპანი“
Project Company LTD



www.projects.ge

ნახაზის დასახელება:

გრძლივი პროექტი
გზა-2 ის მიერთება

დაამტკიცა:
APPROVED:

თარიღი:
DATE:

დამატება:
DRAWN:


შეამოწმა:
CHECKED:

მიიღო:
APPROVED:

განმეორება
REV.



აღწერა
DESCRIPTION

თარიღი
DATE

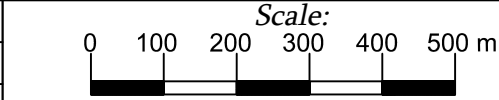

ნახაზის №: 2-2-3
DRAWING No.:
მასშტაბი: 1:1000
SCALE:

ნახაზის ორიგინალური ზომა:
ORIGINAL DRAWING SIZE: A3 (420X297)

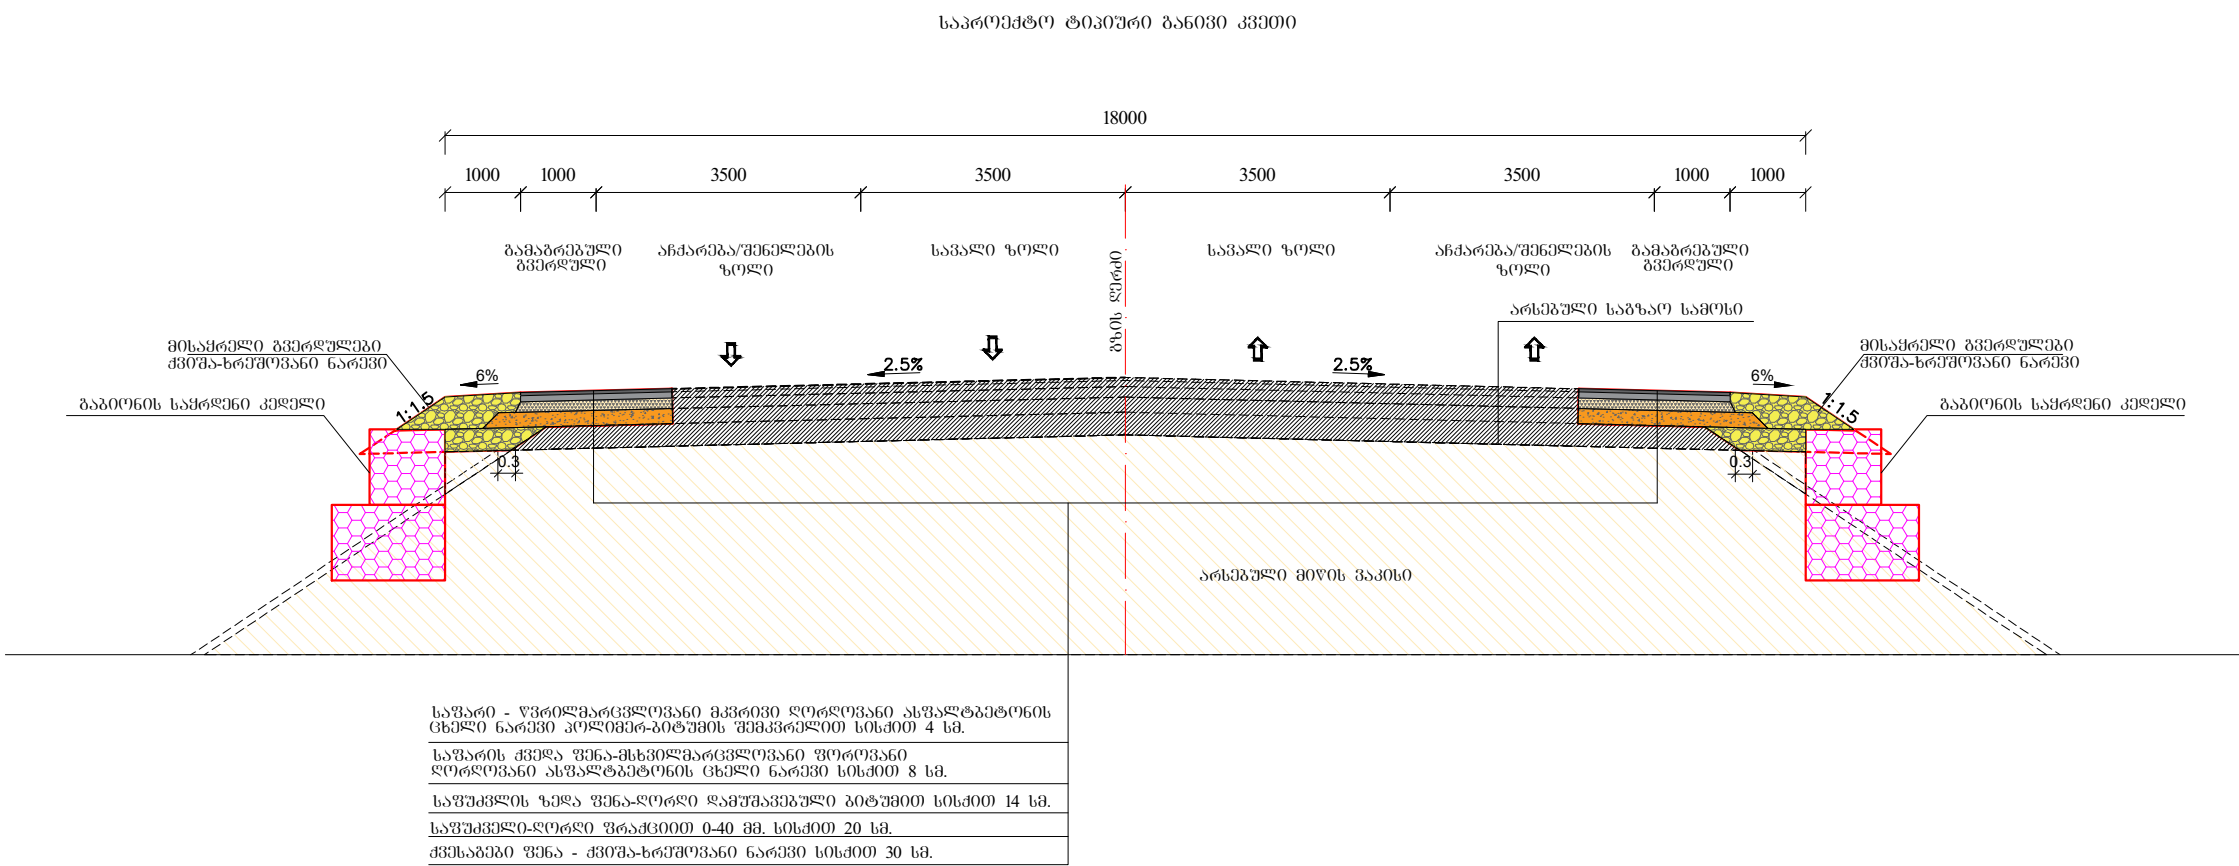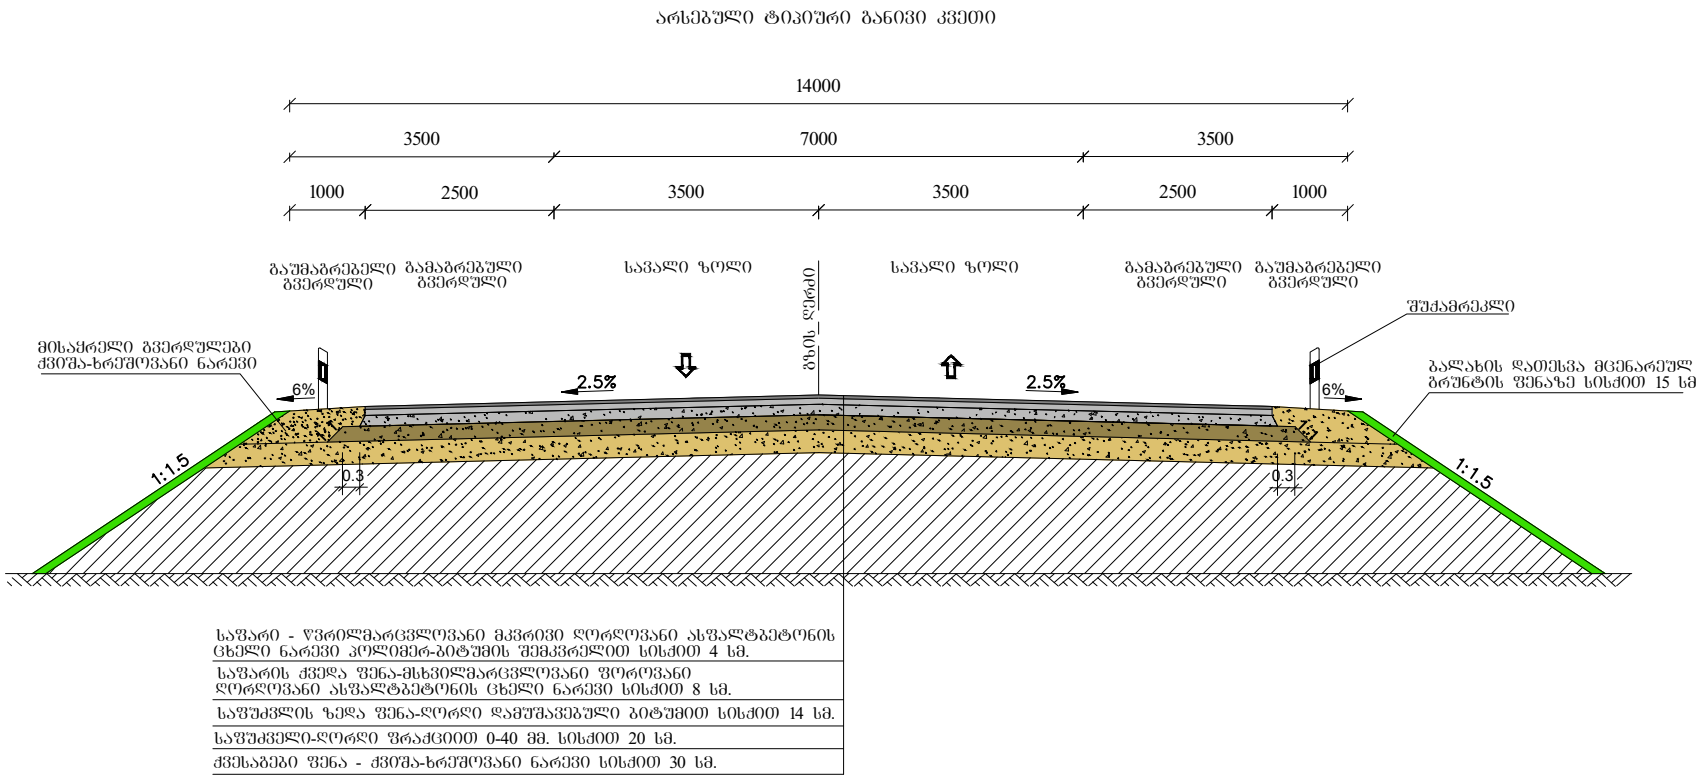

დამკვეთი:
EMPLOYER:
შ.პ.ს „ჰიგიენა 2009“
Higiena 2009 LTD



პროექტანტი:
CONSULTANT:
შ.პ.ს „პროექტ კომპანი“
Project Company LTD



www.projects.ge

ობიექტის მფლობელი:



დამტკიცდა: APPROVED:		
თარიღი: DATE:		
დამკვეთი: DRAWN:	შეამოწმა: CHECKED:	მიიღო: APPROVED:

განმარტება REV.	აღწერა DESCRIPTION	თარიღი DATE
--------------------	-----------------------	----------------

Scale:
0 100 200 300 400 500 m


ნახაზის №:	DRAWING No.:	მასშტაბი: SCALE:
3-1		1:100

ნახაზის ორიგინალური ზომა:
ORIGINAL DRAWING SIZE:


A3 (420X297)



[illegible]

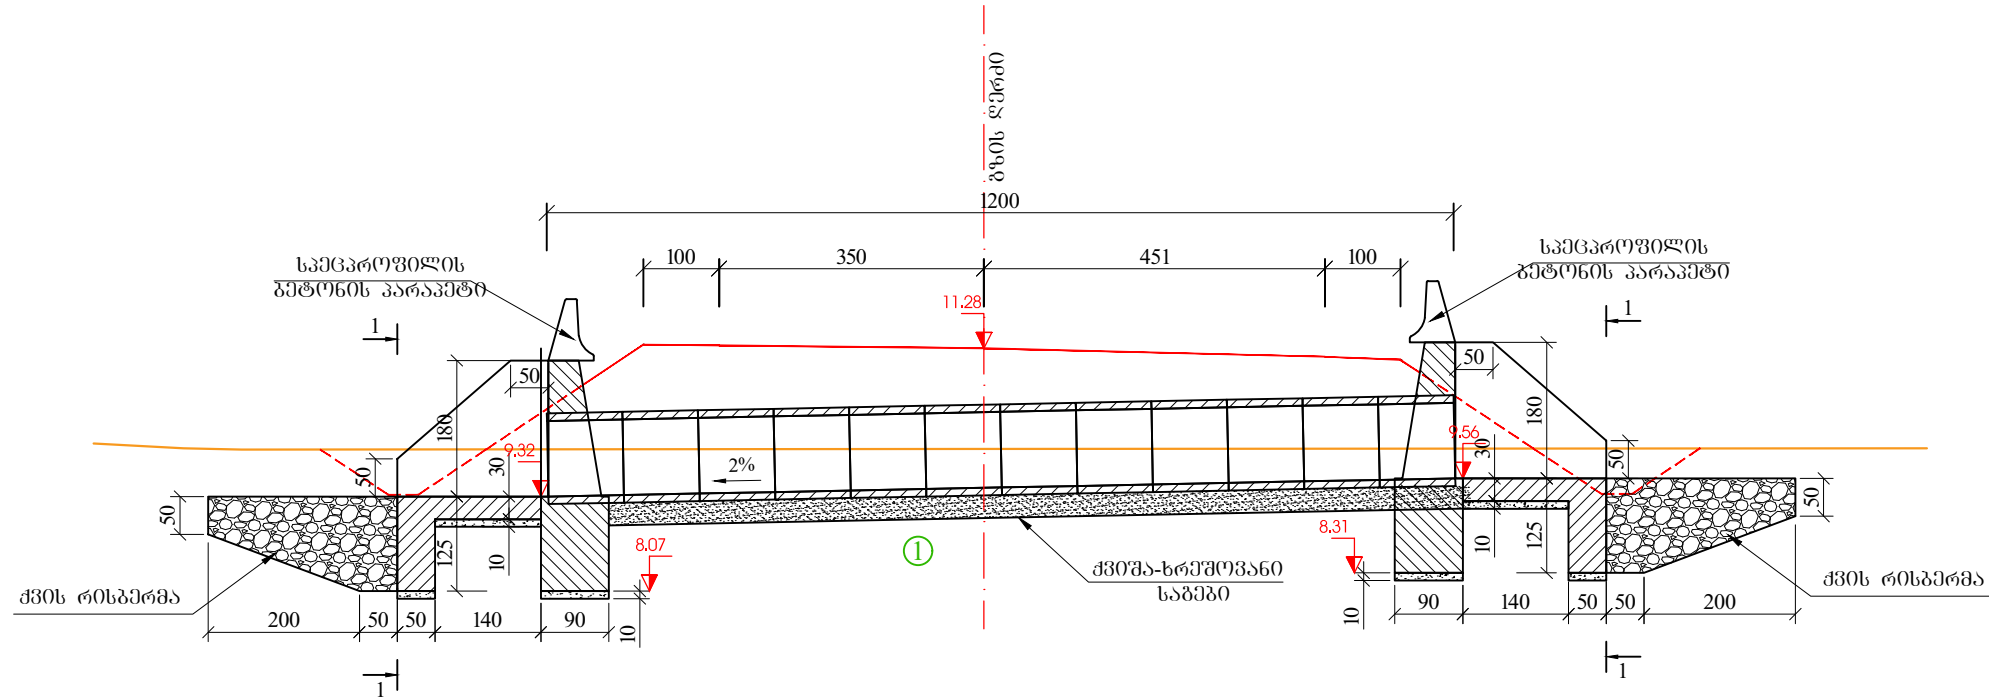


გ ე ბ მ ა

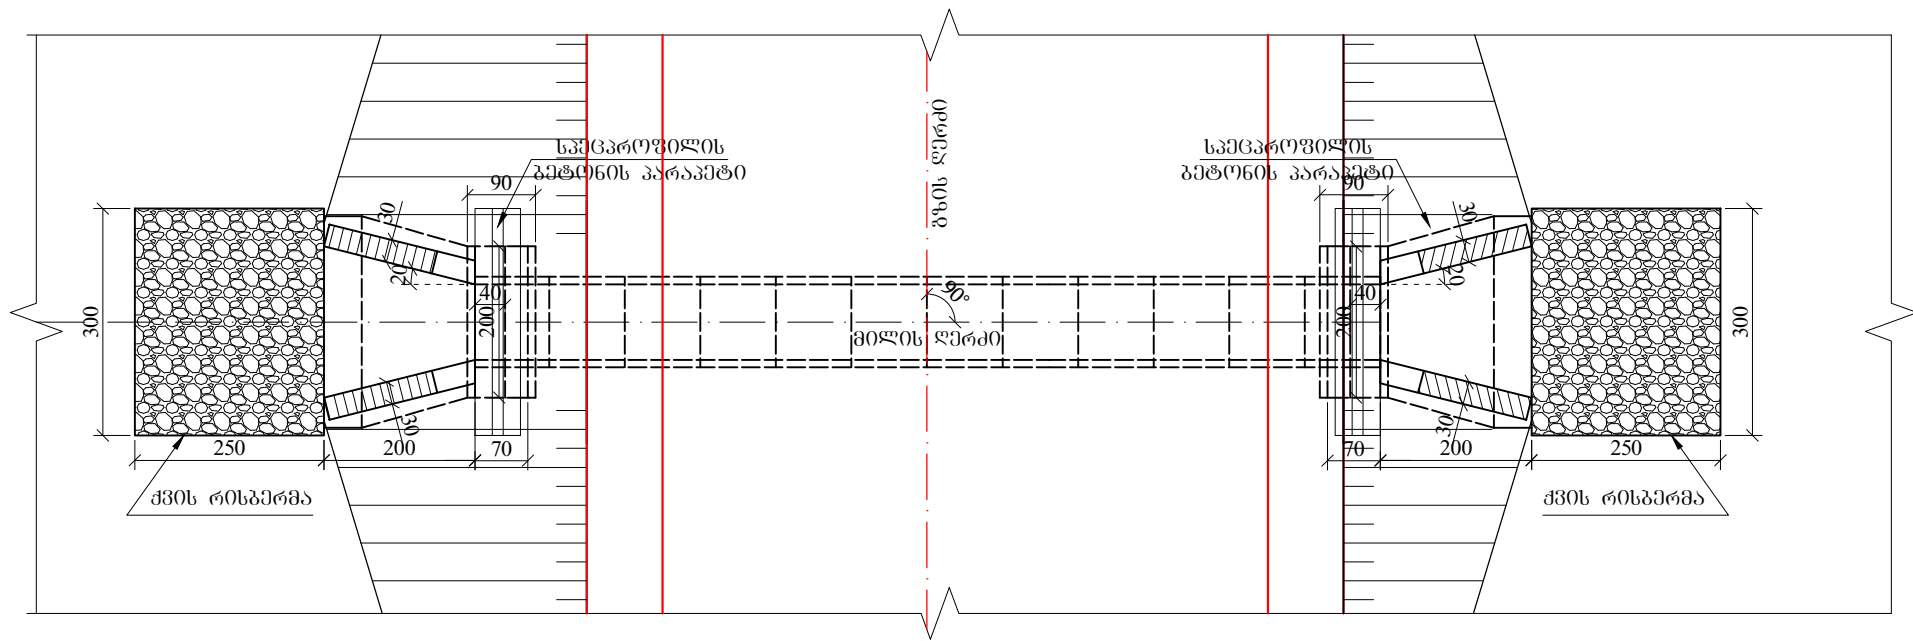


პედი 1-1

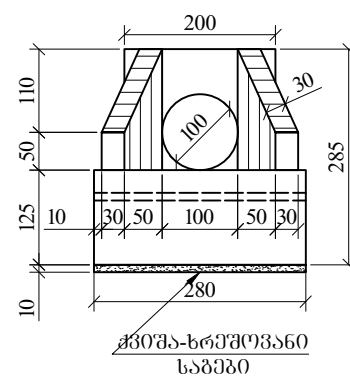

პედი 2-2

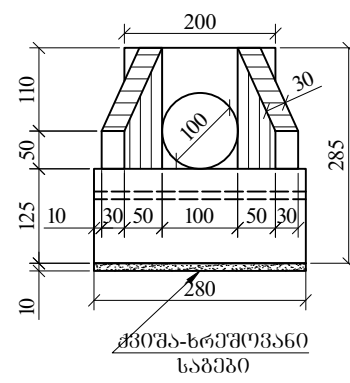

პედი 3-3

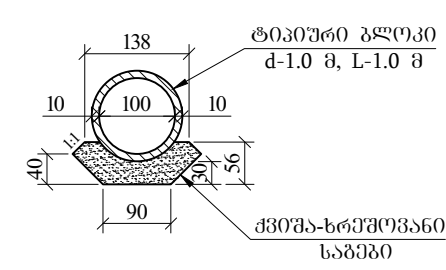





გეოლოგია:

- 1) თიხნარი მოწითალო, ხისტი საშუალო პლასტიური 33^Bჯგ. II კატ.


შენიშვნა:

- 1. ნახაზზე ყველა ზომა მოცემულია სმ-ში, ხოლო ნიშნულები მ-ში
- 2. მილის მოწყობის სამუშაოთა მოცულობები მოცემულია შესაბამის მუშა უწყისში
- 3. მილი დაარეგულირებულია ტიპური ალბომით სერია 3.501.1-144

დამკვეთი: EMPLOYER: შ.პ.ს „ჰიგენა 2009“ Higiena 2009 LTD	 კონსულტანტი: CONSULTANT: შ.პ.ს „პროექტ კომპანი“ Project Company LTD  www.projects.ge	ნახაზის დასახელება: გზა-1 პე 3+80-ზე რკინაგზის მილის d-1.0 მ L-12.0 მ მოწყობა	დამტკიცდა: APPROVED:			0 100 200 300 400 500 m Scale:	ნახაზის №: 4-1 DRAWING No.: მასშტაბი: 1:100 SCALE:	
			თარიღი: DATE:	დამამუშავებელი: DRAWN:	შეამოწმა: CHECKED:	მიიღო: APPROVED:		
აღწერა DESCRIPTION		თარიღი DATE	ნახაზის ორიგინალური ზომა: ORIGINAL DRAWING SIZE: A3 (420X297)	

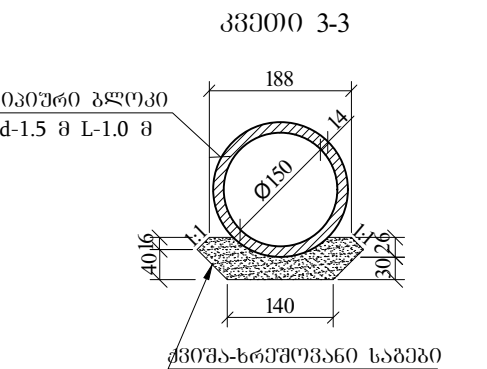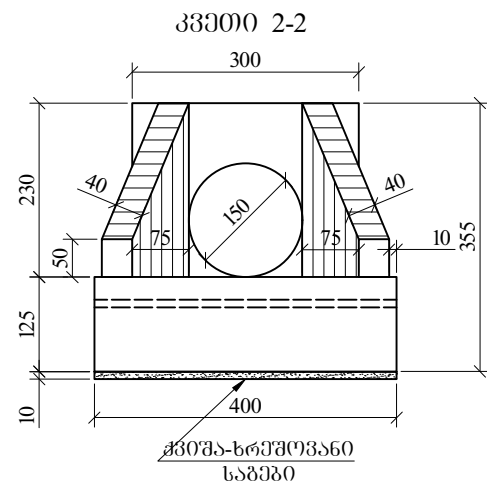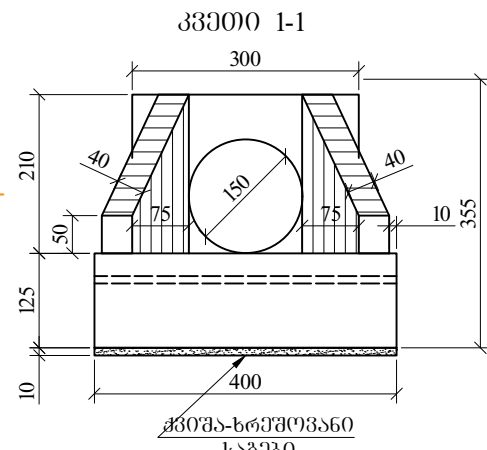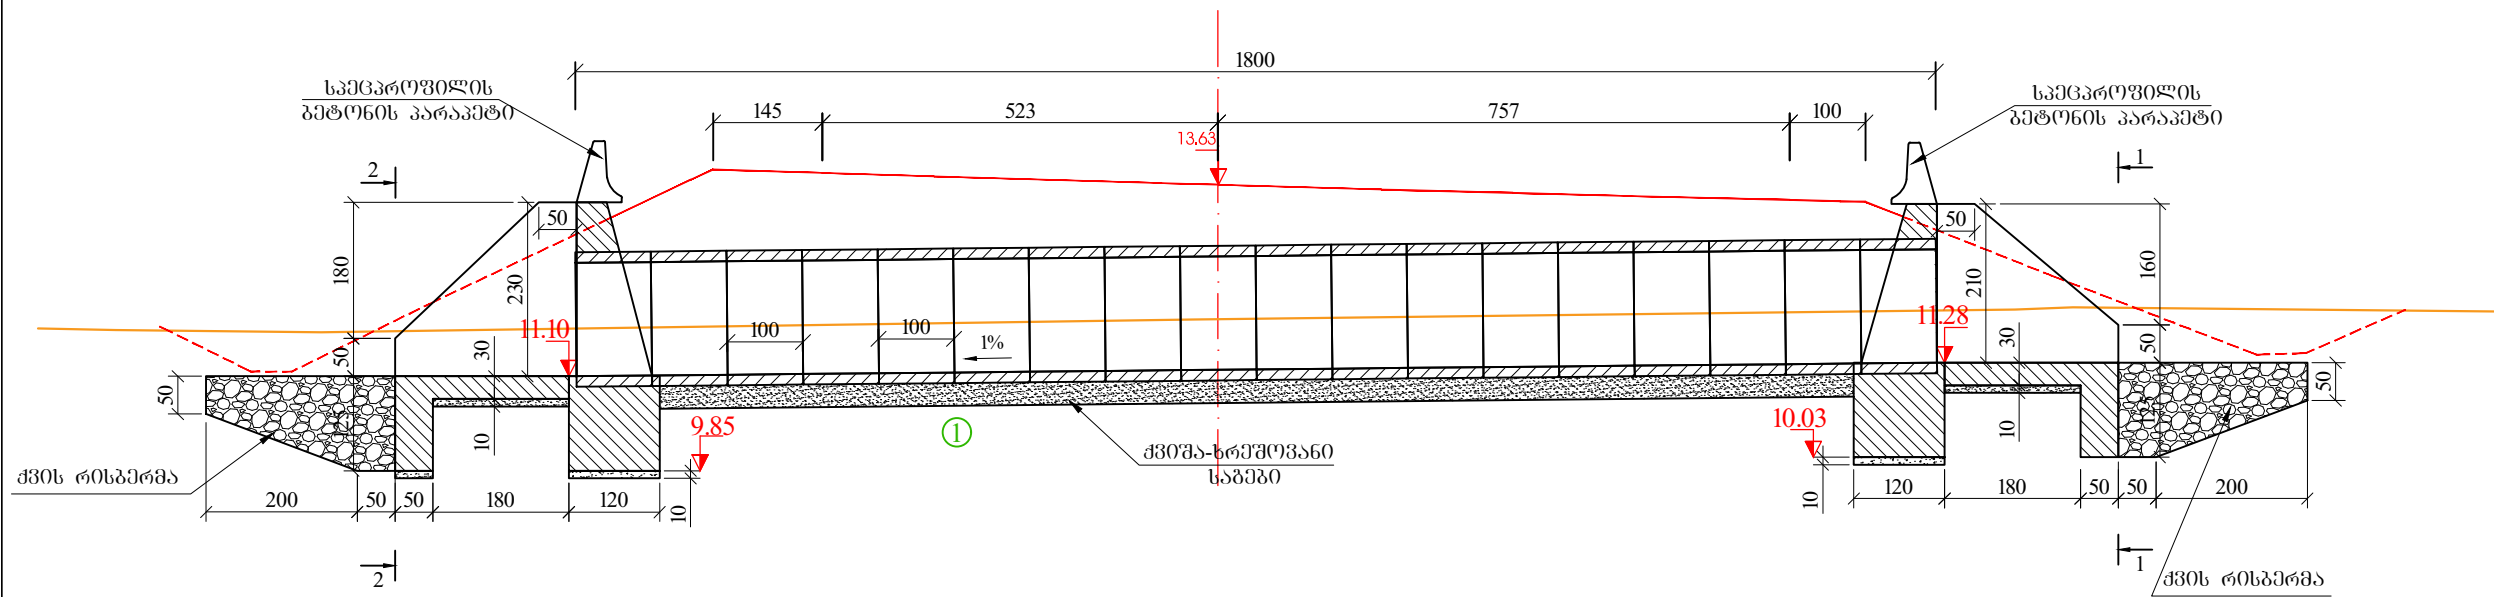

გ ე გ მ ა

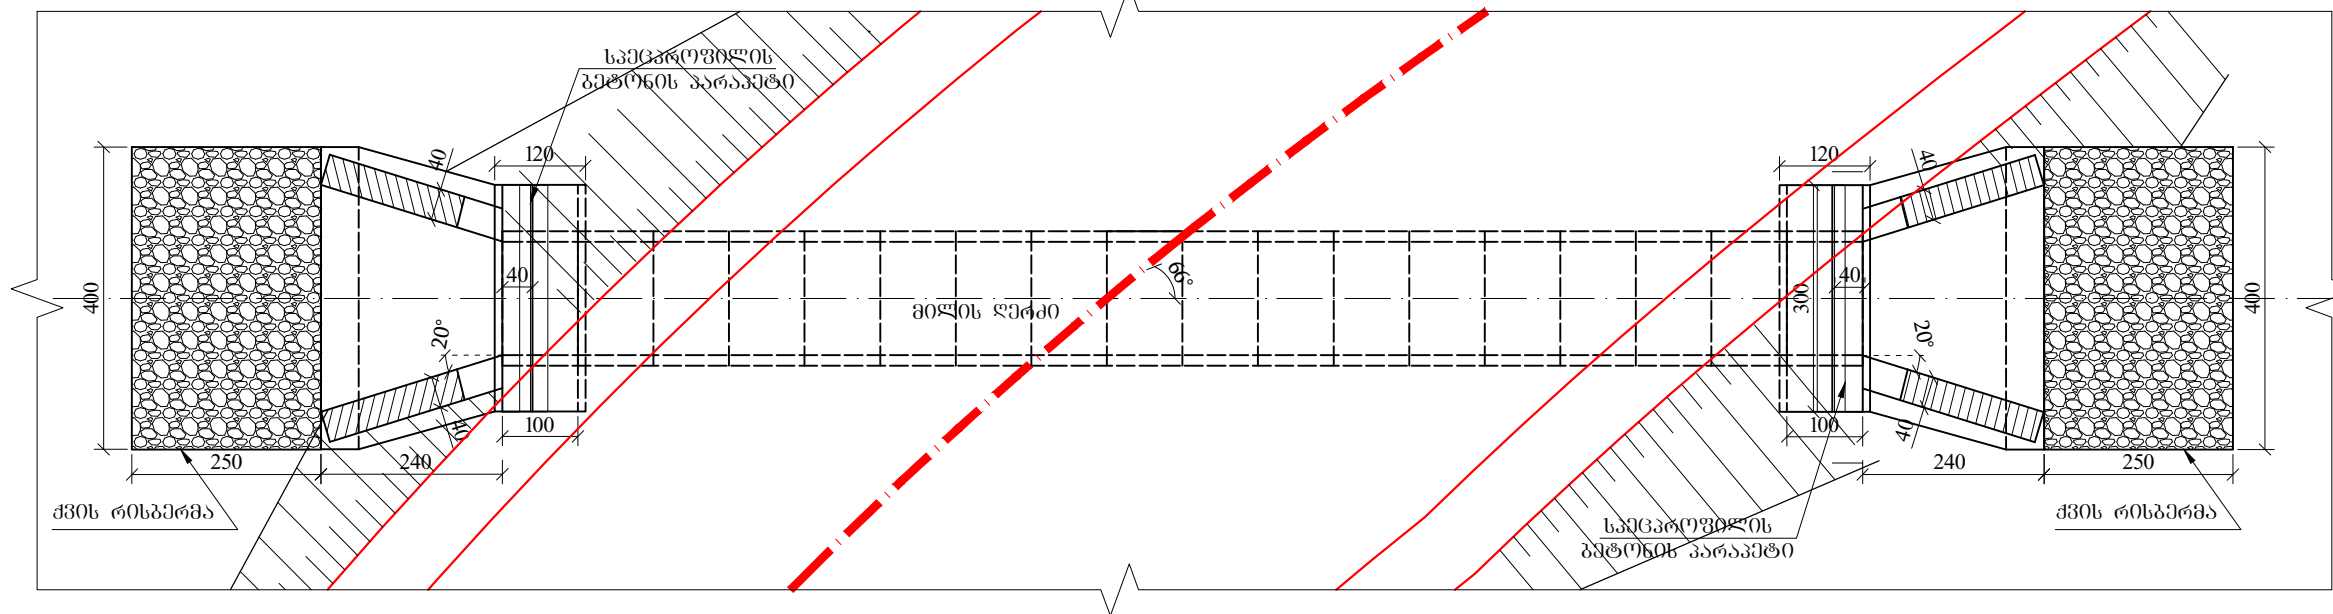

გეოლოგია:

1) თიხნარი მოწითალო, სისტი საშუალო პლასტიური 33^B ჯგ. II კატ.

შენიშვნა:

- ნახაზზე ყველა ზომა მოცემულია სმ-ში, ხოლო ნიშნულები მ-ში
- მიწის მოწყობის სამუშაოთა მოცულობები მოცემულია შესაბამის გეგმა უწყისში
- მიწის დაპროექტებულია ტიპური ალბომით სერია 3.501.1-144

დამკვეთი:
EMPLOYER:
შ.პ.ს „ჰიგიენა 2009“
Higiena 2009 LTD



პროექტანტი:
CONSULTANT:
შ.პ.ს „პროექტ კომპანი“
Project Company LTD



ნახაზის დასახელება:
გზა-2 კმ 3+38-ზე
რკინაგზის
მიწის d-1.5 მ
L-18.0 მ მოწყობა

დამტკიცდა:
APPROVED:

თარიღი:
DATE:

დანიშნულება:
DRAWN:


შეამოწმა:
CHECKED:

მიიღო:
APPROVED:


განვიხილა
REV.

აღწერა
DESCRIPTION

თარიღი
DATE

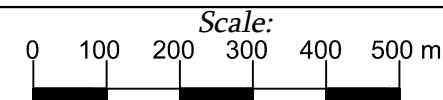

ნახაზის №: 4-2
DRAWING No.:
შესტაბი: 1:100
ნახაზის ორიგინალური ზომა:
ORIGINAL DRAWING SIZE: A3 (420X297)

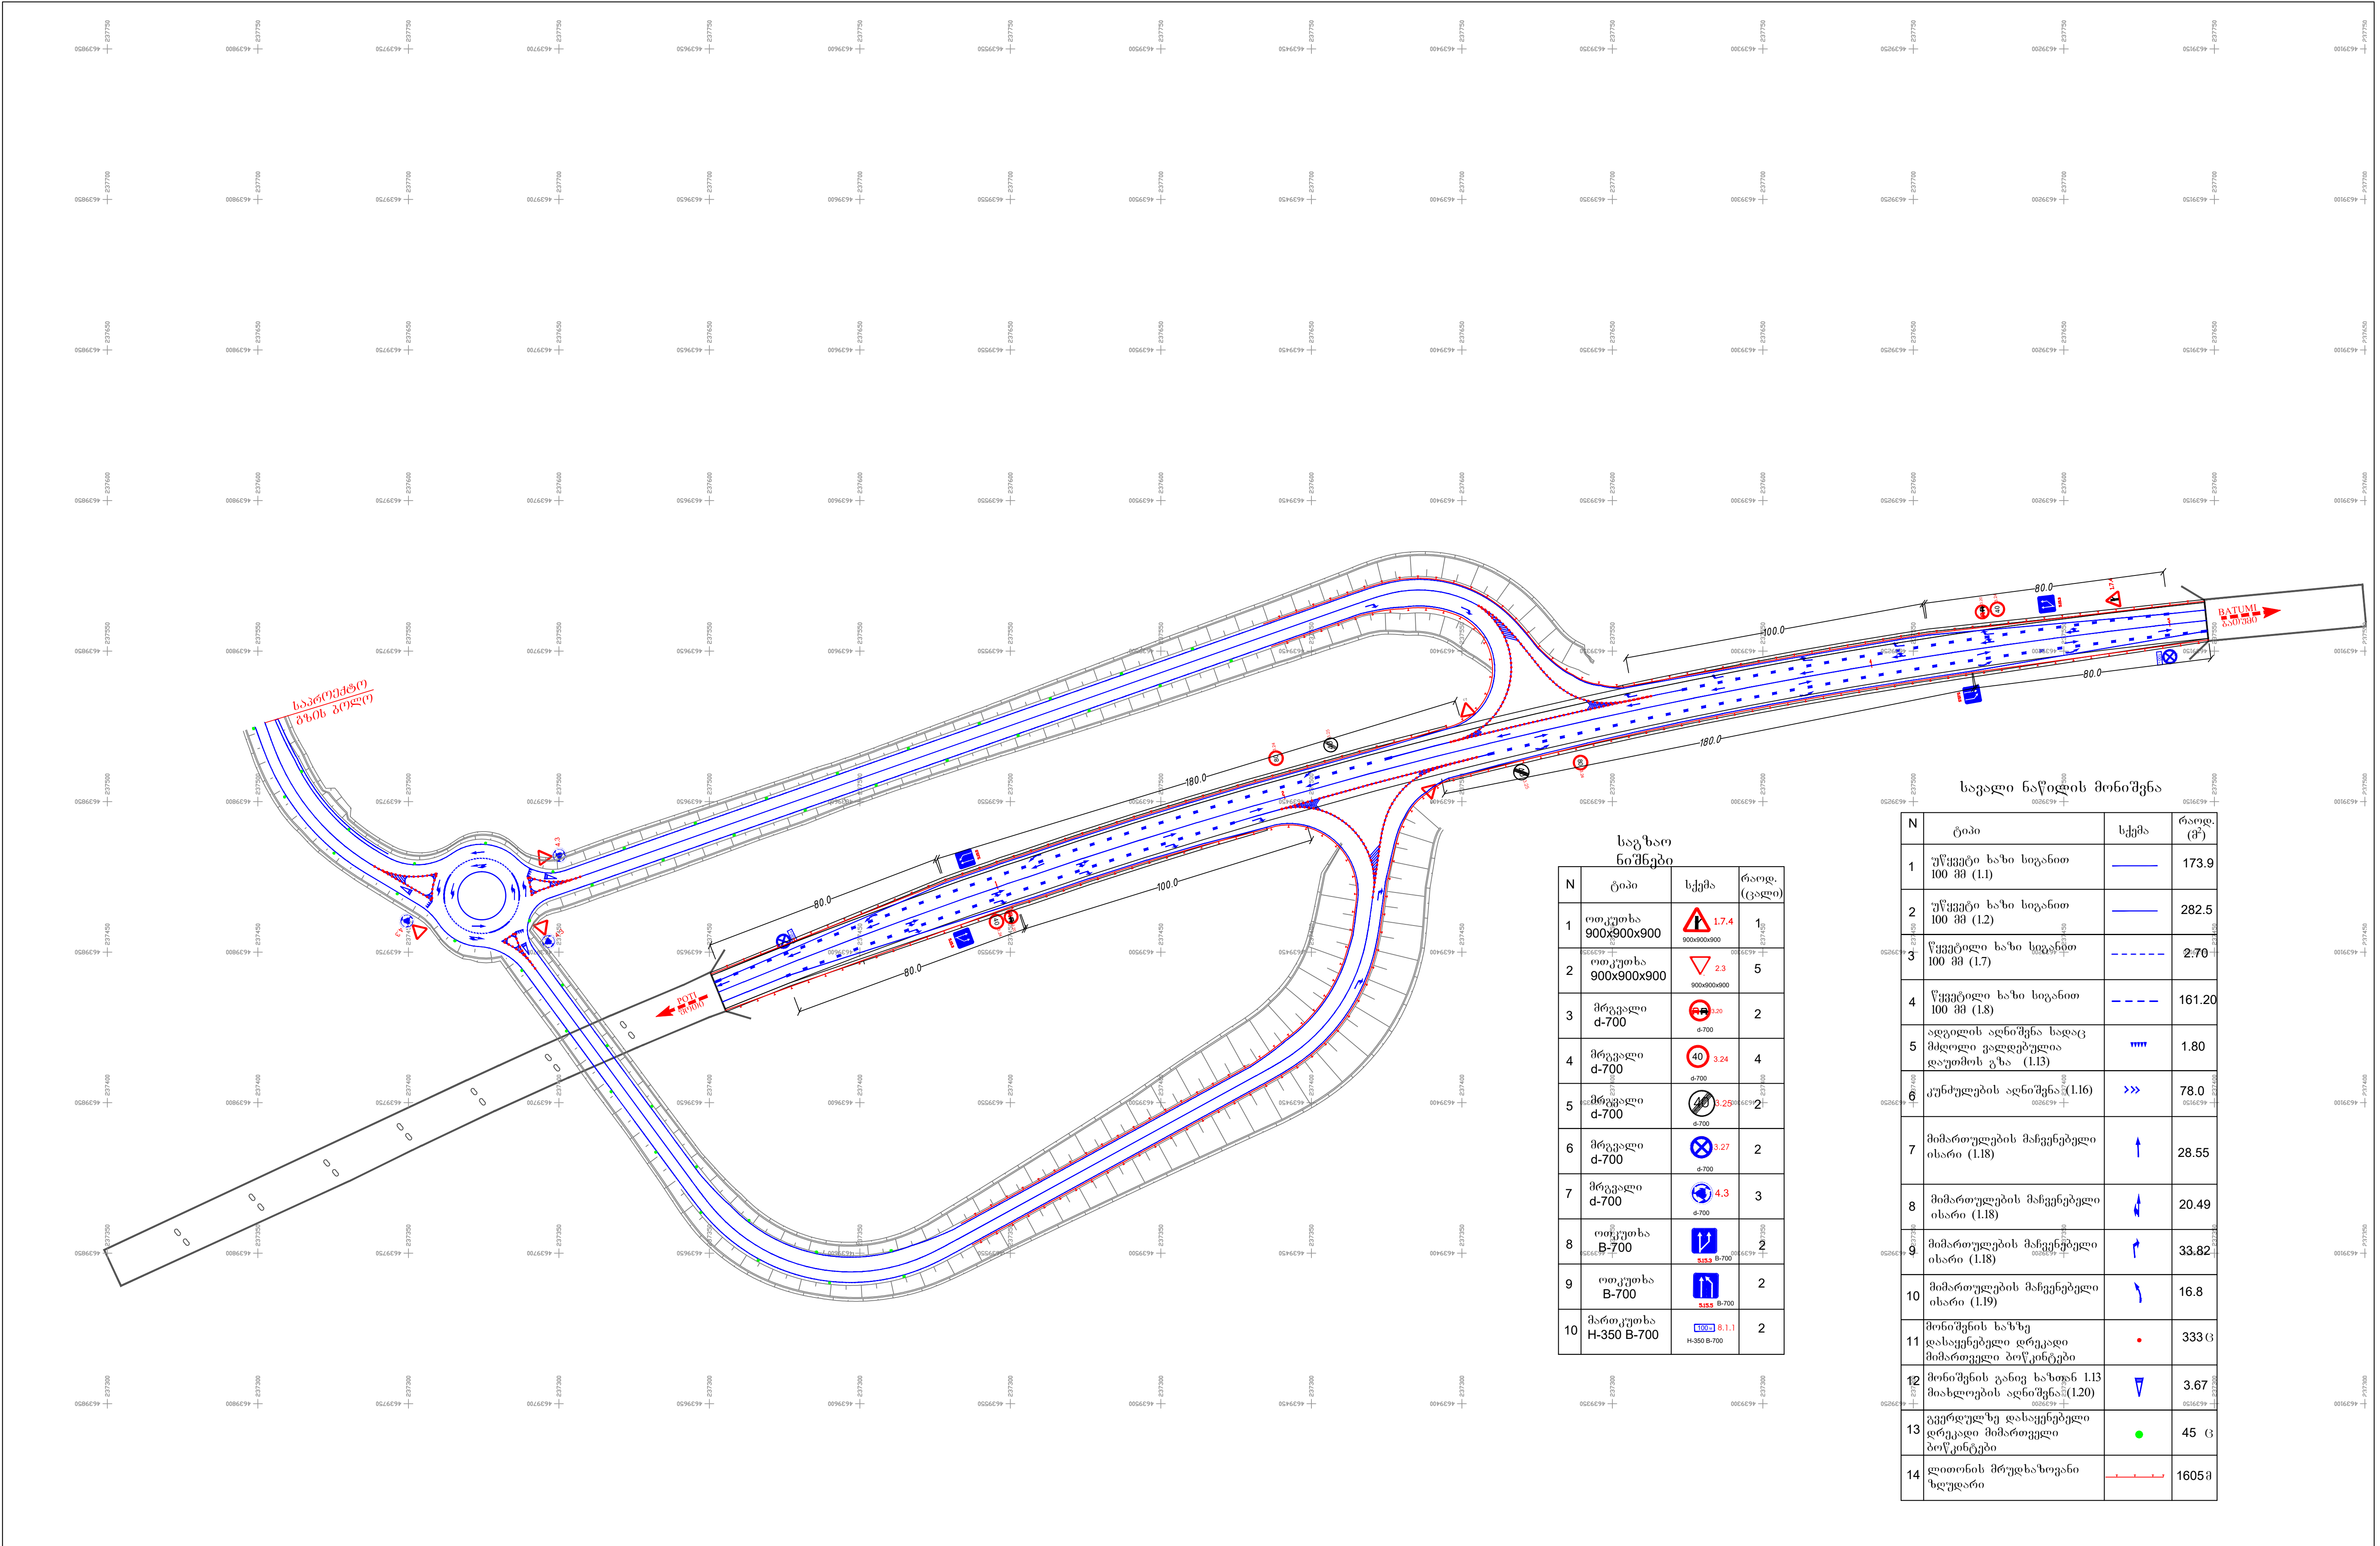

დაამკვეთი:
EMPLOYER:
შ.პ.ს „ჰიგენა 2009“
Higiena 2009 LTD

AWM

კონსულტანტი:
CONSULTANT:
შ.პ.ს „პროექტ კომპანი“
Project Company LTD

PROJECT COMPANY

www.projects.ge

ნახაზის დასახელება:
საგზაო ნიშნების და
გვერდულების
დისლოკაციის გეგმა

დაამტკიცა:
APPROVED:

თარიღი:
DATE:

დახაზა:
DRAWN:

შეამოწმა:
CHECKED:

მიიღო:
APPROVED:

განმარტება
REV.

აღწერა
DESCRIPTION

თარიღი
DATE


Scale:
0 100 200 300 400 500 m

ნახაზის №: 6-1
DRAWING No.:
SCALE: 1:1000


ნახაზის ორიგინალური ზომა:
ORIGINAL DRAWING SIZE: A1 (841X594)



Horizontal line marking with two-component structural plastic (Limboplast D480) with light reflecting glass balls for improved night visibility, thickness 2mm and certified in accordance with Eurostandards BAST(Germania), ISO 9001 and EN 1423, EN1424

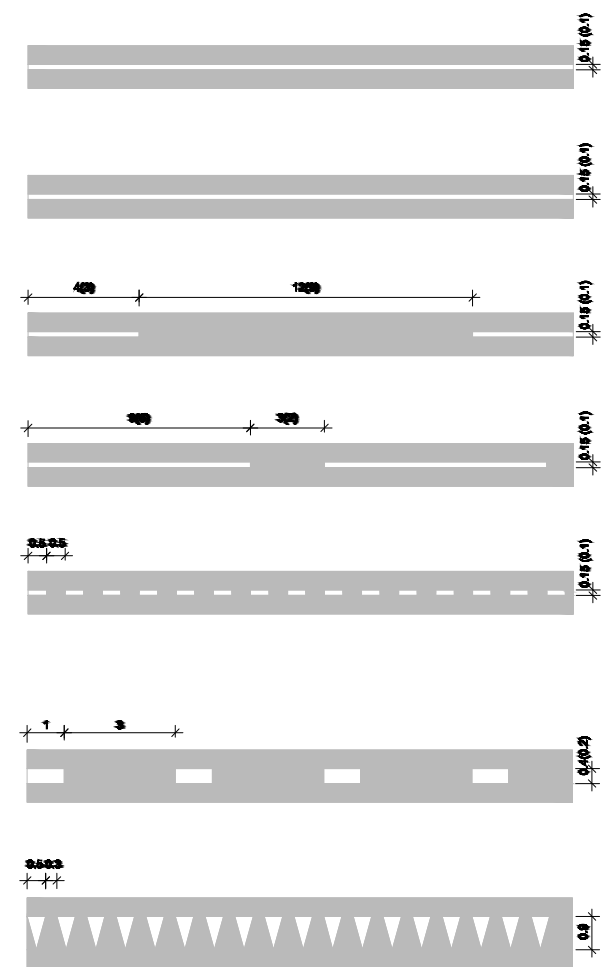


- 1.1 მონიშვნა - უწყვეტი ხაზი სიგანით 150 (100) მმ
Marking - Continuous line, width 150 (100) mm
- 1.2 გვერდითი მონიშვნა - უწყვეტი ხაზი სიგანით 150 (100) მმ
Side marking - Continuous line, width 150 (100) mm
- 1.5 მონიშვნა - უწყვეტი ხაზების შეფარდებით 1:3, სიგანით 150 (100) მმ
Marking - Broken lines ratio 1:3, width 150 (100) mm
- 1.6 მონიშვნა - უწყვეტი ხაზების შეფარდებით 3:1, სიგანით 150 (100) მმ
Marking - Broken lines ratio 3:1, width 150 (100) mm
- 1.7 მონიშვნა - გზისკვეთის ანკერების და მონიშვნის სიგანით 150 (100) მმ
Marking of cross - road ratio 1:1, width 150 (100) mm
- 1.8 მონიშვნა - მანქანის უწყვეტი ხაზების და მონიშვნის სიგანით 400 (200) მმ
Marking - Marking broken line between acceleration / deceleration lanes and pavement center width 400 (200) mm
- 1.13 ადგილის მონიშვნა, სადა მძღოლი აიძულებს შეწყვიტოს მანქანის მოძრაობა და გაუშვას გზა
Marking of places where the driver obliged to stop and give way

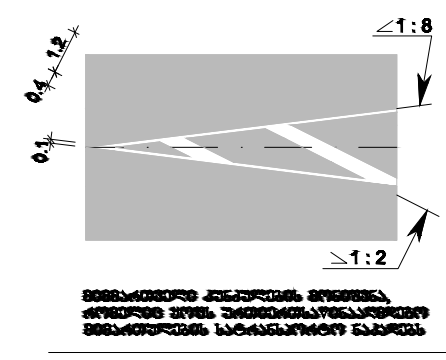

Marking of guide islands, which divides traffic flows of opposite directions

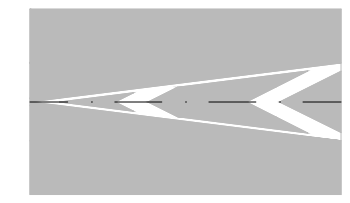


Marking of guide islands, which divides one-way traffic

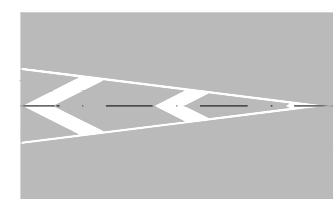


Marking of guide islands at traffic merging



Horizontal marking with structural plastic

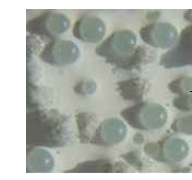


Light - reflecting glass balls

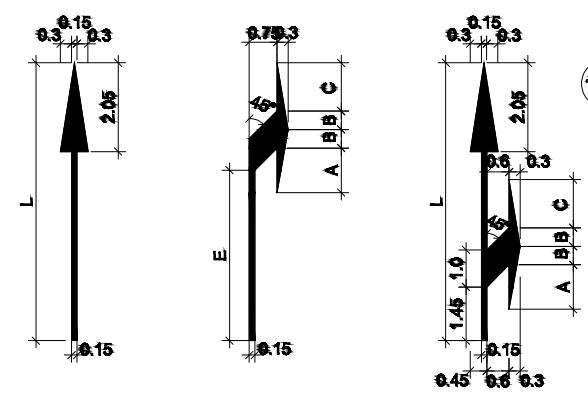

1.18 Marking of traffic direction on lanes

V < 60 km/h	L-5	A-0.7	B-0.5	C-0.8	D-0.35	E-2.8
V > 60 km/h	L-7.5	A-1.2	B-0.5	C-1.3	D-1.45	E-4.8

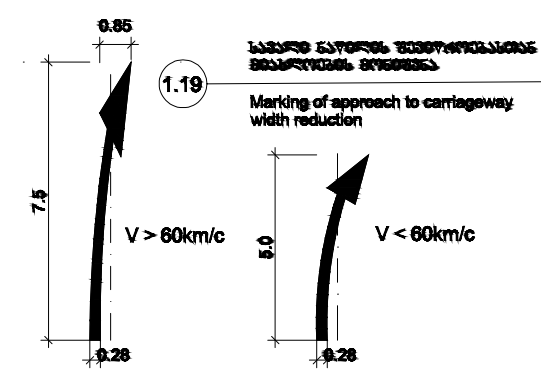

1.19 Marking of approach to carriageway width reduction



MATERIALS

- White structural plastic composed of two components thickness 2 - 3 mm, material consumption 1m² - 0.2 kg
- Light-reflecting glass balls, material consumption 1m² - 0.3 kg

Notes

1. Road marking shall be carried out by means of two-component structural plastic (Limboplast D480), shall be of high strength, wear resistance in accordance with technical requirements of GOST 23457-86, ISO/ES, (BAST germania) standards.
2. Filling of glass balls (Megalux-Beads) on the marked surfaces or their mixing in the paint is done to improve night visibility, in accordance with Standards ISO 9001, EN 1423, EN 1424.
3. The data specified in brackets concerns non-motorways - expressways
4. All dimensions are given in metres

Scale 1:50

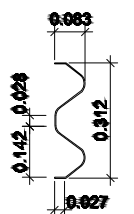


1. Pre-fabrication and installation of steel barriers shall be carried out in accordance with technical requirements of GOST 23457-86, GOST 26894-86 and EN1317 standards.

2. Dimensions are given in meters.

<i>Scale:</i>	
ნახაზის №: 6-3	DRAWING No.: მასშტაბი: 1:100 SCALE:
ნახაზის ორიგინალური ზომა: A3 (420X297) ORIGINAL DRAWING SIZE:	

საზოგადოებრივი სამშენებლო სამუშაოების განხორციელებისას ტრასის მოძრაობის რეგულირების სქემა,
როდესაც სამშენებლო სამუშაოები განხორციელდება მხოლოდ მარცხენა ნახევარსავე

Scheme of traffic control for carrying out construction works with works underway on one half of the carriageway

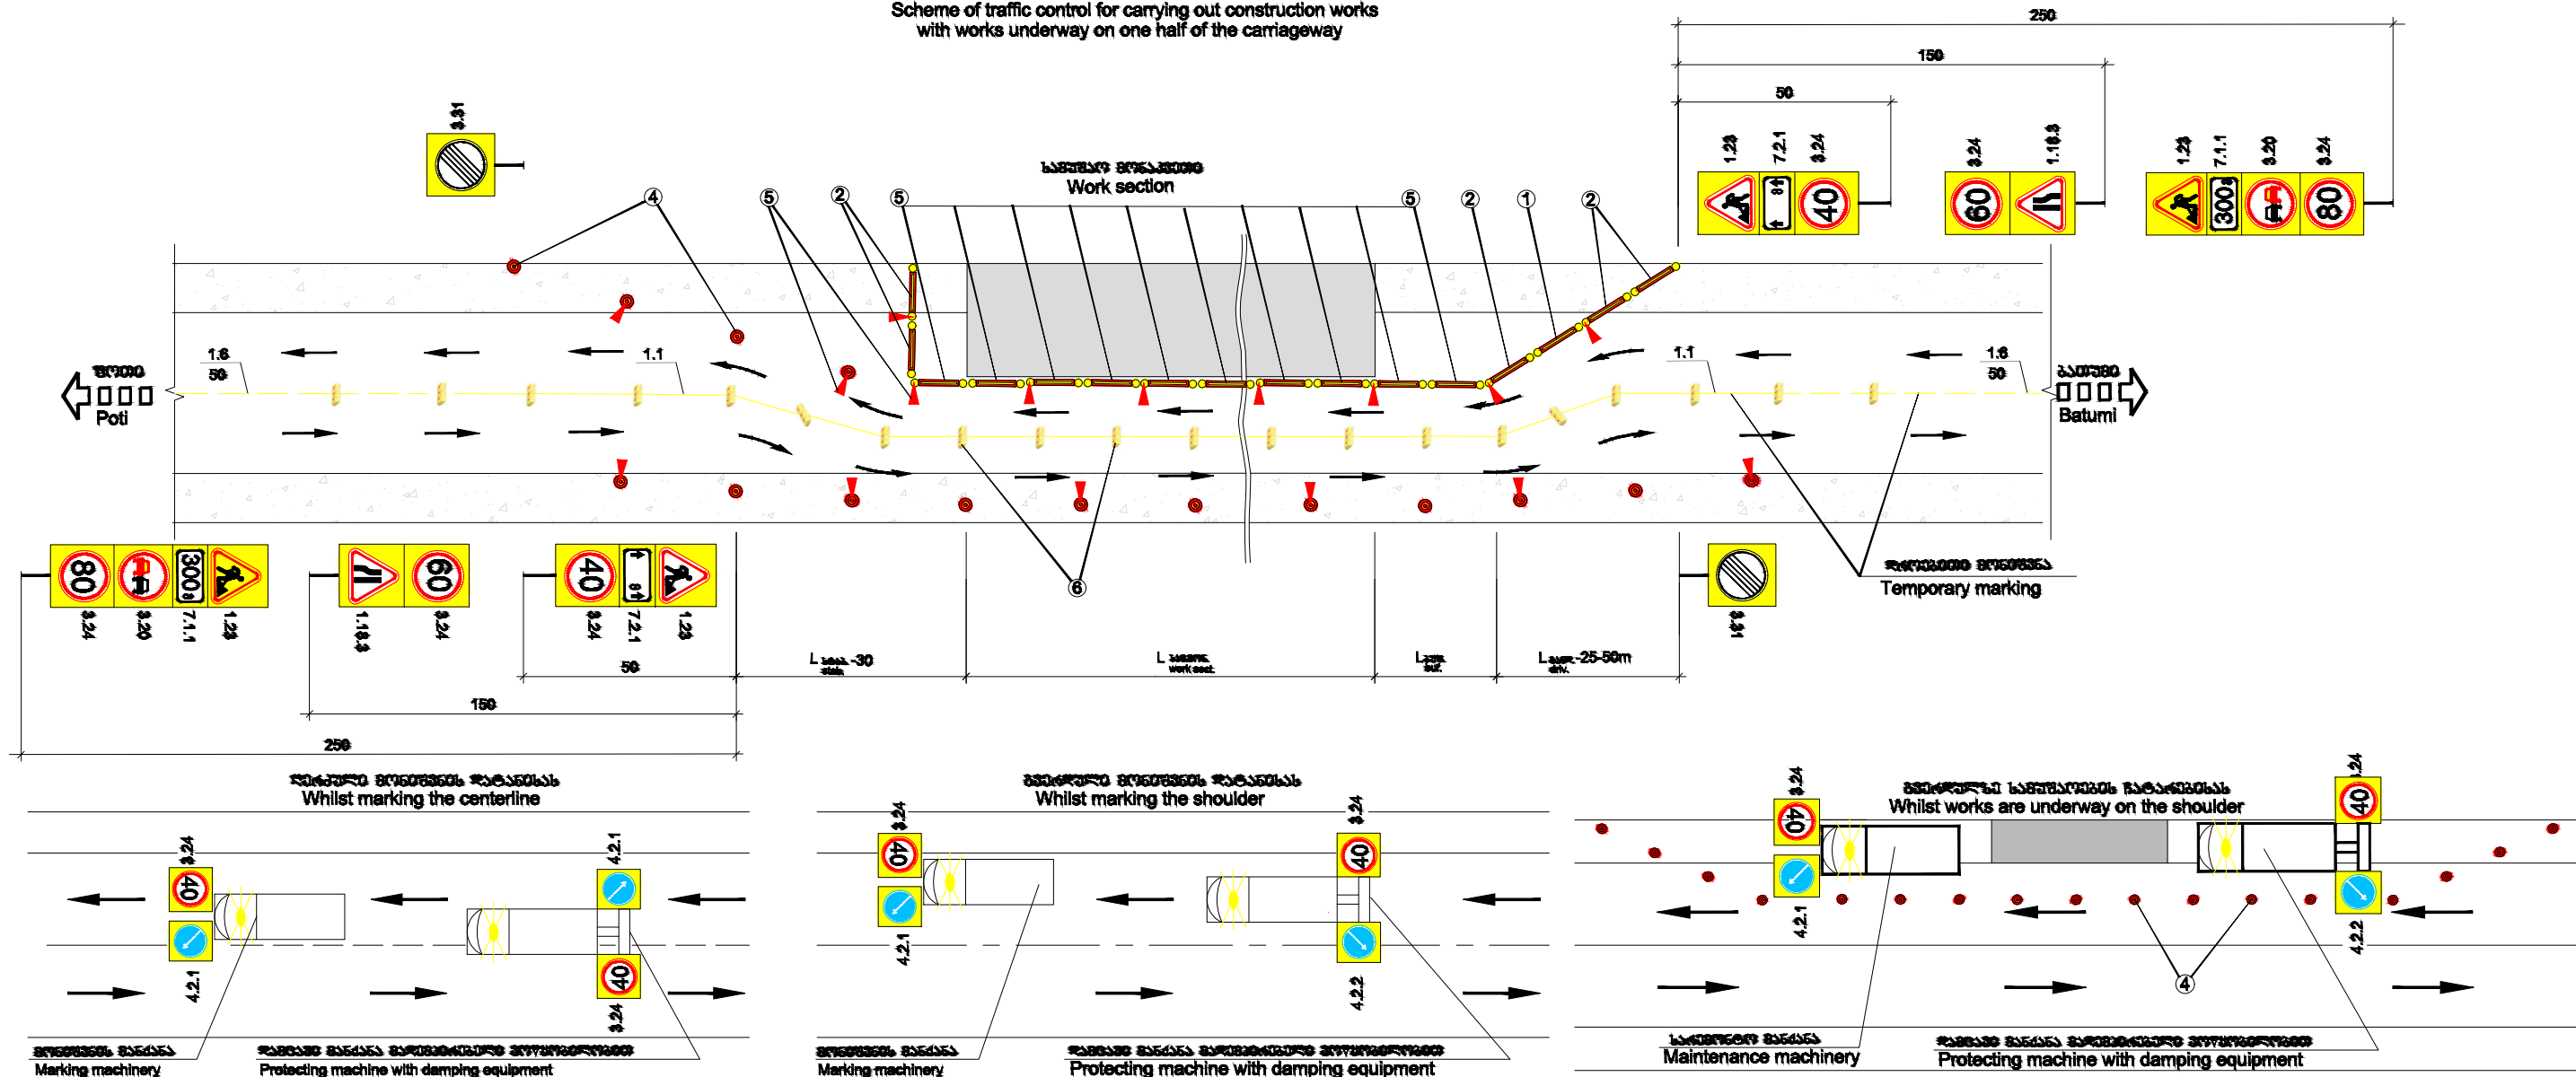

სიმბოლოების ლეგენდა

Legend

Leav - მანქანების გასვლის სივრცე
Leav - Driving away zone







Leav - მანქანების გასვლის სივრცე
Leav - Length of buffer area

Leav - სამუშაოების განხორციელების სივრცე
Leav - Length of work section

Leav - მანქანების გასვლის სივრცე
Leav - Length of stabilization area

ტრასის მოძრაობის
მართვის მიმართულება

Direction of traffic

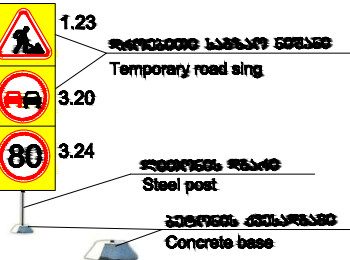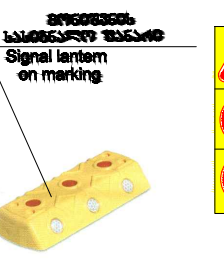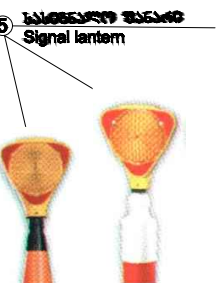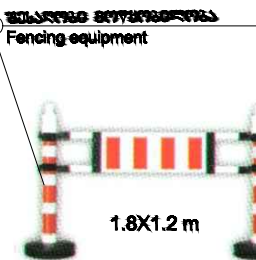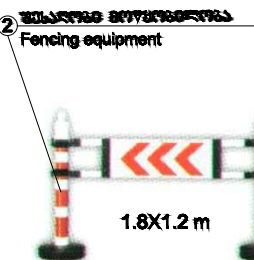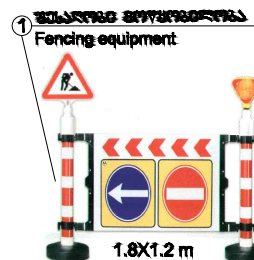

შენიშვნა

1. სამუშაოების განხორციელებისას ტრასის მოძრაობის რეგულირების აღადგენი საშუალებები უნდა იყოს მოქმედებისა და მოქმედების მიმართულების მიხედვით განლაგებული. სამუშაოების განხორციელებისას ტრასის მოძრაობის რეგულირების აღადგენი საშუალებები უნდა იყოს მოქმედების მიმართულების მიხედვით განლაგებული.

Note

1. This traffic management plan is for Contractor's guidance only: Detailed traffic management plans for each particular cases shall be developed by contractor in accordance with his proposed working methodology and submitted to the engineer for approval.
2. Speed restriction shall be done in accordance with maximum acceptable speed on the corresponding road section using by-stade restriction at least by 20 km/hour.
3. The contractor shall decide length of work section and shall write the value on the road sign (7.2.1).
4. All temporary road signs and other technical means ensuring traffic control, connected with the construction shall be removed at once after completion of works.

დამკვეთი:
EMPLOYER:
შ.პ.ს „ჰიგენა 2009“
Higiena 2009 LTD



პროექტანტი:
CONSULTANT:
შ.პ.ს „პროექტ კომპანი“
Project Company LTD

PROJECT COMPANY

www.projects.ge

მშენებლის
რეგულირების სქემა

მომხმარებლის
რეგულირების სქემა

დამტკიცდა:
APPROVED:

თარიღი:
DATE:

დამტკიცდა:
DRAWN:

შეამოწმა:
CHECKED:

გამტკიცდა:
APPROVED:

განმარტება:
REV.

აღწერა:
DESCRIPTION

თარიღი:
DATE

Scale:
0 100 200 300 400 500 m

მასშტაბი №: DRAWING No.: 6-4

მასშტაბი: SCALE: 1:100

მასშტაბის ორიგინალური ზომა: ORIGINAL DRAWING SIZE: A3 (420X297)