
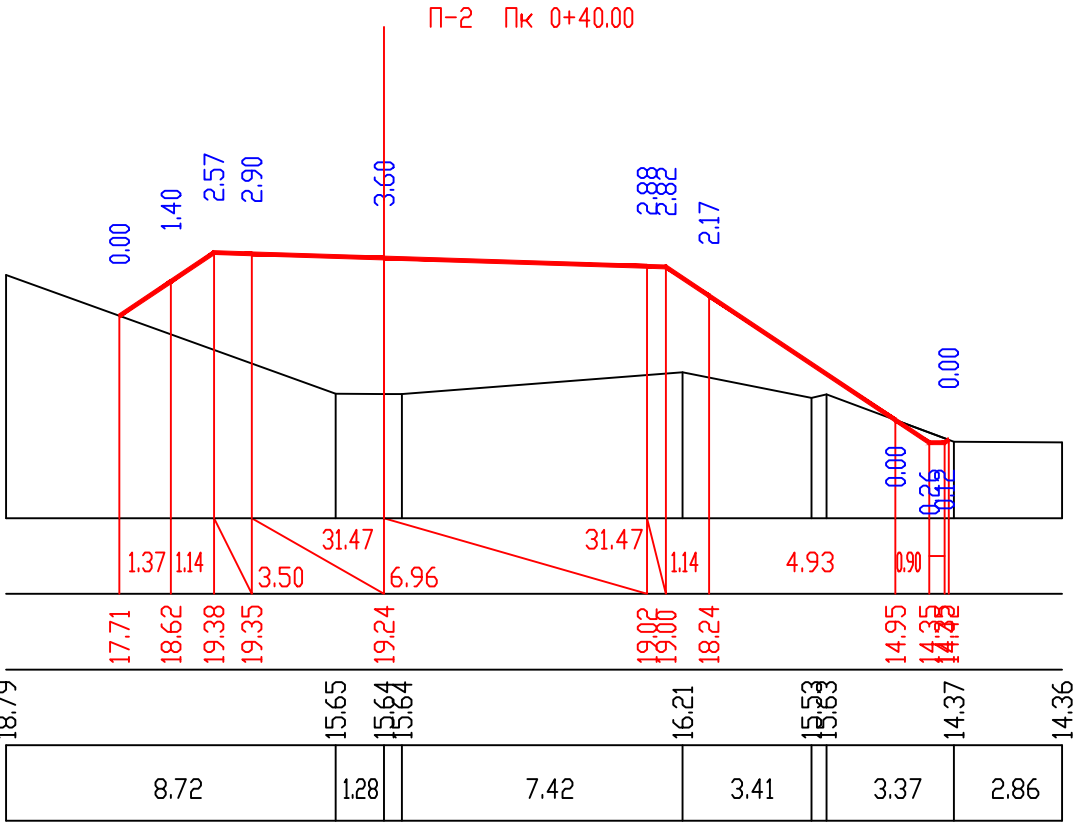


განივი პროფილები გზა-1
მ 1:200


М 1:200 - по вертикали
М 1:200 - по горизонтали

საპროექტო მოწოდებები	ქანობი %, მანძილი, მ <i>Slope, %, Distance, m</i>
<i>Design Data</i>	ნომერი, მ <i>Elevation, m</i>
ფაქტიური მოწოდებები	ნომერი, მ <i>Elevation, m</i>
<i>Existing Data</i>	მანძილი, მ <i>Distance, m</i>

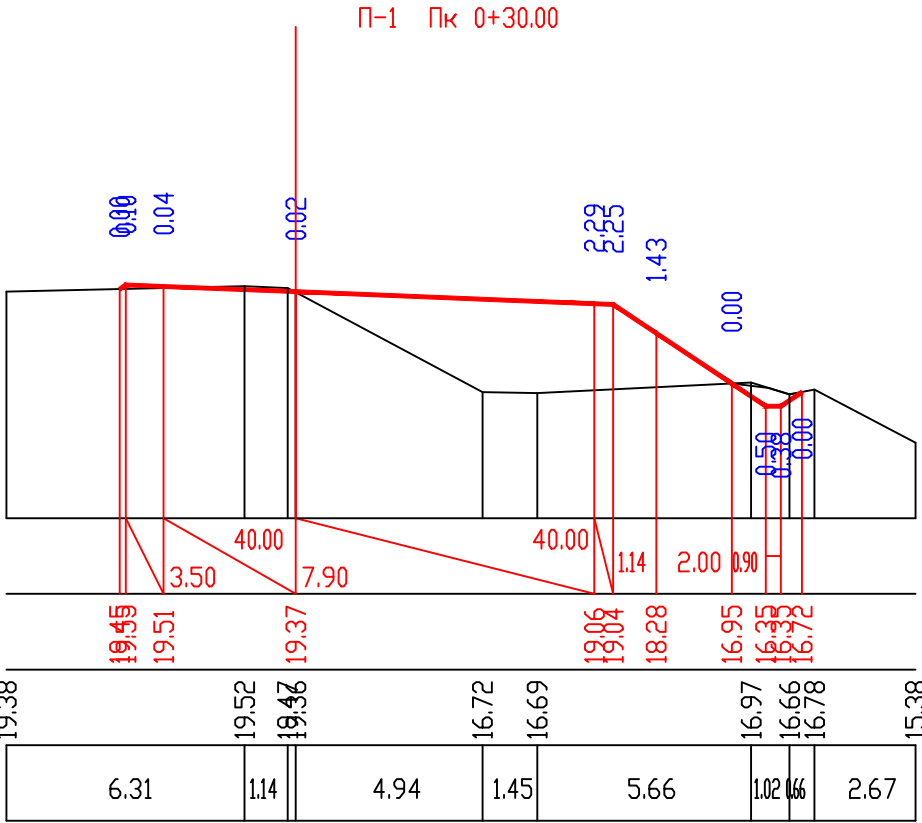


M 1:200 - по вертикали
M 1:200 - по горизонтали

სავსებით მონაცემები	ქანობი %, მანძილი, მ
	Slope, %, Distance, m
Design Data	ნომერი, მ
Existing Data	Elevation, m
	მანძილი, მ
	Distance, m

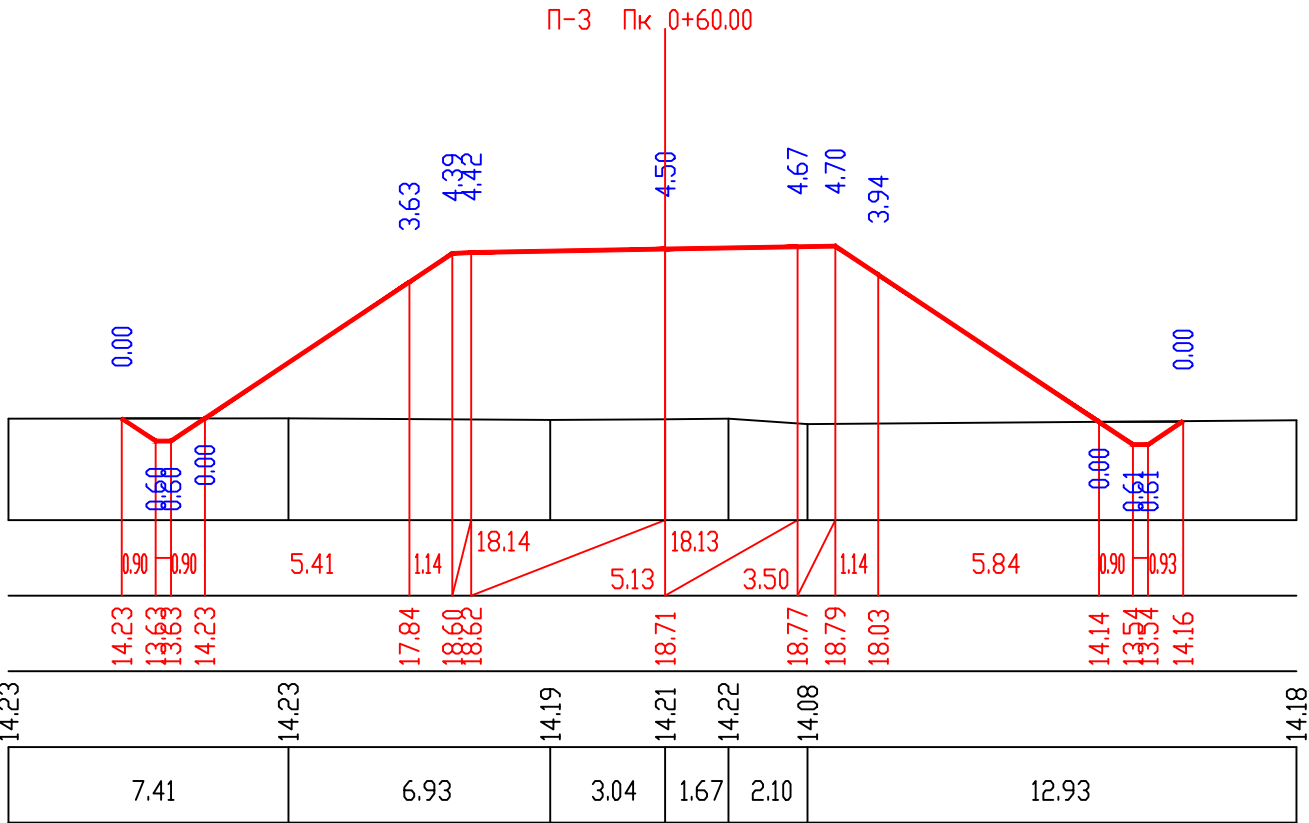

M 1:200 - по вертикали
M 1:200 - по горизонтали

სავსებით მონაცემები	ქანობი %, მანძილი, მ
	Slope, %, Distance, m
Design Data	ნომერი, მ
Existing Data	Elevation, m
	მანძილი, მ
	Distance, m

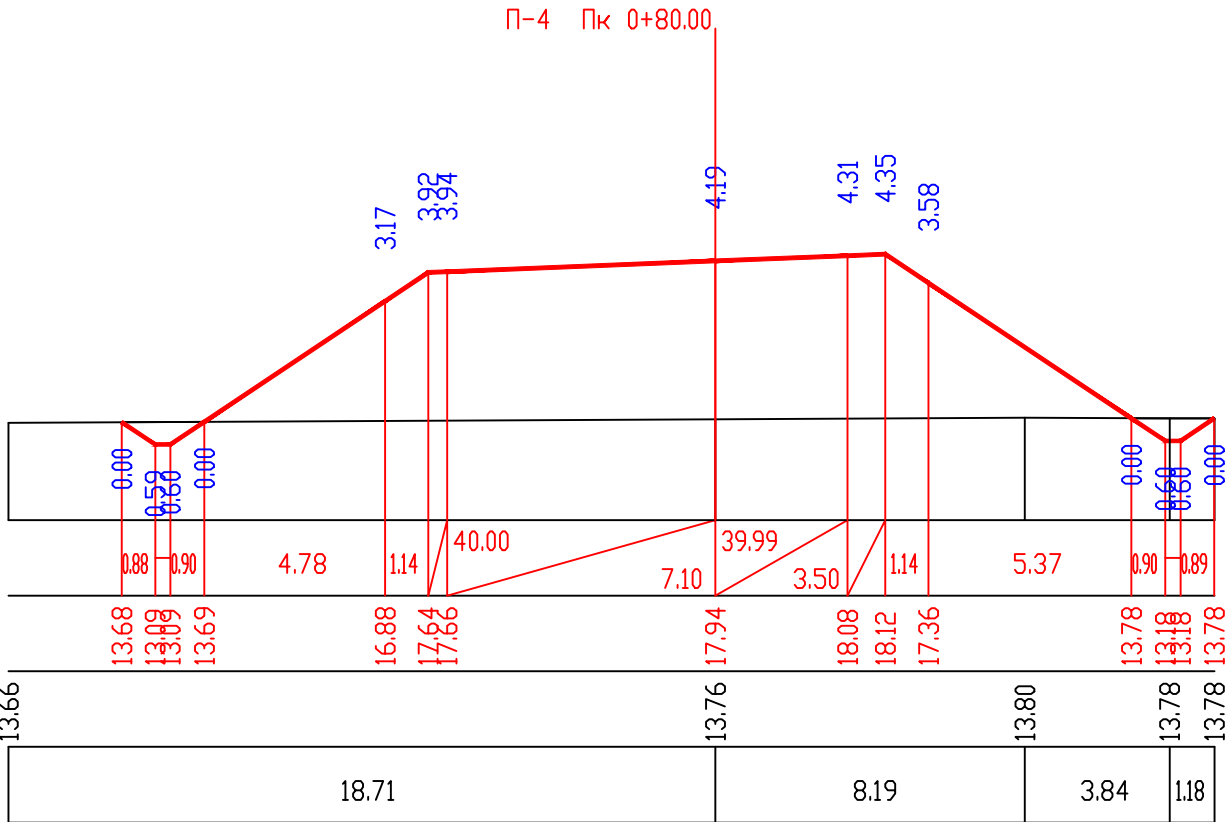

დაამუშავა:
EMPLOYER:
შ.პ.ს. „ჰიგენა 2009“
Higiena 2009 LTD



პროექტანტი:
CONSULTANT:
შ.პ.ს. „პროექტ კომპანი“
Project Company LTD



ნახაზის დასახელება:
განივი პროექტი
გზა-1

დაამტკიცა:
APPROVED:

თარიღი:
DATE:

დანიშნულება:
DRAWN:


შეამოწმა:
CHECKED:

შეამოწმა:
APROVED:

განმარტება:
REV.

აღწერა:
DESCRIPTION

თარიღი:
DATE

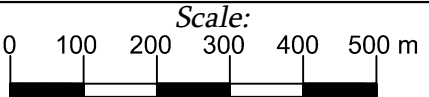


ნახაზის №: 8-2
DRAWING No.: 8-2
მასშტაბი: 1:100
SCALE:

ნახაზის ორიგინალური ზომა:
ORIGINAL DRAWING SIZE: A3 (420X297)



М 1:200 – по вертикали
М 1:200 – по горизонтали

საპროექტო მონაცემები <i>Design Data</i>	ძანობი $\%$, მანძილი, მ <i>Slope, %, Distance, m</i>
	ნიშნული, მ <i>Elevation, m</i>
გაქტიური მონაცემები <i>Existing Data</i>	ნიშნული, მ <i>Elevation, m</i>
	მანძილი, მ <i>Distance, m</i>

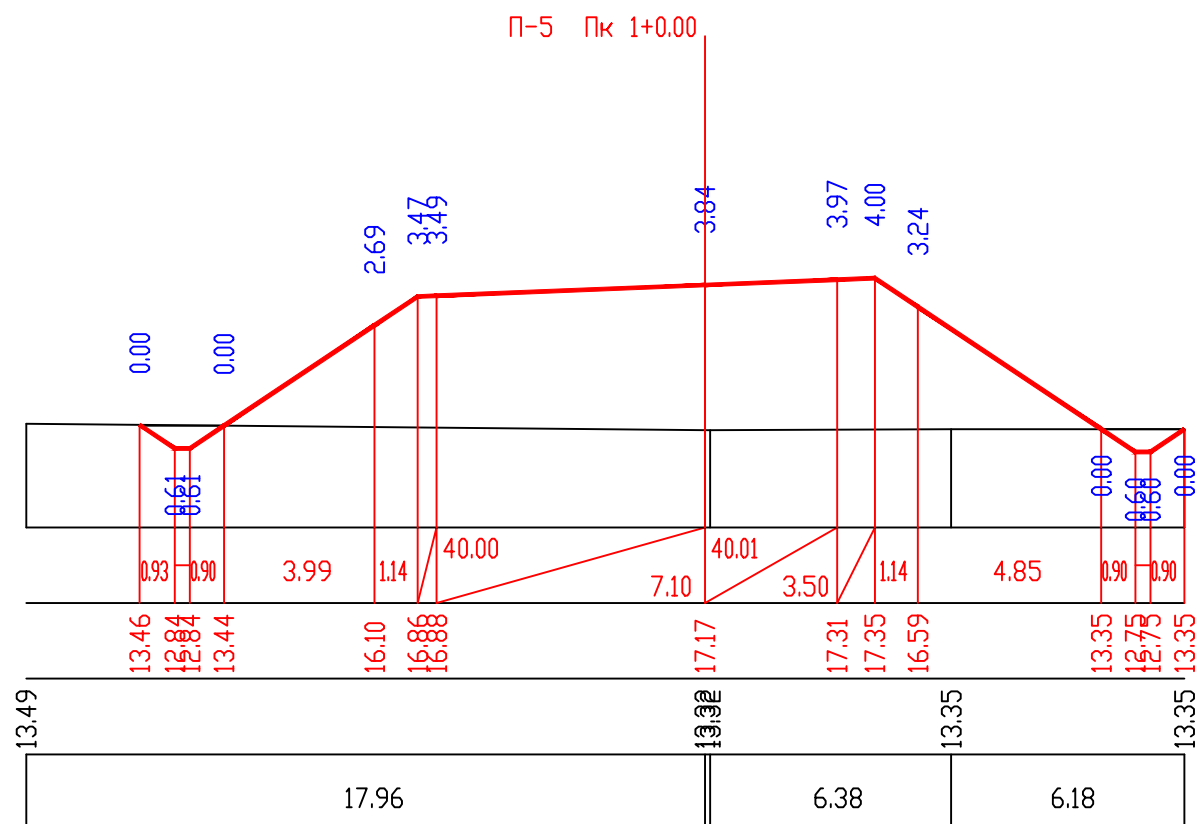

М 1:200 – по вертикали
М 1:200 – по горизонтали

საპროექტო მონაცემები <i>Design Data</i>	ძანობი $\%$, მანძილი, მ <i>Slope, %, Distance, m</i>
	ნიშნული, მ <i>Elevation, m</i>
გაძტიჟრი მონაცემები <i>Existing Data</i>	ნიშნული, მ <i>Elevation, m</i>
	მანძილი, მ <i>Distance, m</i>

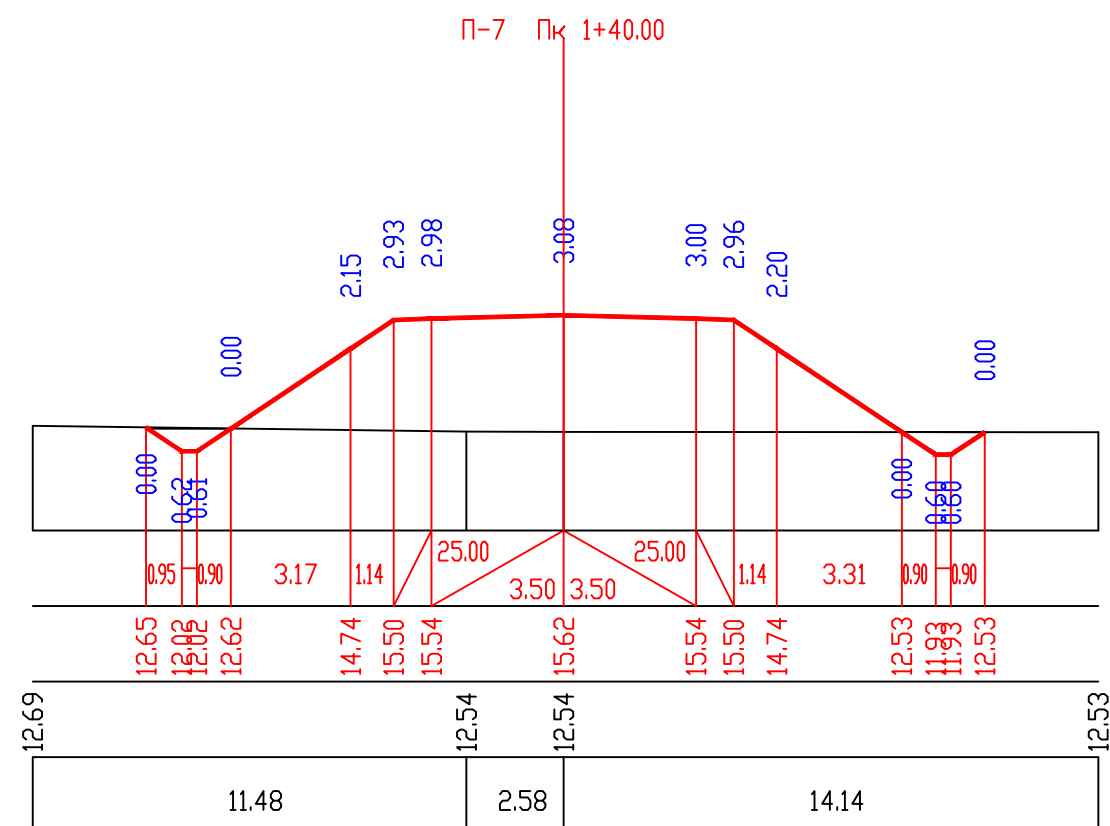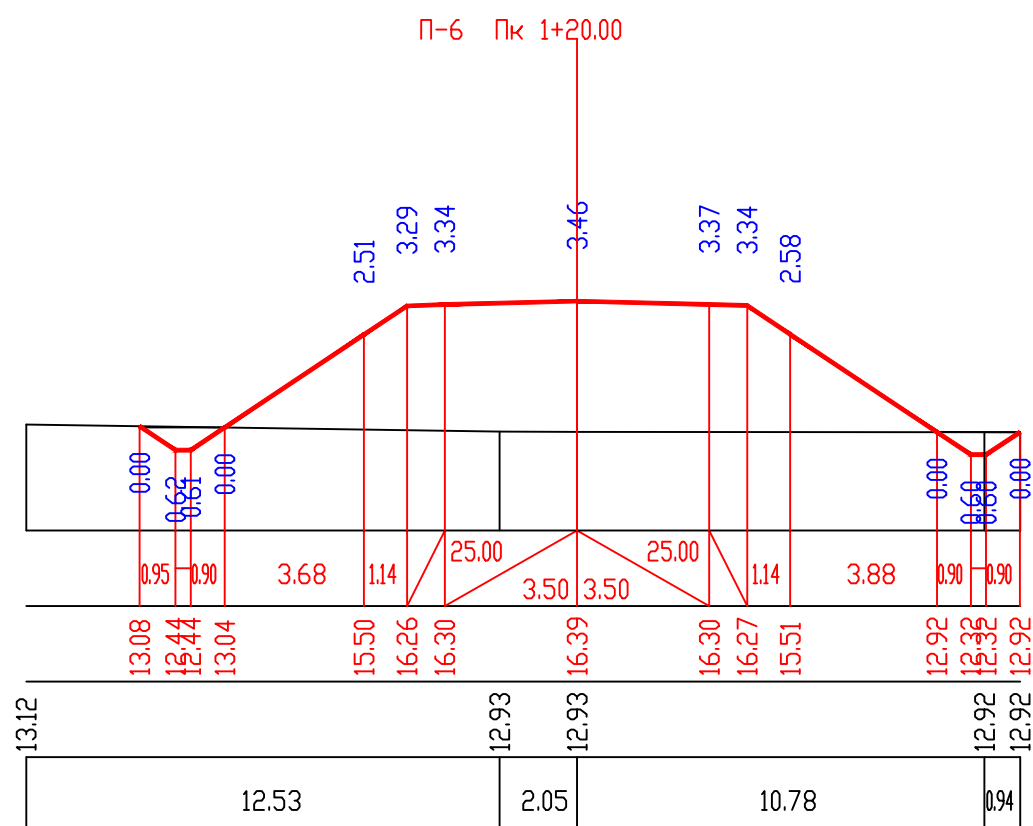

ԸՆԴՅՅՈՒՆ:
 EMPLOYER:
 Յ.Յ.Լ. „ՅՈՑՈՅԸ 2009"
 Higiene 2009 LTD



ხონსულტანტი:
 CONSULTANT:
 შ.პ.ს. „პროჯექტ ჯომპანი“
 Project Company LTD

ნახაზის დასახელება:

დამტკიცდა:
APPROVED:

თარიღი:

DATE:
DRAWN:


შეამოწმა:
CHECKED:

გამოწმებულია:
APPROVED:

REV

ა	აღწერა DESCRIPTION
---	-----------------------

	თარიღი DATE
--	----------------

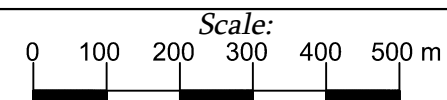

Ծանոթություն №: DRAWING No.: 8-3	Թվանշան: SCALE: 1:100
-------------------------------------	-----------------------

ნახაზის ორიგინალური ზომა:	A3 (420X297)
ORIGINAL DRAWING SIZE:	

ოპიმიქტის დახახელება:

ქოხალეთის მენიციკალიტაბი, ოქსაფურის ბარიტორიუა, ჰიდრა სახალმენიფორივი მენიფორივის სანიტარულ ნაფიკაყალთან მისასვლელ გზის მირეთვის მოწყობის სამუშაოები



805-1



**PROJECT
COMPANY**
www.projects.ge



М 1:200 - по горизонтали

ვაპტიური მოწამეშეშე	წიწწწწ, მ <i>Elevation, m</i>
<i>Existing Data</i>	მანძილი, მ <i>Distance, m</i>

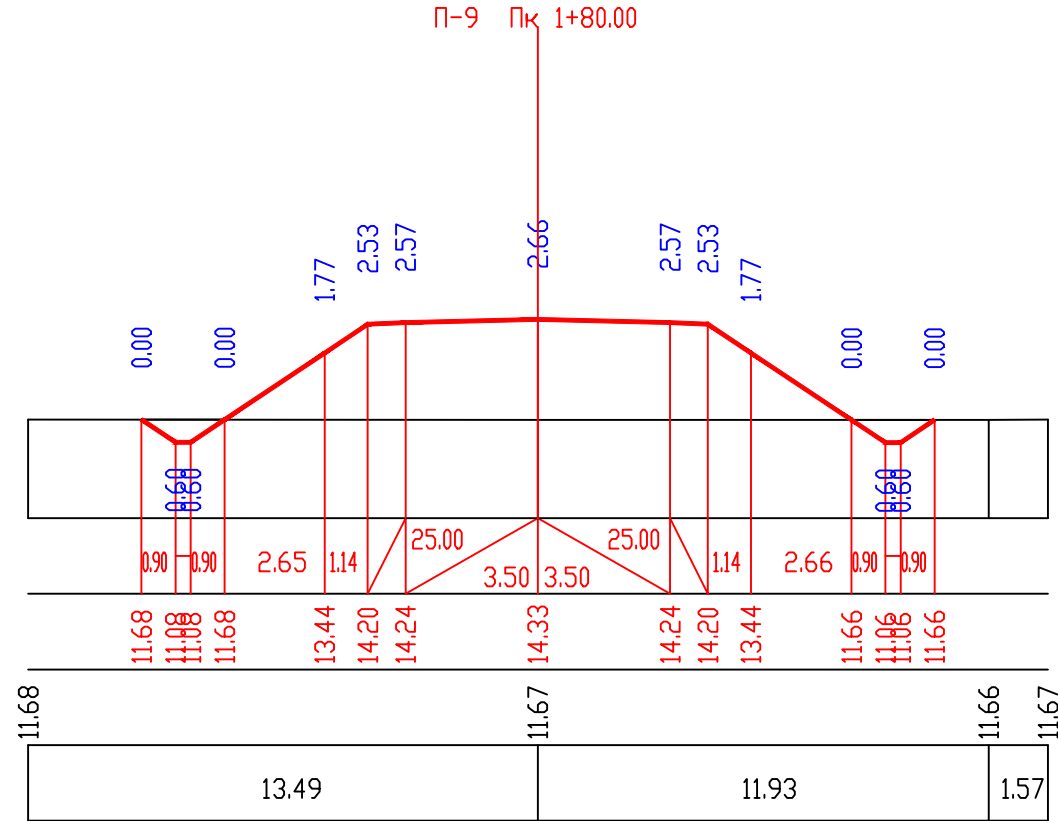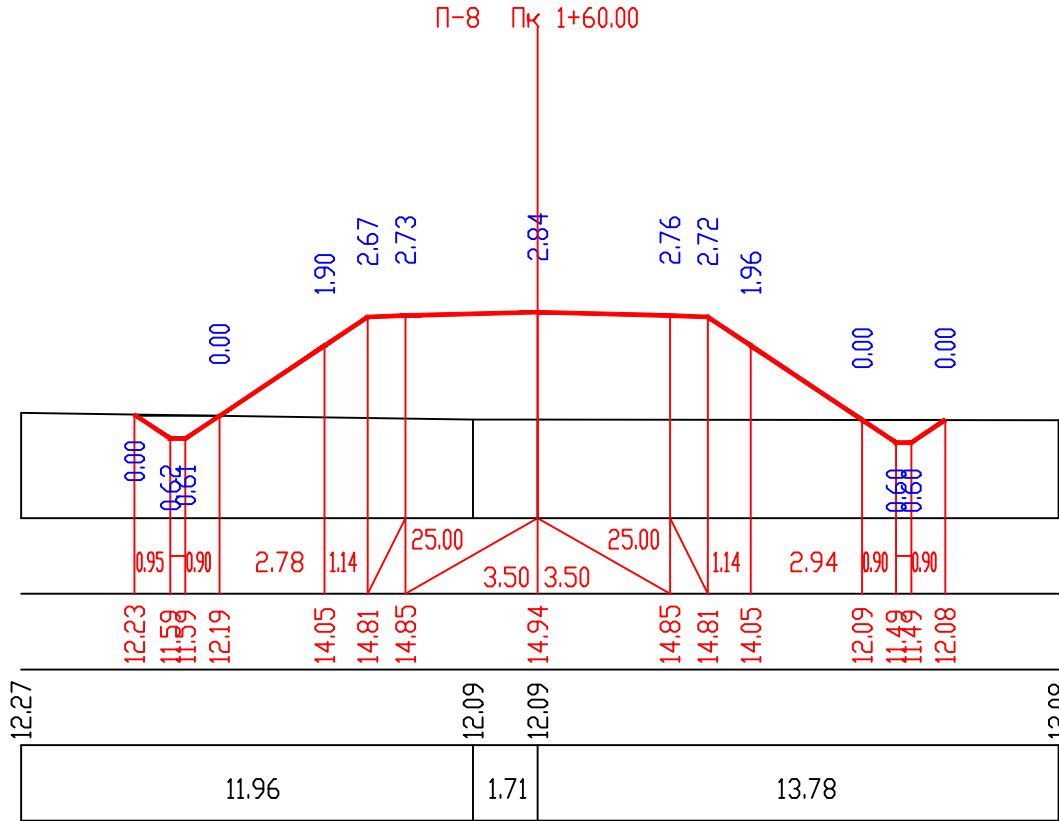

М 1:200 - по горизонтали

<i>Existing Data</i>	მანძილი, მ <i>Distance, m</i>
----------------------	----------------------------------

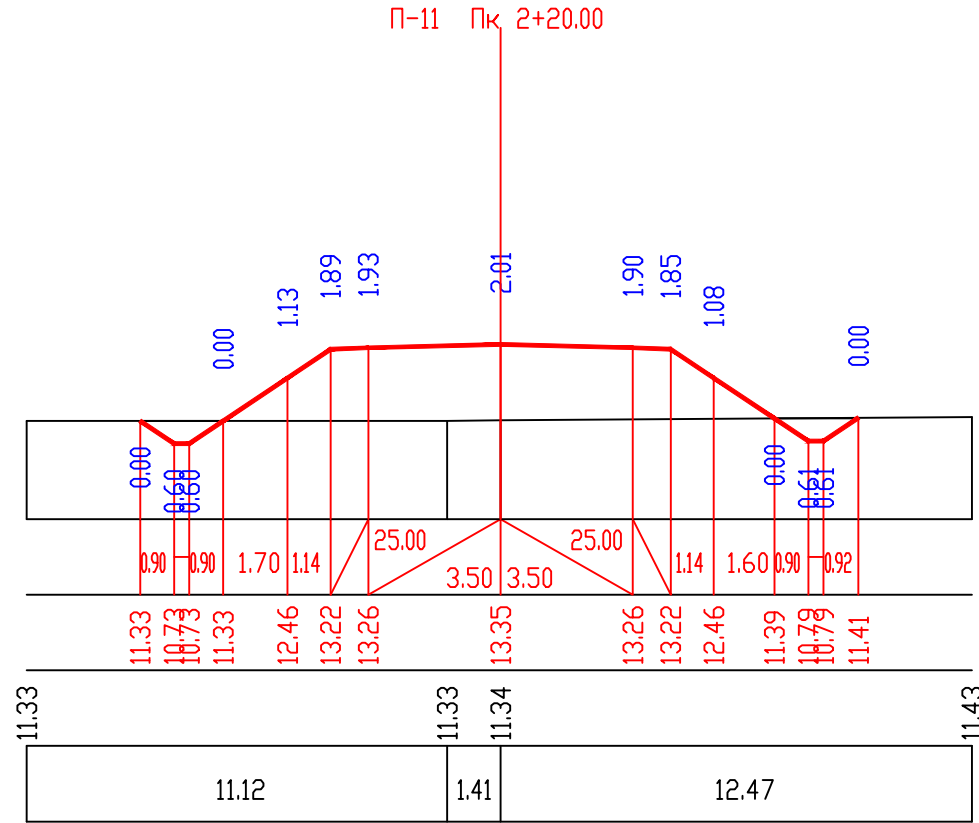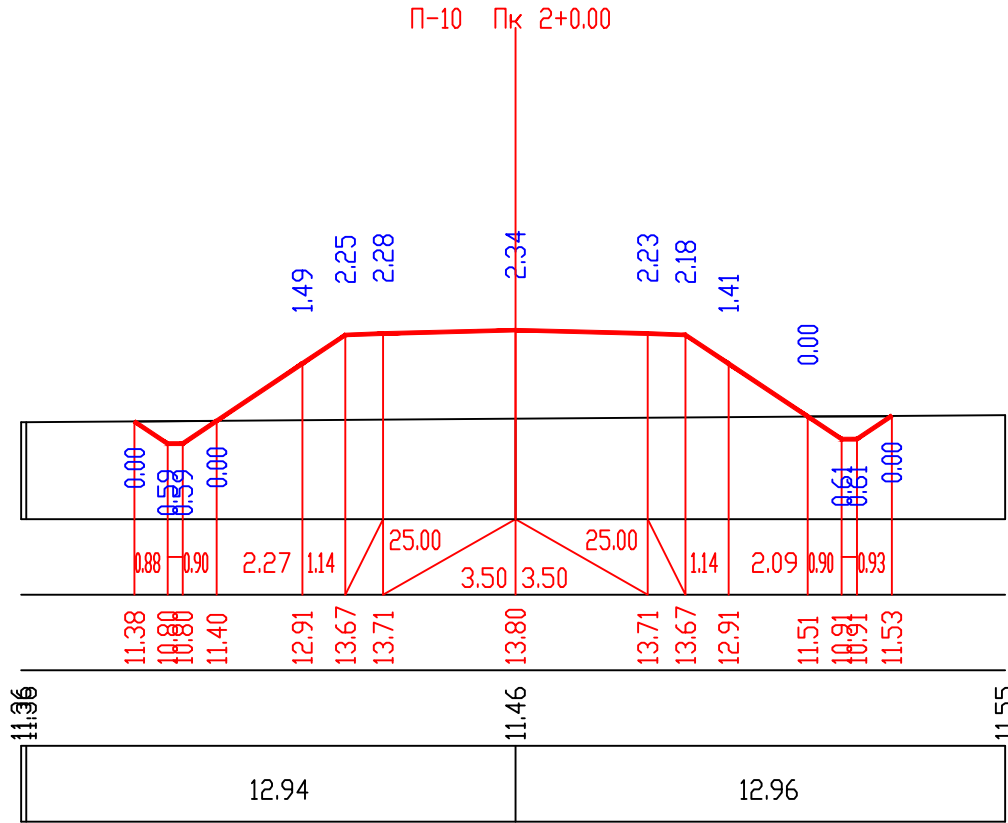

ԸՆԴՅՈՒՄՈՐ:
 EMPLOYER:
 Ձ.Յ.Լ „ՅՈՑՈՅԵՆ 2009"
 Higiiena 2009 LTD



პონსულტანტი:
CONSULTANT:
მ.პ.ს. „პროექტ კომპანი“
Project Company LTD

ნახაზის დანახელება:

განივი პროფილები
გზა-1

დამტანივლ:
APPROVED:

თანხა:

ԸՆԵՅՑ: DRAWN:


შეამოწმა:
CHECKED:

მიიღო:
APPROVED:

REV.

1. **აღწერა**
 2. **DESCRIPTION**

თარიღი	DATE
--------	------


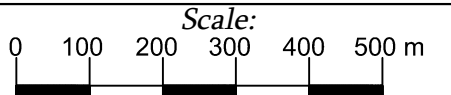


Ծանոթություն №: 8-4	DRAWING No.: Ձևագրի համար: SCALE: 1:100
------------------------	---

ნახაზის ორიგინალური ზომა: ORIGINAL DRAWING SIZE:	A3 (420X297)
---	--------------



М 1:200 – по вертикали
М 1:200 – по горизонтали

საპროექტო მონაცემები	ძანობი ϕ, მანძილი, მ <i>Slope, ϕ, Distance, m</i> ნიშნული, მ <i>Elevation, m</i>
გაქტივებული მონაცემები	ნიშნული, მ <i>Elevation, m</i> მანძილი, მ <i>Distance, m</i>

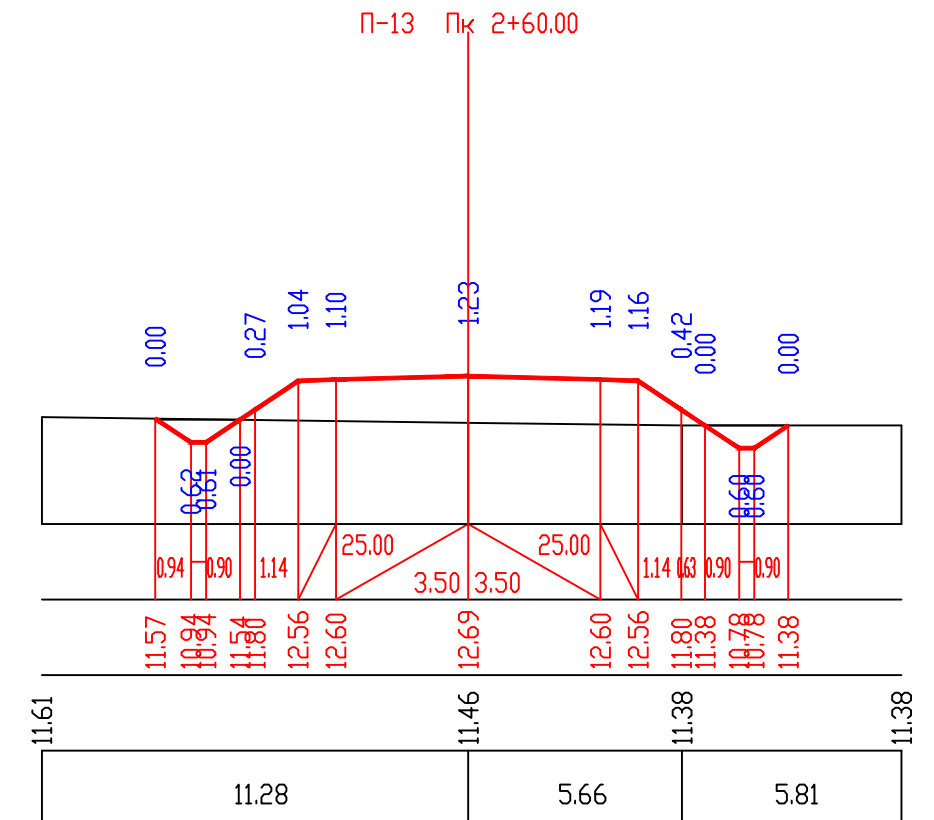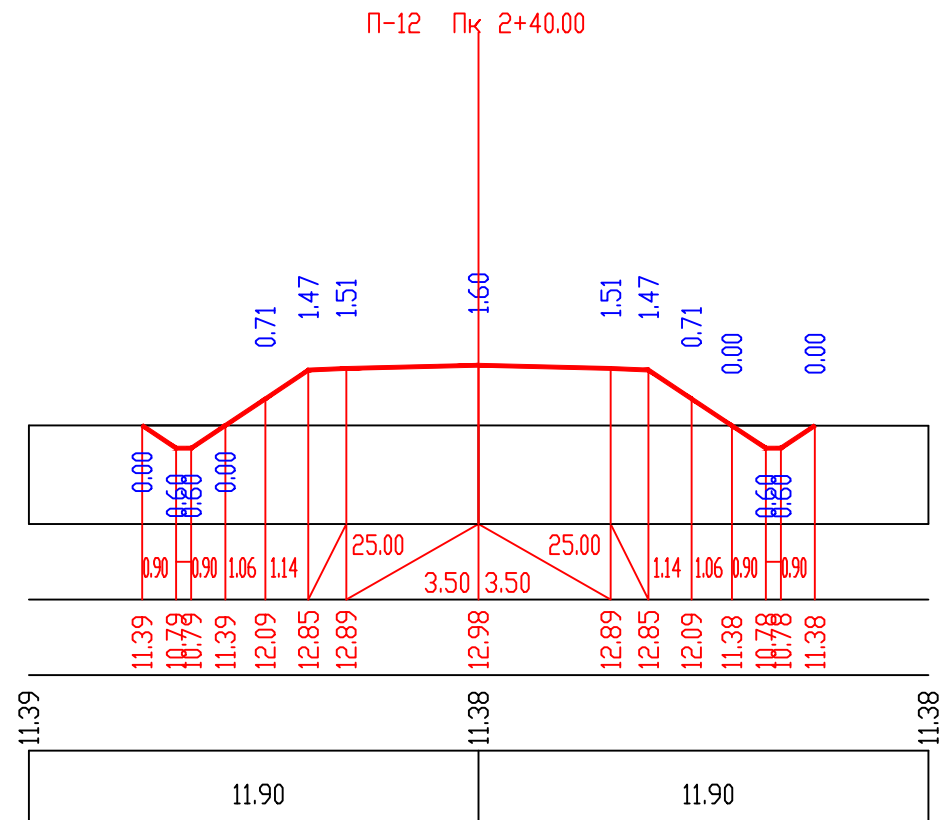

М 1:200 – по вертикали
М 1:200 – по горизонтали

საპროექტო მოწინავემგები	ძანობი %, მანდილი, მ <i>Slope, %, Distance, m</i>
<i>Design Data</i>	ნონჴული, მ <i>Elevation, m</i>
შაქტიური მოწინავემგები	ნონჴული, მ <i>Elevation, m</i>
<i>Existing Data</i>	მანდილი, მ <i>Distance, m</i>

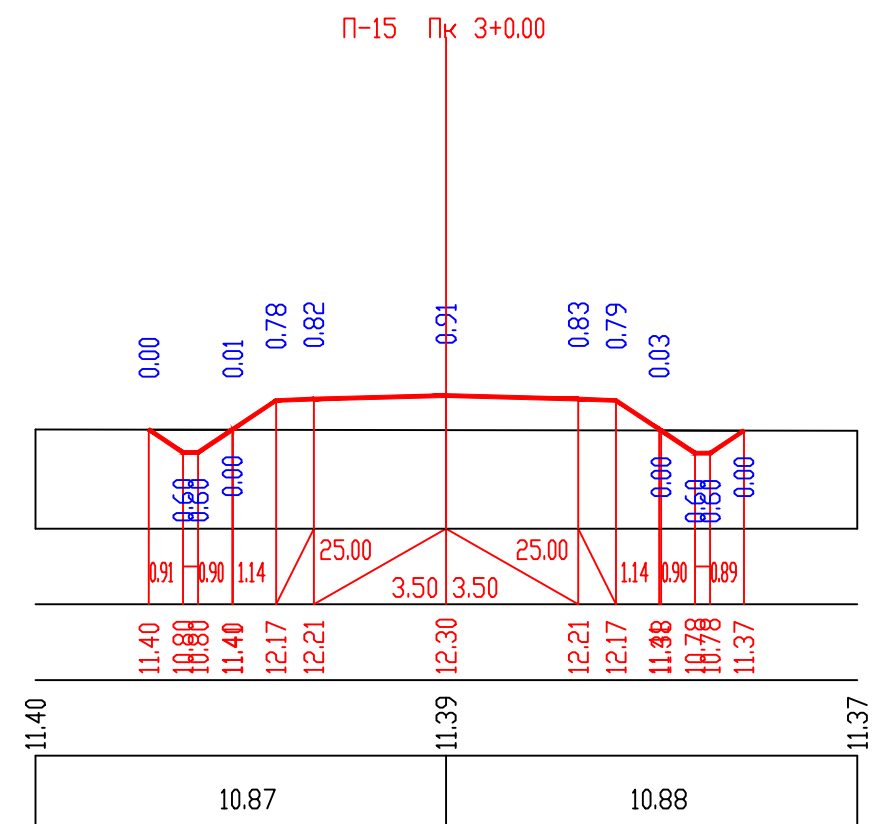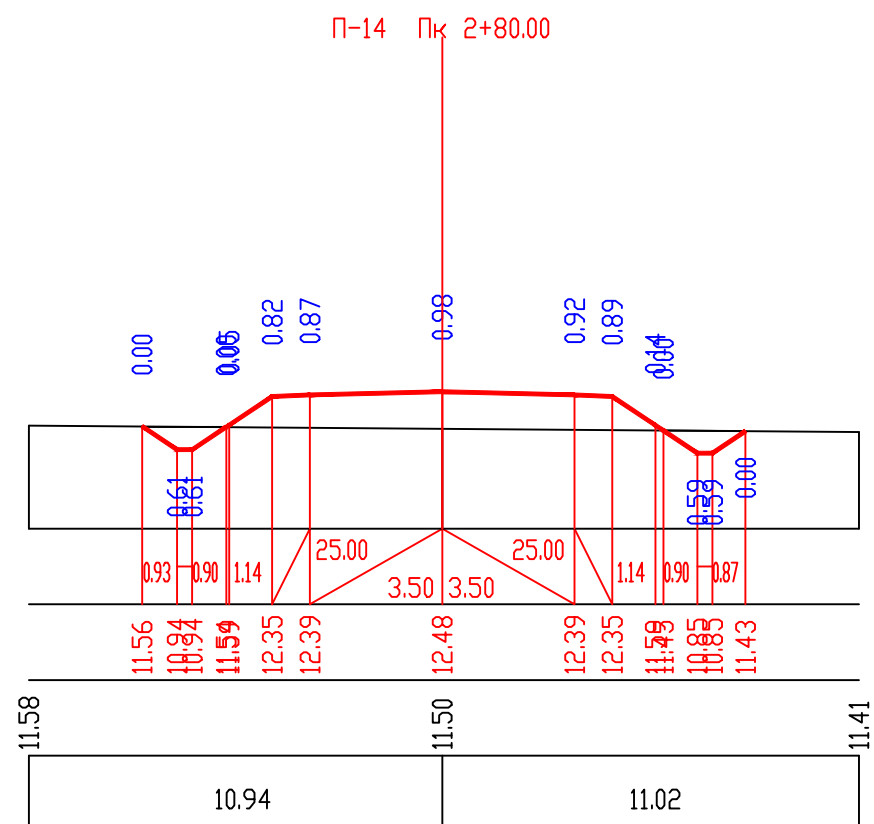

ԵմբհՅՄՈՂ:
 EMPLOYER:
 Զ.Յ.Ն „ՅՈՑՈՅԵ 2009"
 Higiene 2009 LTD



ხონსულტანტი:
 CONSULTANT:
 შ.პ.ს „პროექტ-სივანი“
 Project Company LTD

ნახაზის დანახელება:

განივი პროფილები
გზა-1

დამტკიცდა:
APPROVED:

თარიღი:	
---------	--

დანიშნულება:
DRAWN:


შეამოწმა:
CHECKED:

გადასმულია:
APPROVED:

REV

ა	აღწერა DESCRIPTION
---	-----------------------

	၀၁၆၀၀ DATE
--	---------------

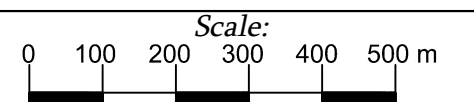

განმარტების №:	DRAWING No.:	მასშტაბი:
8-5		SCALE: 1:100

ნახაზის ორიგინალური ზომა: ORIGINAL DRAWING SIZE:	A3 (420X297)
---	--------------

ოპიმიუტის დახმარება:



ქოხალეთის მნიშვნელობაში, ოქსაშარის ბარიტორიზა, შიდა სახალმნიშვნელობის მნიშვნელობის სანიტარულ დამუშავებულ მისამართულ გზის მიერთების მოწყობის საშუალება



**PROJECT
COMPANY**
www.projects.ge



M 1:200 - по вертикали
M 1:200 - по горизонтали

საპროექტო მონაცემები <i>Design Data</i>	ძანობი ზ, მანძილი, მ <i>Slope, ‰, Distance, m</i>
	ნომერი, მ <i>Elevation, m</i>
შექმენი მონაცემები <i>Existing Data</i>	ნომერი, მ <i>Elevation, m</i>
	მანძილი, მ <i>Distance, m</i>

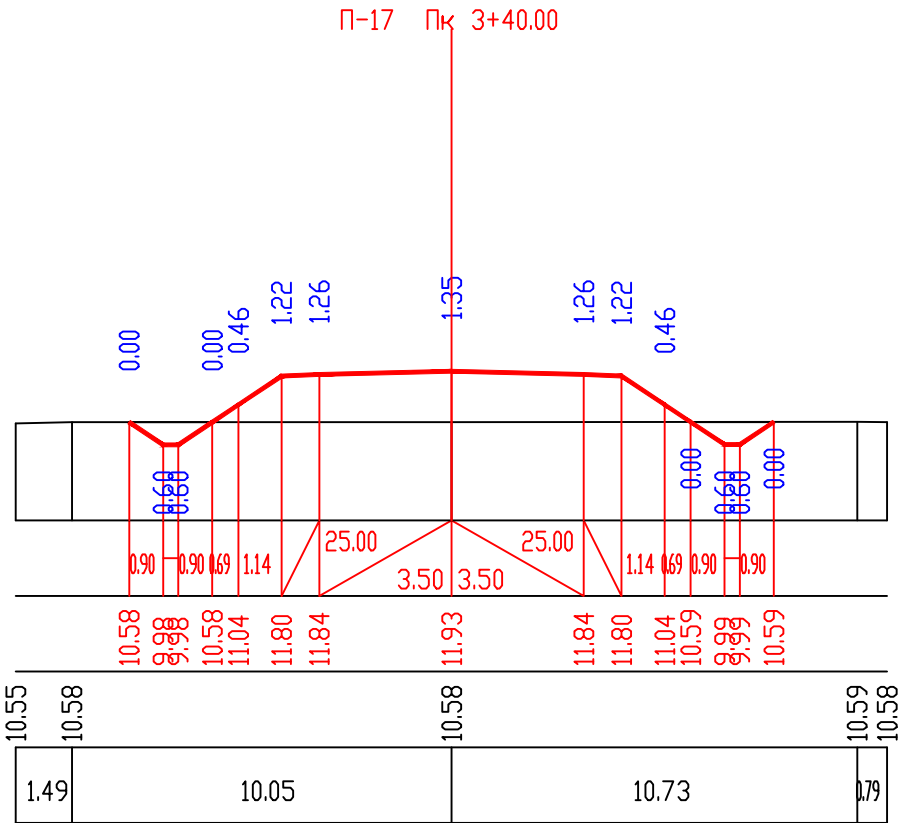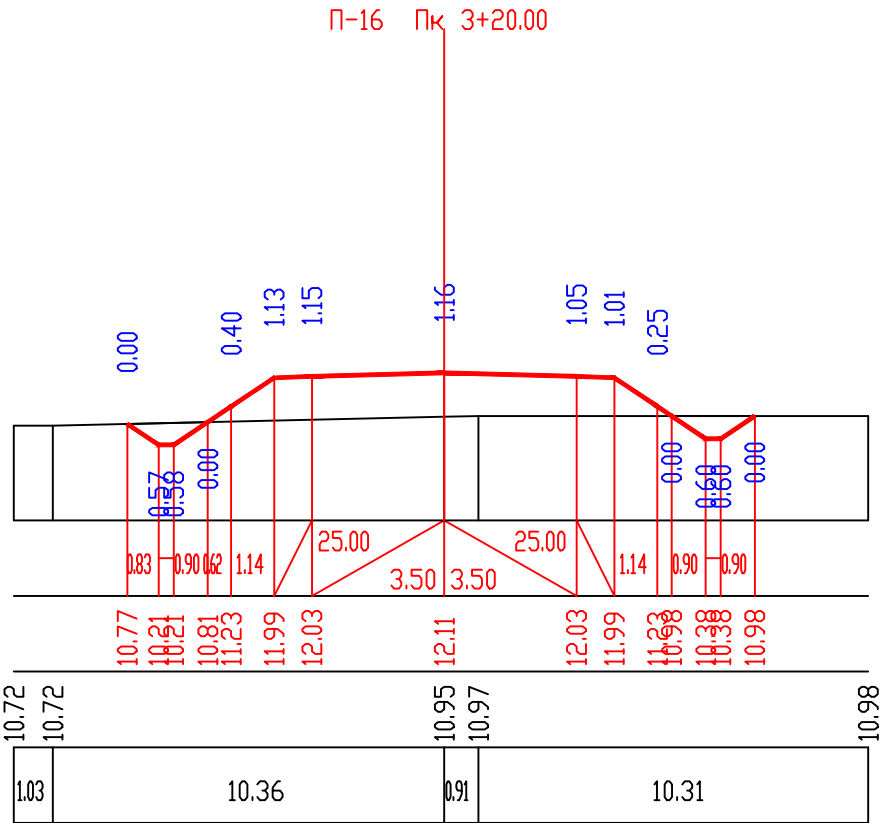

M 1:200 - по вертикали
M 1:200 - по горизонтали

საპროექტო მონაცემები <i>Design Data</i>	ძანობი ზ, მანძილი, მ <i>Slope, ‰, Distance, m</i>
	ნომერი, მ <i>Elevation, m</i>
შექმენი მონაცემები <i>Existing Data</i>	ნომერი, მ <i>Elevation, m</i>
	მანძილი, მ <i>Distance, m</i>

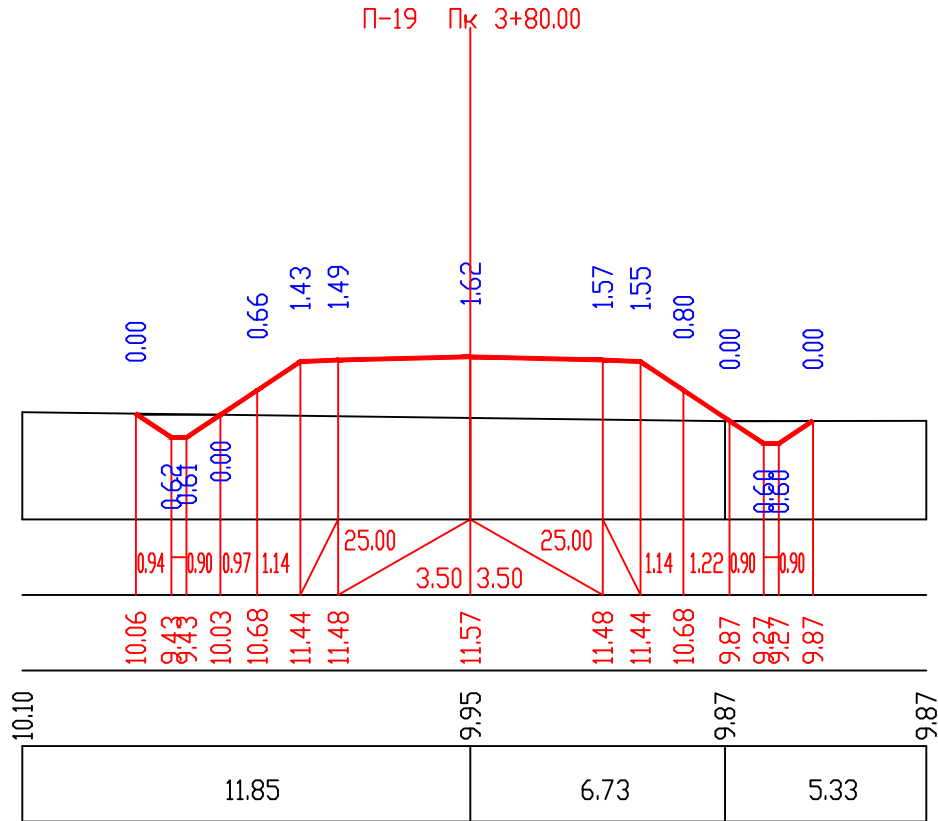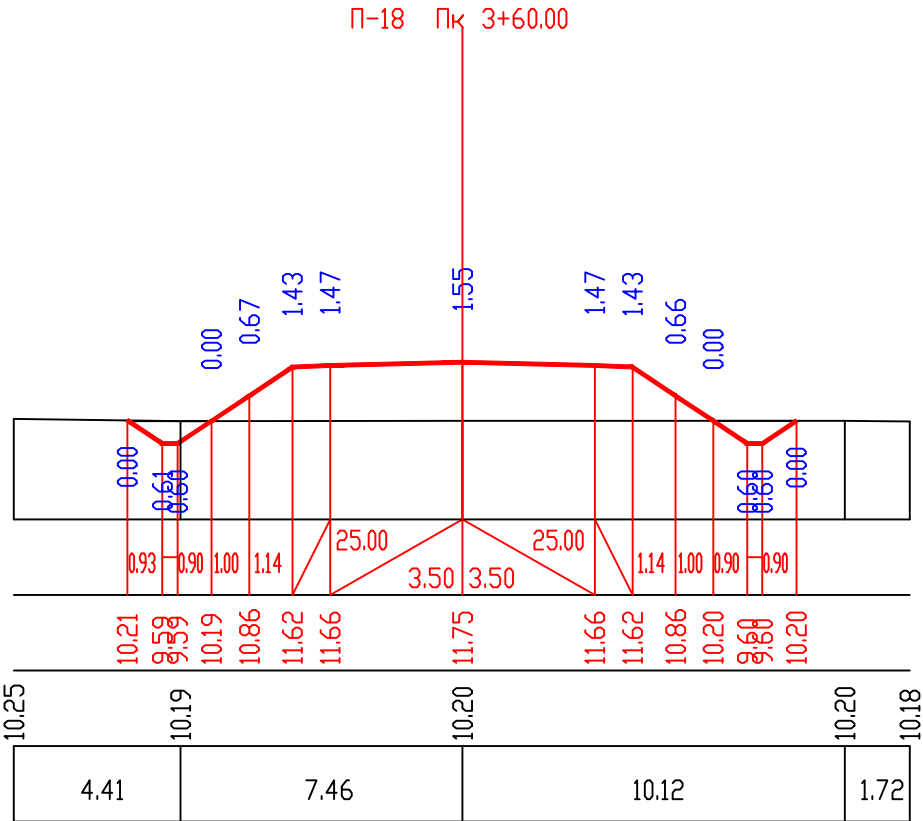

დაამუშავა:
EMPLOYER:
შ.პ.ს „ჰიგენა 2009“
Higiena 2009 LTD



პროექტანტი:
CONSULTANT:
შ.პ.ს „პროექტ კომპანი“
Project Company LTD



ნახაზის დასახელება:

განივი პროექტი
გზა-1

დაამტკიცა:
APPROVED:

თარიღი:
DATE:

დანიშნულება:
DRAWN:


შეამოწმა:
CHECKED:

მიიღო:
APPROVED:

განმარტება:
REV.

აღწერა:
DESCRIPTION

თარიღი:
DATE

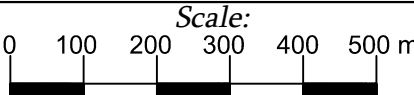


ნახაზის №: 8-6
DRAWING No.: 8-6

მასშტაბი: 1:100
SCALE: 1:100

ნახაზის ორიგინალური ზომა:
ORIGINAL DRAWING SIZE: A3 (420X297)


M 1:200 - по вертикали
M 1:200 - по горизонтали

საპროექტო მონაცემები	ქანობი %, მანძილი, მ <i>Slope, %, Distance, m</i>
	ნომერი, მ <i>Elevation, m</i>
შექმენის მონაცემები	ნომერი, მ <i>Elevation, m</i>
	მანძილი, მ <i>Distance, m</i>

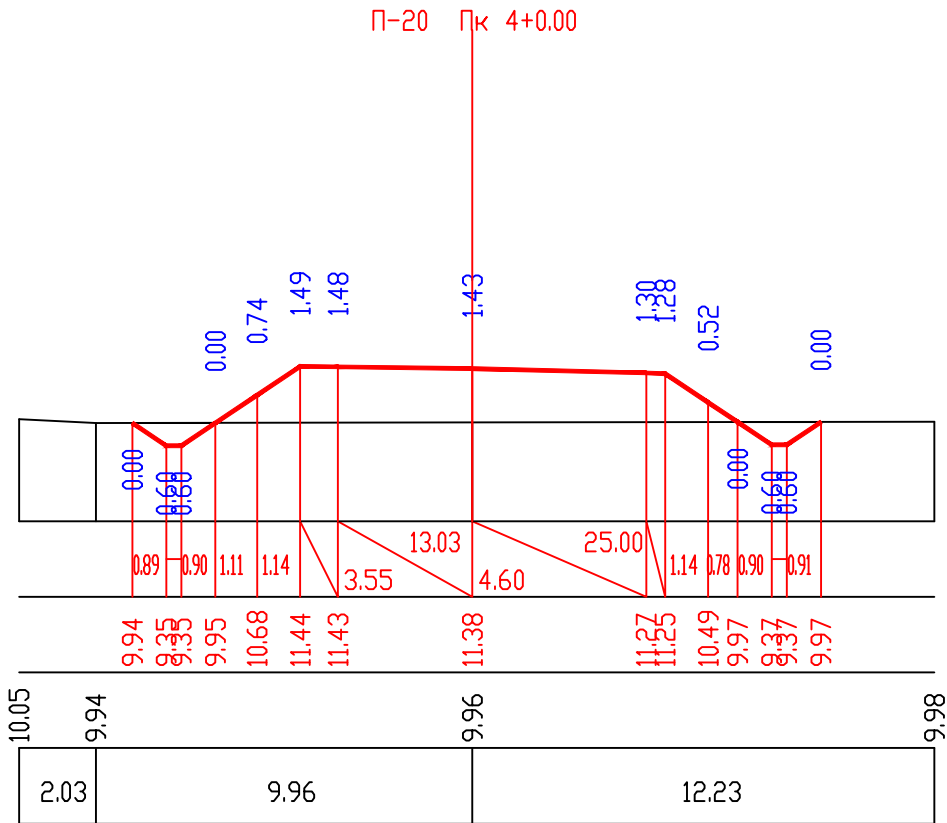

M 1:200 - по вертикали
M 1:200 - по горизонтали

საპროექტო მონაცემები	ქანობი %, მანძილი, მ <i>Slope, %, Distance, m</i>
	ნომერი, მ <i>Elevation, m</i>
შექმენის მონაცემები	ნომერი, მ <i>Elevation, m</i>
	მანძილი, მ <i>Distance, m</i>

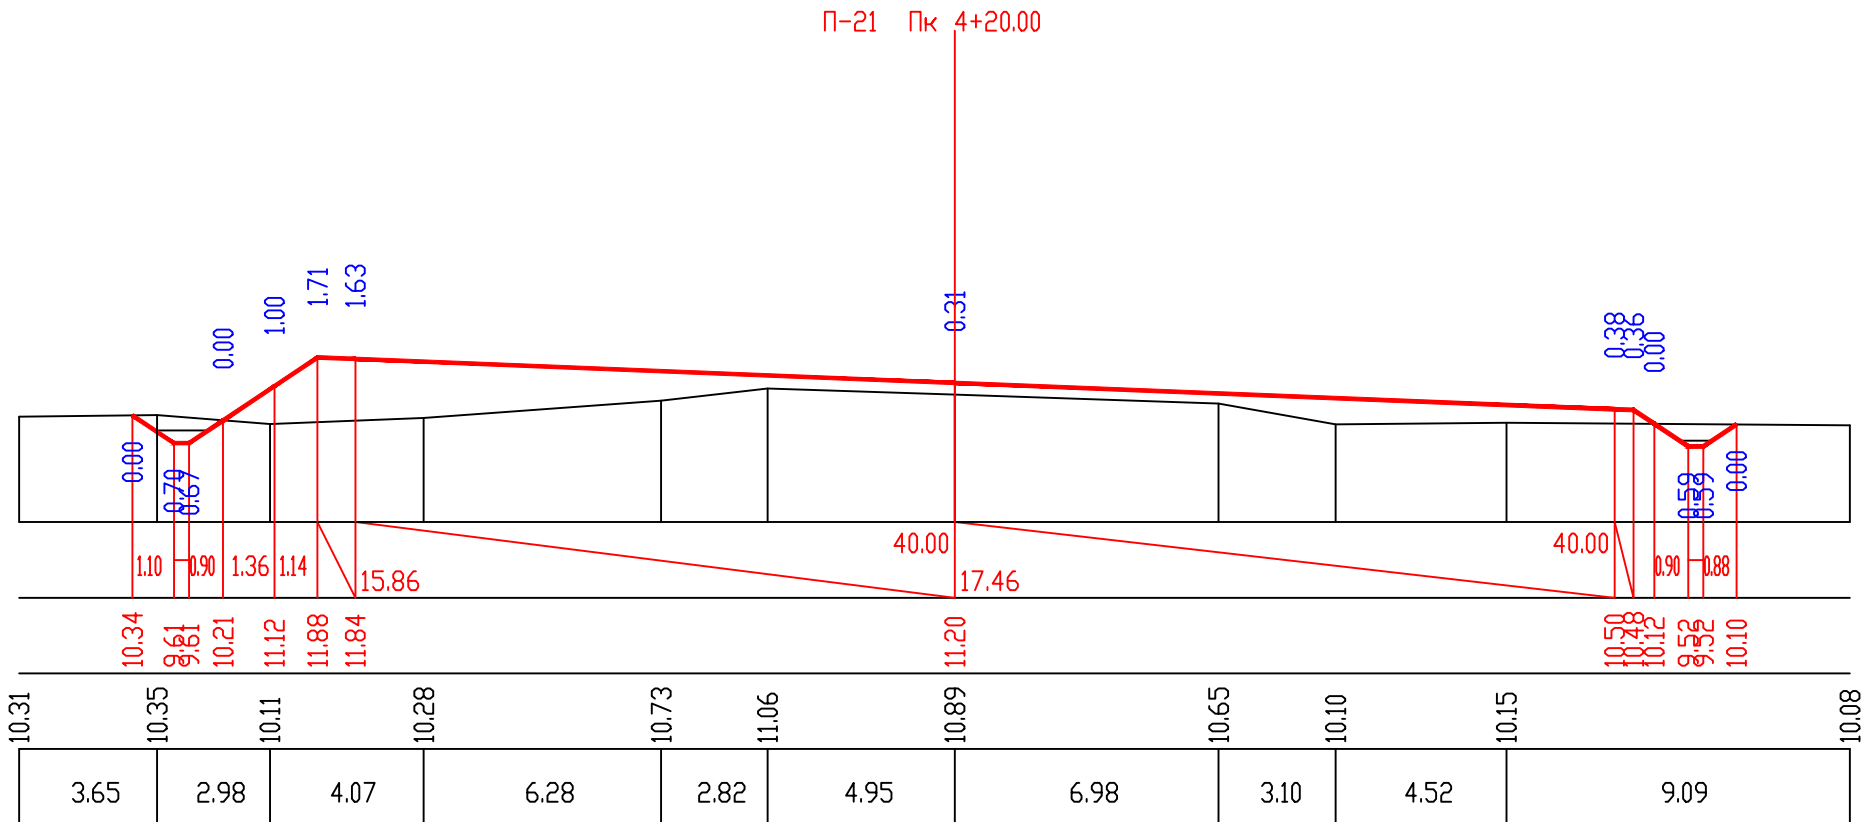

დაამუშავა:
EMPLOYER:
შ.პ.ს „ჰიგენა 2009“
Higiena 2009 LTD



პროექტანტი:
CONSULTANT:
შ.პ.ს „პროექტ კომპანი“
Project Company LTD



ნახაზის დასახელება:
განმარტება
შპ-1

დაამტკიცა:
APPROVED:

თარიღი:
DATE:

დანიშნულება:
DRAWN:

შეამოწმა:
CHECKED:

შეიძლება:
APPROVED:

განმარტება
REV.

აღწერა
DESCRIPTION

თარიღი
DATE

Scale:
0 100 200 300 400 500 m

ნახაზის №: 8-7
DRAWING No.:
შესტამბა: 1:100
SCALE:



ნახაზის ორიგინალური ზომა:
ORIGINAL DRAWING SIZE:
A3 (420X297)

ქობულეთის მუნიციპალიტეტში, ოქსიანის ტერიტორიაზე, შიდა სახელმწიფოებრივი
ინჟინერული სანიტარულ-განათლებლურ-მედიკალური გზის მშენებლის მოწყობის სამუშაოები

М 1:200 - по горизонтали


M 1:200 - по вертикали
M 1:200 - по горизонтали

სავსებით მოწოდებული	ქანობი %, მანძილი, მ <i>Slope, %, Distance, m</i>
Design Data	ნორმული, მ <i>Elevation, m</i>
შეძენილი მოწოდებული	ნორმული, მ <i>Elevation, m</i>
Existing Data	მანძილი, მ <i>Distance, m</i>

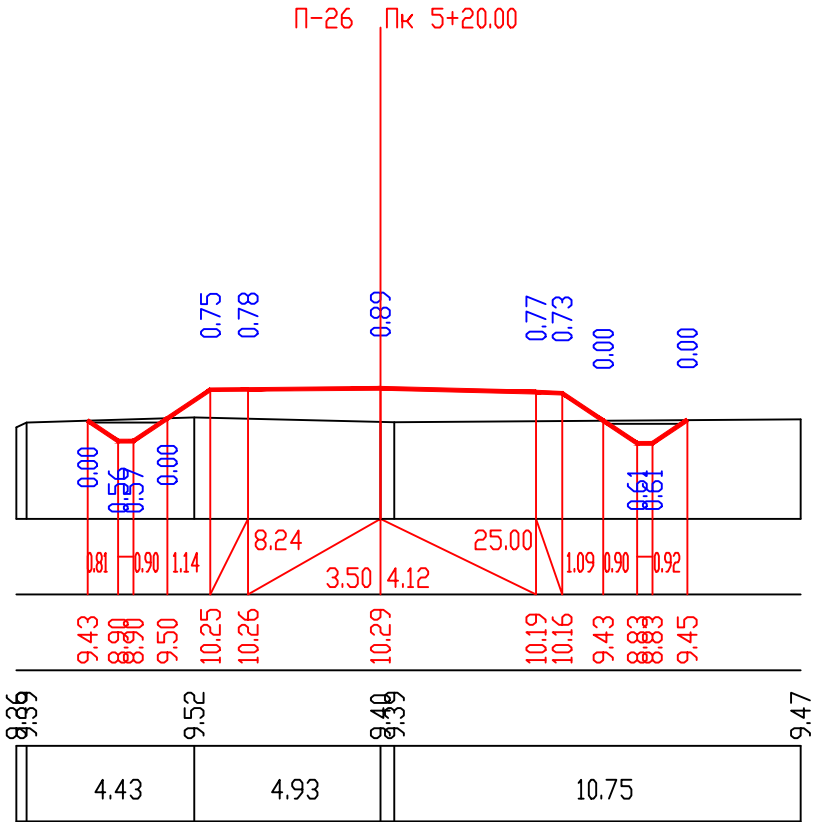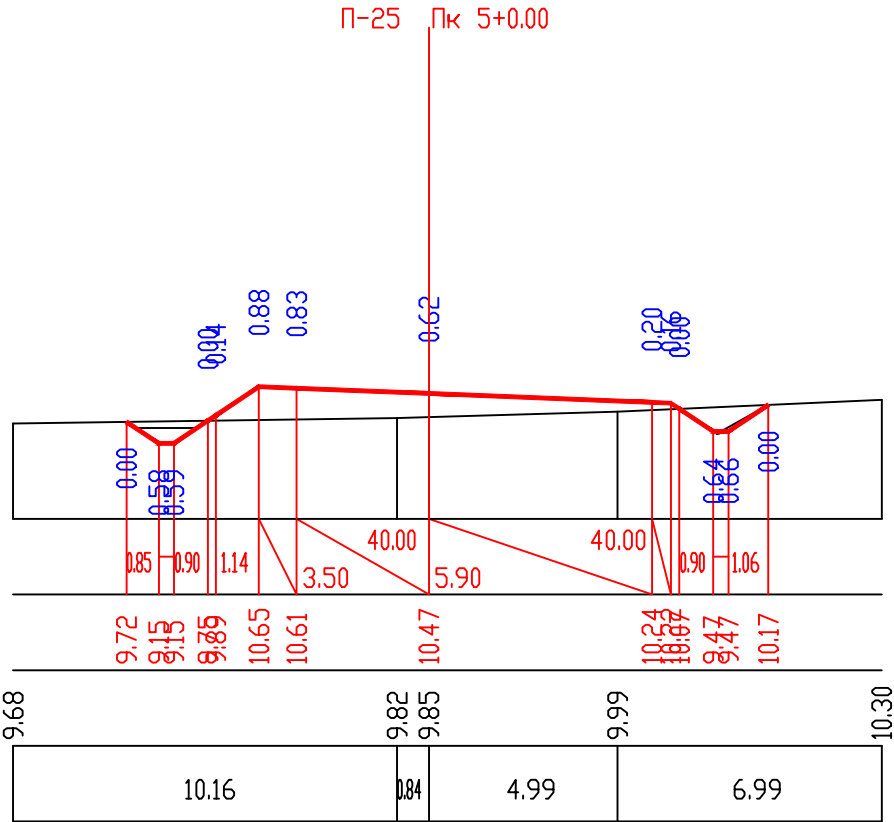

M 1:200 - по вертикали
M 1:200 - по горизонтали

სავსებით მოწოდებული	ქანობი %, მანძილი, მ <i>Slope, %, Distance, m</i>
Design Data	ნორმული, მ <i>Elevation, m</i>
შეძენილი მოწოდებული	ნორმული, მ <i>Elevation, m</i>
Existing Data	მანძილი, მ <i>Distance, m</i>

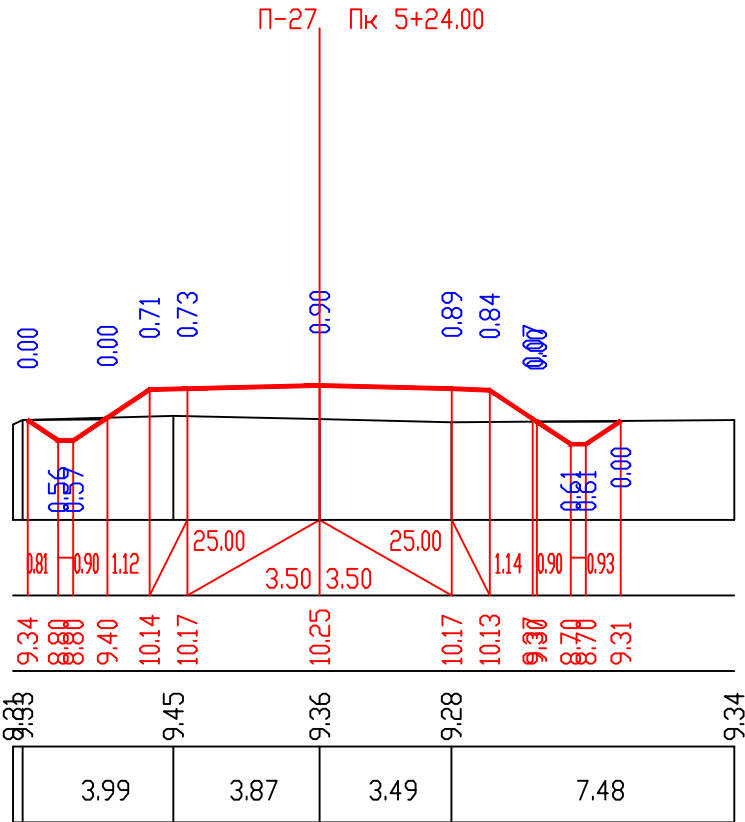

დაამუშავა:
EMPLOYER:
შ.პ.ს „ჰიგენა 2009“
Higiena 2009 LTD



პროექტანტი:
CONSULTANT:
შ.პ.ს „პროექტ კომპანი“
Project Company LTD



ნახაზის დასახელება:

განმარტება
გზა-1

დაამტკიცა:
APPROVED:

თარიღი:
DATE:

დანიშნულება:
DRAWN:


შეამოწმა:
CHECKED:

შეიტოვა:
APPROVED:

განმარტება
REV.

აღწერა
DESCRIPTION

თარიღი
DATE

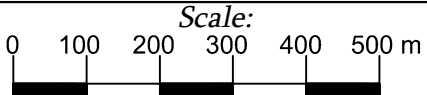

ნახაზის №: 8-9 DRAWING No.: მასშტაბი: 1:100 SCALE:

ნახაზის ორიგინალური ზომა: A3 (420X297) ORIGINAL DRAWING SIZE: