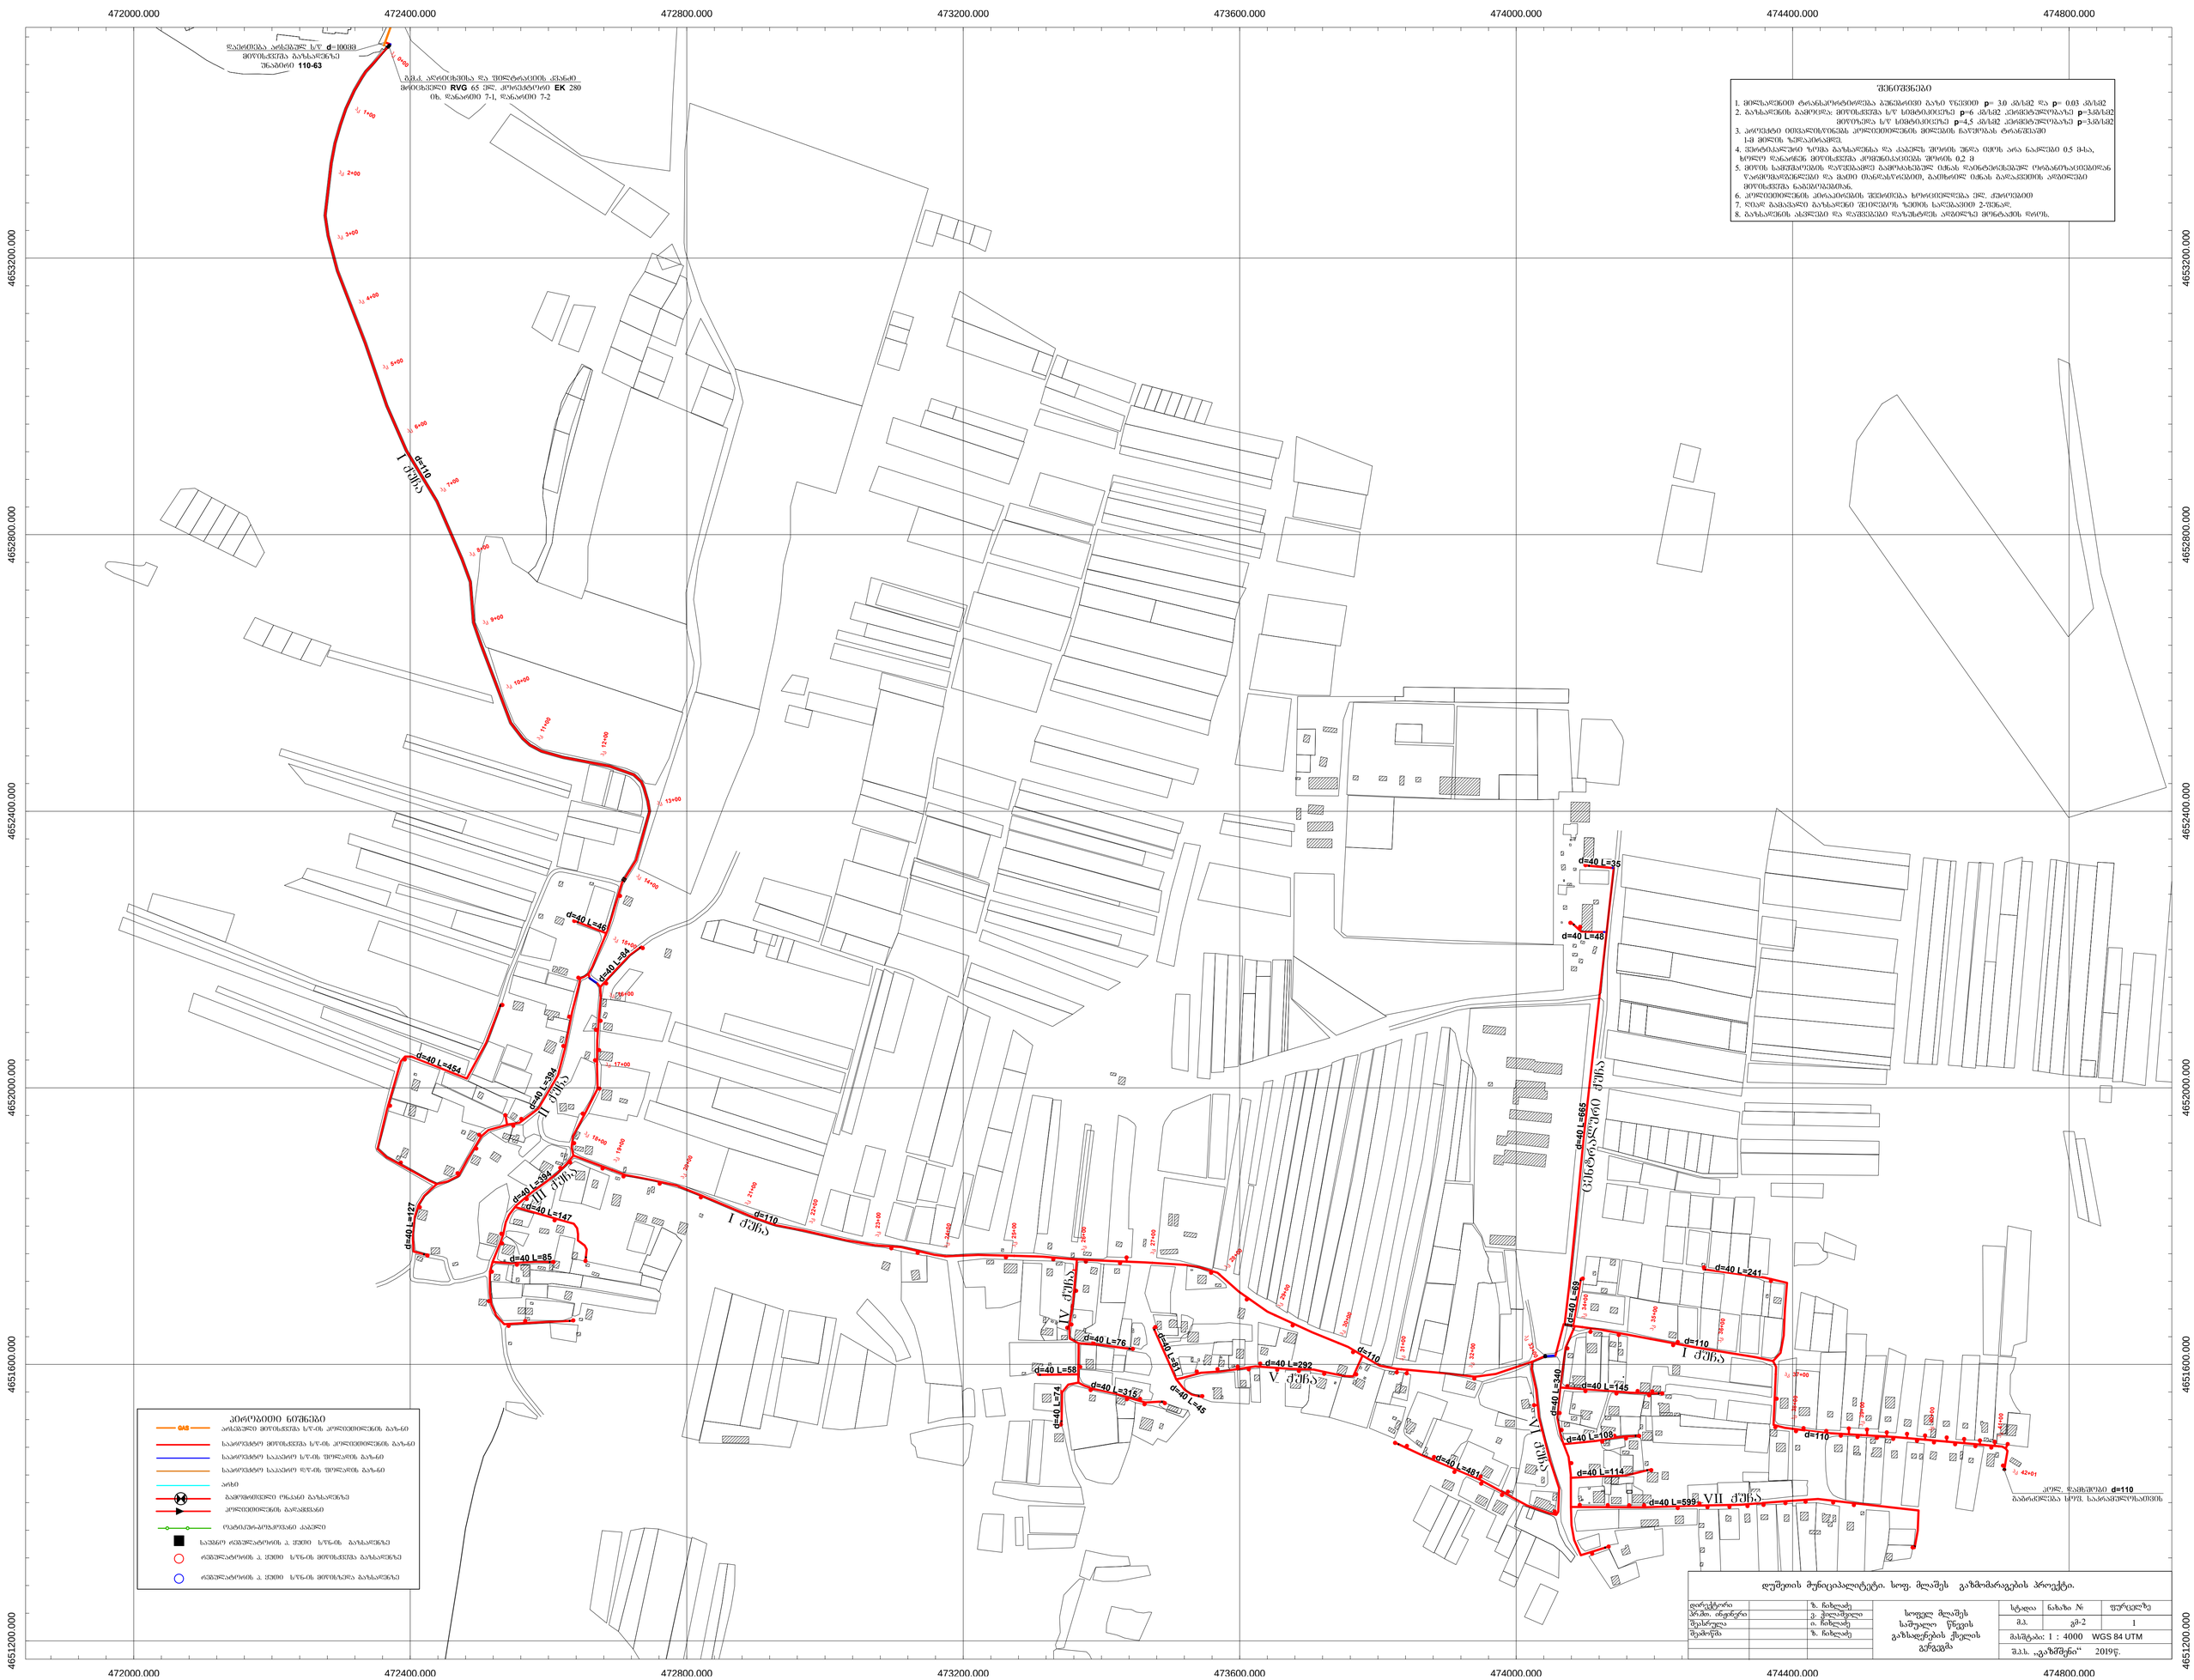
472000.000
472400.000
472800.000
473200.000
473600.000
474000.000
474400.000
474800.000
4653200.000
4652800.000
4652400.000
4652000.000
4651600.000
4651200.000
დაინთვება ალსაბმელ ხვ d=100მმ
მთავარ მაგისტრალზე
უნაპირე 110-63
ბეჭდ. ანგარიშებისა და შეფასებების კრებულ
მრავალფეხა RVG 65 ელ. კორეტაფორი EK 280
ბს. დანართი 7-1, დანართი 7-2
d=110
I ქუჩა
II ქუჩა
III ქუჩა
IV ქუჩა
V ქუჩა
VI ქუჩა
VII ქუჩა
ცენტრალური ქუჩა
d=40 L=454
d=40 L=394
d=40 L=46
d=40 L=394
d=40 L=127
d=40 L=147
d=40 L=85
d=40 L=58
d=40 L=76
d=40 L=74
d=40 L=316
d=40 L=45
d=40 L=292
d=40 L=481
d=40 L=340
d=40 L=108
d=40 L=114
d=40 L=599
d=40 L=145
d=40 L=69
d=40 L=665
d=40 L=48
d=40 L=35
d=40 L=241
d=110
d=110
d=110