


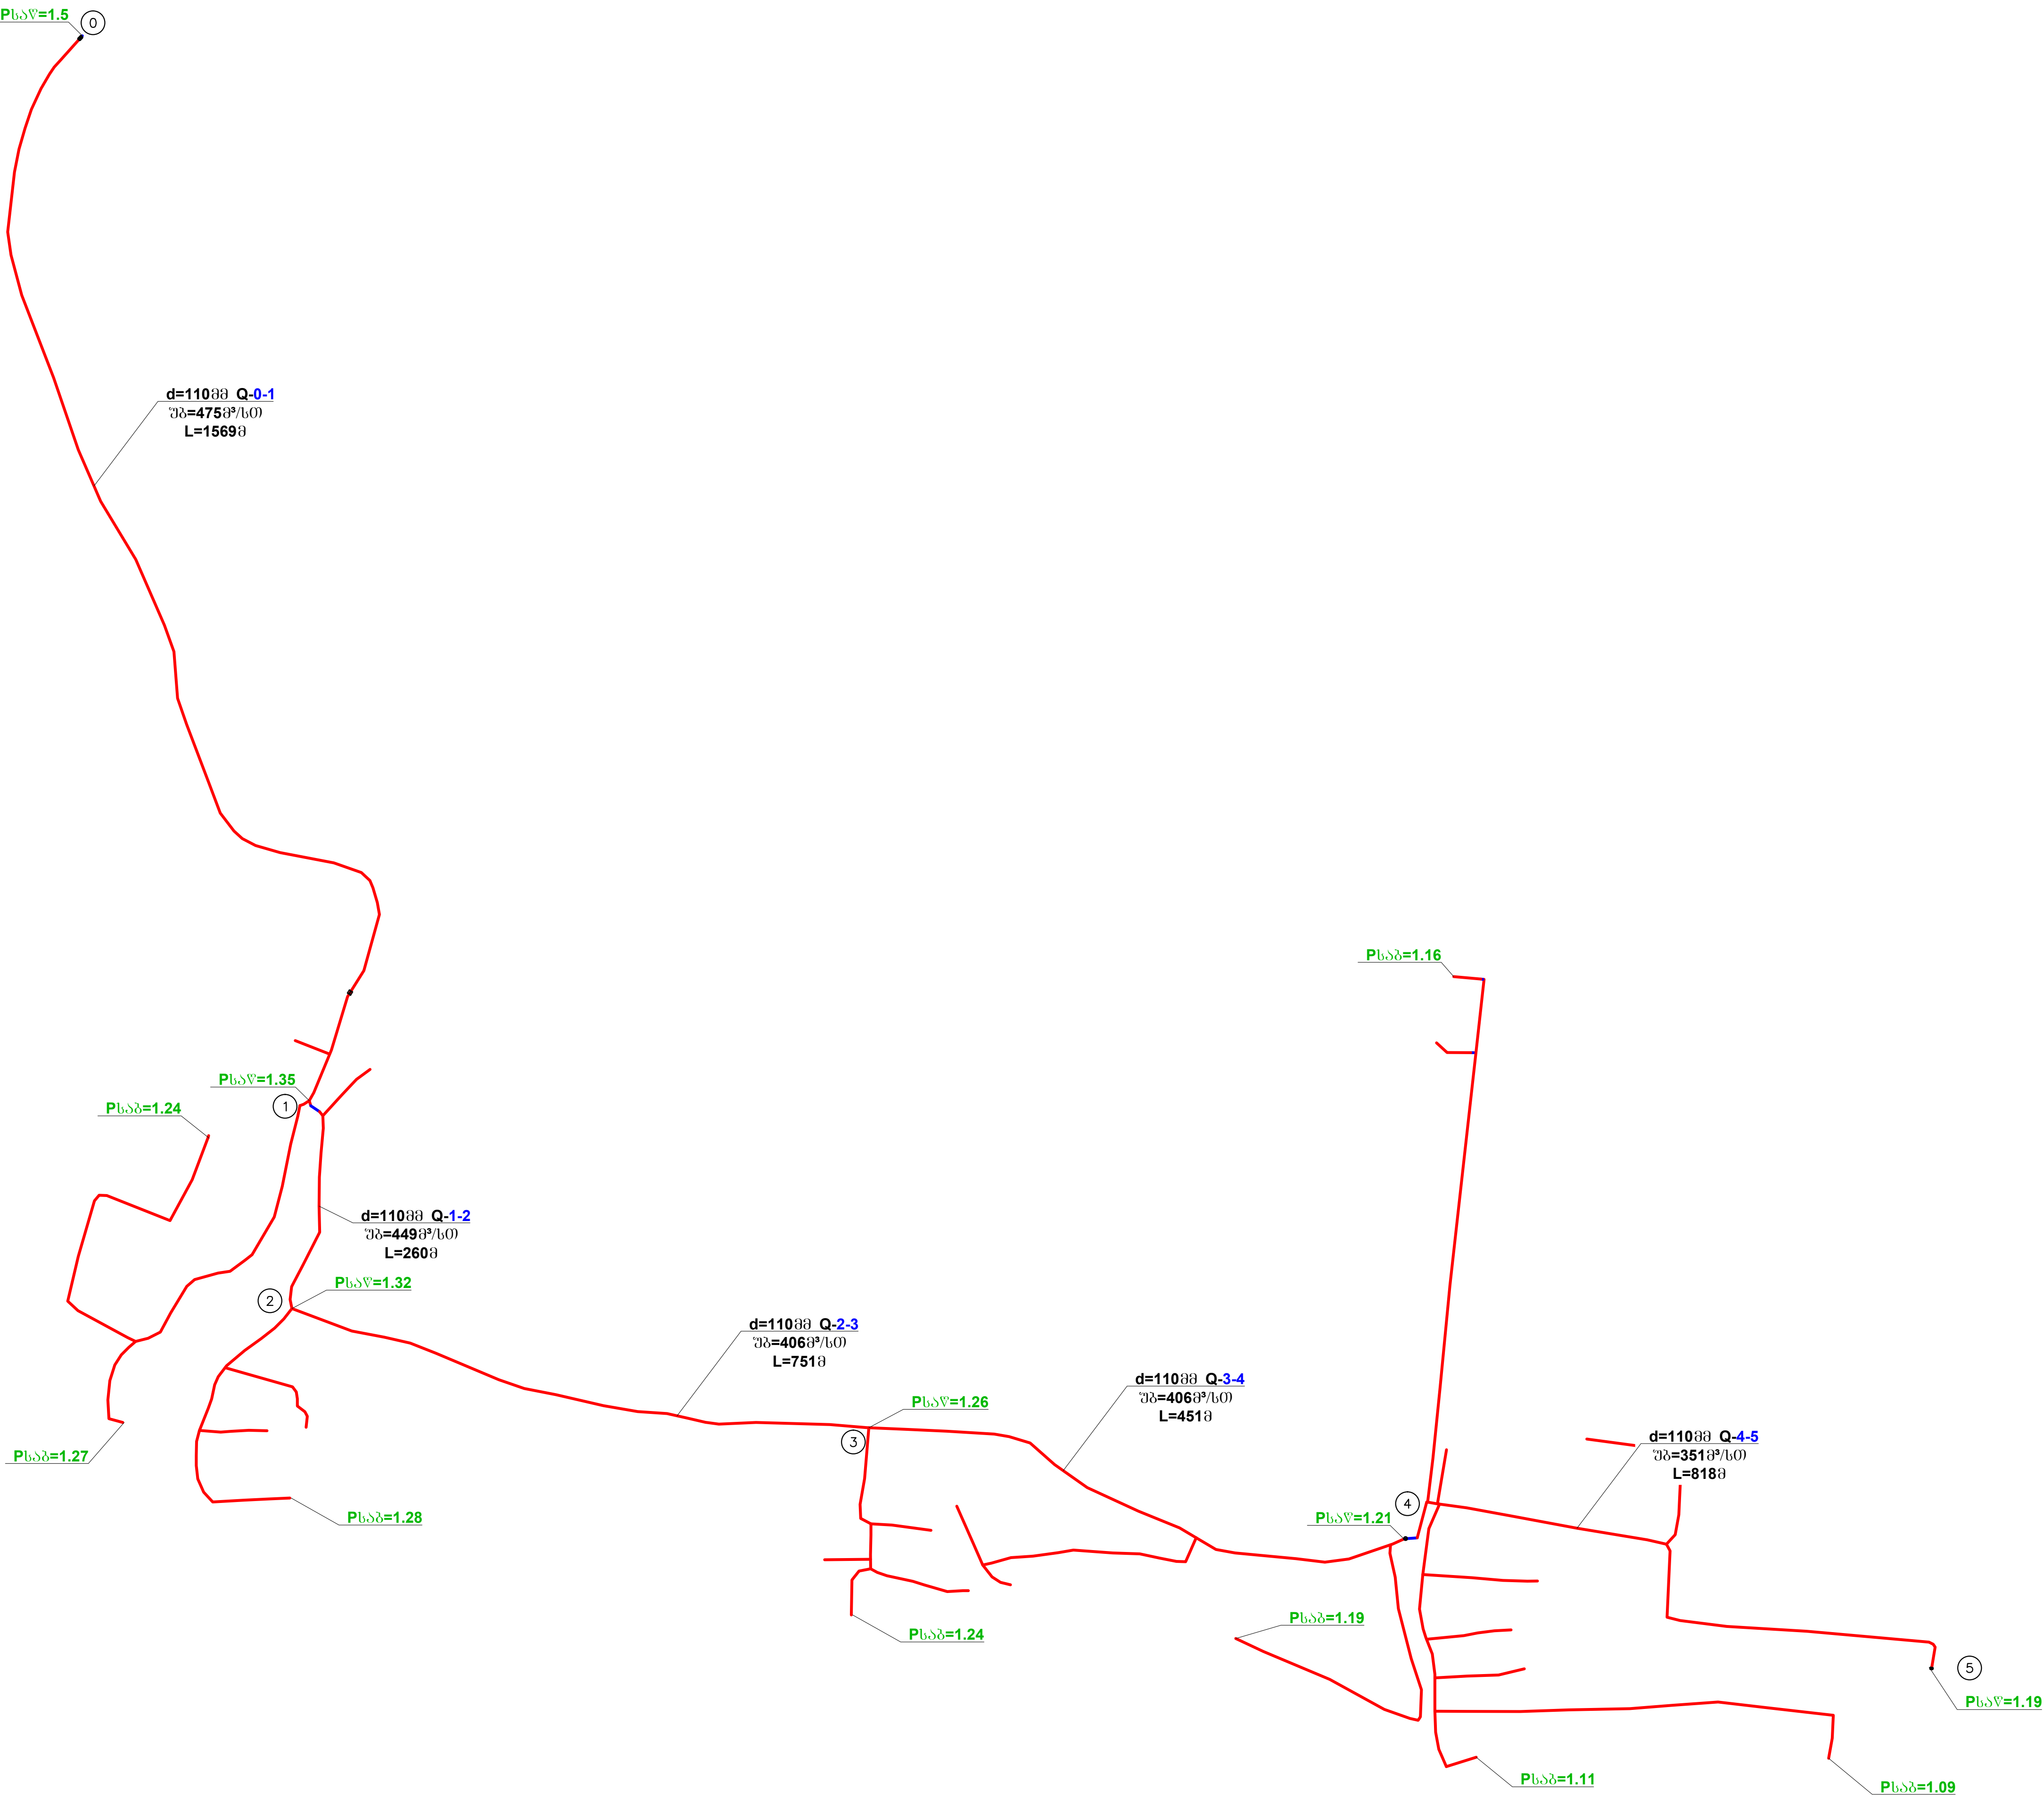

დუშეთის მუნიციპალიტეტი, სოფ. მღვანის გაზომვების პროექტი.						
დირექტორი		ზ. ჩხლაძე	სოფელი მღვანის	სტადია	ნახაზი №	ფურცელზე
პროექტი		კ. კლდიაშვილი	საშუალო წყლის	მ.ა.	გშ-3	1
შეასრულა		ი. ჩხლაძე	განსაზღვრების ქსელის	მასშტაბი: 1 : 4000	WGS 84 UTM	
შეამოწმა		ზ. ჩხლაძე	ჰიდრავლიკური ანგარიშის	შ.პ.ს. „გაზმშენი“	2019წ.	
			სტეჟა			