


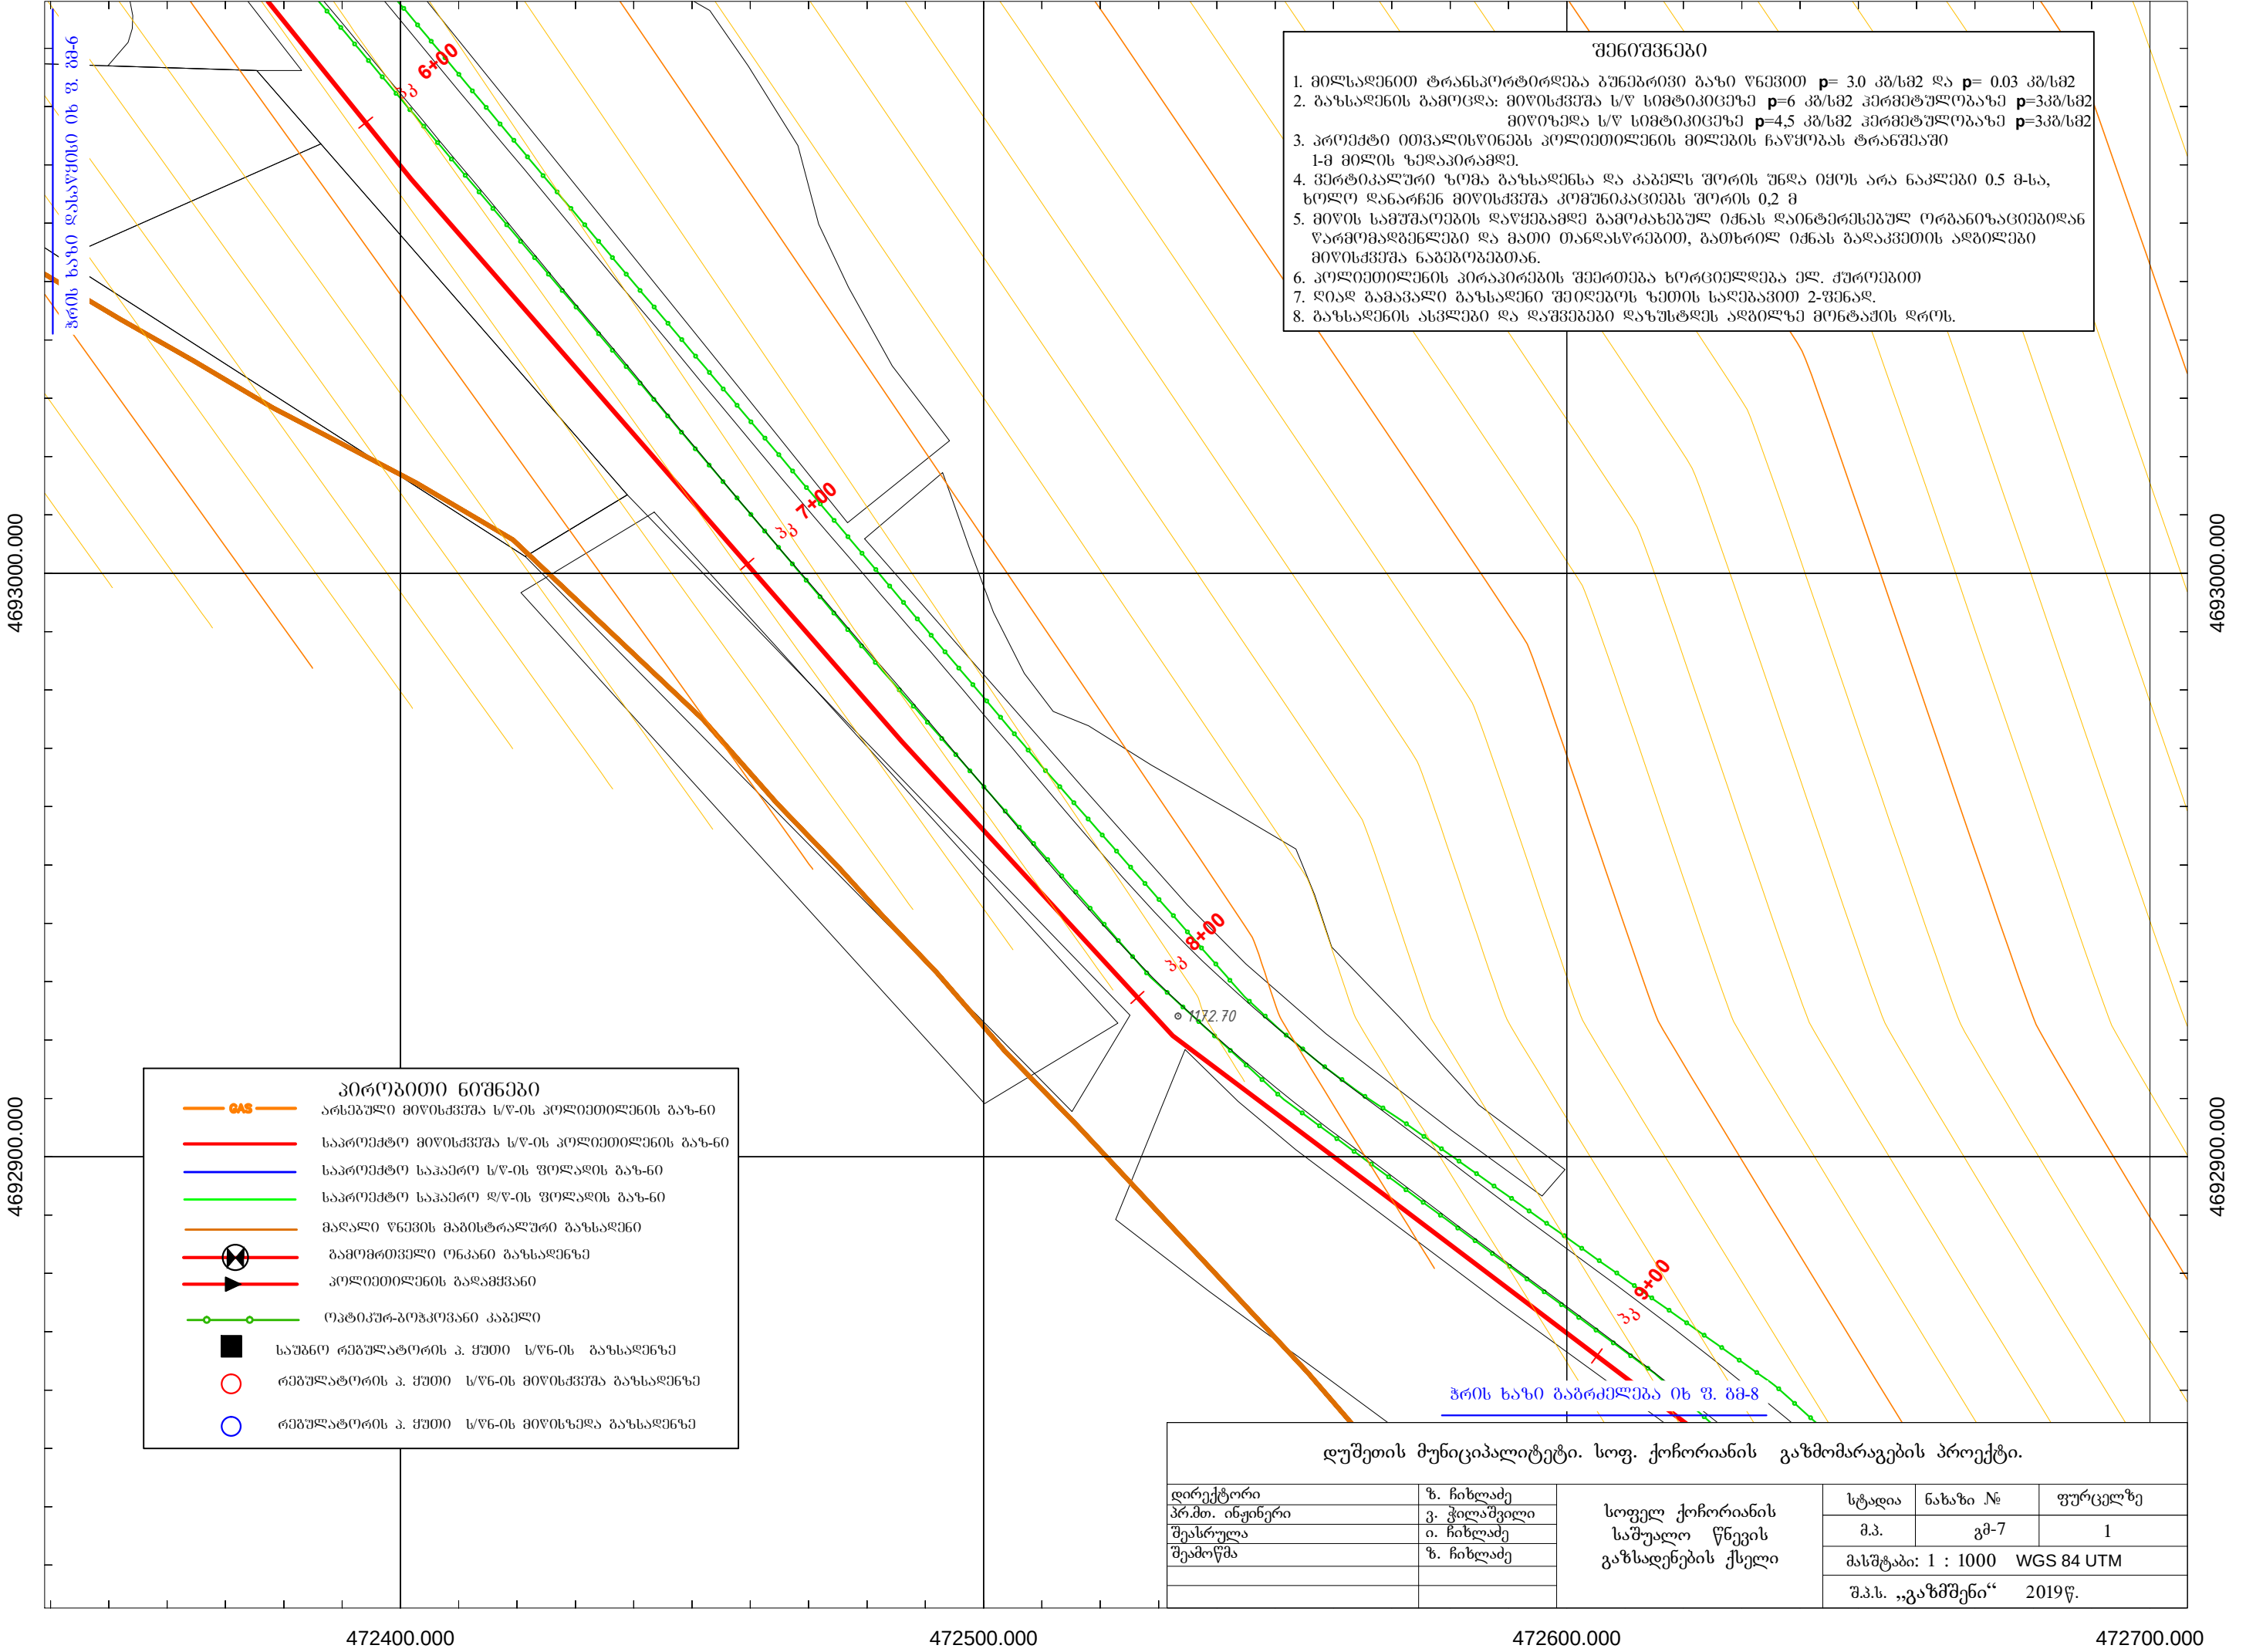

- შენიშვნები
- მილსადენით ტრანსპორტირდება გუნებრივი გაზი წნეხით $p=3.0$ კგ/სმ² და $p=0.03$ კგ/სმ²
 - გაზსადენის გამომცლა: მიწისქვეშა ს/წ სიმტკიცეში $p=6$ კგ/სმ² პერმეაბილუბაში $p=3$ კგ/სმ² მიწისქვეშა ს/წ სიმტკიცეში $p=4,5$ კგ/სმ² პერმეაბილუბაში $p=3$ კგ/სმ²
 - პროექტი ითვალისწინებს კოლიმეტირების მიღების ჩაწერას ტრანშეაში 1-მ მილის ზედაპირამდე.
 - ვერტიკალური ზომა გაზსადენსა და კაბელს შორის უნდა იყოს არა ნაკლები 0.5 მ-სა, ხოლო დანარჩენ მიწისქვეშა კონსტრუქციებს შორის 0,2 მ
 - მიწის სამუშაოების დაწყებამდე გამოცხადებულ იქნას დაინტერესებულ ორგანიზაციებთან წარმომადგენლები და მათი თანდასწრებით, გათხრილ იქნას გადაკვეთის აბგილები მიწისქვეშა ნაგებობებთან.
 - კოლიმეტირების პირაპირების შეერთება ხორციელდება ელ. ქსოვრებით
 - ღიად გაშვებილი გაზსადენი შეიღებოს ზეთის საღებავით 2-ფენად.
 - გაზსადენის ასვლები და დაშვებები დაზუსტდეს აბგილზე მონტაჟის დროს.

- პირობითი ნიშნები
- გაზ არსებული მიწისქვეშა ს/წ-ის კოლიმეტირების გაზ-ნი
 - საპროექტო მიწისქვეშა ს/წ-ის კოლიმეტირების გაზ-ნი
 - საპროექტო საკაბელო ს/წ-ის ფოლაღის გაზ-ნი
 - საპროექტო საკაბელო დ/წ-ის ფოლაღის გაზ-ნი
 - მაღალი წნეხის მატრასული გაზსადენი
 - გამომრთველი ონკანი გაზსადენზე
 - კოლიმეტირების გადამყვანი
 - ოპტიკურ-გოგონიანი კაბელი
 - საუნო რეგულატორის კ. ყუთი ს/წ-ის გაზსადენზე
 - რეგულატორის კ. ყუთი ს/წ-ის მიწისქვეშა გაზსადენზე
 - რეგულატორის კ. ყუთი ს/წ-ის მიწისზედა გაზსადენზე

დუშეთის მუნიციპალიტეტი. სოფ. ქოჩორიანის გაზმომარაგების პროექტი.					
დირექტორი	ზ. ჩიხლაძე	სოფელ ქოჩორიანის სამუდლო წნევის გაზსადენების ქსელი	სტადია	ნახაზი №	ფურცელზე
პრ.მთ. ინჟინერი	ვ. ჭილაძე		მ.პ.	გმ-7	1
შეასრულა	ი. ჩიხლაძე		მასშტაბი: 1 : 1000 WGS 84 UTM		
შეამოწმა	ზ. ჩიხლაძე		შ.პ.ს. „გაზმშენი“ 2019წ.		