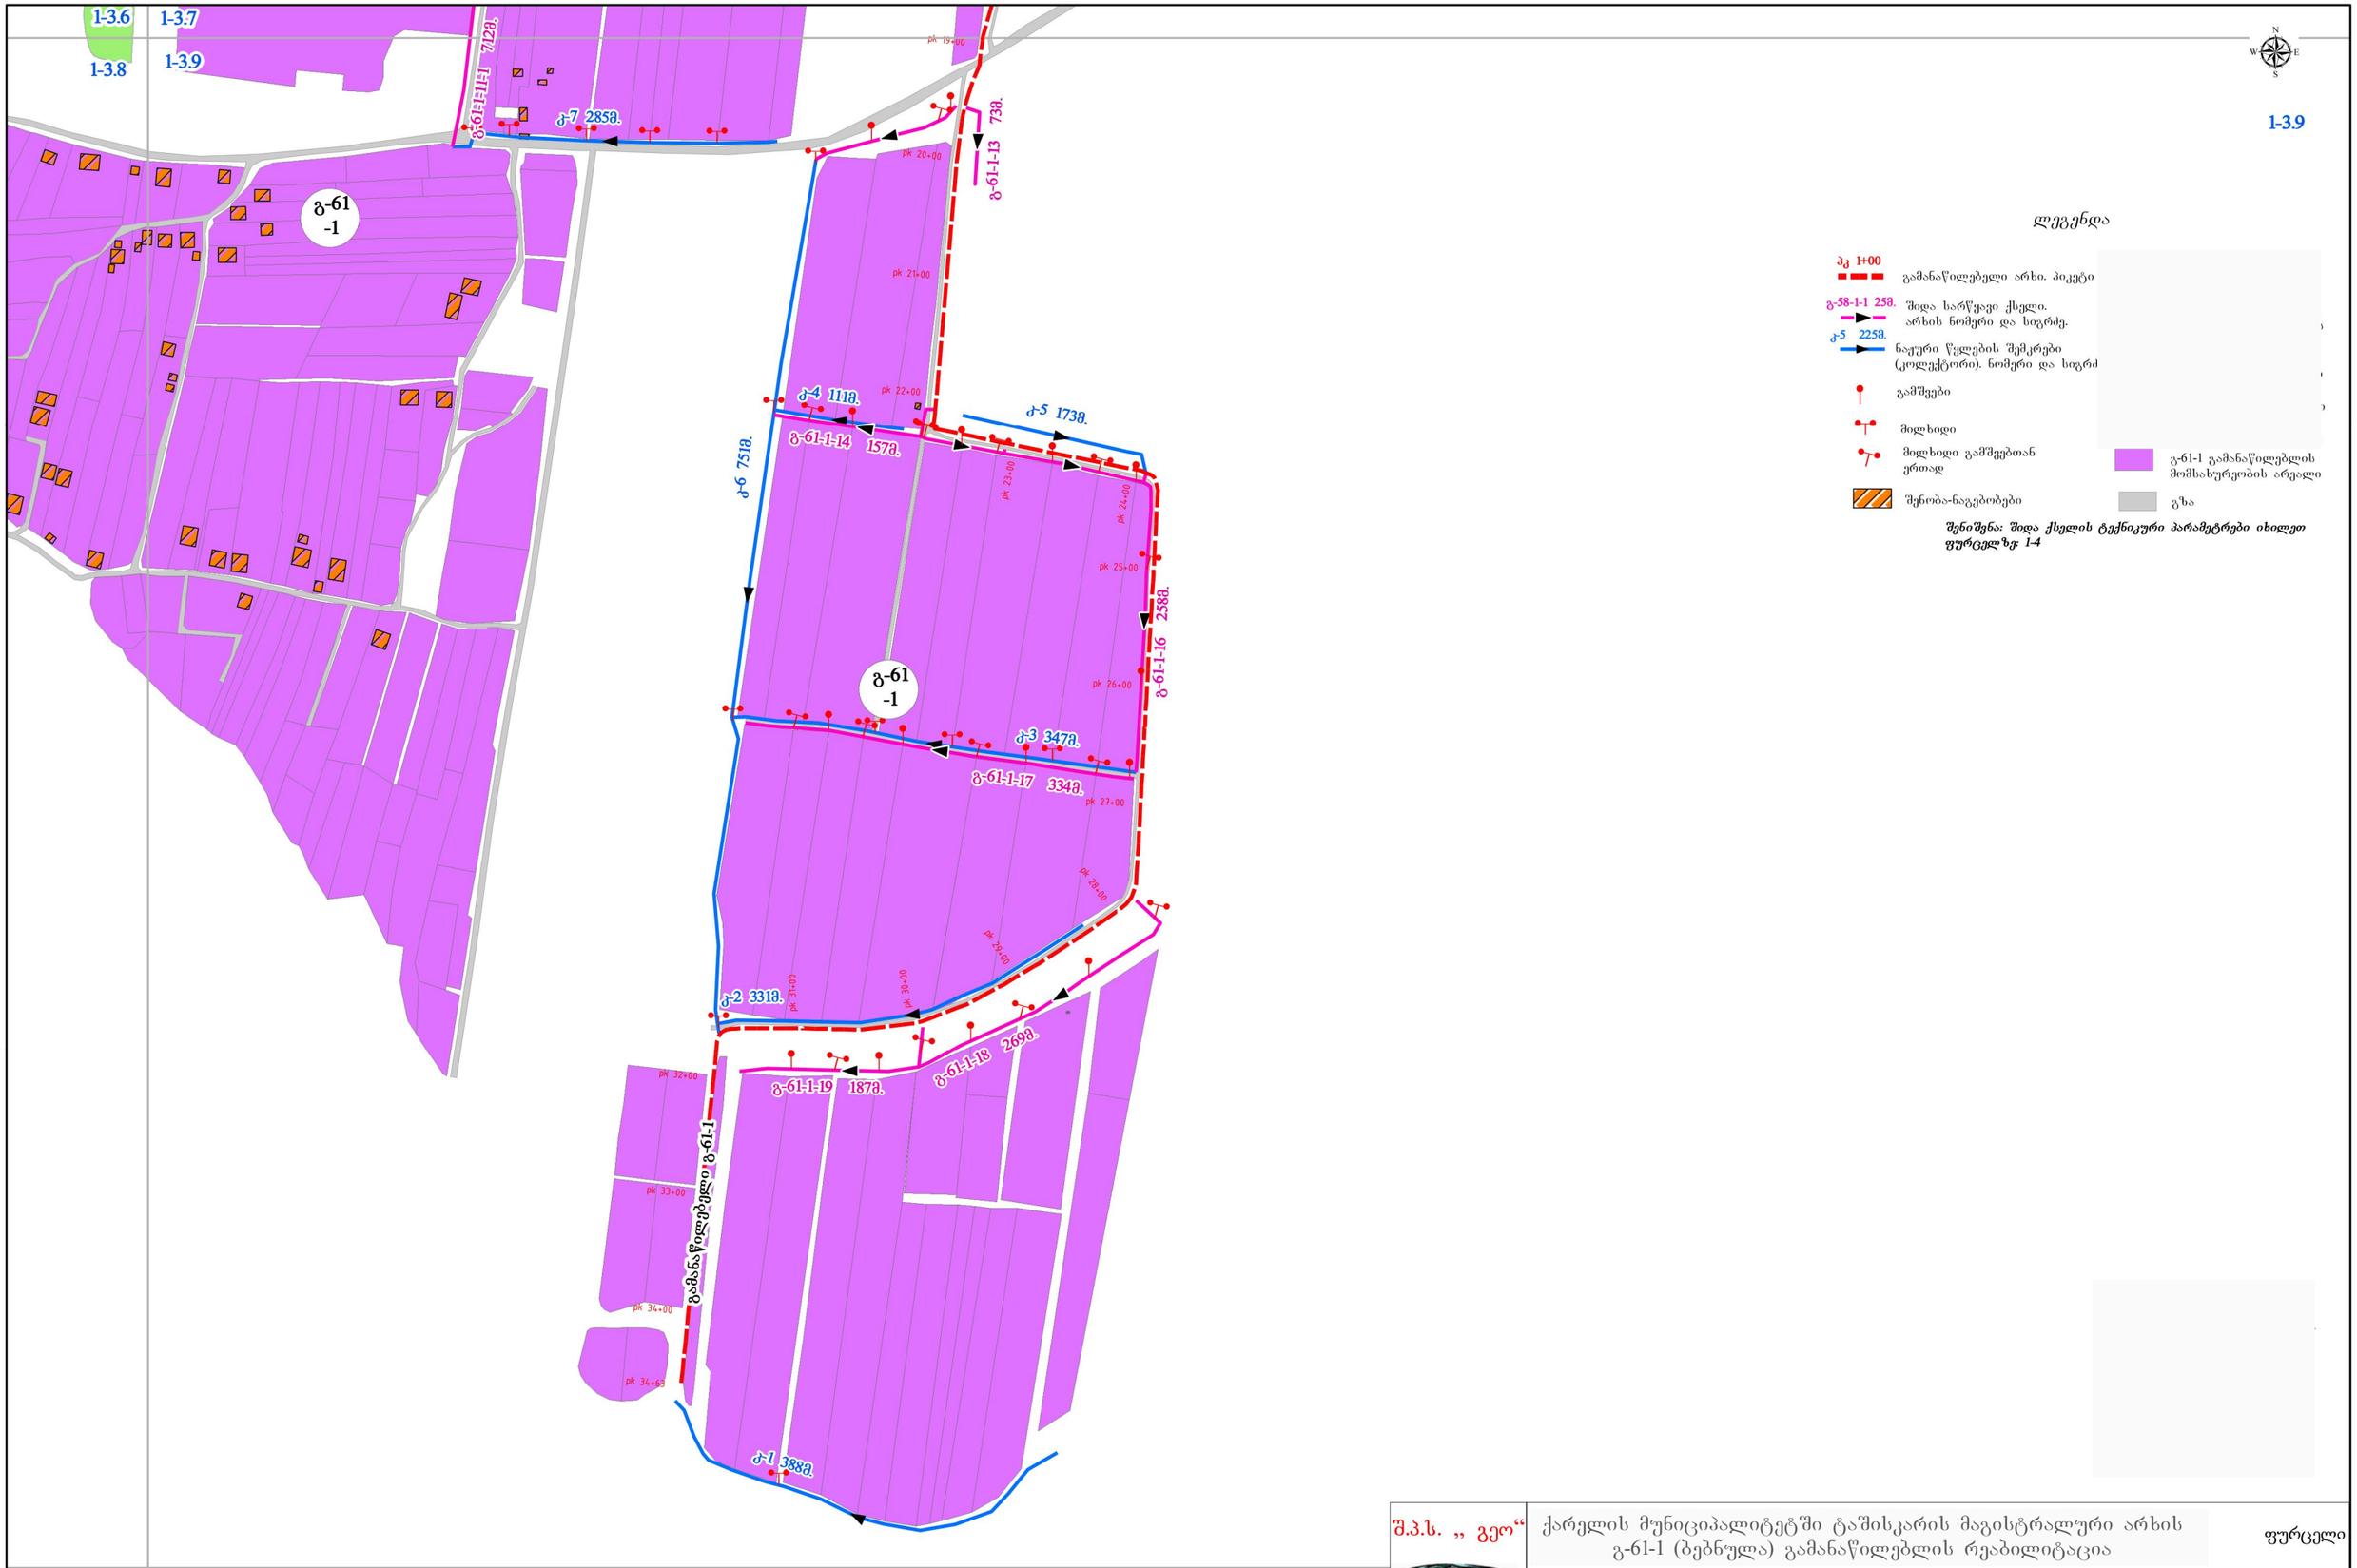

შ.პ.ს. „ გეო“	ქარელის მუნიციპალიტეტში ტაშისკარის მაგისტრალური არხის გ-61-1 (ბებნულა) გამანაწილებლის რეაბილიტაცია		ფურცელი
	შიდა სარწყავი ქსელის მოწყობა.	გეგმა.	მასშტაბი: 1 : 5 000	1-3.9