


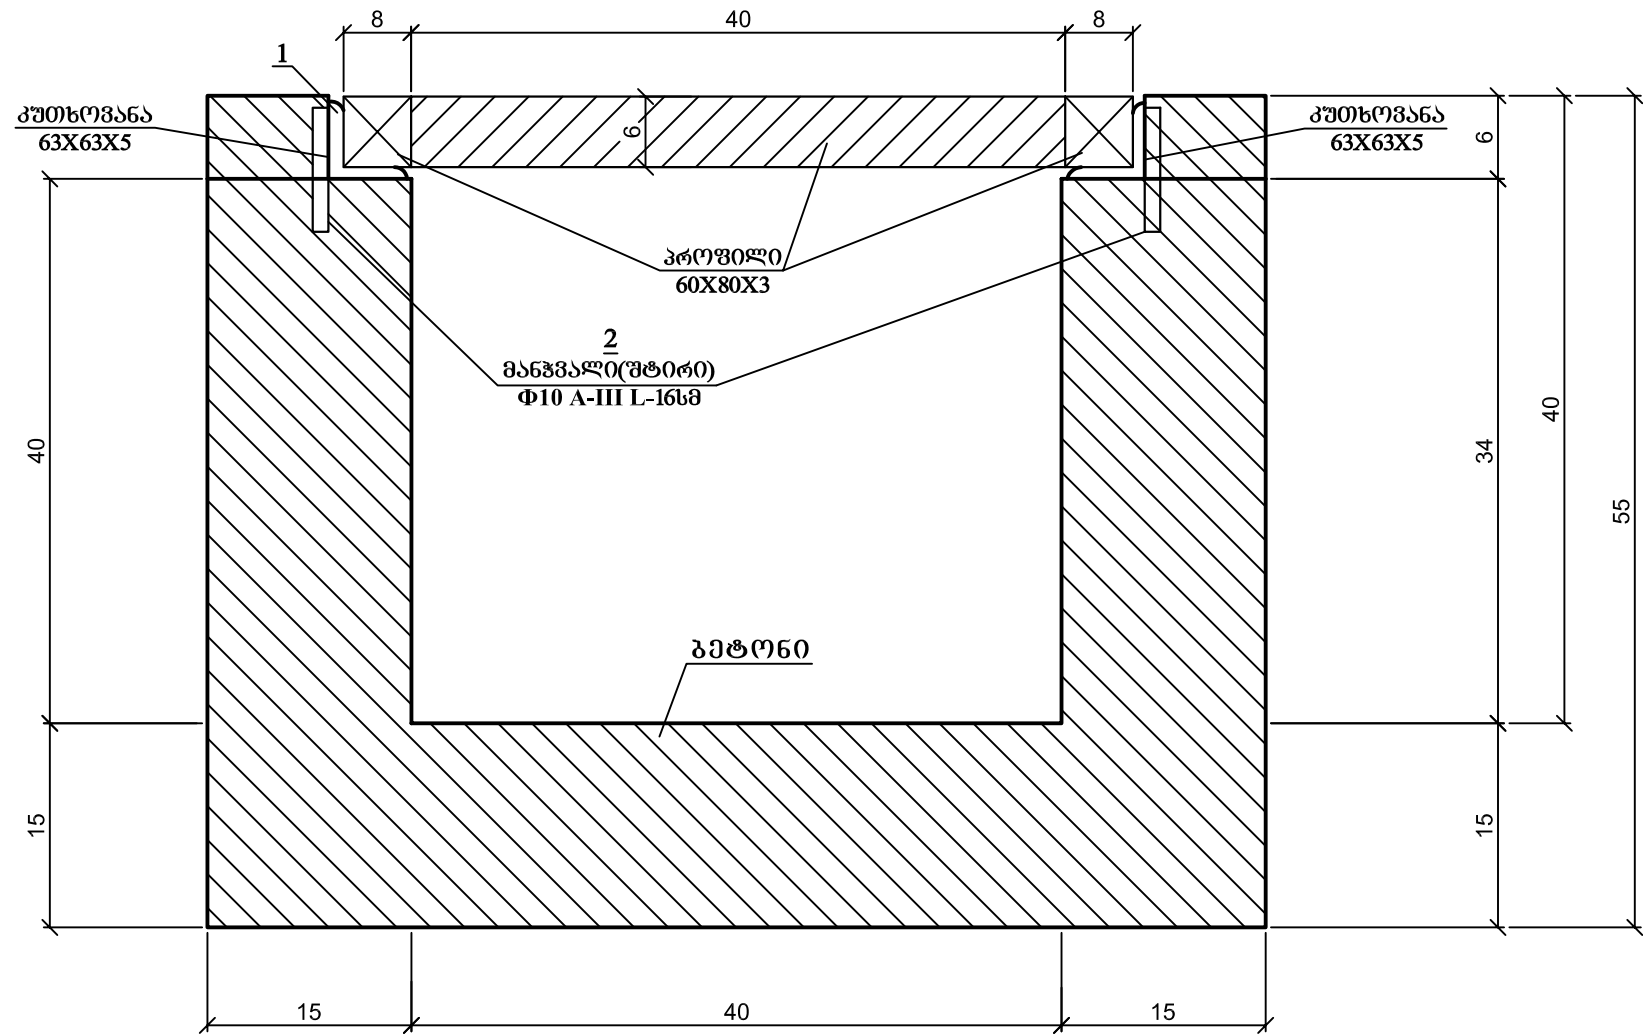


ჩასატანადელი ღითონის სპეციფიკაცია 1 ბრძმ კიუხეებზე

№	შპიზი	კვეთი	ელემენტის სიგრძე მმ	რ-ბა ცალი	საერთო სიგრძე მ	ერთეულის წონა კგ	საერთო წონა კგ
1	2	3	4	5	6	7	8
1	└─	63X63X5	1000	2	2.0	4.814	9.63
2		Ø10 A-III	160	4	0.64	0.617	0.4
						ს უ ლ	10.03


ღითონის სპეციფიკაცია 1 ბრძმ ცხაურის სმციაზე

№	შპიზი	კვეთი	ელემენტის სიგრძე მმ	რ-ბა ცალი	საერთო სიგრძე მ	ერთეულის წონა კგ	საერთო წონა კგ
1	2	3	4	5	6	7	8
3	▭	60X80X3	1000	2	2.0	6.6	13.2
4	▭	60X80X3	400	8	3.2	6.6	21.12
						ს უ ლ	34.32

ცხაურის კონსტრუქცია

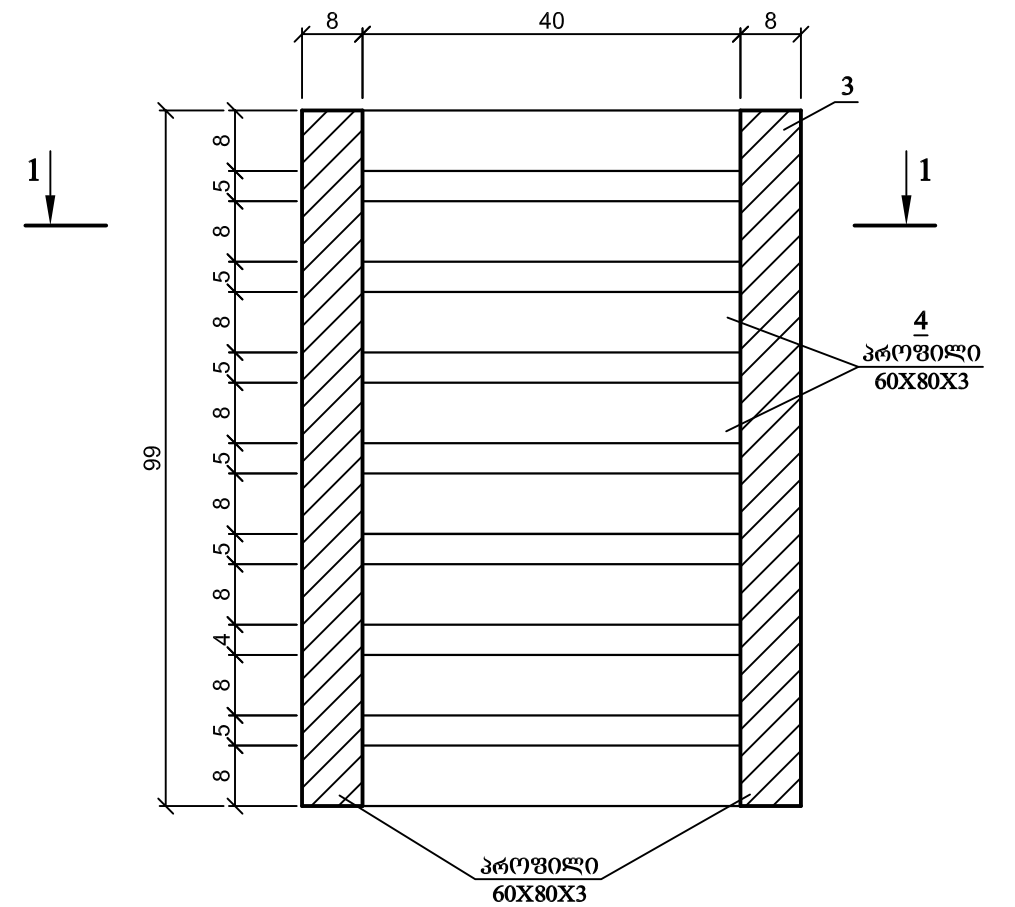


კვეთი 1 – 1

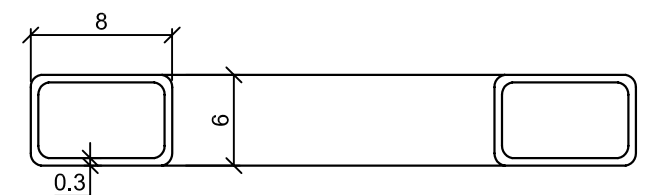


შენიშვნა: ყველა ზომა მოცემულია სანტიმეტრებში

NR	სოფ. კონსტრუქციის გზიდან №3 განუტოების (№13 ქუჩა) რეაბილიტაცია		
	სტადია	ფურცელი	ფურცლები
	ს.დ.	6	1
	შ.პ.ს „ნიუ რიუ პროექტ“, 2019წ		

ეზოში შესასვლელების მოწყობა

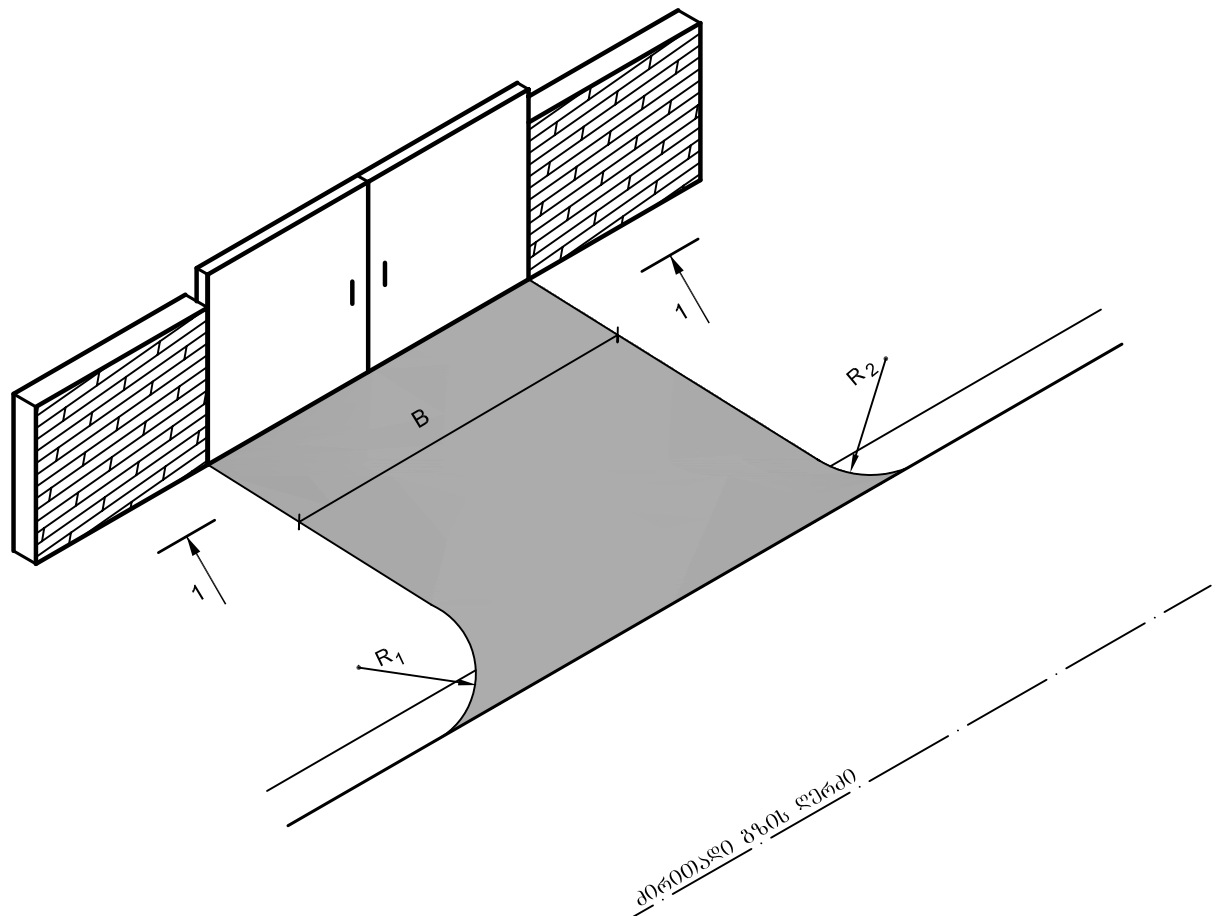

ჭრილი 1 - 1

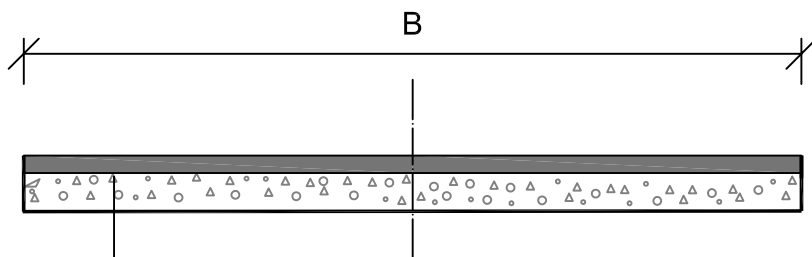

საფუძვლის მოწყობა – ფრაქციული ღორღით (0-40)მმ h=10სმ

თხევადი ბიტუმის მოსხმა

საფარის მოწყობა – წვრილმარცვლოვანი მკვრივი ღორღოვანი ასპეტონის ცხელი ნარევი h=4სმ






NR

**სოფ. პოხვაურის გზიდან №3 განშტოების
(№13 ქუჩა) რეაბილიტაცია**

<i>ეზოებში შესასვლელები (გეგმა, საგზაო სამონი)</i>	სტადია	ფურცელი	ფურცლები
	ს.დ.	9	1
	შ.პ.ს „ნიუ როუდ პროექტი“, 2019		



მასშტაბი:
ჰორიზონტალური მ 1:200
ვერტიკალური მ 1:200

საპროექტო მონაცემები	ძანოგები და მანძილები მ.	1
	საპროექტო ნიშნული მ.	2
გაძტიური მონაცემები	მიწის ნიშნულები მ.	3
	მანძილები მ.	4

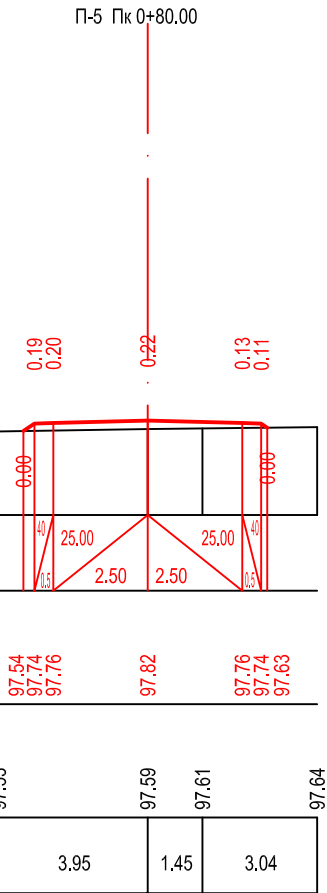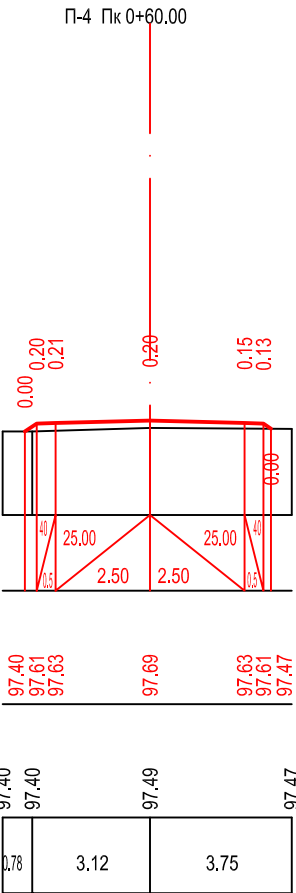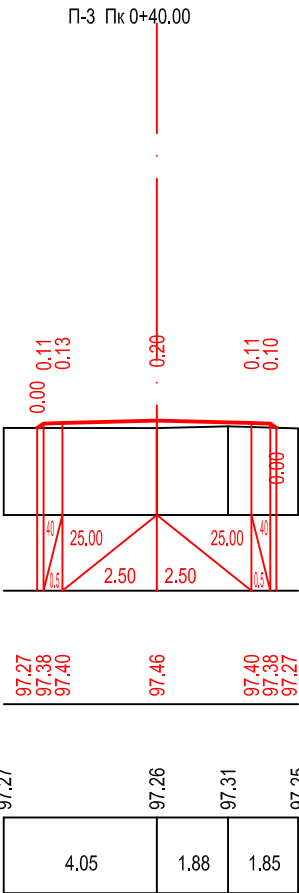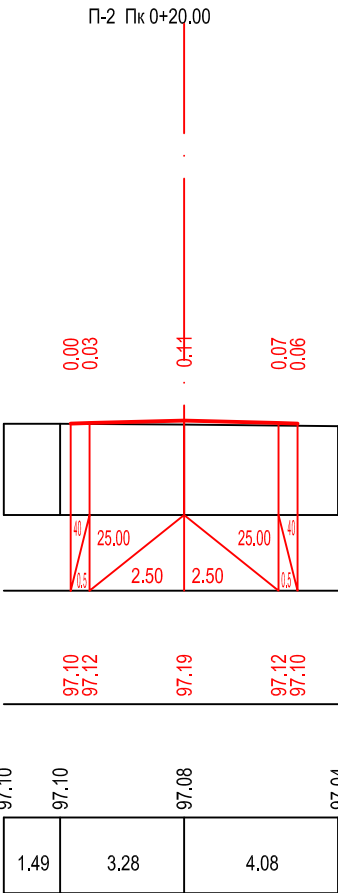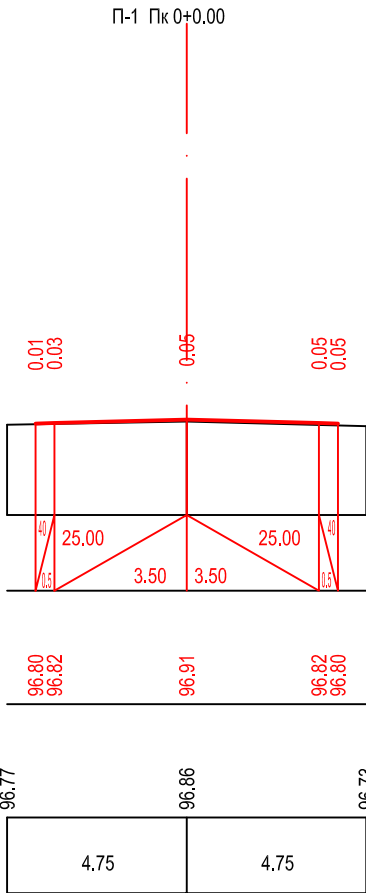

მასშტაბი:
ჰორიზონტალური მ 1:200
ვერტიკალური მ 1:200


საპროექტო მონაცემები	ძანოგები და მანძილები მ.	1
	საპროექტო ნიშნული მ.	2
გაძტიური მონაცემები	მიწის ნიშნულები მ.	3
	მანძილები მ.	4

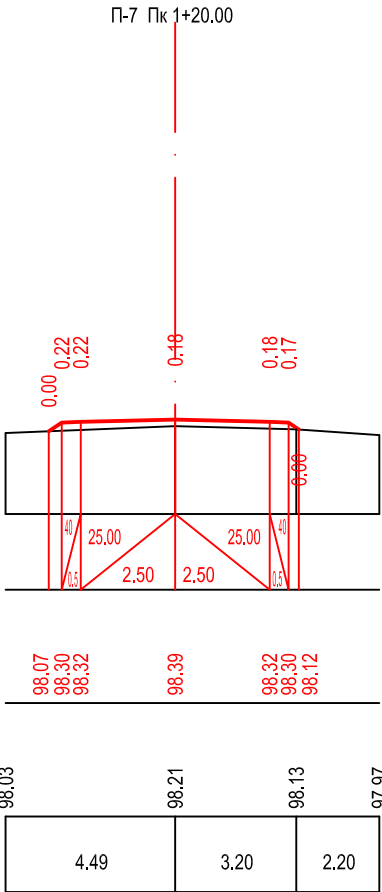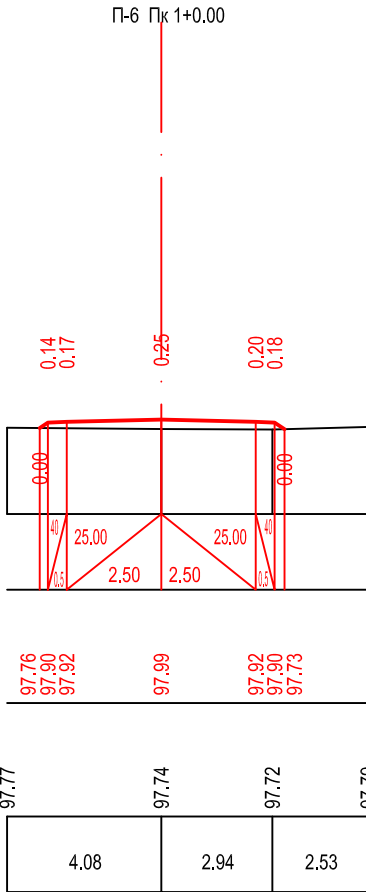

NR	სოფ. გოგუხუტის გზიდან №3 განუტოების (№13 ქუჩა) რეაბილიტაცია		
	სტადია	ფურცელი	ფურცლები
	ს.დ.	11	4


მასშტაბი:
ჰორიზონტალური მ 1:200
ვერტიკალური მ 1:200

საპროექტო მონაცემები	ძანოგები ღა მანძილები მ.	1
	საპროექტო ნოშნული მ.	2
გაქტიური მონაცემები	მიწის ნოშნულები მ.	3
	მანძილები მ.	4

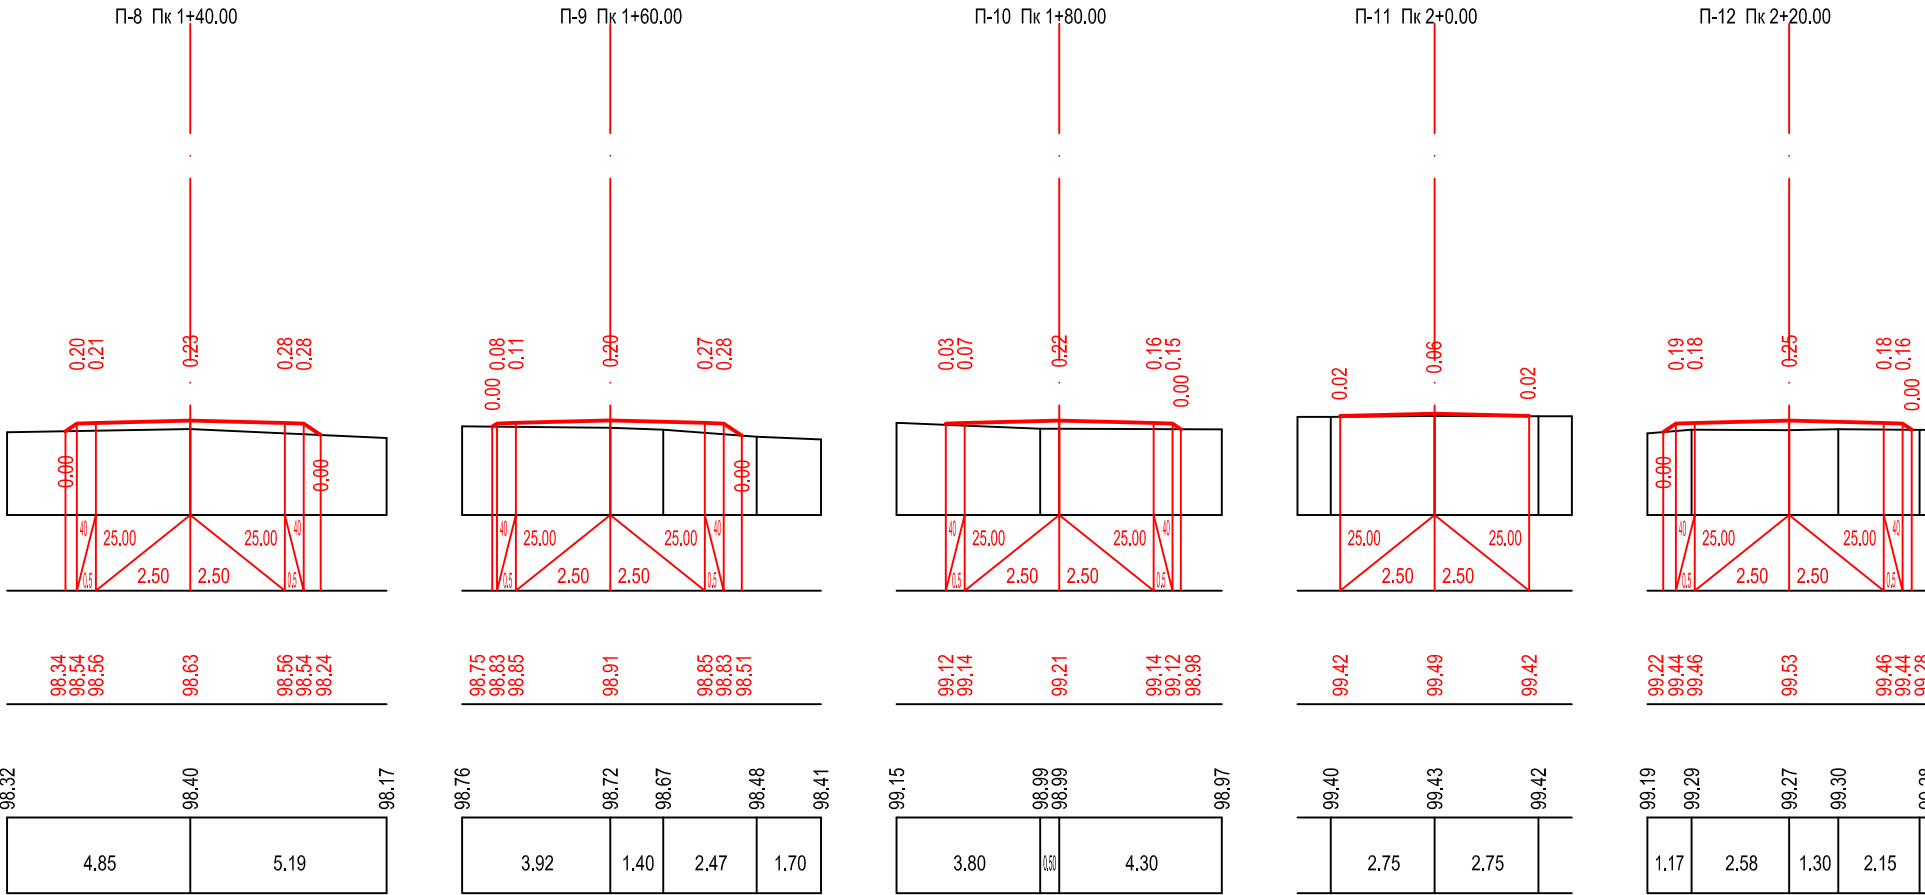


მასშტაბი:
ჰორიზონტალური მ 1:200
ვერტიკალური მ 1:200

საპროექტო მონაცემები	ძანოგები ღა მანძილები მ.	1
	საპროექტო ნოშნული მ.	2
გაქტიური მონაცემები	მიწის ნოშნულები მ.	3
	მანძილები მ.	4

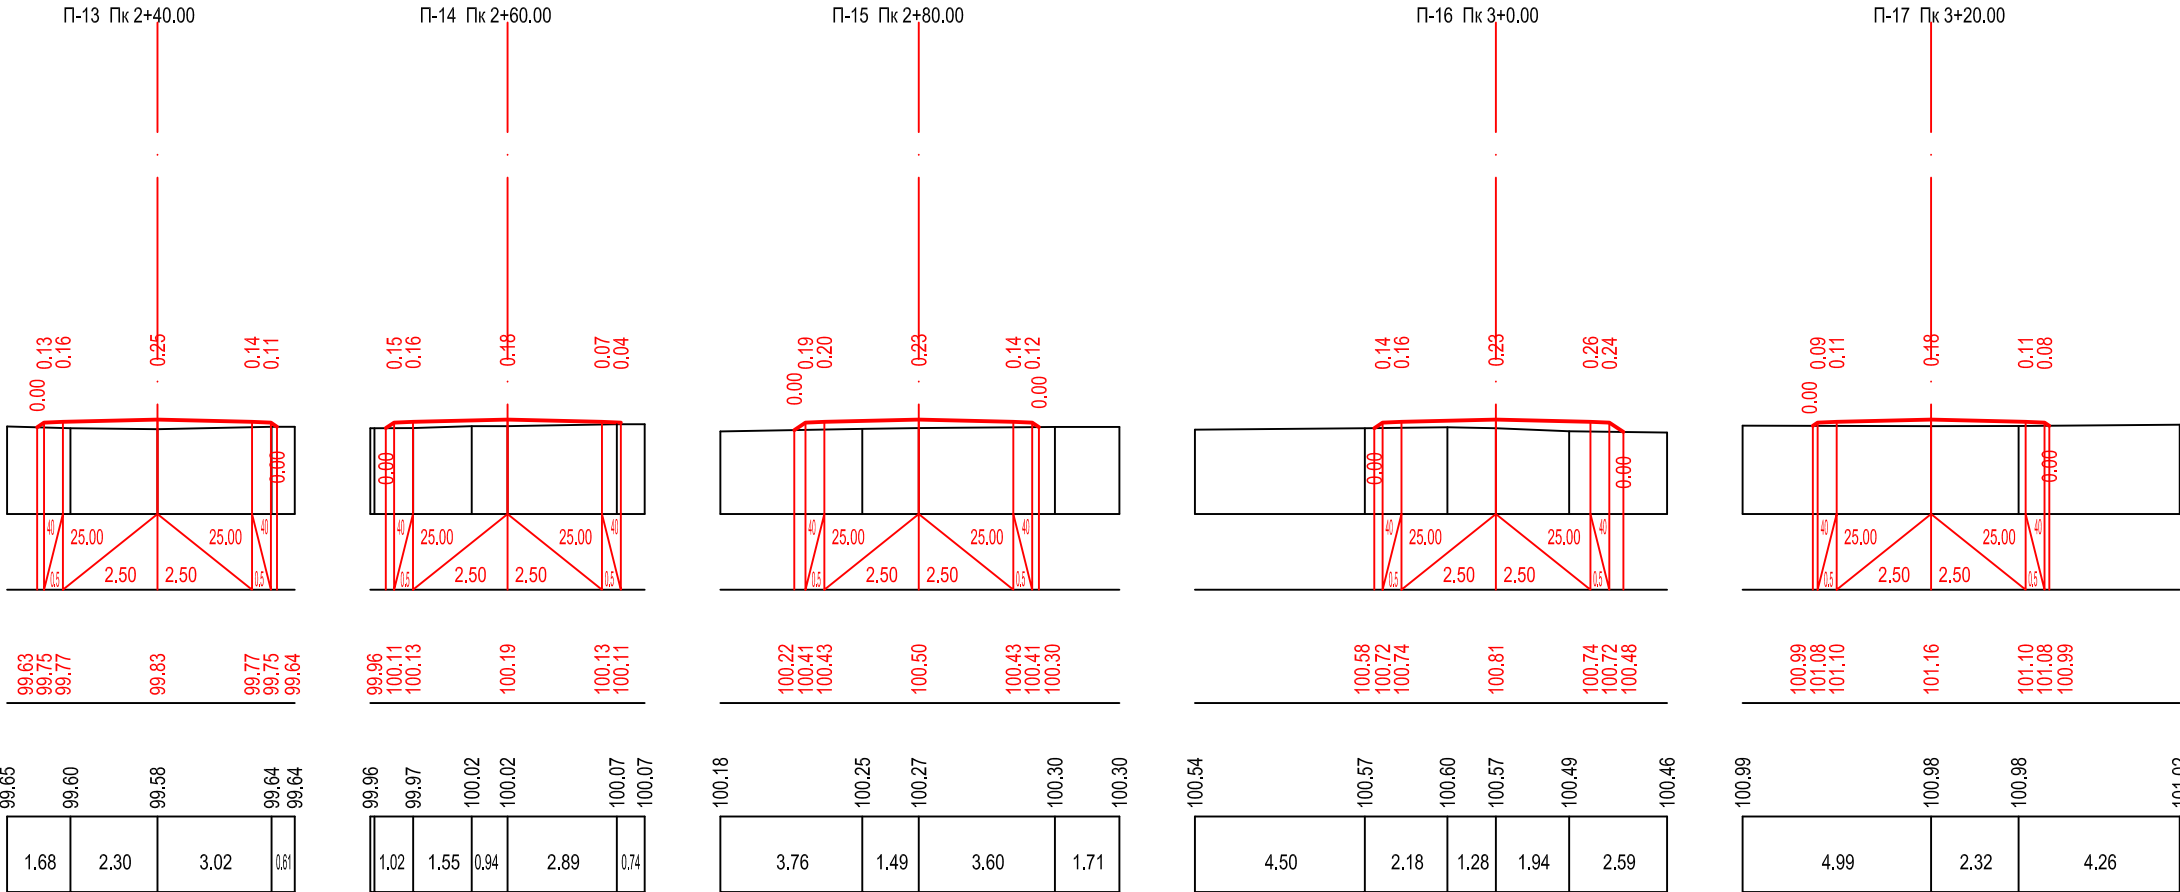


მასშტაბი:
ჰორიზონტალური მ 1:200
ვერტიკალური მ 1:200

საპროექტო მონაცემები	ძანოგები ღა მანძილები მ.	1
	საპროექტო ნოზნული მ.	2
ჟაქტიური მონაცემები	მიწის ნოზნულები მ.	3
	მანძილები მ.	4

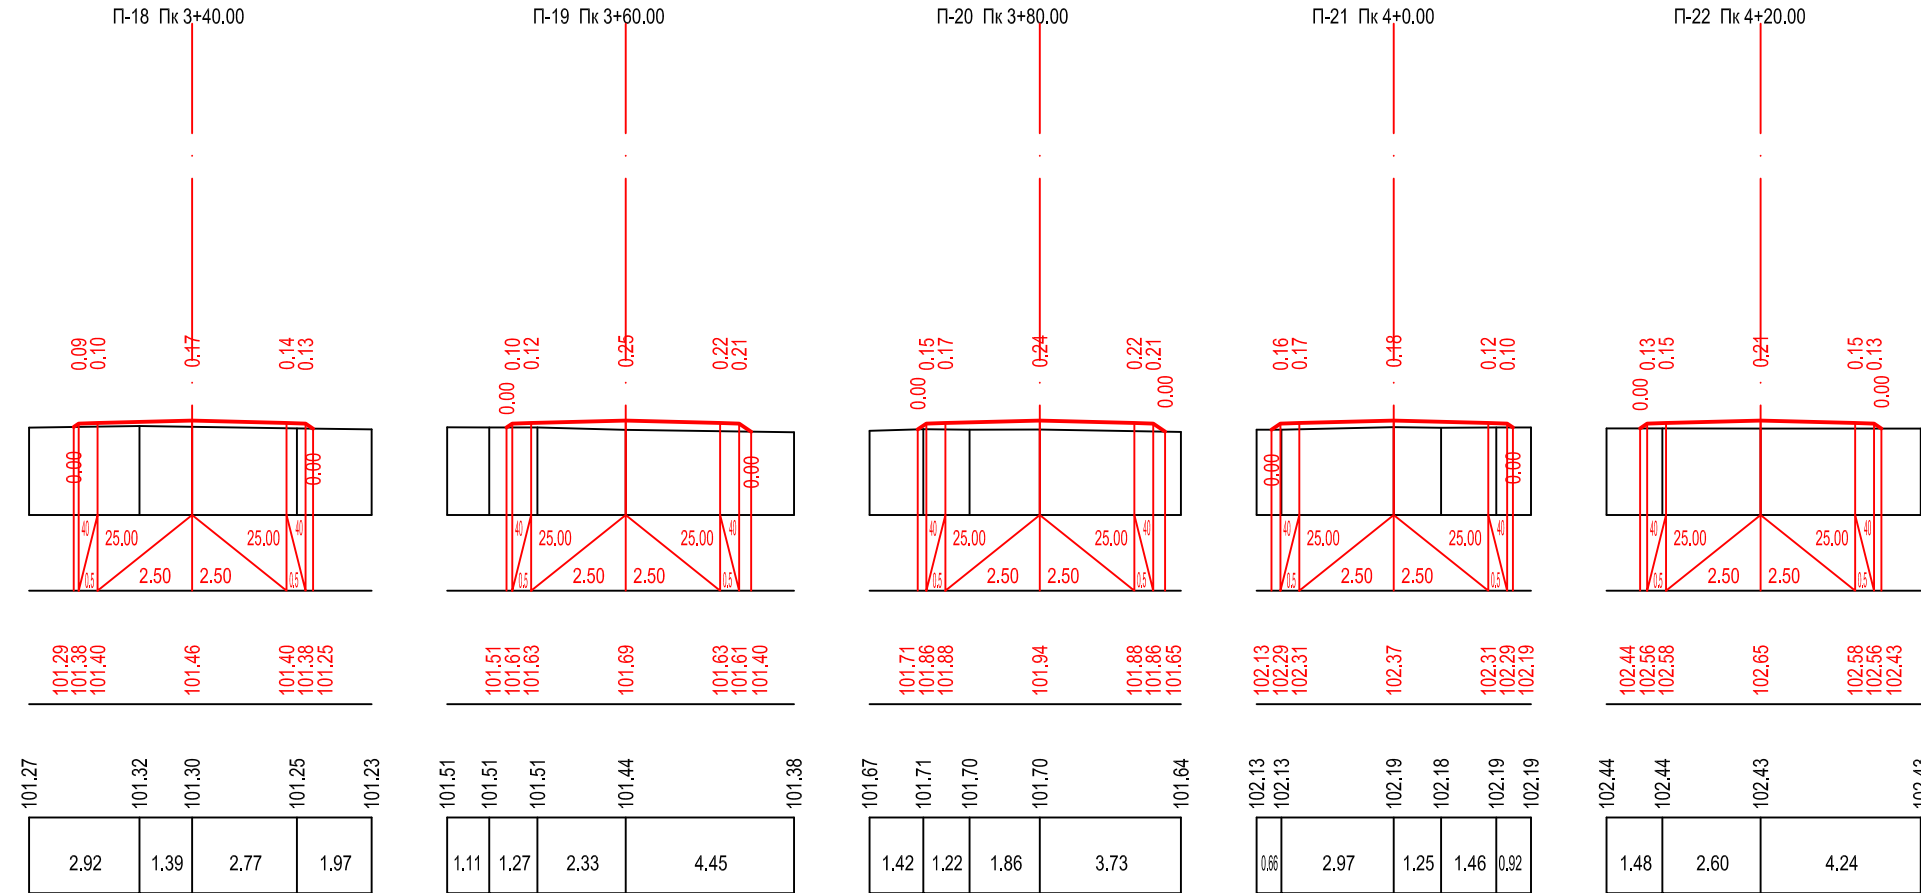

მასშტაბი:
ჰორიზონტალური მ 1:200
ვერტიკალური მ 1:200

საპროექტო მონაცემები	ძანოგები ღა მანძილები მ.	1
	საპროექტო ნოზნული მ.	2
ჟაქტიური მონაცემები	მიწის ნოზნულები მ.	3
	მანძილები მ.	4



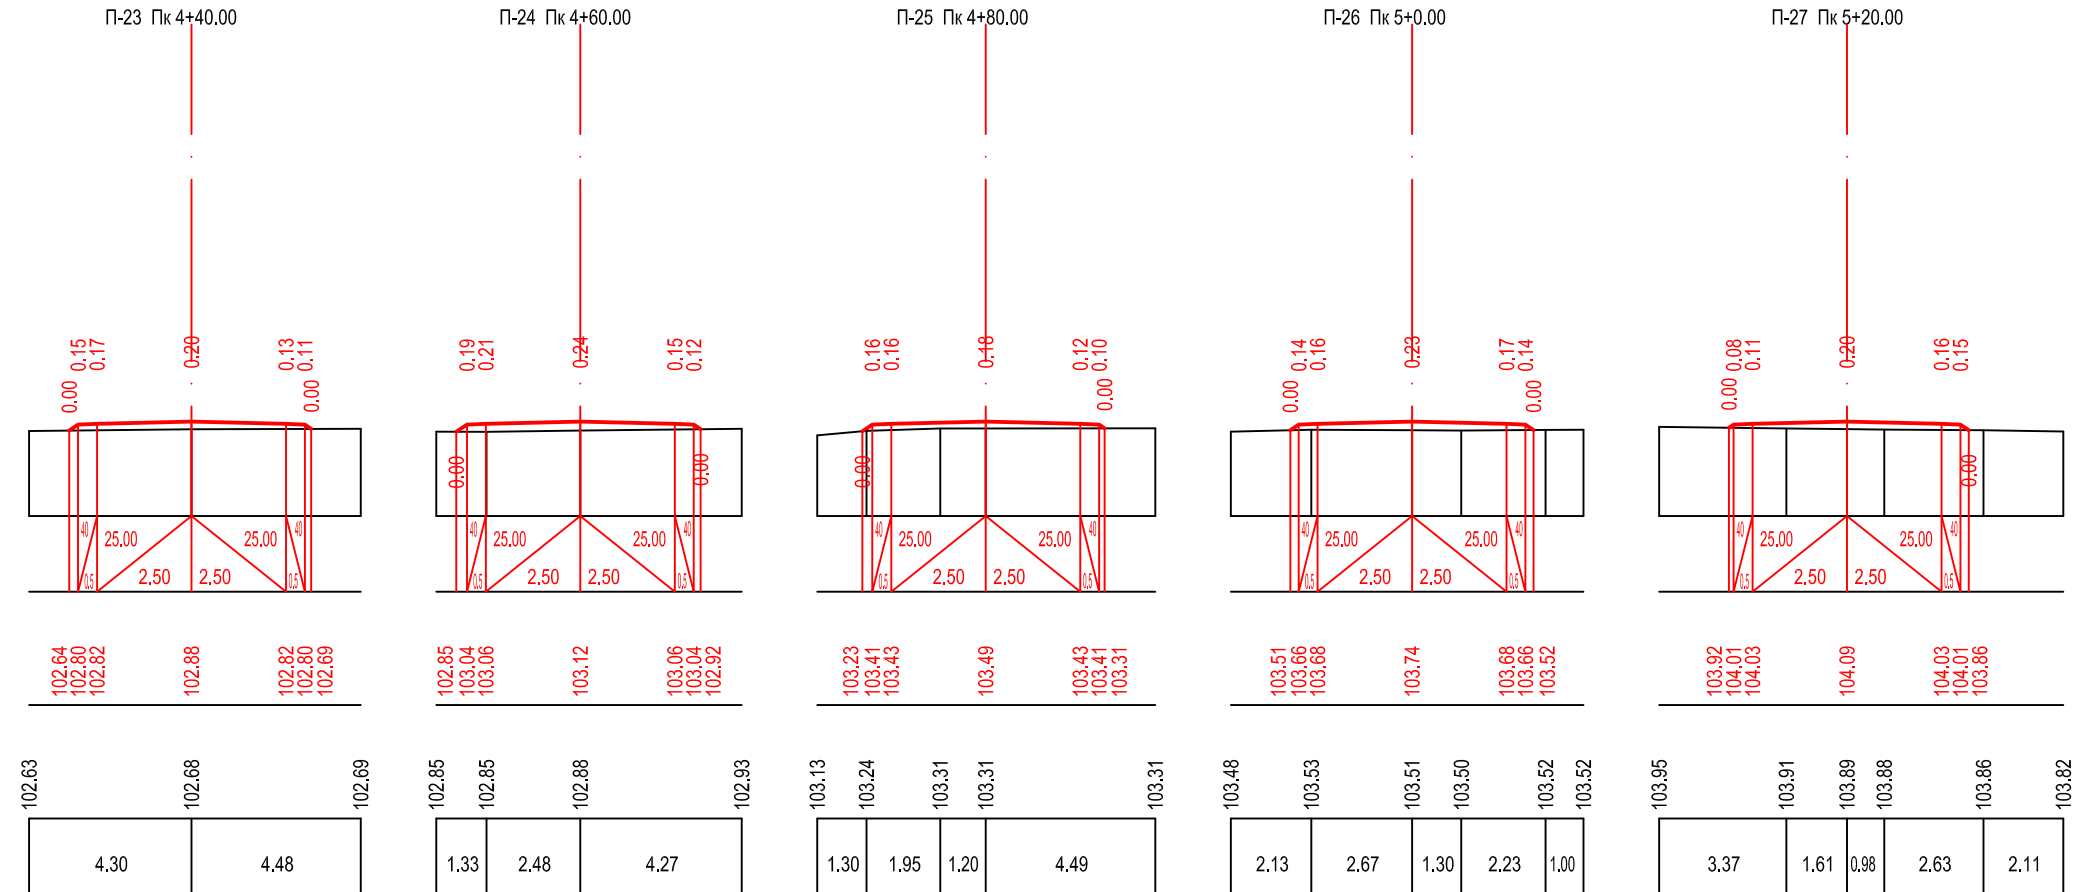



მასშტაბი:


ჰორიზონტალური მ 1:200

ვერტიკალური მ 1:200

საპროექტო მონაცემები	ქანობები და მანძილები ‰ მ.	1
	საპროექტო ნიშნული მ.	2
ფაქტიური მონაცემები	მიწის ნიშნულები მ.	3
	მანძილები მ.	4

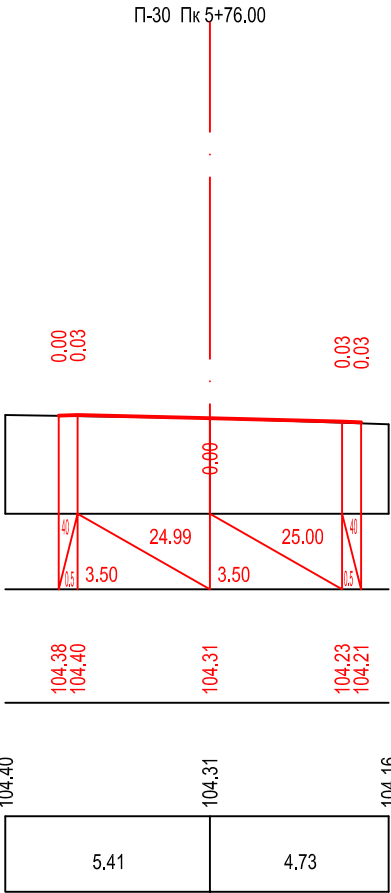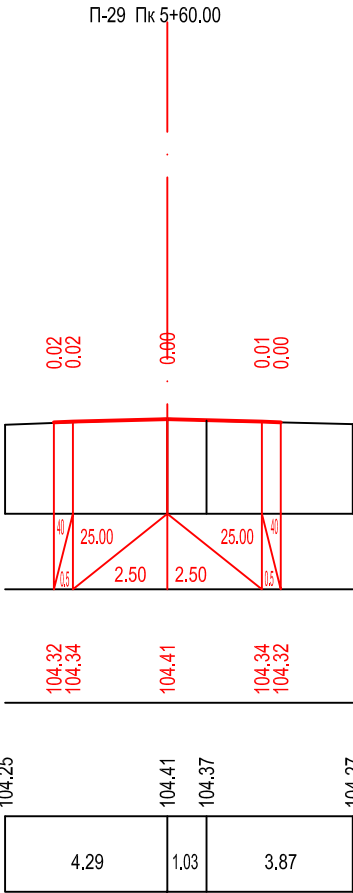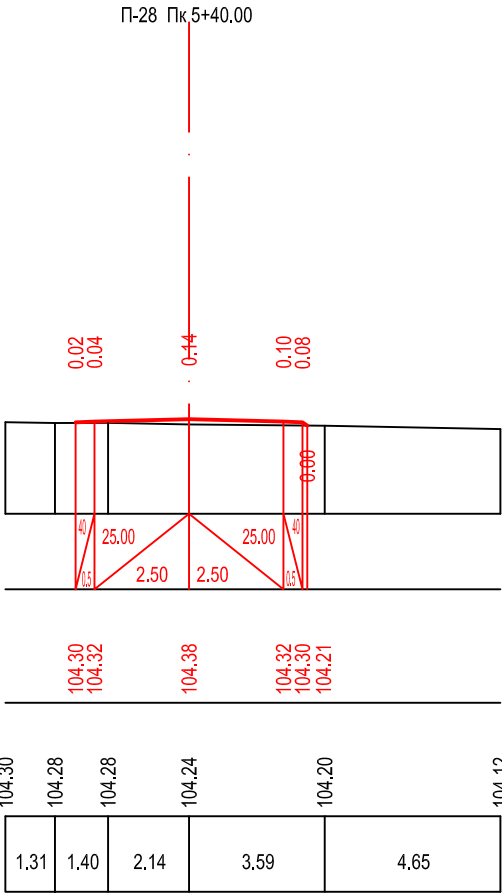


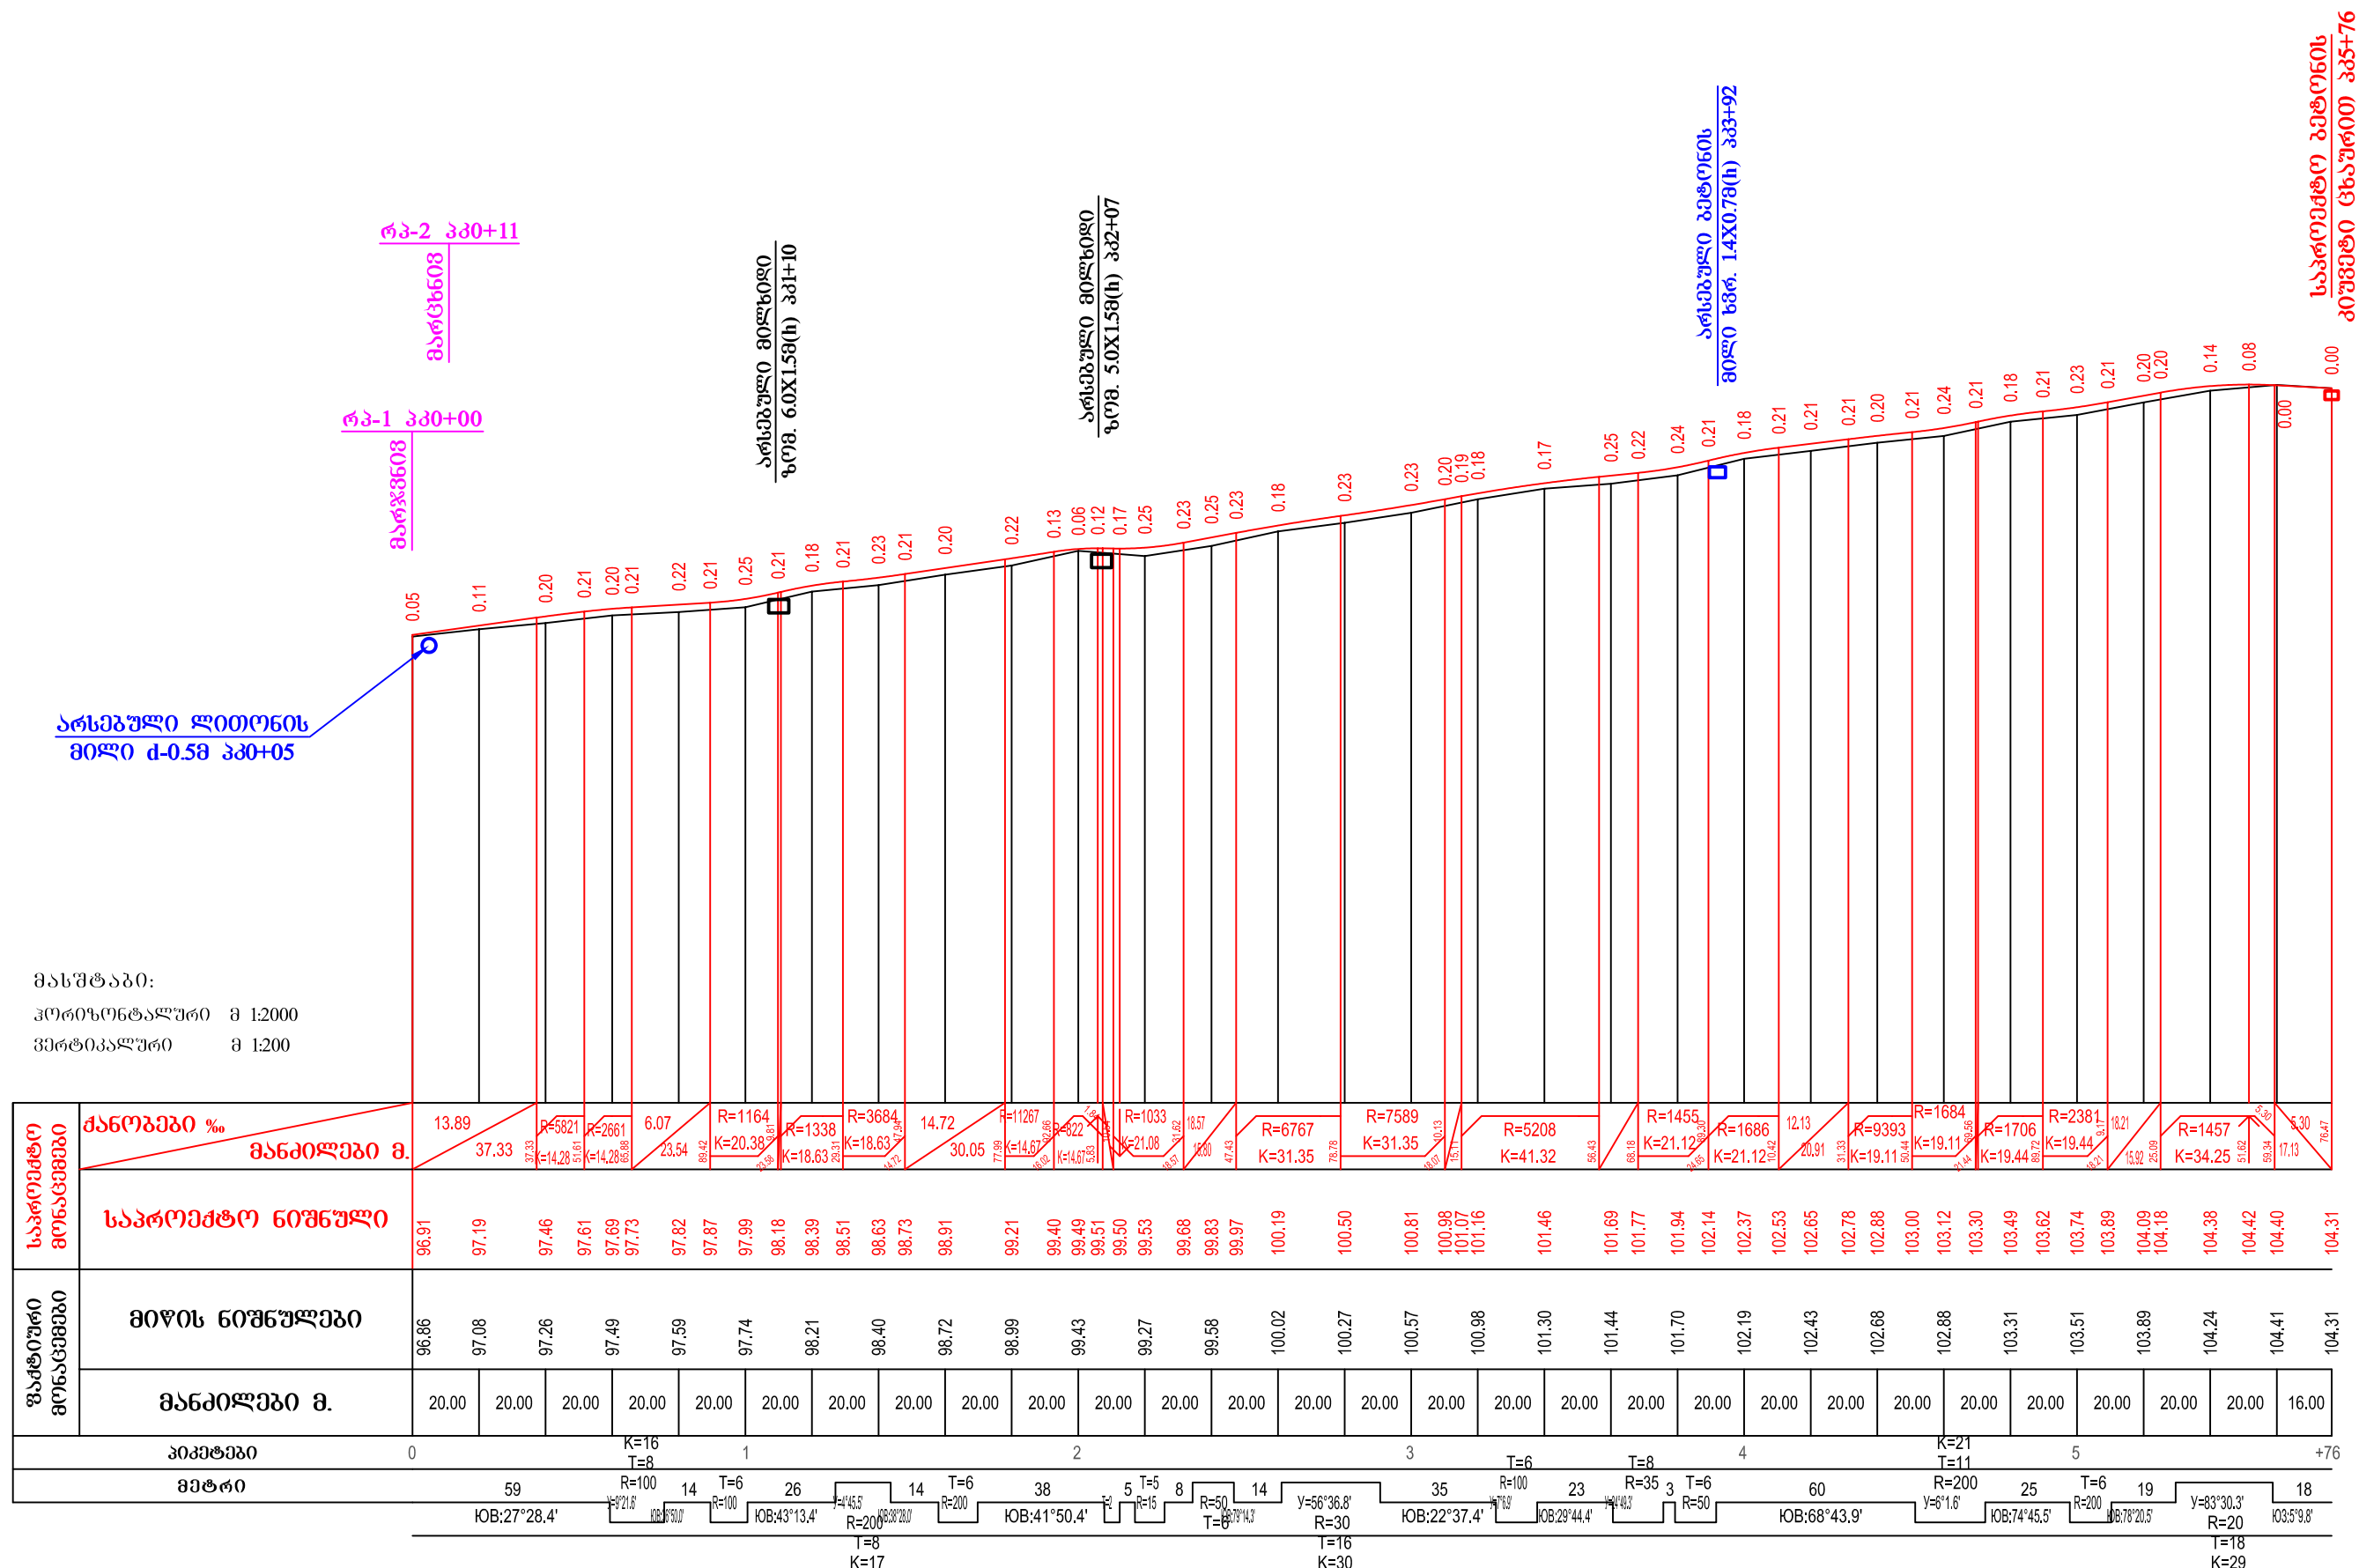

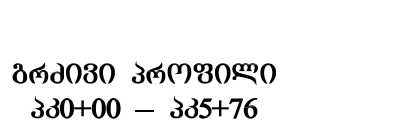
	სოფ. გომეზაშვილის გზიდან №3 ბანშტომების (№13 ქუჩა) რეაბილიტაცია			
	 ბრძივი პროფილი პპ0+00 – პპ5+76	სტადია	ფურცელი	ფურცლები
		ს.დ.	4	1
		შ.პ.ს „ნიუ რიუდ პროექტ“, 2019წ		

გეგმა

ტიპი I

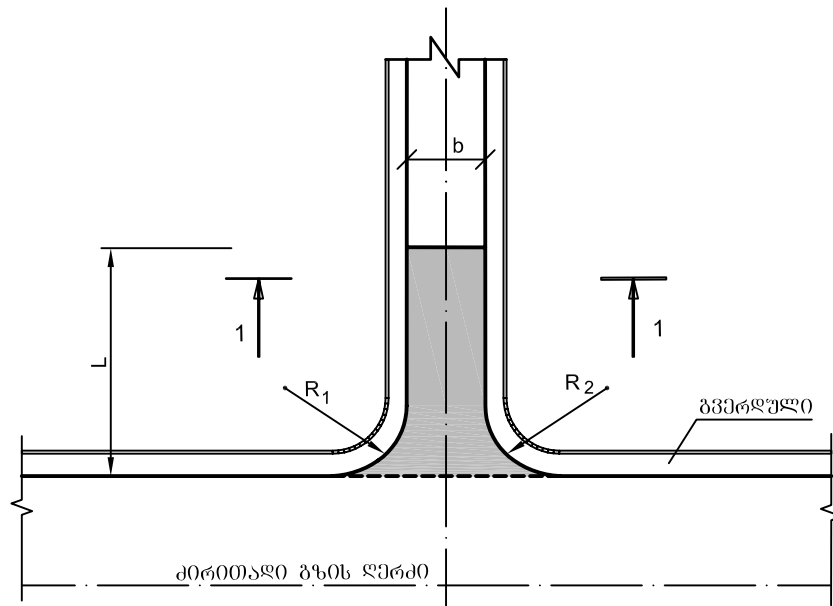

ჭრილი 1 - 1

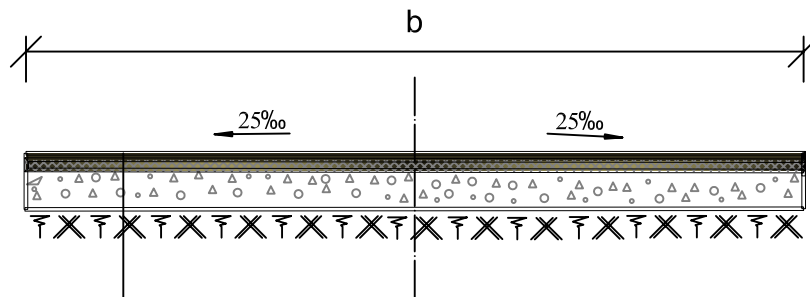

საფუძვლის ძემა ფენა – ძვირფას-ხრეშოვანი ნარევი სისქით 20სმ

საფუძველი – ფრამცეული ღორღი სისქით 15სმ (ГОСТ 25607-83)

თხევადი ბიტუმის მოსხმა

საფარის ზედა ფენა – წვრილმარცვლოვანი მკვრივი ღორღოვანი
ა/ბ ცხელი ნარევი ტიპი "Б" მარკა II სისქით 5სმ (ГОСТ 9128-84)

№


**სოფ. პოხვაურის გზიდან №3 განშტოების
(№13 ქუჩა) რეაბილიტაცია**

მიმართულება, გეგმა, საგზაო სამოსი


სტადია	ფურცელი	ფურცლები
ს.დ.	8	1
შ.პ.ს „ნიუ როუდ პროექტი“, 2019		

შ ა ს ა ღ 0
მ 1:10

1 - 1
მ 1:10

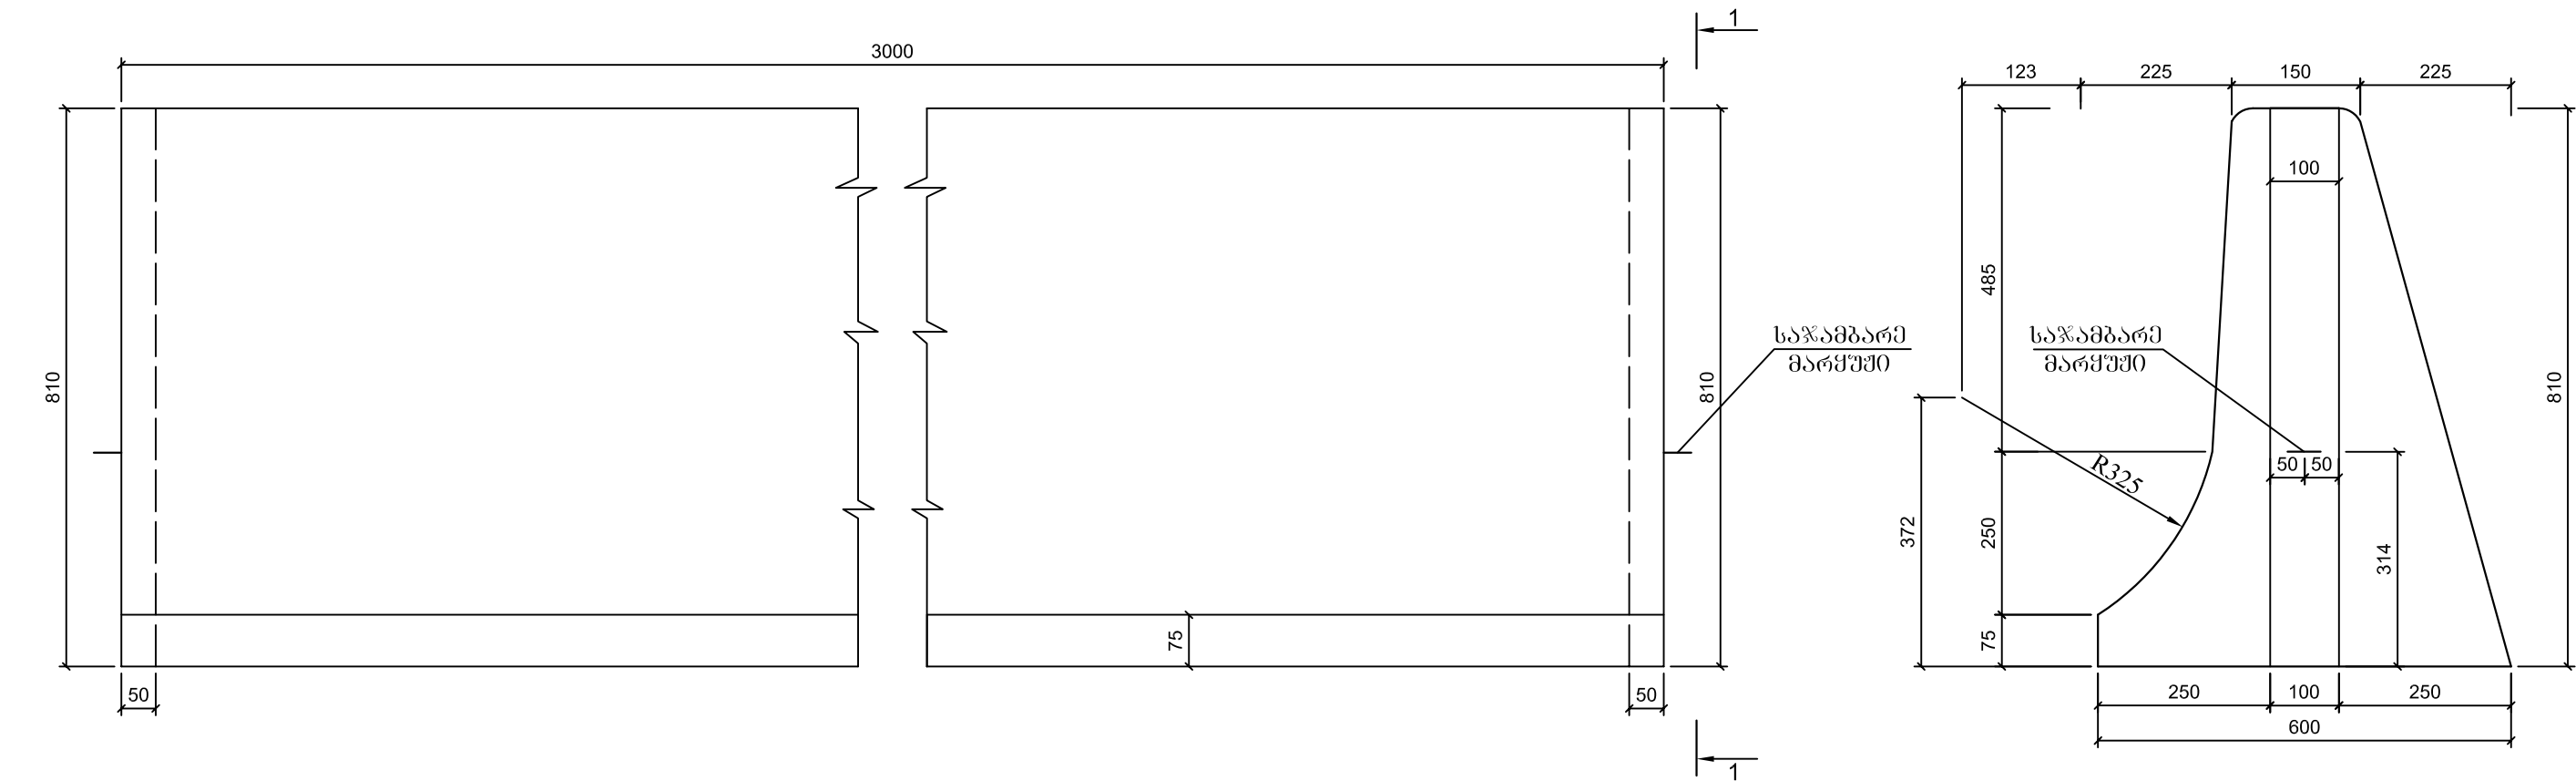


ბ ე ბ მ ა
მ 1:10

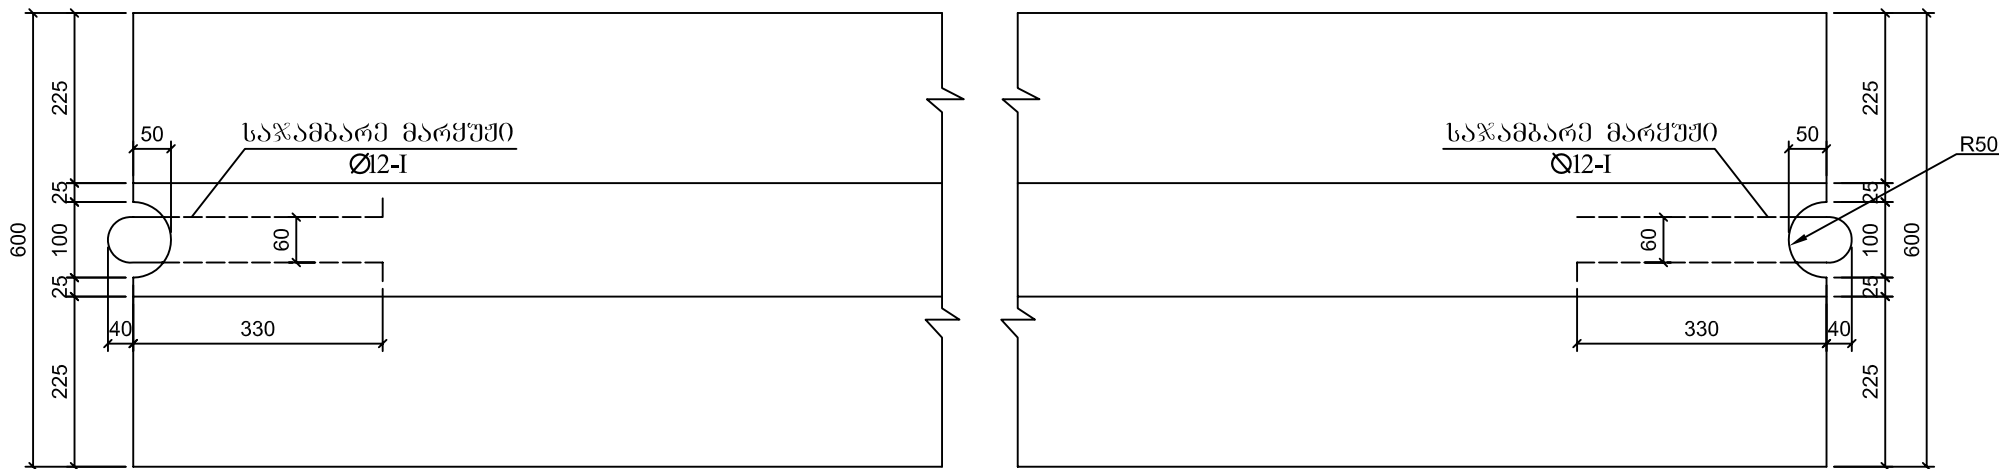


ბეტონის მოცულობა ერთ ბლოკზე
B22.5 F200 W6
V=0.778³
საჯამბარე მარჯუში
Ø12A-I P=1.47კპ

	სოფ. გონგაურის გზიდან №3 განუტოვების (№13 ქუჩა) რეაბილიტაცია			
	სპეცპროექტის მონოლითური ბეტონის პარაპეტის კონსტრუქცია	სტადია	ფურცელი	ფურცლები
		ს.დ.	10	1
		შ.პ.ს „ნიუ რიუდ პროექტ“, 2019წ		



გ ე ბ მ ა
მ 1:100

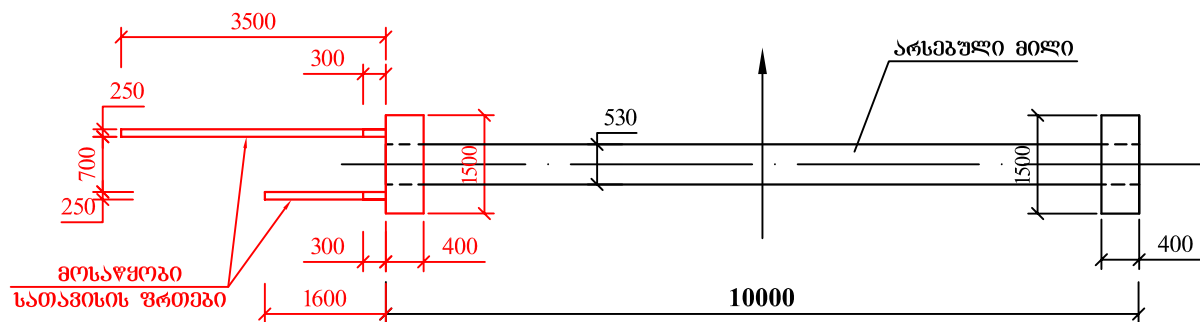

პორტალური კედლის კონსტრუქცია
მ 1:100

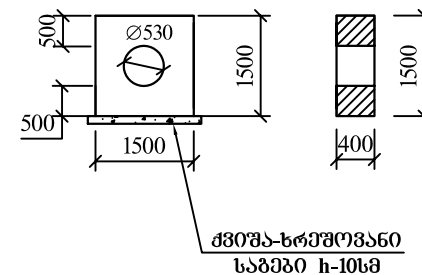

სათავისის შრთების კონსტრუქცია
მ 1:50

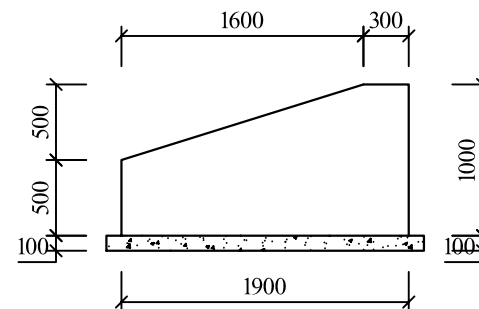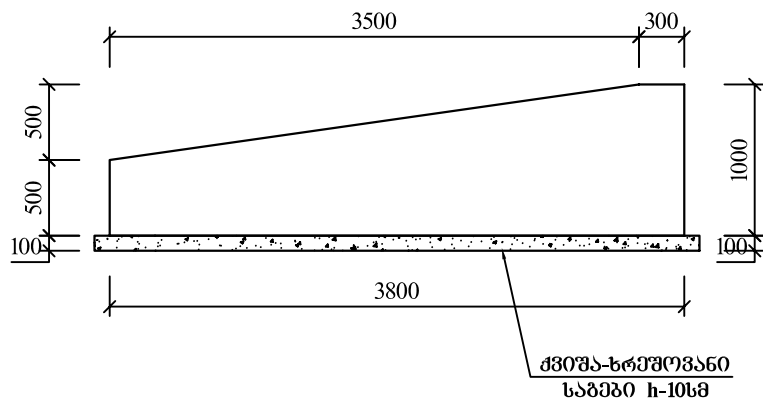


NR

(№13 ქუჩა) რეაბილიტაცია

პკ0+04-ზე ლითონის მრგვალი
მილის $\varnothing 0.53\text{მ}$ რეაბილიტაცია
მ 1:100

სტადია	ფურცელი	ფურცლები
ს.დ.	7	1
შ.პ.ს „ნიუ როულ პროექტ“ 2019წ		

საგზაო სამონის კონსტრუქცია

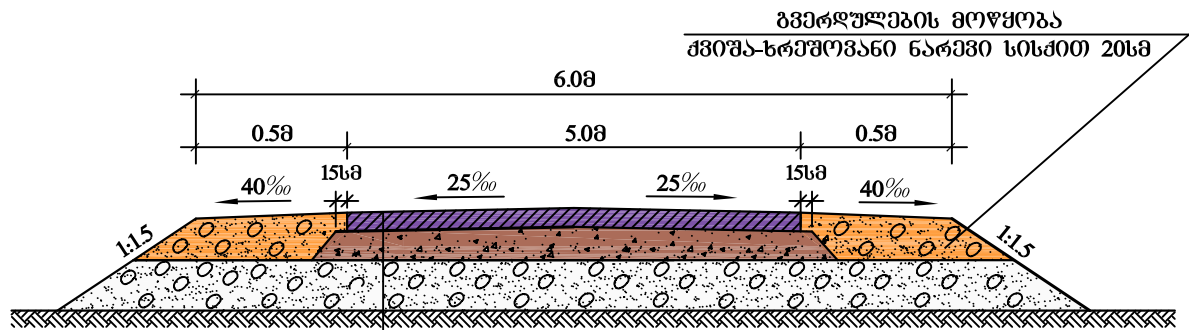

საფუძვლის ქვედა ფენა – ქვიშა-ხრეშოვანი ნარევი სისქით 20სმ

საფუძველი – ფრამცვიული ღორღი სისქით 15სმ (ГОСТ 25607-83)

თხევადი ბიტუმის მოსხმა


საფარის ზედა ფენა – წვრილმარცვლოვანი მკვრივი ღორღოვანი
ა/ბ ცხელი ნარევი ტიპი "Б" მარკა II სისქით 5სმ (ГОСТ 9128-84)


NR


საგზაო სამონის კონსტრუქცია

სტადია	ფურცელი	ფურცლები
ს.დ.	5	1
შ.პ.ს „ნიუ როუდ პროექტ“, 2019		

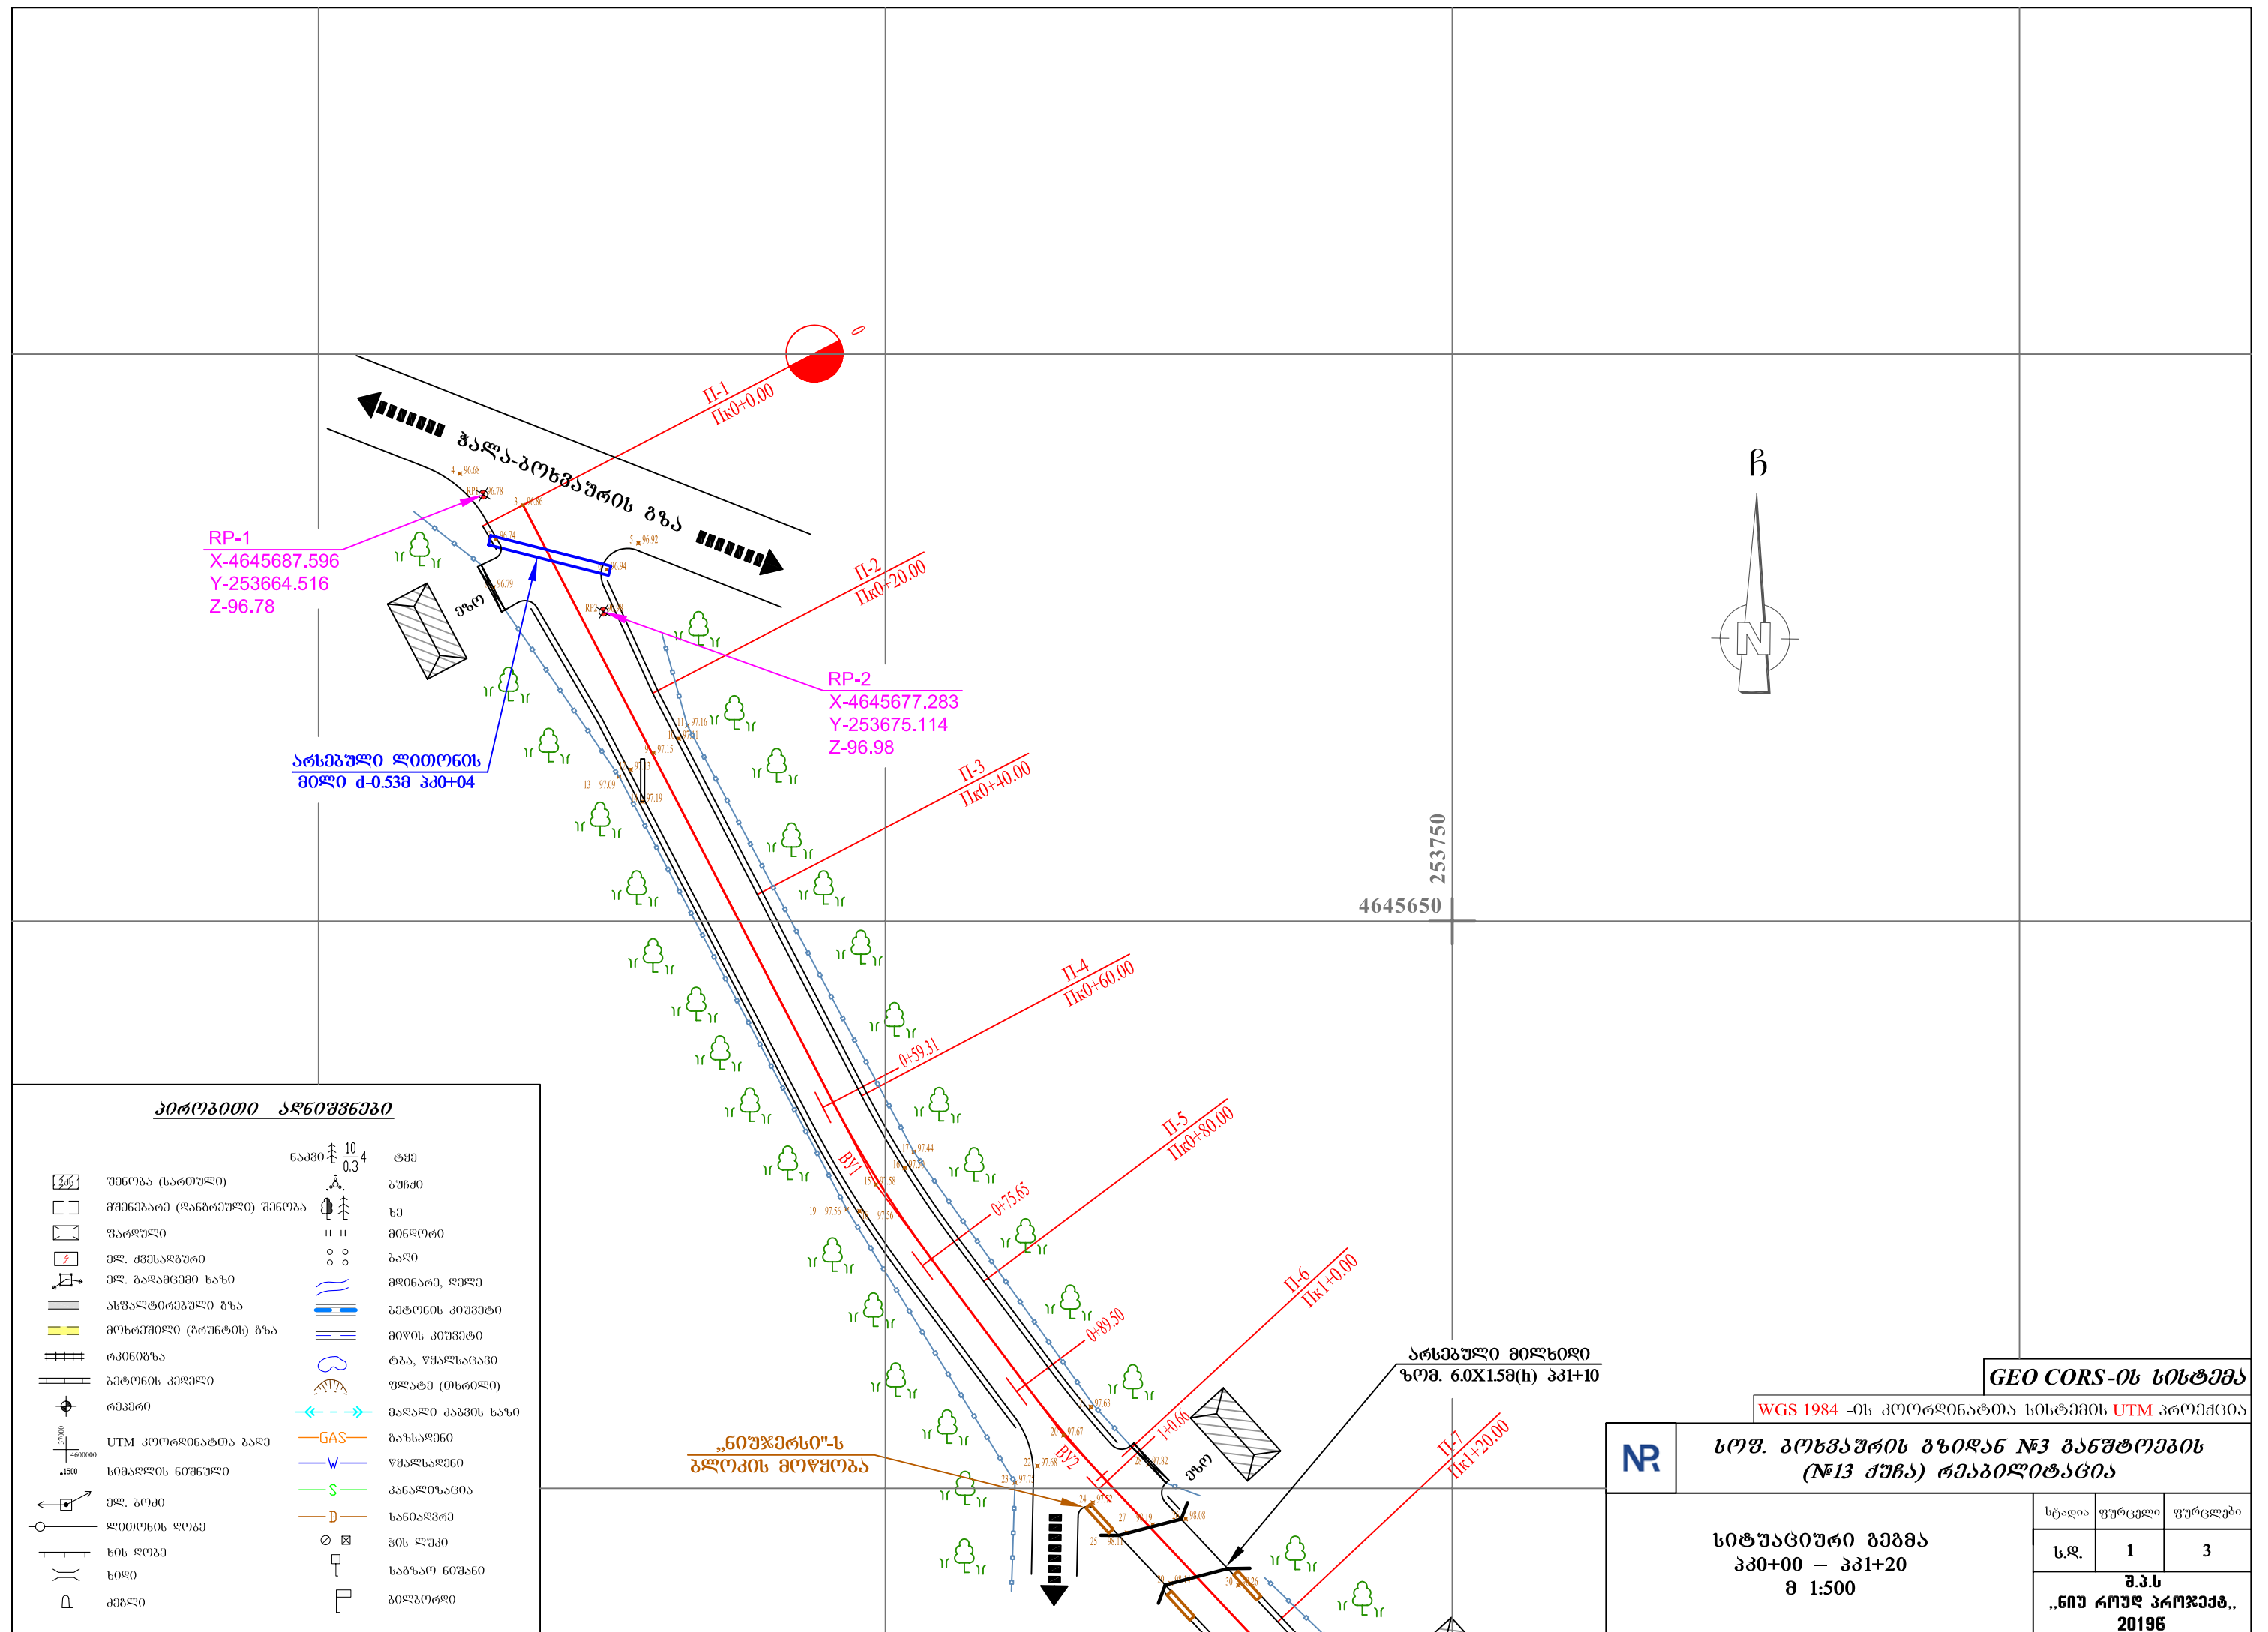

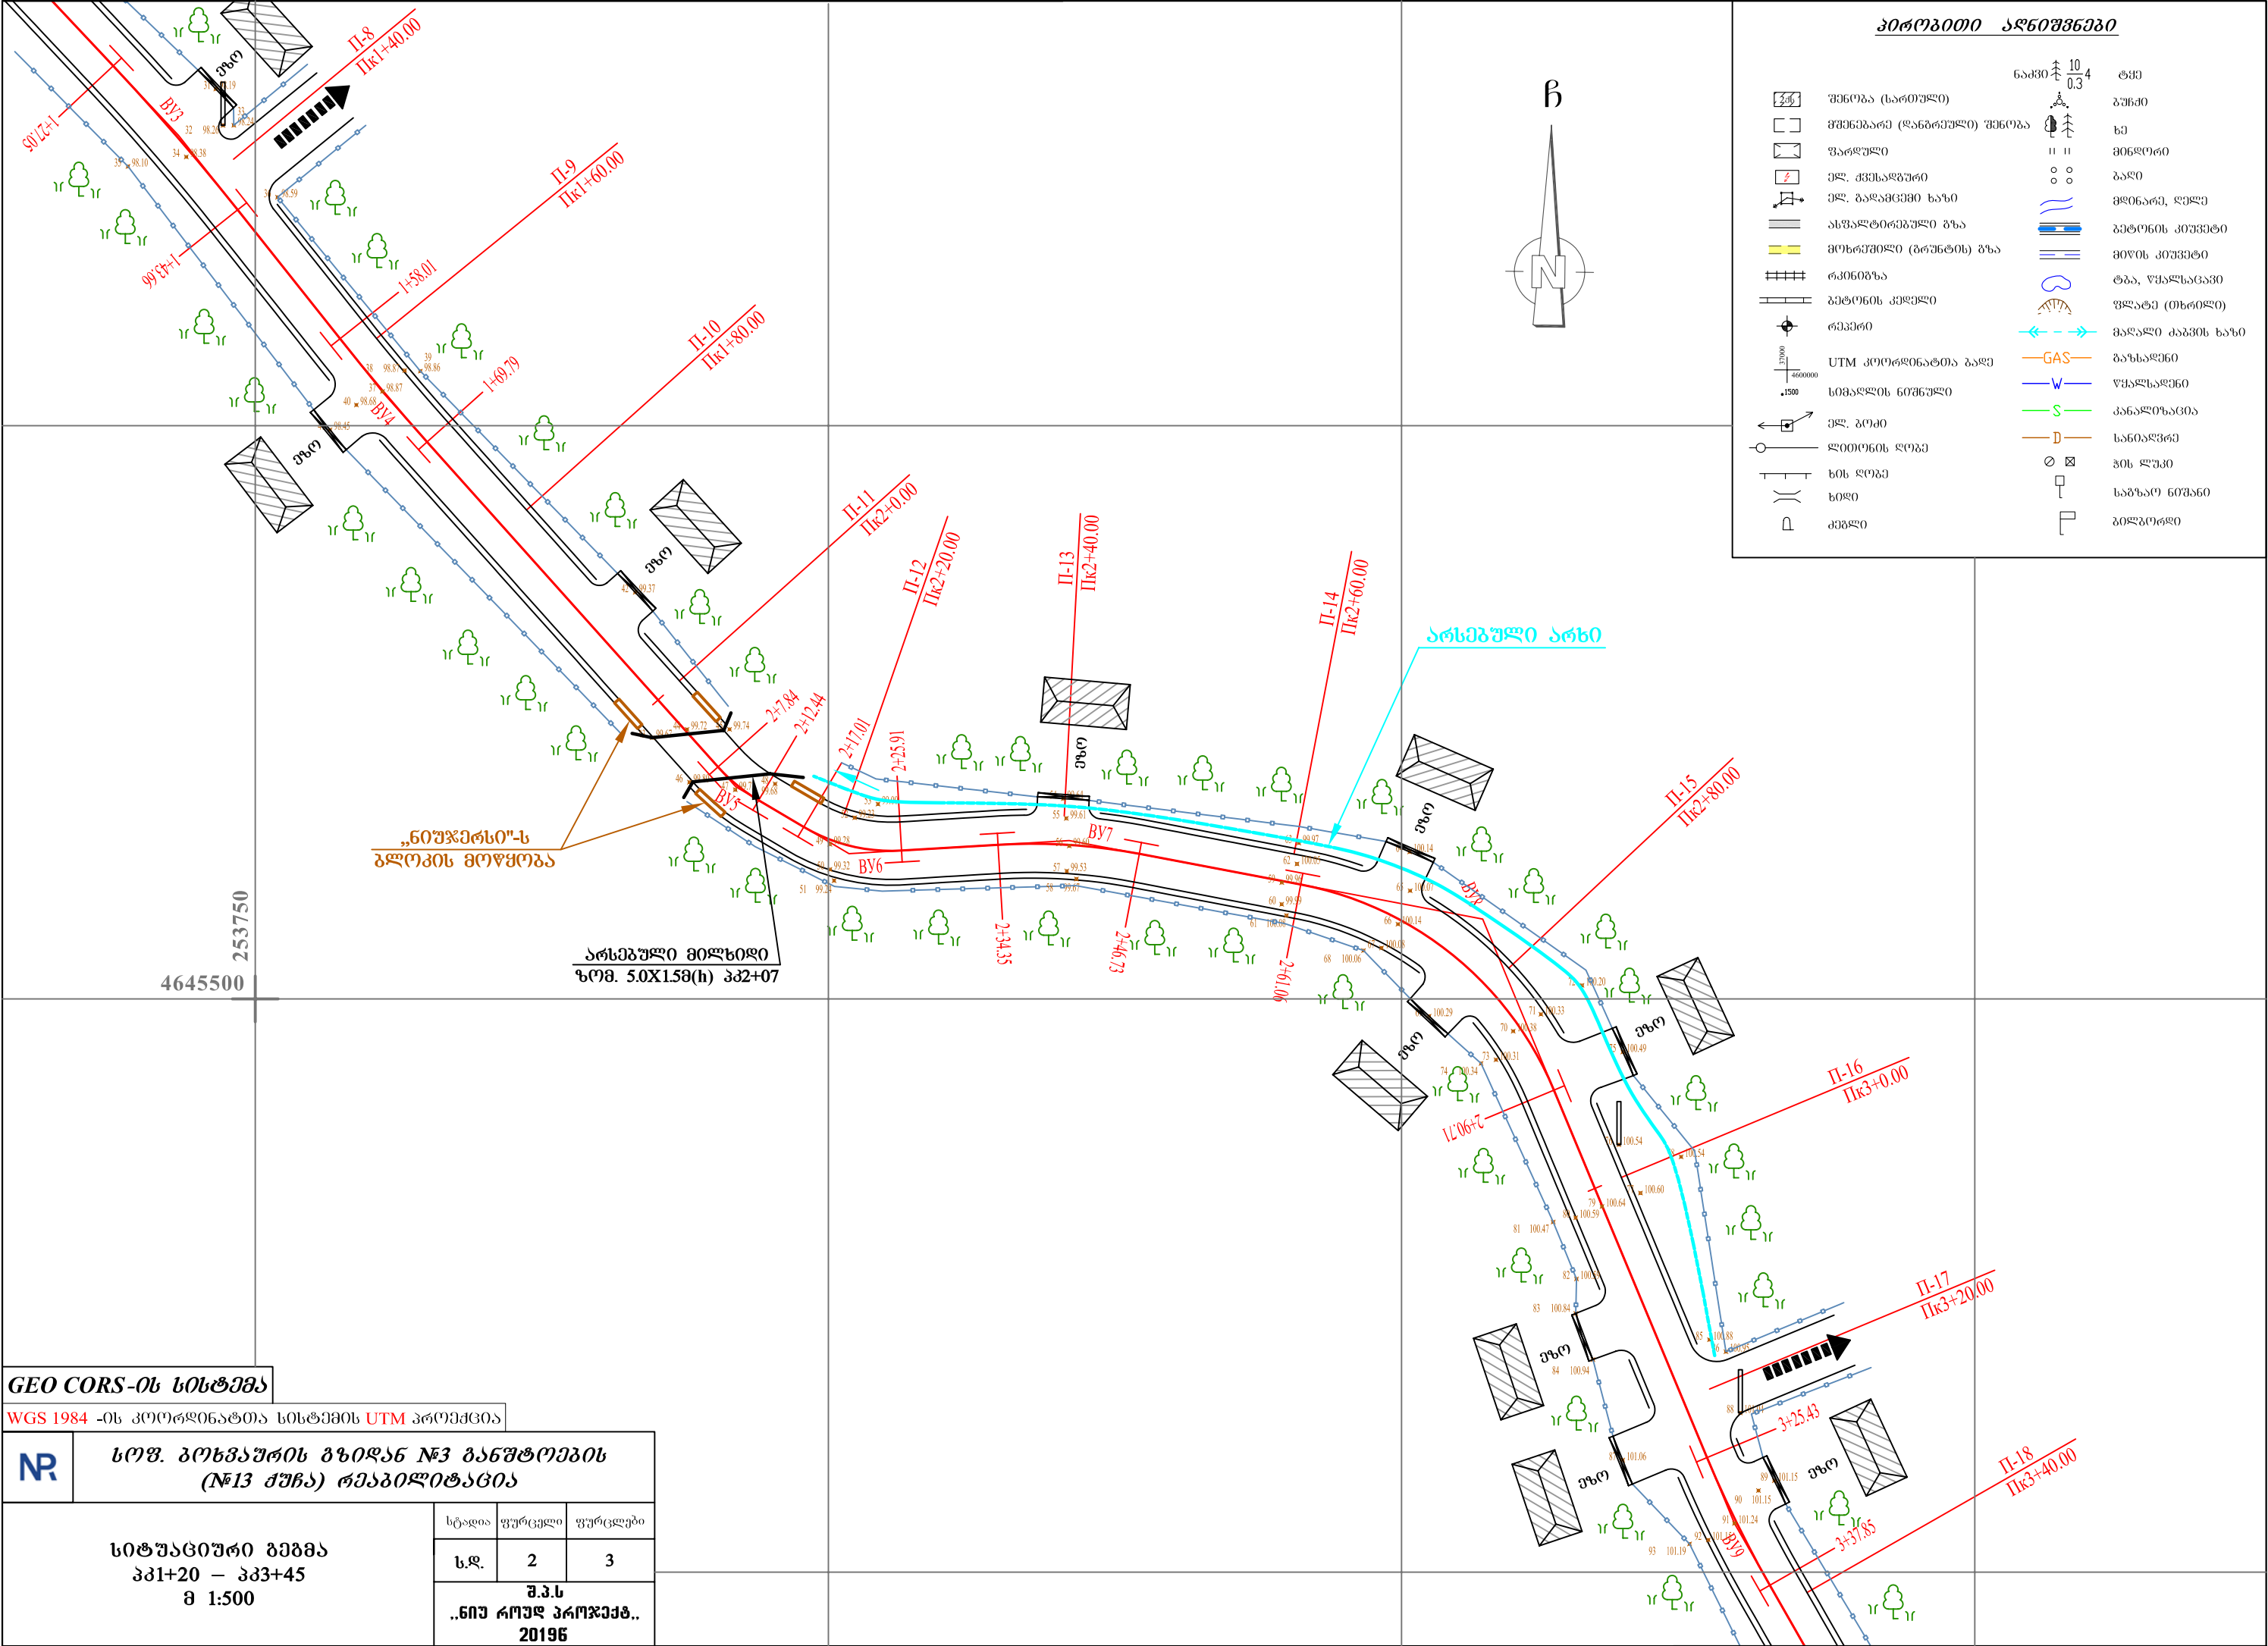

GEO CORS-ის სისტემა

WGS 1984 -ის კოორდინატთა სისტემის UTM პროექცია

	სტადია	ფურცელი	ფურცლები
	ს.დ.	2	3
სიტუაციური გეგმა პკ1+20 – პკ3+45 მ 1:500		შ.პ.ს „ნიუ როუდ პროექტ“, 2019	

