



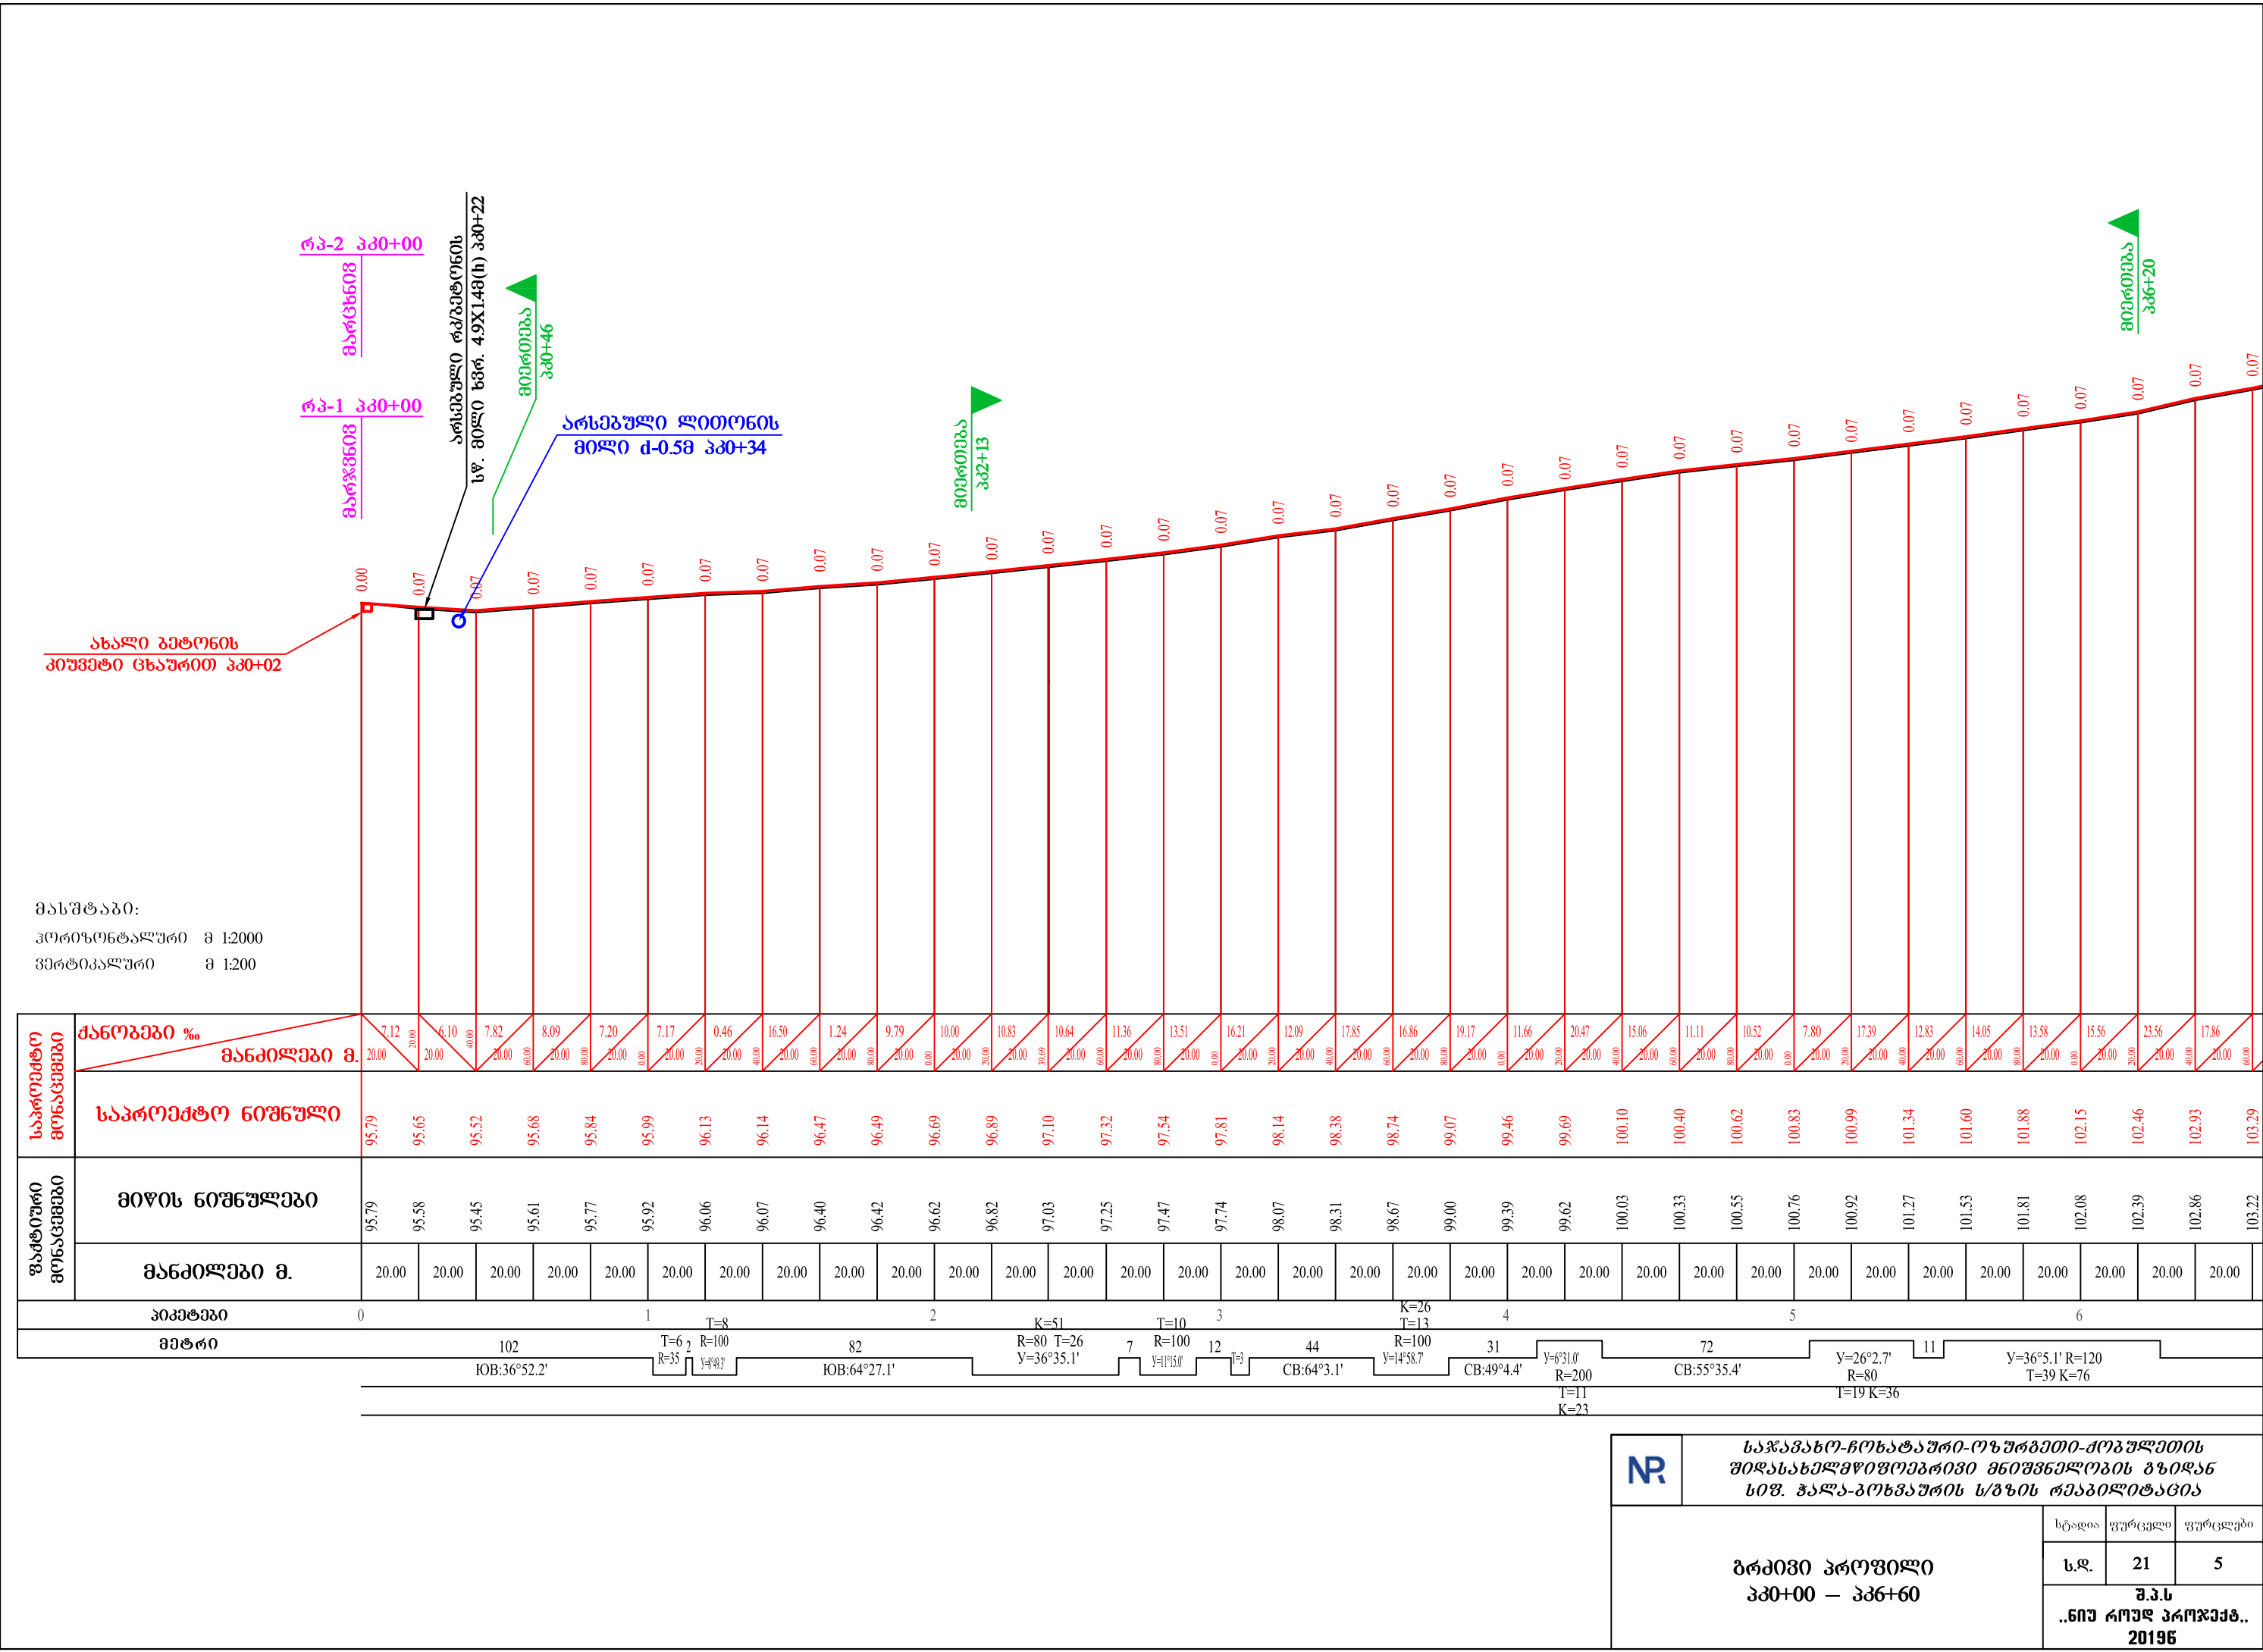



მასშტაბი:
ჰორიზონტალური მ 1:2000
ვერტიკალური მ 1:200


საპროექტო მონაცემები	ქანობები %	7.12	6.10	7.82	8.09	7.20	7.17	0.46	16.50	1.24	9.79	10.00	10.83	10.64	11.36	13.51	16.21	12.09	17.85	16.86	19.17	11.66	20.47	15.06	11.11	10.52	7.80	17.39	12.83	14.05	13.58	15.56	23.56	17.86			
	მანძილები მ.	20.00	20.00	20.00	20.00	20.00	20.00	20.00	20.00	20.00	20.00	20.00	20.00	39.69	20.00	20.00	20.00	20.00	20.00	20.00	20.00	20.00	20.00	20.00	20.00	20.00	20.00	20.00	20.00	20.00	20.00	20.00	20.00	20.00			
ფაქტური მონაცემები	საპროექტო ნიშნული	95.79	95.65	95.52	95.68	95.84	95.99	96.13	96.14	96.47	96.49	96.69	96.89	97.10	97.32	97.54	97.81	98.14	98.38	98.74	99.07	99.46	99.69	100.10	100.40	100.62	100.83	100.99	101.34	101.60	101.88	102.15	102.46	102.93	103.29		
	მიწის ნიშნულები	95.79	95.58	95.45	95.61	95.77	95.92	96.06	96.07	96.40	96.42	96.62	96.82	97.03	97.25	97.47	97.74	98.07	98.31	98.67	99.00	99.39	99.62	100.03	100.33	100.55	100.76	100.92	101.27	101.53	101.81	102.08	102.39	102.86	103.22		
	მანძილები მ.	20.00	20.00	20.00	20.00	20.00	20.00	20.00	20.00	20.00	20.00	20.00	20.00	20.00	20.00	20.00	20.00	20.00	20.00	20.00	20.00	20.00	20.00	20.00	20.00	20.00	20.00	20.00	20.00	20.00	20.00	20.00	20.00	20.00			
პიკეტაჟი		0		1					2					3					4					5					6								
მეტრი		102		T=6 R=35		T=8 R=100		82		R=80 T=26 Y=36°35.1'		7		T=10 R=100 Y=1°15.0'		12		44		R=100 Y=14°58.7'		31		Y=6°31.0' R=200		72		Y=26°2.7' R=80		11		Y=36°5.1' R=120 T=39 K=76					
		IOB:36°52.2'		Y=40.3'		IOB:64°27.1'				Y=36°35.1'		Y=1°15.0'		CB:64°3.1'		Y=14°58.7'		CB:49°4.4'		Y=6°31.0' R=200		CB:55°35.4'				T=11 K=23		T=19 K=36									


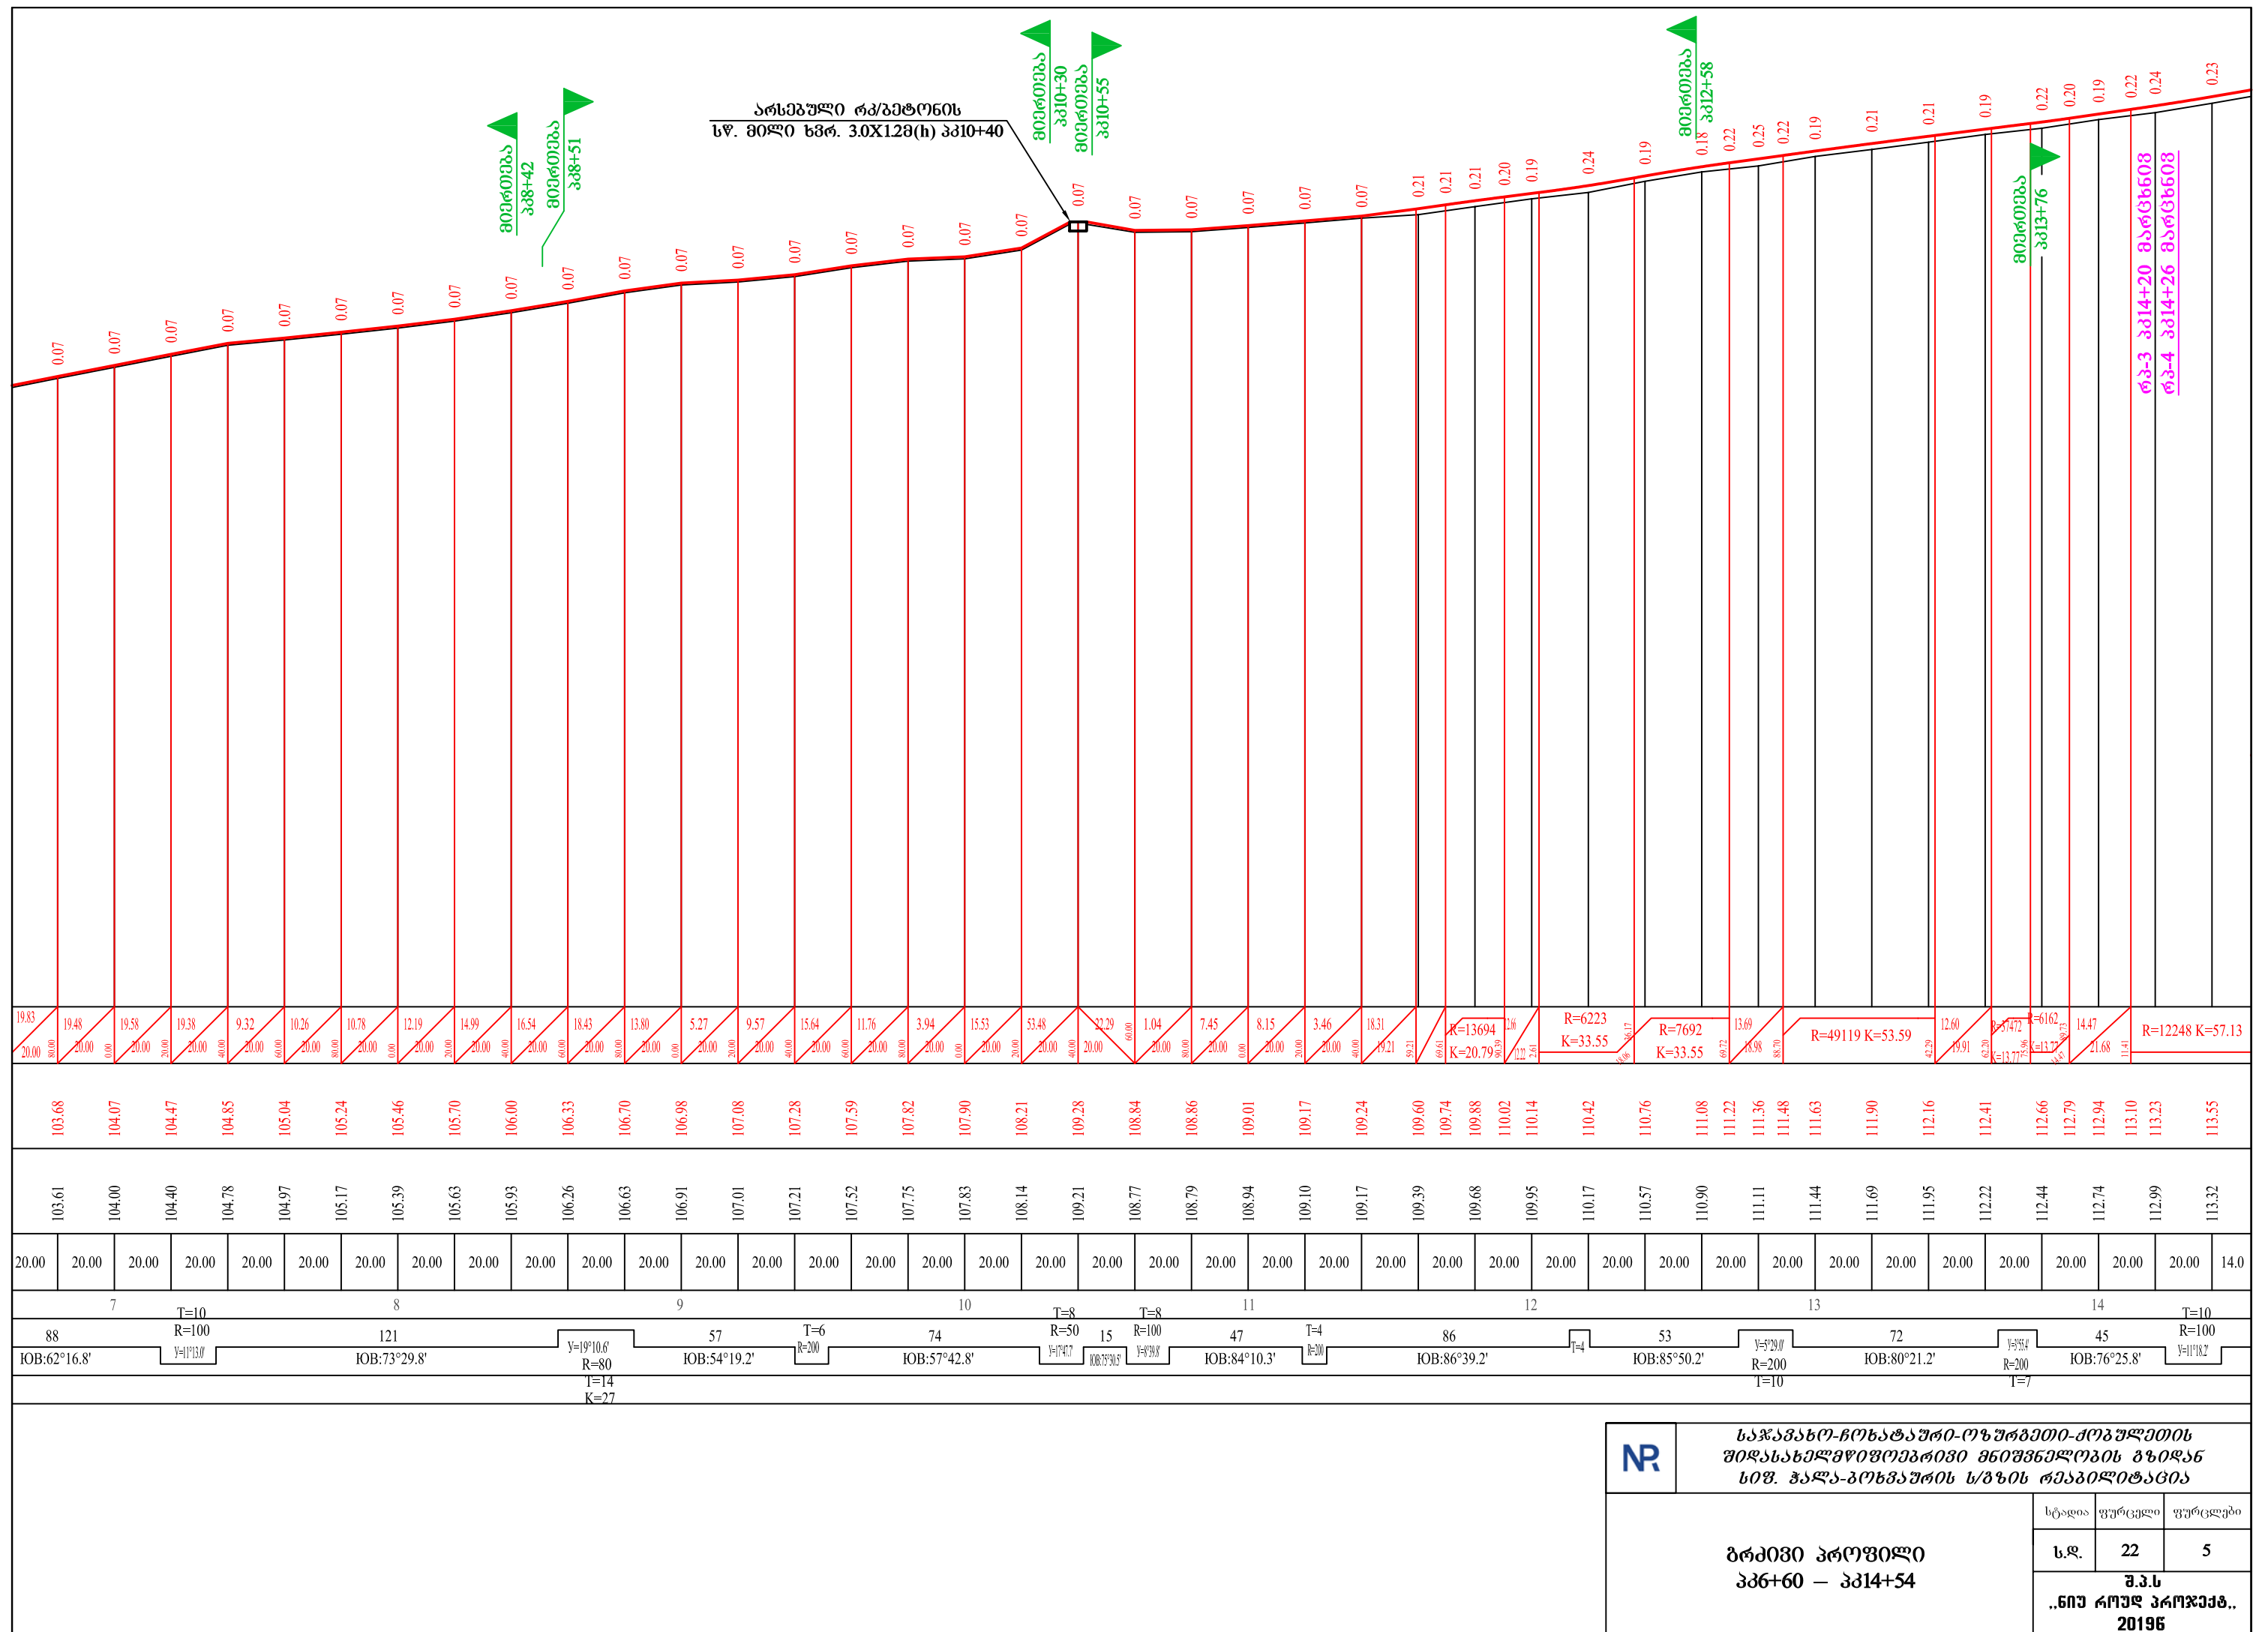


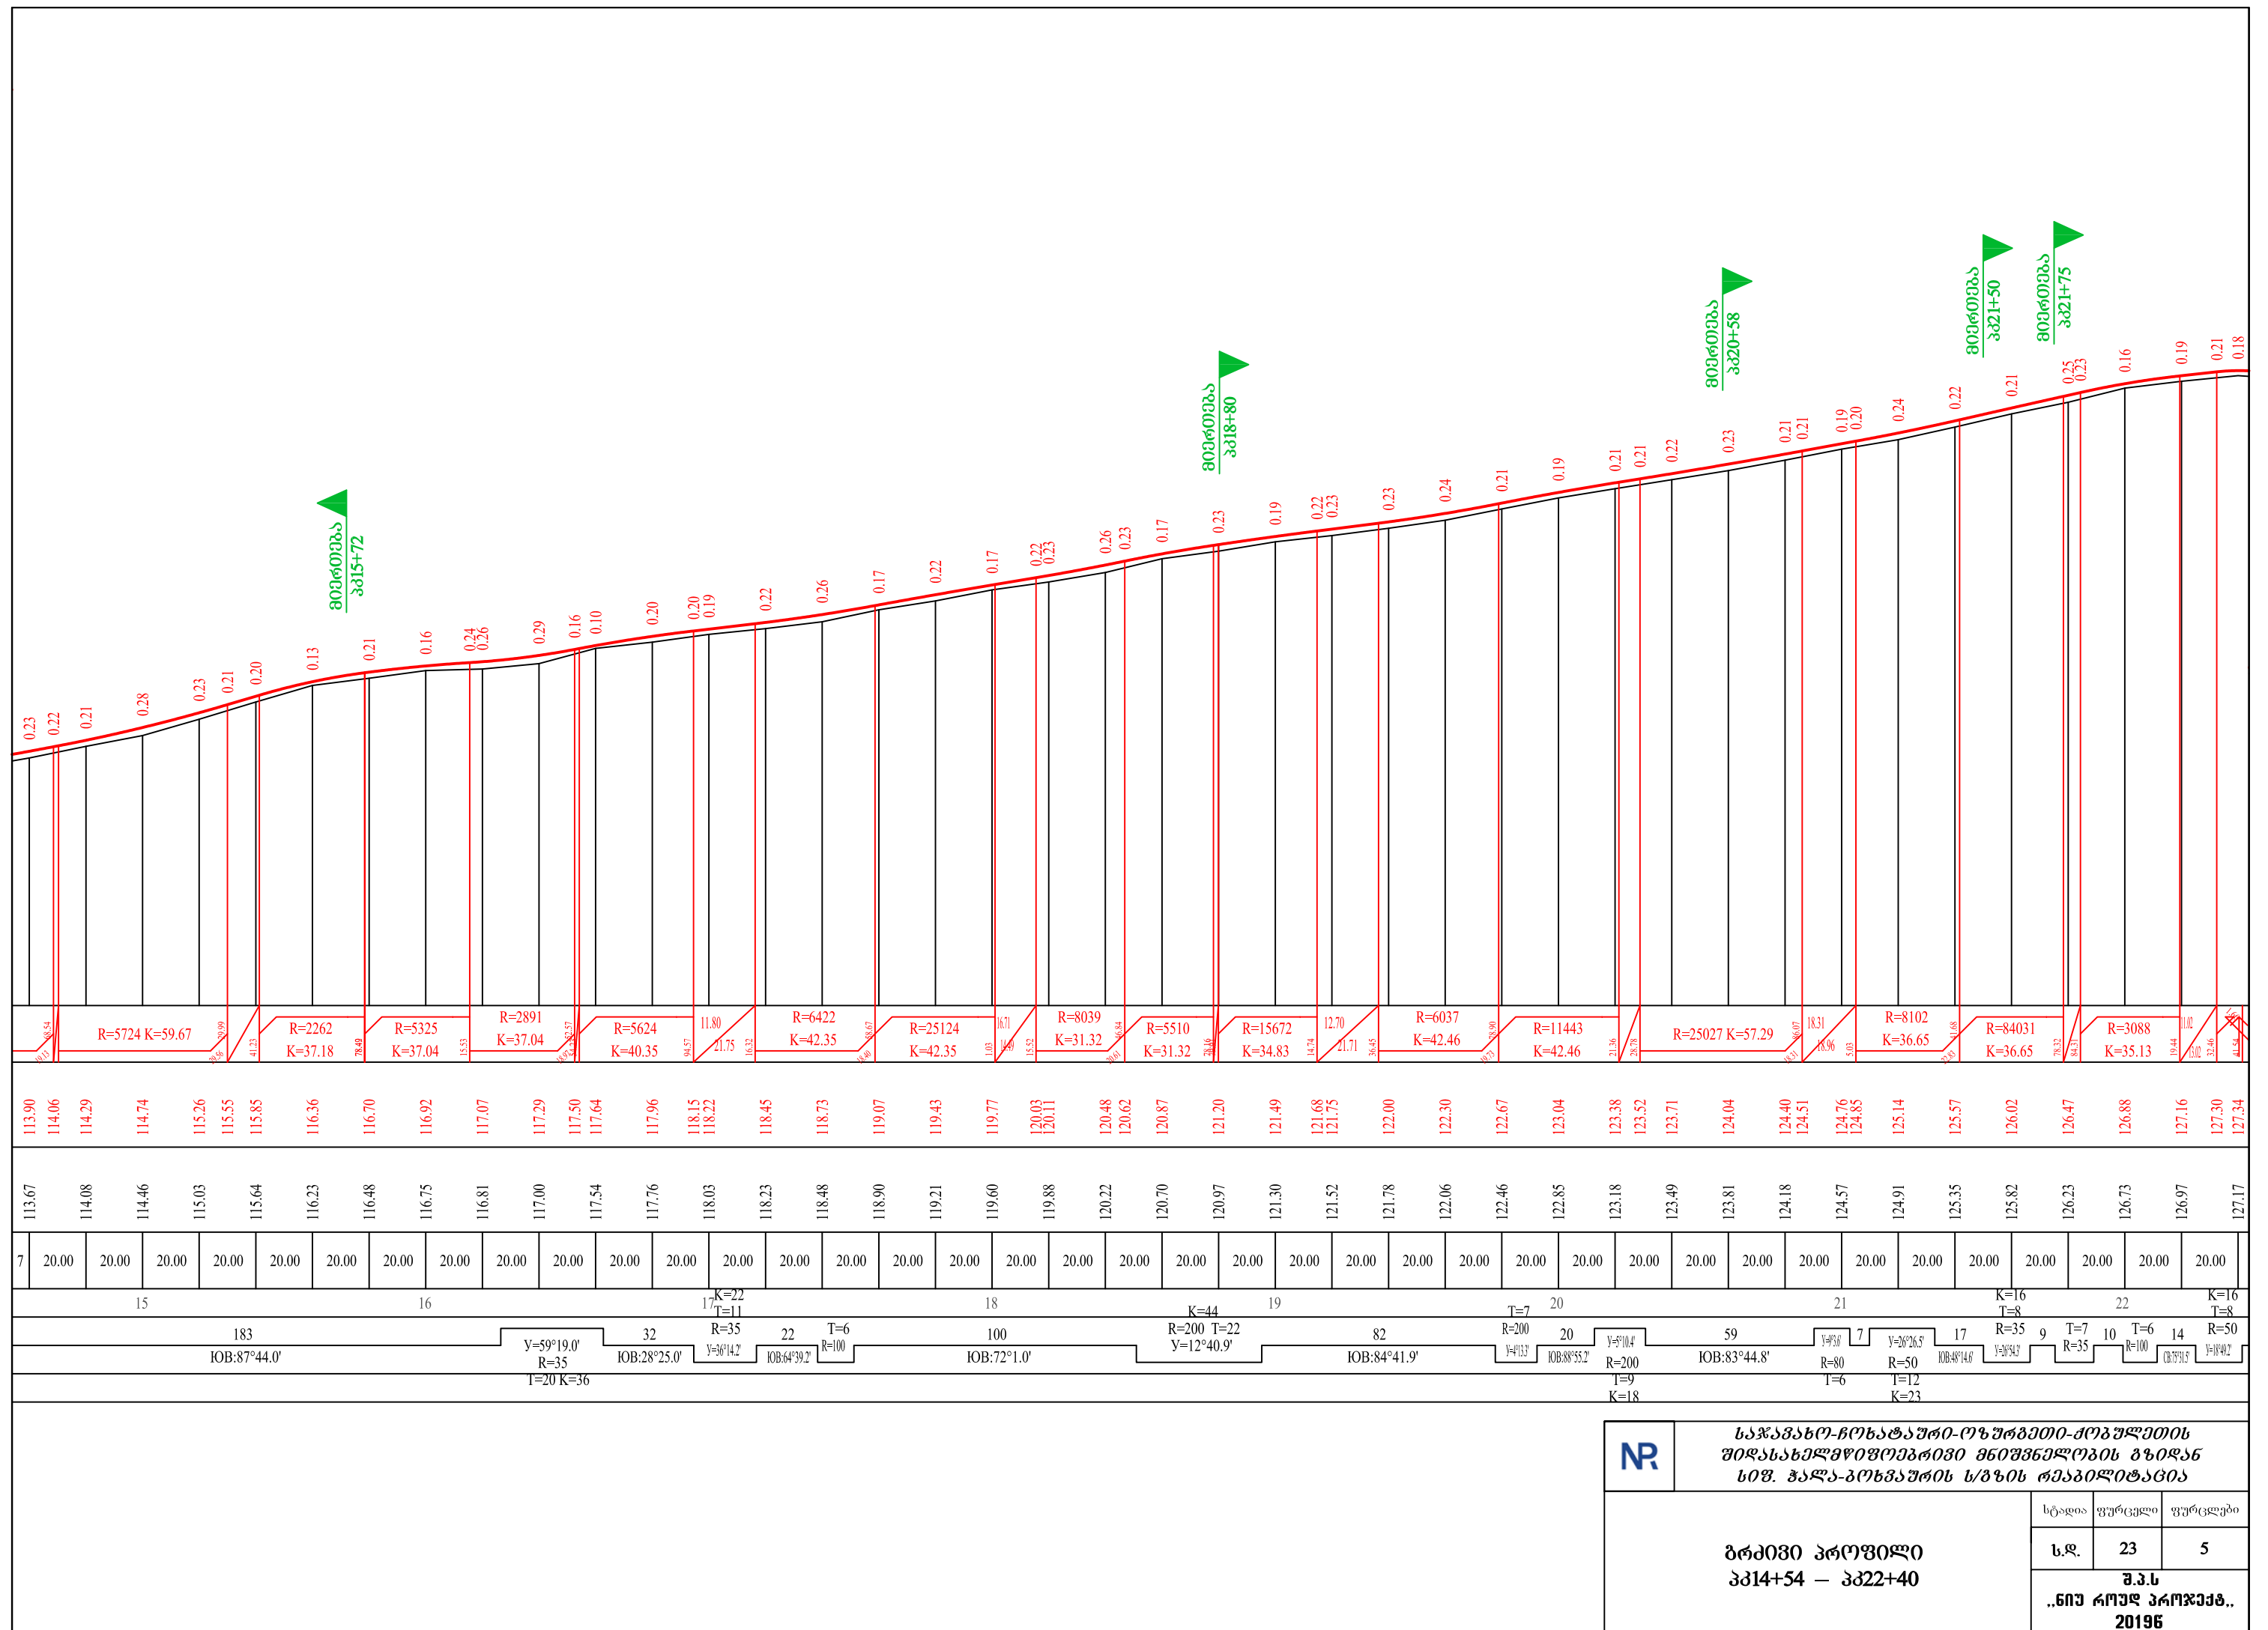

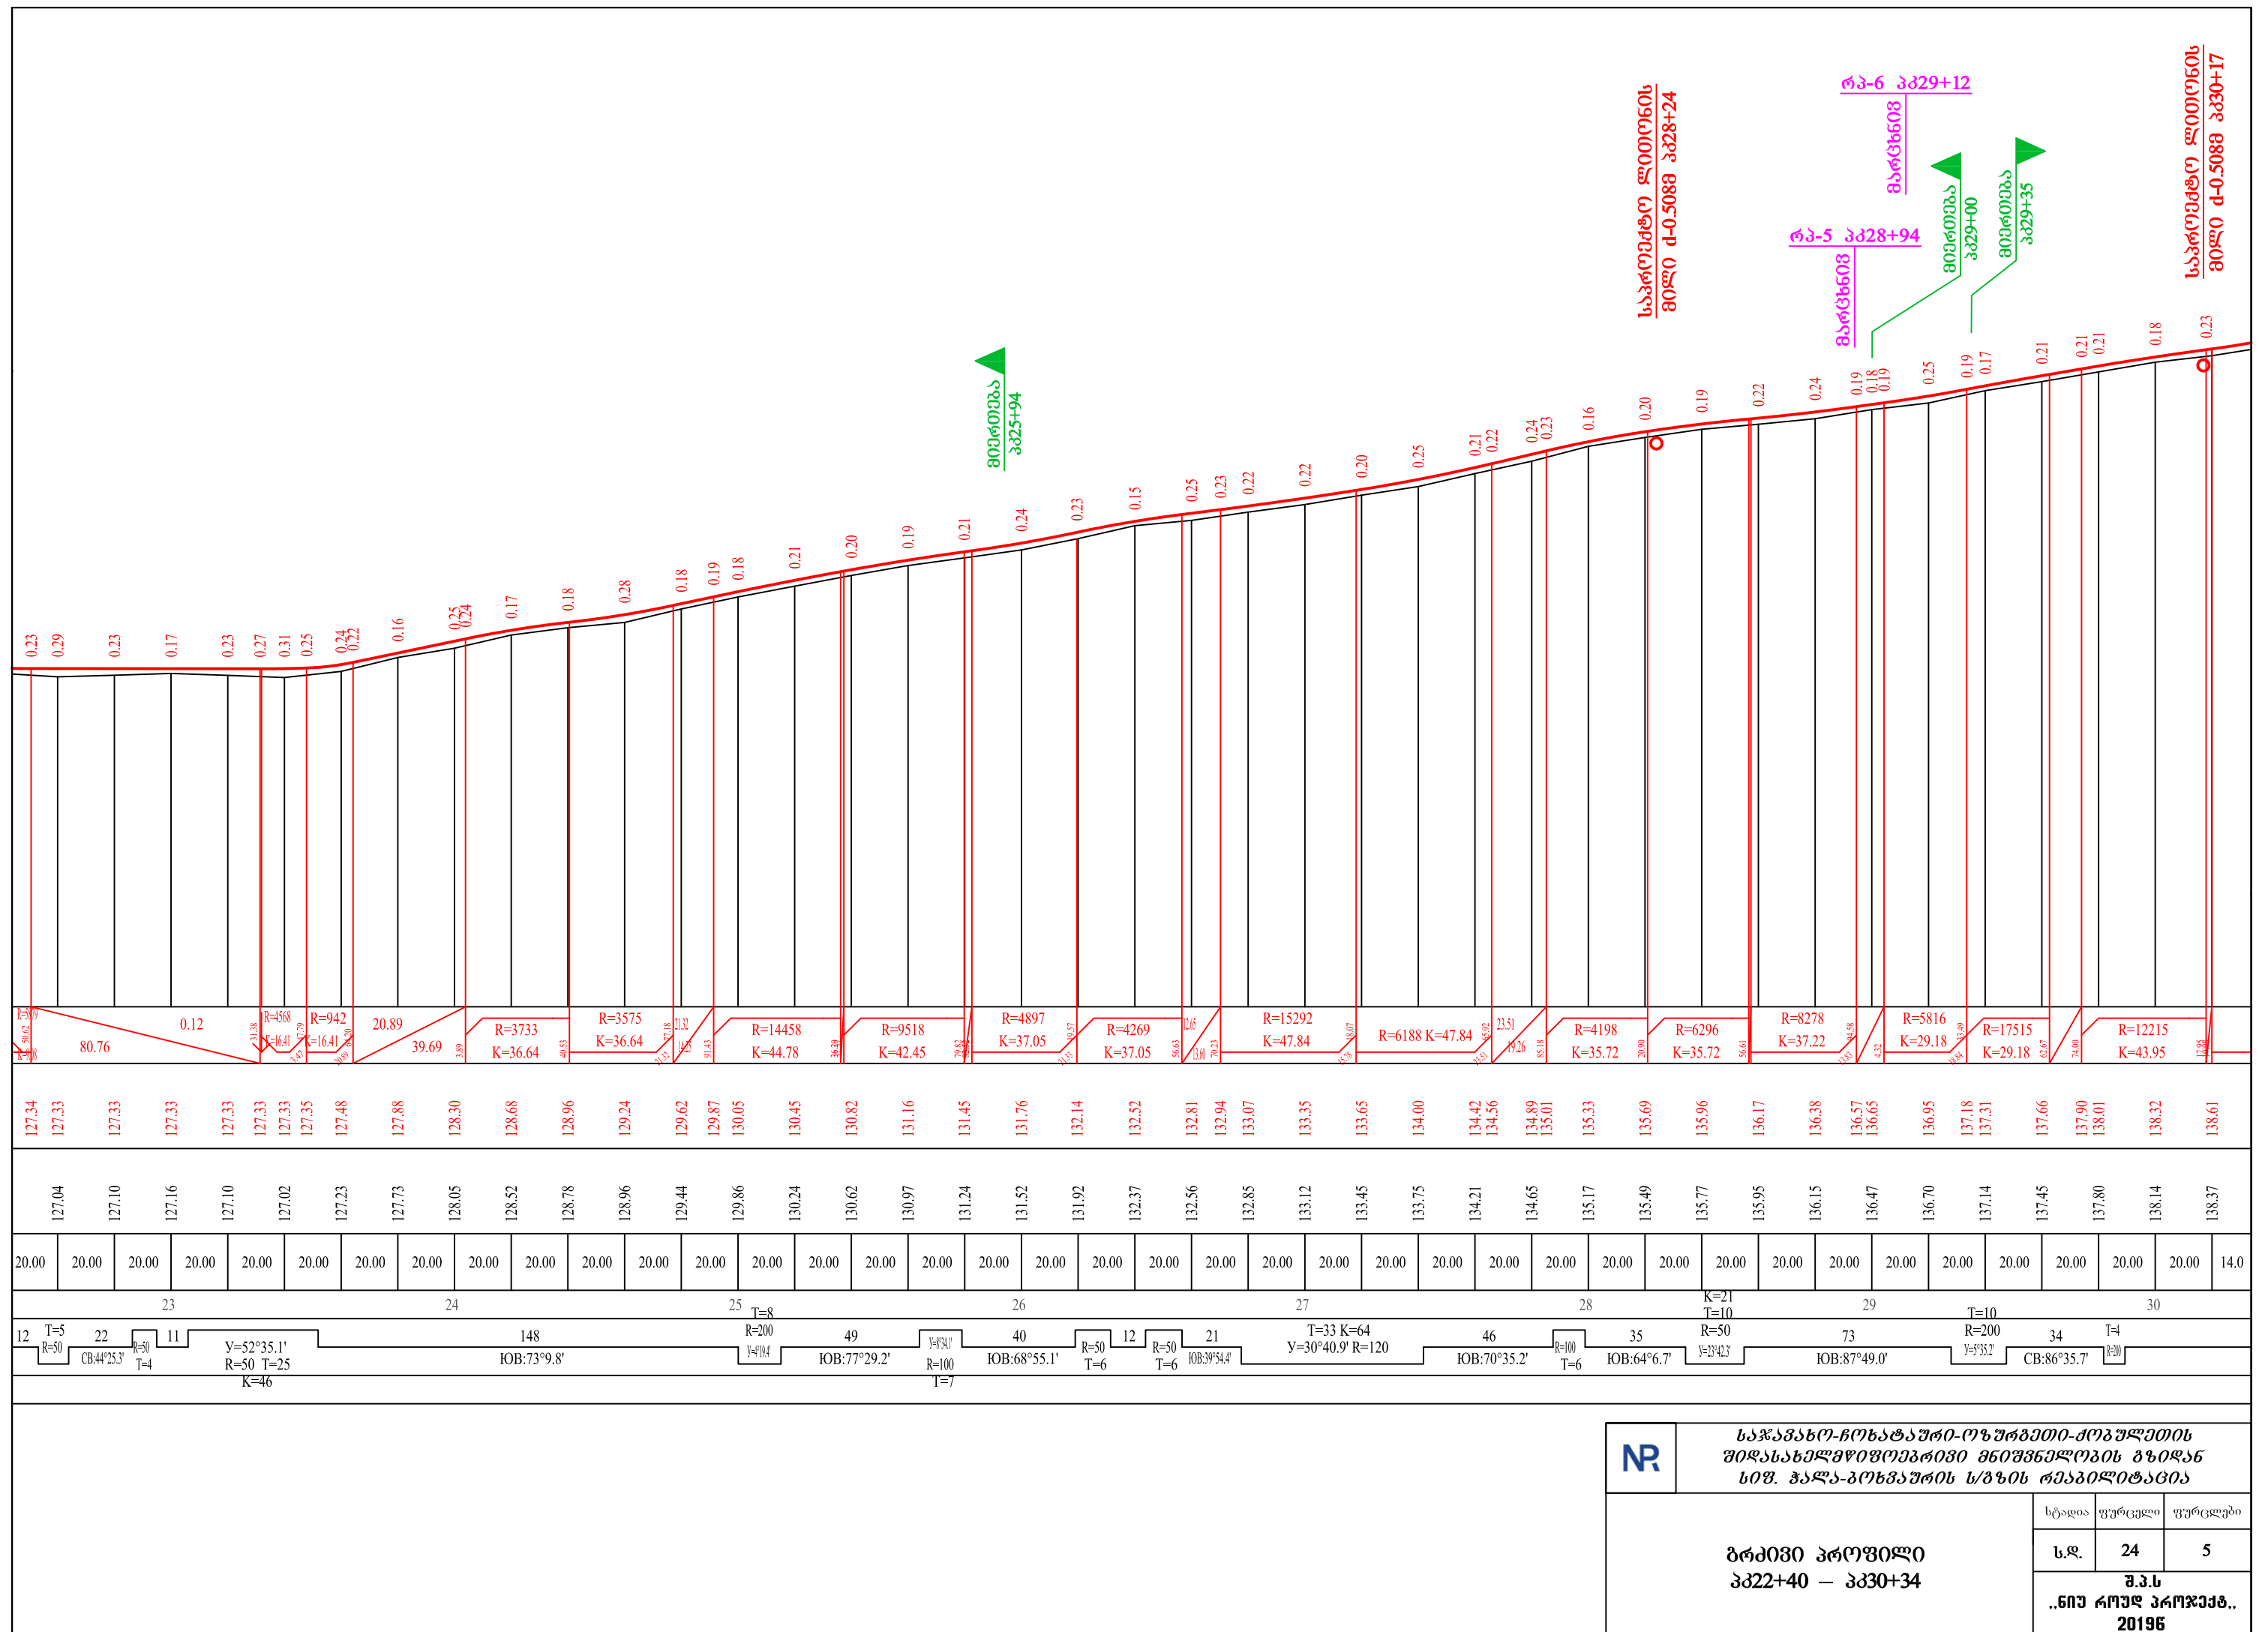


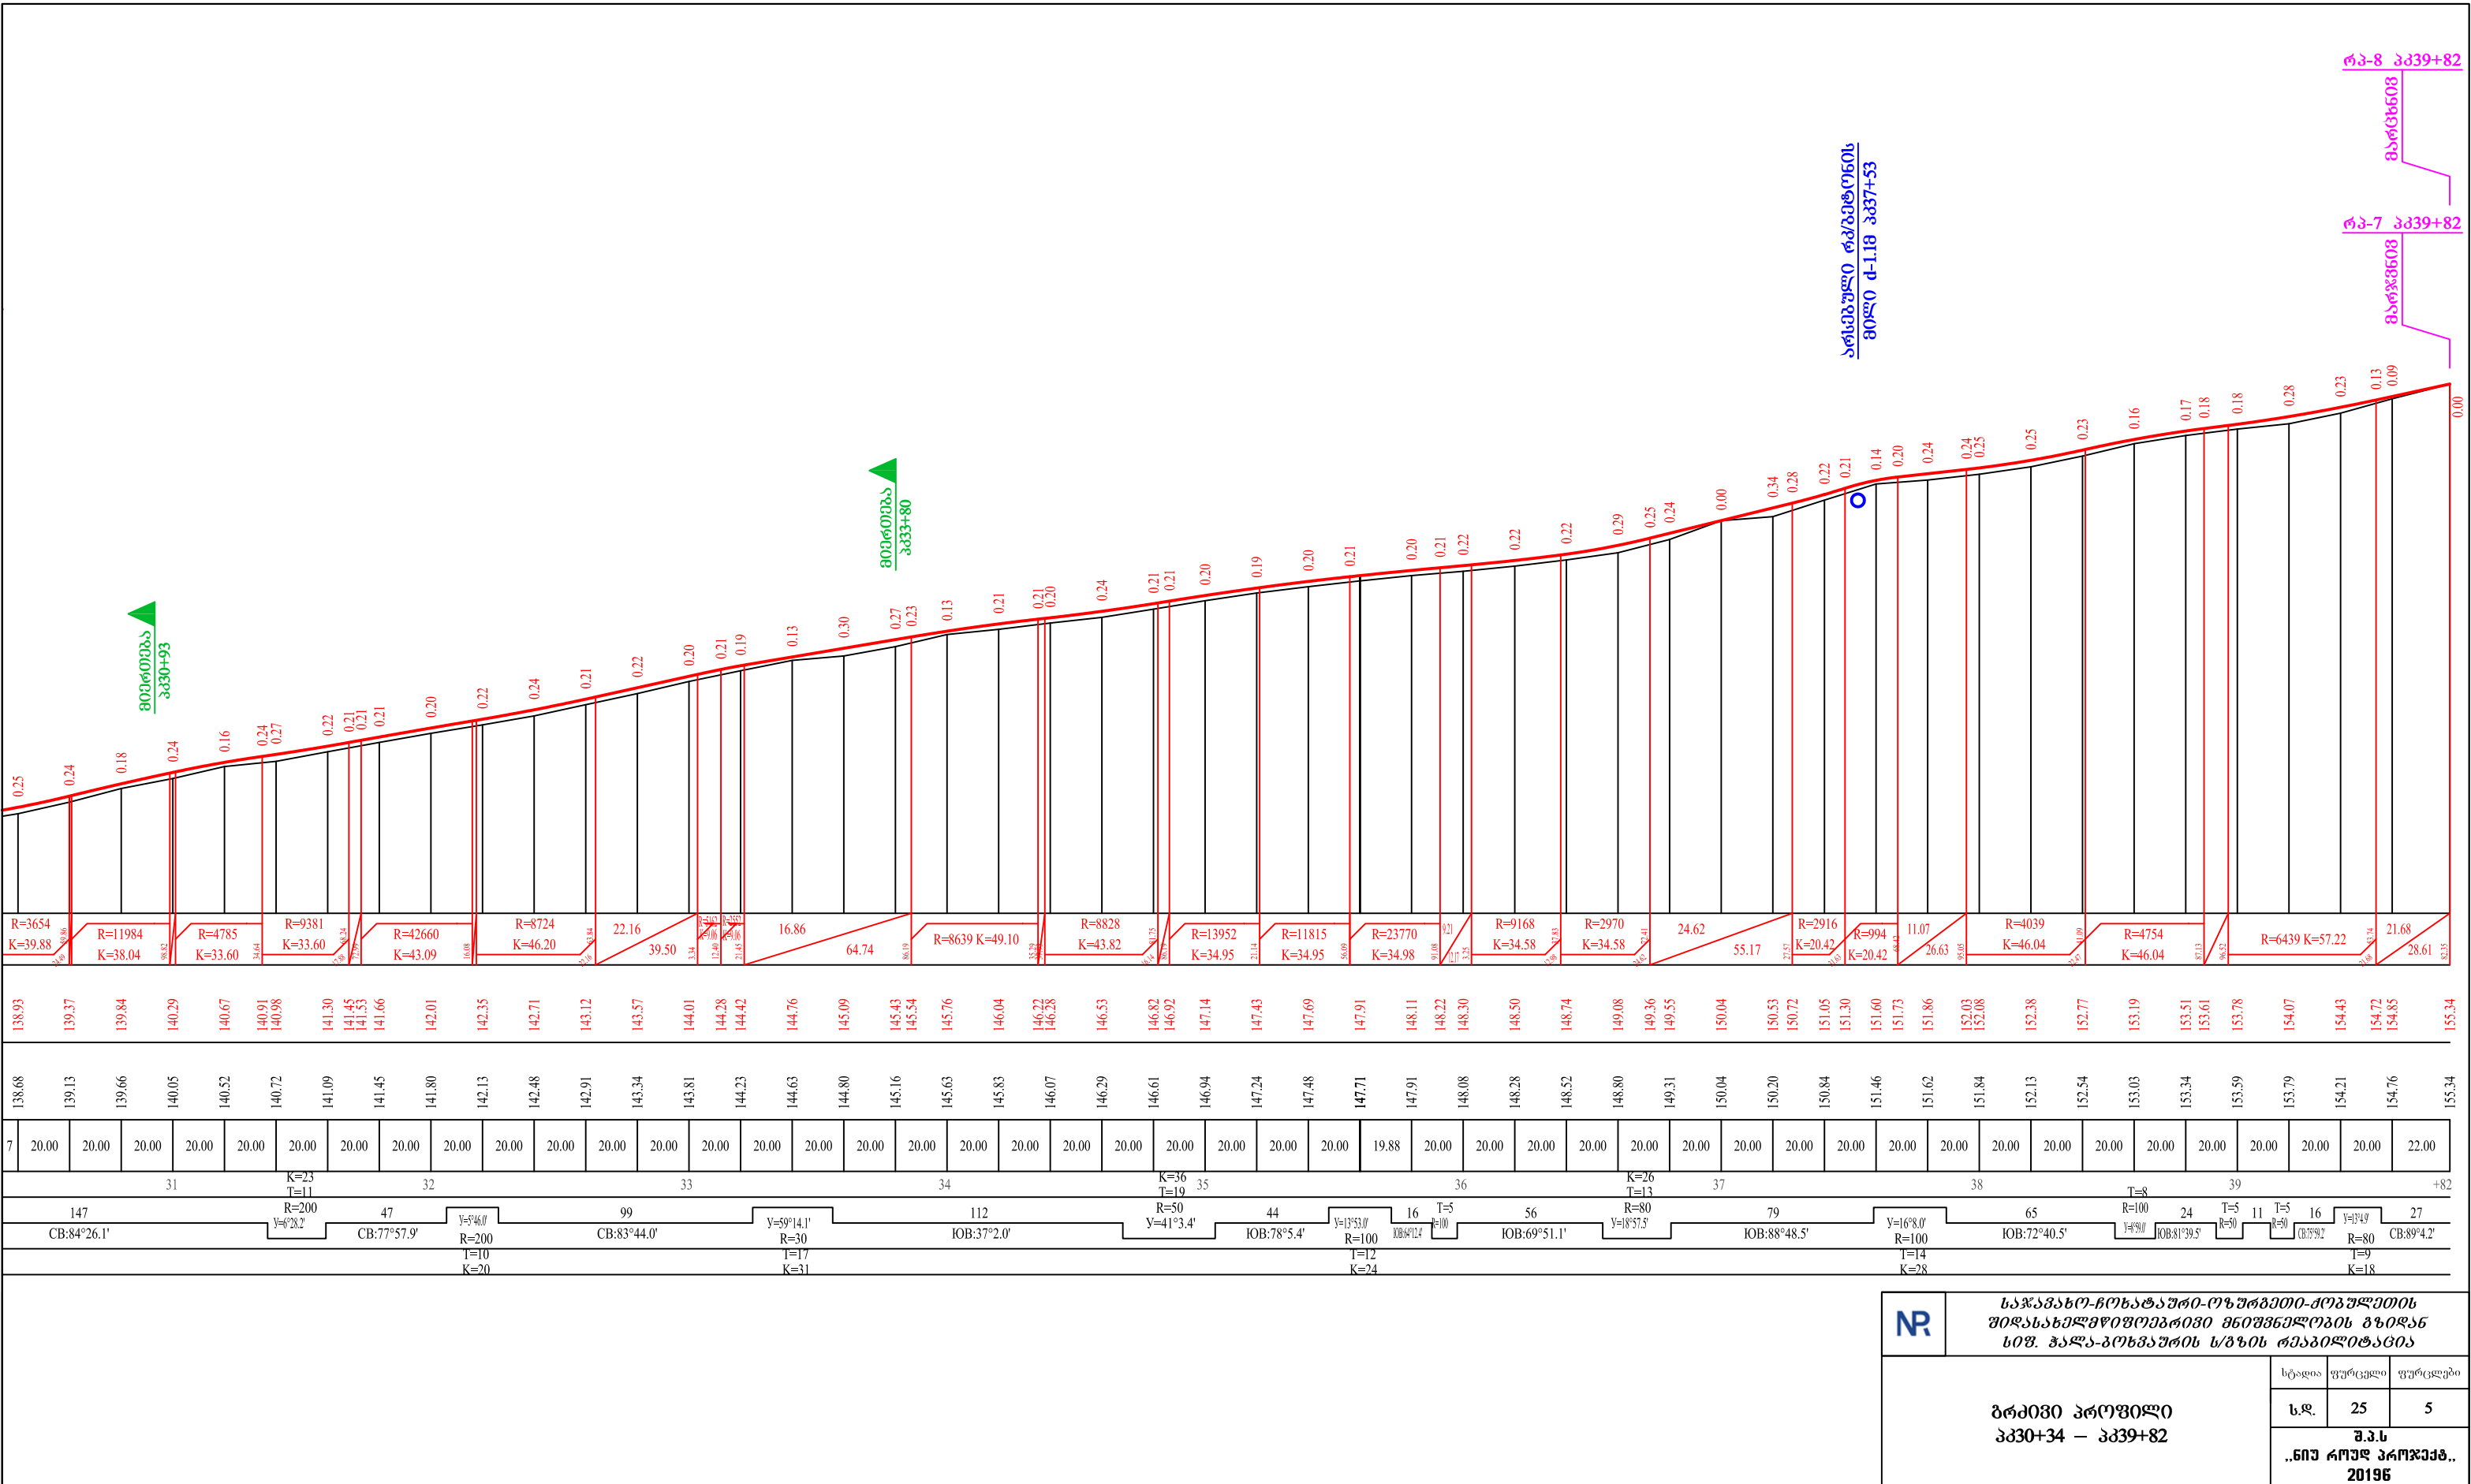


მოაჯირის ფრაგმენტი
მ 1:10

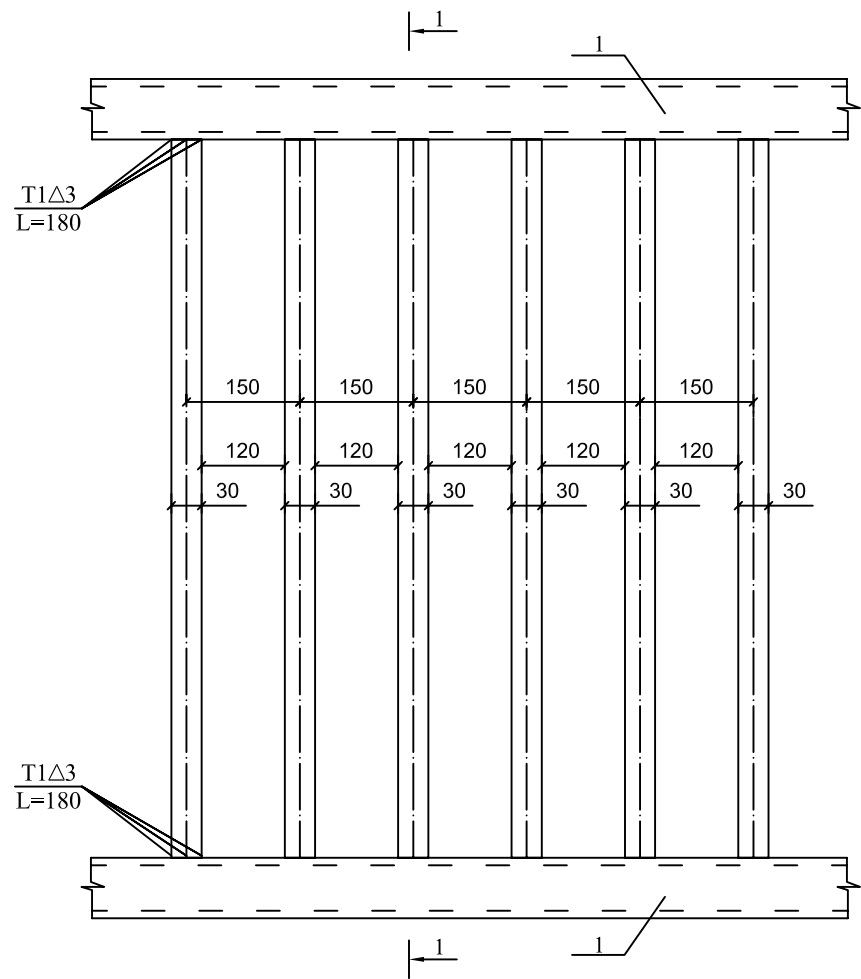

1 - 1
მ 1:10

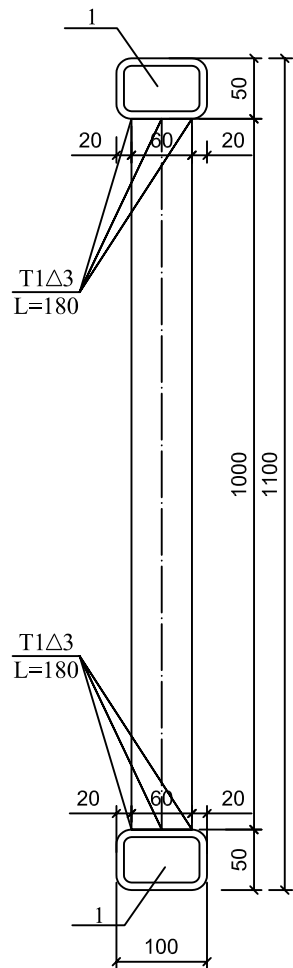

მოაჯირის სქემა
მ 1:25

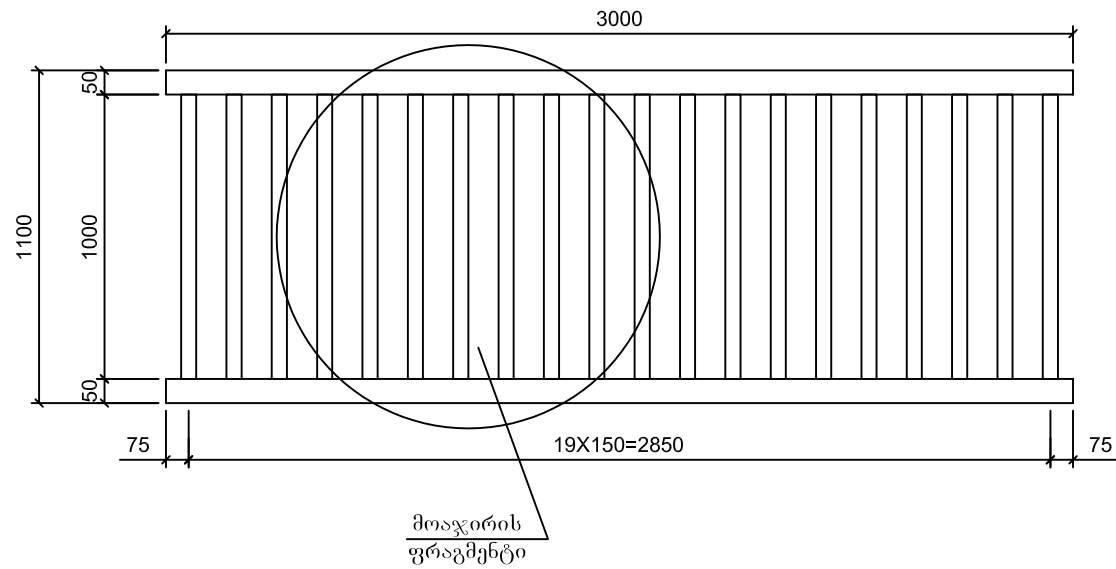


ლითონის სპეციფიკაცია მოაჯირის ერთ სექციაზე

	პოზიცია	ესკიზი	კვეთი მმ	სიგრძე მმ	რაოდენობა ც	საერთო სიგრძე მ	კვრამ-ის სიგრძე მ	საერთო მასა, კგ	მასალა
1	2	3	4	5	6	7	8	9	10
კარკასი	1		100X50X4	3000	2	6.0	8.7	52.2	16Д
	2		60X30X3	1000	20	20	3.83	76.6	
ჯამი								128.8	
შედულების ნაკერები: 1.5%								1.9	
სულ								130.7	



სპეციფიკაცია ერთ ჩასატანებელ დეტალზე

№	მსპიზი	კვეთი მმ	ელემენტ. სიგრძე მმ	რაოდ-ბა ც	საერთო სიგრძე მ	ერთეულ. წონა კგ	საერთო წონა კგ
1	2	3	4	5	6	7	8
6		10X160	200	1	-	2.51	2.51
7		12A-III	360	2	0.72	0.888	0.64
ს უ ლ							3.15
ჩდ-1				8		3.15	25.2
ცოკოლის ბეტონი B-25 F-200 W-6				ტანი			0.6მ³

ჩდ-1
1-1

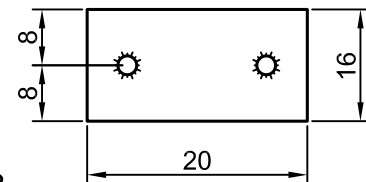

შედულების წერტილი

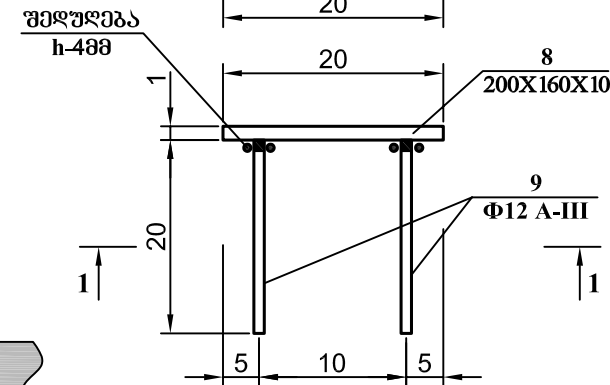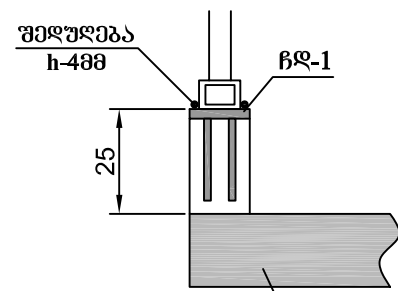


არსებული ხიდ-ბოჭის ბეტონის საშალი ნაწილი

შენიშვნა:


- მოაჯირის კონსტრუქცია დაპროექტებულია ინდივიდუალურად.
- მოაჯირების სექციების შეერთება ერთმანეთთან წარმოებს ელექტრო შედულებით.
- მოაჯირები მაგრდება ჩასატანებელ დეტალებზე შედულების ნაკერით T1Δ3
- მოაჯირის მანილები მოცემულია მმ-ში
- მოაჯირი ეწყობა სულ სამი ცალი, თითო-თითო ცალი ორივე მხარეს და ერთი ცალი გაიჭრება შუაზე და დაემატება მთლიან მოაჯირს.

	სტადია	ფურცელი	ფურცლები
	ს.დ.	29	1


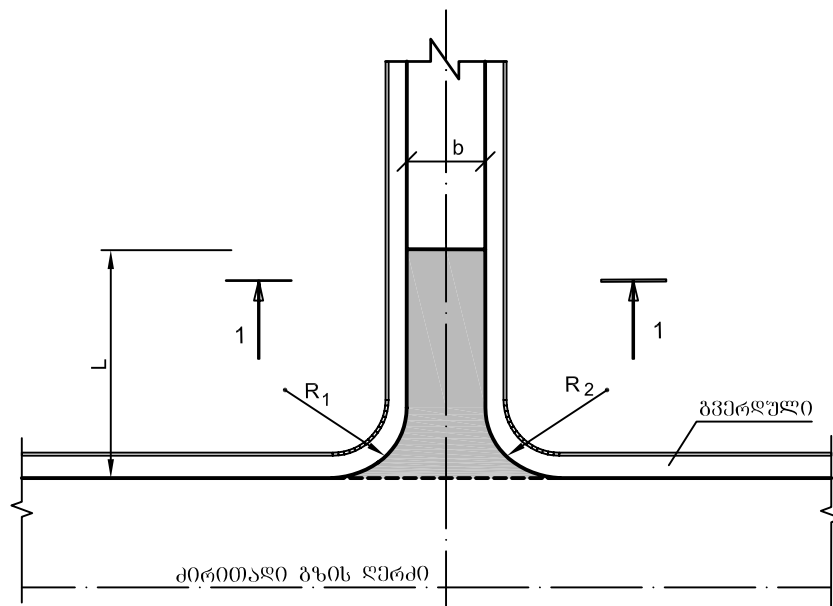

ჰეობო 1 – 1

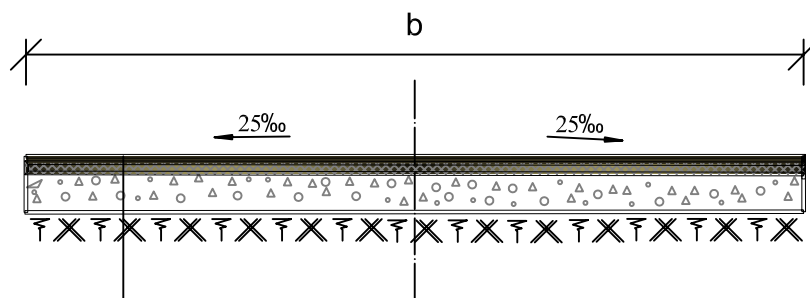


საშუაშველი – შრატცოული ღოტლი სოხაოო 15მ (ГОСТ 25607-83)

თხევადი ბიტუმის მოსხმა


საშარის ზედა შენა – ჯვრილმარცვლოვანი მკვრივი ღორღოვანი
ა/ზ ცხელი ნარევი ტიპი "Б" მარკა II სისქით 5სმ (ГОСТ 9128-84)

	სტადია	ფურცელი	ფურცლები
	ს.დ.	33	1
მიმართებები, გეგმა, საბზაო სამოსი		შ.პ.ს „ნიუ რიუდ პრაექტი“, 2019წ	


ბრძოვი ჰრილი მილის ღერძი
მ 1:100

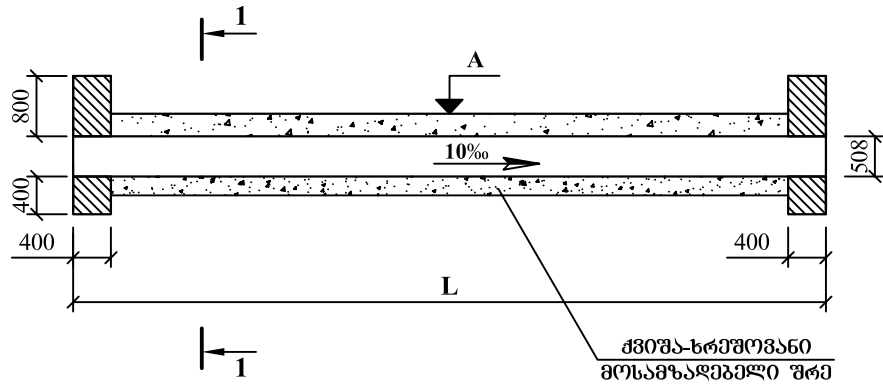


მ 1:100

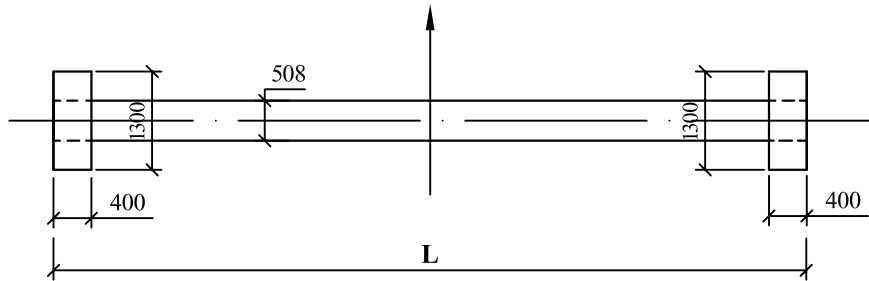

პორტალური კედლის კონსტრუქცია
მ 1:100

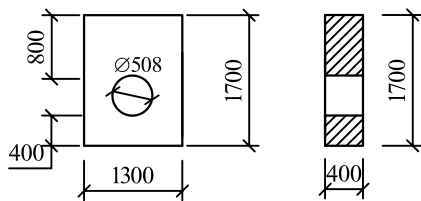

ჰრილი 1 - 1

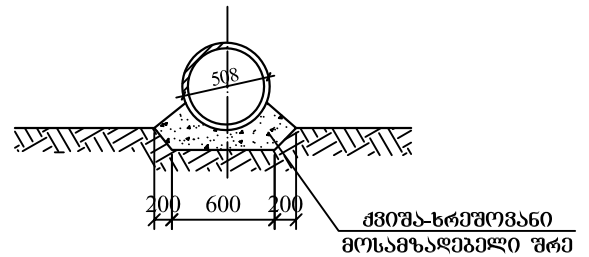

საპროექტო მონაცემები

პკ+	ნომერი A (მ)	L (მ)
28+24	135.70	6.0
30+17	138.60	6.0

NR


**საქართველო-ჩრდეთ-აღმოსავლეთი-ქობულეთის
შიდასახელმწიფოებრივი მნიშვნელობის გზიდან
სივ. ჰალა-გოხგაშრის ს/მზის რეაბილიტაცია**

**ლითონის მრგვალი მილების
მ-0.5088 მოწყობის ჯგუფური ნახაზი
მ 1:100**


სტადია	ფურცელი	ფურცლები
ს.დ.	30	1
შ.პ.ს „ნიუ როუდ პროექტ“ 2019		

შ ა ს ა ღ 0
მ 1:10

1 - 1
მ 1:10

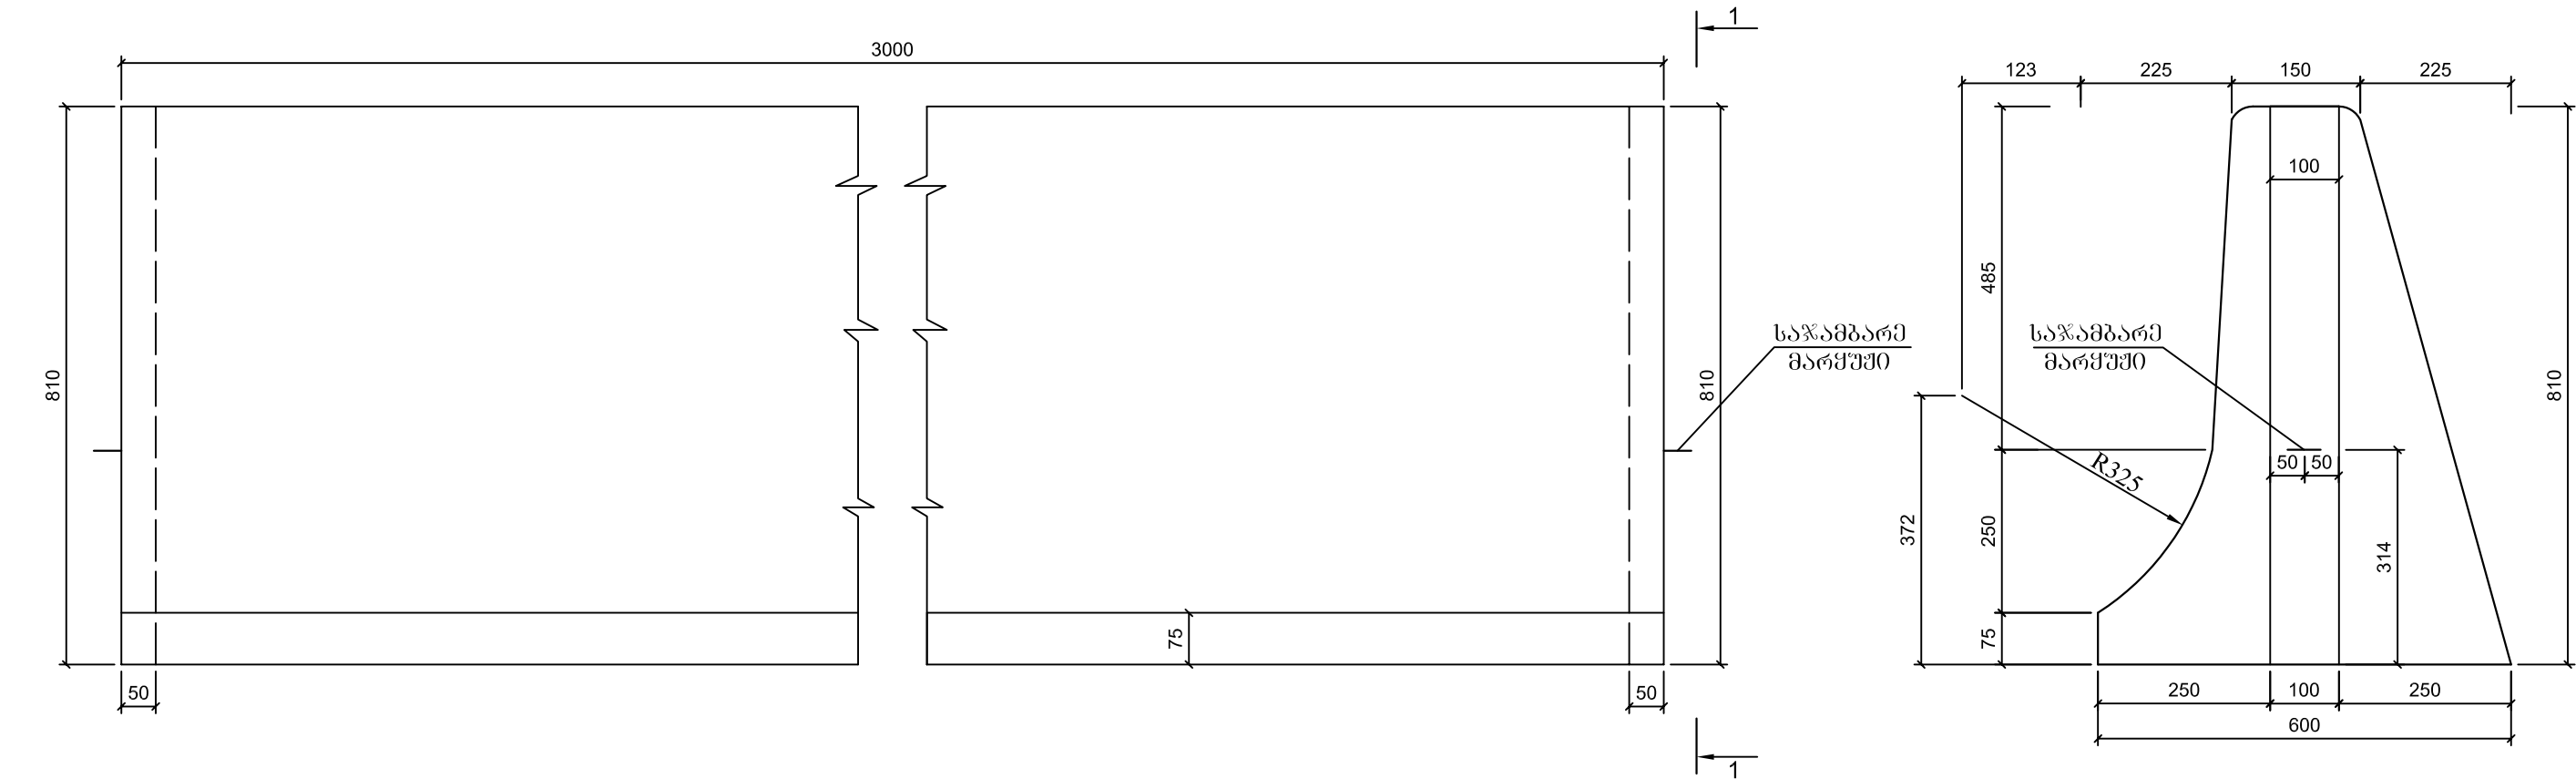



ბ ე ბ მ ა
მ 1:10

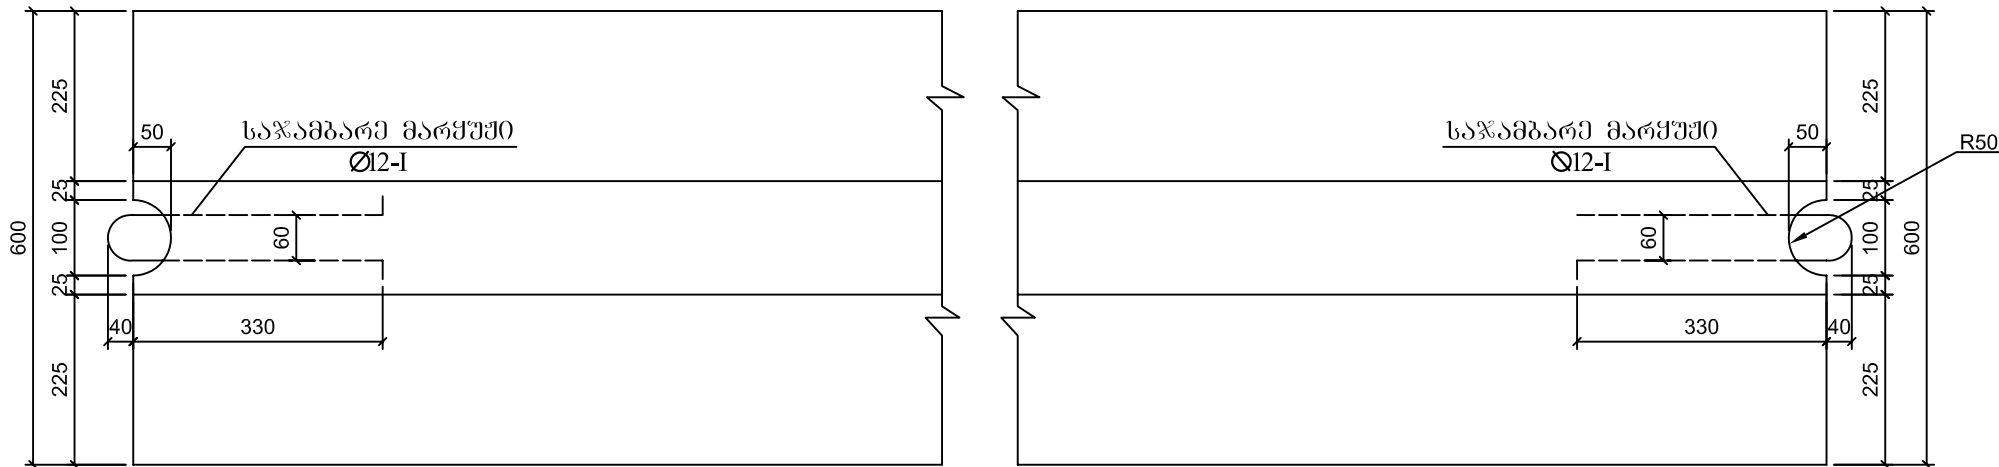


ბეტონის მოცულობა ერთ ბლოკზე
B22.5 F200 W6
V=0.778³
საჯამბარე მარჯუში
Ø12A-I P=1.47კპ

NR	საქართველო-ჩრეთაშორი-ოზურგეთი-ქოგულეთის შიდასახელმწიფოებრივი მნიშვნელობის გზიდან სივ. ჰალა-გოხვაშრის ს/გზის რეაბილიტაცია			
		სტადია	ფურცელი	ფურცლები
	სპეცპროფილის მონოლითური ბეტონის პარაპეტის კონსტრუქცია	ს.დ.	35	1
		შ.პ.ს „ნიუ რიუდ პროექტ“, 2019წ		


მ 1:100

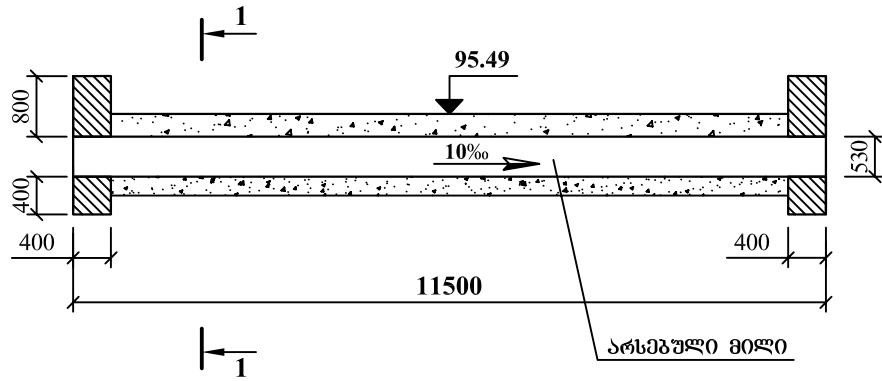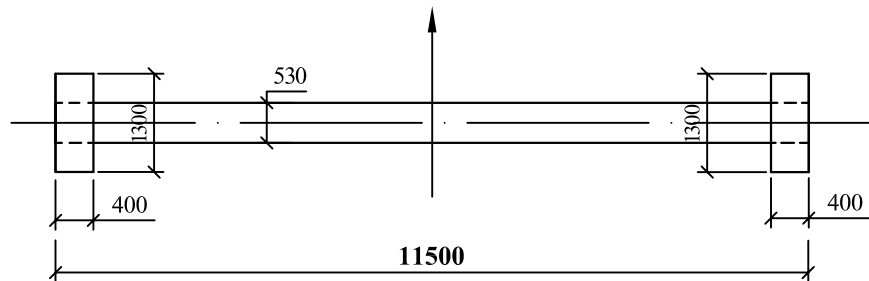


პოტალოური გეგმის კონსტრუქცია
მ 1:100

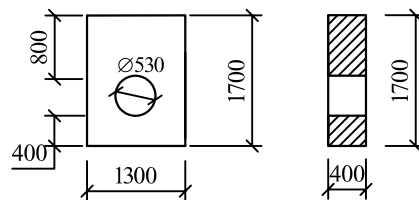

	პ00+34-ზე ლოითონის მრგვალი მილის d=0.538 რეპოილიტაციი მ 1:100	სტადია	ფურცელი	ფურცლები
		ს.დ.	32	1
შ.პ.ს „ნიუ როიდ პროექტ“, 2019წ				

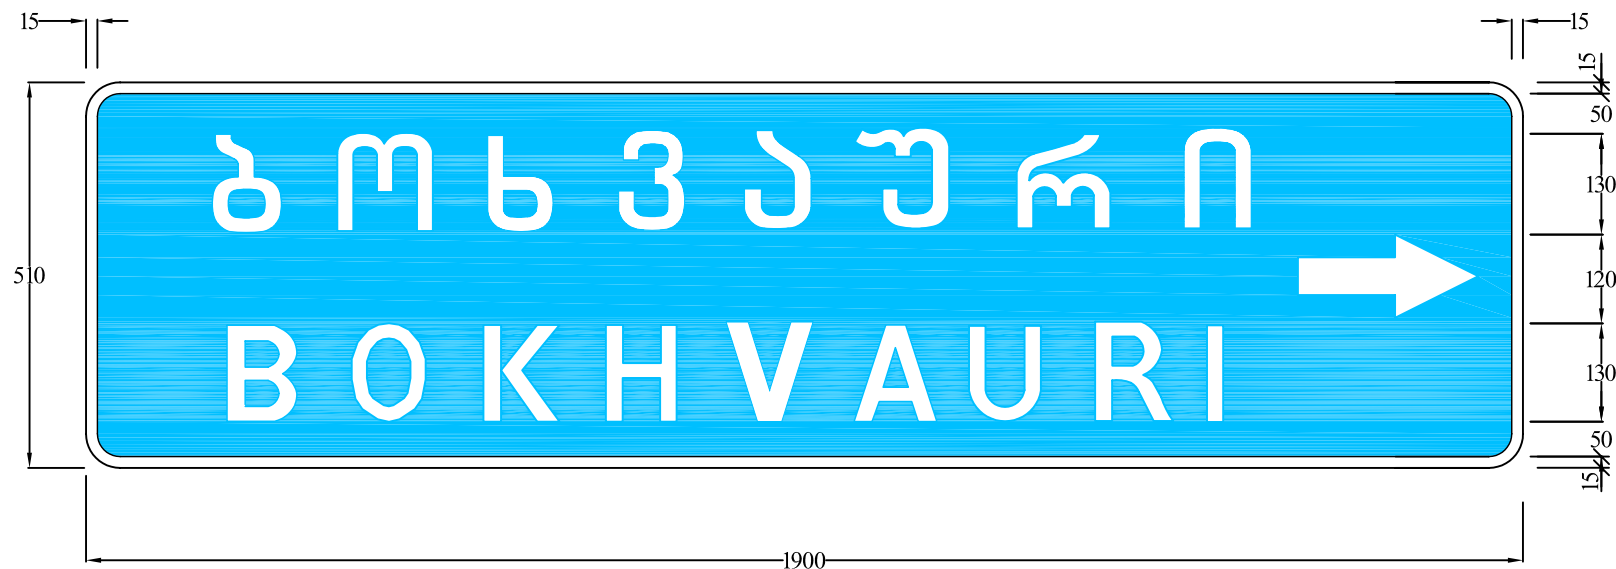


ჰორიზონტალური ზომები მოცემულია ლიტერული მოედნების ნაპირებიდან მასა - 9.46კგ

ნიშნის ნომერი - 5.26 ღარი - УЗДП - 4 1900x510 ფართობი - 0.95მ²

რაოდენობა - 1 ფონი - ლურჯი მასშტაბი 1:10

სალიტერო ფართი შემცირებულია.

NR	საქართველო-ჩრდატაშვი-ოზურგეთი-ქობულეთის შიდასახელმწიფოებრივი მნიშვნელობის გზიდან სივ. ჰალა-ბოხვაურის ს/გზის რეაბილიტაცია		
	ინდივიდუალური საგზაო ნიშანი სახ. სტანდარტი 10807-78 მიხედვით ობიექტის დასახელება 5.26	სტადია	ფურცელი
		ს.დ.	37
		ფურცლები	1
		შ.პ.ს „ნიუ როუდ პროექტ“, 2019წ	

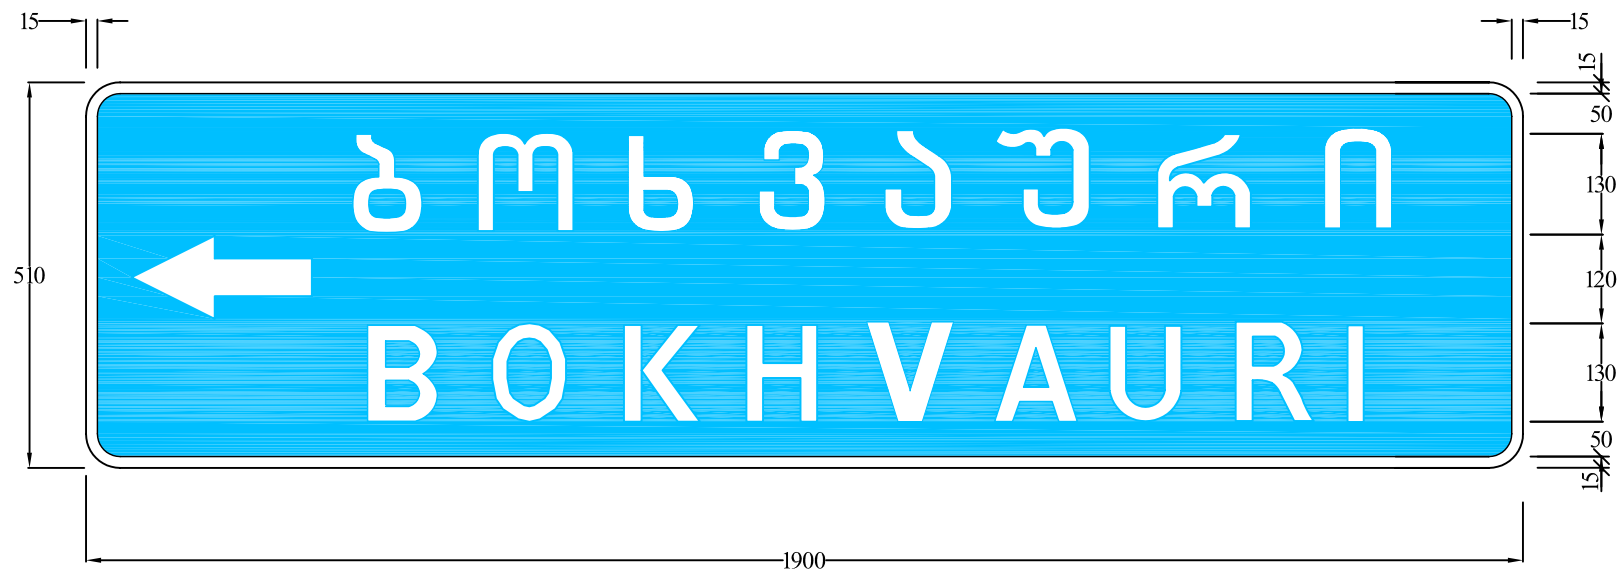

პროპონტალური ზომები მოცემულია ლიტერული მოუღნების ნაპირებიდან მასა - 9.46კგ

ნომრის ნომერი - 5.26 ზარი - УЗДП - 4 1900x510 ფართობი - 0.95მ²


რაოდენობა - 1 ფონი - ლურჯი მასშტაბი 1:10

სალიტერო ფართი შემცირებულია.

NR	საქართველო-ჩრდატაში-ოზურგეთი-ქობულეთის შიდასახელმწიფოებრივი მნიშვნელობის გზიდან სივ. ჰალა-ბოხვაურის ს/ზის რეაბილიტაცია		
	ინდივიდუალური საგზაო ნიშანი სახ. სტანდარტი 10807-78 მიხედვით ობიექტის დასახელება 5.26	სტადია	ფურცელი
		ს.დ.	38
		ფურცლები	1
		შ.პ.ს „ნიუ როუდ პროექტ“, 2019წ	

საგზაო სამონტაჟის კონსტრუქცია

ტიპი I

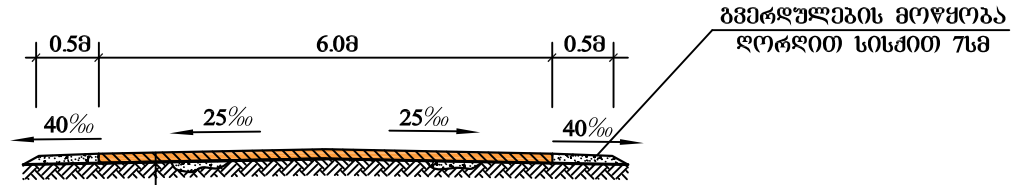

არსებული აგებულების საფარი

ორმოების შევსება ღორწით სისქით 6მ (0-40მმ)

თხევადი ბიტუმის მოსხმა ღორწზე (0.6ლ/მ²)

ორმოების შევსება – წვრილმარცვლოვანი აგებულების
ცხელი ნარევი სისქით 4მ


თხევადი ბიტუმის მოსხმა აგებულების საფარზე (0.3ლ/მ²)

შემასწორებელი ფენა – წვრილმარცვლოვანი აგებულების
ცხელი ნარევი ტიპი „ნ“ მარკა II, ს.ს. სისქით 3მ

საფარის ზედა ფენა – წვრილმარცვლოვანი მკვრივი ღორწოვანი
ა/ბ ცხელი ნარევი ტიპი „ნ“ მარკა II სისქით 4მ (ГОСТ 9128-84)

საგზაო სამონტაჟის კონსტრუქცია

ტიპი II

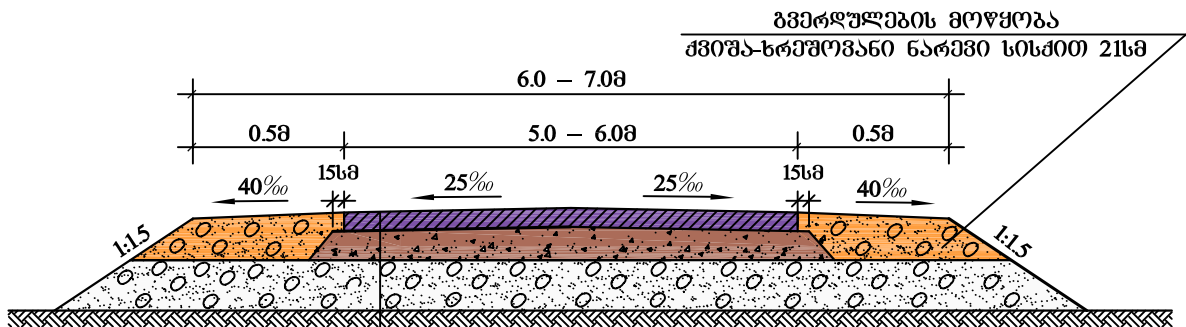

საფარის ქვიშა ფენა – ქვიშა-ხრეშოვანი ნარევი სისქით 20მ

საფარის ქვიშა – ფრაქციული ღორწი სისქით 15მ (ГОСТ 25607-83)

თხევადი ბიტუმის მოსხმა

საფარის ზედა ფენა – წვრილმარცვლოვანი მკვრივი ღორწოვანი
ა/ბ ცხელი ნარევი ტიპი „ნ“ მარკა II სისქით 6მ (ГОСТ 9128-84)

NR

საქართველო-ჩრდატაშირი-ოზურგეთი-ქობულეთის
შიდასახელმწიფოებრივი მნიშვნელობის გზის
სივ. ჰალა-ბოხვაშრის ს/გზის რეაბილიტაცია

საგზაო სამონტაჟის კონსტრუქცია

სტადია ფურცელი ფურცლები

ს.დ. 26 1

შ.პ.ს
„ნიუ როუდ პროექტ“,
2019