
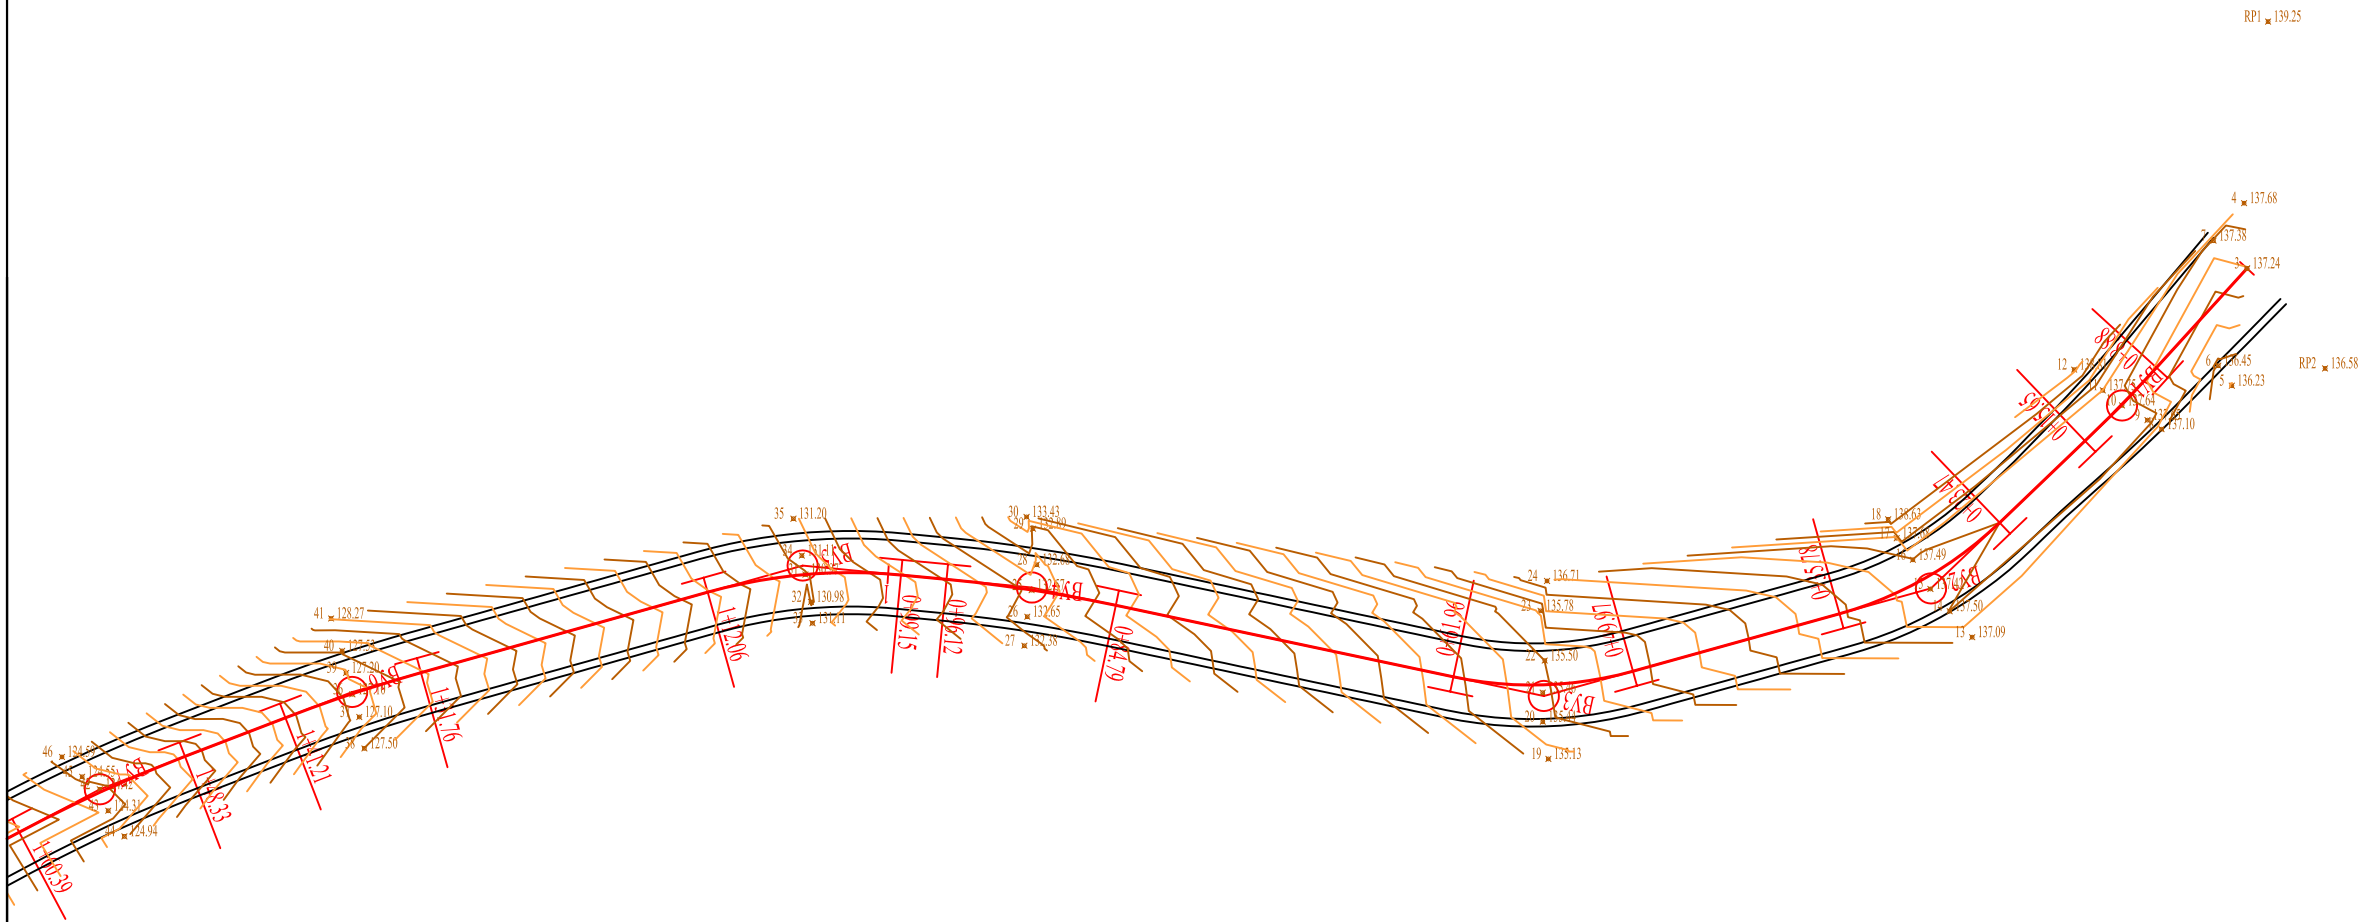



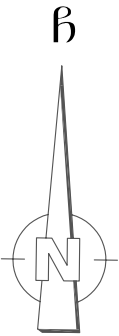


GEO CORS-ის სისტემა

WGS 1984 -ის კოორდინატთა სისტემის UTM პროექცია

	სტადია	ფურცელი	ფურცლები
	ს.დ.	1	10
	შ.პ.ს „ნიუ რიუდ პროექტ“, 2019წ		



ტექნიკური გეგმა
მ 1:500

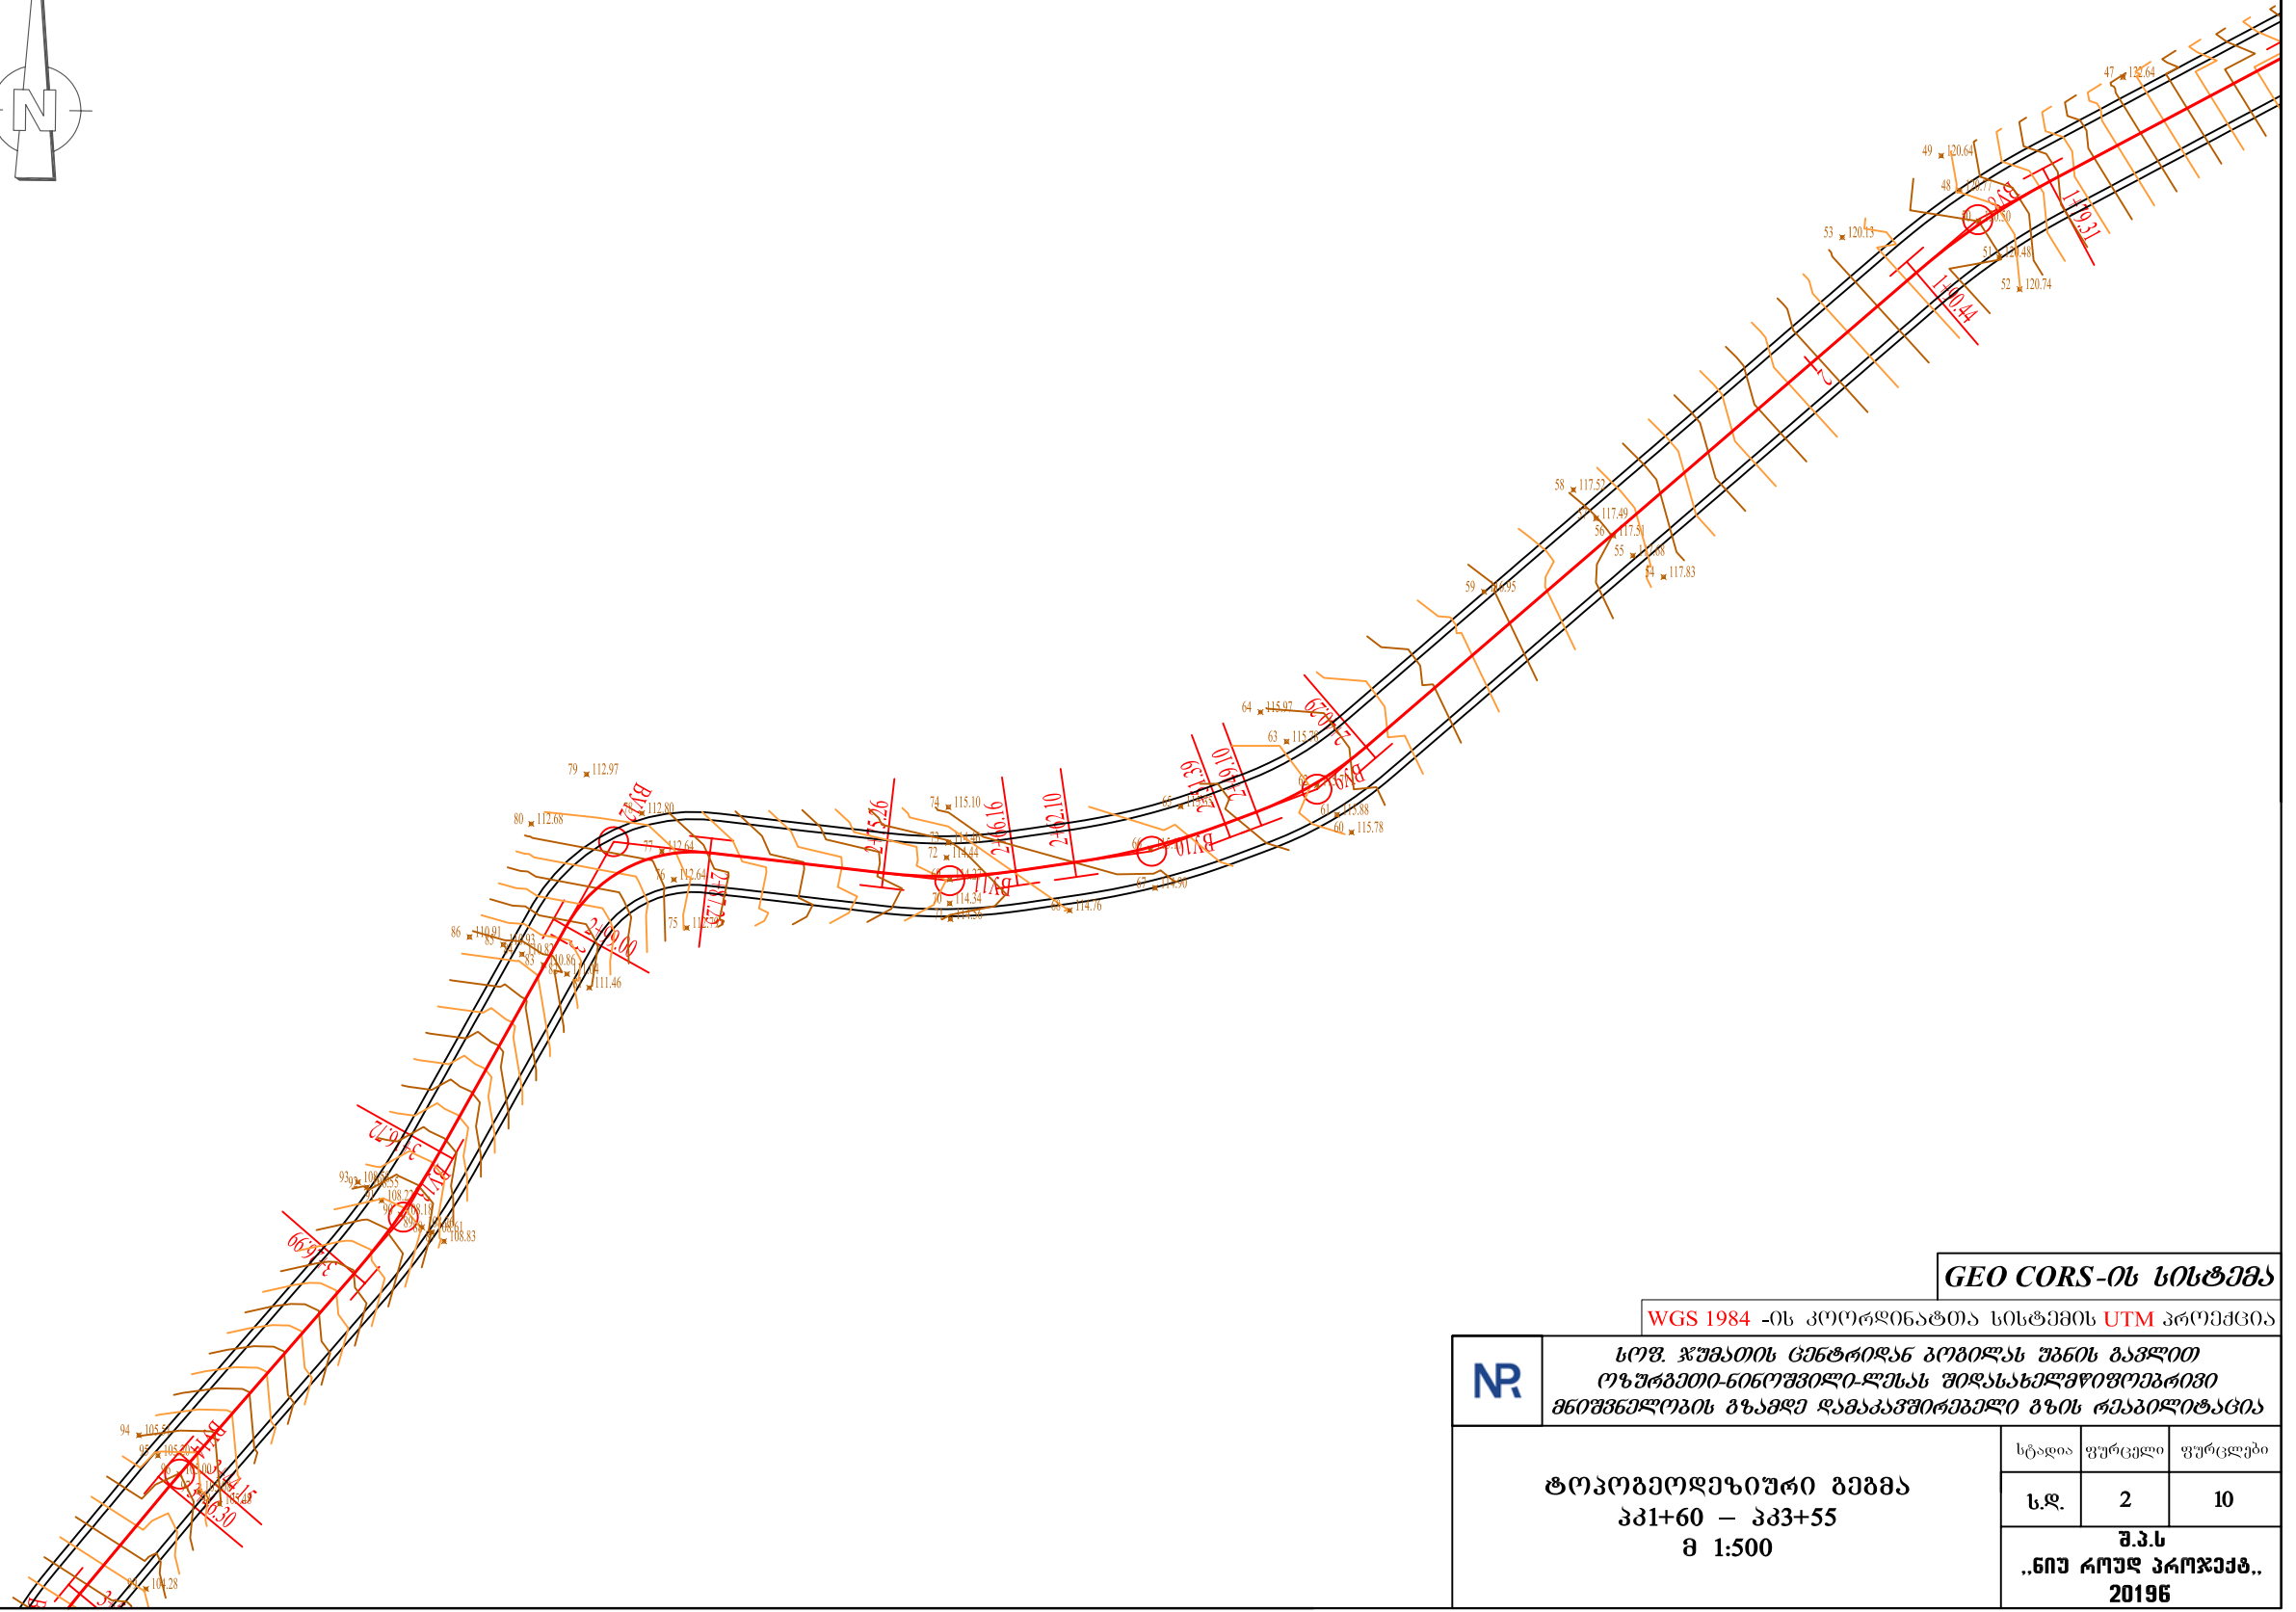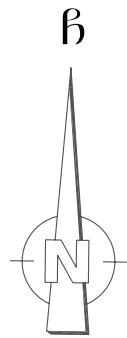

GEO CORS-ის სისტემა

WGS 1984 -ის კოორდინატთა სისტემის UTM პროექცია



	ტოპოგრაფიული გეგმა პკ1+60 — პკ3+55 მ 1:500	სტადია	ფურცელი	
		ს.დ.	2	10
		შ.პ.ს „ნიუ რიუდ პროექტ“, 2019წ		

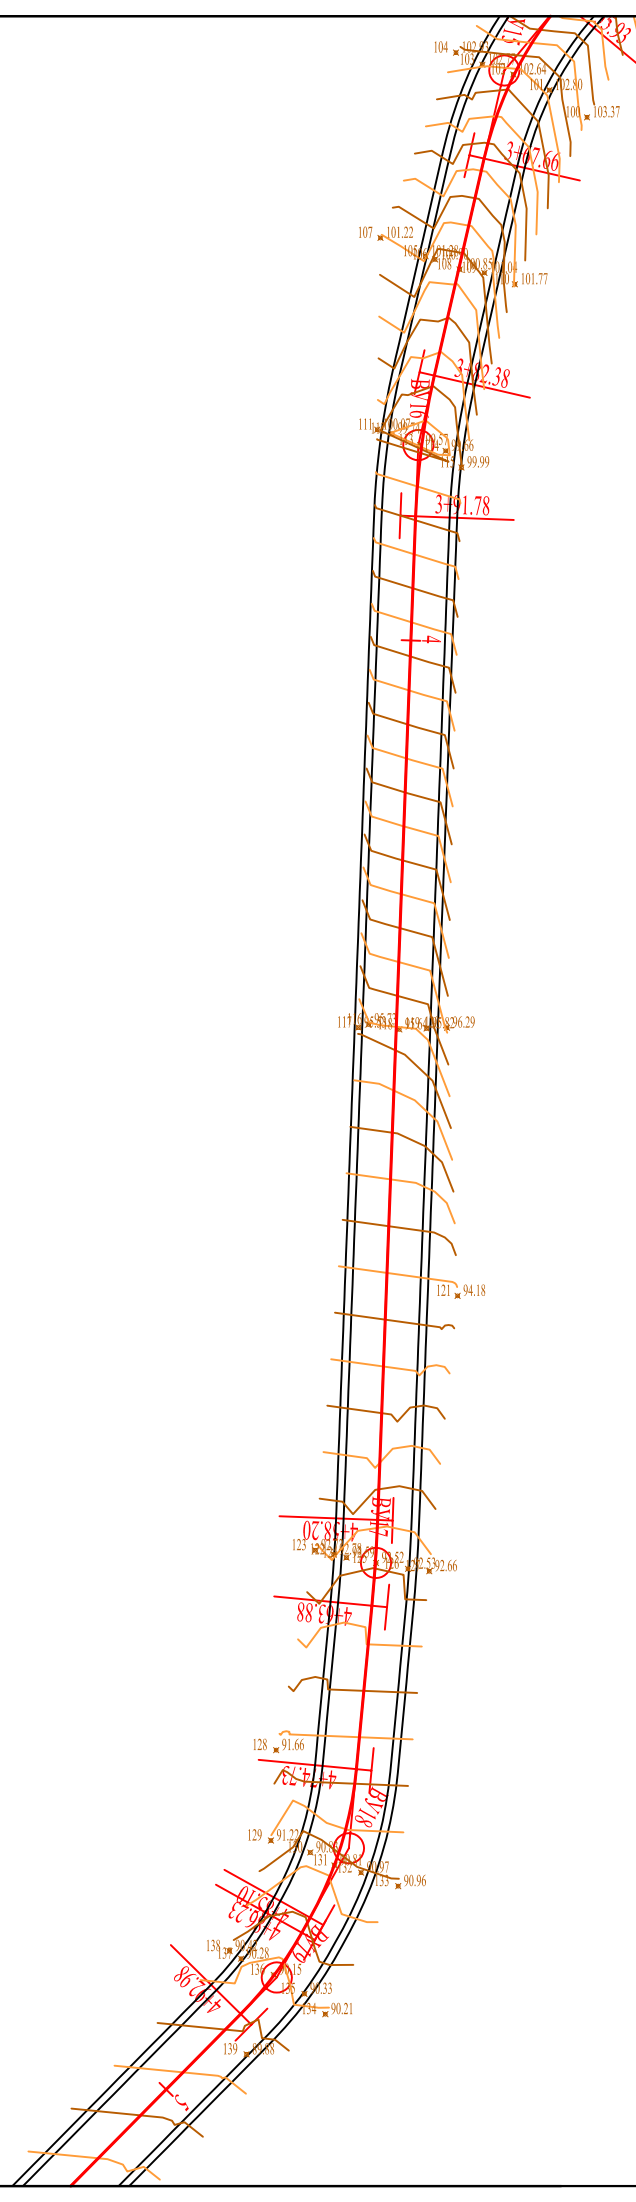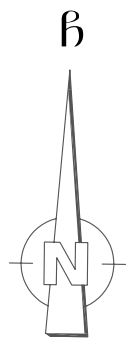

GEO CORS-ის სისტემა

WGS 1984 -ის კოორდინატთა სისტემის UTM პროექცია



	სტადია	ფურცელი	ფურცლები
	ს.დ.	3	10
ტოპოგრაფიული გეგმა პკ3+55 – პკ5+10 მ 1:500		შ.პ.ს „ნიუ რიუდ პროექტ“, 2019წ	

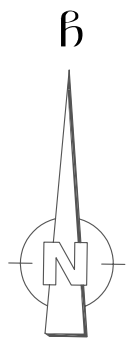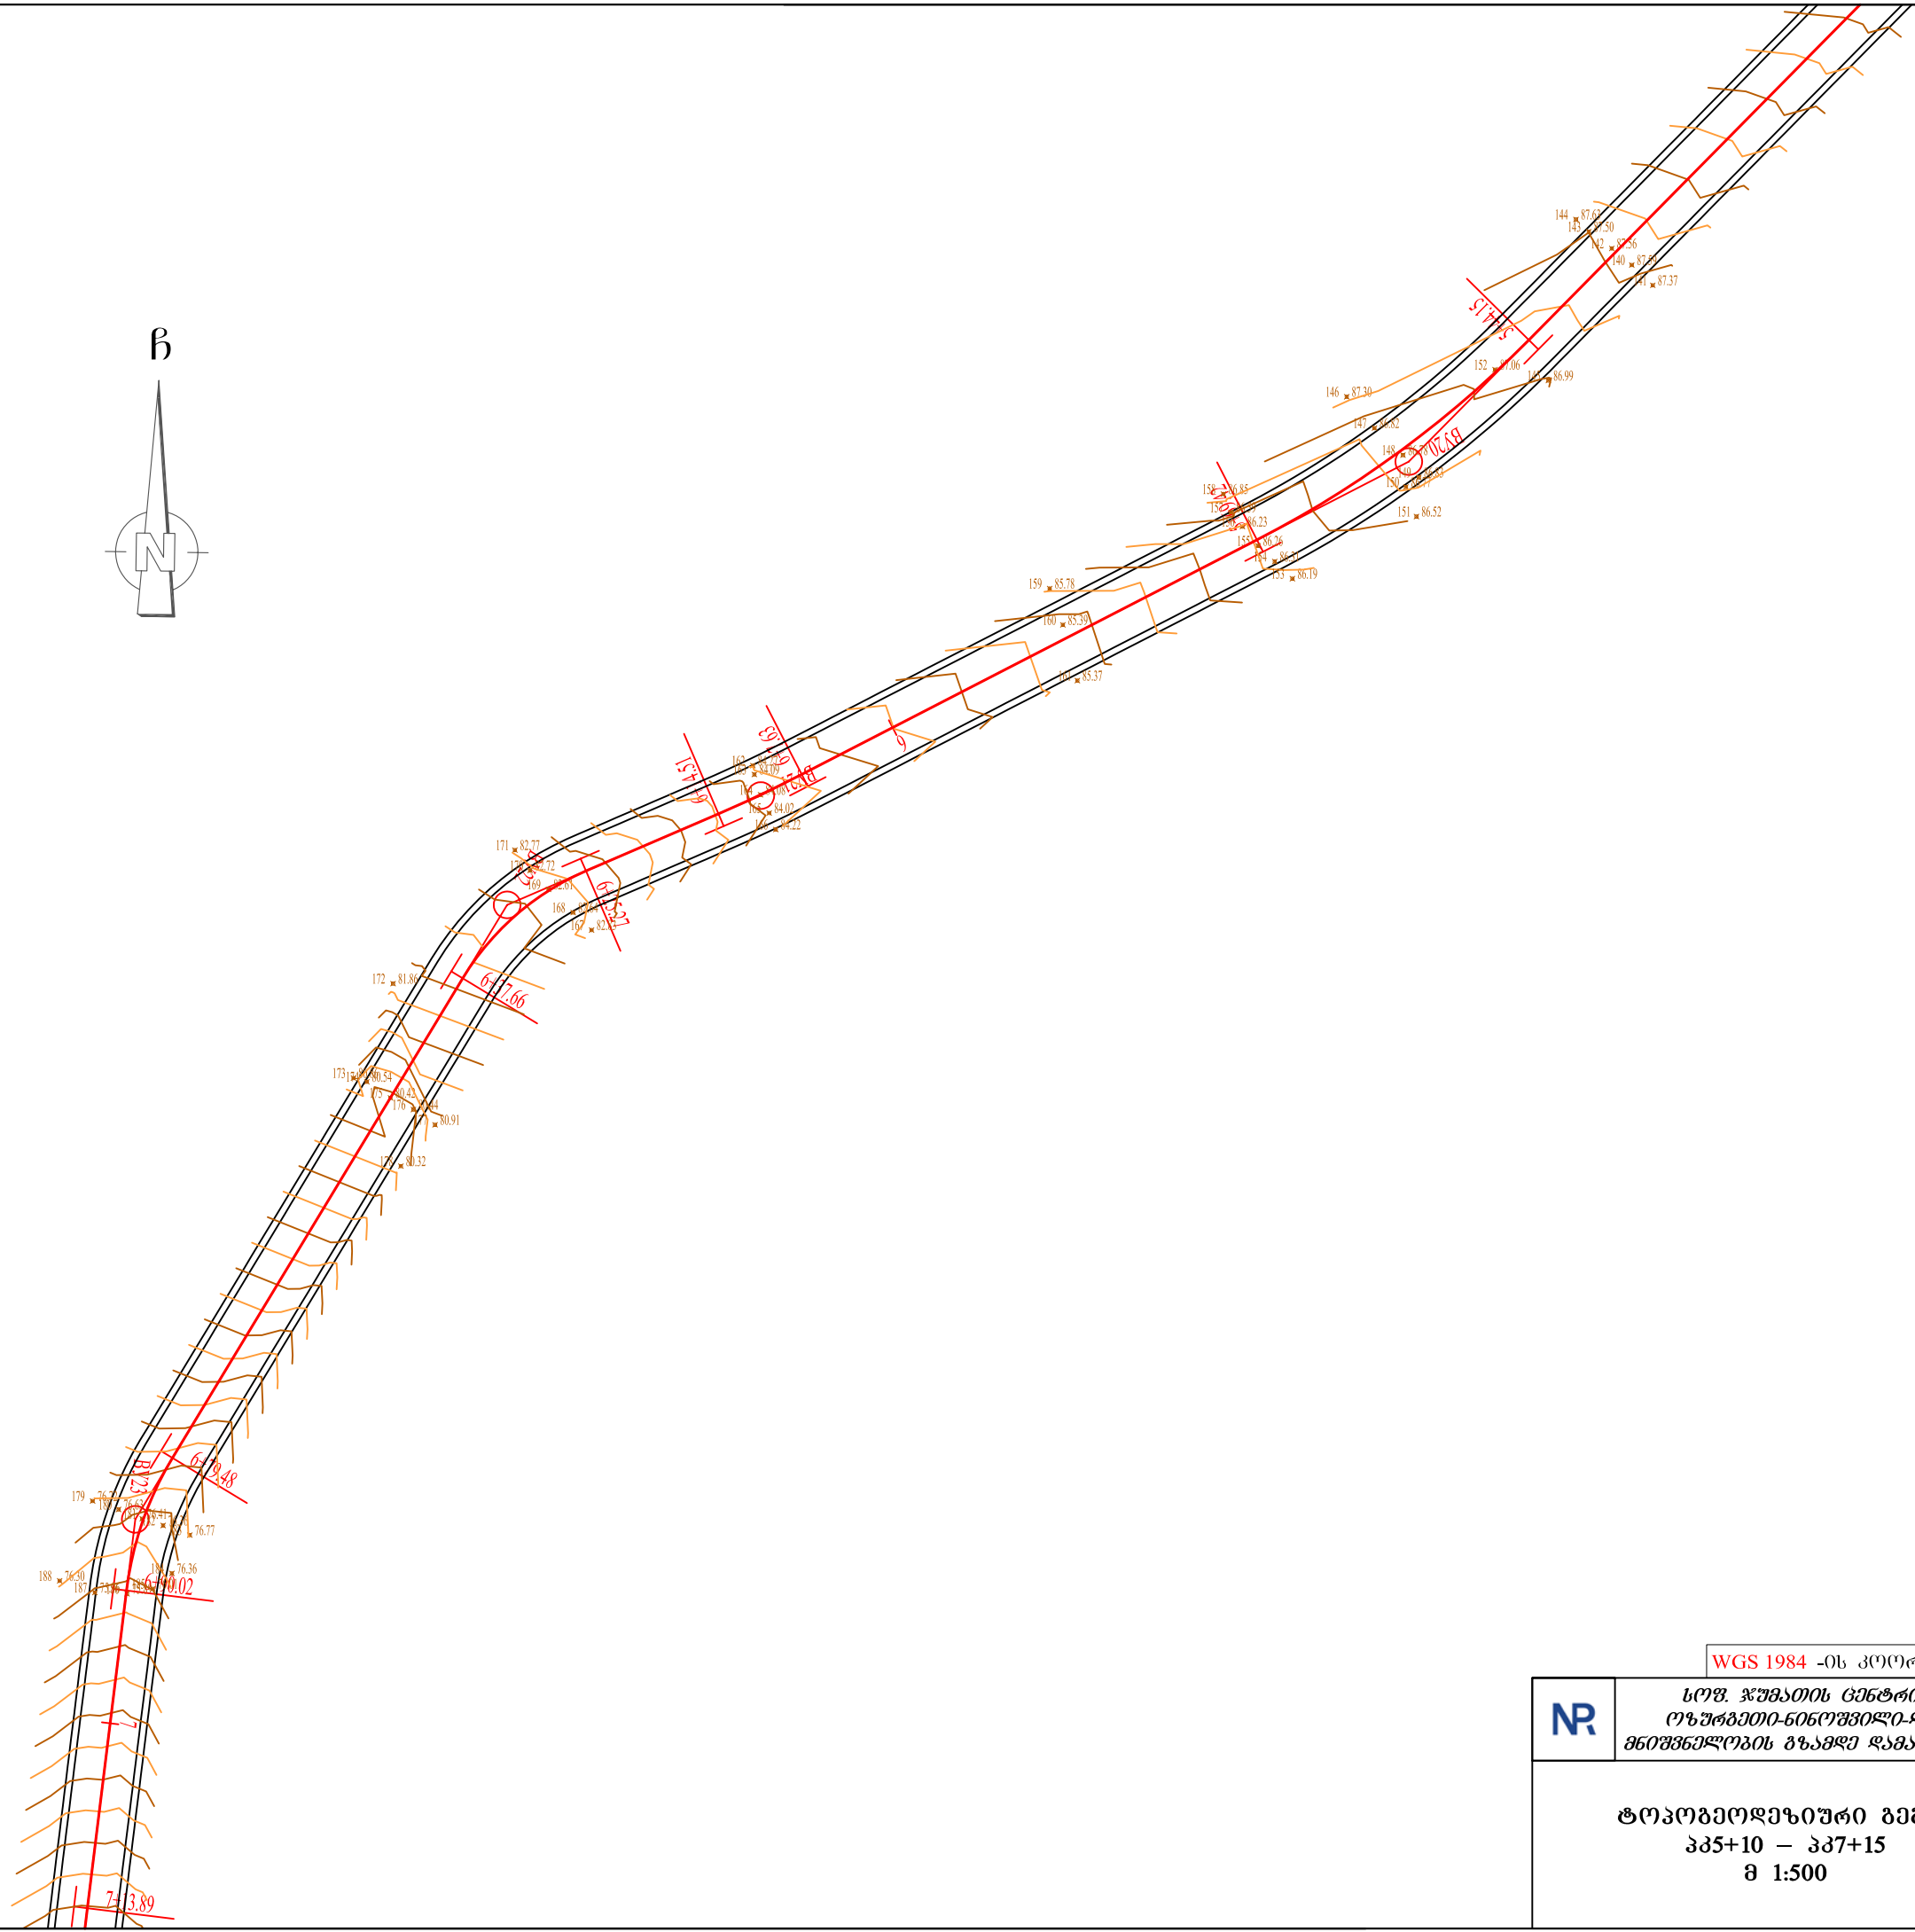

GEO CORS-ის სისტემა

WGS 1984 -ის კოორდინატთა სისტემის UTM პროექცია



	სტადია	ფურცელი	ფურცლები
	ს.დ.	4	10

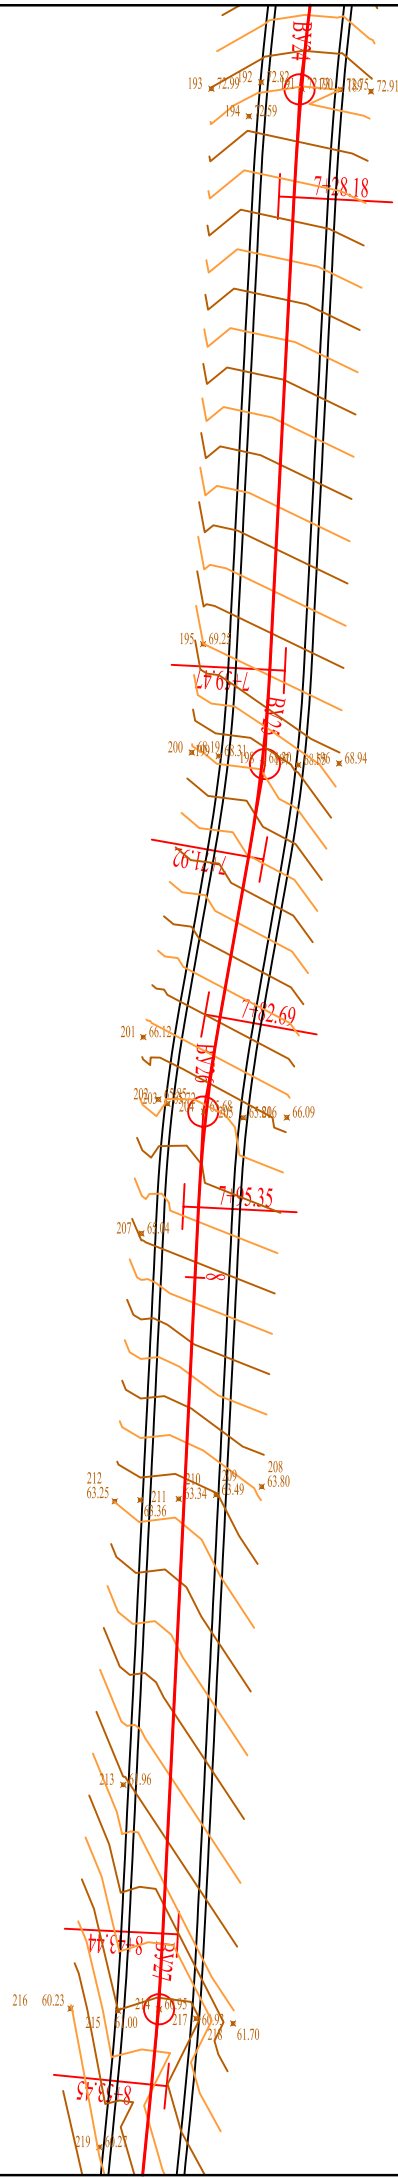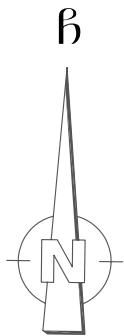

GEO CORS-ის სისტემა

WGS 1984 -ის კოორდინატთა სისტემის UTM პროექცია


	სტადია	ფურცელი	ფურცლები
	ს.დ.	5	10
ტოპოგეოდეზიური გეგმა პკ7+15 – პკ8+60 მ 1:500		შ.პ.ს „ნიუ რიუდ პროექტ“, 2019წ	

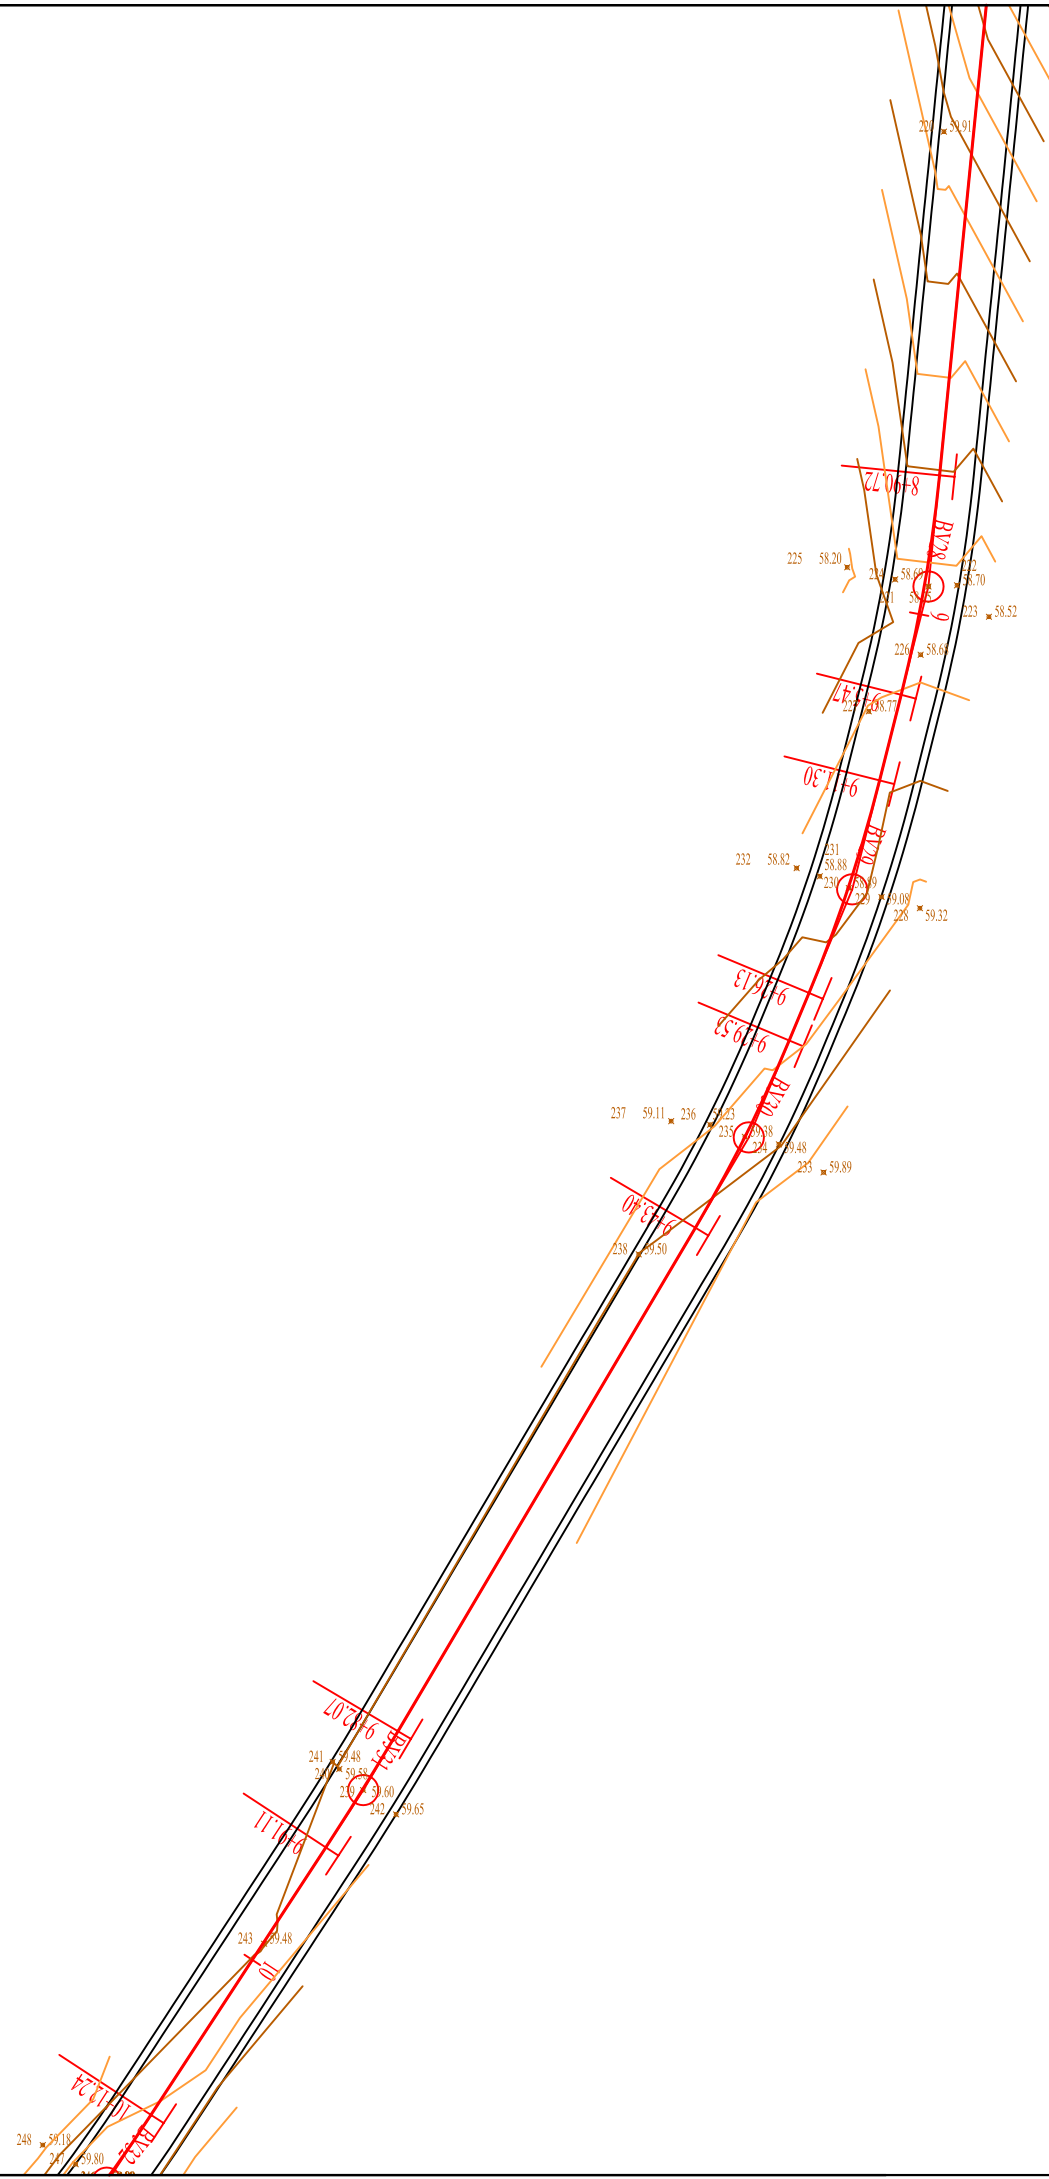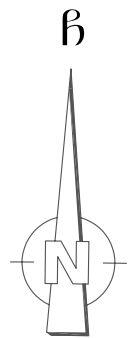

GEO CORS-ის სისტემა



WGS 1984 -ის კოორდინატთა სისტემის UTM პროექცია

	სტადია	ფურცელი	ფურცლები
	ს.დ.	6	10
ტოპოგრაფიული გეგმა კპ8+60 – კპ10+17 მ 1:500		შ.პ.ს „ნიუ რიუდ პროექტ“, 2019წ	

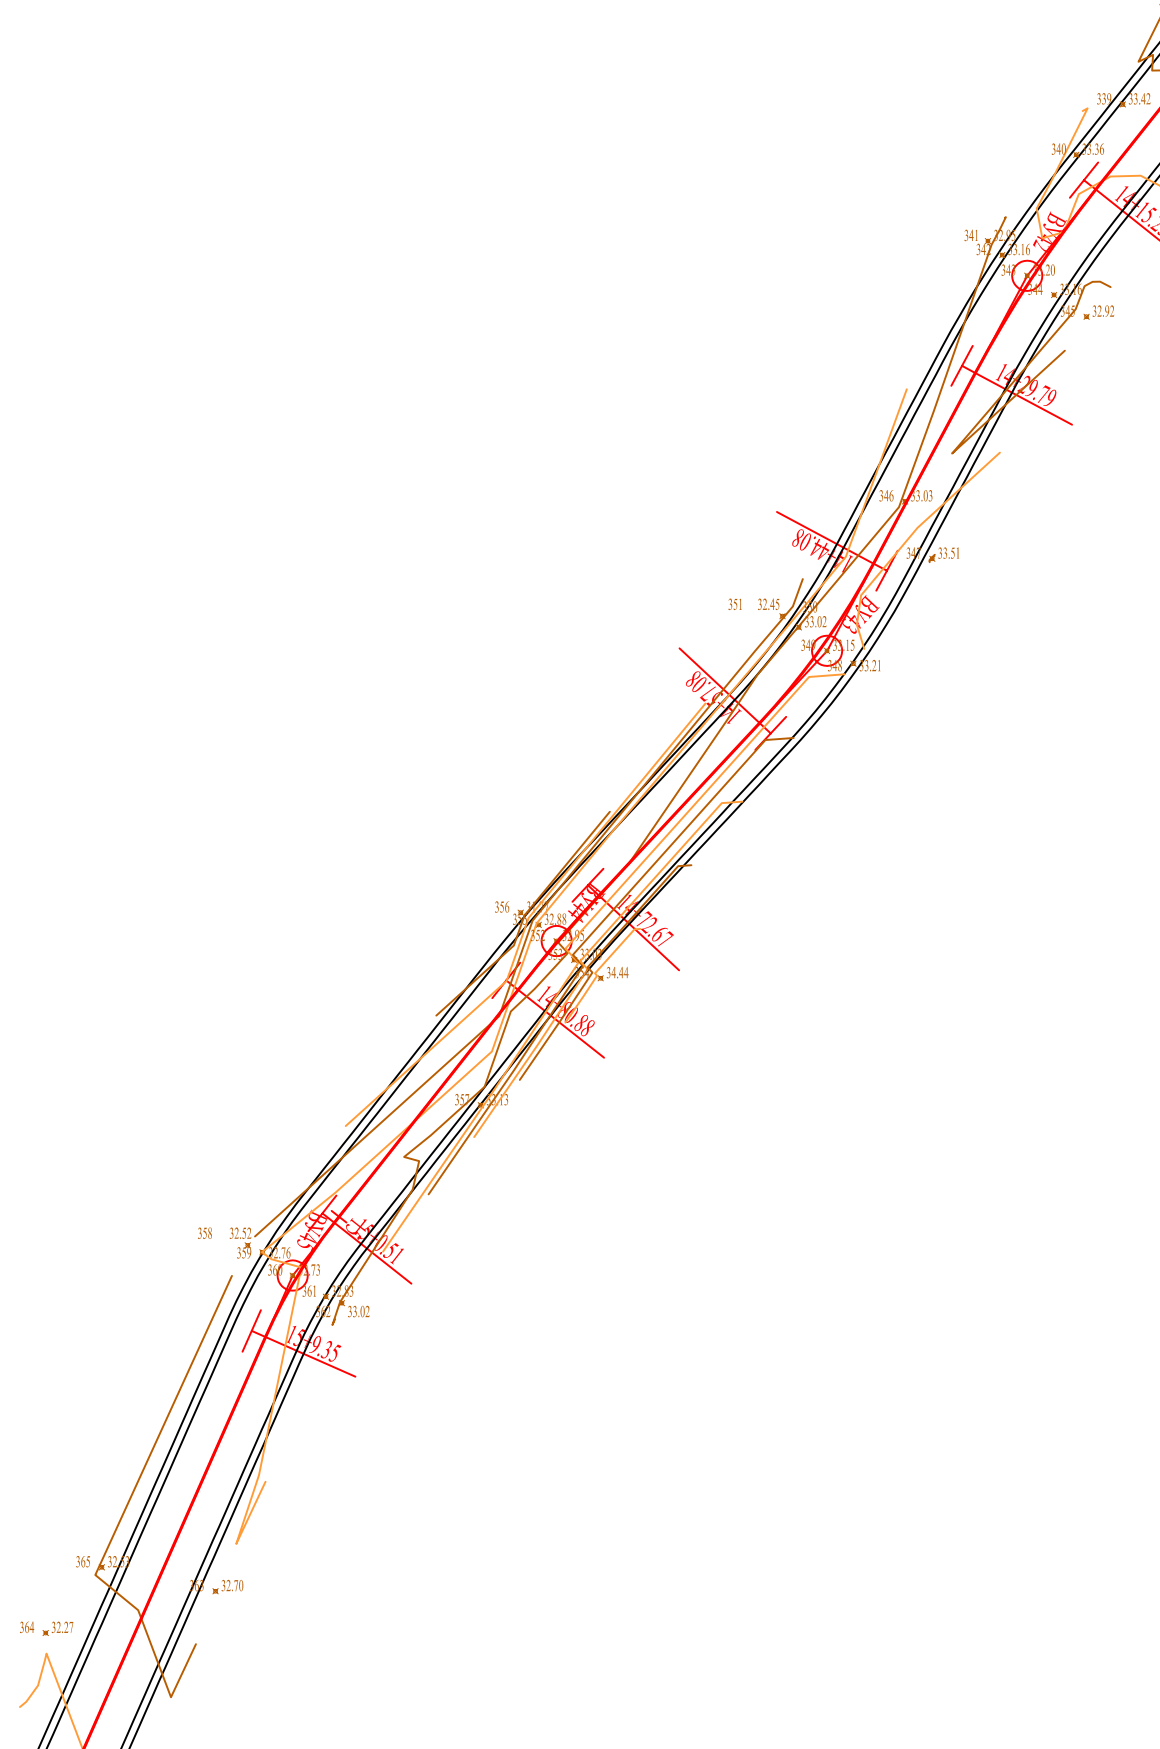

WGS 1984 -ის კოორდინატთა სისტემის UTM პროექცია

	სტადია	ფურცელი	ფურცლები
	ს.დ.	9	10
ტოპოგრაფიკული გეგმა პკ14+10 – პკ15+40 მ 1:500		შ.პ.ს „ნიუ როუდ პრაივატ“, 2019წ	

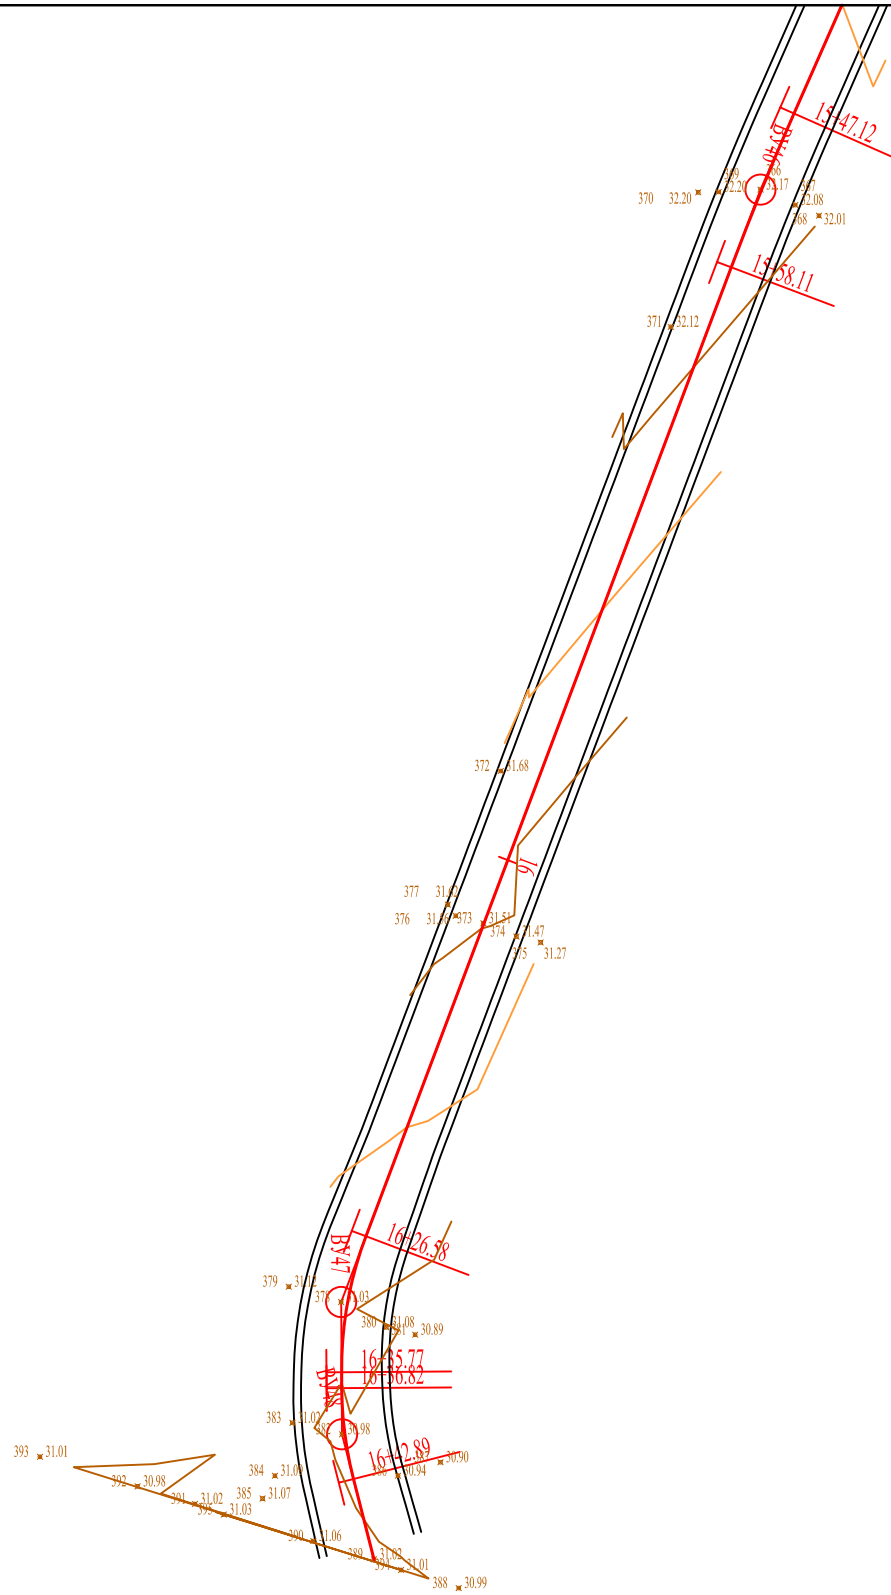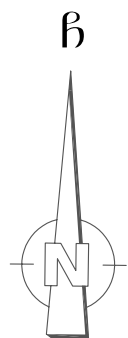

GEO CORS-ის სისტემა

WGS 1984 -ის კოორდინატთა სისტემის UTM პროექცია

	სტადია	ფურცელი	ფურცლები
	ს.დ.	10	10
	შ.პ.ს „ნიუ რიუდ პროექტ“, 2019წ		

ტოპოგრაფიული გეგმა
პკ15+40 – პკ16+48
მ 1:500