




კიუვეტის ღარის განივი ჭრილი
მ 1:10

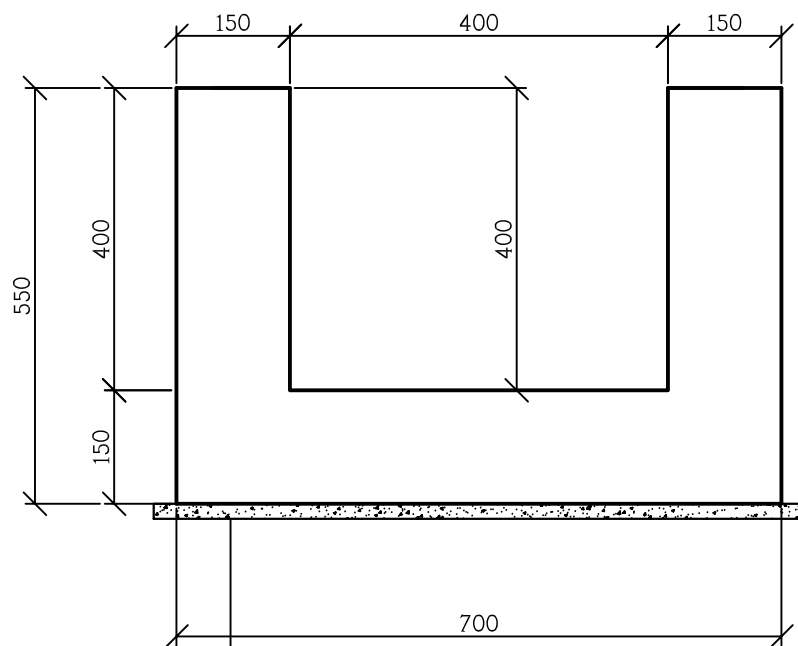

მოსაშლადგებილი შენა
ქვიშა-ხრეშოვანი ნარევი h-10სმ

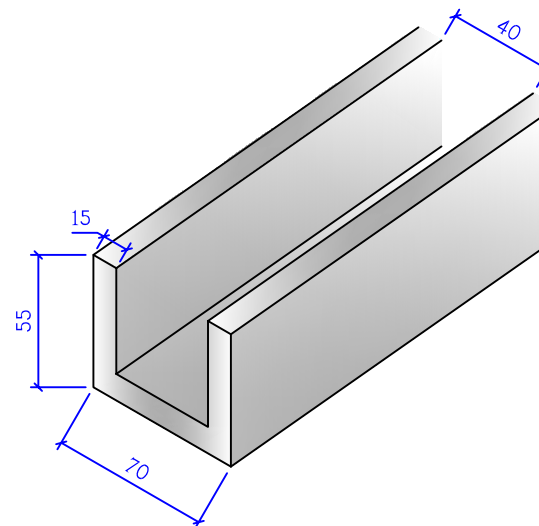

ქ. ოზურგეთში, პარათაშვილის I ჩიხის რეაბილიტაცია			
მონოლითური პეტონის კიუვეტის კონსტრუქცია კვ. 40X40სმ	სტადია	ფურცელი	ფურცლები
	ს.დ.	5	1
შ.პ.ს "გზამკვლევი 2001" 2019 წელი			

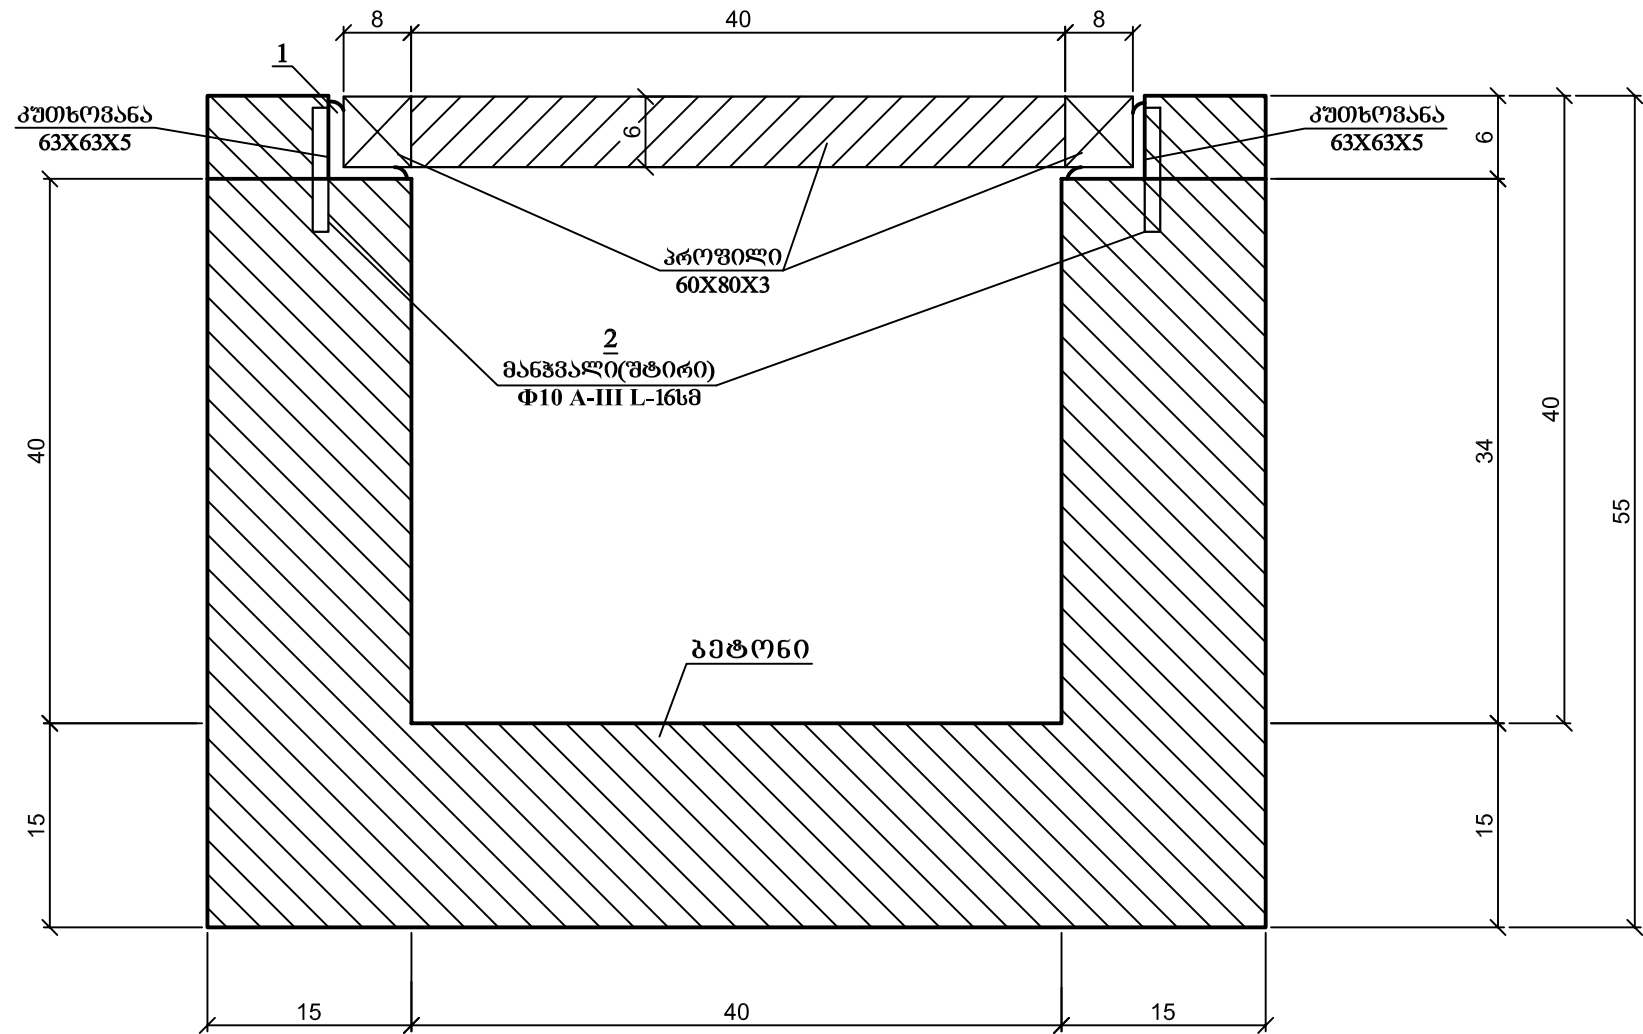


ჩასატანადგომი ღირსების სპეციფიკაცია 1 ბრძოლა კიუბეტზე

№	მსპიზი	კვეთი	ელემენტის სიგრძე მმ	რ-ბა ცალი	საერთო სიგრძე მ	ერთეულის წონა კგ	საერთო წონა კგ
1	2	3	4	5	6	7	8
1	└	63X63X5	1000	2	2.0	4.814	9.63
2		Ø10 A-III	160	4	0.64	0.617	0.4
						ს უ ლ	10.03


ღირსების სპეციფიკაცია 1 ბრძოლა ცხაურის სმციაზე

№	მსპიზი	კვეთი	ელემენტის სიგრძე მმ	რ-ბა ცალი	საერთო სიგრძე მ	ერთეულის წონა კგ	საერთო წონა კგ
1	2	3	4	5	6	7	8
3	▭	60X80X3	1000	2	2.0	6.6	13.2
4	▭	60X80X3	400	8	3.2	6.6	21.12
						ს უ ლ	34.32

ცხაურის კონსტრუქცია

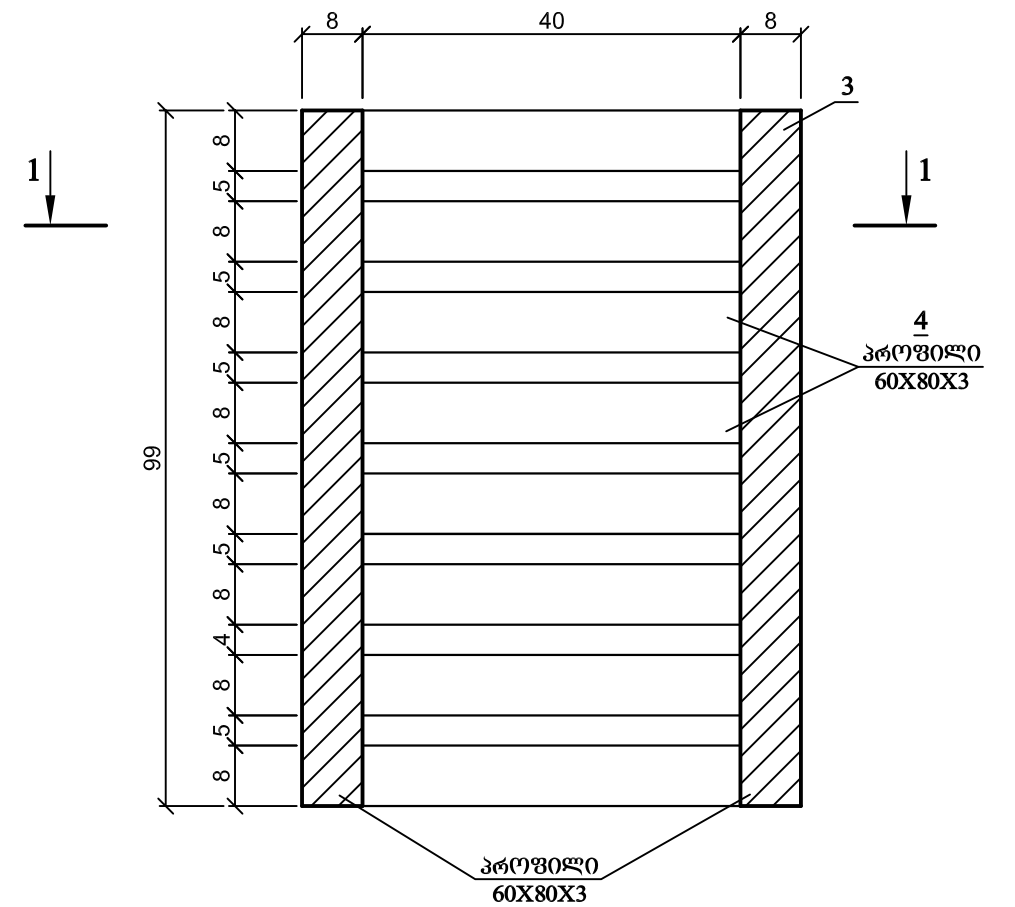

კვეთი 1 - 1

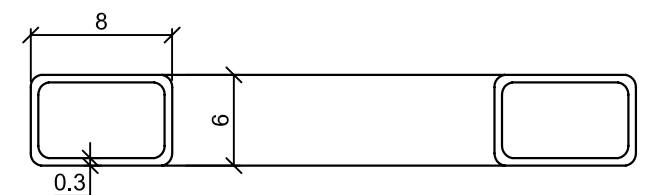


შენიშვნა: ყველა ზომა მოცემულია სანტიმეტრებში

ქ. ოზურგეთში, გარათაშვილის I ჩიხის რეაბილიტაცია			
ცხაურიანი ბეტონის კიუბეტის კონსტრუქცია		სტადია	ფურცელი
		ს.დ.	6
		ფურცლები	1
		შ.პ.ს "გზამკვლევი 2001" 2019 წელი	

მასშტაბი:
ჰორიზონტალური მ 1:200
ვერტიკალური მ 1:200

საპროექტო მონაცემები	ქანობები და მანძილები მ.	1
	საპროექტო ნიშნული მ.	2
ფაქტიური მონაცემები	მიწის ნიშნულები მ.	3
	მანძილები მ.	4

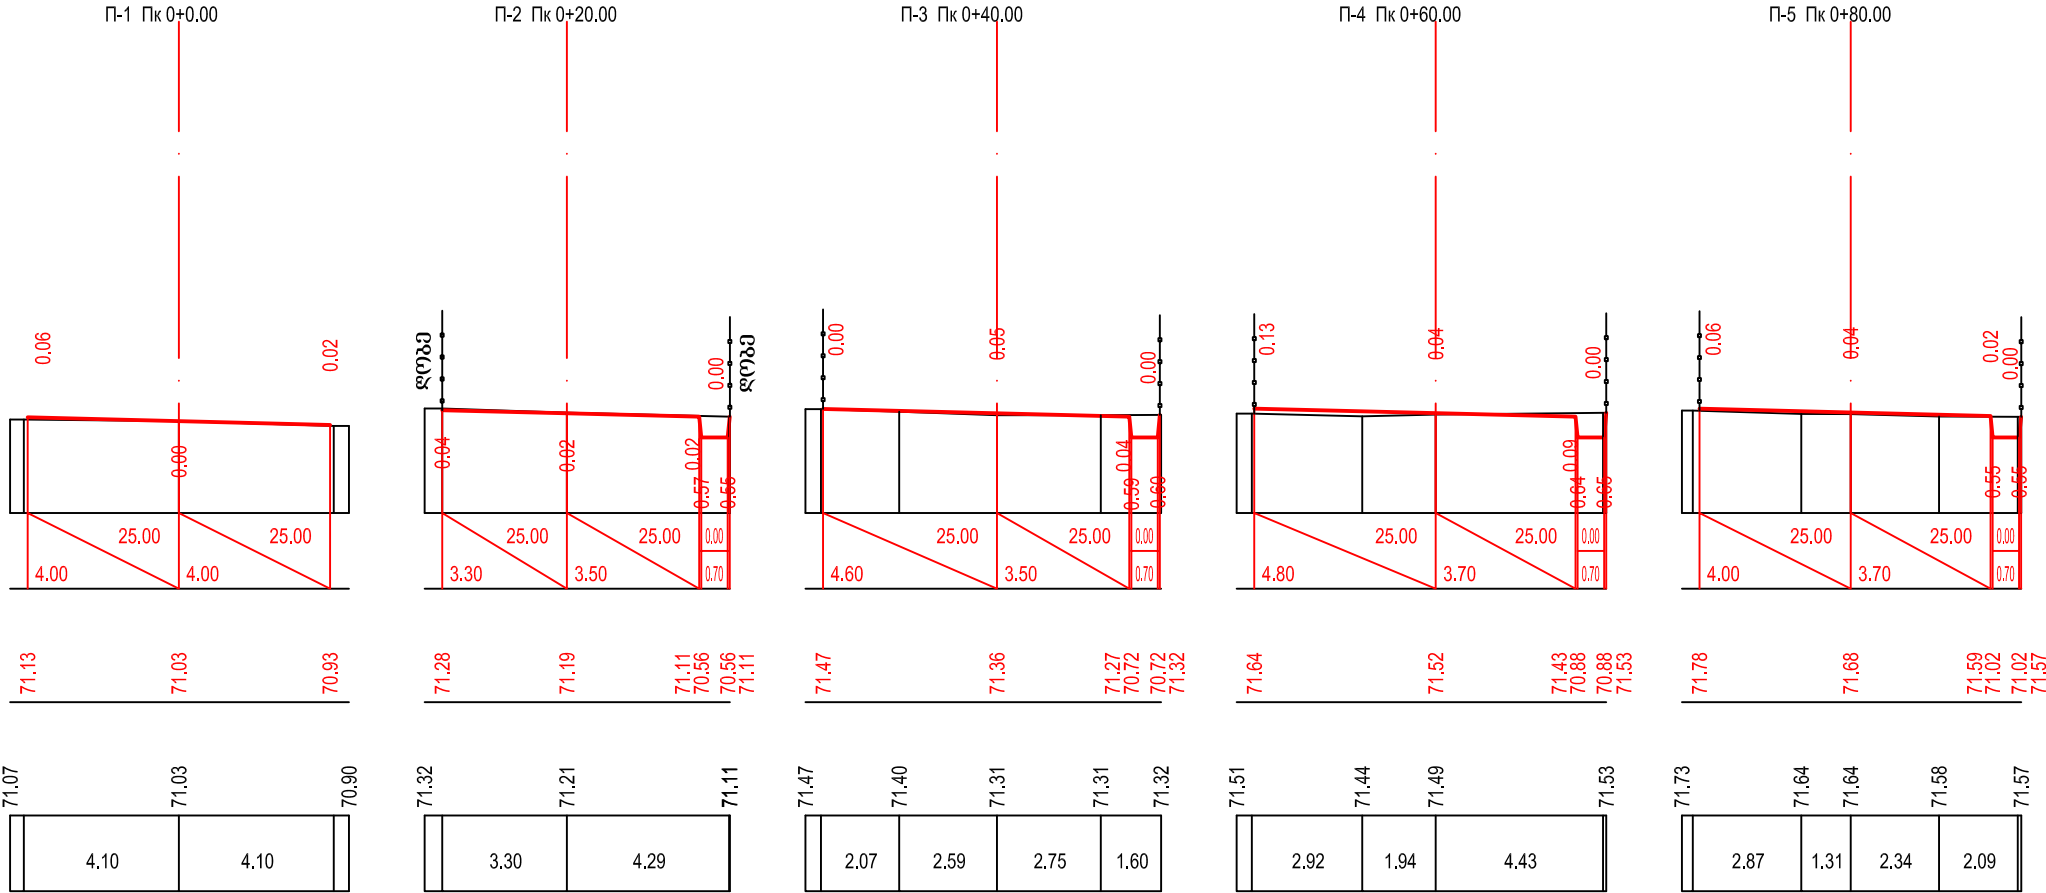

მასშტაბი:
ჰორიზონტალური მ 1:200
ვერტიკალური მ 1:200


საპროექტო მონაცემები	ქანობები და მანძილები მ.	1
	საპროექტო ნიშნული მ.	2
ფაქტიური მონაცემები	მიწის ნიშნულები მ.	3
	მანძილები მ.	4



ქ. იუზრბეთში, კარათაშვილის I ჩიხის რეაბილიტაცია			
მანიში პროექტები პკ0+00 – პკ2+51 მ 1:200		სტადია	ფურცლები
		ს.დ.	7 2
		შ.პ.ს "გზამკვლევი 2001" 2019 წელი	


მასშტაბი:
ჰორიზონტალური მ 1:200
ვერტიკალური მ 1:200

საპროექტო მონაცემები	ქანობები და მანძილები მ.	1
	საპროექტო ნიშნული მ.	2
ფაქტიური მონაცემები	მიწის ნიშნულები მ.	3
	მანძილები მ.	4

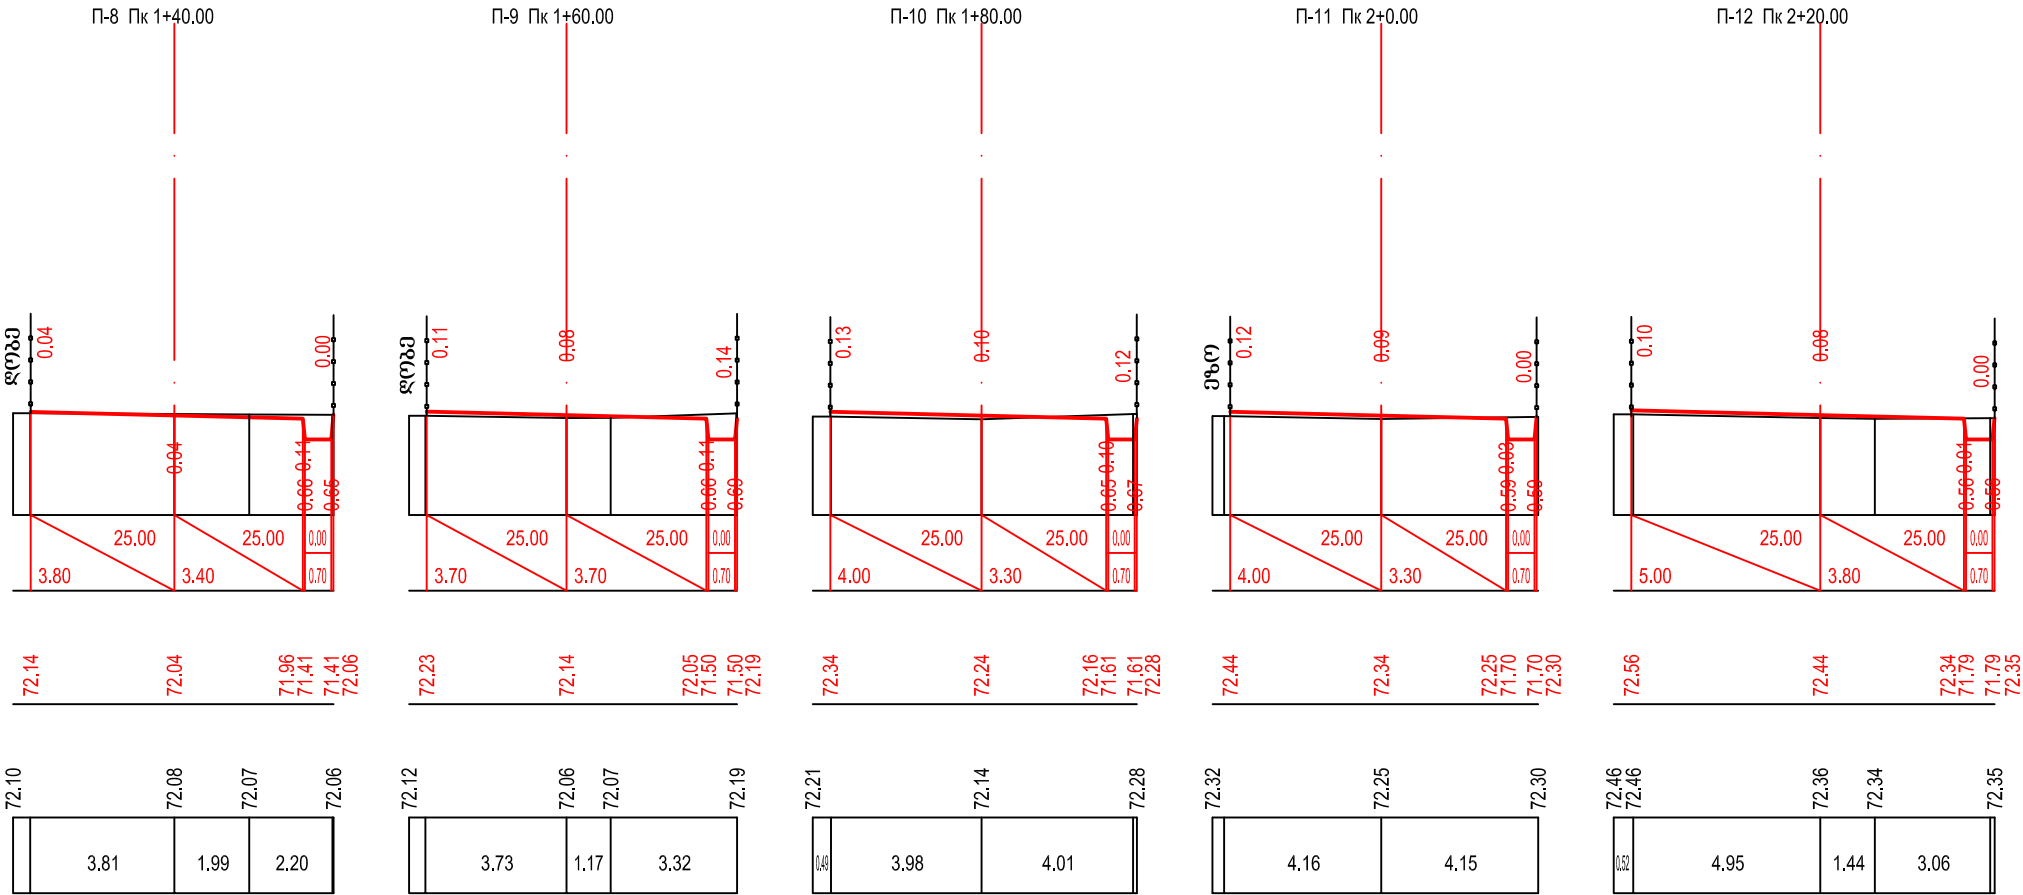

მასშტაბი:
ჰორიზონტალური მ 1:200
ვერტიკალური მ 1:200

საპროექტო მონაცემები	ქანობები და მანძილები მ.	1
	საპროექტო ნიშნული მ.	2
ფაქტიური მონაცემები	მიწის ნიშნულები მ.	3
	მანძილები მ.	4

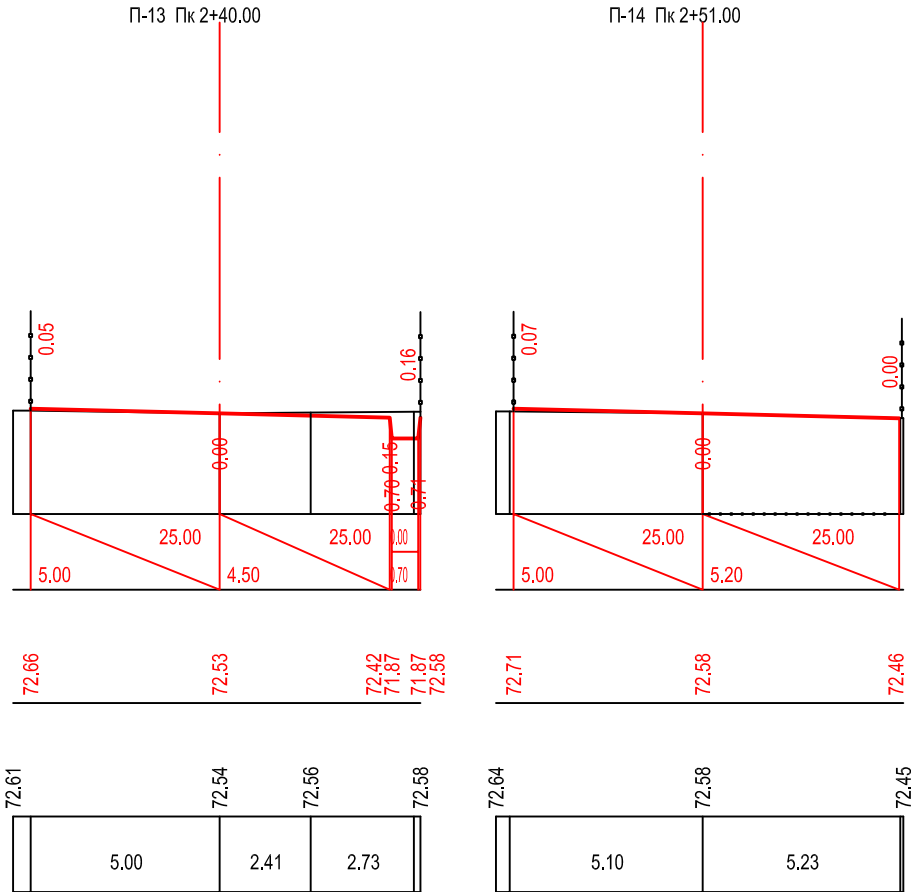


რკ-2 პპ0+00

მარცხენი

რკ-1 პპ0+00

მარჯვნივი

მასშტაბი:
ჰორონტალური მ 1:1000
ვერტიკალური მ 1:100

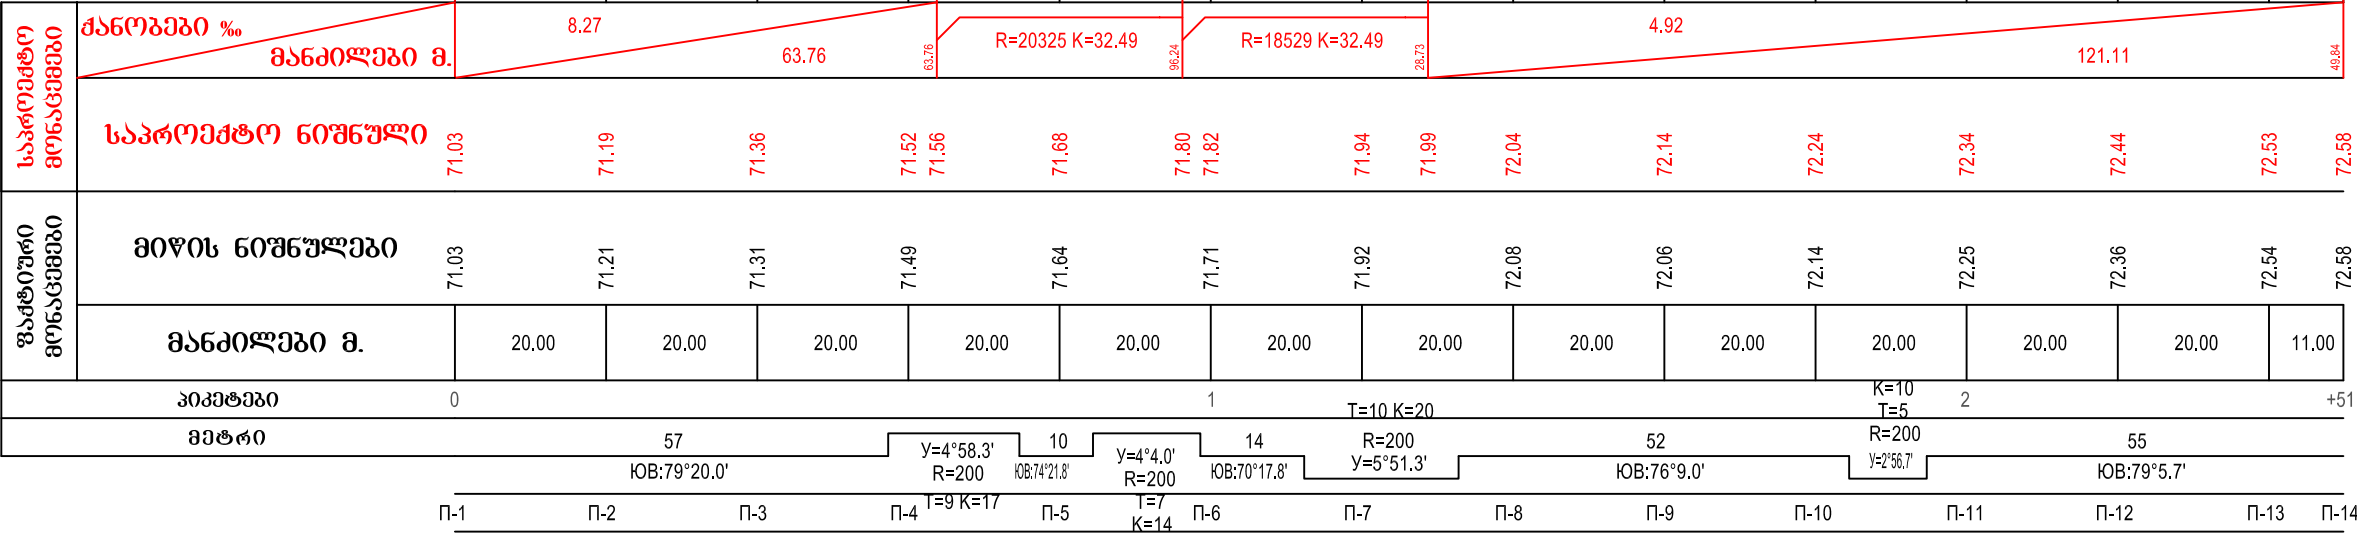


ბ. ოზურგეთში, პარათაშვილის I ჩიხის
რეაბილიტაცია

ბრძოლი პროექტი
პპ0+00 – პპ2+51

სტადია	ფურცელი	ფურცლები
ს.დ.	3	1
შ.პ.ს "გზამკვლევი 2001" 2019 წელი		

საგზაო სამონტაჟის კონსტრუქცია

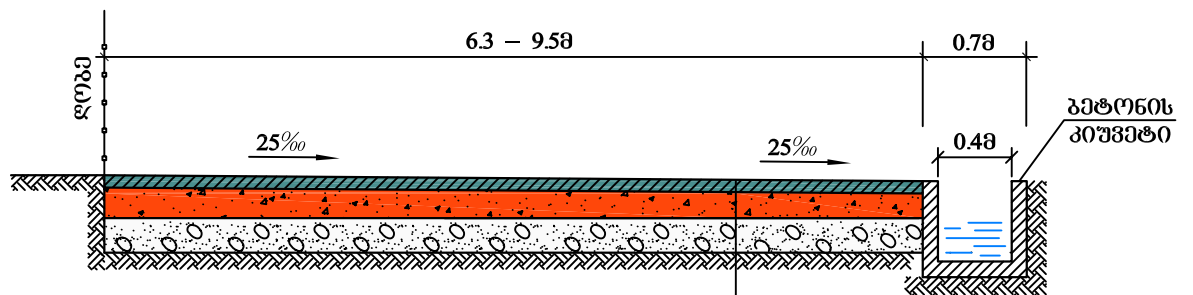

საფუძვლის ძველი ფენა – ძვირ-ხრეშოვანი ნარევი სისქით -15სმ

საფუძველი – შრატციული ღორღი სისქით 12სმ (ГОСТ 25607-83)

თხევადი ბიტუმის მოსხმა


საფარის ზედა ფენა – წვრილმარცვლოვანი მკვრივი ღორღოვანი
ა/ბ ცხელი ნარევი ტიპი "Б" მარკა II სისქით 5სმ (ГОСТ 9128-84)

*დ. ოზურგეთში, გარათაშვილის I ჩიხის
რეაბილიტაცია*



საგზაო სამონტაჟის კონსტრუქცია

სტადია	ფურცელი	ფურცლები
ს.დ.	4	1
შ.პ.ს "გზამკვლევი 2001" 2019 წელი		

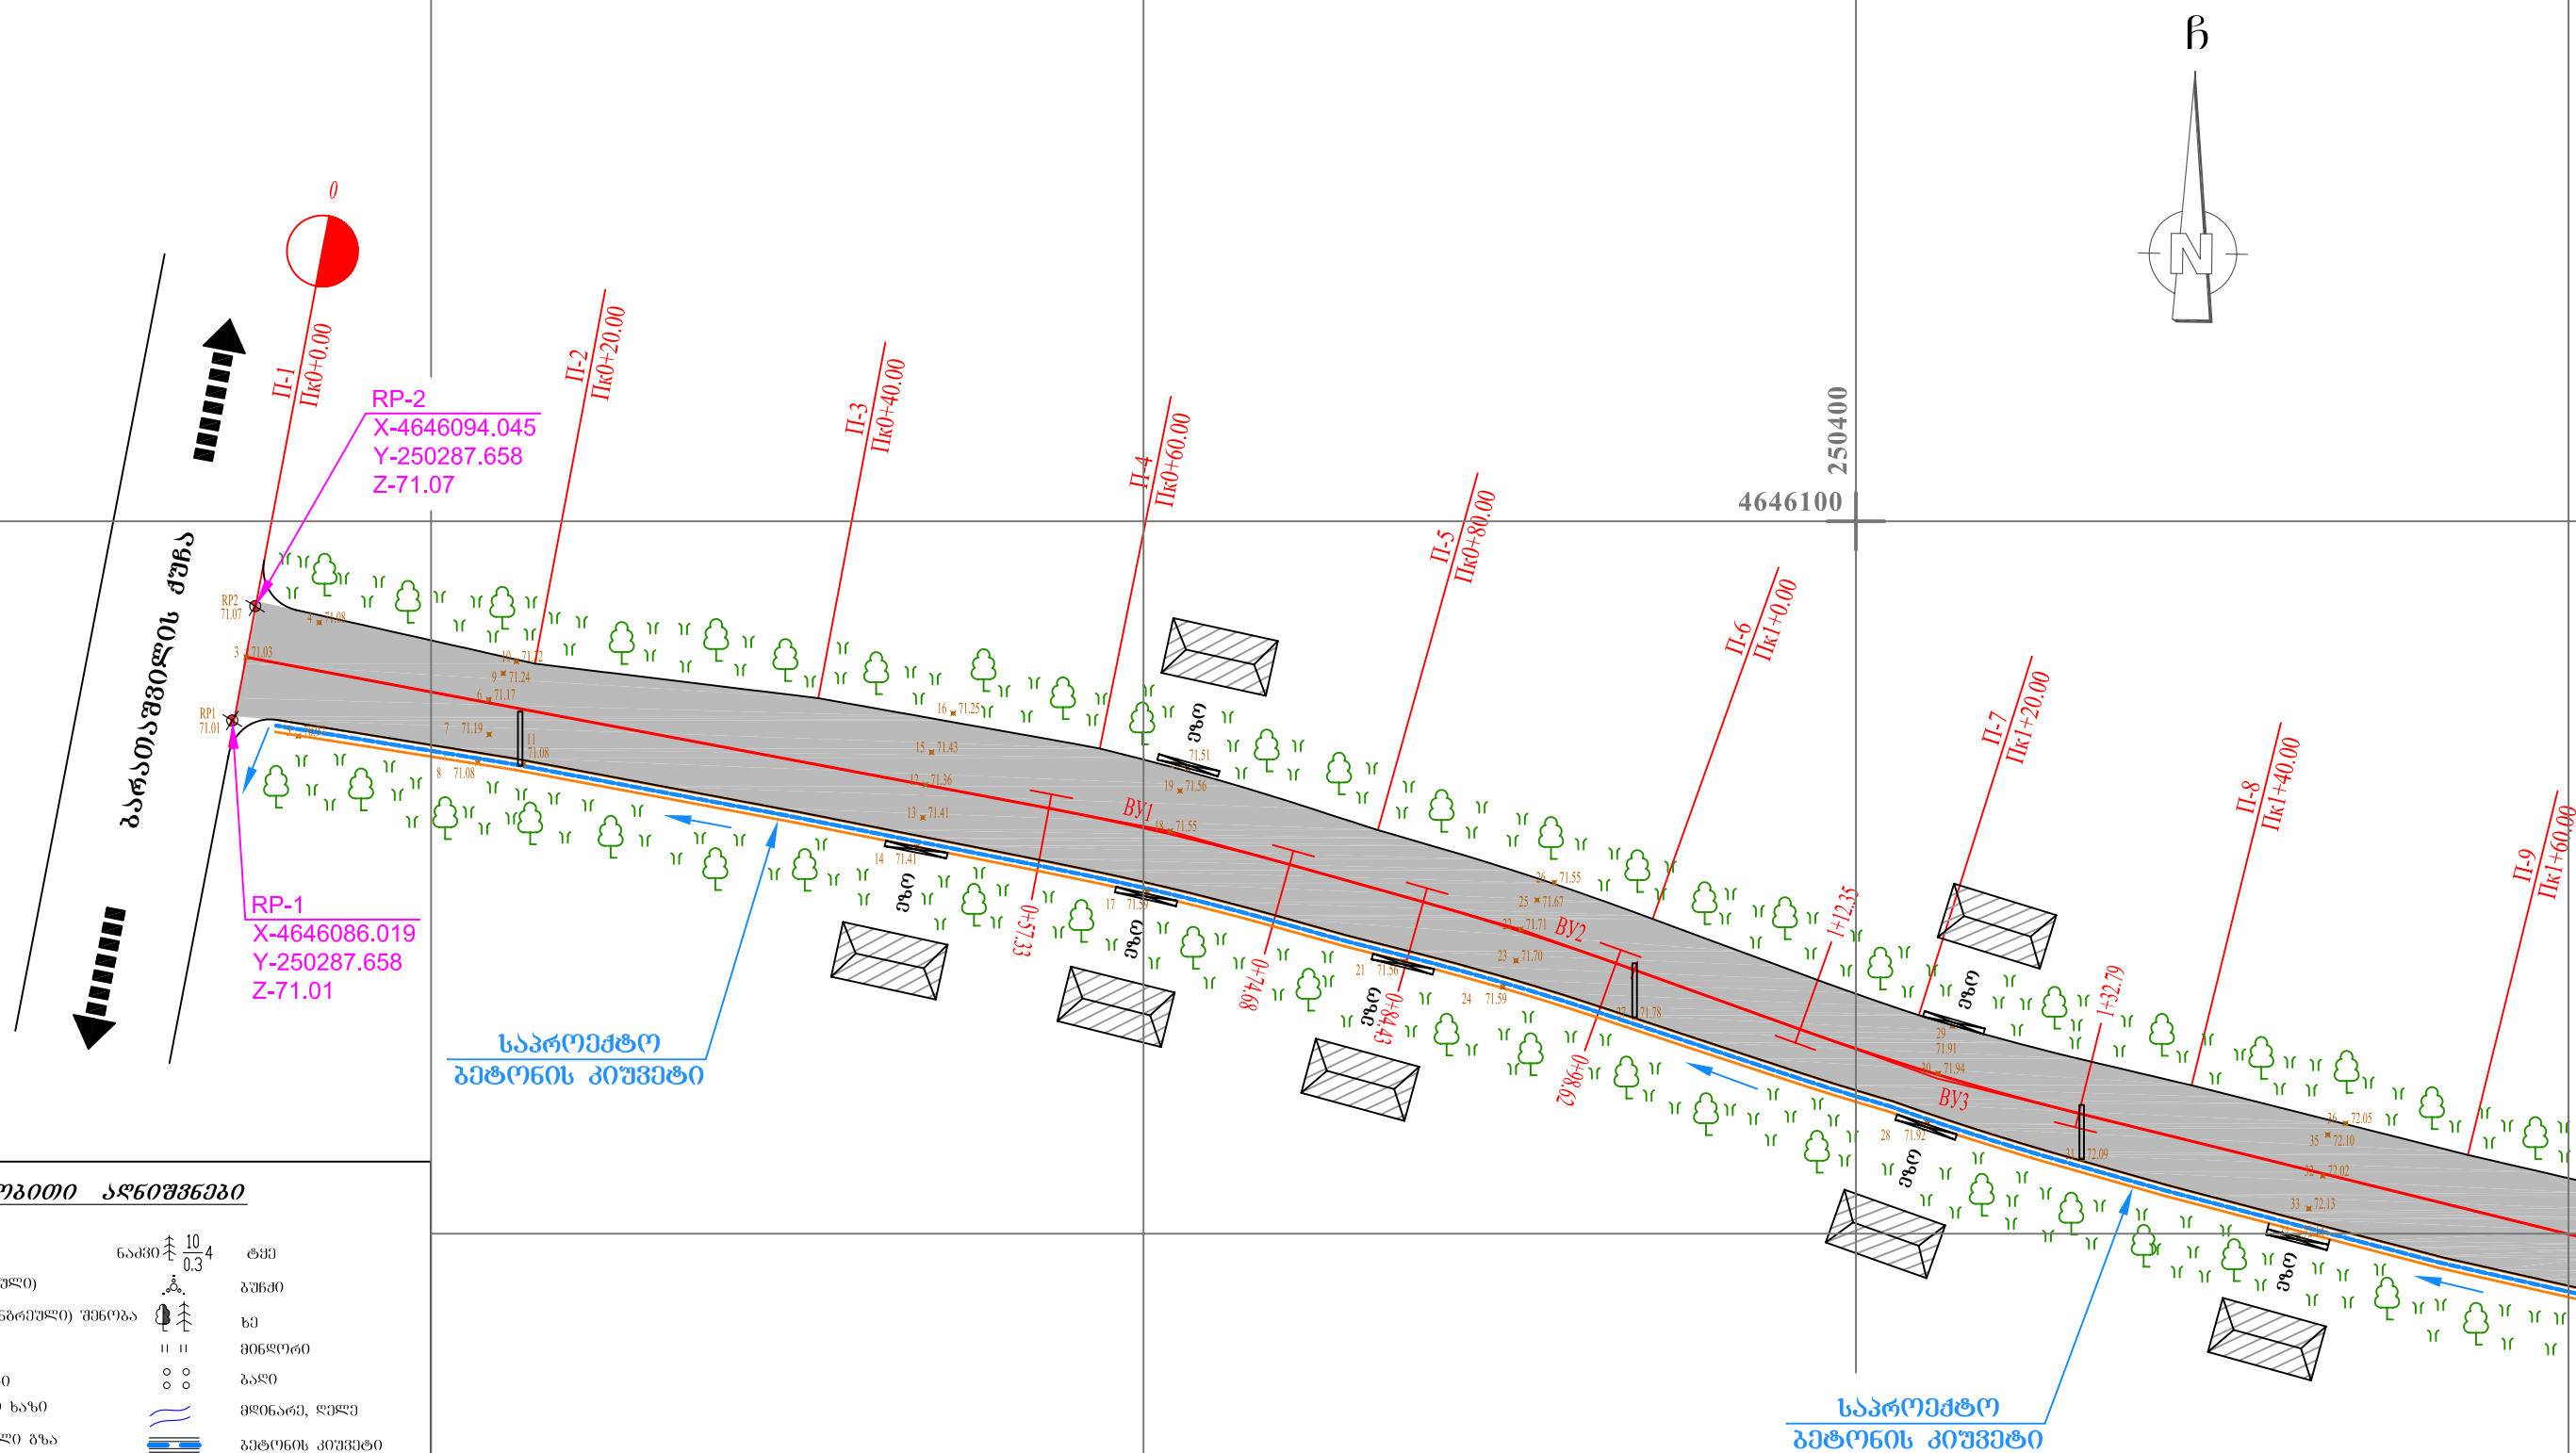

პირობითი აღნიშვნები

	შენიშვნა (სართული)		ტყე
	გზის სიგანე (სართული) შენიშვნა		ბუნძი
	გზის სიგანე		ხე
	ელ. მკვეთრად		მინდორი
	ელ. გაღმავლება ხაზი		ბაღი
	რკინიგზა		მინდორი
	გეომეტრიის პიკეტაჟი		ტბა, წყალსაცავი
	რკინიგზა		ფლატე (მინდორი)
	UTM კოორდინატთა გაღვა		მაღალი ძაბვის ხაზი
	სიგანის ნიშნული		გზის სიგანე

GEO CORS-ის სისტემა

WGS 1984 -ის კოორდინატთა სისტემის UTM პროექცია

დ. ოზურგეთში, გარდასვლის I ნიშნის რეაბილიტაცია			
სიტუაციური გეგმა		სტადია	ფურცელი
პპ0+00 – პპ1+70		ს.დ.	1
მ 1:500		ს.დ.	2
		შ.პ.ს. "გზამკვეთი 2001" 2019 წელი	

