



მასშტაბი 1:20

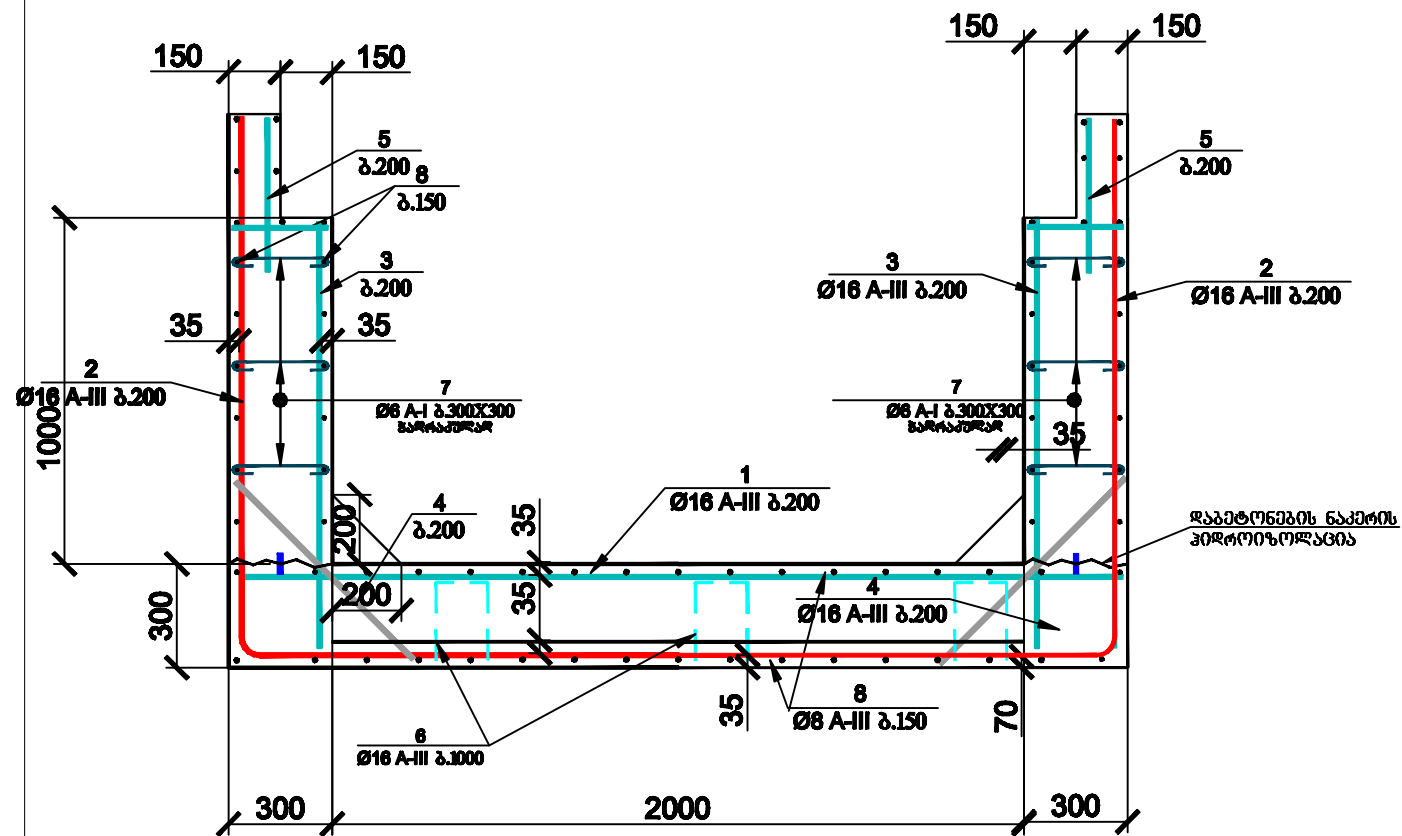

ფოლადის ხარჯის უწყისი ერთი ელემენტზე, კგ (10მეტრ)

ელემენტის მარკა	არმატურის ნაპეთობანი			
	არმატურის კლასი			
	A - III			
	Ø6	Ø8	Ø16	ჯამი
კოლმეტრორი 10 ზრკმ	17.76	284.4	1295.73	1597.89

დეროების უწყისი ერთ ელემენტზე

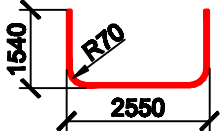პრობ.	შესაბამისი ან კვეთი	Ø მმ	სიგრძე მმ	ტანკად.
1		16A-III	2550	51
2		16A-III	5630	51
3		16A-III	1530	102
4		16A-III	720	102
5		16A-III	500	102
6		16A-III	1200	30
7		6A-I	400	200
8		8A-III	10000	72

**ბეტონი: -კლასი სიმტკიცეზე(კუჩხვისას) B22.5;
-მარკა წყალზეუღწევადობაზე W6;**

კოლექტორის გეტონის მოცულობა 10 ბრძ.გ-ზე $V=15.18^{\circ}$;

ფურცელი A3







83	5	
----	---	--

ნახაზი:

რკინა გეტონი

სანიადვრე არხი


2018