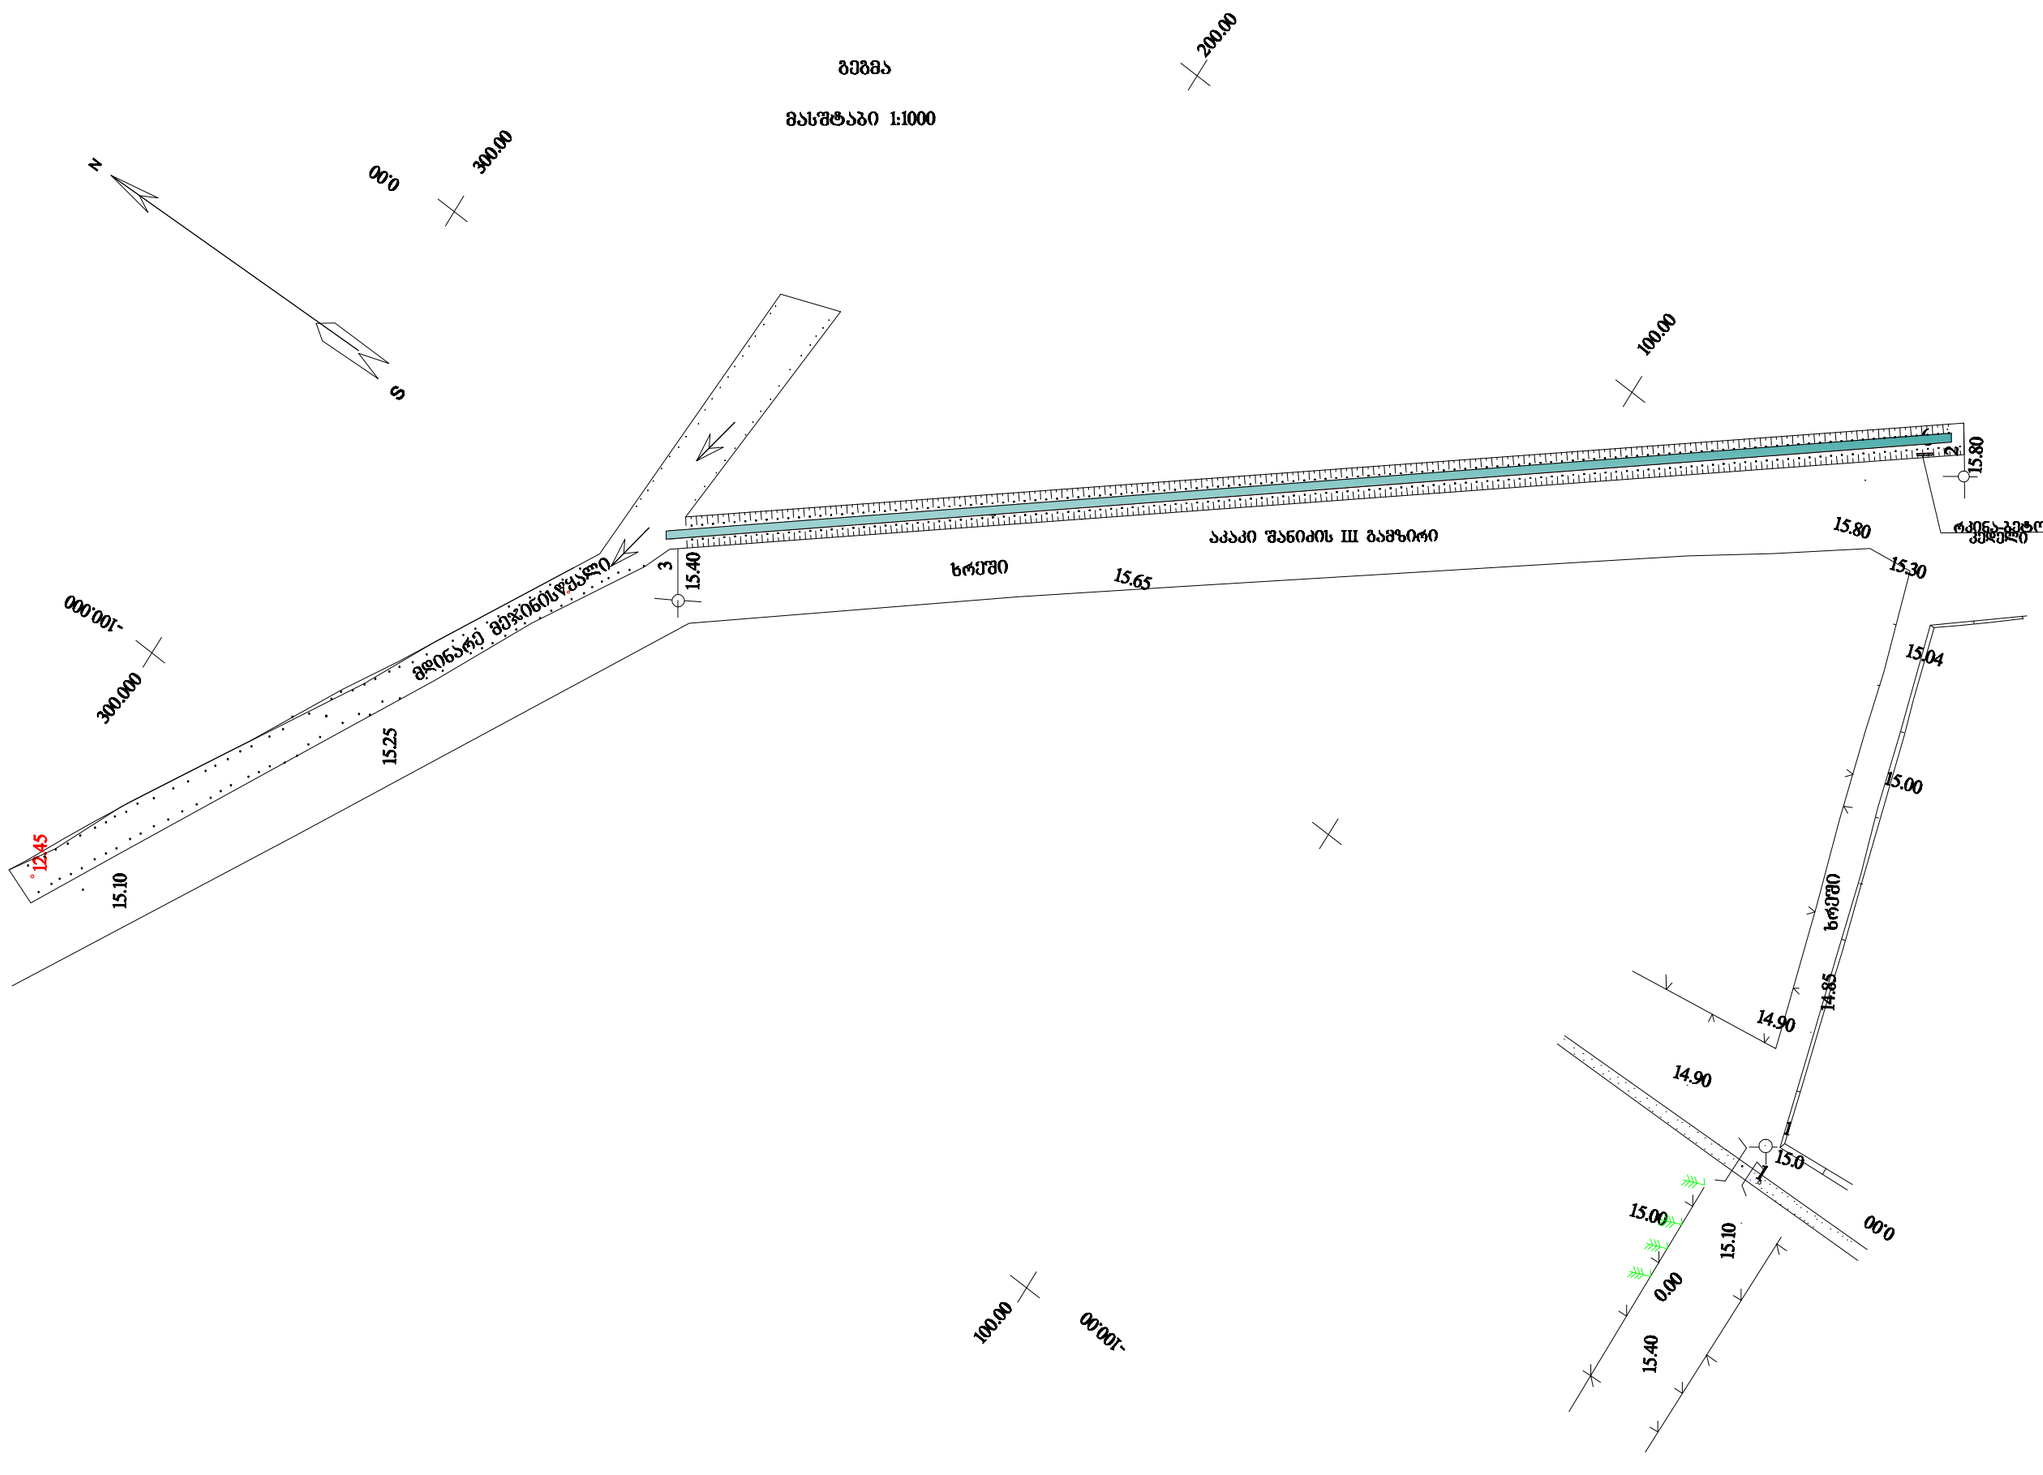

გეგმა

მასშტაბი 1:1000

[illegible]	
[illegible]	
[illegible]	