








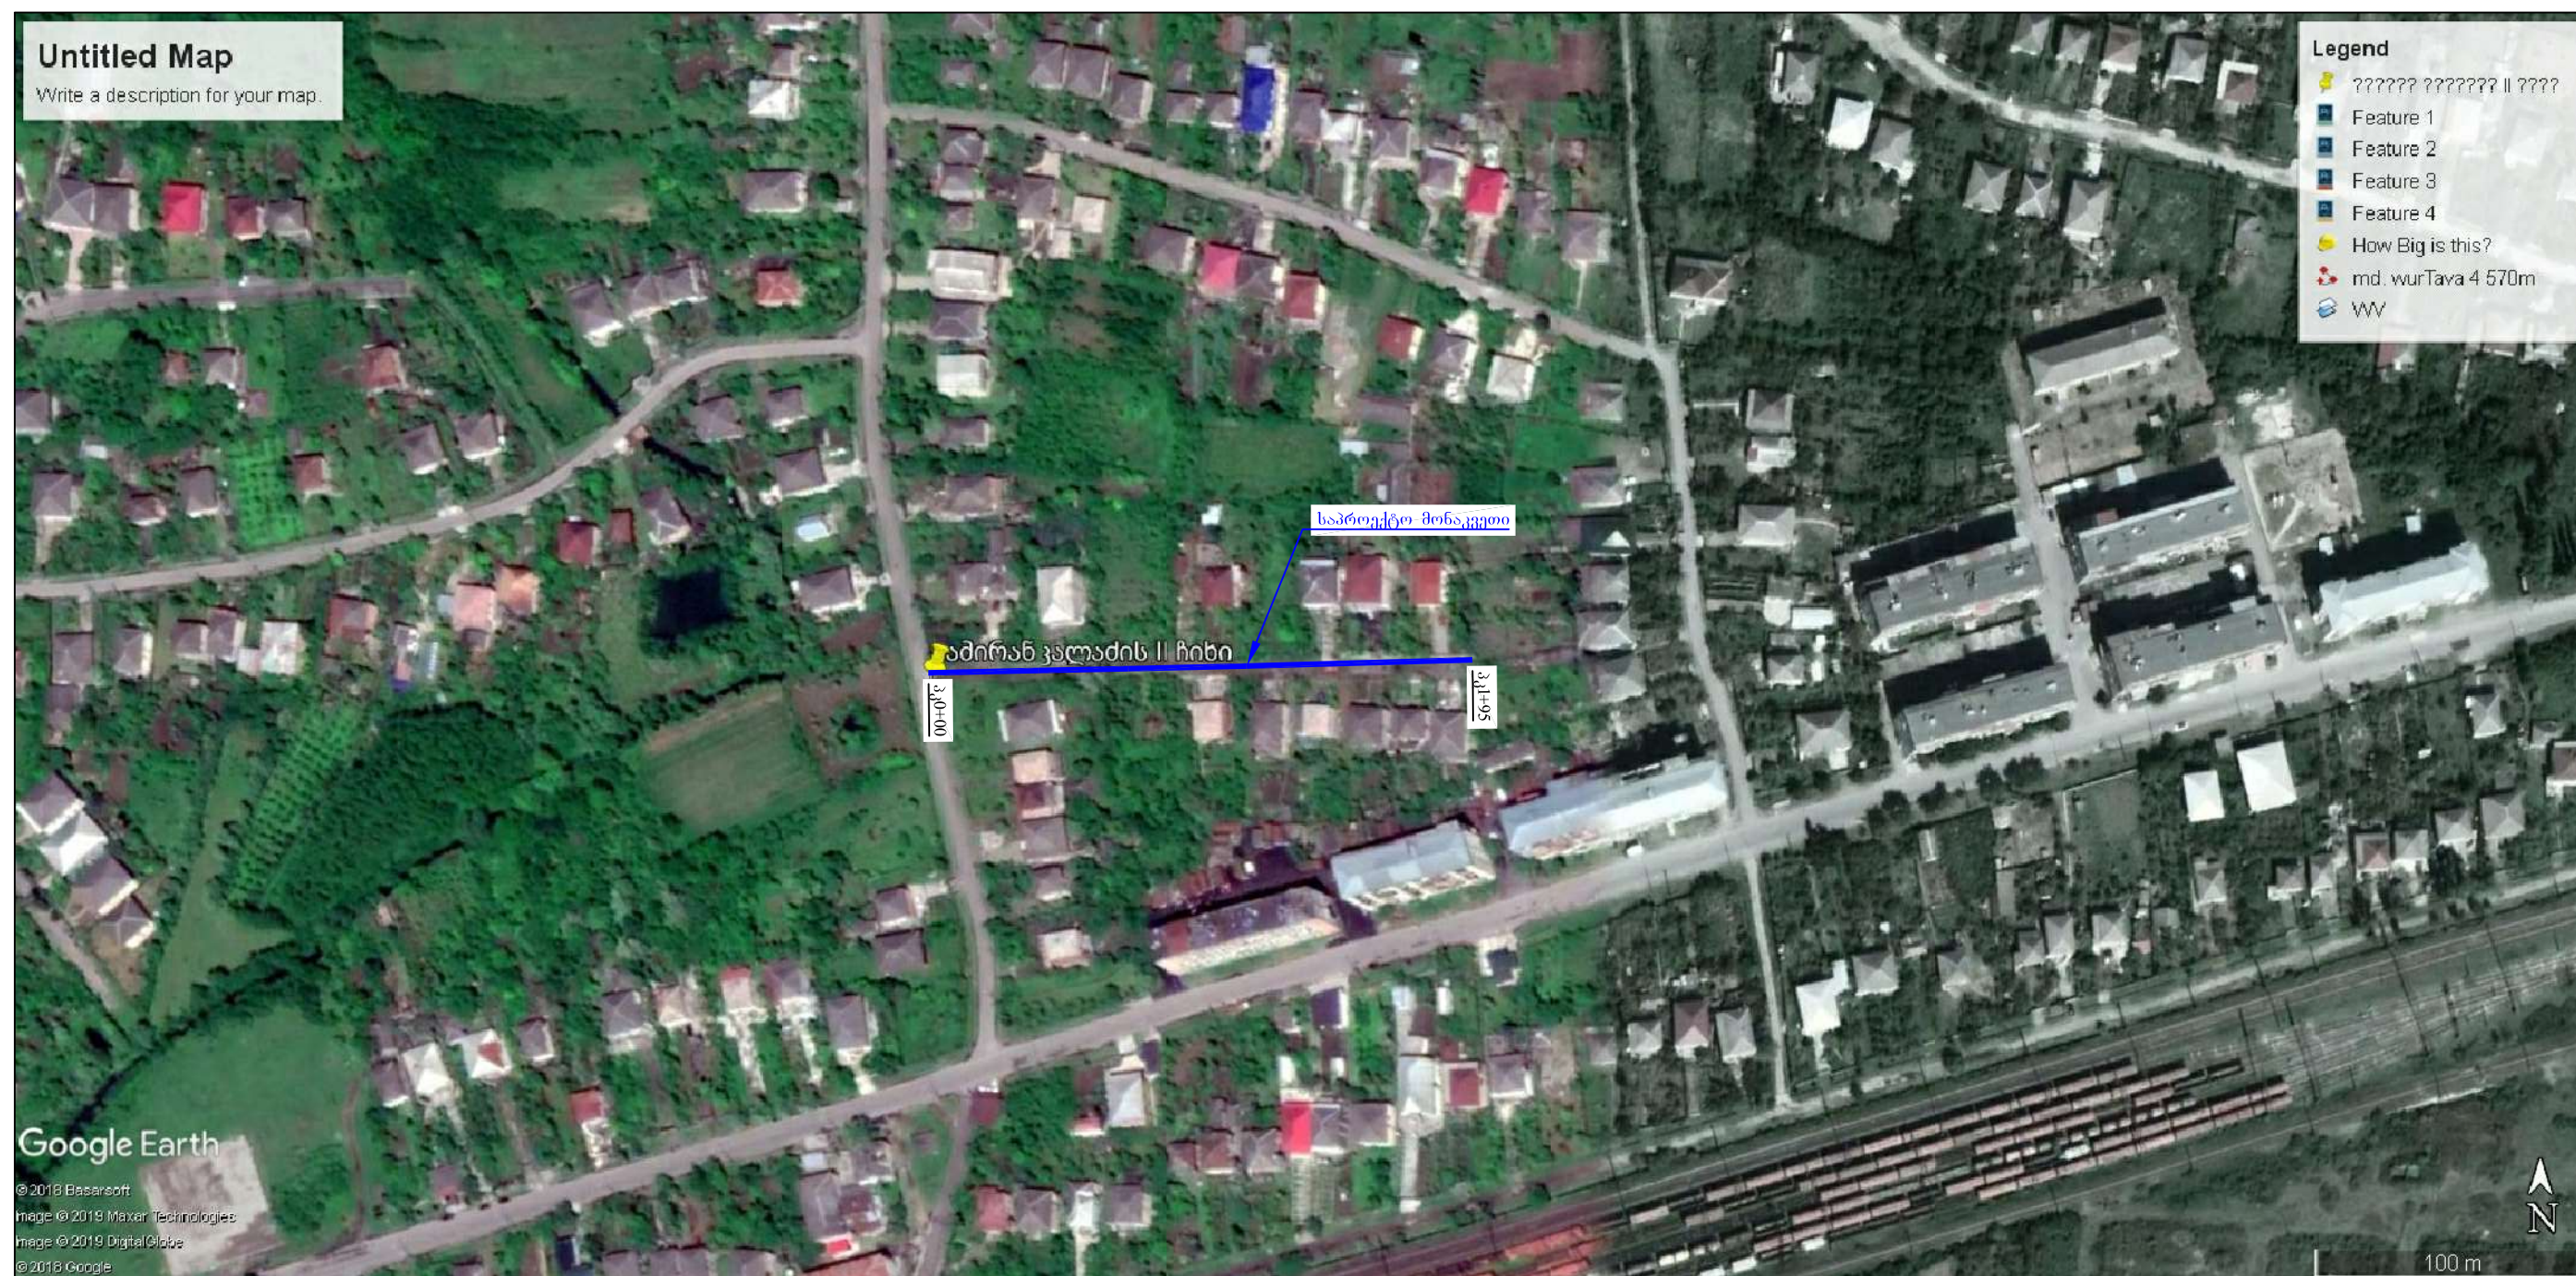


სამტრედიის მუნიციპალიტეტის ქ. სამტრედიაში
ამირან კალაძის II ჩიხის გზის
რეაბილიტაციის სამუშაოები

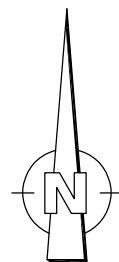

ორთოფოტო

სტადია	ფურცელი	ფურცლები
ს.დ.	1	6
შ.პ.ს "გზამკვლევი 2001" 2019 წელი		

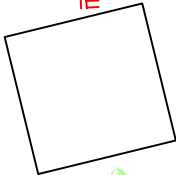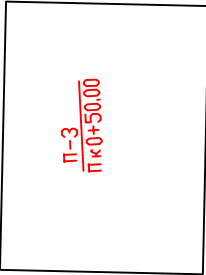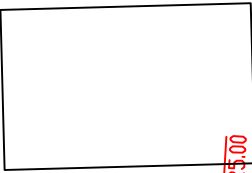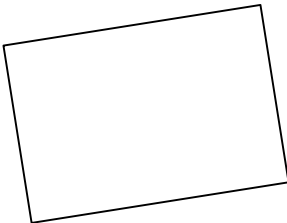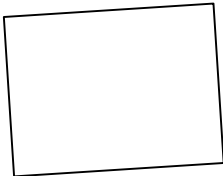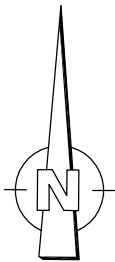

პროექტი აღნიშვნები			
	ორგანიზაციის შენობა		ხე
	შენობა (სართული)		მიწის დონე
	ელ. ქვესადგური		ბაღი
	ელ. გადამცემი ხაზი		საპროექტო მიწის დონე
	ასფალტირებული გზა		საპროექტო გზის დონე


პკ0+01 რკ.1 აბგონი
x-282282.4400
y-4671817.8100
z-23.9030

არსებული მიწის
პკ0+02

საპროექტო მიწის ϕ 530მმ
პკ0+93

პკ1+19.00

სამტრედიის მუნიციპალიტეტის ქ. სამტრედიაში ამირან კალაძის II ნიხის გზის რეაბილიტაციის სამუშაოები			
სიტუაციური გეგმა პკ0+00 - პკ1+19 მ 1:500		სტადია ს.დ.	ფურცლები 2 6
		შპს "გზამკვლევი 2001" 2019 წელი	

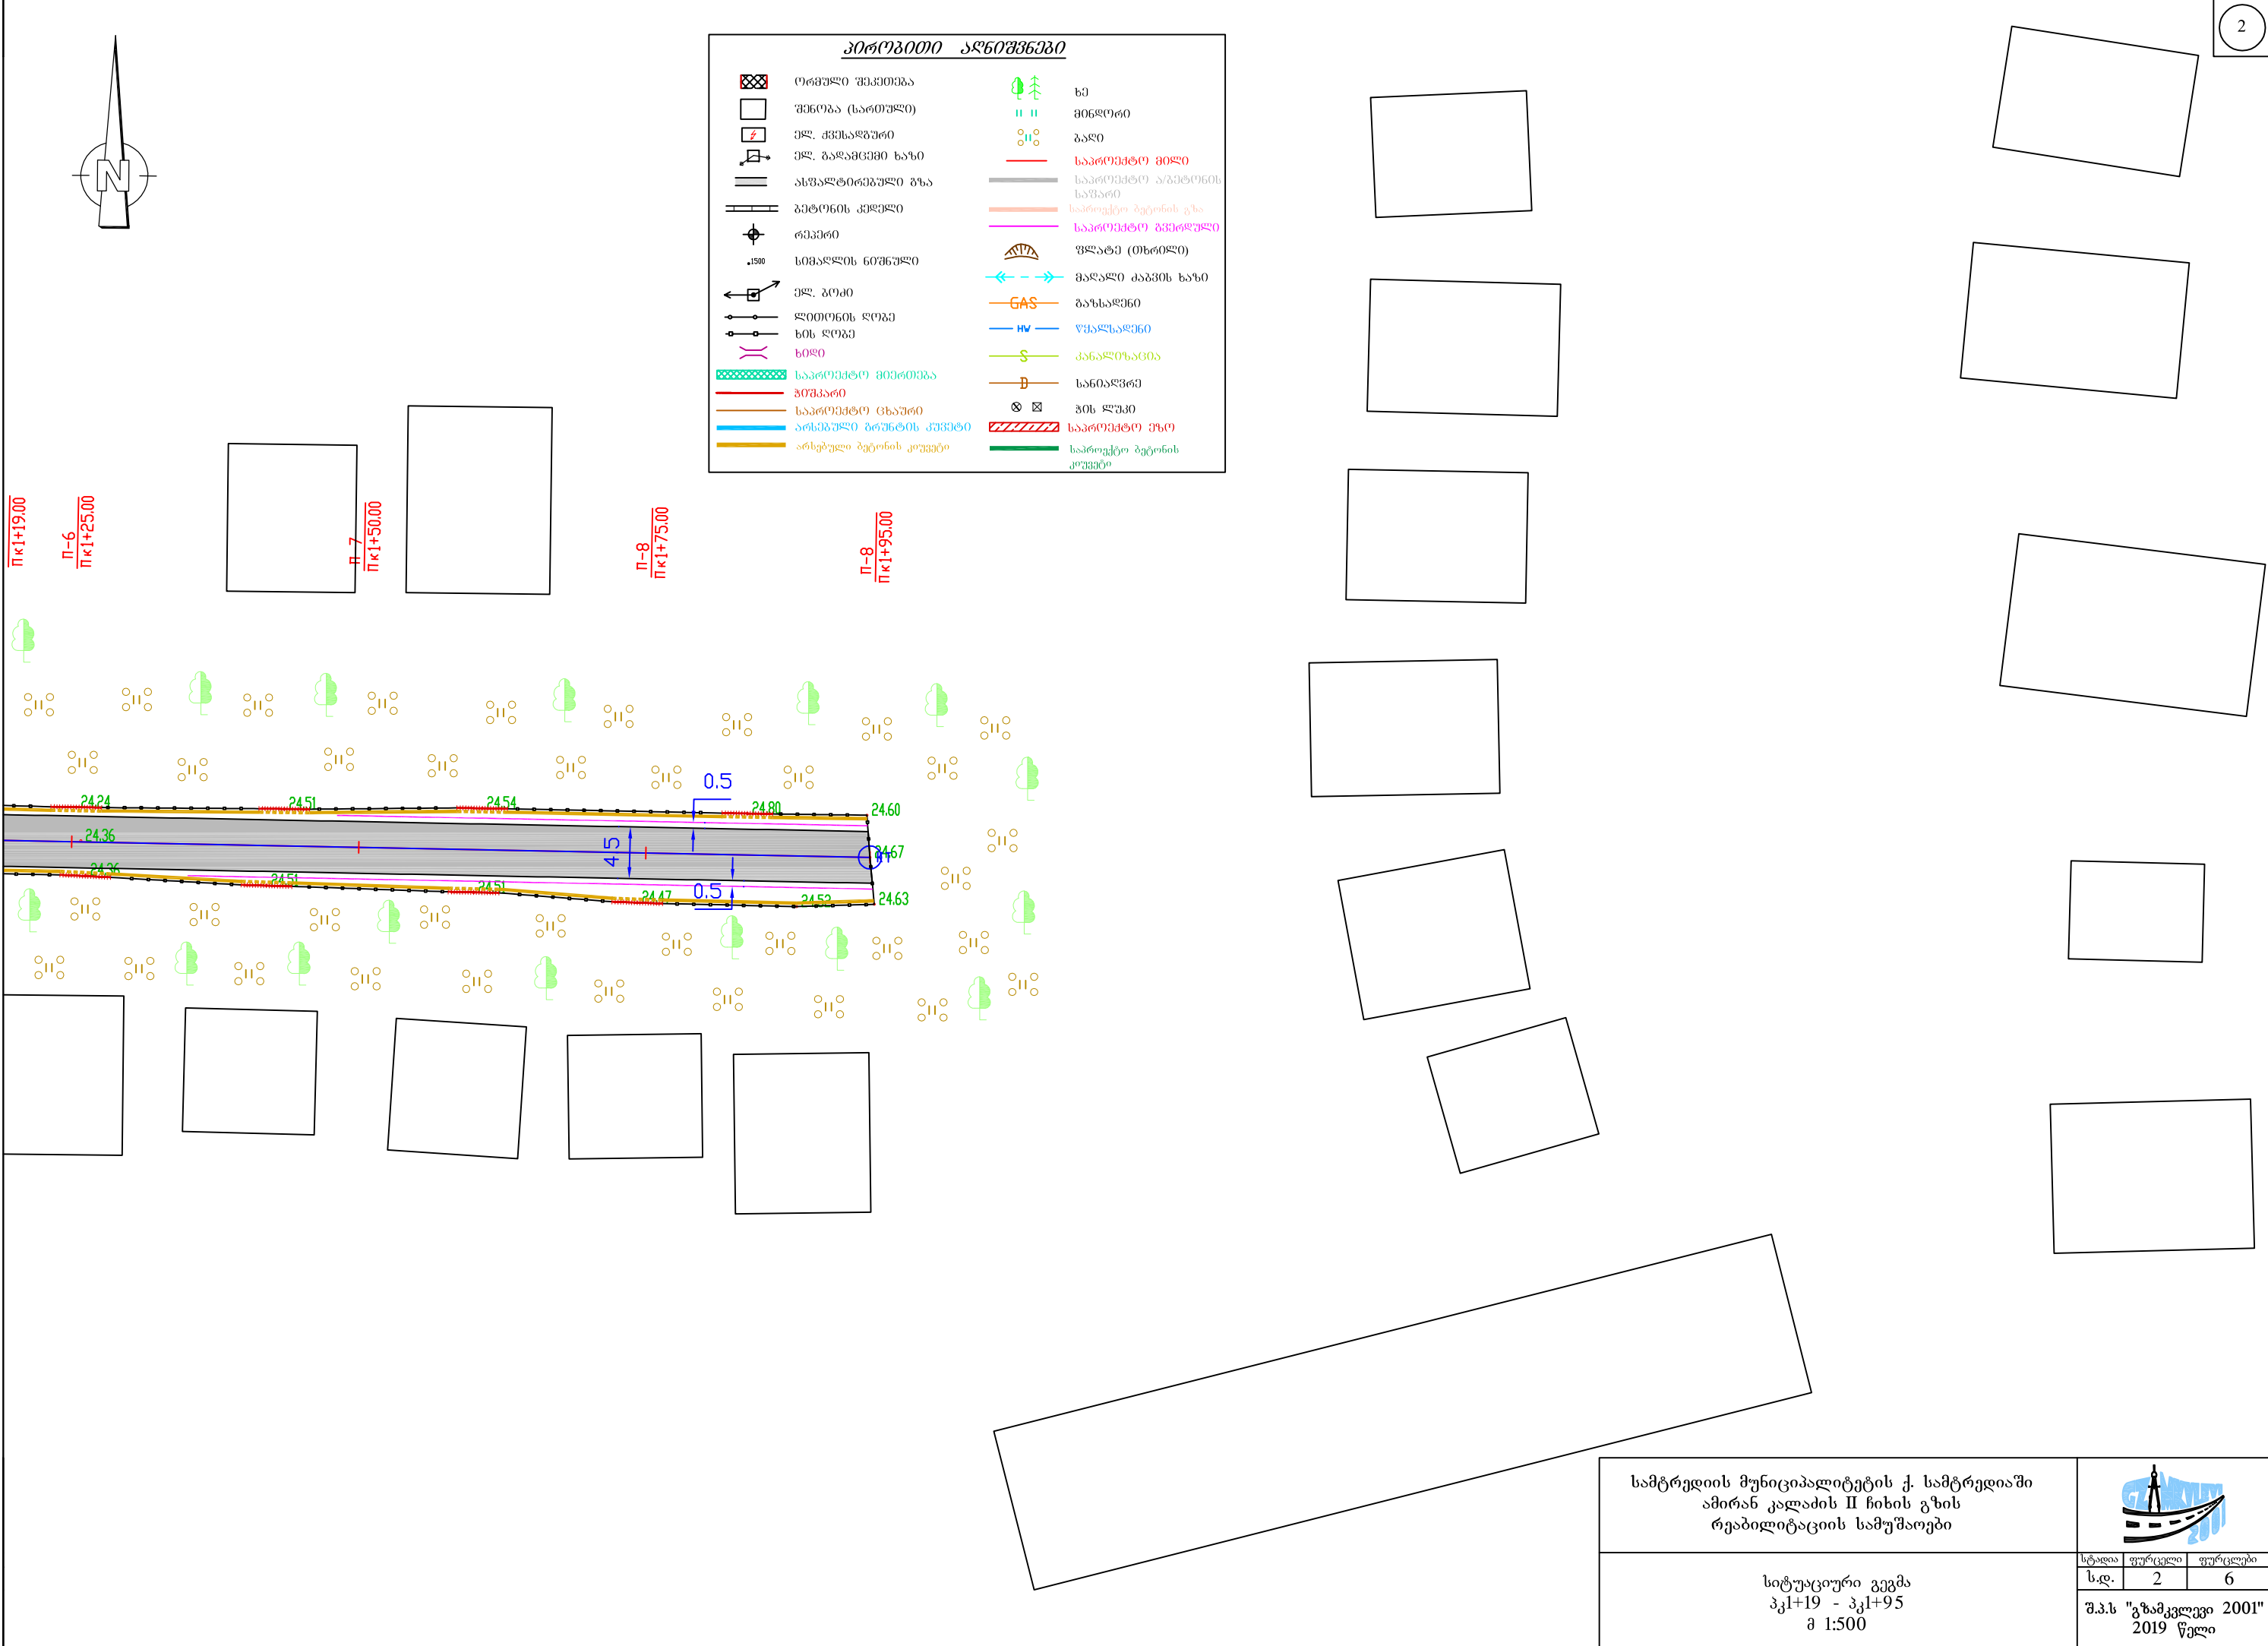


სამტრედიის მუნიციპალიტეტის ქ. სამტრედიაში ამირან კალაძის II ჩიხის გზის რეაბილიტაციის სამუშაოები			
	სტადია	ფურცელი	ფურცლები
	ს.დ.	2	6
სიტუაციური გეგმა პკ1+19 - პკ1+95 მ 1:500	შ.პ.ს "გზამკვლევი 2001" 2019 წელი		

გეოლოგია:


①.თიხა - თიხნარები ჩანარების გარეშე 33ა-I - 1:1.5 p=1.70გ/სმ³; φ=17°;
C=0.15კგ/სმ²; R₀=1.5კგ/სმ²; E₀=140კგ/სმ²;

ჰორიზონტალური მასშტაბი 1:1000
ვერტიკალური მასშტაბი 1:100

საპროექტო მონაცემი	ქანობი % ვერტიკალური მრუდი მ.
	წითელი ნიშნული მ.
არსებული მონაცემი	შავი ნიშნული მ.
	მანძილი მ.
პიკეტი +	
გეგმაზე ჰორიზონტალური მრუდები	
განივი კვეთის ნომრები	

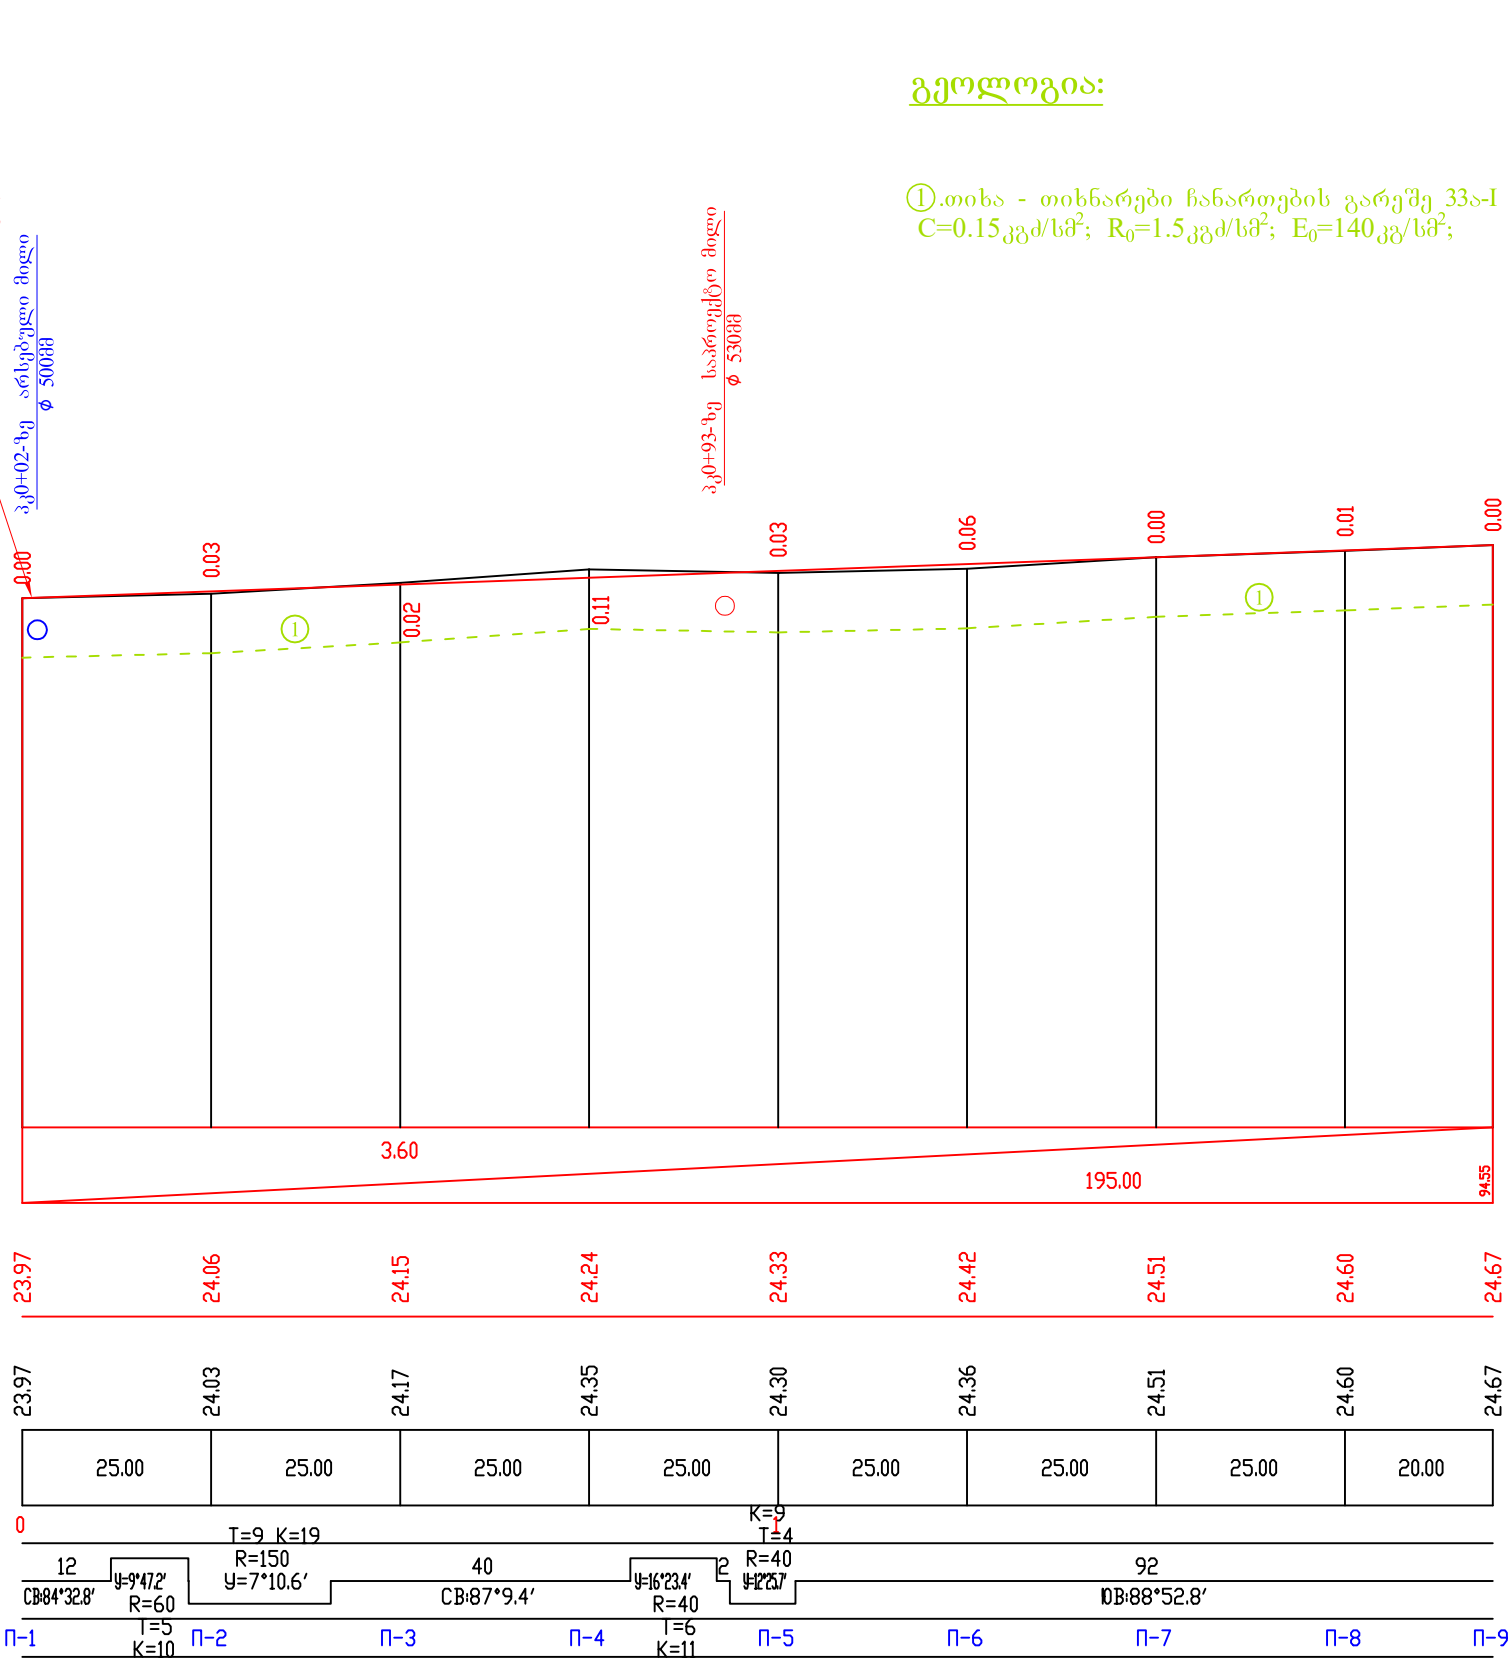

სამტრედიის მუნიციპალიტეტის ქ. სამტრედიაში ამირან კალაძის II ჩიხის გზის რეაბილიტაციის სამუშაოები			
გრძივი პროფილი პკ0+00 - პკ1+95	სტადია	ფურცელი	ფურცლები
	ს.დ.	3	6
შ.პ.ს "გზამკვლევი 2001" 2019 წელი			

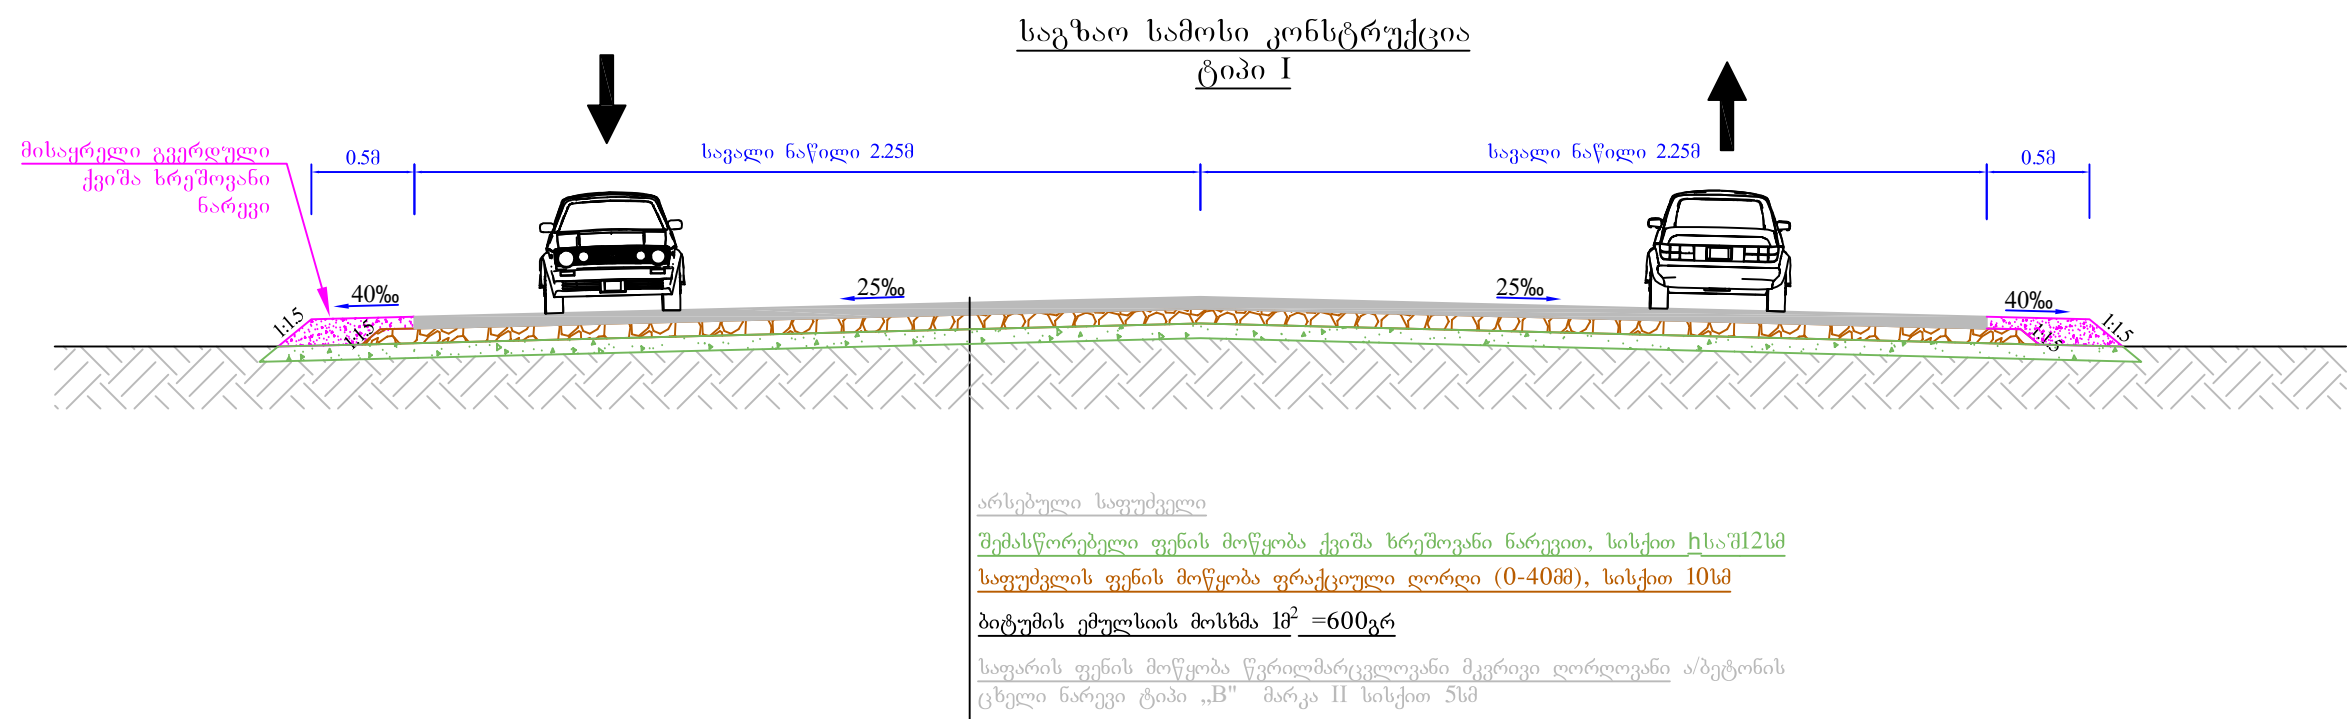



შენიშვნა:

- 1. სამუშაოთა მოცულობები მოცემულია ცალკე უწყისში
- 2. ზომები მოცემულია მეტრებში

სამტრედიის მუნიციპალიტეტის ქ. სამტრედიაში ამირან კალაძის II ჩიხის გზის რეაბილიტაციის სამუშაოები			
საგზაო სამოსის კონსტრუქცია	სტადია	ფურცელი	ფურცლები
	ს.დ.	4	6
		შ.პ.ს "გზამკვლევი 2001" 2019 წელი	


ჰორიზონტალური მასშტაბი 1:100
ვერტიკალური მასშტაბი 1:100

საპროექტო მოინაცემი	ქანობი % მანძილი მ.	1
	წითელი ნიშნული მ.	2
არსებული მოინაცემი	შავი ნიშნული მ.	3
	მანძილი მ.	4

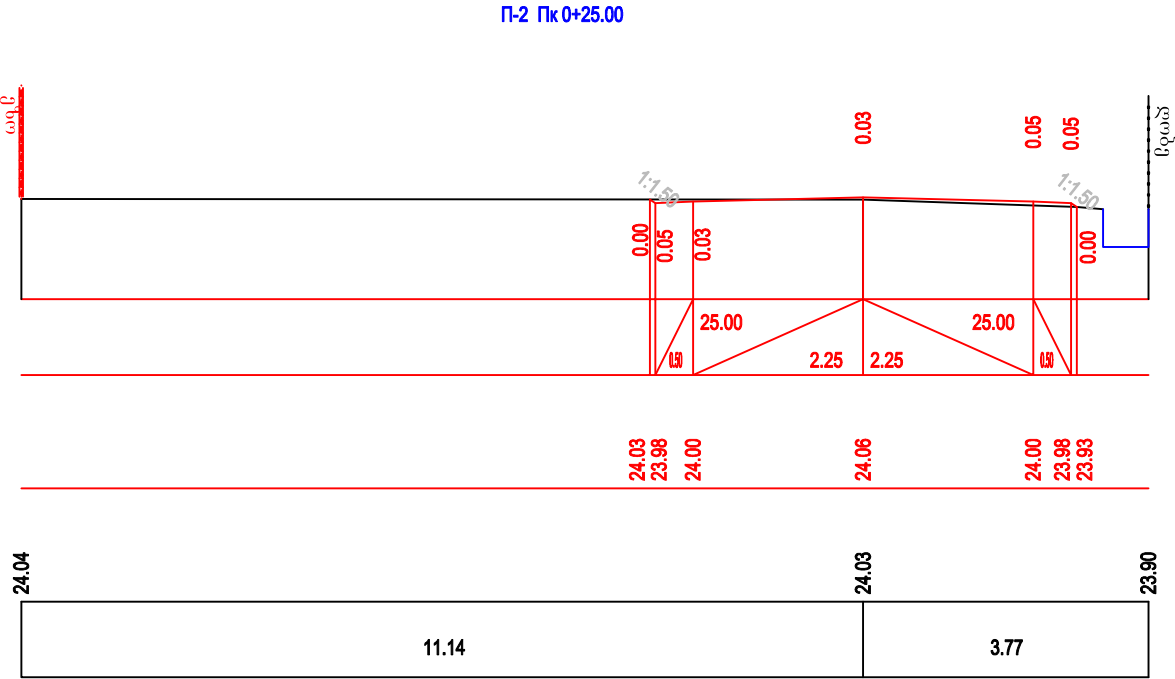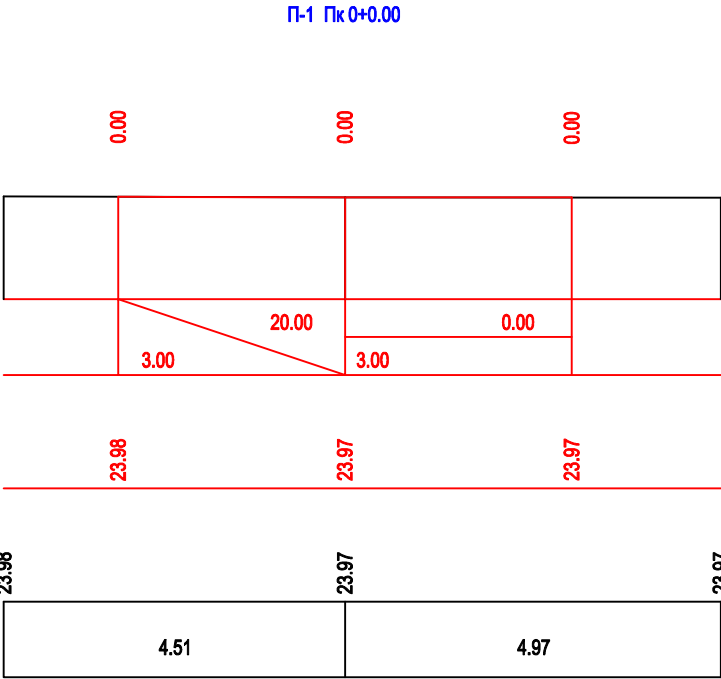

ჰორიზონტალური მასშტაბი 1:100
ვერტიკალური მასშტაბი 1:100

საპროექტო მოინაცემი	ქანობი % მანძილი მ.	1
	წითელი ნიშნული მ.	2
არსებული მოინაცემი	შავი ნიშნული მ.	3
	მანძილი მ.	4

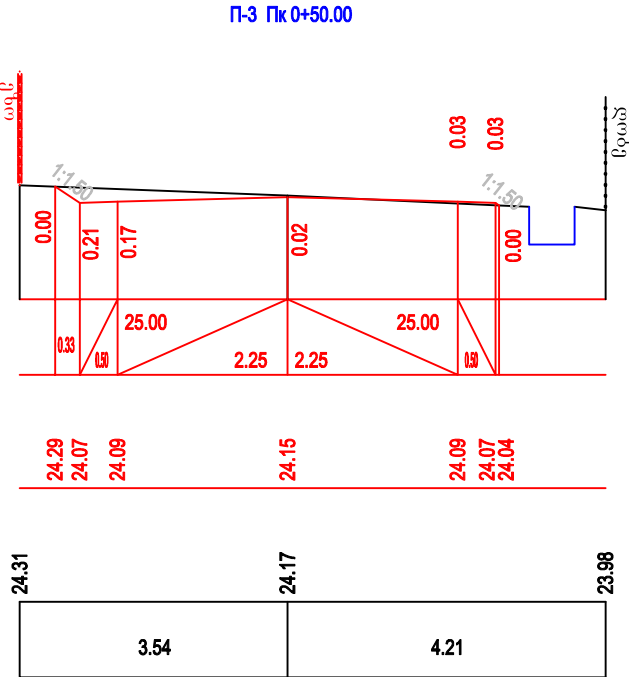


სამტრედიის მუნიციპალიტეტის ქ. სამტრედიაში ამირან კალაძის II ჩიხის გზის რეაბილიტაციის სამუშაოები			
	სტადია	ფურცელი	ფურცლები
განივი პროფილები პკ0+00 - პკ1+95	ს.დ.	6	6
	შ.პ.ს "გზამკვლევი 2001" 2019 წელი		


ჰორიზონტალური მასშტაბი 1:100
ვერტიკალური მასშტაბი 1:100

საპროექტო მოინაცემი	ქანობი % მანძილი მ.	1
	წითელი ნიშნული მ.	2
არსებული მოინაცემი	შავი ნიშნული მ.	3
	მანძილი მ.	4


П-4 Пк 0+75.00

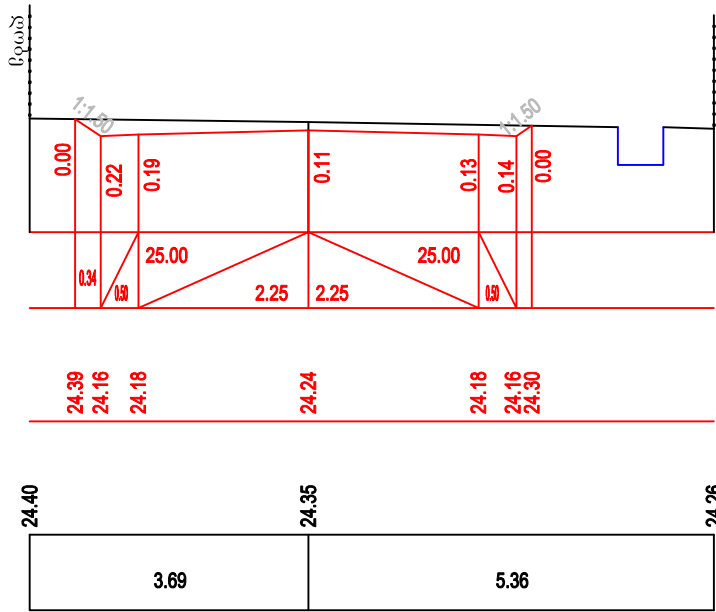


П-5 Пк 1+00.00

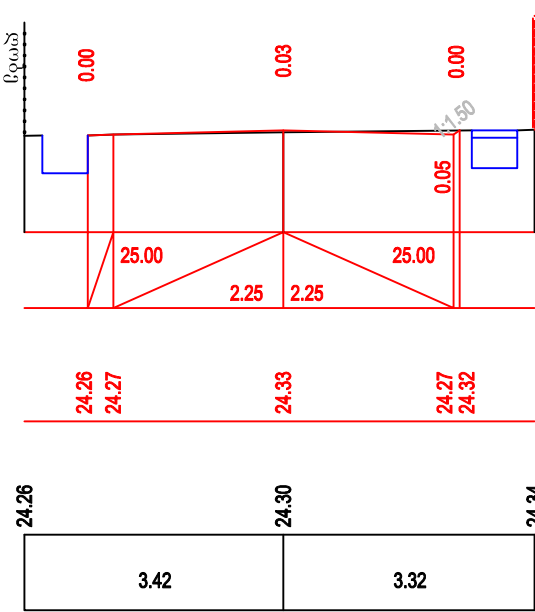


П-6 Пк 1+25.00

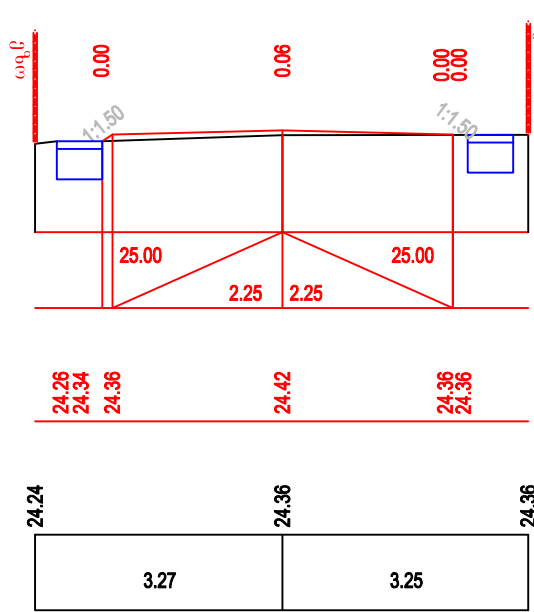


П-7 Пк 1+50.00

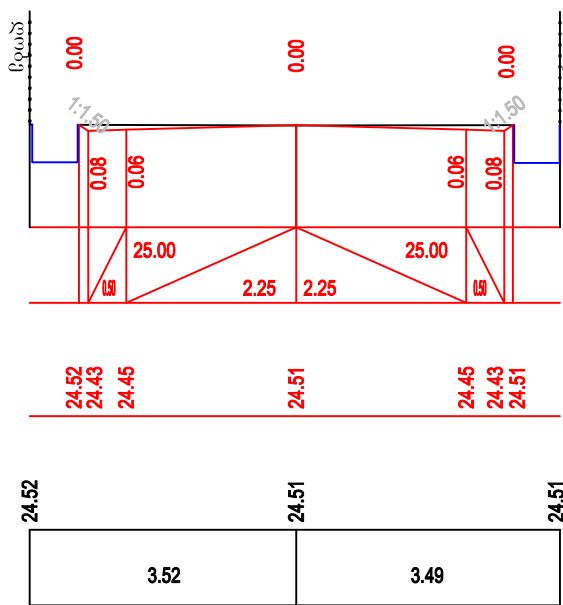

П-8 Пк 1+75.00



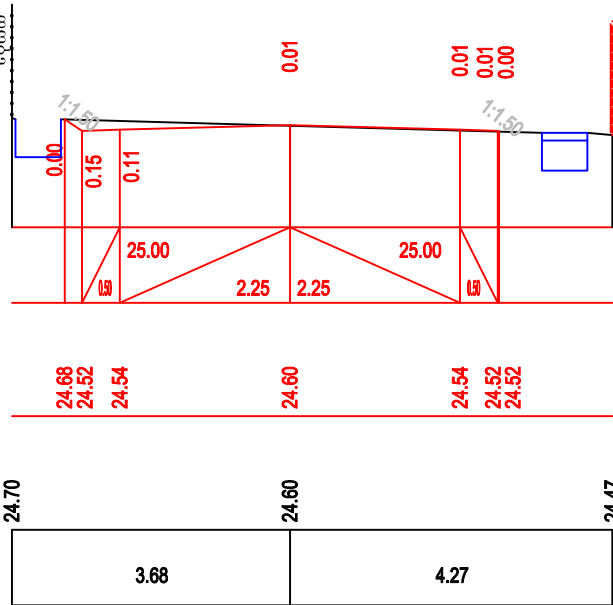


П-9 Пк 1+95.00

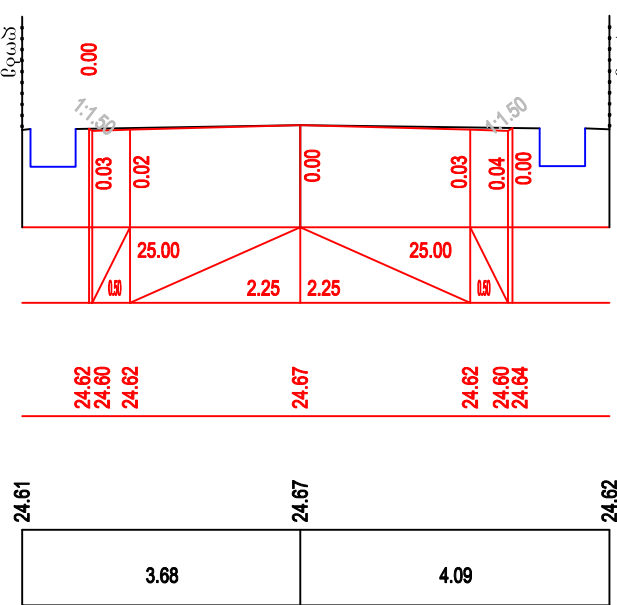


ჰორიზონტალური მასშტაბი 1:100
ვერტიკალური მასშტაბი 1:100

საპროექტო მოინაცემი	ქანობი % მანძილი მ.	1
	წითელი ნიშნული მ.	2
არსებული მოინაცემი	შავი ნიშნული მ.	3
	მანძილი მ.	4

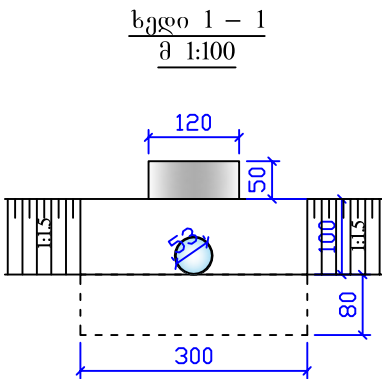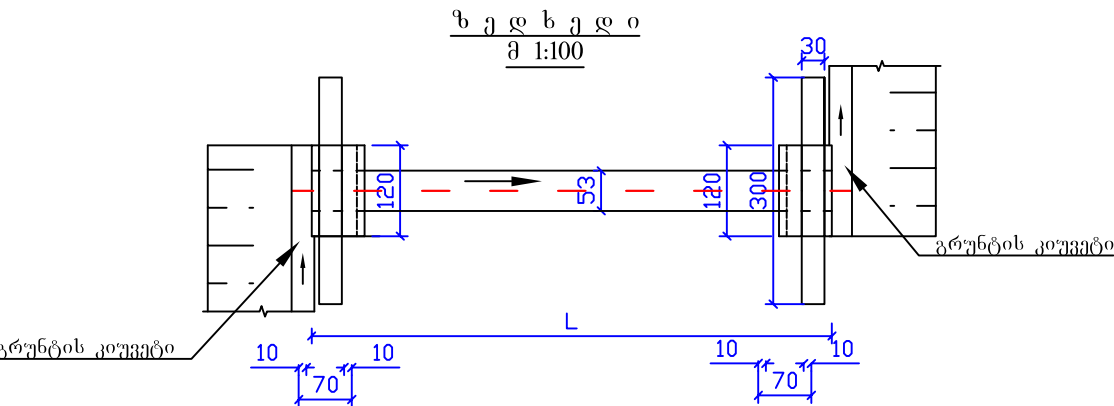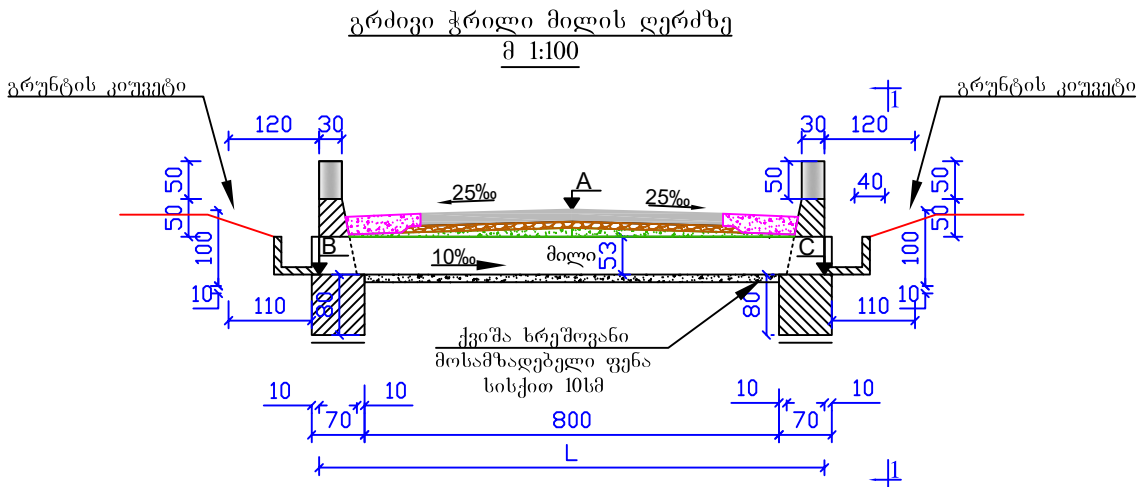

პორტალური კედლის კონსტრუქცია
მ1:100

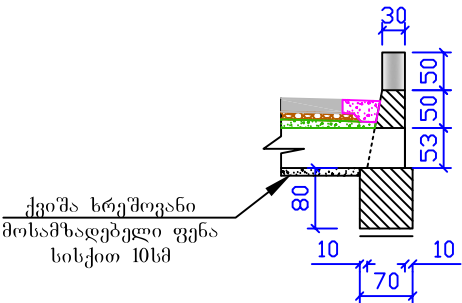

შენიშვნა:

1. მილის პორტალური კედლები დაპროექტებულია ინდივიდუალურად, მონოლითური ბეტონისაგან
2. სამშენებლო სამუშაოთა მოცულობების უწყისი მოცემულია ცალკე
3. ნახაზზე ზომები მოცემულია სმ-ში,
4. მშენებლობის პროცესში მცირედი ადგილმდებარეობის შეცვლა დასაშვებია ადგილობრივი პირობებიდან გამომდინა.

მილის საპროექტო მონაცემები

№ №	აკ+	სიზრძე (მ)	ნომენურები (მ)		
		L	A	B	C
1	2	3	4	5	6
1	10+58	8.0	24.83	23.94	23.86

სამტრედიის მუნიციპალიტეტის ქ. სამტრედიაში ამირან კალაძის II ჩიხის გზის რეაბილიტაციის სამუშაოები			
ლითონის მრგვალი მილის d=0.53მ მოწყობა		სტადია ს.დ.	ფურცლები 7 8
		შ.პ.ს "გზამკვლევი 2001" 2019 წელი	