



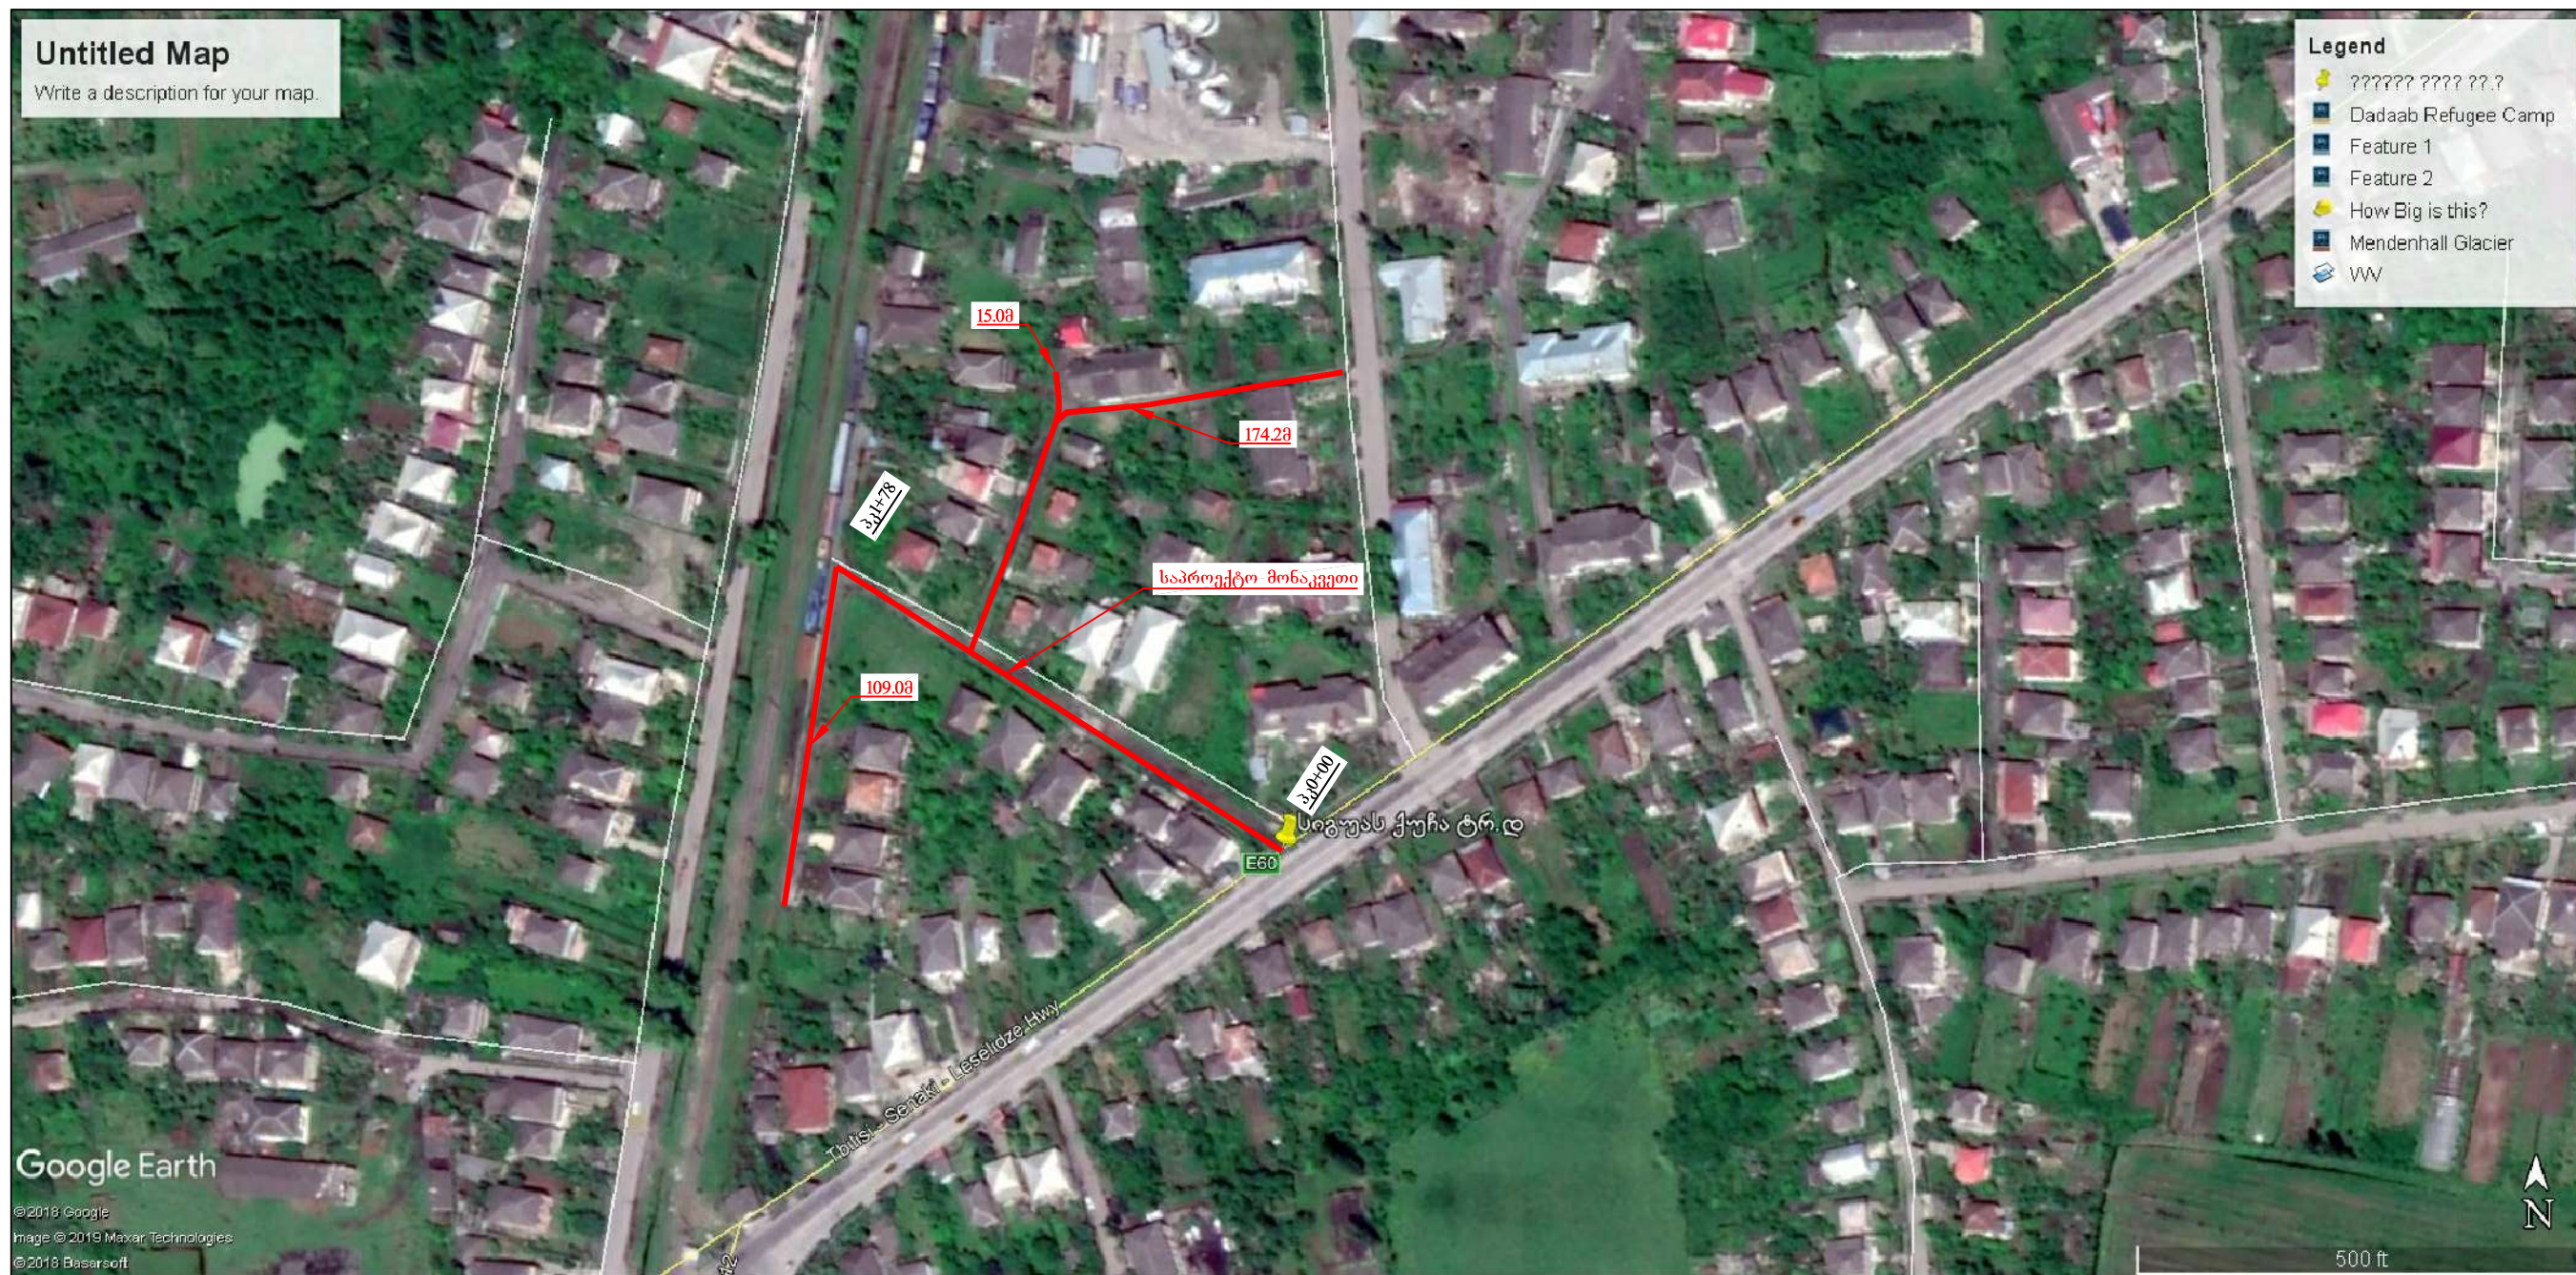


სამტრედიის მუნიციპალიტეტის ქ. სამტრედიაში სიგუფას ქუჩაზე ასფალტო ბეტონის საფარის გზის რეაბილიტაციის სამუშაოები

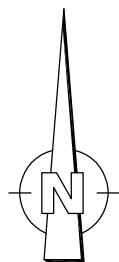


ორთოფოტო

| სტადია                            | ფურცელი | ფურცლები |
|-----------------------------------|---------|----------|
| ს.დ.                              | 1       | 6        |
| შ.პ.ს "გზამკვლევი 2001" 2019 წელი |         |          |

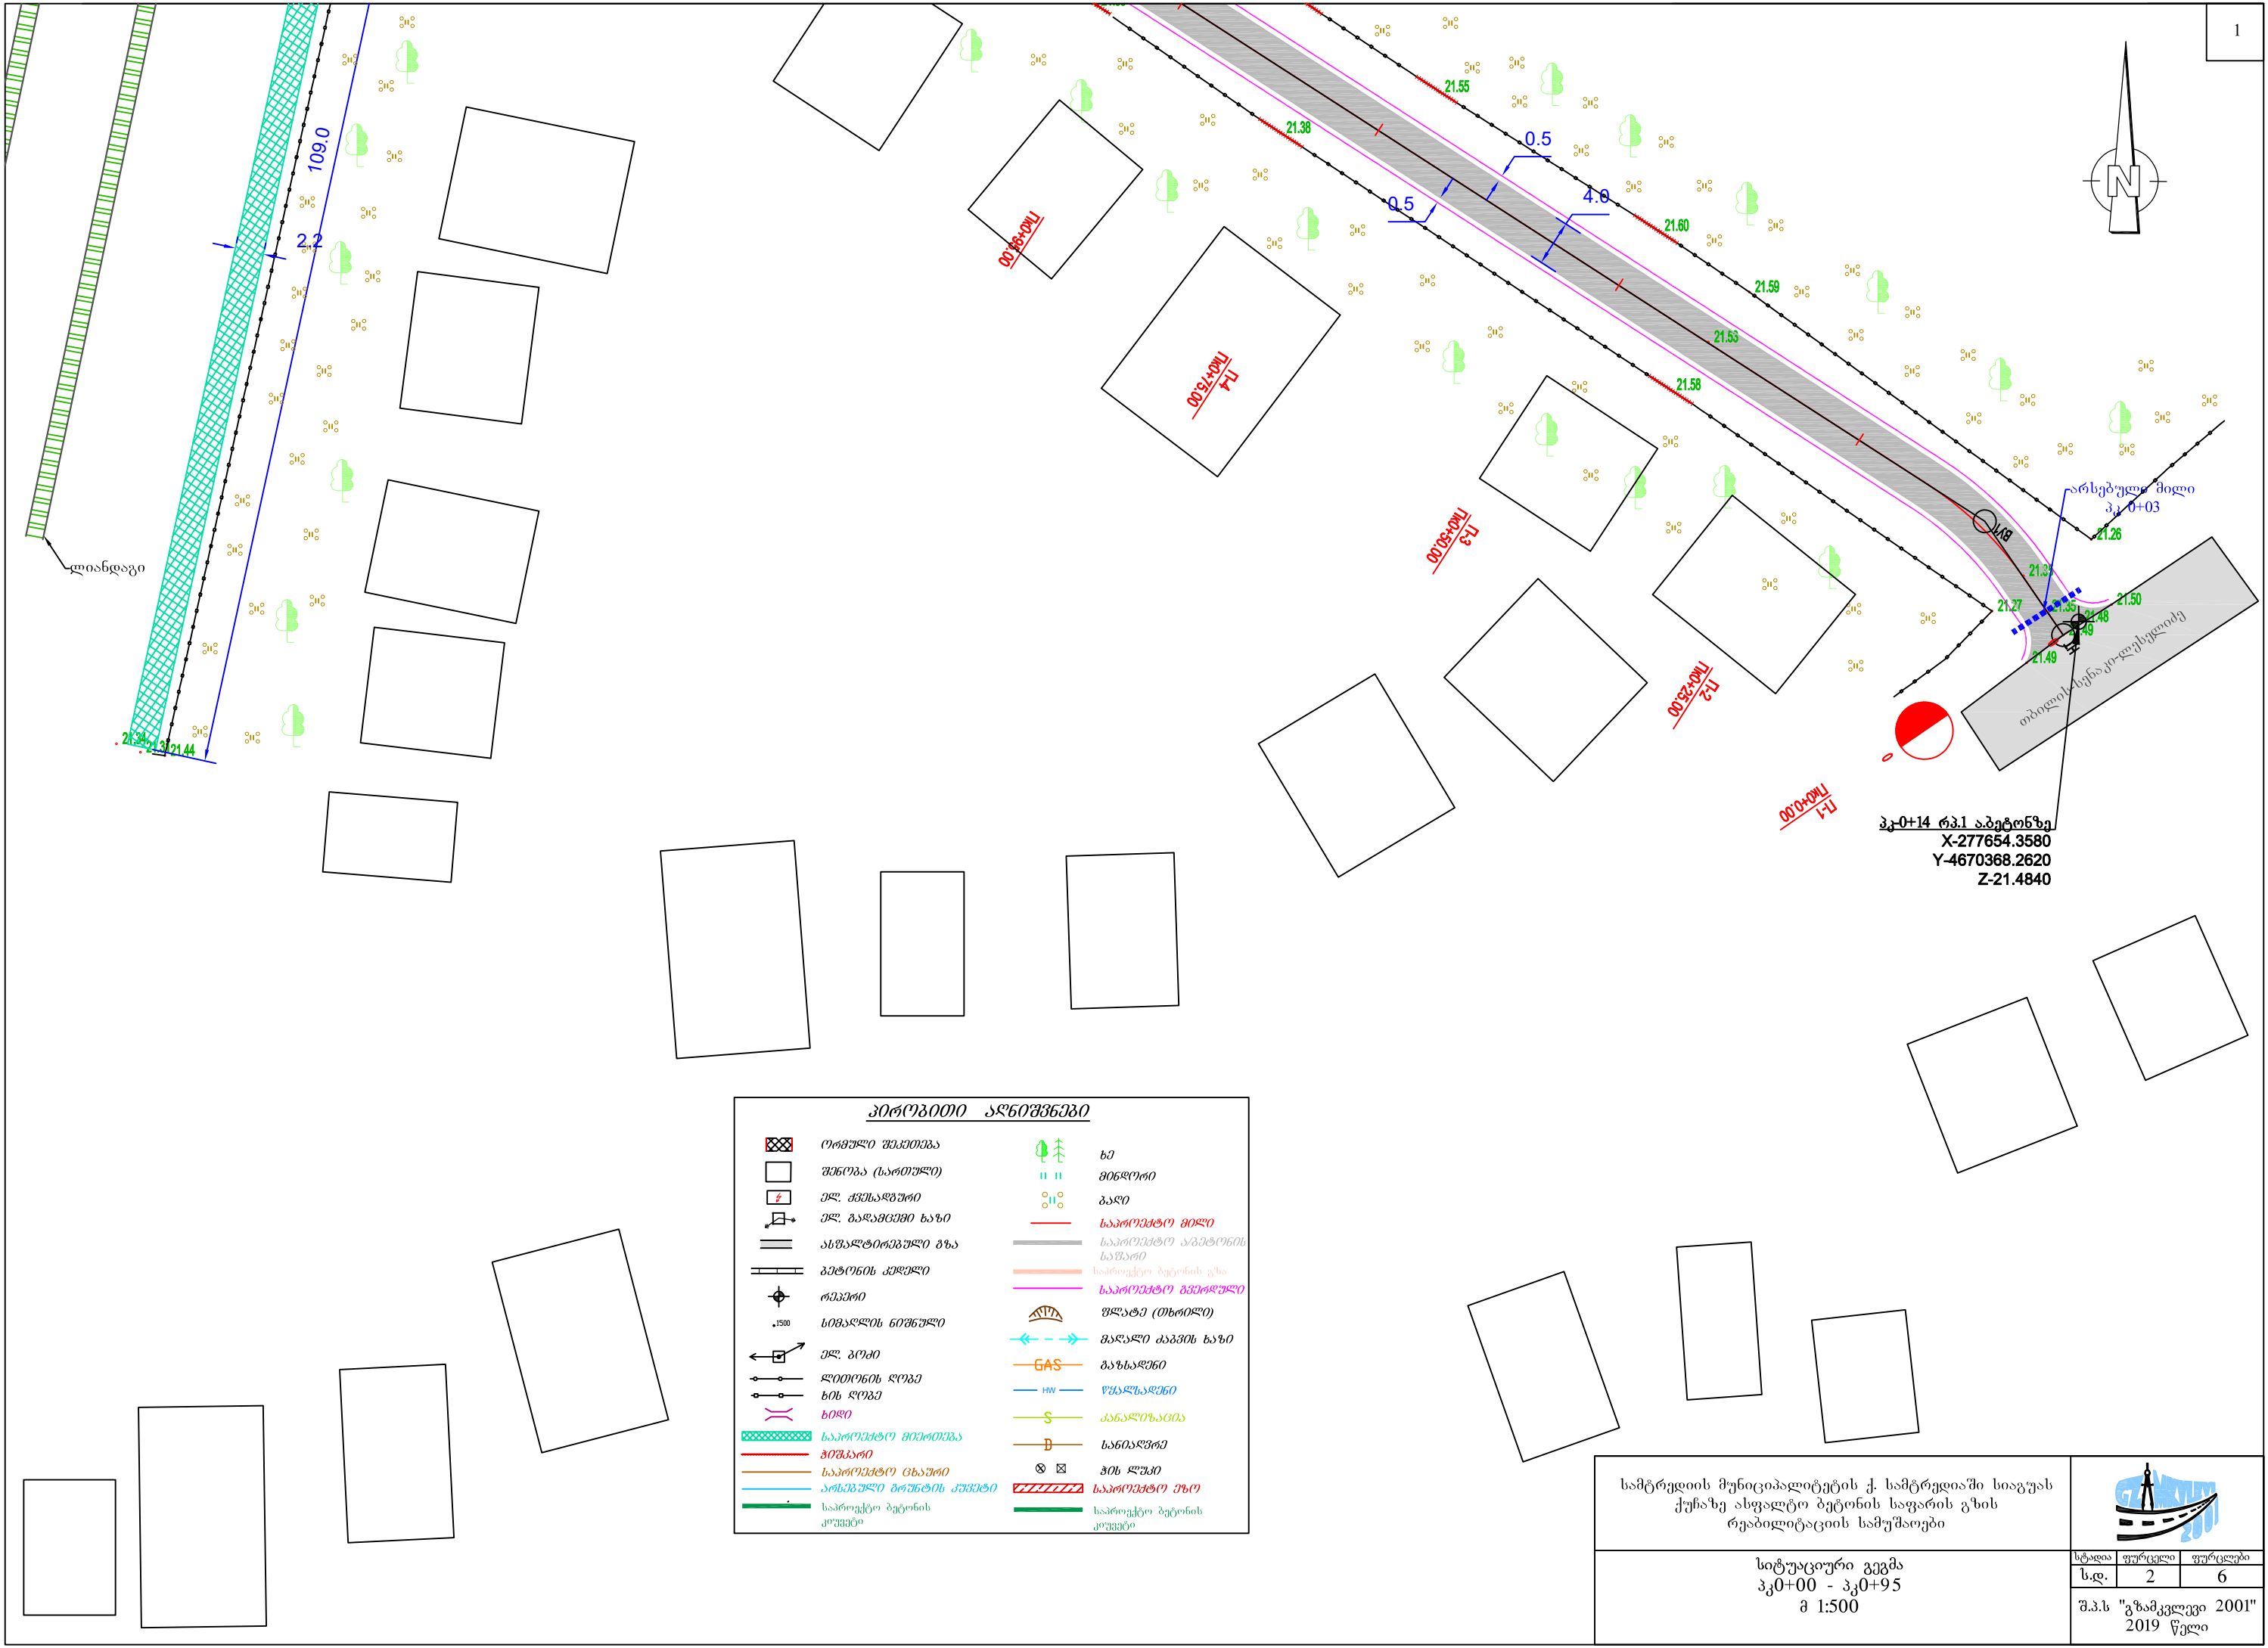

| პროექტის აღნიშვნები |                          |  |                           |
|---------------------|--------------------------|--|---------------------------|
|                     | ოთხკუთხედიანი            |  | ხე                        |
|                     | შენიშვნა (სართული)       |  | მიწისქვეშა                |
|                     | ელ. ქვესაფარი            |  | ბაღი                      |
|                     | ელ. ბაღამცემში ხაზი      |  | საპროექტო მილი            |
|                     | ასფალტირებული გზა        |  | საპროექტო აპეტონის საფარი |
|                     | ბეტონის კედელი           |  | საპროექტო გვერდული        |
|                     | რკპ.1                    |  | ფლატე (თხრილი)            |
|                     | სიმაღლის ნიშნული         |  | მაღალი კაპის ხაზი         |
|                     | ელ. გზი                  |  | გაზსადენი                 |
|                     | ლიტონის ღირებ            |  | წყალსადენი                |
|                     | ხის ღირებ                |  | კანალიზაცია               |
|                     | ხილი                     |  | სანიღვრე                  |
|                     | საპროექტო მიმართულება    |  | ჭის ღირებ                 |
|                     | პროექტი                  |  | საპროექტო გზი             |

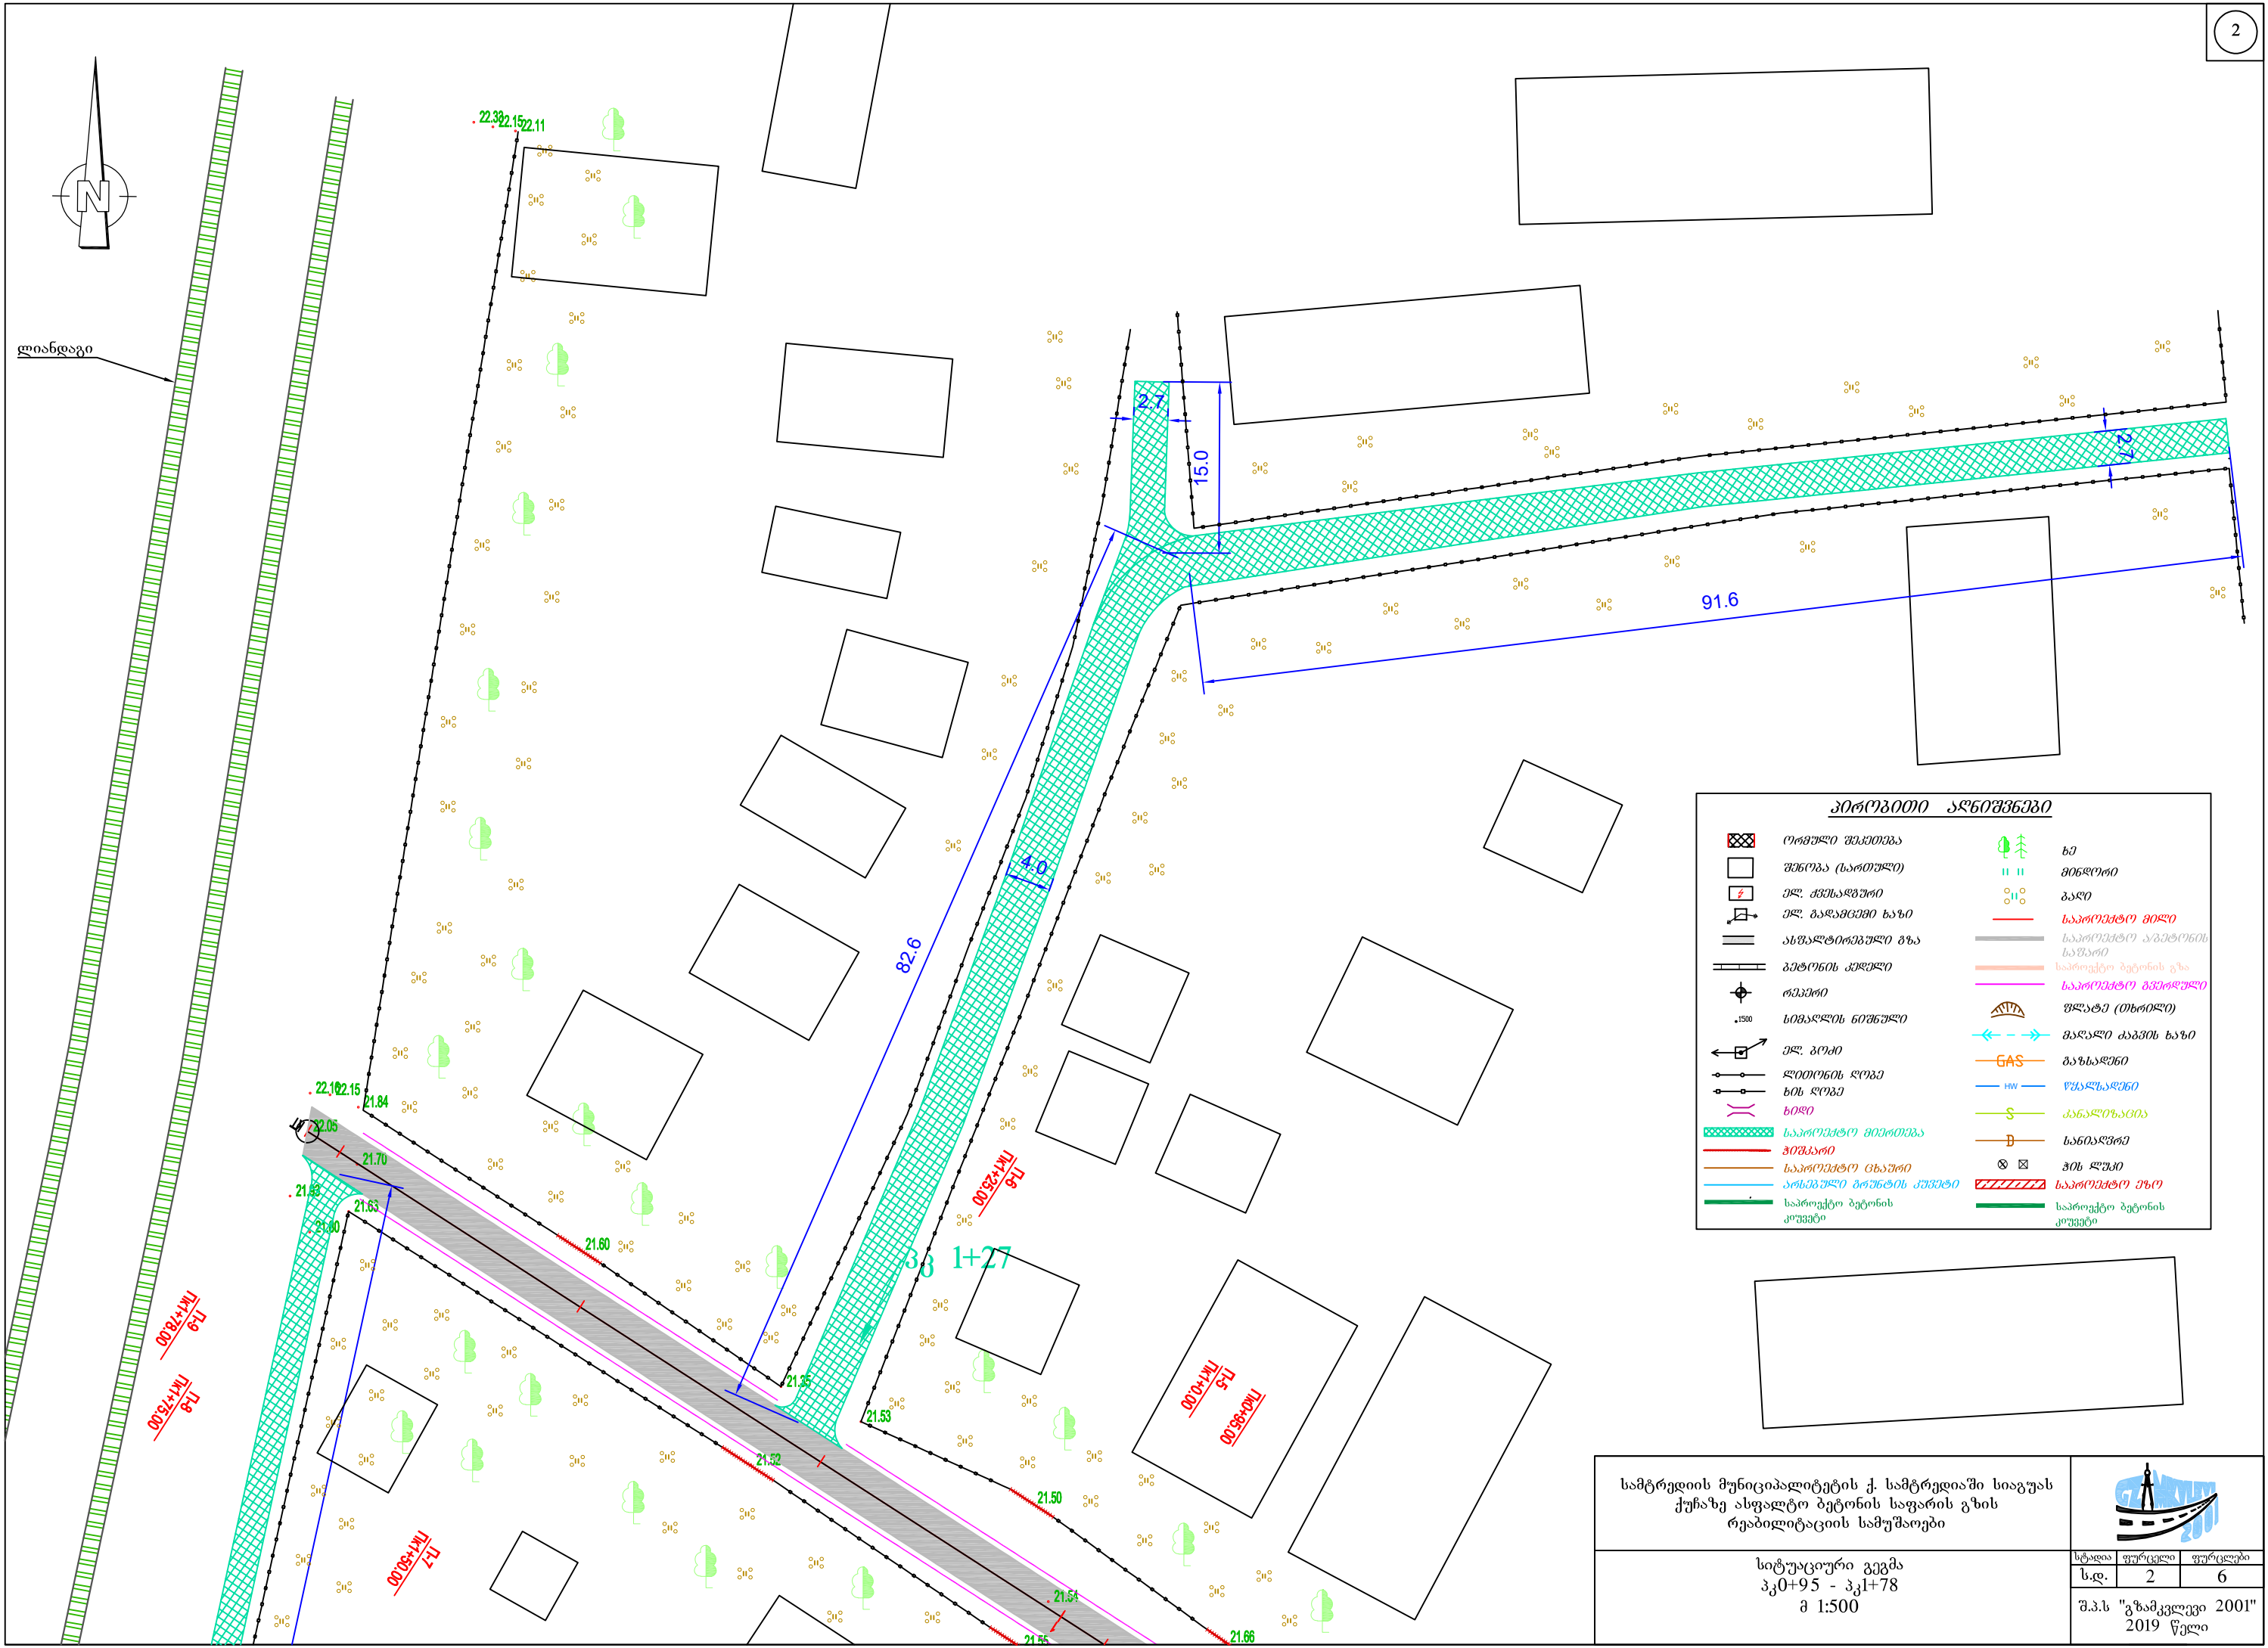

გეოლოგია:

1 .თიხა - თიხნარები ჩანარების გარეშე 33ა-1 - 1:1.5 p=1.70გ/სმ³; φ=17°;  
C=0.15 კგძ/სმ²; R₀=1.5 კგძ/სმ²; E₀=140 კგ/სმ²;




პკ0+01 - ზე რკ.1 მარჯვნივ აბეჭდონ 180-ში

ნიშნული 21.4840


პკ0+03 - არსებული მიწი

ჰორიზონტალური მასშტაბი 1:1000  
ვერტიკალური მასშტაბი 1:100

|                                |                                |
|--------------------------------|--------------------------------|
| საპროექტო<br>მონაცემი          | ქანობი<br>ვერტიკალური მრუდი მ. |
|                                | წითელი ნიშნული მ.              |
| არსებული<br>მონაცემი           | შავი ნიშნული მ.                |
|                                | მანძილი მ.                     |
| პიკეტი +                       |                                |
| გვერდითი ჰორიზონტალური მრუდები |                                |
| განივი კვეთის ნომრები          |                                |

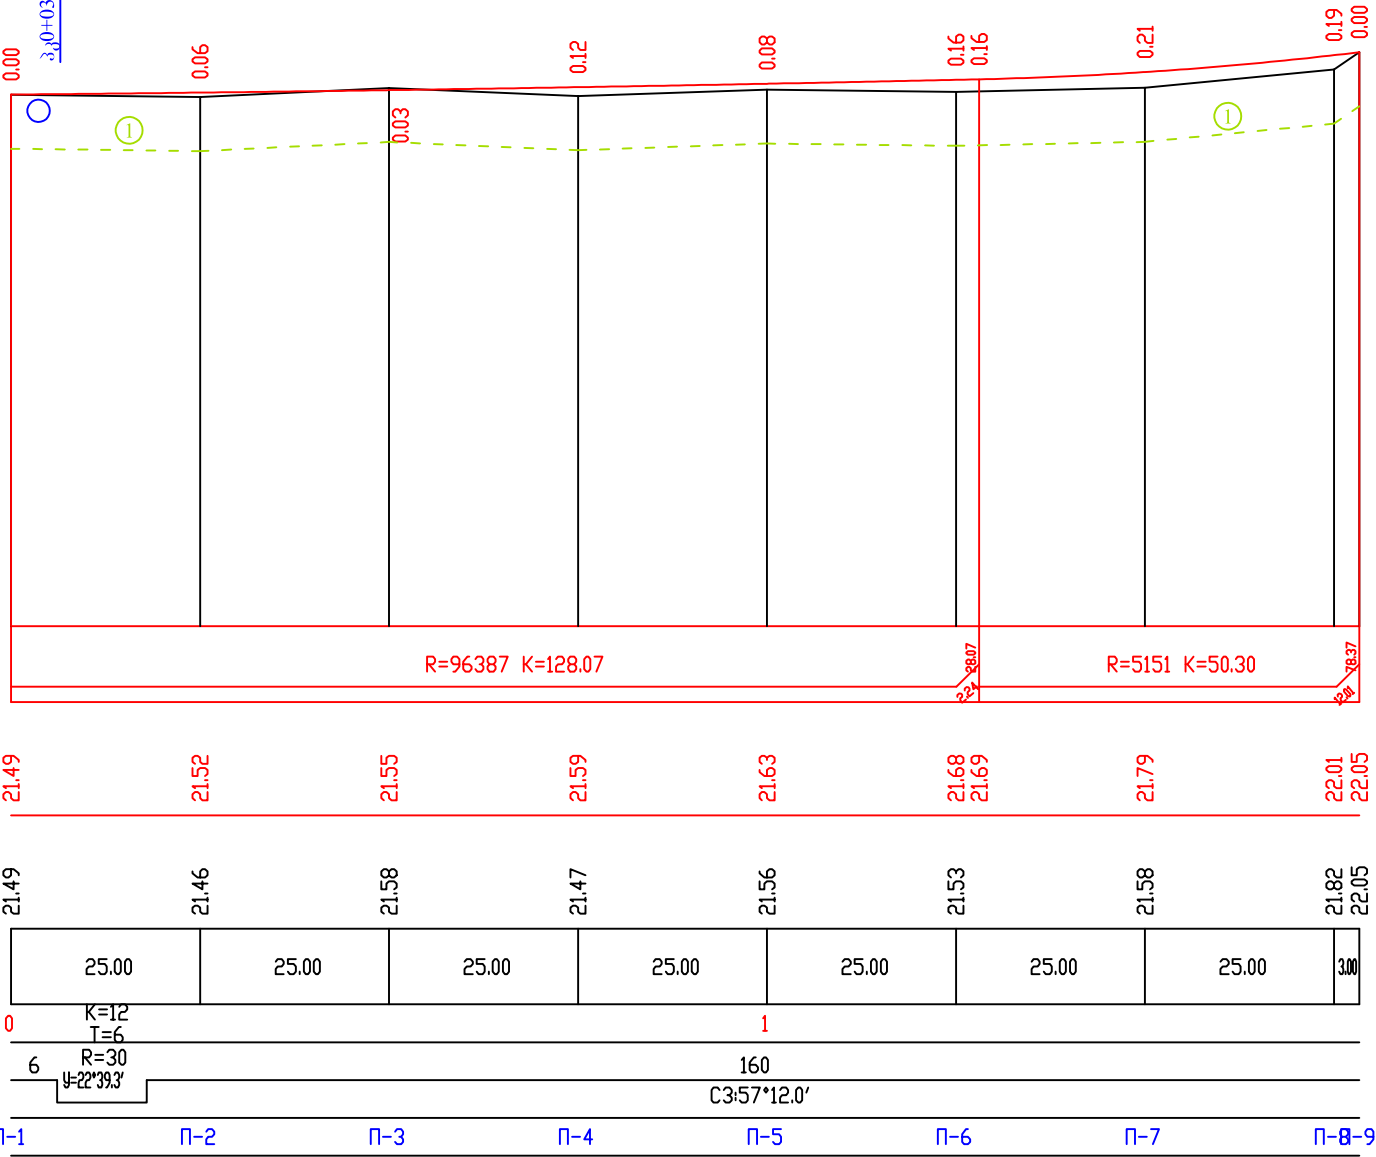


|   |                                      |         |          |
|---|--------------------------------------|---------|----------|
| სამტრედიის მუნიციპალიტეტის ქ. სამტრედიაში<br>სიაგუას ქუჩაზე ასფალტო ბეტონის საფარის გზის<br>რეაბილიტაციის სამუშაოები |                                      |         |          |
|   | სტადია                               | ფურცელი | ფურცლები |
|   | ს.დ.                                 | 3       | 6        |
| გრძივი პროფილი<br>პკ0+00 - პკ2+75                                                                                    | შ.პ.ს "გზამკვლევი 2001"<br>2019 წელი |         |          |

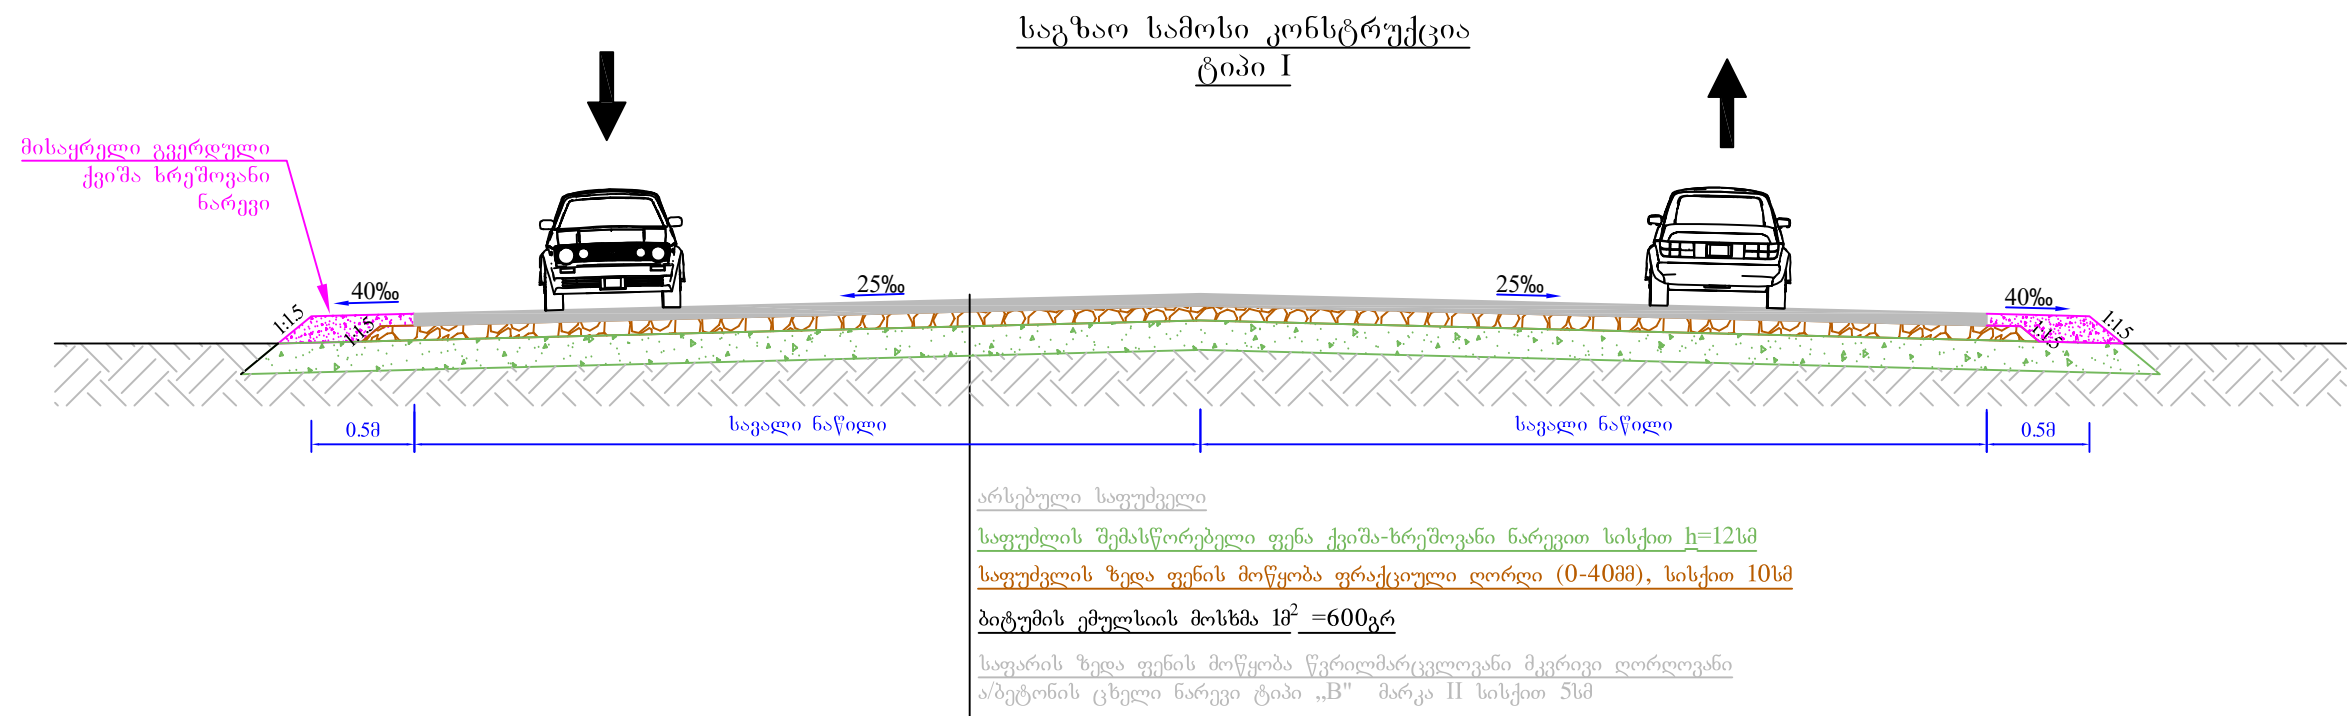


შენიშვნა:

1. სამუშაოთა მოცულობები მოცემულია ცალკე უწყისში
2. ზომები მოცემულია მეტრებში

|   |        |                                      |          |
|---|--------|--------------------------------------|----------|
| სამტრედიის მუნიციპალიტეტის ქ. სამტრედიაში<br>სიაგუას ქუჩაზე ასფალტო ბეტონის საფარის გზის<br>რეაბილიტაციის სამუშაოები |        |                                      |          |
| საგზაო სამოსის კონსტრუქცია                                                                                           | სტადია | ფურცელი                              | ფურცლები |
|   | ს.დ.   | 4                                    | 5        |
|   |        | შ.პ.ს "გზამკვლევი 2001"<br>2019 წელი |          |

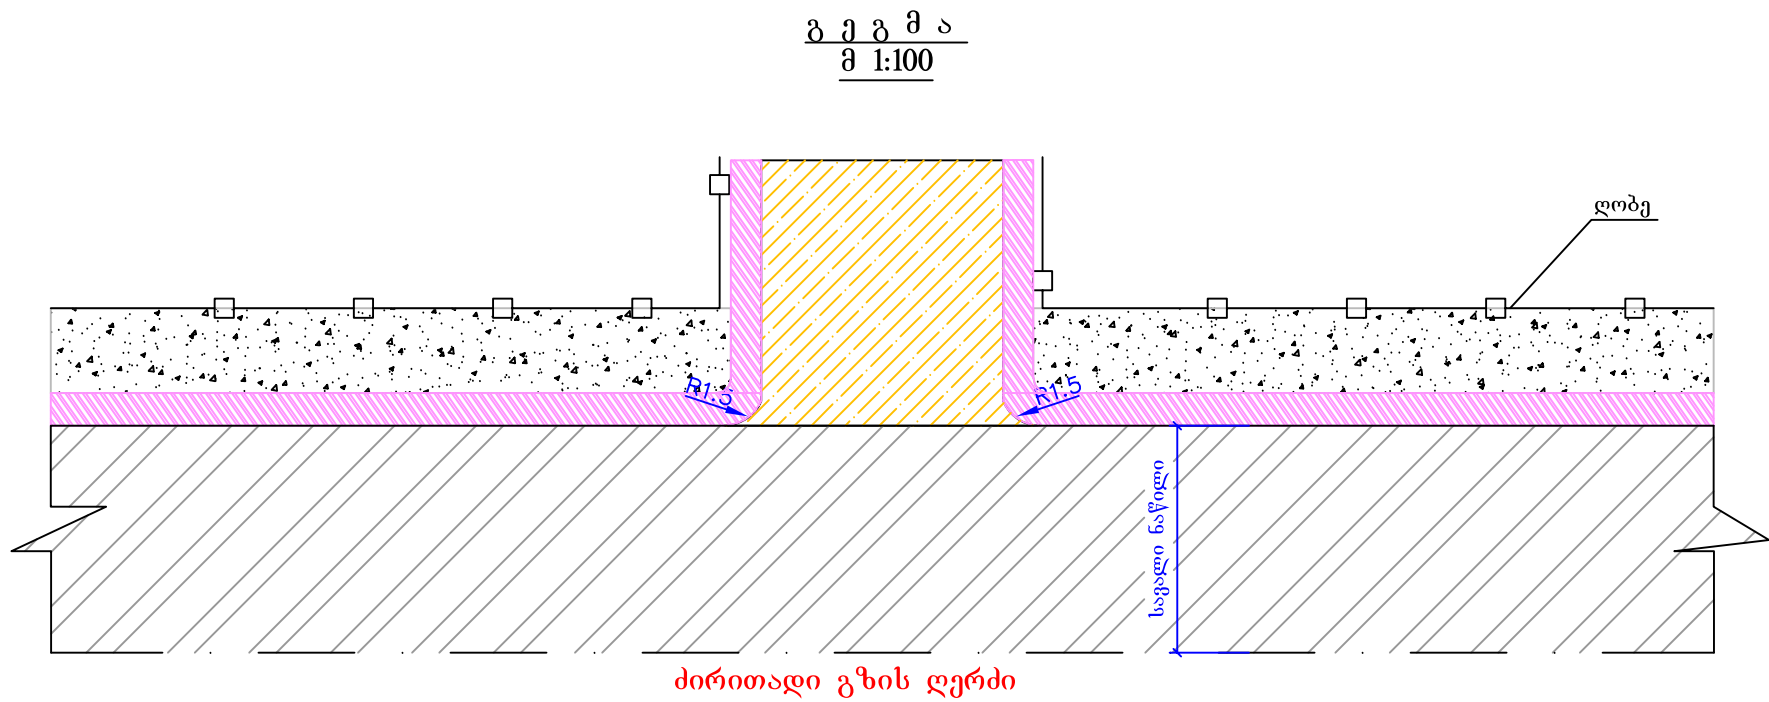



მიერთებების სქემატური ნახაზი

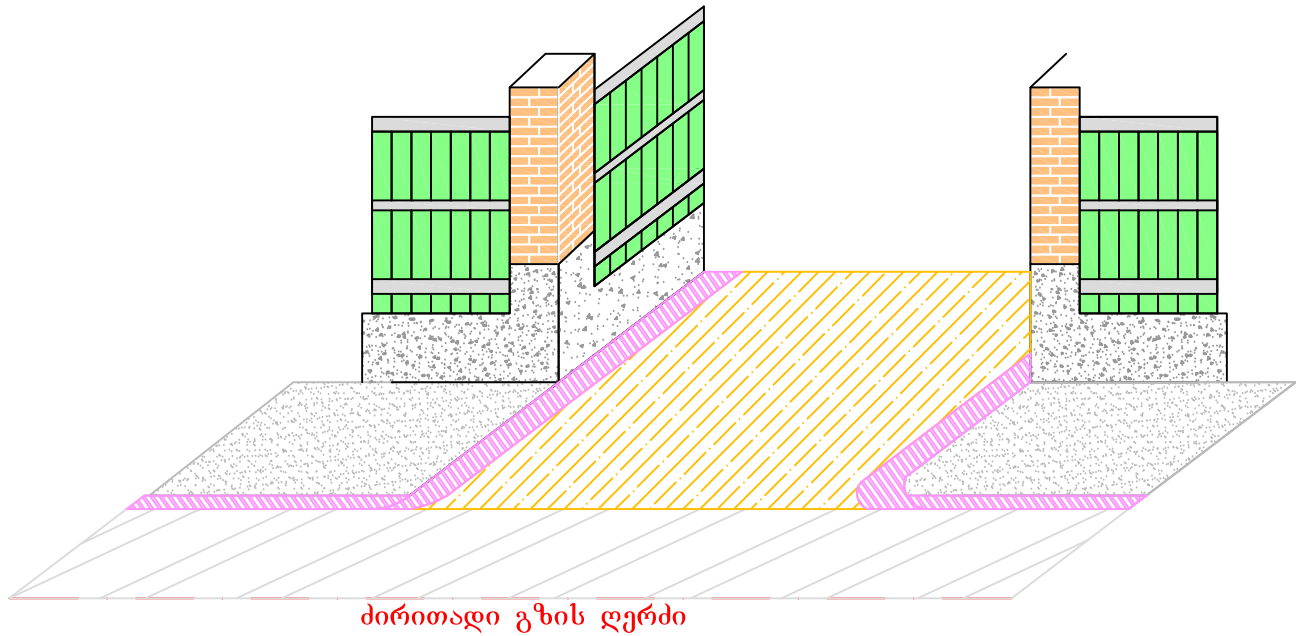


**შენიშვნა:**  
 1. მიერთებების ადგილმდებარეობა და სამუშაოთა მოცულობები მოცემულია ცალკე უწყისის სახით

|   |                         |         |          |
|---|-------------------------|---------|----------|
| სამტრედიის მუნიციპალიტეტის ქ. სამტრედიაში<br>სიაგუას ქუჩაზე ასფალტო ბეტონის საფარის გზის<br>რეაბილიტაციის სამუშაოები |                         |         |          |
|   | სტადია                  | ფურცელი | ფურცლები |
|   | ს.დ.                    | 5       | 6        |
| მიერთებების ჯგუფური ნახაზი                                                                                           | შ.პ.ს "გზამკვლევი 2001" |         |          |
|   | 2019 წელი               |         |          |

|                        |                      |   |
|------------------------|----------------------|---|
| საპროექტო<br>მოწაყვემი | ქანობი<br>მანძილი მ. | 1 |
|                        | წოთელი<br>ნიშნული მ. | 2 |
| არსებულ<br>მოწაყვემი   | შავი<br>ნიშნული მ.   | 3 |
|                        | მანძილი მ.           | 4 |

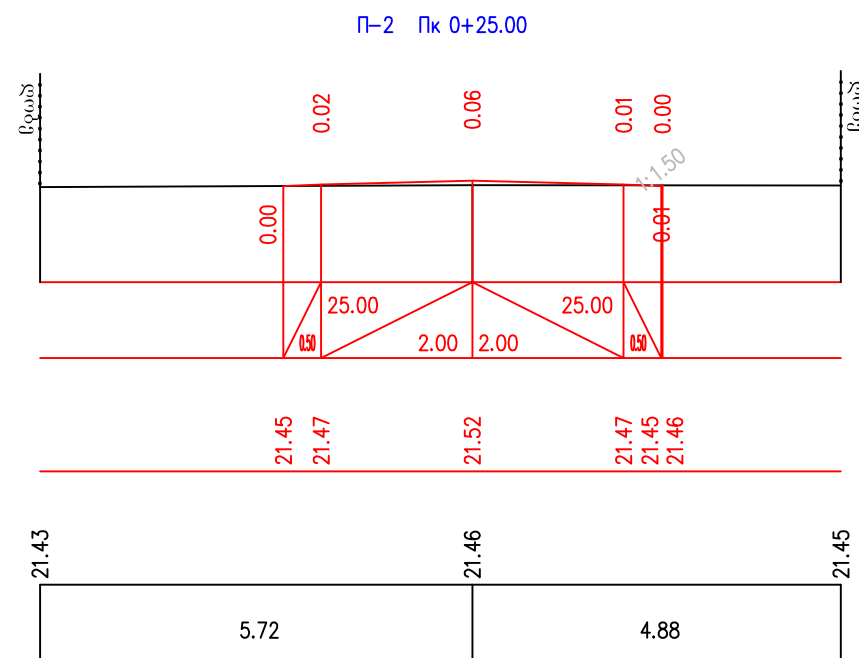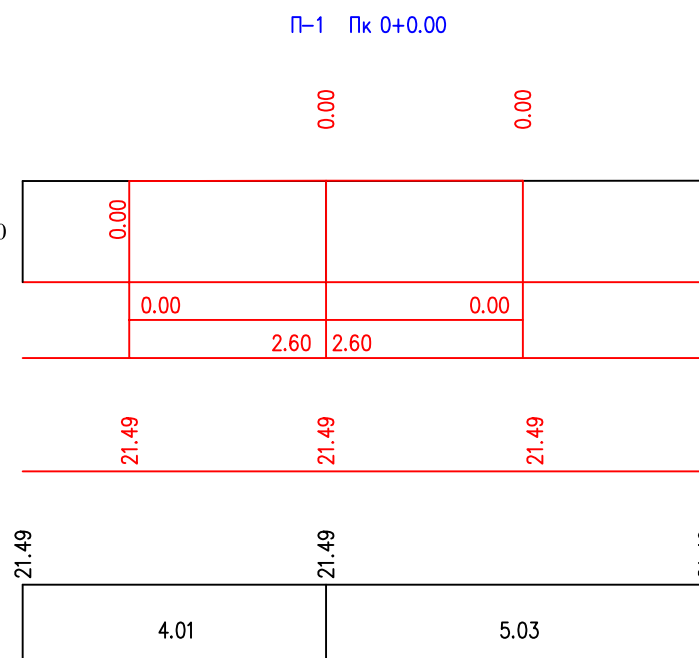



|                       |                      |   |
|-----------------------|----------------------|---|
| საპროექტო<br>მონაცემი | ქანობი<br>მანძილი მ. | 1 |
|                       | წოთელი<br>ნიშნული მ. | 2 |
| არსებული<br>მონაცემი  | შავი<br>ნიშნული მ.   | 3 |
|                       | მანძილი მ.           | 4 |

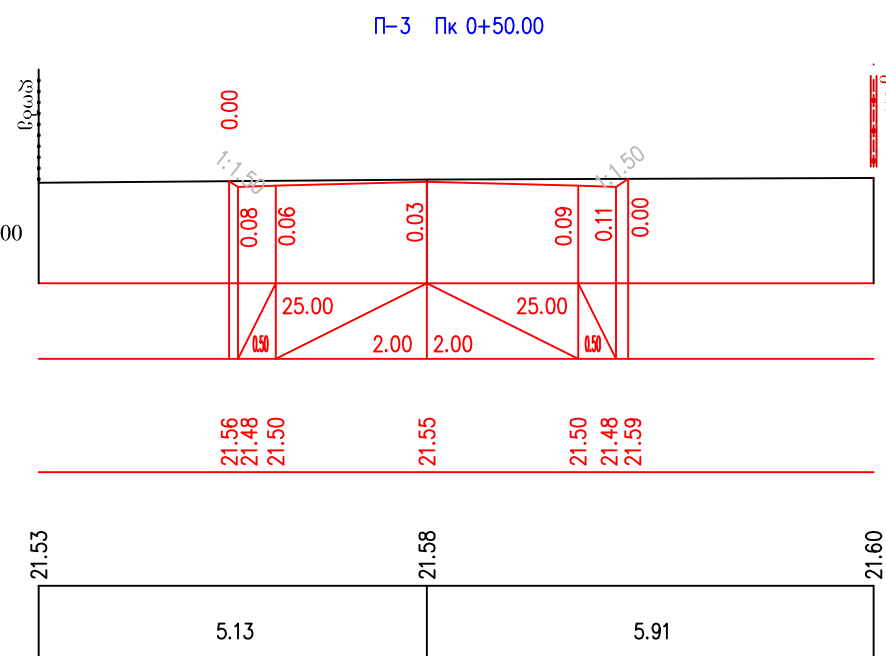

|   |                                                                                       |
|---|---------------------------------------------------------------------------------------|
| <p>სამტრედიის მუნიციპალიტეტის ქ. სამტრედიაში<br/>სიაგუას ქუჩაზე ასფალტო ბეტონის საფარის გზის<br/>რეაბილიტაციის სამუშაოები</p> |  |
| <p>განივი პროფილები<br/>პკ0+00 - პკ1+78</p>                                                                                   |                                                                                       |
|   | <p>სტადია    ფურცელი    ფურცლები</p>                                                  |
|   | <p>ს.დ.    6    6</p>                                                                 |
|   | <p>შ.პ.ს "გზამკვლევი 2001"</p>                                                        |
|   | <p>2019 წელი</p>                                                                      |



ჰორიზონტალური მასშტაბი 1:100  
ვერტიკალური მასშტაბი 1:100

|                       |                      |   |
|-----------------------|----------------------|---|
| საპროექტო<br>მონაცემი | ქანობი<br>მანძილი მ. | 1 |
|                       | წითელი<br>ნიშნული მ. | 2 |
| არსებული<br>მონაცემი  | შავი<br>ნიშნული მ.   | 3 |
|                       | მანძილი მ.           | 4 |

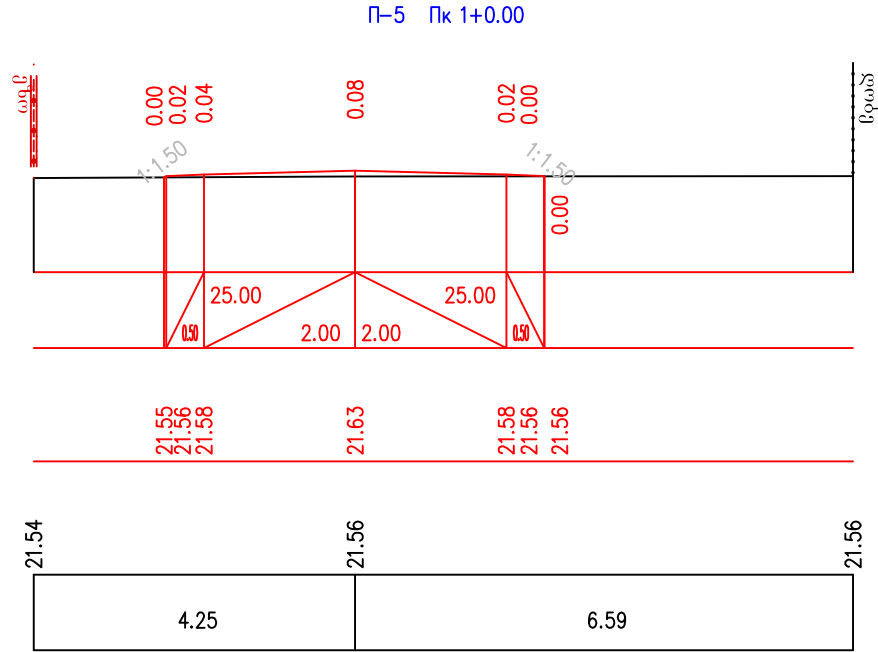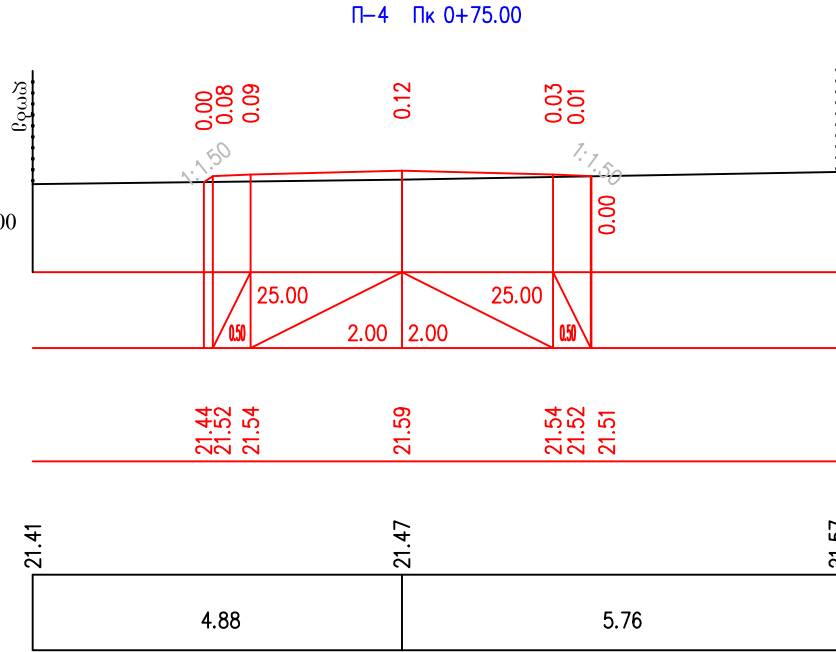


ჰორიზონტალური მასშტაბი 1:100  
ვერტიკალური მასშტაბი 1:100

|                       |                      |   |
|-----------------------|----------------------|---|
| საპროექტო<br>მონაცემი | ქანობი<br>მანძილი მ. | 1 |
|                       | წითელი<br>ნიშნული მ. | 2 |
| არსებული<br>მონაცემი  | შავი<br>ნიშნული მ.   | 3 |
|                       | მანძილი მ.           | 4 |

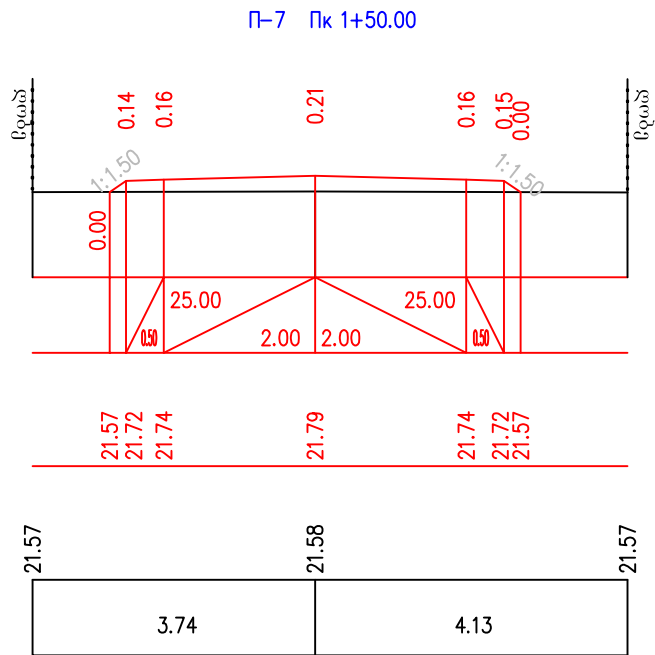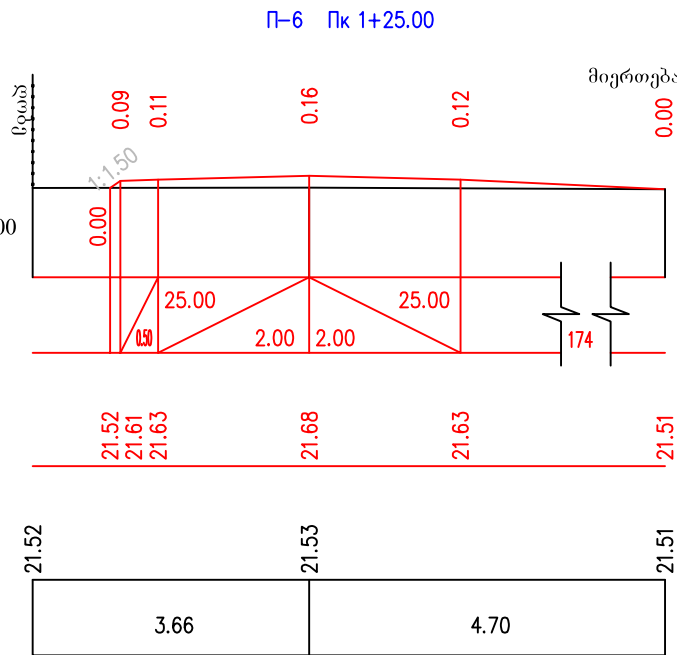

ჰორიზონტალური მასშტაბი 1:100  
ვერტიკალური მასშტაბი 1:100

|                       |                      |   |
|-----------------------|----------------------|---|
| საპროექტო<br>მონაცემი | ქანობი<br>მანძილი მ. | 1 |
|                       | წითელი<br>ნიშნული მ. | 2 |
| არსებული<br>მონაცემი  | შავი<br>ნიშნული მ.   | 3 |
|                       | მანძილი მ.           | 4 |

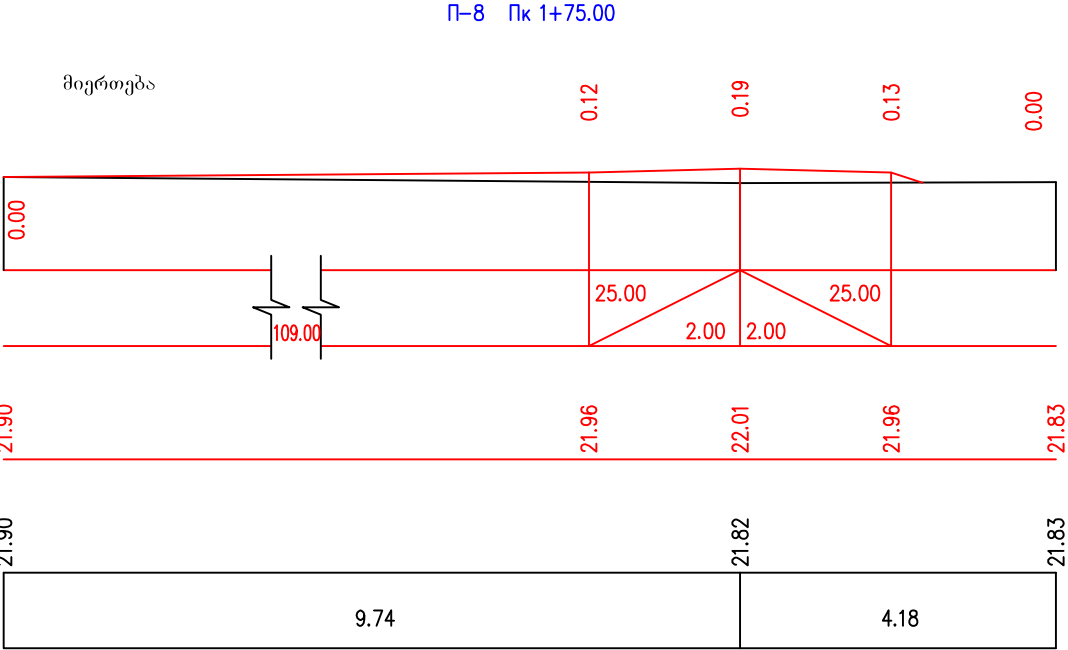

ჰორიზონტალური მასშტაბი 1:100  
ვერტიკალური მასშტაბი 1:100

|                       |                      |   |
|-----------------------|----------------------|---|
| საპროექტო<br>მონაცემი | ქანობი<br>მანძილი მ. | 1 |
|                       | წითელი<br>ნიშნული მ. | 2 |
| არსებული<br>მონაცემი  | შავი<br>ნიშნული მ.   | 3 |
|                       | მანძილი მ.           | 4 |

