


ნ-1
პკ0+0.00
პკ0+25.00
პკ0+50.00

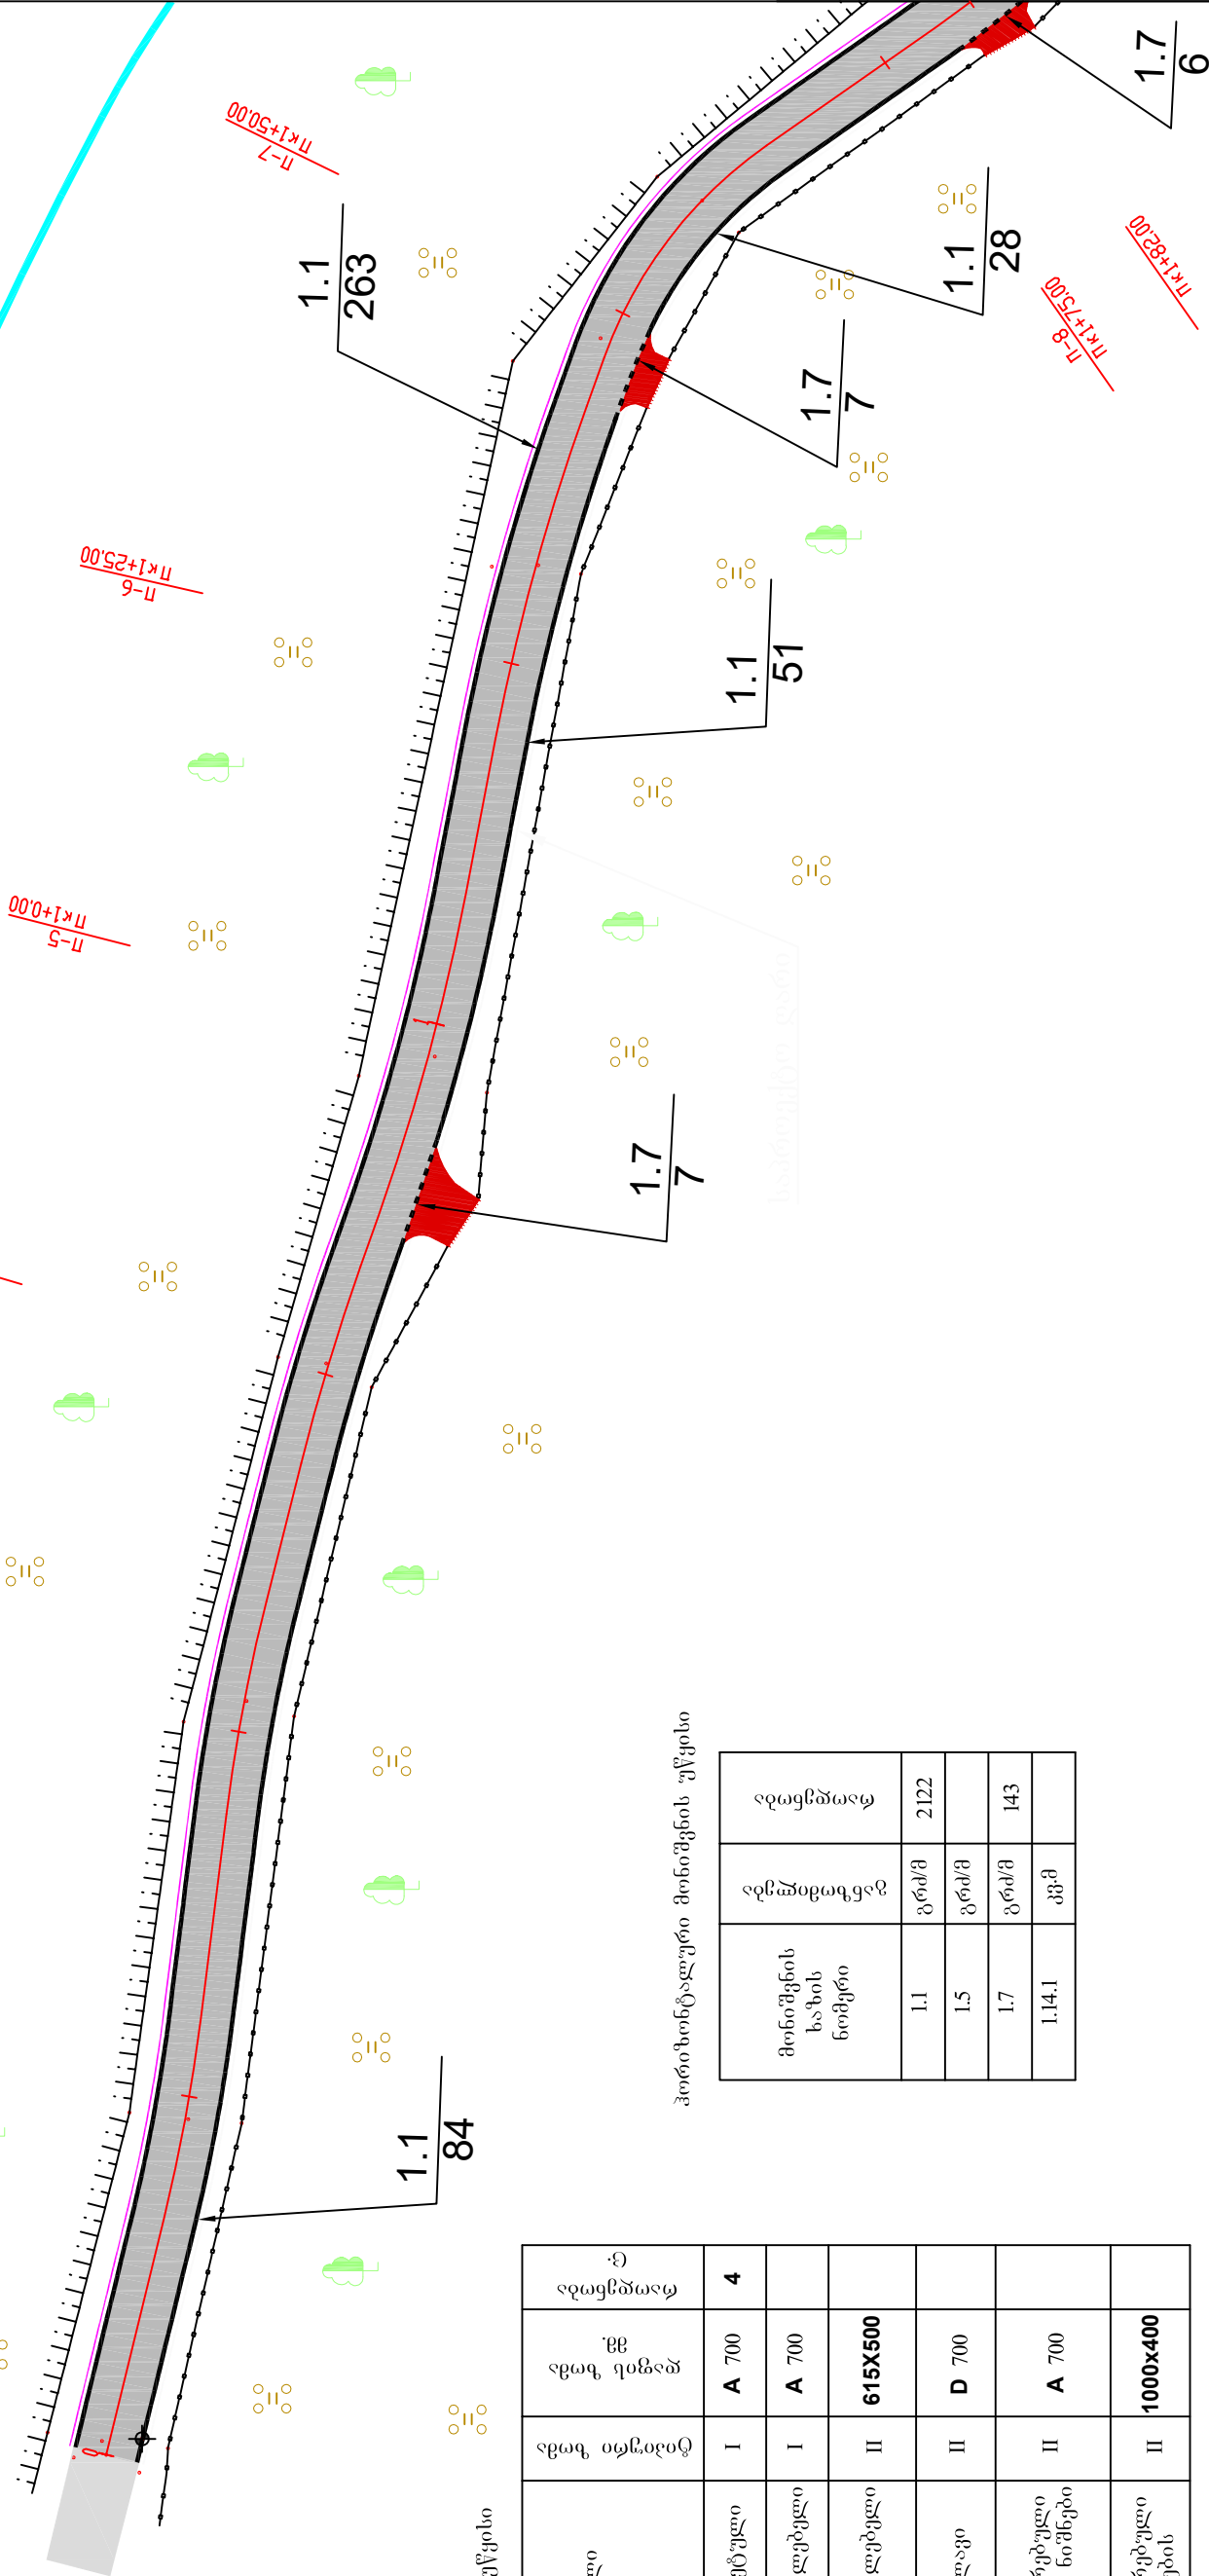

საგზაო ნიშნების ელემენტი

სტანდარტული ნიშნები	ტიპური ზომა	დაფის ზომა	რაოდენობა
პრიორიტეტული	I	A 700	4
გამაფრთხილებელი	I	A 700	
გამაფრთხილებელი	II	615X500	
ამკრძალავი	II	D 700	
განსაკუთრებული მოთხოვნის ნიშნები	II	A 700	
განსაკუთრებული მოთხოვნის	II	1000x400	


მონიშვნის საზღვრის ნიშნები	ფორმა	ზომა	რაოდენობა
1.1	გრი/მ	2122	
1.7	გრი/მ	143	
1.14.1	კვ.მ		

შენიშვნა:

- საგზაო მონიშვნა სტანდარტული საგზაო ნიშნების კანონის "საგზაო მოძრაობის უსაფრთხოების უზრუნველყოფის შესახებ" 2013წ. და **ГОСТ Р 51256-2011, ГОСТ Р 52289-2004** სტანდარტების მოთხოვნის შესაბამისად.
- საგზაო მონიშვნა უნდა გამოიყენებოდეს მხოლოდ სიმტკიცით, ცვეთისადმი მდგრადობით **EN1436, EN1871** სტანდარტების შესაბამისად.
- ზომები მოცემულია მეტრებში.

ქარელის მუნიციპალიტეტი ჩიტიხევის გზის რეაბილიტაციის სამუშაოები

სტრუქტურული გეგმა
პკ0+00 - პკ1+82
შ 1:500



სტადია	ფურცელი	ფურცლები
ს.დ.	2	8
შ.პ.ს	"გეოკონსტრუქცი 2001" 2019 წელი	