
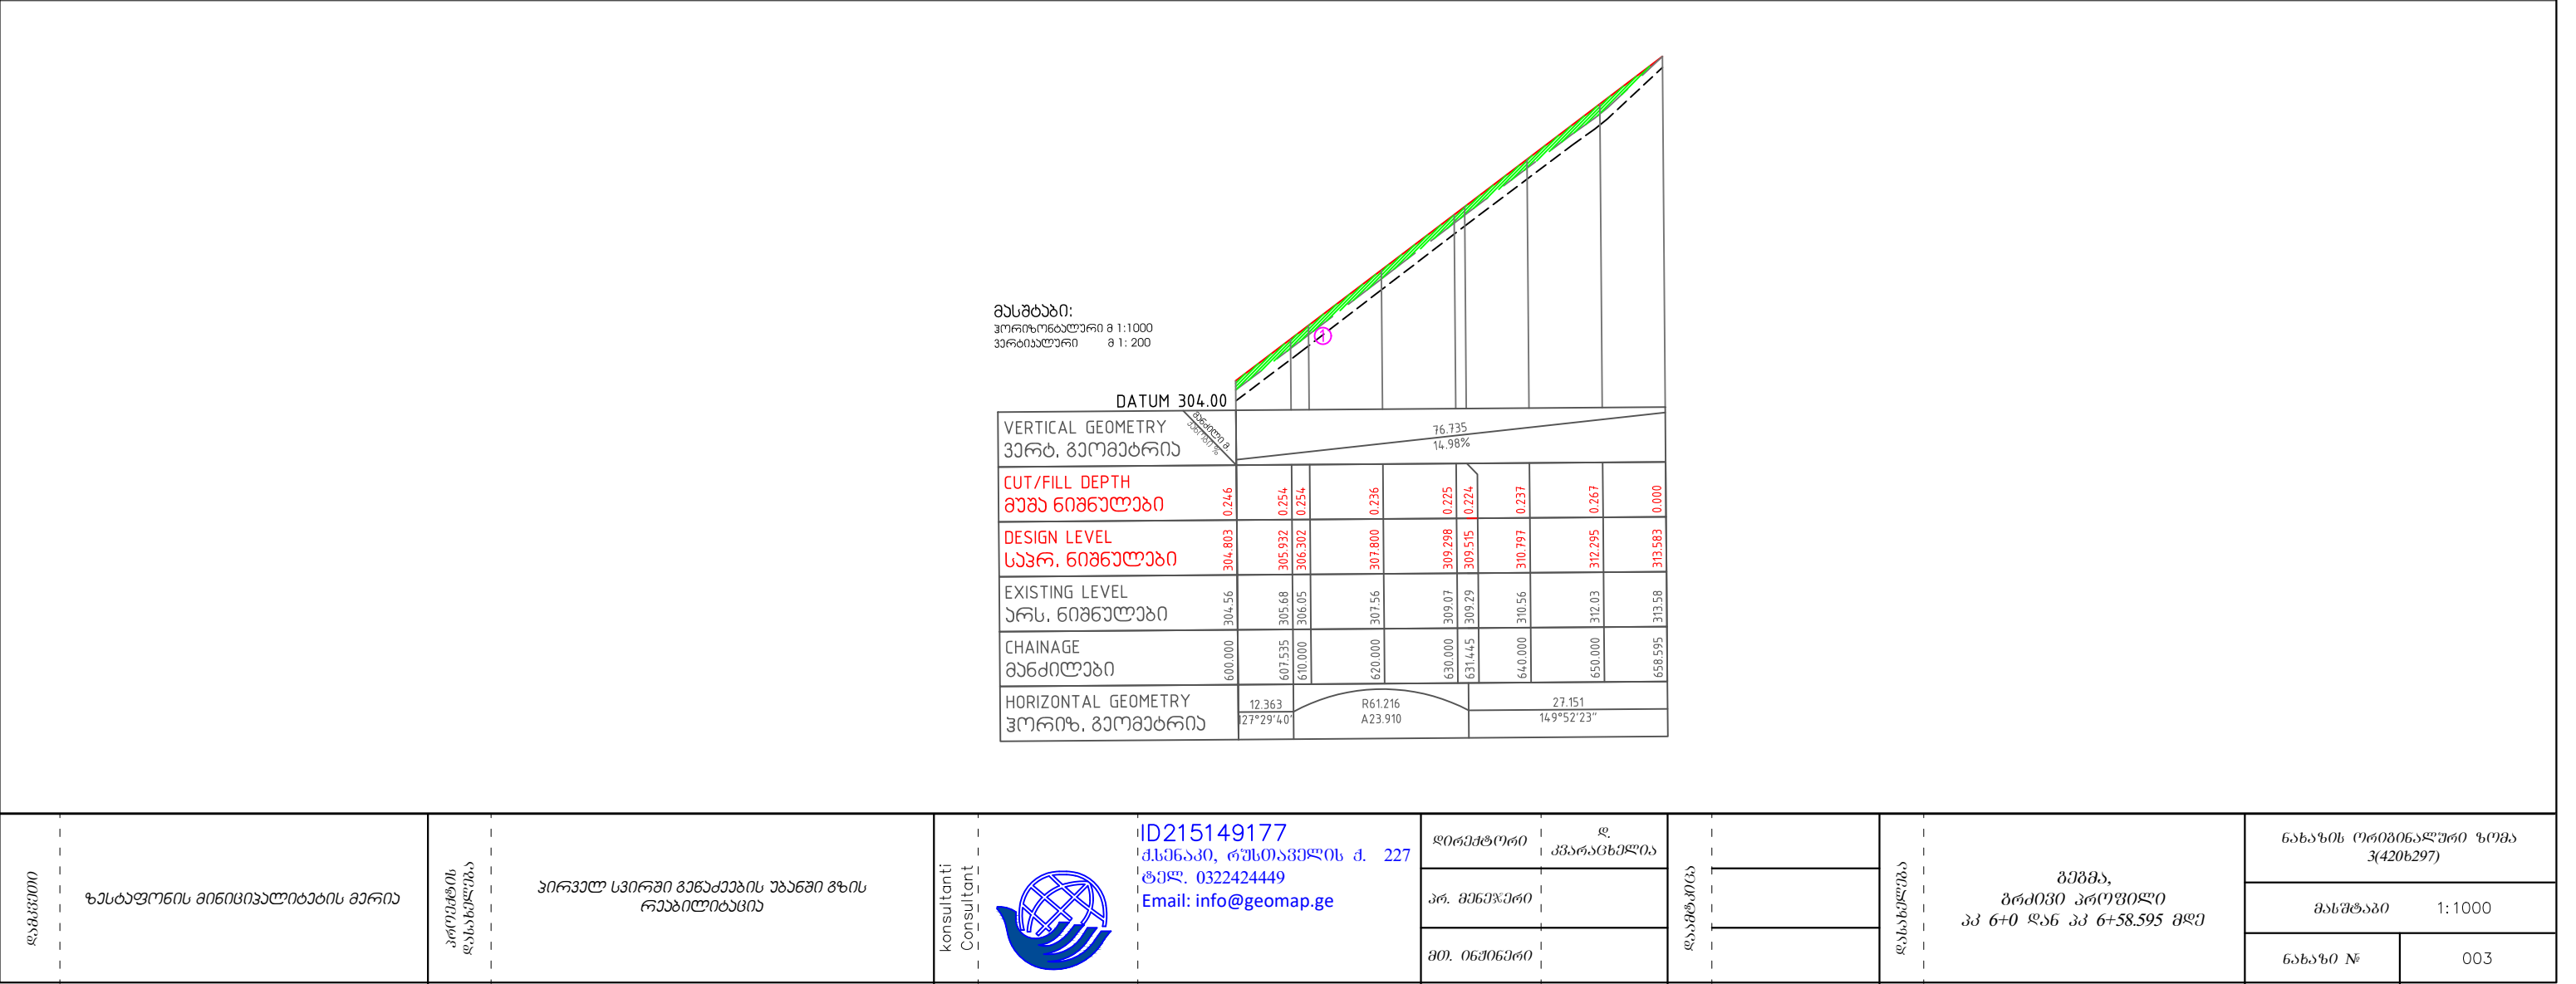


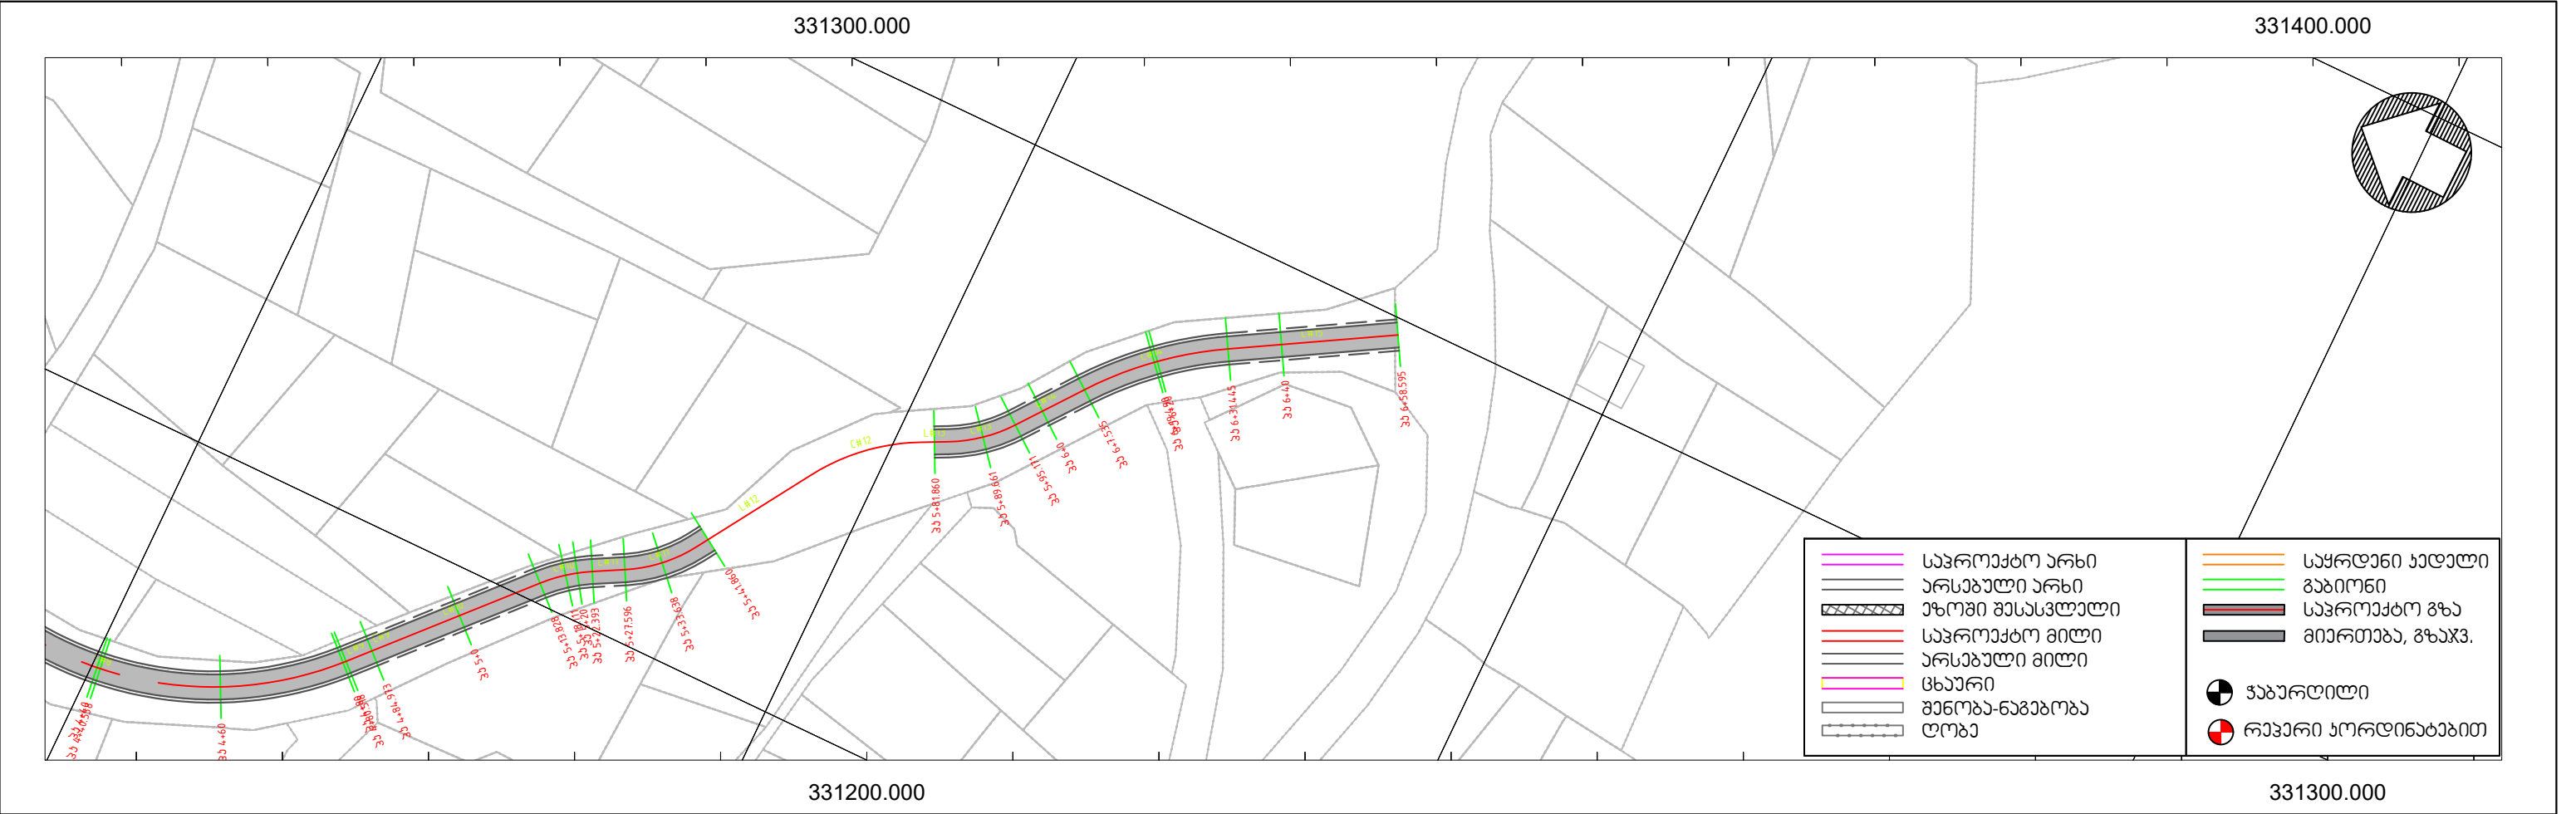

პა 0+15.518

მასშტაბი:
ჰორონტალური 8 1: 100
ვერტიკალური 8 1: 100

DATUM 258.00						
LEVEL DIFFERENCE გზის ნიშნულები						
DESIGN LEVEL საპრ. ნიშნულები		260.10	0.000			
EXISTING LEVEL არს. ნიშნულები		260.10	260.11	260.455	0.339	
OFFSET მანძილები	მ. მ.	-5.000	-2.933	-2.500	-2.000	0.000

პა 0+40

DATUM 258.00						
LEVEL DIFFERENCE გზის ნიშნულები						
DESIGN LEVEL საპრ. ნიშნულები		261.08	0.000			
EXISTING LEVEL არს. ნიშნულები		261.08	261.09	261.10	261.442	0.343
OFFSET მანძილები	მ. მ.	-5.000	-2.933	-2.500	-2.000	0.000

პა 1+0

DATUM 258.00						
LEVEL DIFFERENCE გზის ნიშნულები						
DESIGN LEVEL საპრ. ნიშნულები		262.01	0.000			
EXISTING LEVEL არს. ნიშნულები		262.01	262.02	262.349	0.339	
OFFSET მანძილები	მ. მ.	-5.000	-2.933	-2.500	-2.000	0.000

პა 0+8.196

მასშტაბი:
ჰორონტალური 8 1: 100
ვერტიკალური 8 1: 100

DATUM 256.00						
LEVEL DIFFERENCE გზის ნიშნულები						
DESIGN LEVEL საპრ. ნიშნულები		259.80	0.000			
EXISTING LEVEL არს. ნიშნულები		259.80	259.81	260.140	0.331	
OFFSET მანძილები	მ. მ.	-5.000	-2.933	-2.500	-2.000	0.000

პა 0+22.839

DATUM 258.00						
LEVEL DIFFERENCE გზის ნიშნულები						
DESIGN LEVEL საპრ. ნიშნულები		260.40	0.000			
EXISTING LEVEL არს. ნიშნულები		260.40	260.41	260.730	0.321	
OFFSET მანძილები	მ. მ.	-5.000	-2.933	-2.500	-2.000	0.000

პა 0+80

DATUM 258.00						
LEVEL DIFFERENCE გზის ნიშნულები						
DESIGN LEVEL საპრ. ნიშნულები		261.82	0.000			
EXISTING LEVEL არს. ნიშნულები		261.82	261.83	262.204	0.374	
OFFSET მანძილები	მ. მ.	-5.000	-2.933	-2.500	-2.000	0.000

პა 0+0

მასშტაბი:
ჰორონტალური 8 1: 100
ვერტიკალური 8 1: 100

DATUM 256.00						
LEVEL DIFFERENCE გზის ნიშნულები						
DESIGN LEVEL საპრ. ნიშნულები		259.74	0.000			
EXISTING LEVEL არს. ნიშნულები		259.74	259.78	259.74	259.74	259.68
OFFSET მანძილები	მ. მ.	-5.000	-2.000	0.000	2.000	5.000

პა 0+20

DATUM 258.00						
LEVEL DIFFERENCE გზის ნიშნულები						
DESIGN LEVEL საპრ. ნიშნულები		260.28	0.000			
EXISTING LEVEL არს. ნიშნულები		260.28	260.29	260.616	0.323	
OFFSET მანძილები	მ. მ.	-5.000	-2.933	-2.000	0.000	5.000

პა 0+60

DATUM 258.00						
LEVEL DIFFERENCE გზის ნიშნულები						
DESIGN LEVEL საპრ. ნიშნულები		261.70	0.000			
EXISTING LEVEL არს. ნიშნულები		261.70	261.71	262.039	0.325	
OFFSET მანძილები	მ. მ.	-5.000	-2.933	-2.000	0.000	5.000

ლაგველი

ჯანაშვილის მიწისმფლობელის ბიზნესი

პროექტის
დასახელება

პირველი სკიზივი გზისპირის უბანში გზის
რეკონსტრუქცია

კონსულტანტი
Consultant



ID215149177
ქ.საქართველო, რუსთაველის ქ. 227
ტელ. 0322424449
Email: info@geomap.ge

დირექტორი

დ.
კვარაცხელია

პრ. მენეჯერი

მთ. ინჟინერი

ლაგველი

ლაგველი


განმარტებული
პა 0+0 და პა 1+0 მდე

ნახაზის ორიგინალური ზომა
3(420x297)


მასშტაბი 1:100

ნახაზი № 004


პა 1+28.998

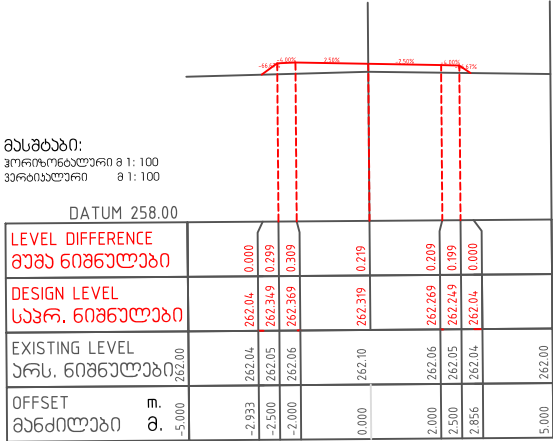


პა 1+60

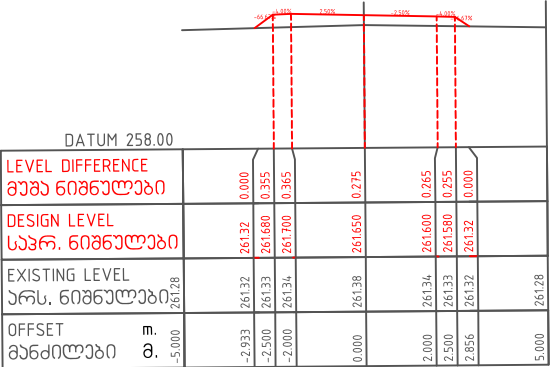


პა 2+0

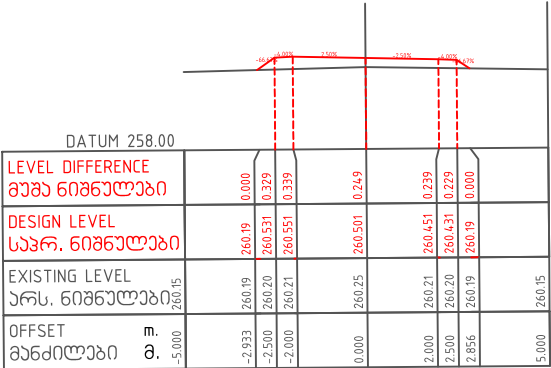


პა 1+20

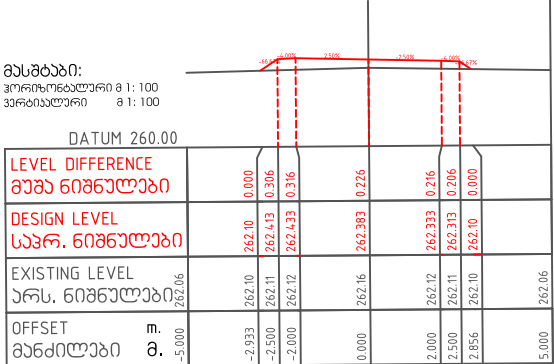


პა 1+41.529

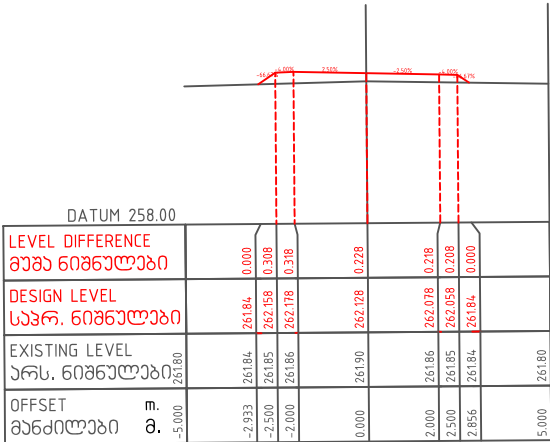


პა 1+92.236

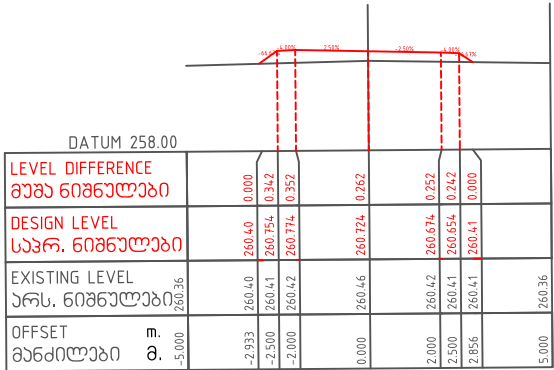


პა 1+16.466

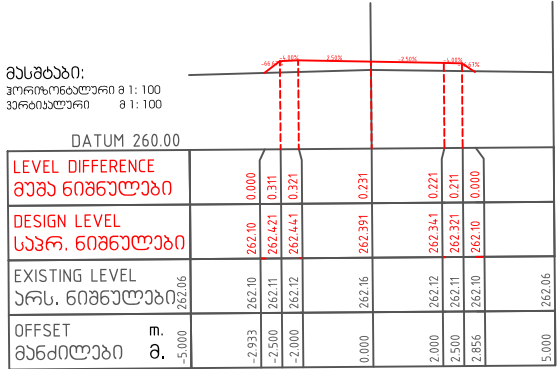

პა 1+40

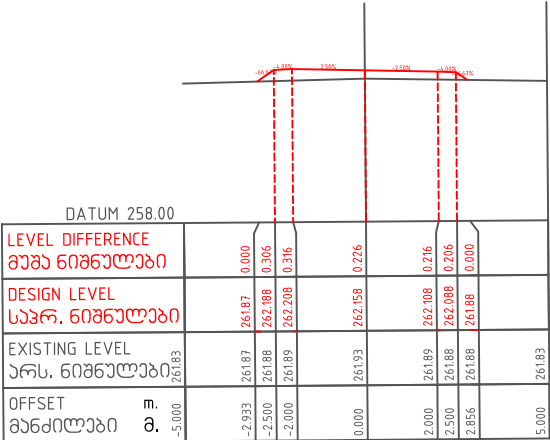


პა 1+80

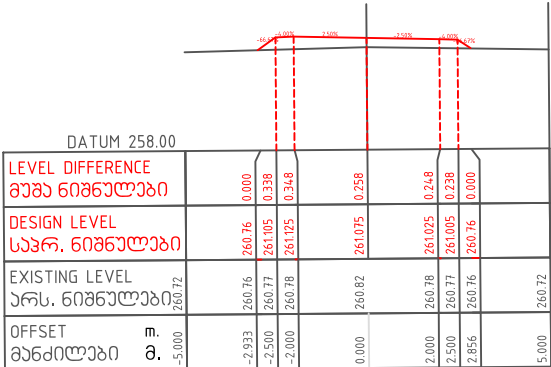


ლაგვერსი	გეომაპის მიმდევარების მართვა	კონსულტანტი Consultant		ID215149177 ქსენია, გეომაპის ქ. 227 ტელ. 0322424449 Email: info@geomap.ge	დირექტორი	დ. კვარაცხელია	ლაგვერსი	ლაგვერსი	გეომაპის მიმდევარების მართვა	ნახაზის ორიგინალური ზომა 3(420x297)	
					პრ. მენეჯერი					მასშტაბი	1: 100
					მთ. ინჟინერი					ნახაზი №	005


პა 2+29.549

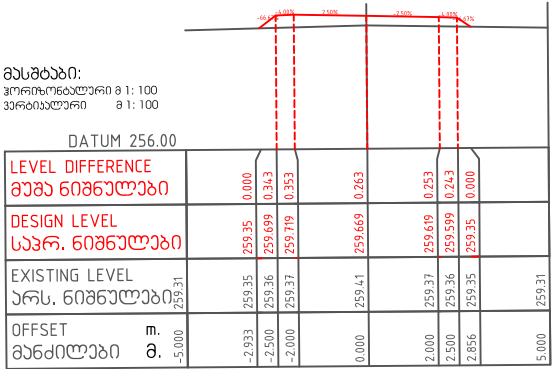


პა 2+41.496

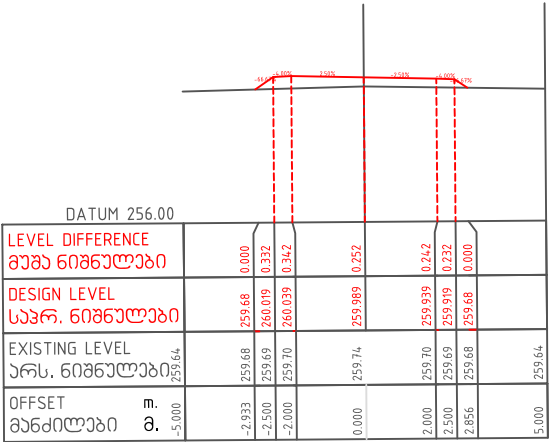


პა 2+60

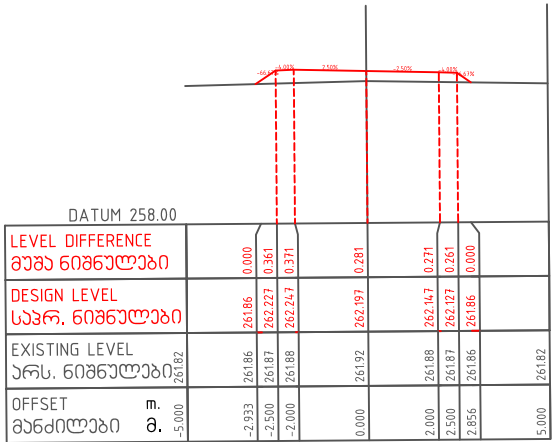


პა 2+20

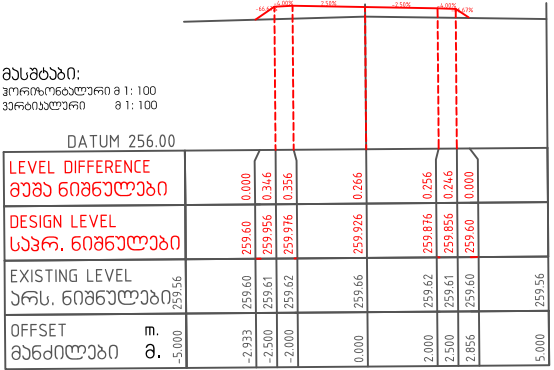


პა 2+40

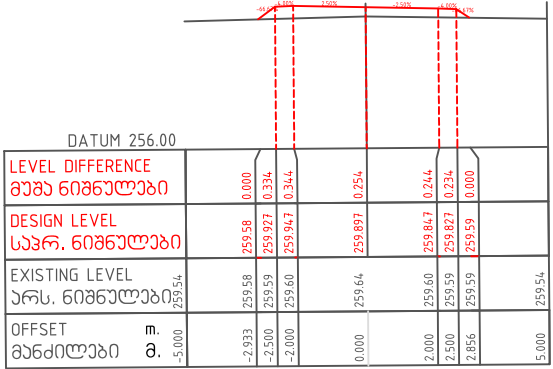


პა 2+53.984

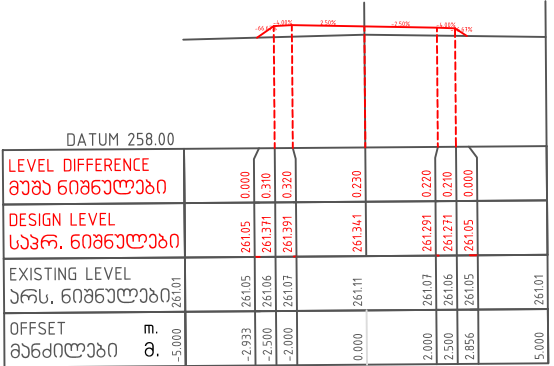


პა 2+10.893

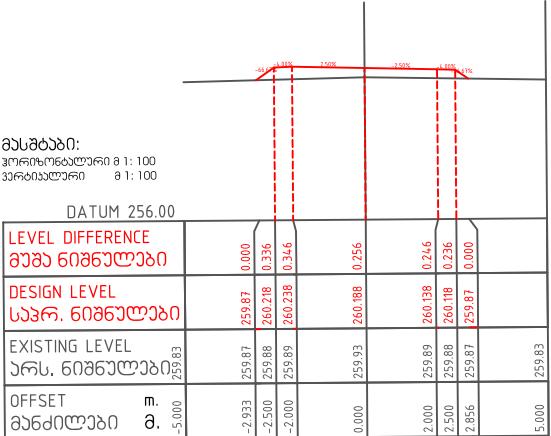


პა 2+30.097

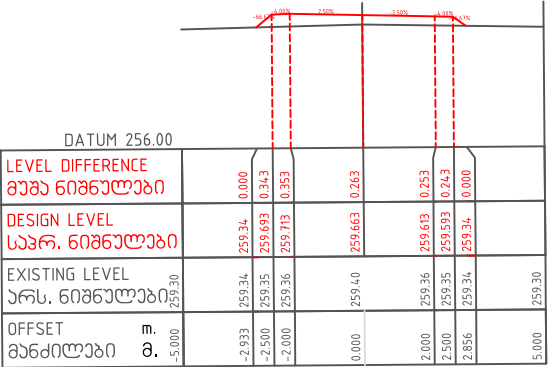


პა 2+52.895

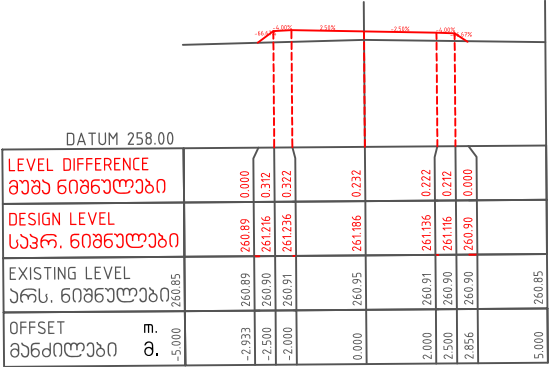


პა 2+82.637

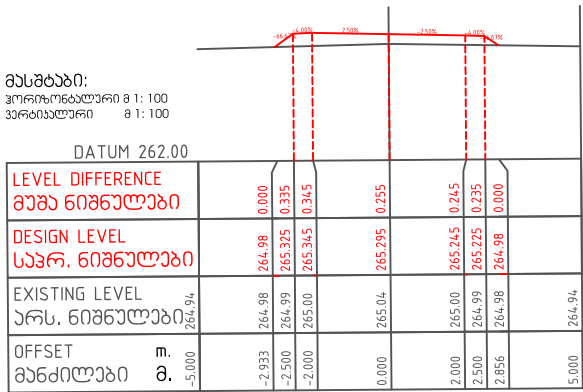


პა 3+20

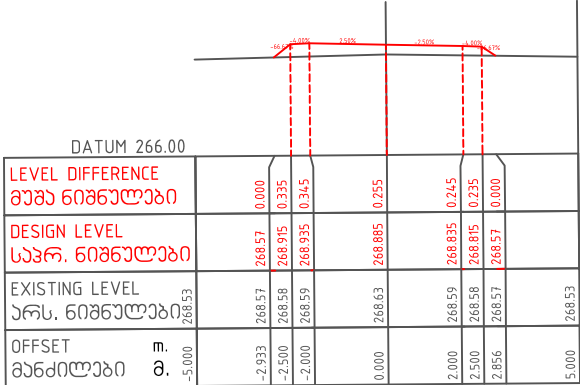


პა 3+40

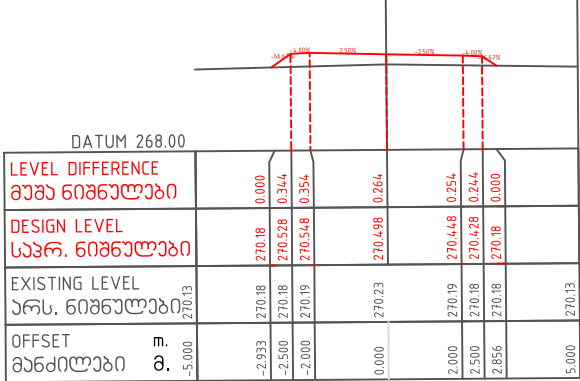


პა 2+80

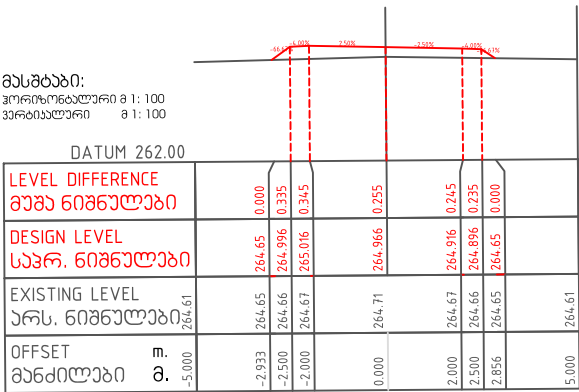


პა 3+13.125

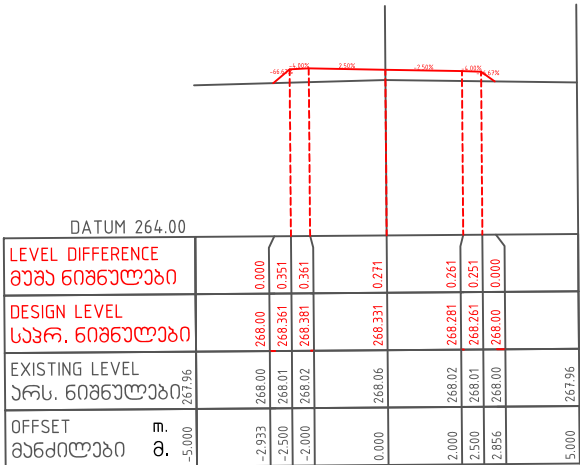


პა 3+33.316

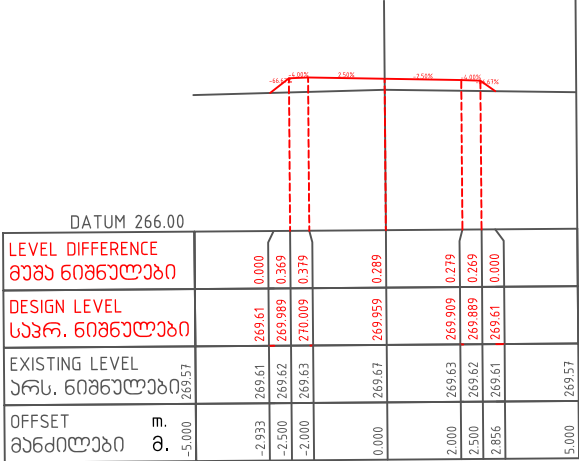


პა 2+68.311

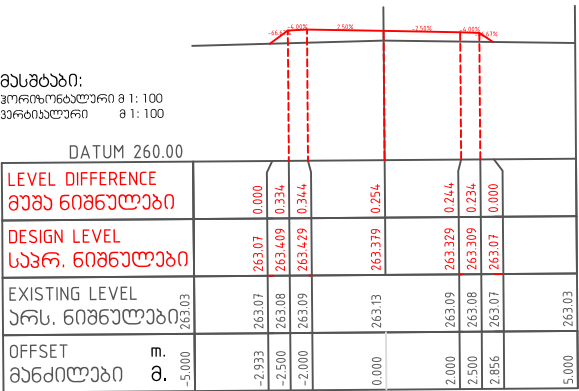

პა 3+0

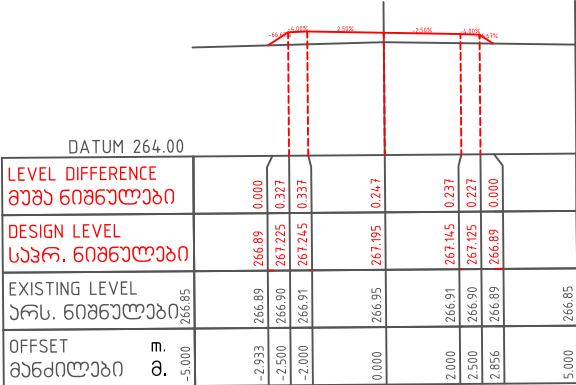

პა 3+23.221

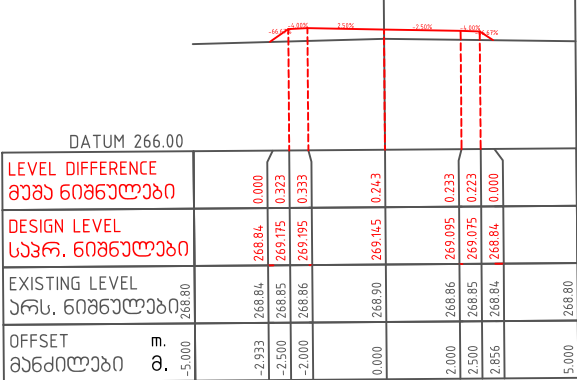

ლაგველი

ჯანდაჯუნის მინიცივალბების მერია

პროექტის
დასახელება

პირველ სკივრის გეგმების უბანი გზის
რეაბილიტაცია

konsultant
Consultant



ID215149177
ქსენაკი, რუსთაველის ქ. 227
ტელ. 0322424449
Email: info@geomap.ge

დირექტორი

დ.
კვარაცხელია

პრ. მენეჯერი

მთ. ინჟინერი

ლაგველი

დასახელება

განვივი პროექტი
პა 2+68.311 და პა 3+40 მღე

ნახაზის ორიგინალური ზომა
3(420x297)

მასშტაბი 1:100

ნახაზი № 007

პან 3+79.242

მასშტაბი:
ჰორიზონტალური 1:100
ვერტიკალური 1:100

DATUM 270.00							
LEVEL DIFFERENCE გზის ნიშნულები							
DESIGN LEVEL საპრო. ნიშნულები							
EXISTING LEVEL არს. ნიშნულები							
OFFSET მანძილები		მ.	მ.				
		მ.	მ.				
		-5.000	273.29	-2.933	273.33	0.000	
		-2.500	273.34	273.693	0.353		
		-2.000	273.35	273.793	0.363		
		0.000	273.39	273.663	0.273		
		2.000	273.35	273.613	0.263		
		2.500	273.34	273.593	0.253		
		2.856	273.33	273.33	0.000		
		5.000	273.29				

პან 4+0

DATUM 272.00							
LEVEL DIFFERENCE გზის ნიშნულები							
DESIGN LEVEL საპრო. ნიშნულები							
EXISTING LEVEL არს. ნიშნულები							
OFFSET მანძილები		მ.	მ.				
		მ.	მ.				
		-5.000	275.00	-2.933	275.05	0.000	
		-2.500	275.05	275.367	0.313		
		-2.000	275.06	275.387	0.323		
		0.000	275.10	275.337	0.233		
		2.000	275.06	275.287	0.223		
		2.500	275.05	275.267	0.213		
		2.856	275.05	275.05	0.000		
		5.000	275.00				

პან 4+40

DATUM 276.00							
LEVEL DIFFERENCE გზის ნიშნულები							
DESIGN LEVEL საპრო. ნიშნულები							
EXISTING LEVEL არს. ნიშნულები							
OFFSET მანძილები		მ.	მ.				
		მ.	მ.				
		-5.000	278.38	-2.933	278.42	0.000	
		-2.500	278.43	278.824	0.393		
		-2.000	278.44	278.844	0.403		
		0.000	278.48	278.794	0.313		
		2.000	278.44	278.744	0.303		
		2.500	278.43	278.724	0.293		
		2.856	278.42	278.42	0.000		
		5.000	278.38				

პან 3+66.639

მასშტაბი:
ჰორიზონტალური 1:100
ვერტიკალური 1:100

DATUM 270.00							
LEVEL DIFFERENCE გზის ნიშნულები							
DESIGN LEVEL საპრო. ნიშნულები							
EXISTING LEVEL არს. ნიშნულები							
OFFSET მანძილები		მ.	მ.				
		მ.	მ.				
		-5.000	272.28	-2.933	272.32	0.000	
		-2.500	272.33	272.677	0.352		
		-2.000	272.34	272.697	0.362		
		0.000	272.38	272.647	0.272		
		2.000	272.34	272.597	0.262		
		2.500	272.33	272.577	0.252		
		2.856	272.32	272.32	0.000		
		5.000	272.28				

პან 3+91.846

DATUM 272.00							
LEVEL DIFFERENCE გზის ნიშნულები							
DESIGN LEVEL საპრო. ნიშნულები							
EXISTING LEVEL არს. ნიშნულები							
OFFSET მანძილები		მ.	მ.				
		მ.	მ.				
		-5.000	274.33	-2.933	274.37	0.000	
		-2.500	274.38	274.710	0.329		
		-2.000	274.39	274.730	0.339		
		0.000	274.43	274.680	0.249		
		2.000	274.39	274.630	0.239		
		2.500	274.38	274.610	0.229		
		2.856	274.37	274.37	0.000		
		5.000	274.33				

პან 4+20

DATUM 274.00							
LEVEL DIFFERENCE გზის ნიშნულები							
DESIGN LEVEL საპრო. ნიშნულები							
EXISTING LEVEL არს. ნიშნულები							
OFFSET მანძილები		მ.	მ.				
		მ.	მ.				
		-5.000	276.56	-2.933	276.60	0.000	
		-2.500	276.61	276.981	0.367		
		-2.000	276.62	277.001	0.377		
		0.000	276.66	276.951	0.287		
		2.000	276.62	276.901	0.277		
		2.500	276.61	276.881	0.267		
		2.856	276.61	276.61	0.000		
		5.000	276.56				

პან 3+60

მასშტაბი:
ჰორიზონტალური 1:100
ვერტიკალური 1:100

DATUM 268.00							
LEVEL DIFFERENCE გზის ნიშნულები							
DESIGN LEVEL საპრო. ნიშნულები							
EXISTING LEVEL არს. ნიშნულები							
OFFSET მანძილები		მ.	მ.				
		მ.	მ.				
		-5.000	271.75	-2.933	271.79	0.000	
		-2.500	271.80	272.141	0.346		
		-2.000	271.81	272.161	0.356		
		0.000	271.85	272.111	0.266		
		2.000	271.81	272.061	0.256		
		2.500	271.80	272.041	0.246		
		2.856	271.79	271.79	0.000		
		5.000	271.75				

პან 3+80

DATUM 270.00							
LEVEL DIFFERENCE გზის ნიშნულები							
DESIGN LEVEL საპრო. ნიშნულები							
EXISTING LEVEL არს. ნიშნულები							
OFFSET მანძილები		მ.	მ.				
		მ.	მ.				
		-5.000	273.35	-2.933	273.39	0.000	
		-2.500	273.40	273.754	0.352		
		-2.000	273.41	273.774	0.362		
		0.000	273.45	273.724	0.272		
		2.000	273.41	273.674	0.262		
		2.500	273.40	273.654	0.252		
		2.856	273.40	273.40	0.000		
		5.000	273.35				

პან 4+0.598

DATUM 272.00							
LEVEL DIFFERENCE გზის ნიშნულები							
DESIGN LEVEL საპრო. ნიშნულები							
EXISTING LEVEL არს. ნიშნულები							
OFFSET მანძილები		მ.	მ.				
		მ.	მ.				
		-5.000	275.05	-2.933	275.10	0.000	
		-2.500	275.10	275.446	0.346		
		-2.000	275.11	275.436	0.321		
		0.000	275.15	275.386	0.231		
		2.000	275.11	275.336	0.221		
		2.500	275.10	275.316	0.211		
		2.856	275.10	275.10	0.000		
		5.000	275.05				

ლაგველი

ჯანდაჯუნის მინიცივალიტატის მერია

პროექტის
დასახელება

პირველ სკივრის გზაქვედის უბანში გზის
რეაბილიტაცია

კონსულტანტი
Consultant



ID215149177
ქსენიაკი, რუსთაველის ქ. 227
ტელ. 0322424449
Email: info@geomap.ge

დირექტორი

დ.
კვარაცხელია

პრ. მენეჯერი

მთ. ინჟინერი

ლაგველი

დასახელება




განვივი პროექტი
პან 3+60 დან პან 4+40 მდე

ნახაზის ორიგინალური ზომა
3(420x297)


მასშტაბი 1:100

ნახაზი № 008


35 4+80

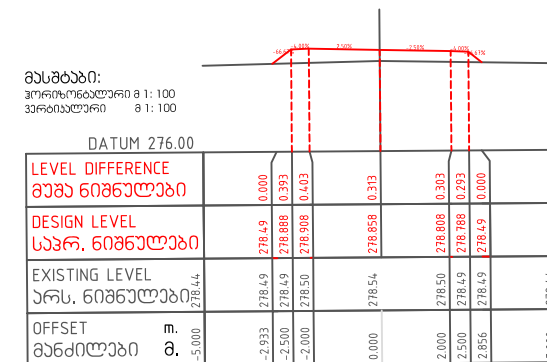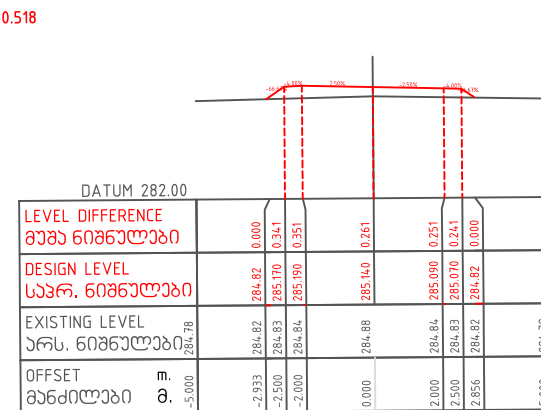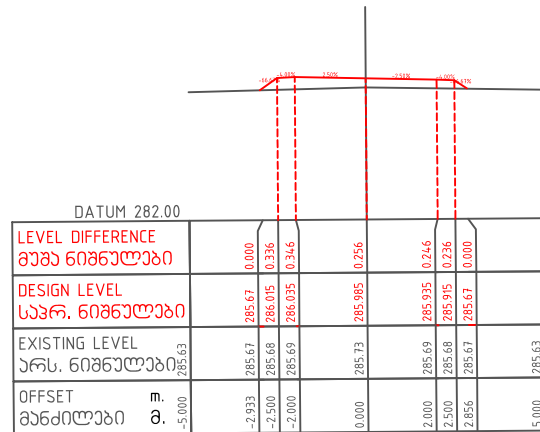


პან 5+22.393

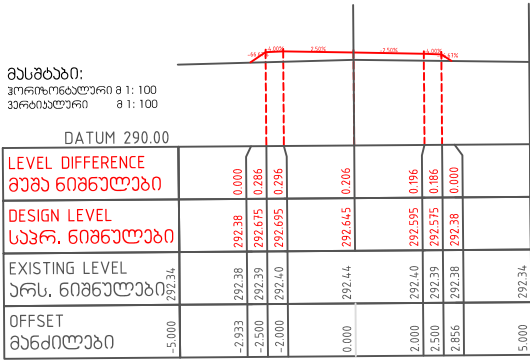


პან 5+41.860

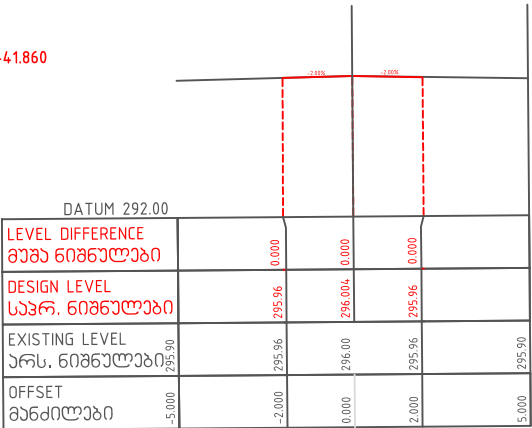


პან 5+95.171

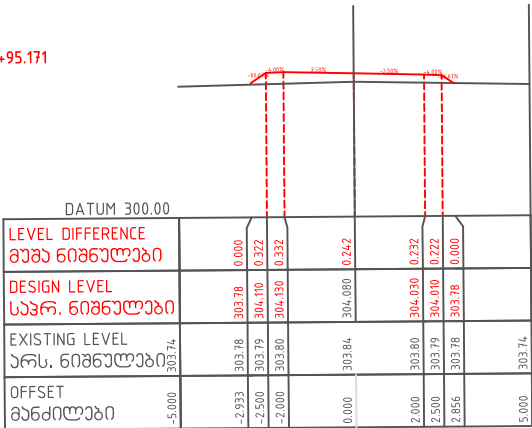


პან 5+20

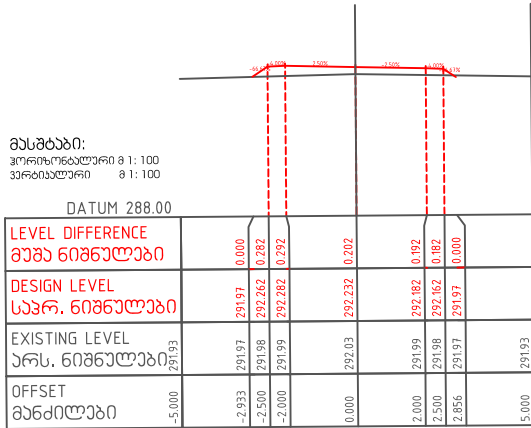


პან 5+33.638

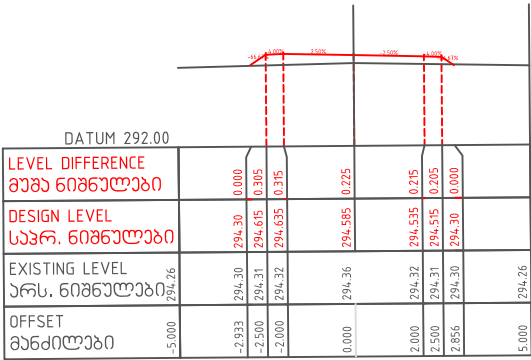


პან 5+89.661

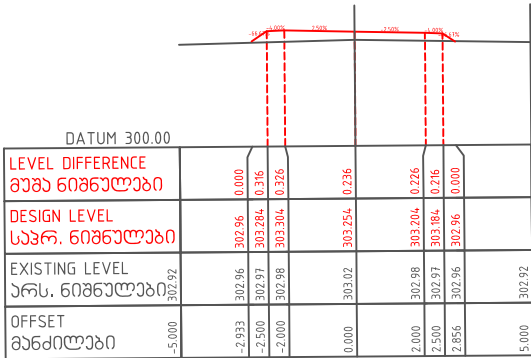


პან 5+18.111

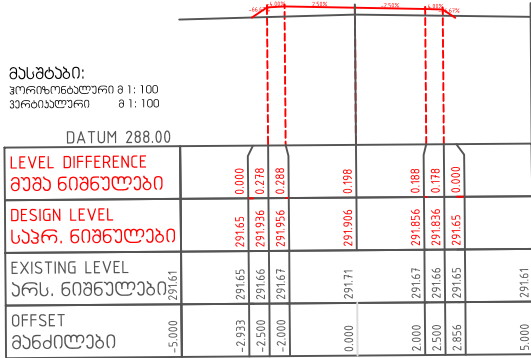


პან 5+27.596

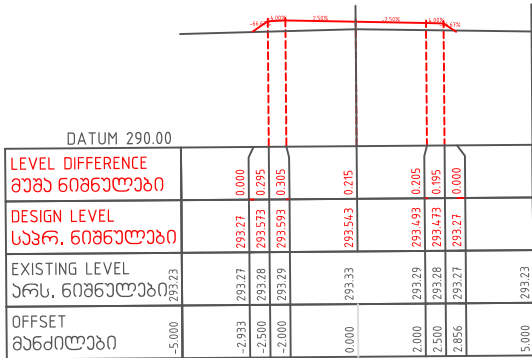


პან 5+81.860

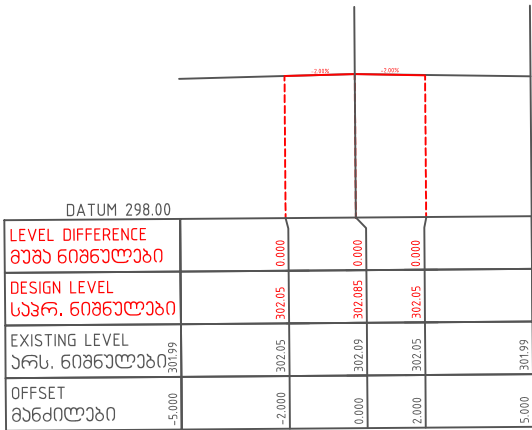


პან 6+19.490

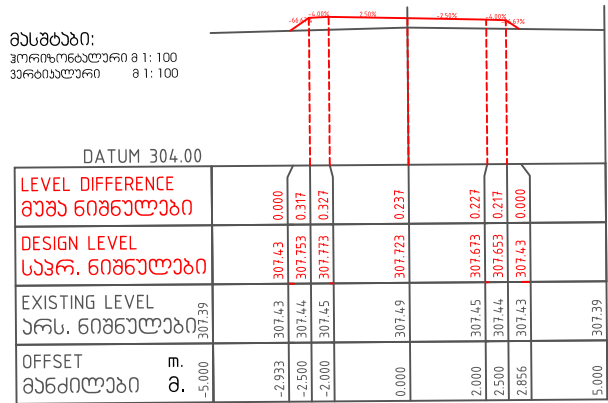


პან 6+40

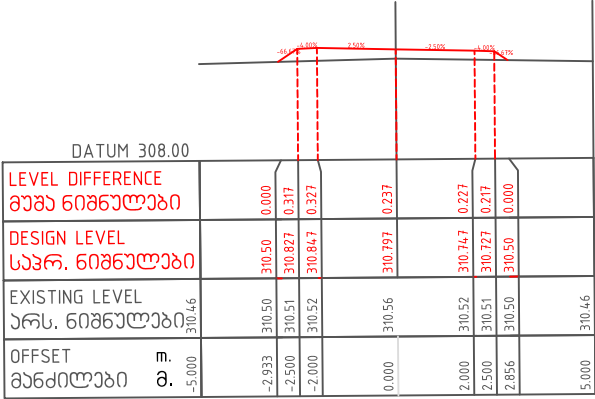


პან 6+7.535

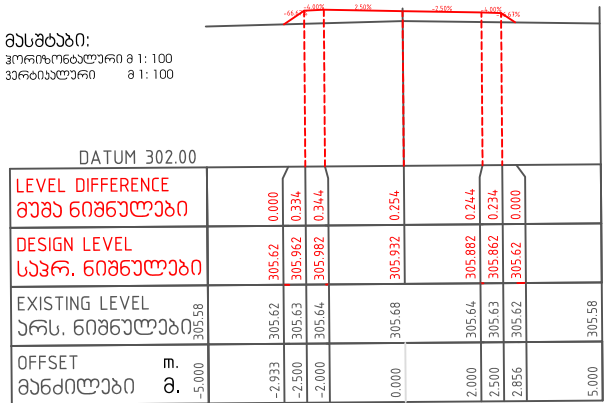


პან 6+31.445

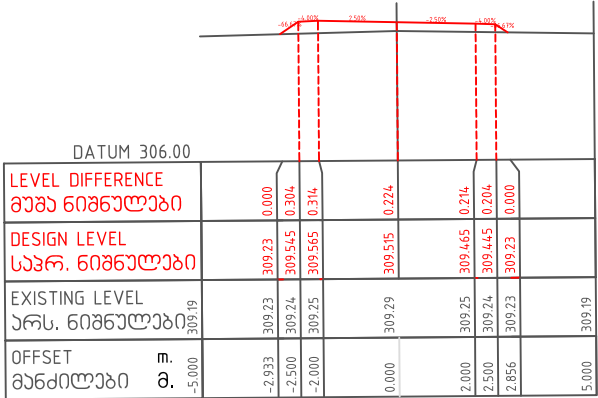

პან 6+0

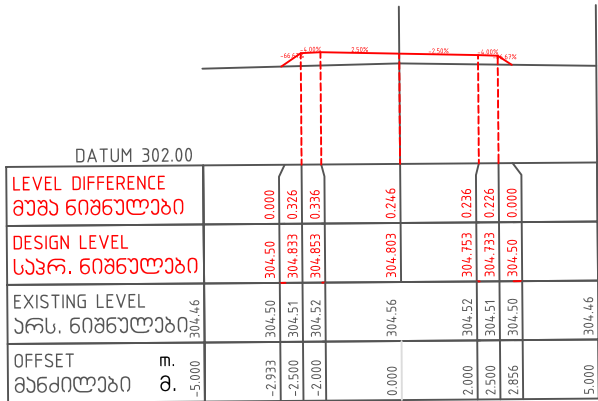

პან 6+20

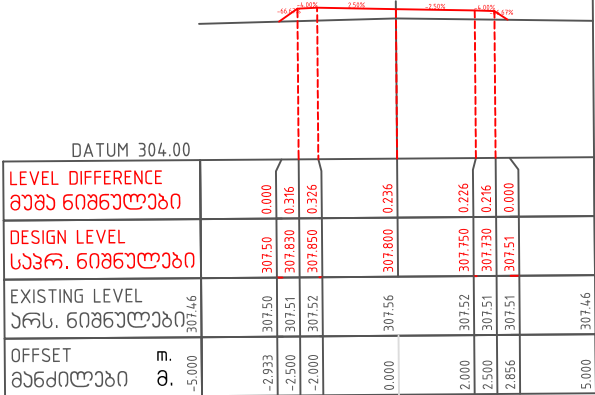

პან 6+58.595

