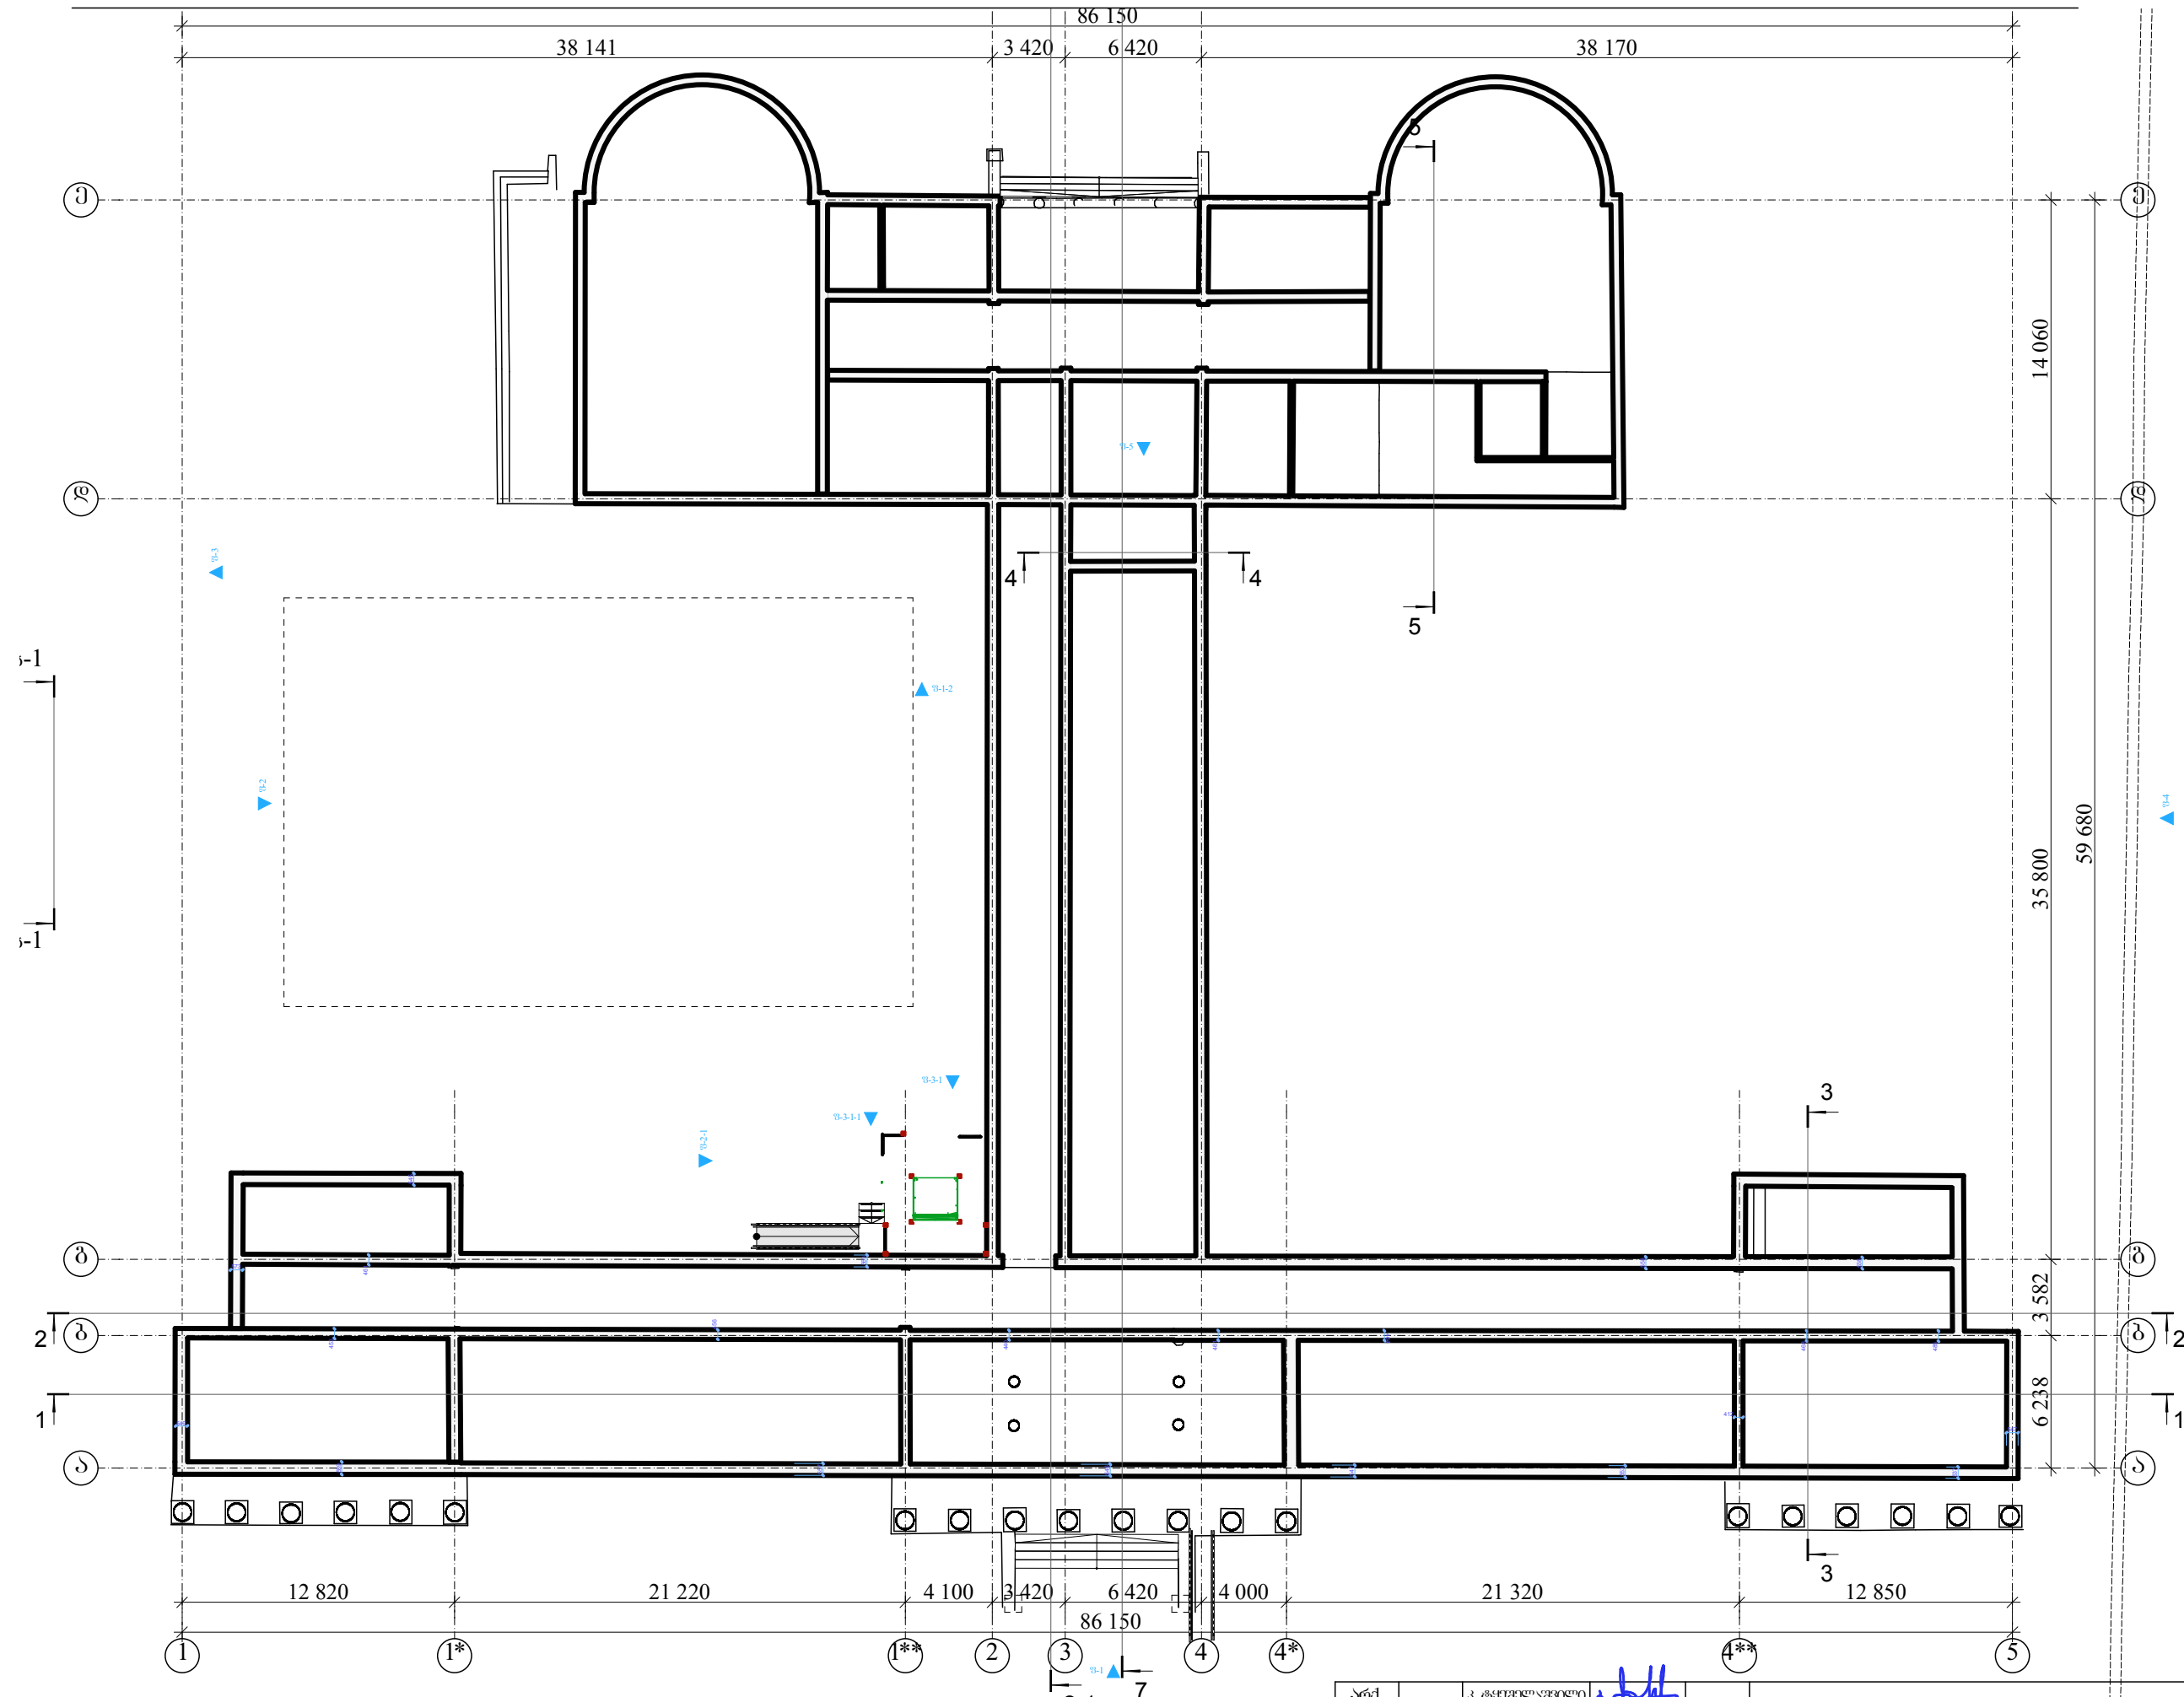





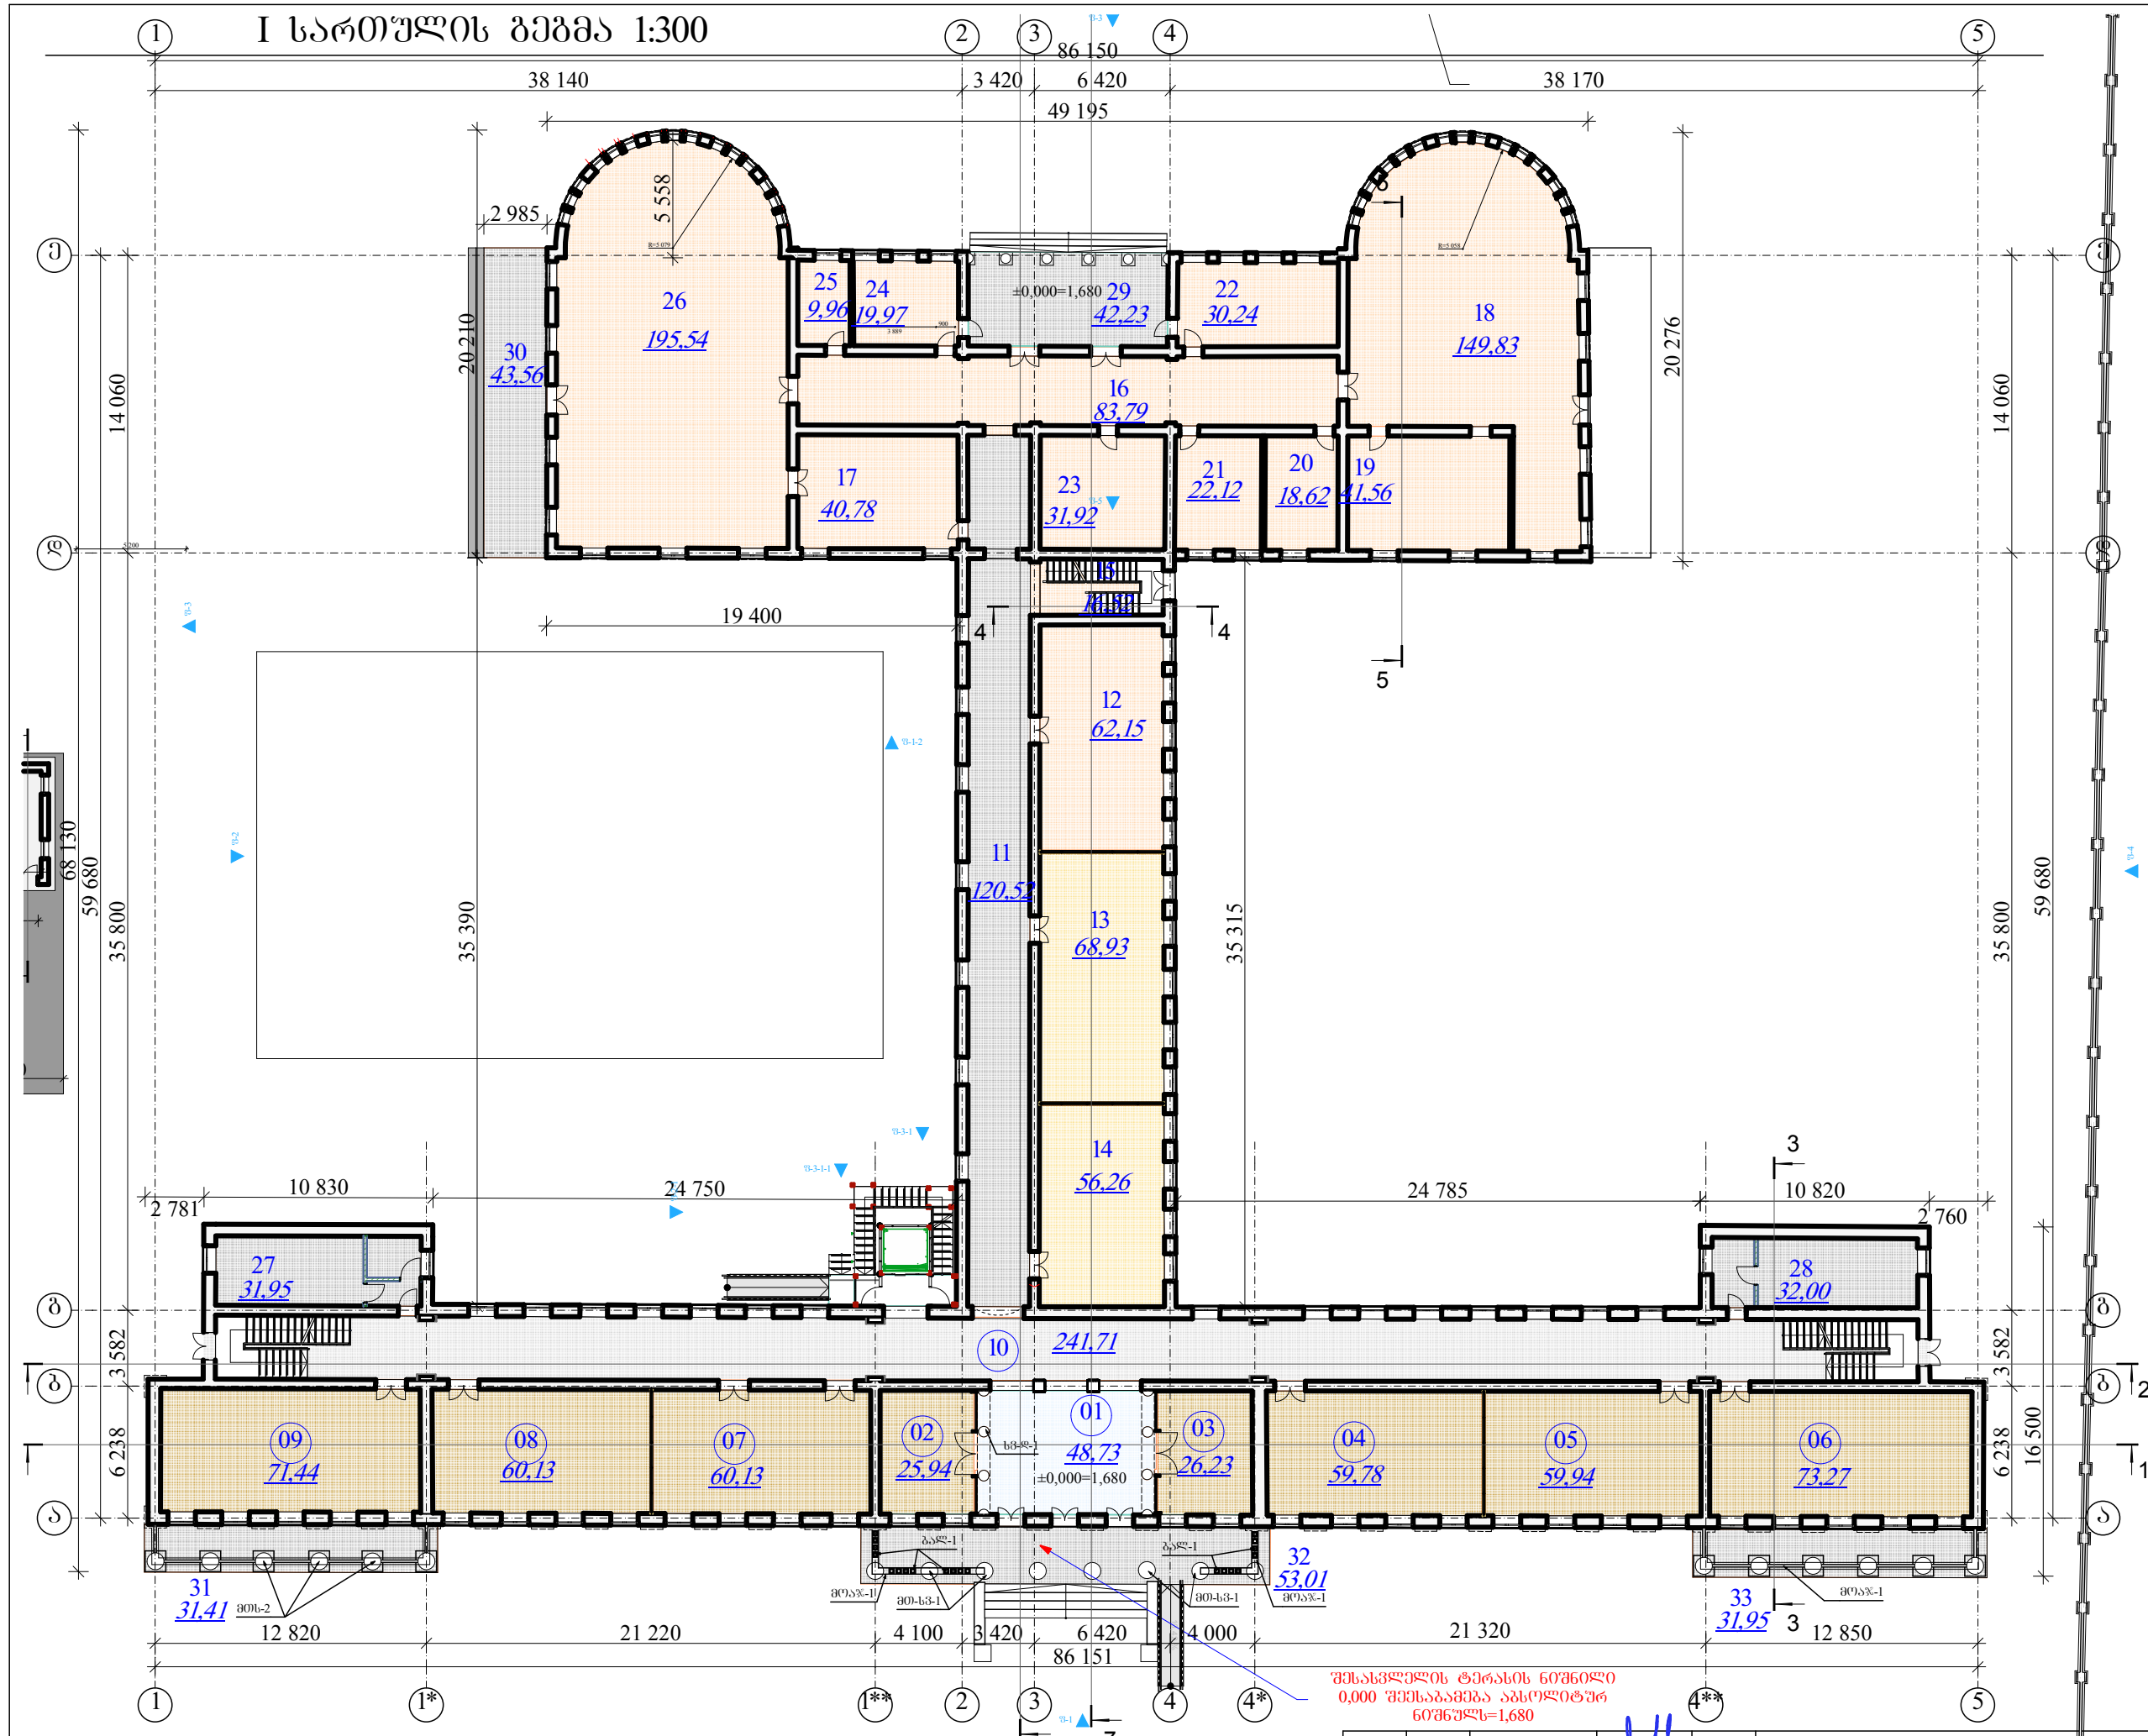
03-საპროექტო გეგმა

ფურ-ლი

34



I სართულის გეგმა 1:300

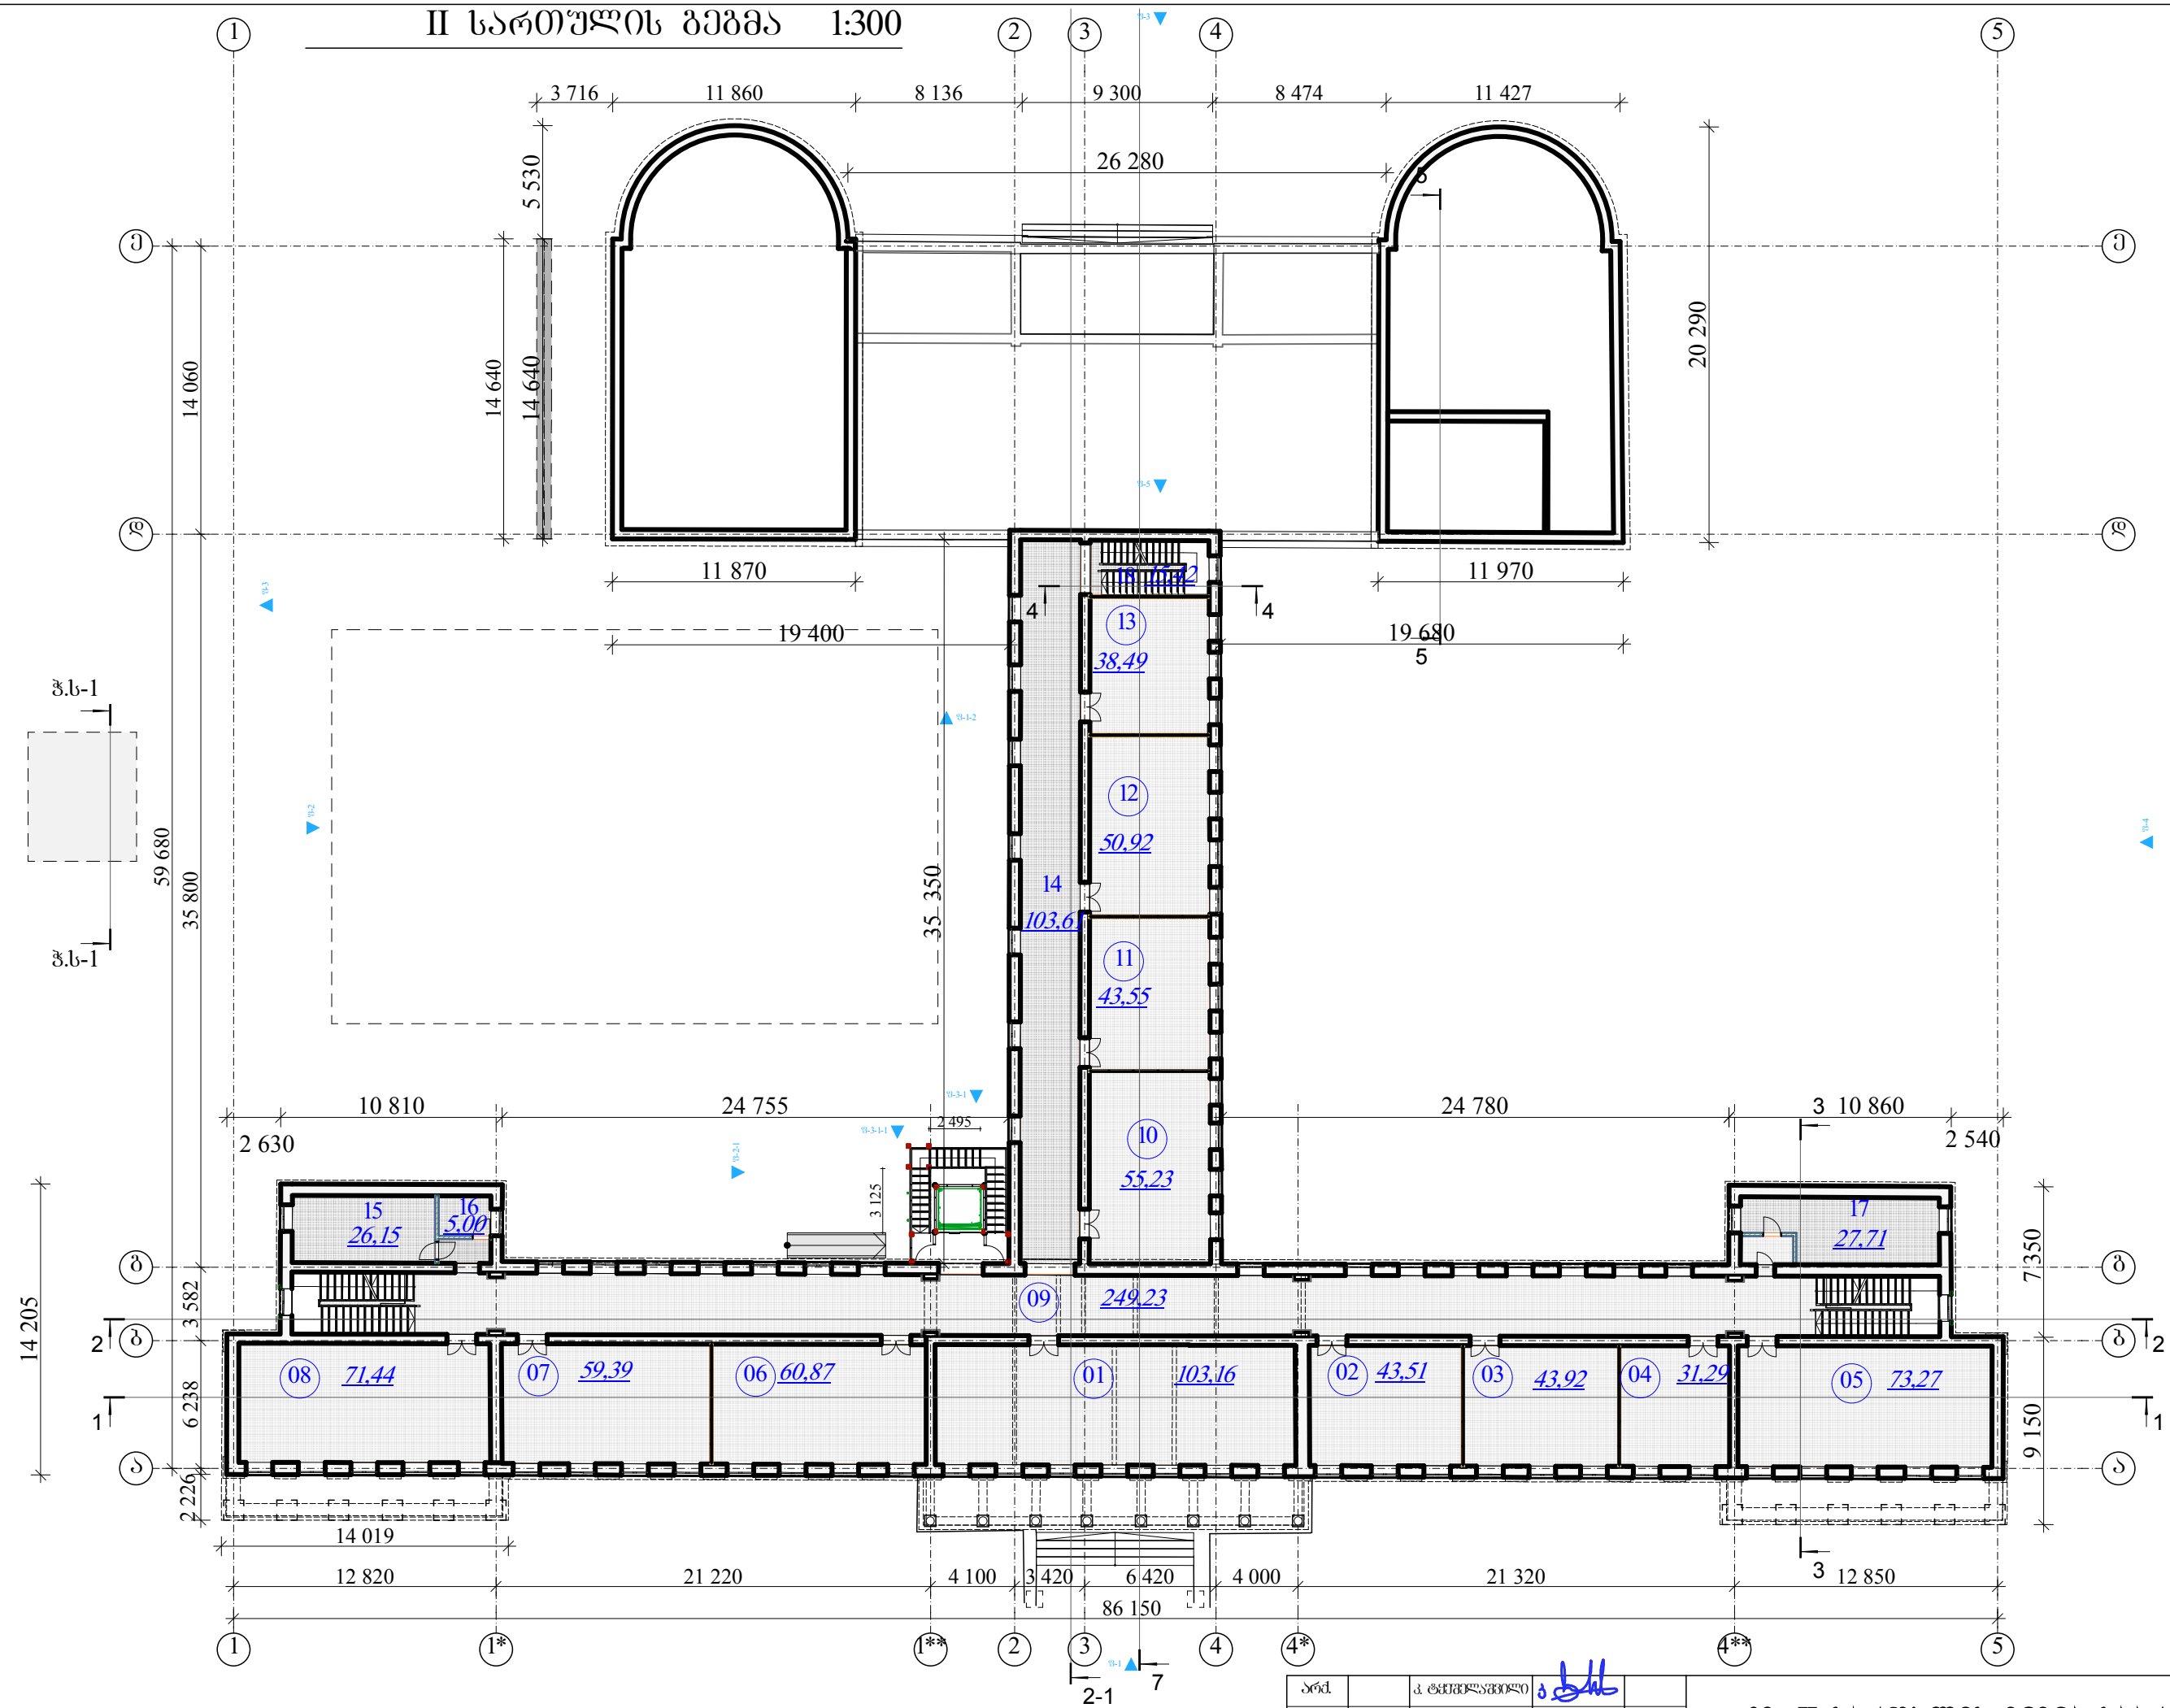


შენიშვნა: ტერასის ნიშნული 0,000 შეესაბამება აბსოლუტურ ნიშნულს=1,680

არმ.	კ. ტომოშვილი	
არმ.	ლ. ჯიბლაძე	
ცვლ.	შენიშვნა	ფურცელი № 403 ხელმოწერა თარიღი

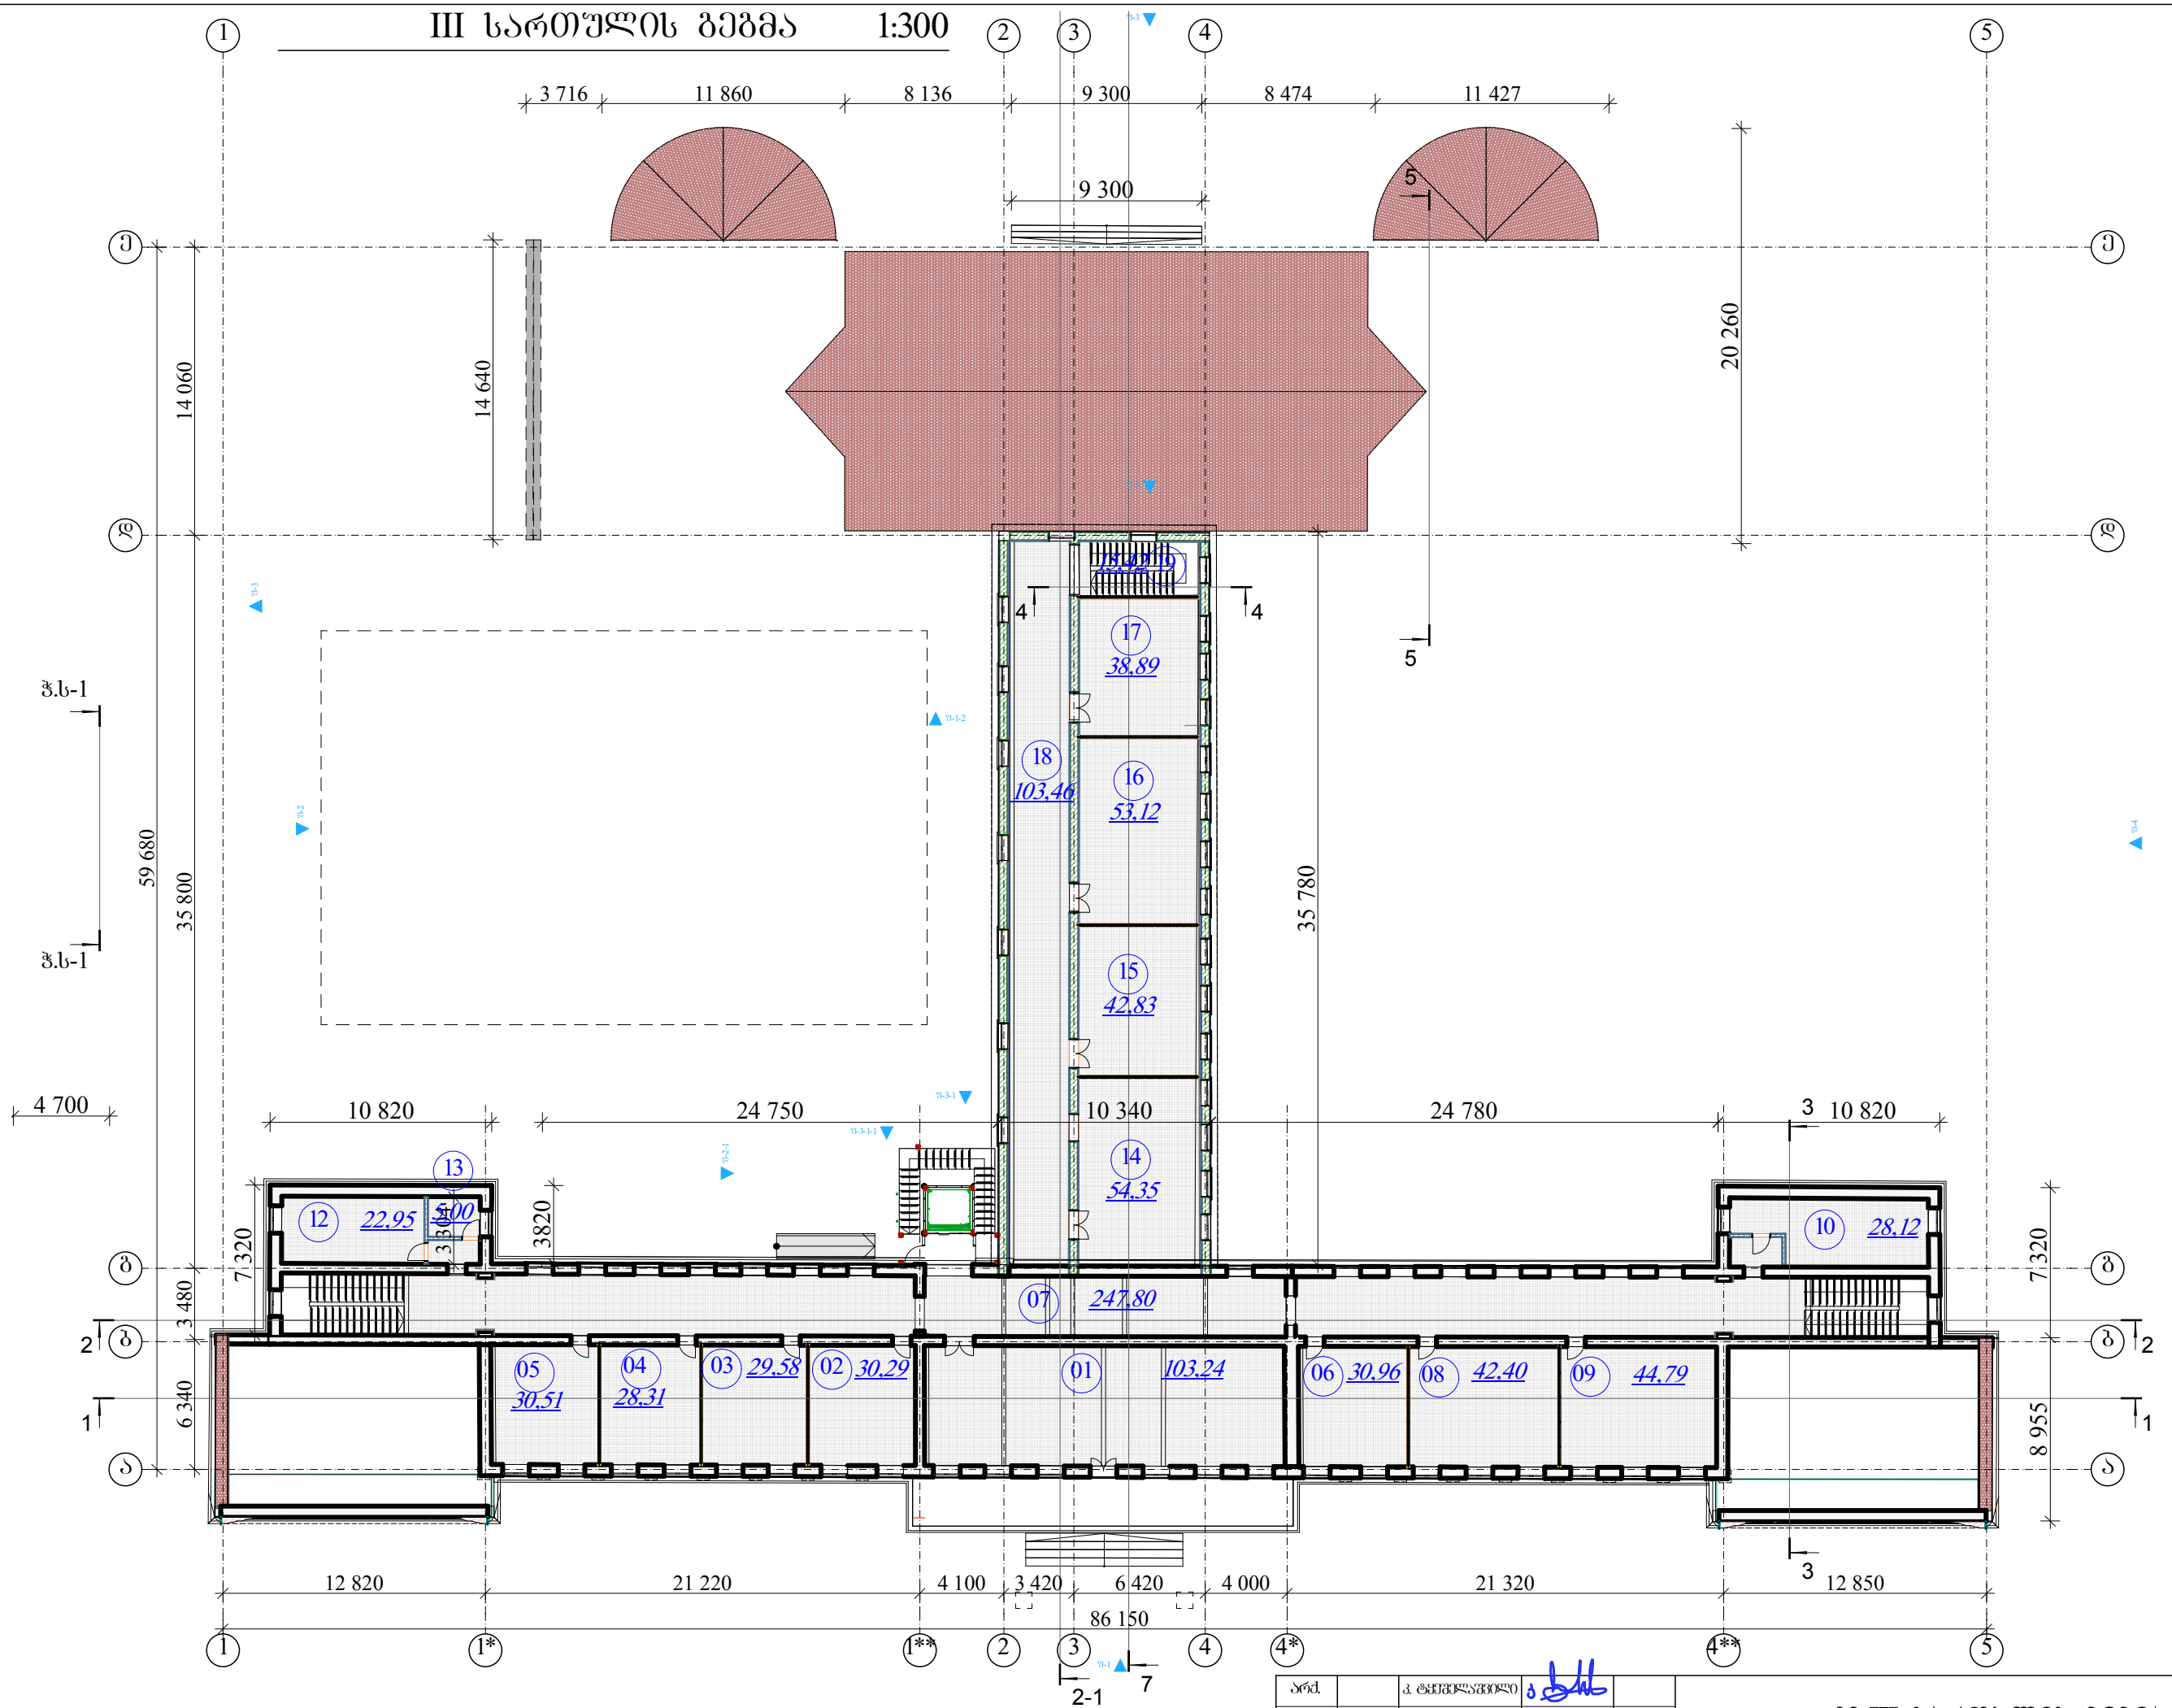
03- I სართულის გეგმა საპროექტო





ცვლ.	შენიშვნა	ფურცელი	თარიღი

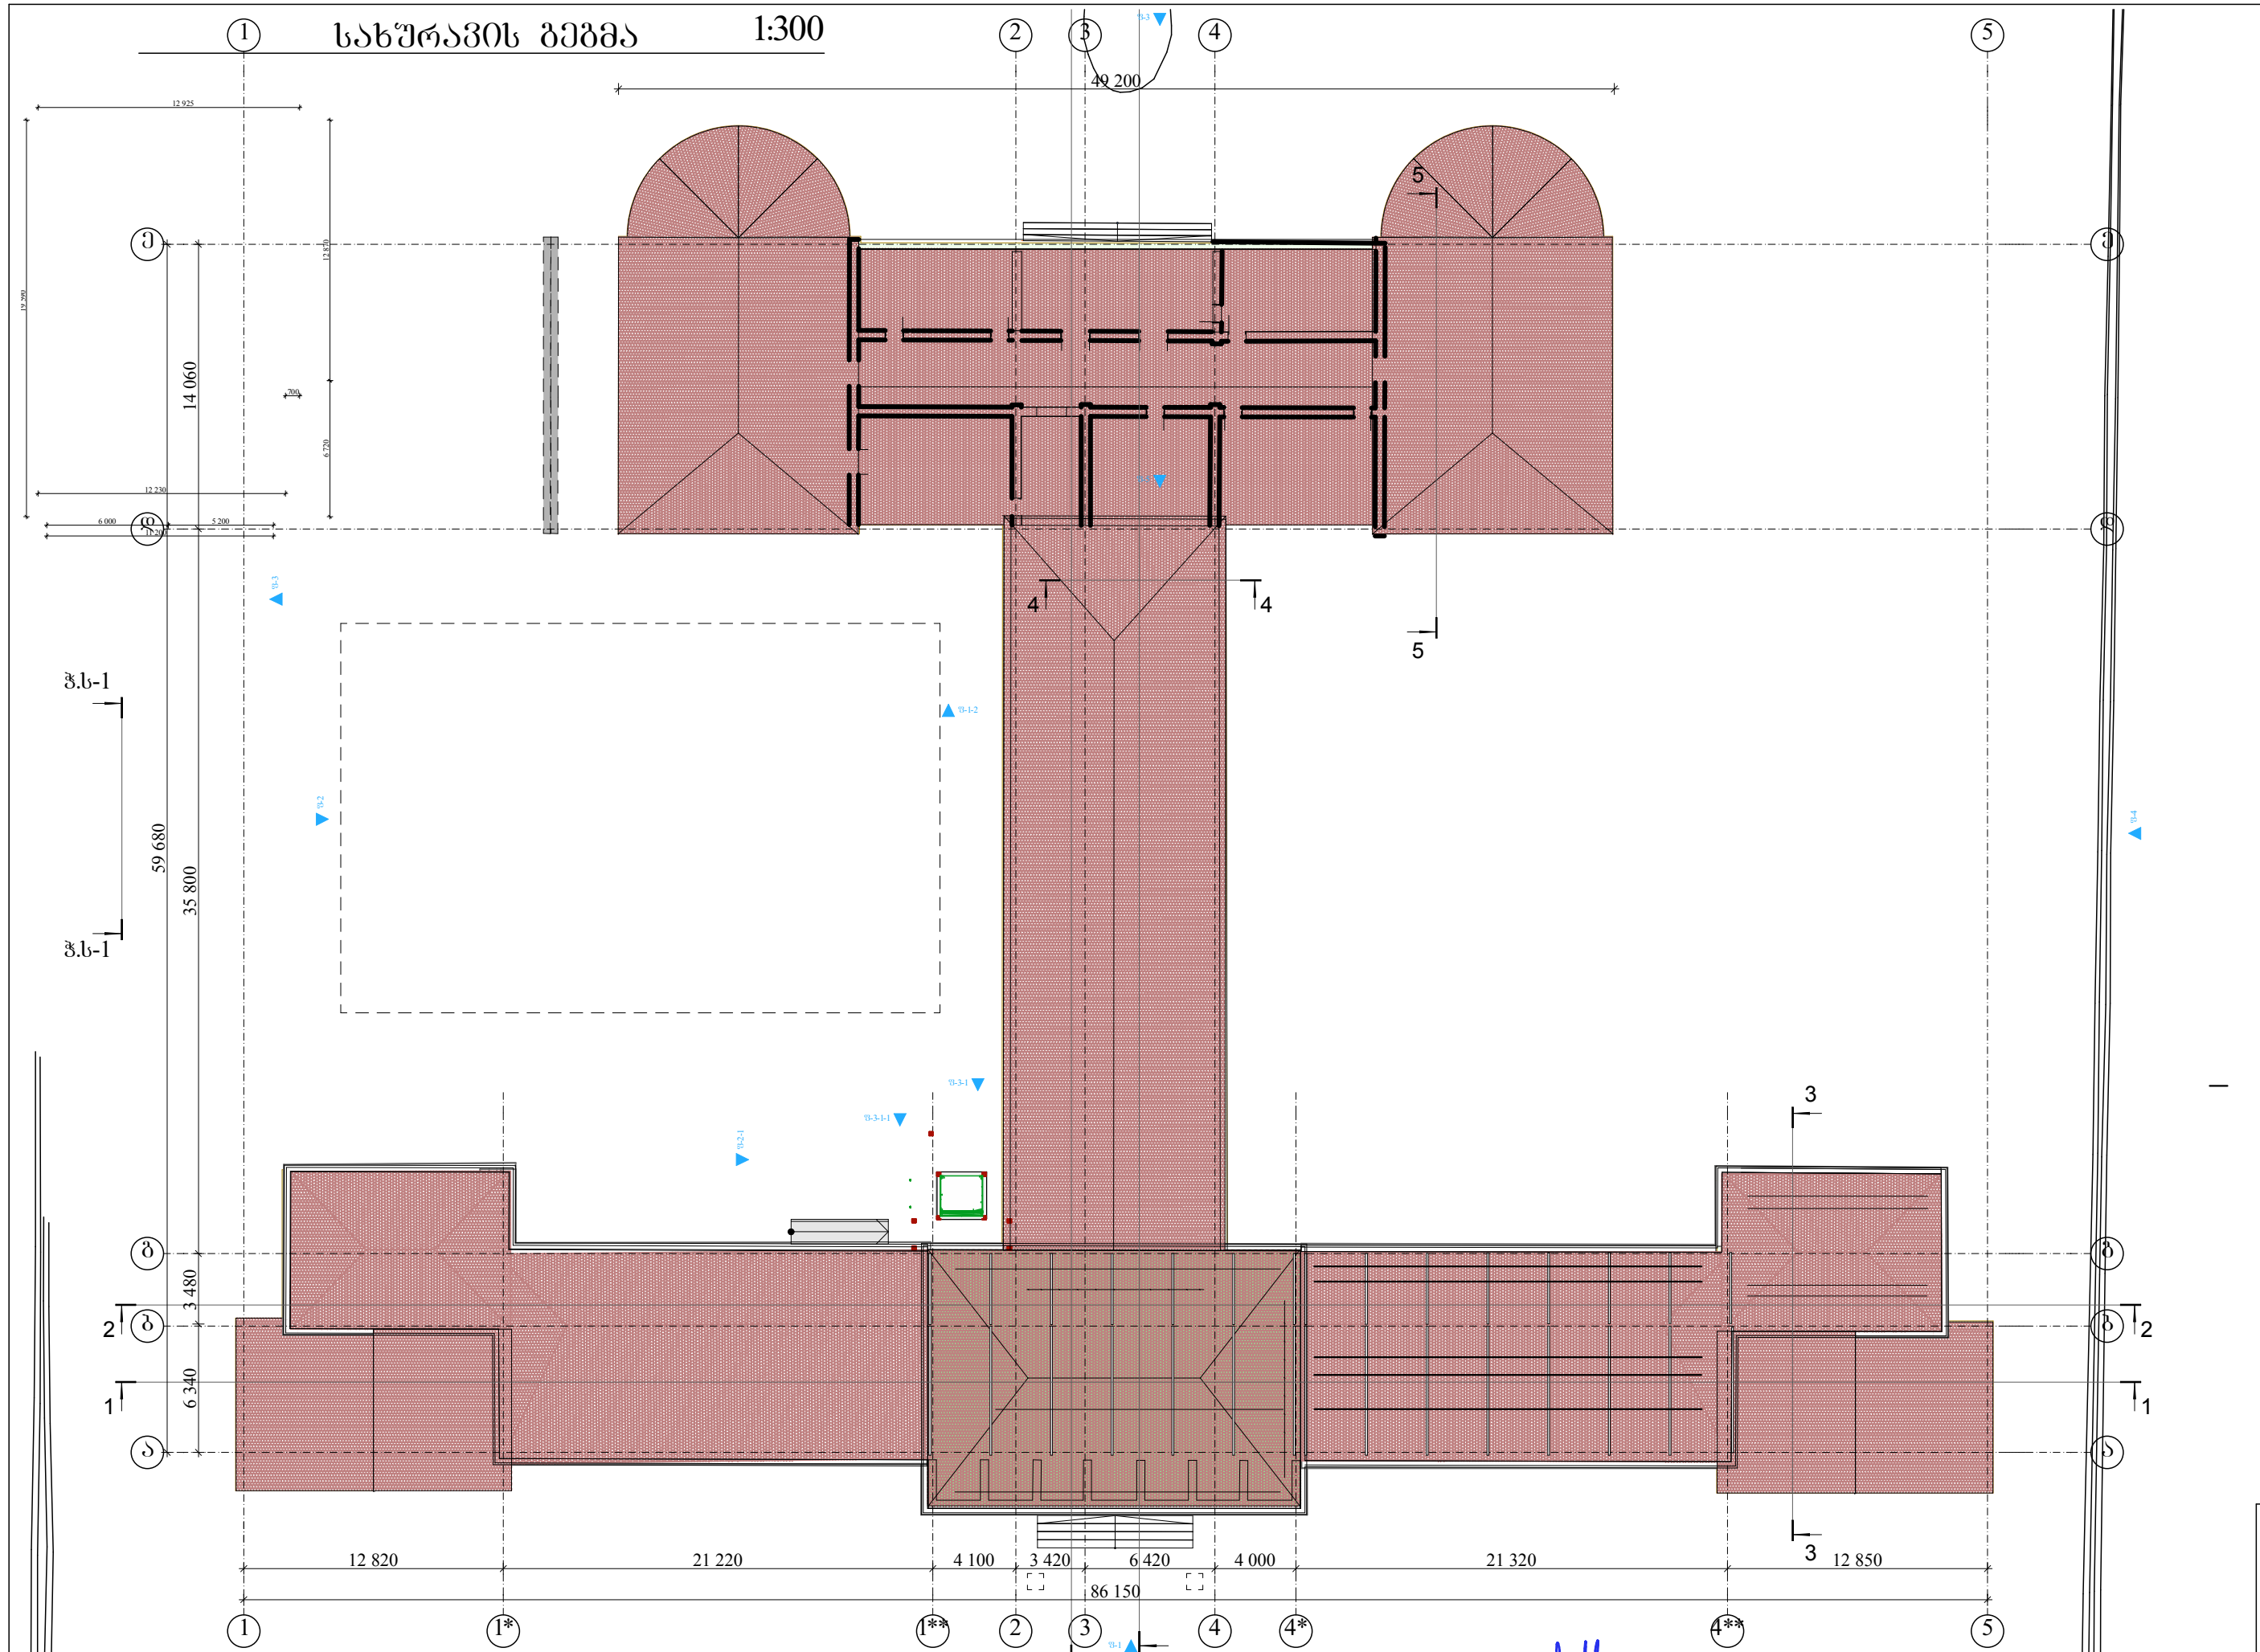
03- II სართულის გეგმა საპროექტო



არქ.	კ. ჭაბუკიშვილი	პ. ბერიძე	
არქ.	ლ. ზვინაძე		
ცვლ.	შენიშვნა	ფურცელი №	ფურცელი

03-III სართულის გეგმა






03-სახურავის გეგმა



ექსპლიკაცია I სართული საპროექტო		
№	ღასახელება	ფართი კვ/მ
01	ფოიე	48,72
02	კანცელარია	25,94
03	დაცვის ოთახი	26,23
04	აუდიტორია	59,78
05	აუდიტორია	59,94
06	აუდიტორია	73,27
07	აუდიტორია	60,13
08	აუდიტორია	60,13
09	აუდიტორია	71,44
10	ღერეფანო	241,71
11	ღერეფანო	120,52
12	აუდიტორია	62,15
13	აუდიტორია	68,93
14	აუდიტორია	56,26
15	კიბის უჯრედი	16,52
16	ფოიე 2	84,46
17	კაფეტერია	40,78
18	ბიბლიოთეკა	149,84
19	წიგნსაცავი	41,56
20	საწყობი	18,62
21	საწყობი	22,12
22	ოთახი	30,24
23	კაბინეტი	31,92
24	საწყობი	19,97
25	კიბის უჯრედი	9,96
26	საკონფერენციო დარბაზი	195,55
27	ს/კ	31,95
28	ს/კ	32,00
29	ტერასა	42,23
30	ტერასა	43,56
31	ტერასა	31,41
32	ტერასა	53,01
33	ტერასა	31,95
		1 962,80 მ²

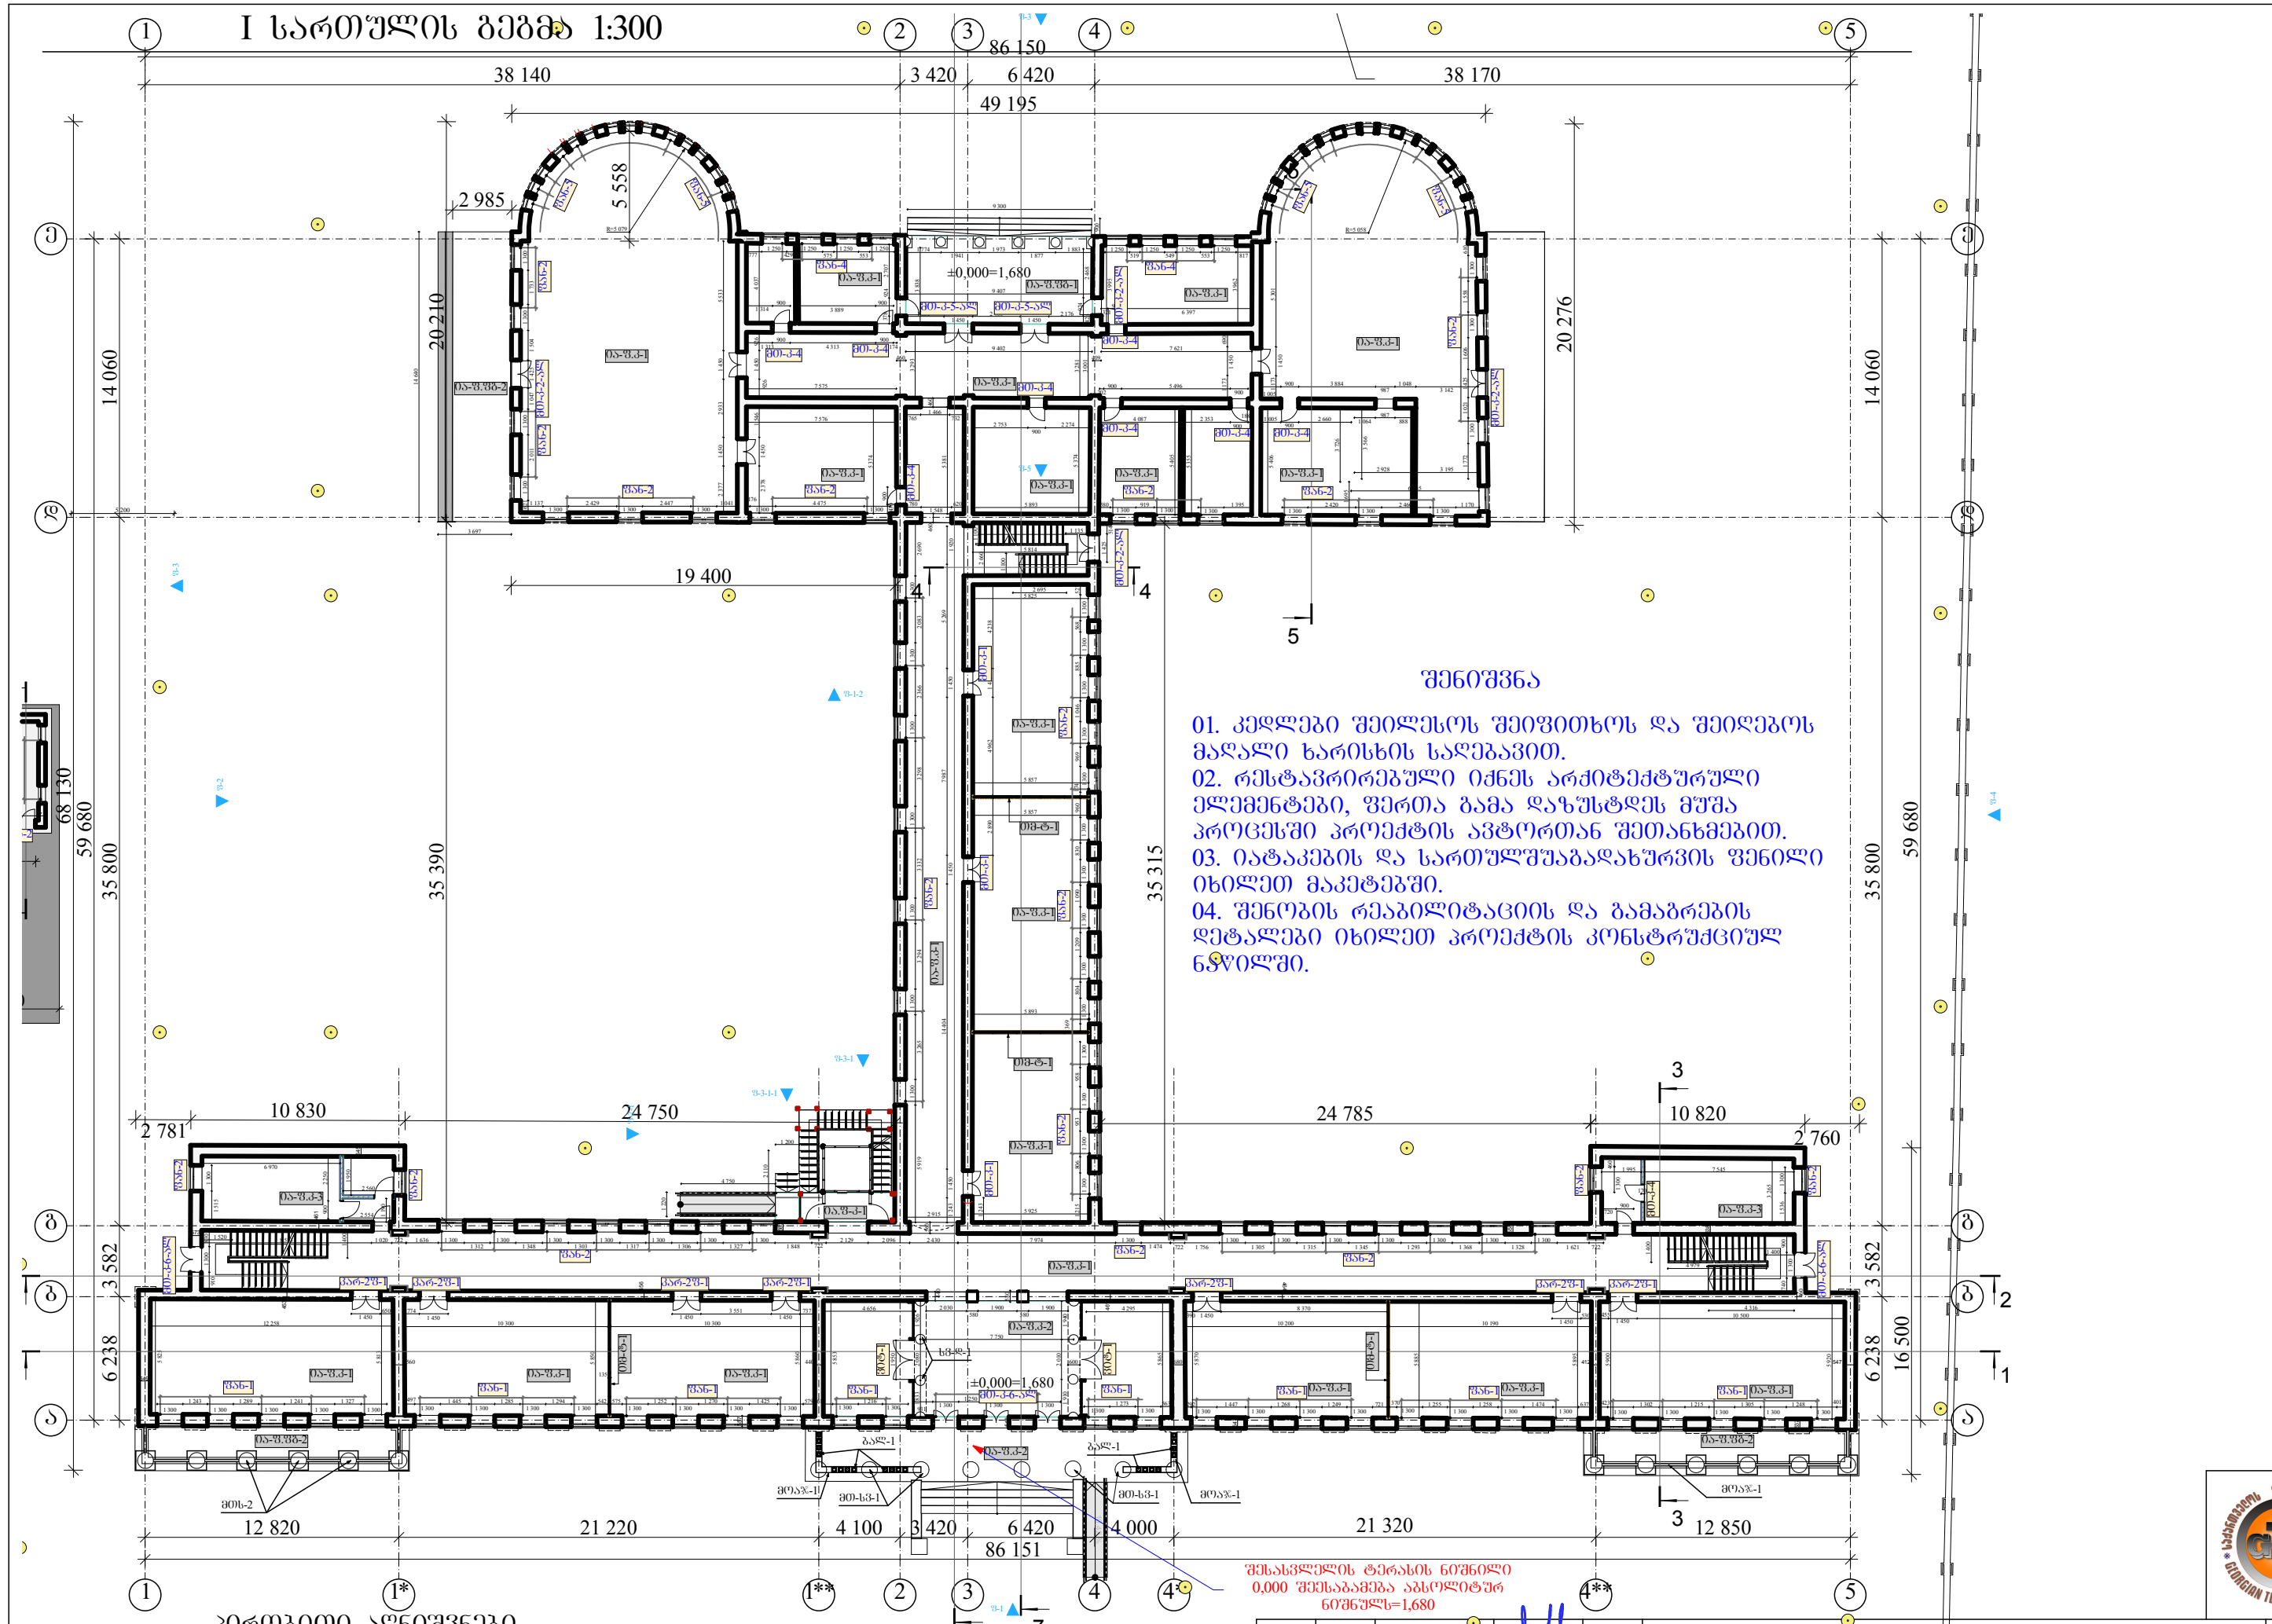
ექსპლიკაცია II სართული საპროექტო		
№	ღასახელება	ფართი კვ/მ
01	ფოიე	103,16
02	კომპიუტერული აუდიტორია	43,51
03	კომპიუტერული აუდიტორია	43,92
04	კომპიუტერული აუდიტორია	31,29
05	კაბინეტი 1	73,27
06	კაბინეტი 1	60,87
07	კაბინეტი 1	59,39
08	კაბინეტი 1	71,44
09	ღერეფანო	249,23
10	კაბინეტი 1	55,23
11	კაბინეტი 1	43,55
12	კაბინეტი 1	50,92
13	კაბინეტი 1	38,49
14	ღერეფანო	103,61
15	ს/კ	26,15
16	ს/კ	5,00
17	ს/კ	27,71

ექსპლიკაცია III სართული საპროექტო		
№	ღასახელება	ფართი კვ/მ
01	კაბინეტი 1	103,24
02	კაბინეტი 1	30,29
03	კაბინეტი 1	29,58
04	კაბინეტი 1	28,31
05	კაბინეტი 1	30,51
06	კაბინეტი 1	30,96
07	ღერეფანო	247,80
08	კაბინეტი 1	42,40
09	კაბინეტი 1	44,79
10	ს/კ	28,12
12	ს/კ	22,95
13	ს/კ	5,00
14	კაბინეტი	54,35
15	კაბინეტი	42,83
16	კაბინეტი	53,12
17	კაბინეტი	38,89
18	ღერეფანო	103,46
19	კიბის უჯრედი	15,42
		952,02 მ²



ცვლ.	შენიშვნა	ფურ-ლი	№ დოკ	ხელმო-რა	თარ-ი

03-სართულები ოთახის სათავსოს
ექსპლიკაცია



- შენიშვნა**
 - 04. შენობის რეაბილიტაციის და გამაგრების დეტალები იხილეთ პროექტის კონსტრუქციულ ნაწილში.

პირობითი აღნიშვნები

კარ ფანჯარა
იატაკის ფენილი
თბ-1
თბ-2
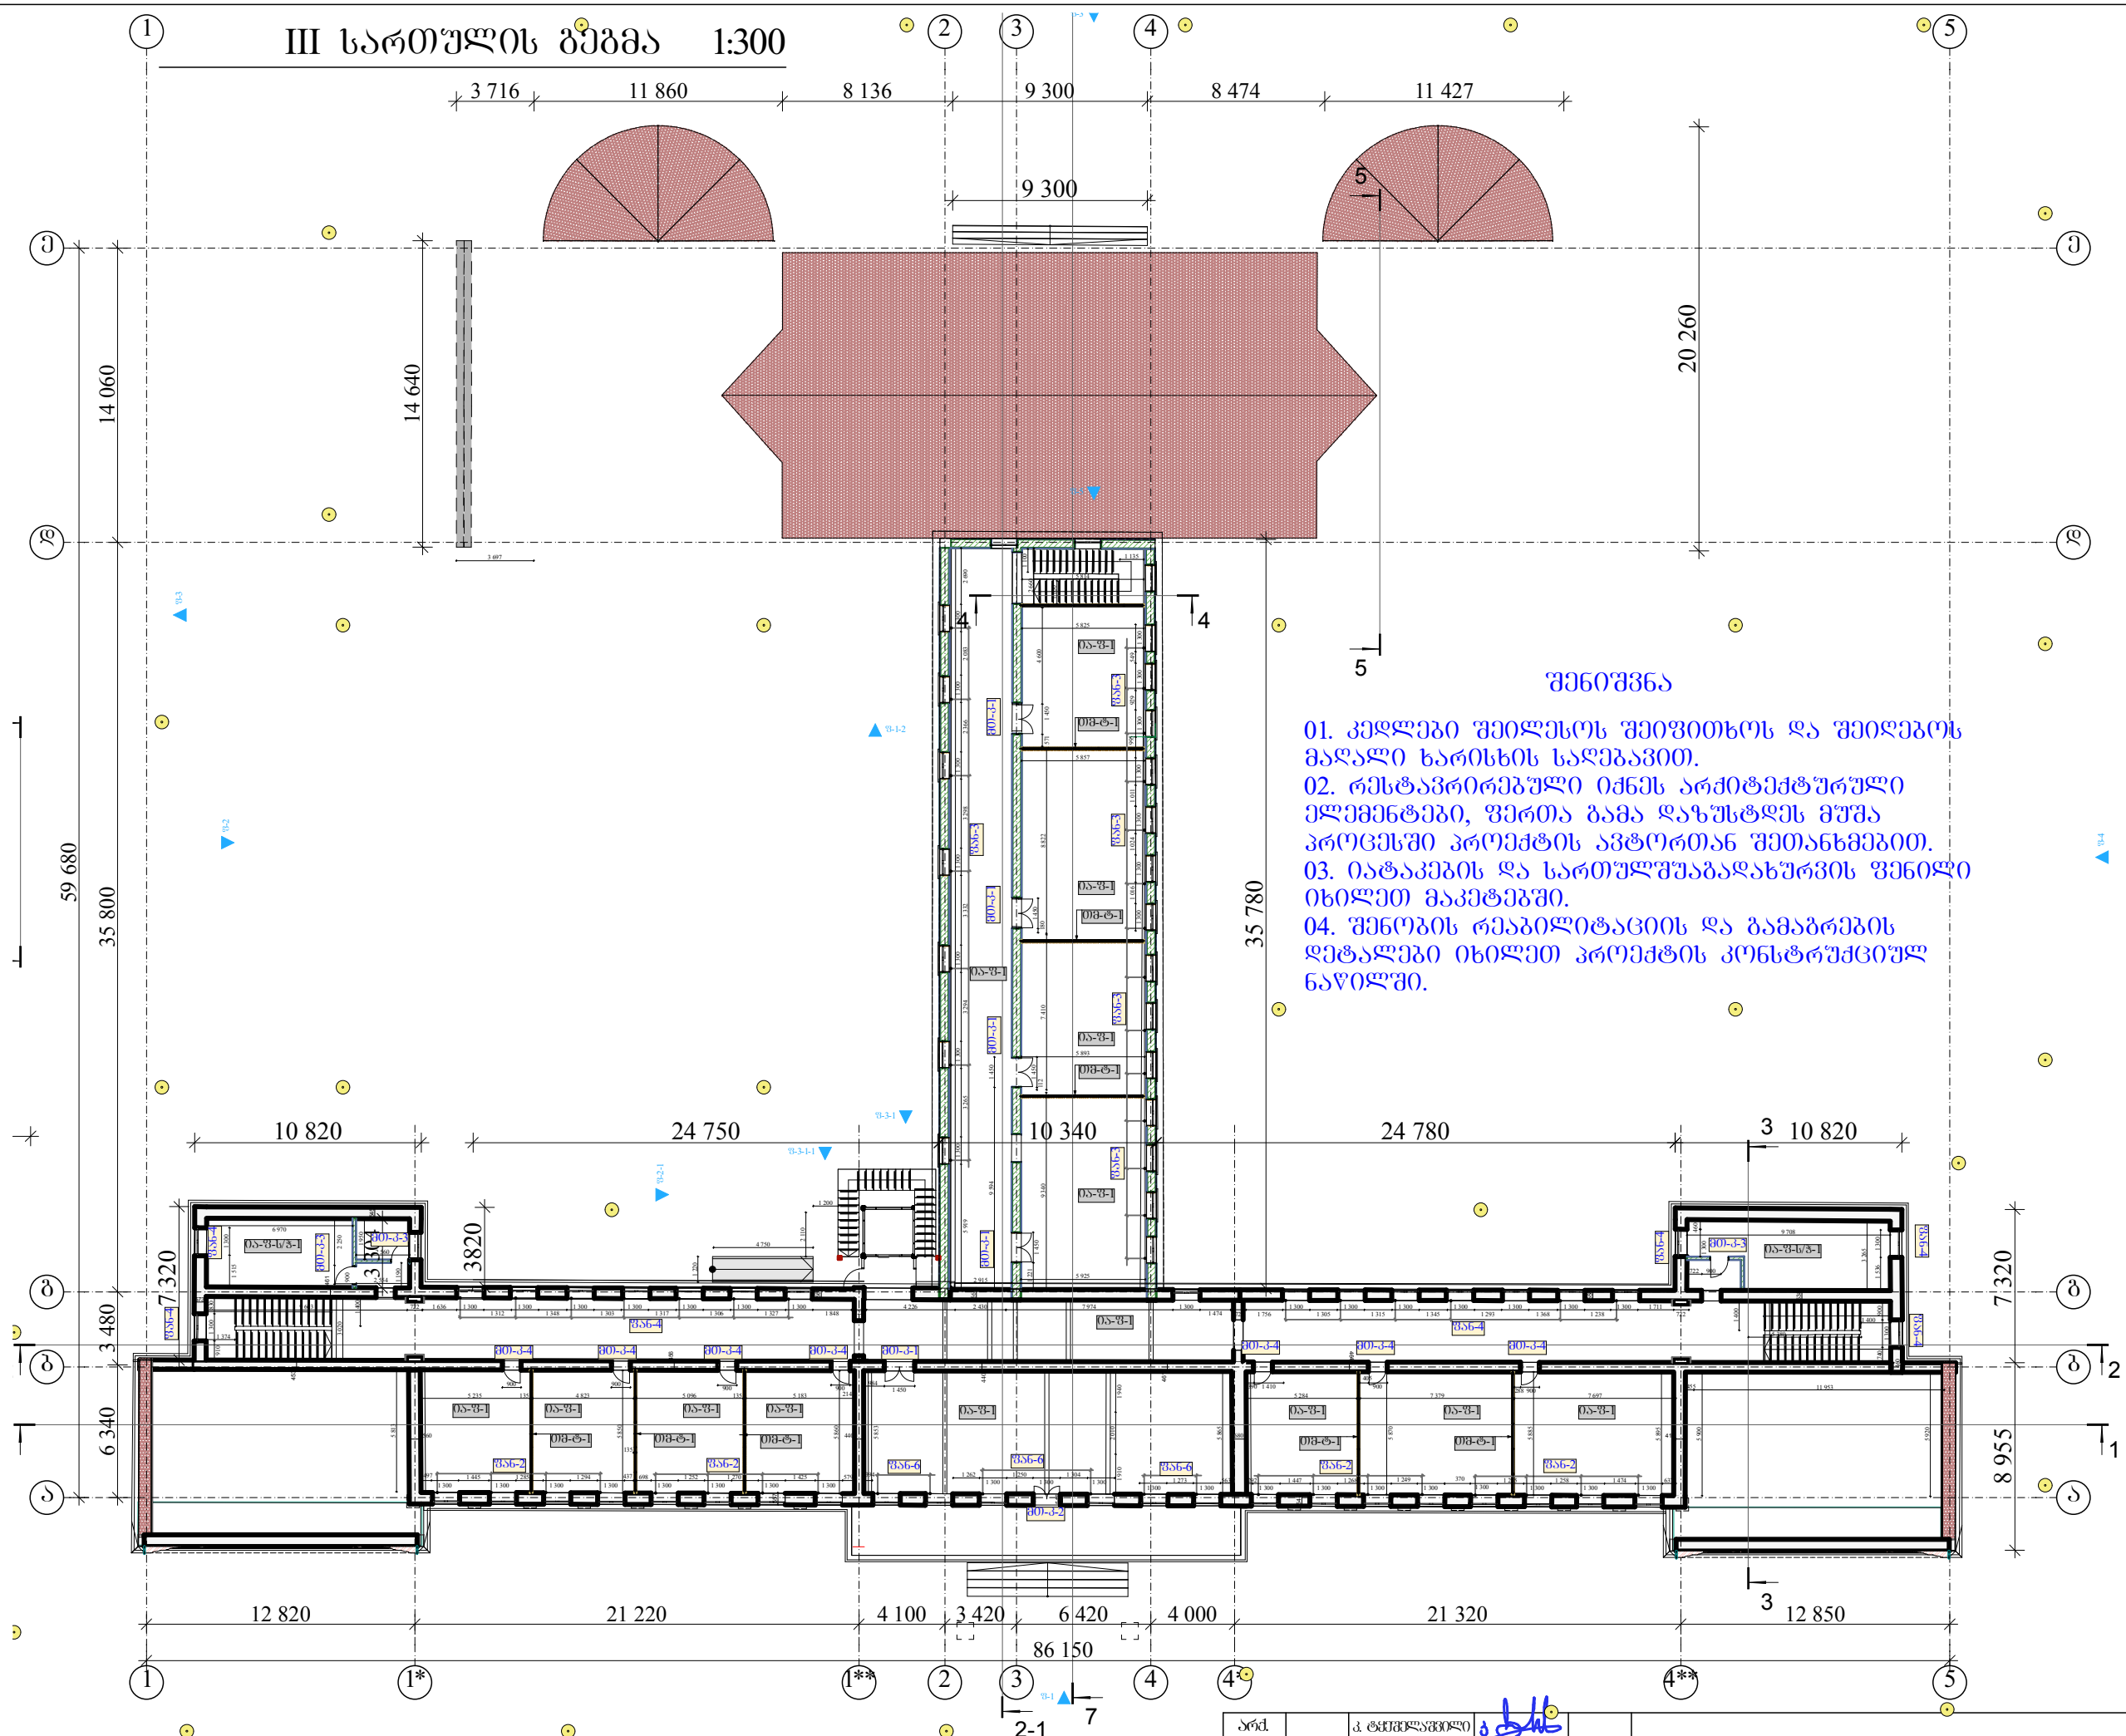
შესასვლელის ტერასის ნიშნით
0.000 შეესაბამება აბსოლუტურ
ნიშნულს=1.680


03- I სართულის გეგმა საპროექტო
დეტალები (1)



III სართულის გეგმა 1:300



- შენიშვნა**
- 01. კედლები შეიღვსოს შეივითოს და შეიღვოს მაღალი ხარისხის საღებავით.
 - 02. რესტავრირებული იქნეს არქიტექტურული ელემენტები, შერთა გაბა დაზუსტდეს მუშა პროცესში პროექტის ავტორთან შეთანხმებით.
 - 03. იატაკების და სართულშუაგადახურვის ფენილი იხილეთ მაკეტებში.
 - 04. ფენობის რეაბილიტაციის და გამაგრების დეტალები იხილეთ პროექტის კონსტრუქციულ ნაწილში.

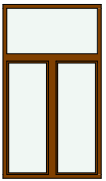
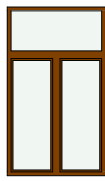
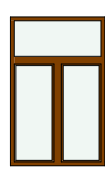
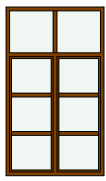
არმ.	კ. ტყეშელაშვილი	პ. ბუჩქაძე
არმ.	ლ. ჯიბუაშვილი	
ცვლ.	შენიშვნა	ფურცელი № 403
		ხელმოწერა
		თარიღი

03-III სართულის გეგმა დეტალიზაცია

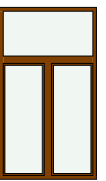
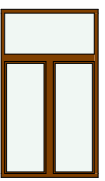
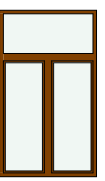
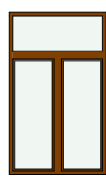
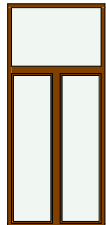


05-2 I სართულის ფანჯრების კლასიფიკაცია

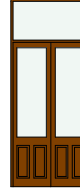
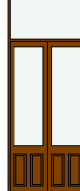
1

აღ ბეჭედი	ფან-1	ფან-2	ფან-4	ფან-5	ფიჭ-1	
გაბარი-ლი ზომა	1 300×2 300	1 300×2 230	1 250×1 970	690×2 200	1 300×2 230	
2ღ ხედი						
რაოდენობა	30	59	8	30	2	129
ფართ-ბი კვ/მ	2,99	2,90	2,46	1,52	2,90	331,88 მ²

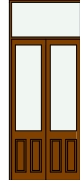
01-2 II-III სართულის ფანჯრების კლასიფიკაცია

აღ ბეჭედი	ფან-1	ფან-2	ფან-3	ფან-4	ფან-6	
გაბარი-ლი ზომა	1 300×2 300	1 300×2 250	1 300×2 230	1 300×2 175	1 300×2 990	
2ღ ხედი						
რაოდენობა	33	16	65	20	7	141
ფართ-ბი კვ/მ	2,99	2,93	2,90	2,83	3,89	417,88 მ²

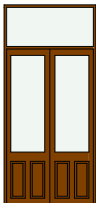
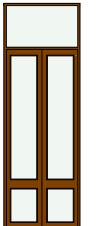
 
I სართული კარების სპეციფიკაცია

აღ-ნა ბეჭედი	მთ-კ-1	მთ-კ-2-ალ	მთ-კ-2-ალ	მთ-კ-2-ალ	მთ-კ-3
მასალა	მეტალ-სი გამჭვირვალე შუშაპანკები	ალუმინის პროფილი გამჭვირვალე შუშაპანკები	ალუმინის პროფილი გამჭვირვალე შუშაპანკები	ალუმინის პროფილი გამჭვირვალე შუშაპანკები	მეტალ-სი გამჭვირვალე შუშაპანკები
გაბარი-ლი ზომა მმ	1 300×3 200	1 425×3 326	900×2 100	1 420×3 660	1 000×2 100
2ღ ხედი					
რაოდ-ბა	6	1	2	2	1
ჯამი	4,16	4,74	1,89	5,20	2,10

I სართული კარების სპეციფიკაცია

აღ-ნა ბეჭედი	მთ-კ-4	მთ-კ-5-ალ	მთ-კ-6-ალ	მთ-კ-6-ალ	
მასალა	მეტალ-სი გამჭვირვალე შუშაპანკები	ალუმინის პროფილი გამჭვირვალე შუშაპანკები	ალუმინის პროფილი გამჭვირვალე შუშაპანკები	ალუმინის პროფილი გამჭვირვალე შუშაპანკები	
გაბარი-ლი ზომა მმ	900×2 100	1 450×2 980	1 300×2 630	1 300×3 200	
2ღ ხედი					
რაოდ-ბა	12	2	2	3	<u>31</u>
ჯამი	1,89	4,32	3,42	4,16	<u>96,62 მ²</u>

04 II-III სართული კარების კლასიფიკაცია

აღ-ნა ბეჭედი	მთ-კ-0	მთ-კ-0	მთ-კ-1	მთ-კ-1	მთ-კ-2	მთ-კ-2	მთ-კ-3	მთ-კ-3	მთ-კ-4	მთ-კ-4
გაბარი-ლი ზომა მმ	1 381×2 100	900×2 100	1 442×2 100	1 450×3 205	1 300×3 890	1 399×2 100	893×2 100	900×2 100	900×2 700	1 448×2 100
2ღ ხედი										
რაოდ-ბა	1	1	1	15	1	1	1	7	7	3,0
ჯამი	2,90	1,89	3,03	4,65	5,06	2,94	1,88	1,89	2,43	3,0

შენიშვნა

01. კარ ფანჯრები დამზადდეს მეთალკლასმასის ფერადი პროფილით(ტონირებული ყავისფერი), გამჭვირვალე შუშაპანკები.



03-კარ-ფანჯრების სპეციფიკაცია

ცვლ.	შენიშვნა	ფურ-ლი	№ დოკ	ხელმოწერა

ფურ-ლი

45