



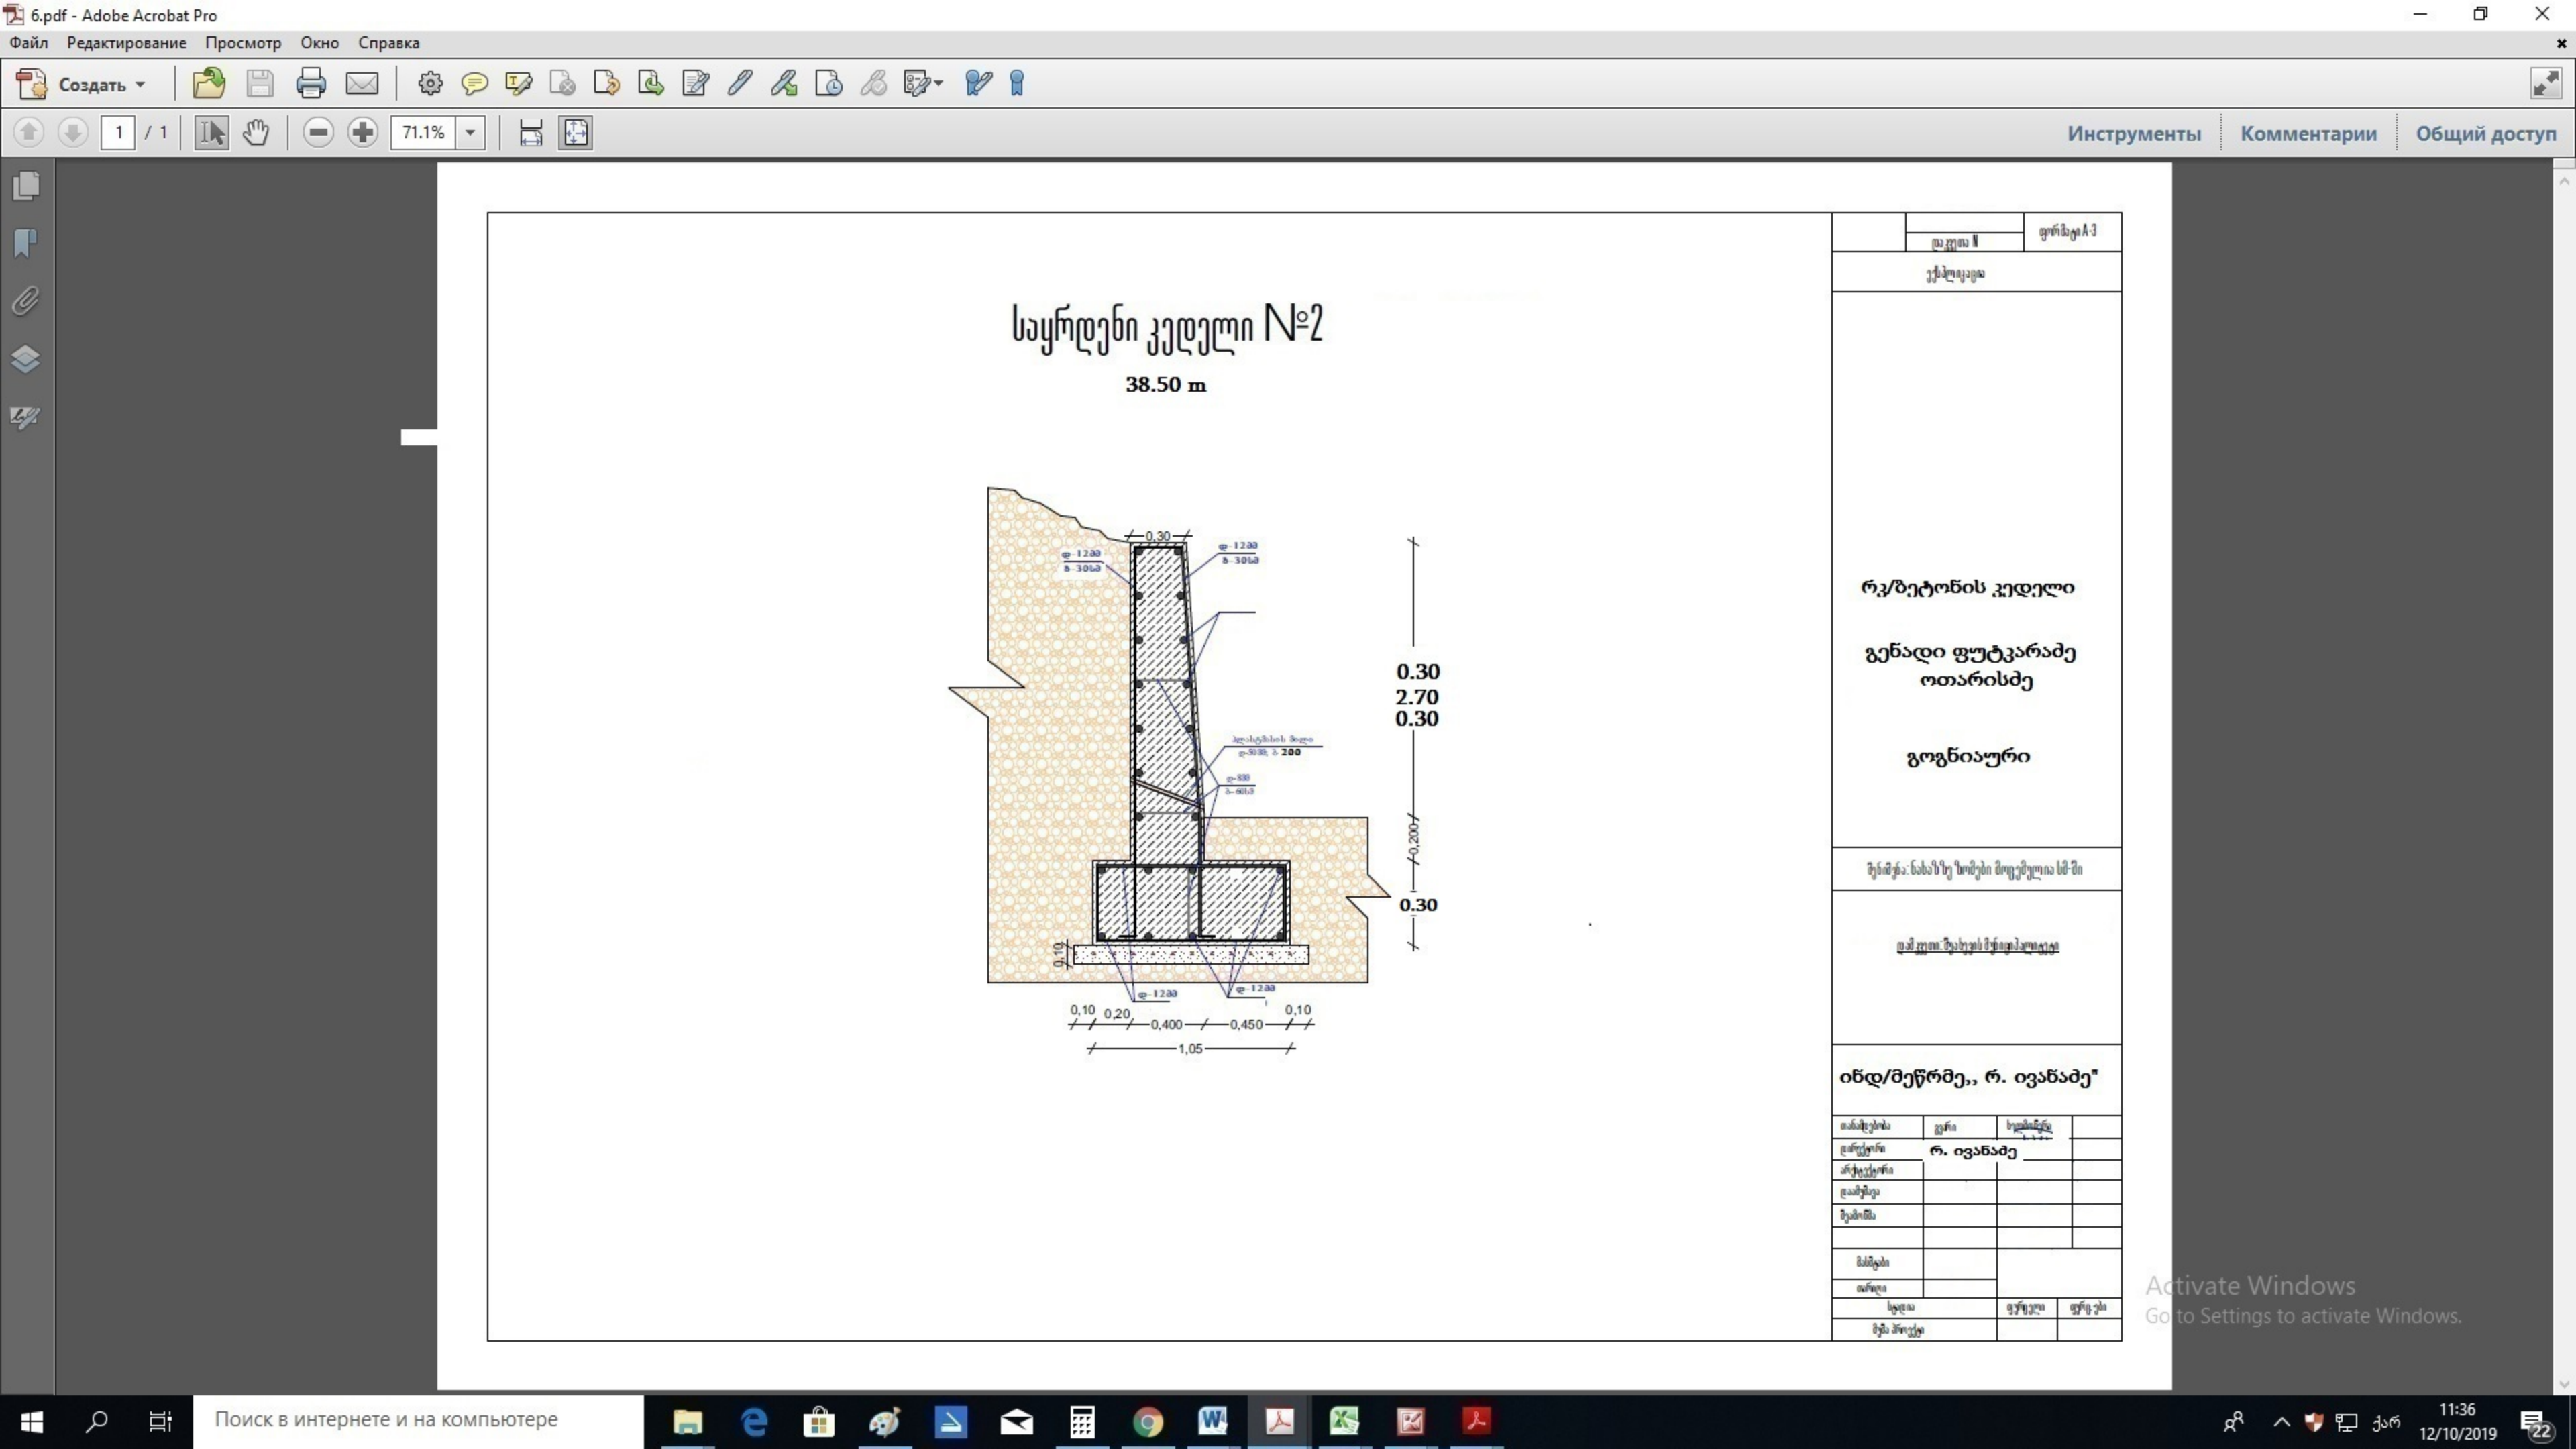


საყრდენი კედელი №2

38.50 m

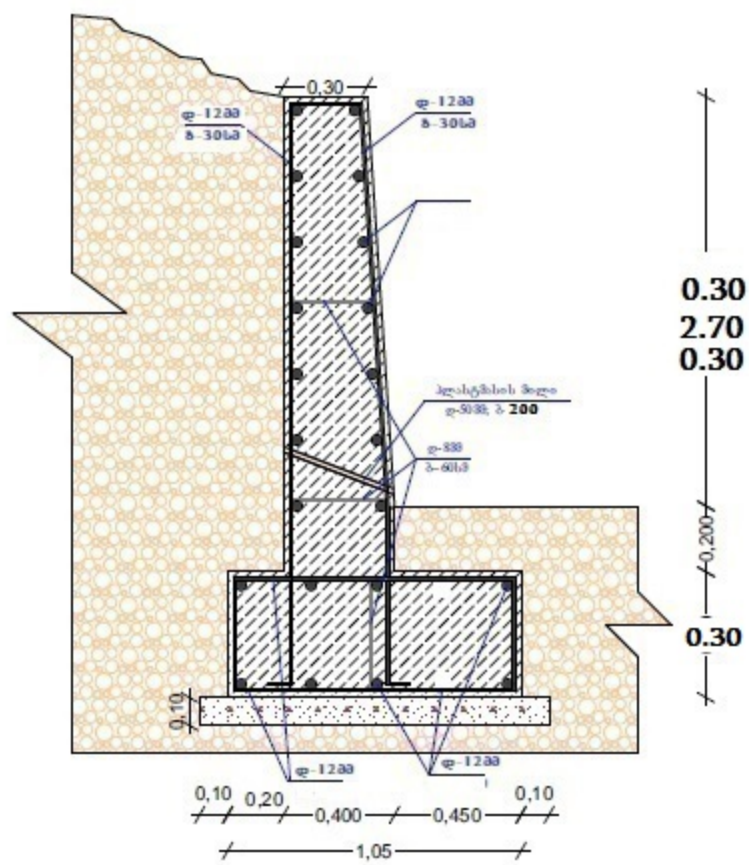

	ფურცელი N	ფორმატი A-3
უპოვებელია		
რეზიუმის კედელი		
გენადი ფუტკარაძე ოთარისძე		
გოგნიაური		
შენიშვნა: ნახსენებებული მოცულობის სმ-ში		
დამკვეთი: შპს "საქართველოს მშენებლობა"		
ინდ/მეწრმე, რ. ივანაძე		
თანამდებობა	გვარი	სახელი
დამკვეთი	რ. ივანაძე	
არქიტექტორი		
დამამუშავ		
შემოწმ		
მასშტაბი		
მასშტაბი		
სტადია	ფურცელი	ფურცელი
შპს პროექტი		

Activate Windows
Go to Settings to activate Windows.

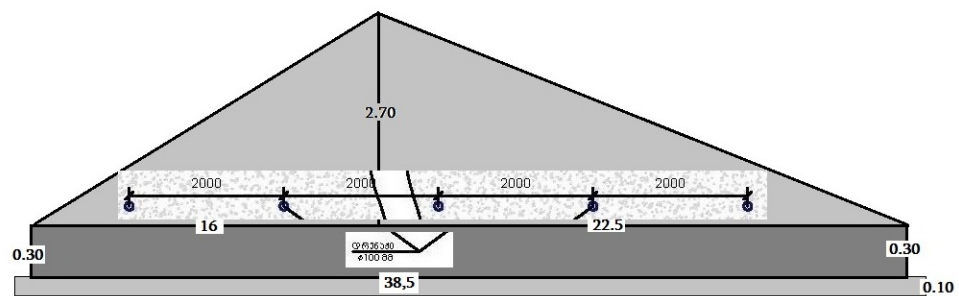

				საყრდენი ჯაღლის მონტაჟი L 38,5 მ				
				დამკვეთი: შპს-ის მშენებლობა				
შეასრულა	r. ivanaZe			განადი ოთარისძე გოგინძე გოგინძე				
				საყრდენი კედელი		2019		