




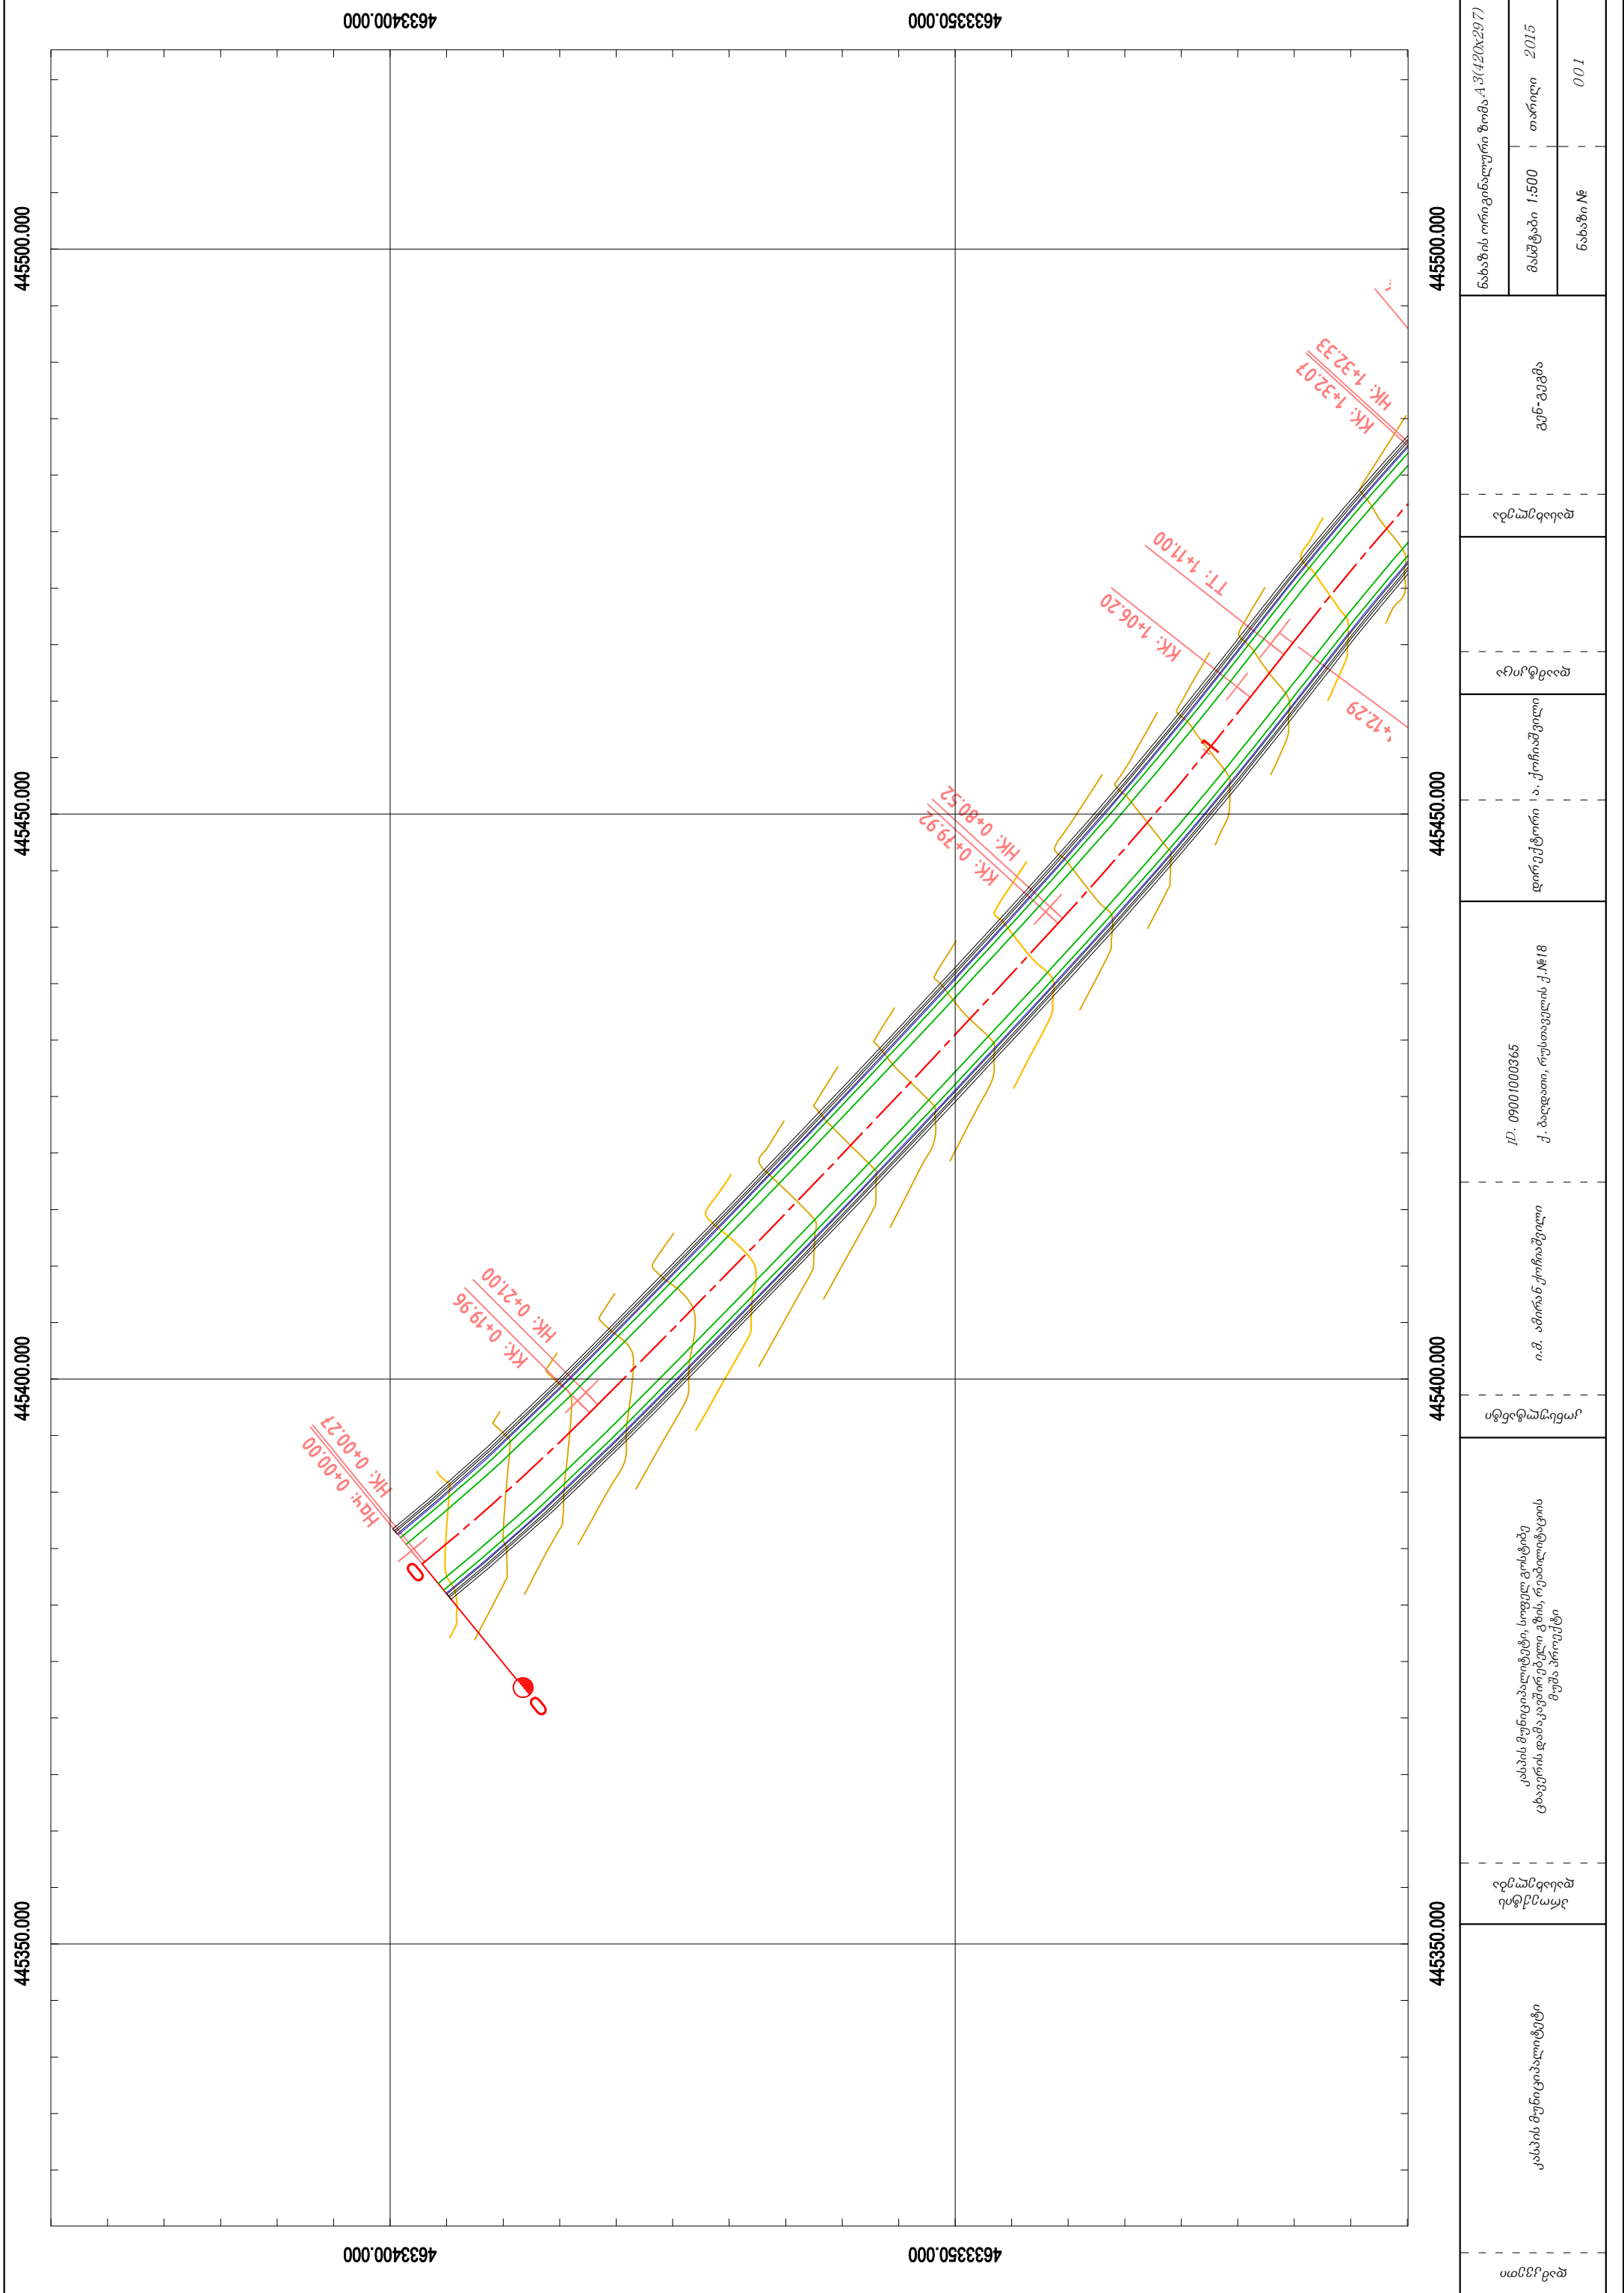

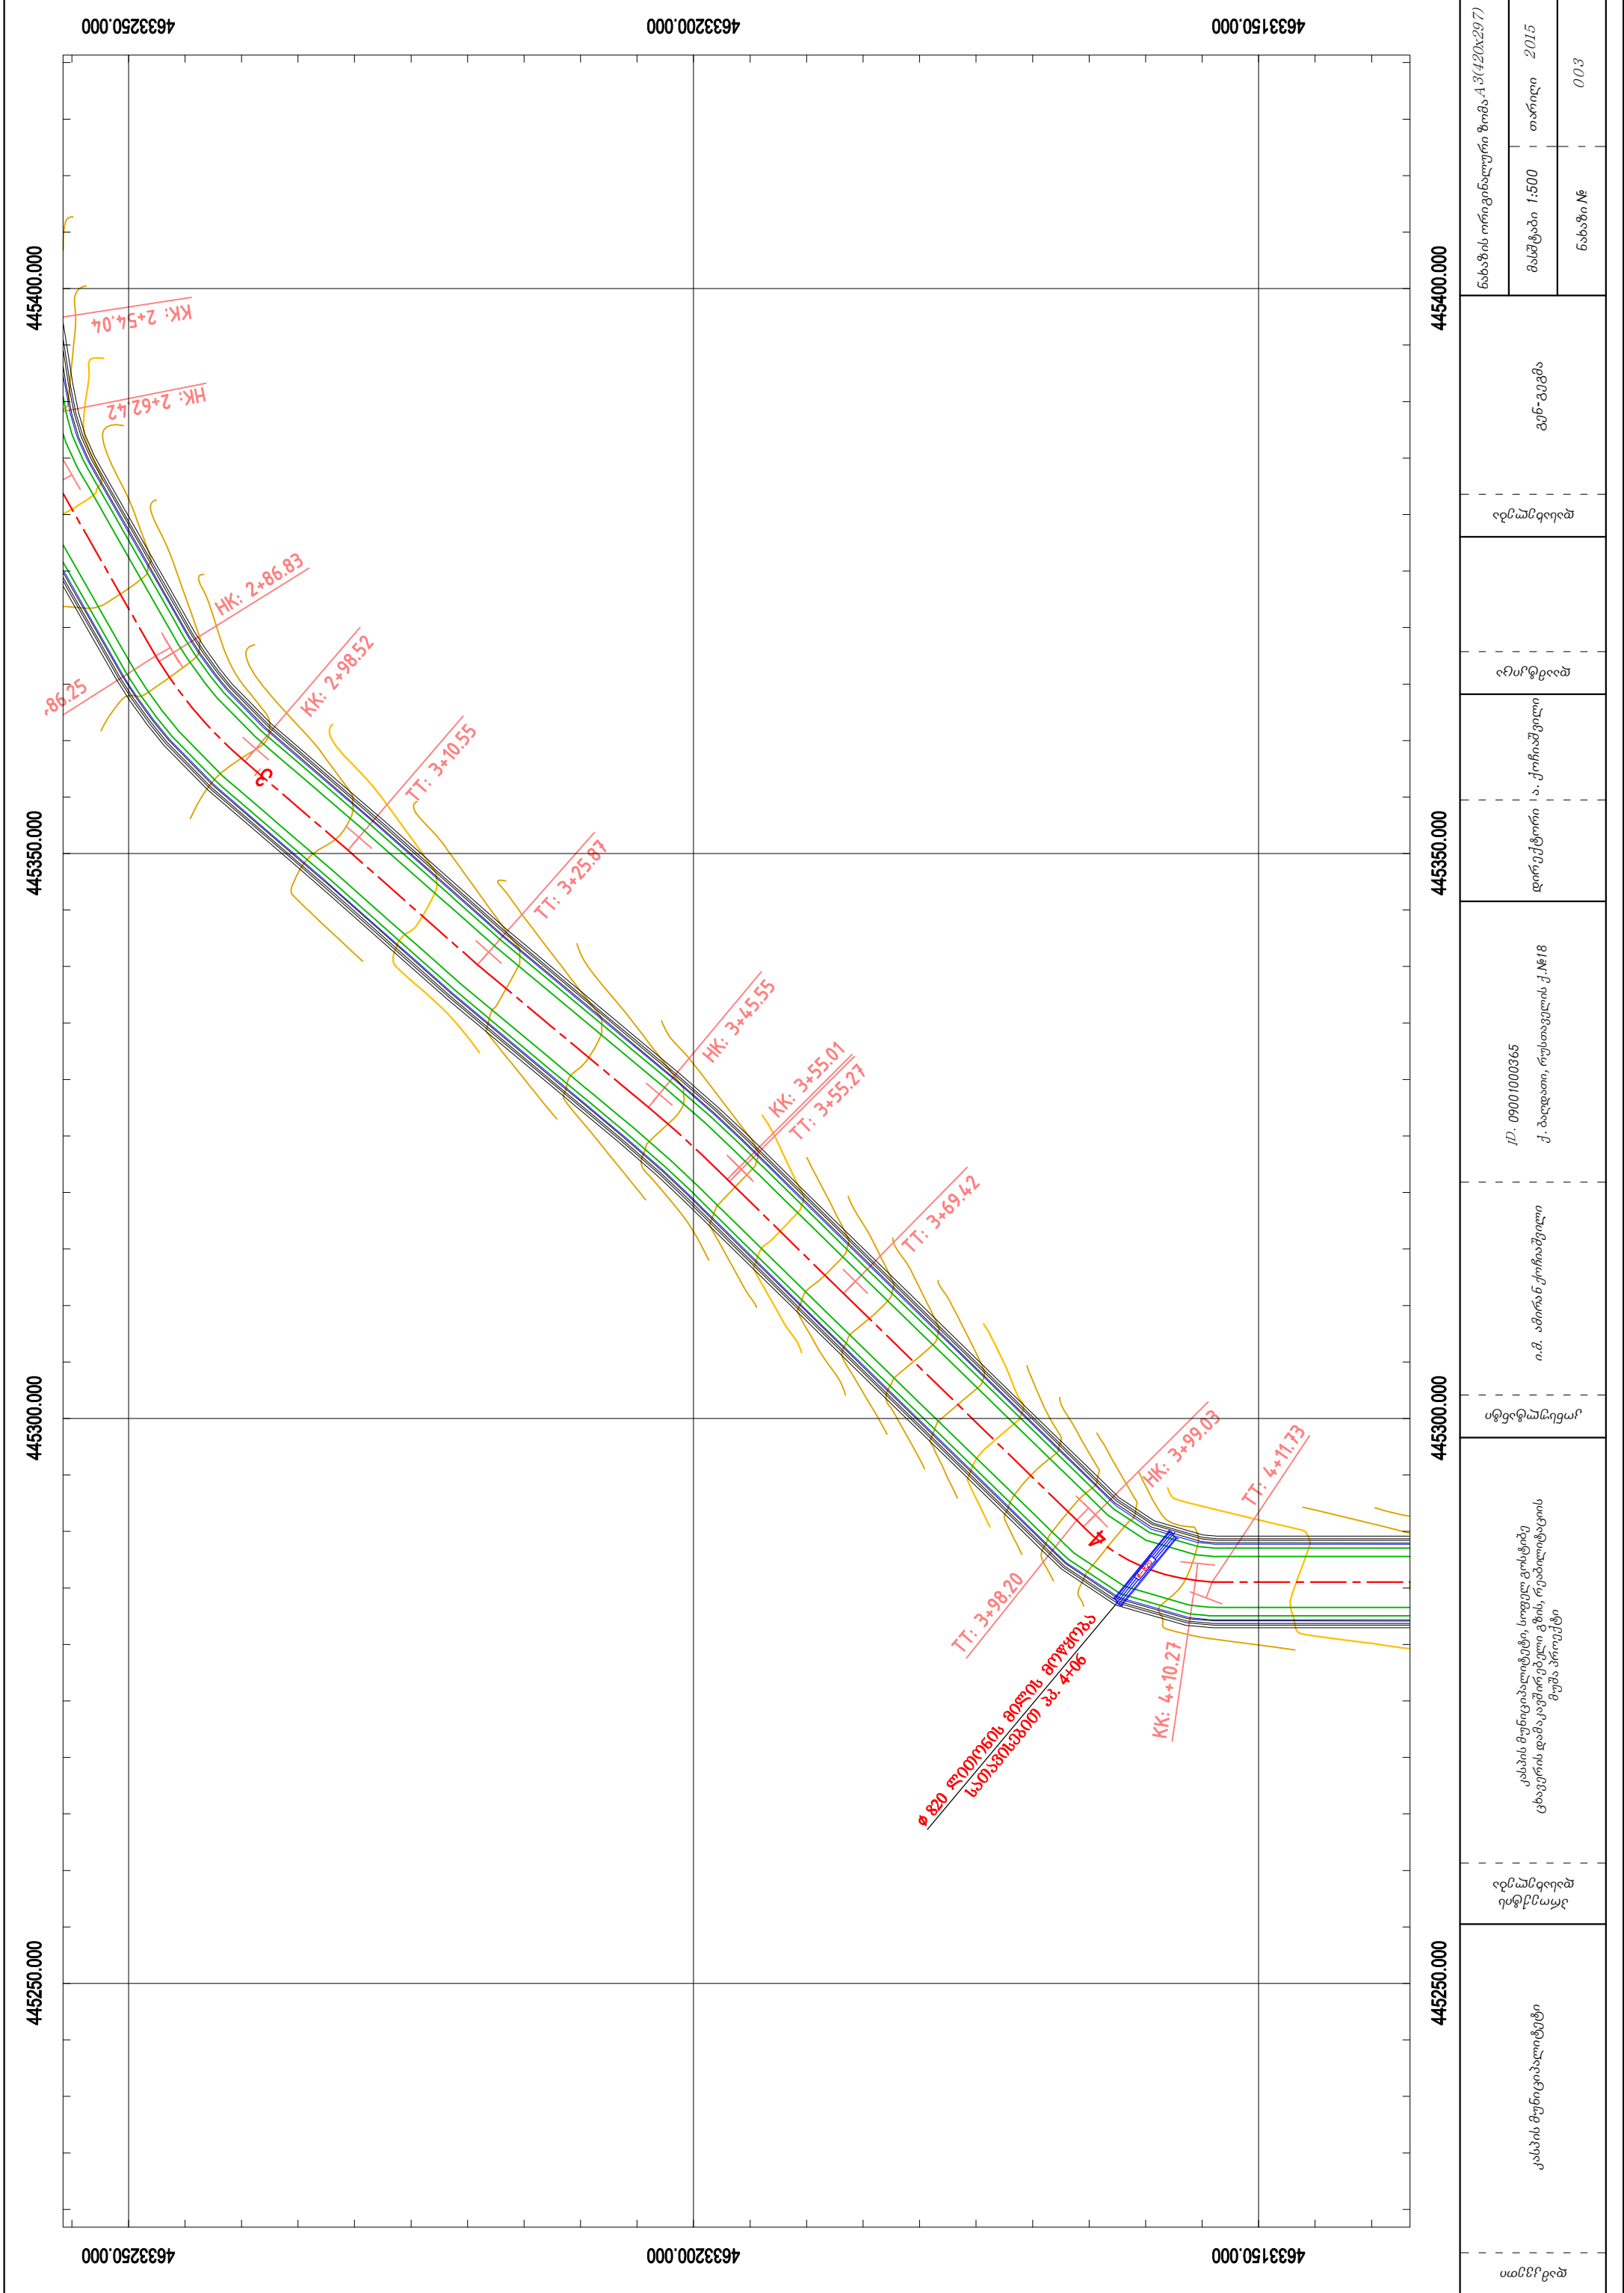

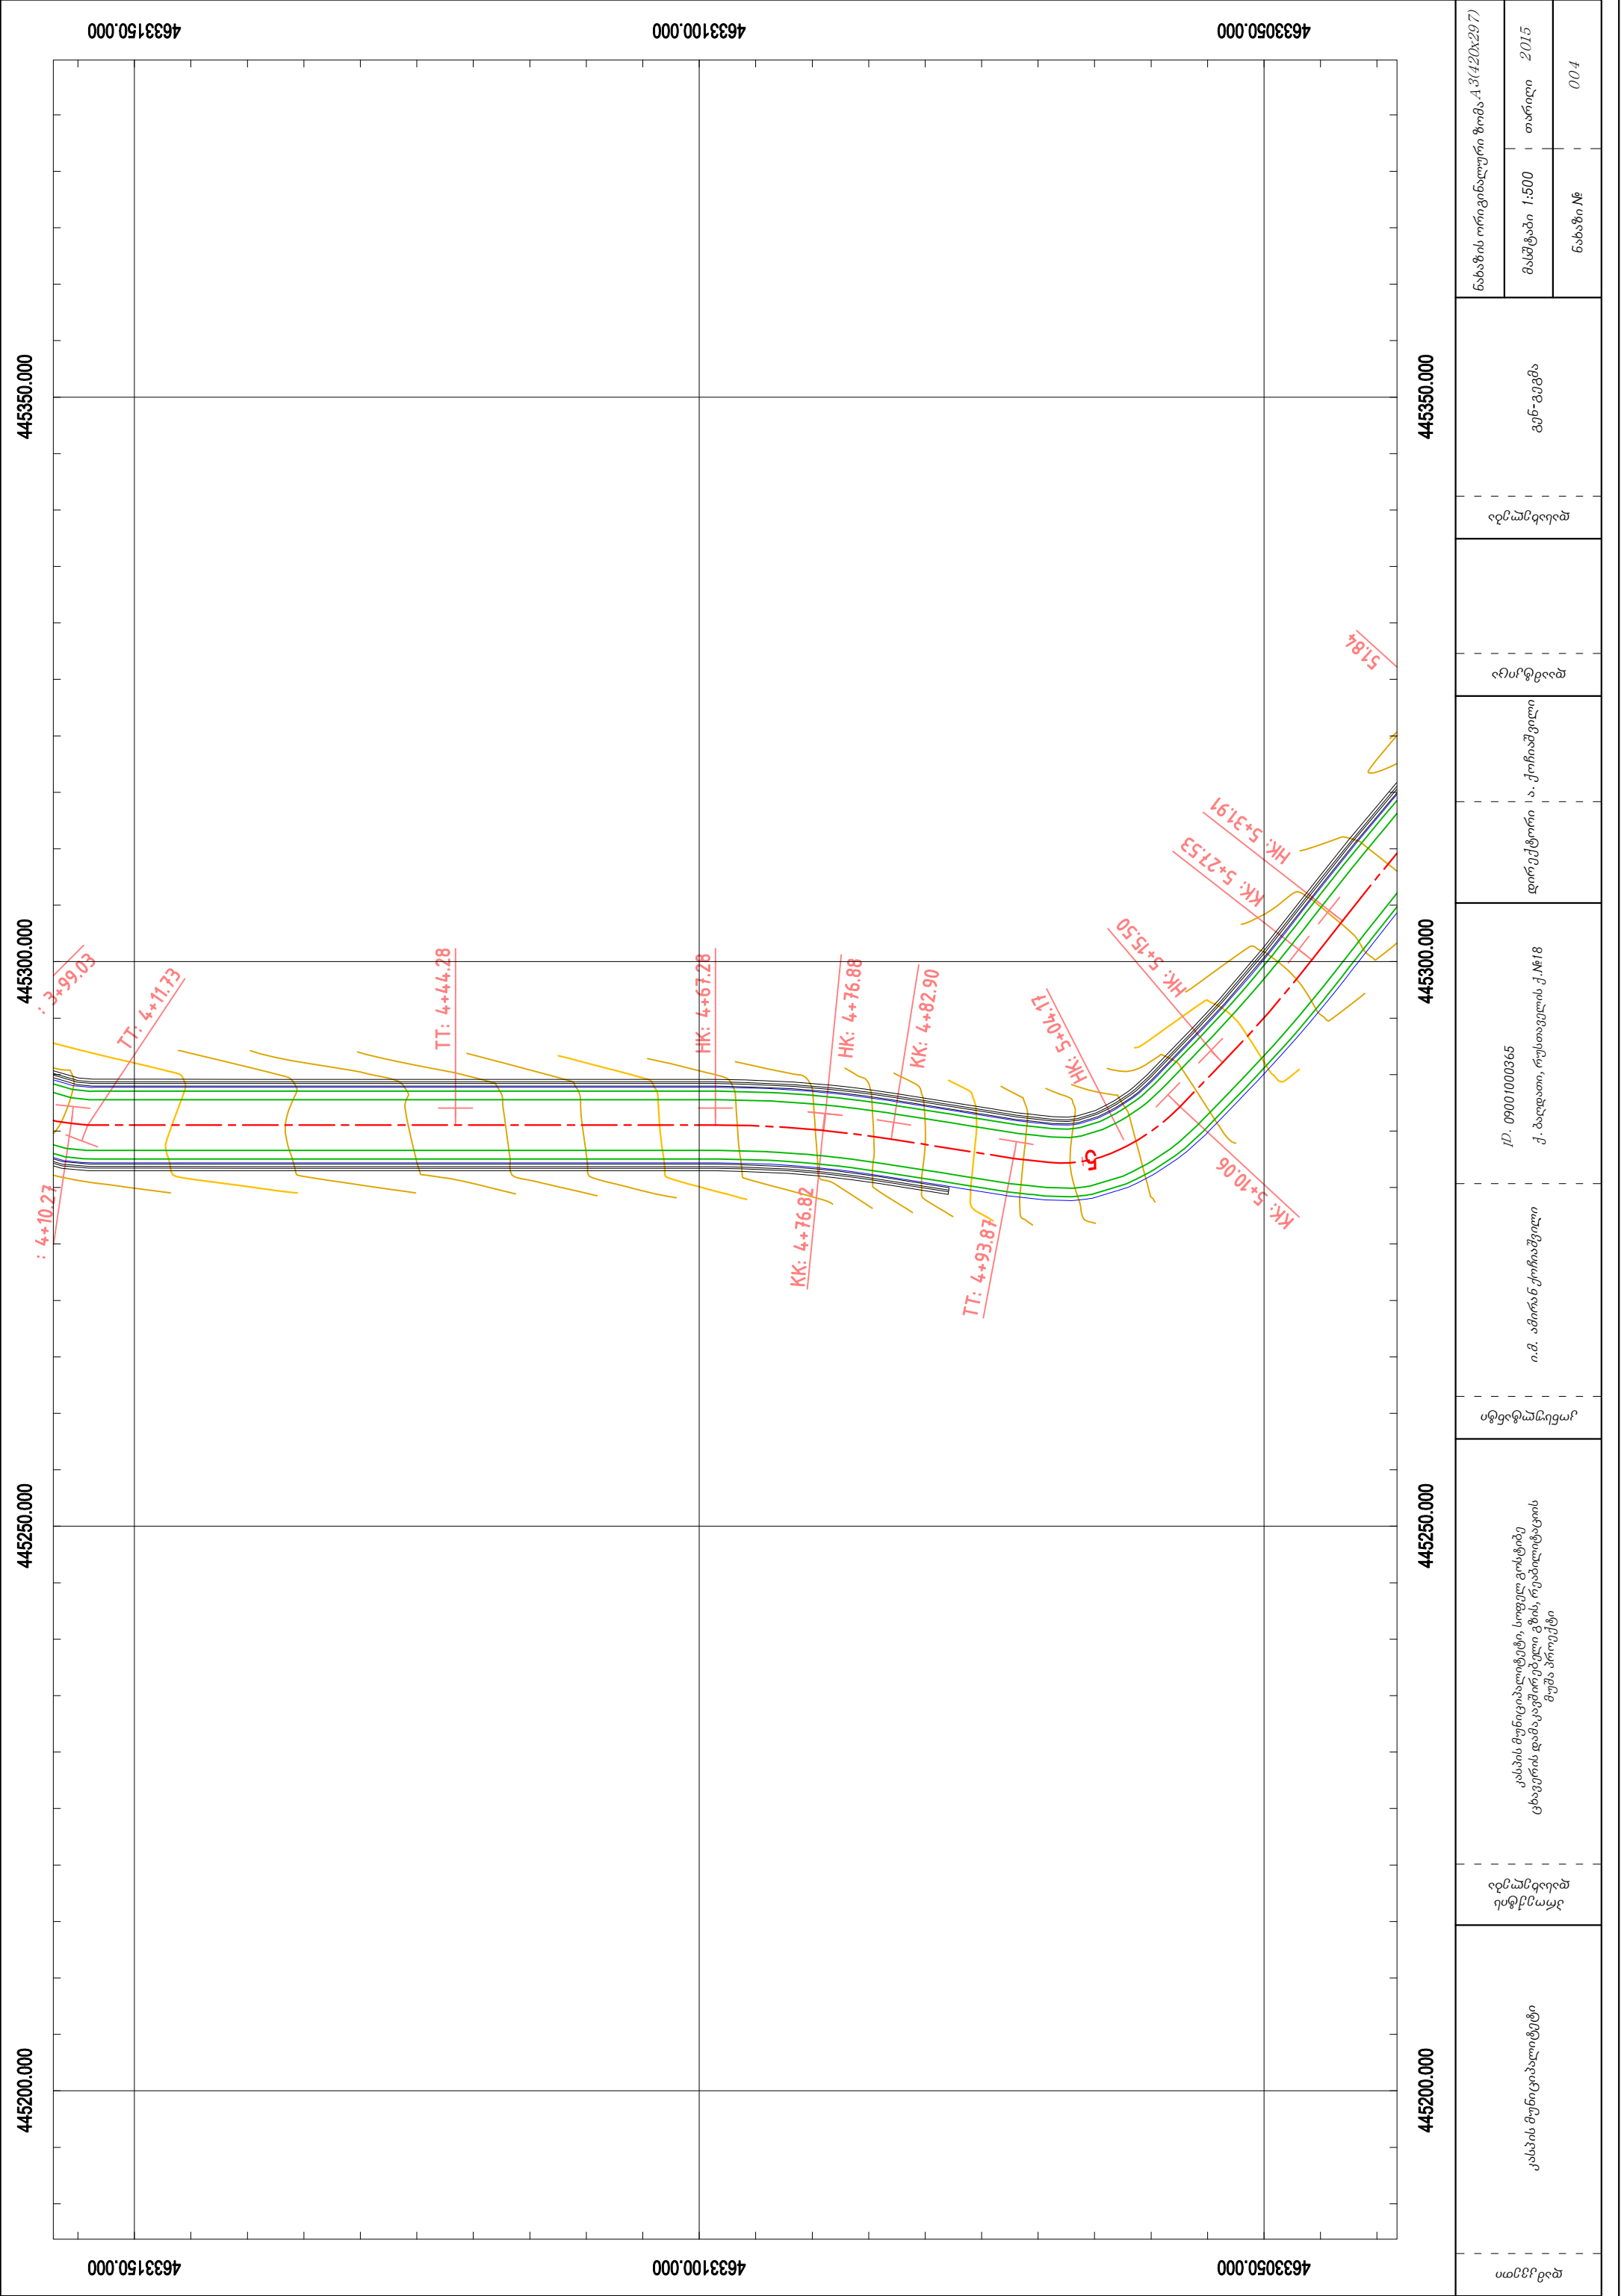

დაბ.კვეთი	კასპის მუნიციპალიტეტი	პროექტის დასახელება	კასპის მუნიციპალიტეტი, სოფელ გოსტოპე ცხავერის დაბაკვერელი გზის, რეაბილიტაციის მუშა პროექტი	სტადია	ი.ბ. ამირან ქორაშვილი ი.პ. 09001000365 ქ. პალატი, რუსთაველის ქ. №18	დირექტორი ს.ა. ქორიაშვილი	დაამტკიცა	დასახელება	გენ-გეგმა	ნახაზის ორიგინალური ზომა, A3 (420x297)		
										მასშტაბი 1:500	თარიღი 2015	
										ნახაზი №	004	

