


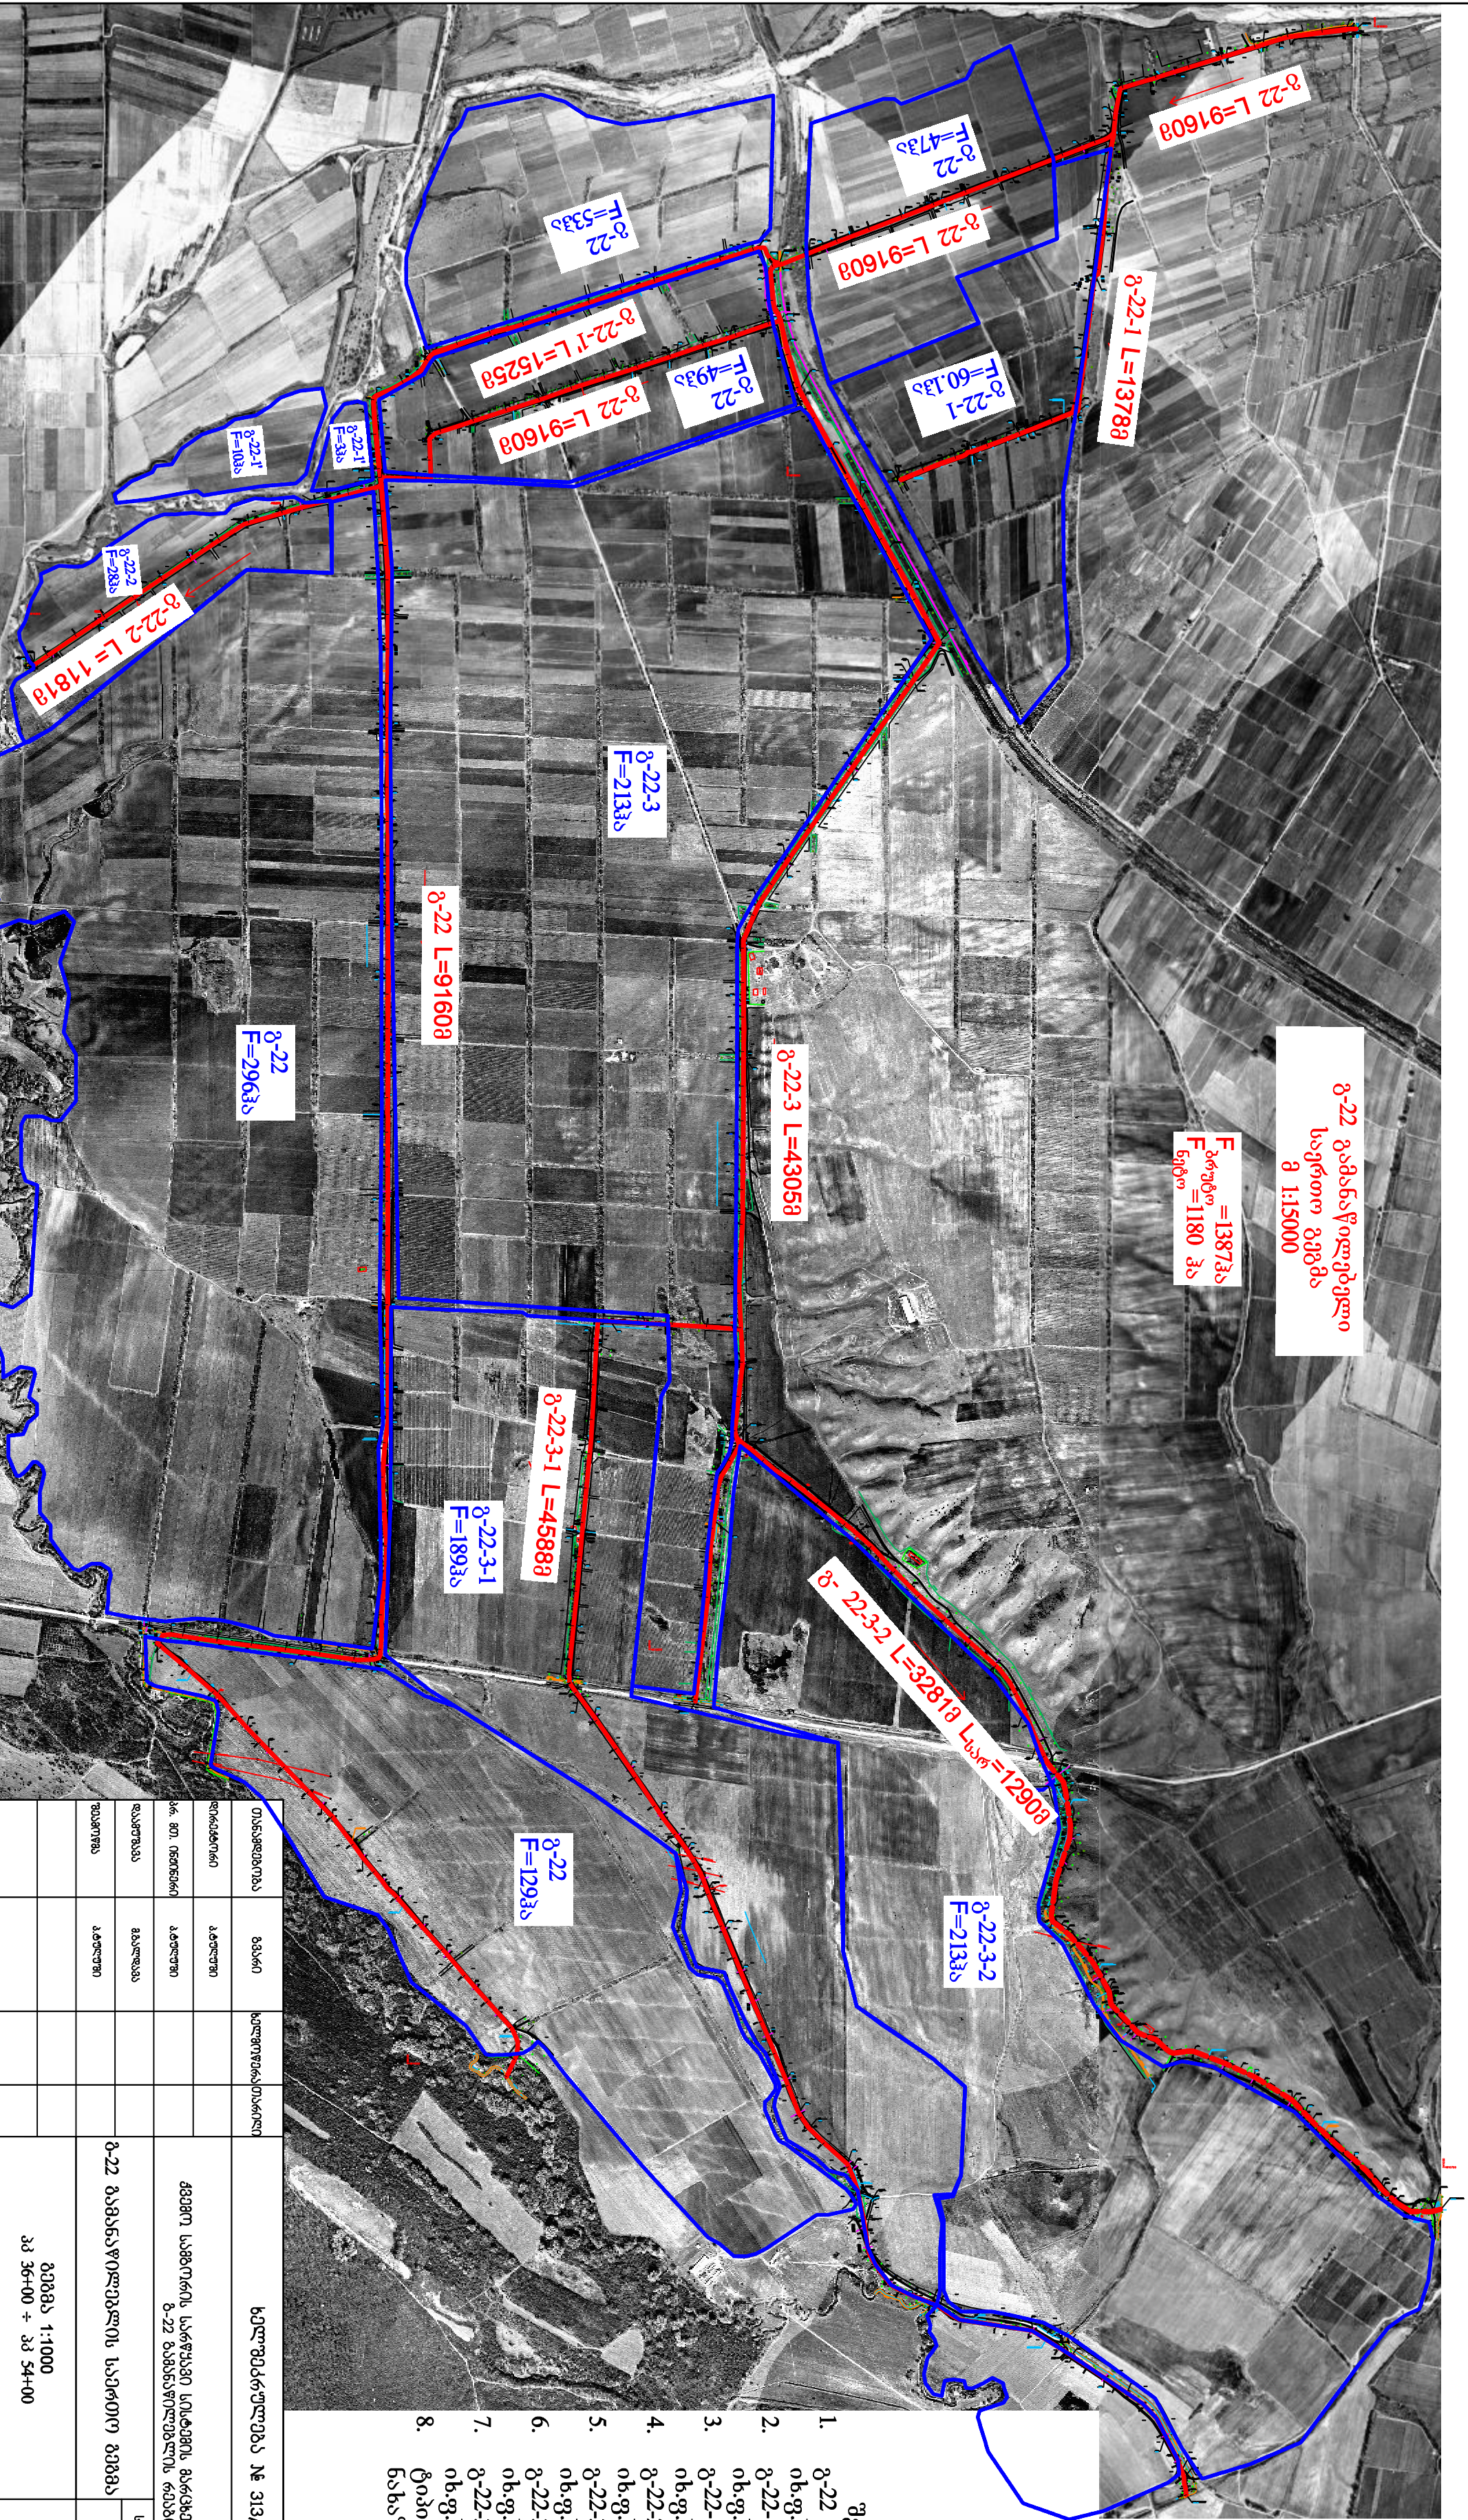

გ-22 გამანაწილებელი
საერთო გეგმა
მ 1:15000

F_{პროექტის} = 1387ჰა
F_{გეგმის} = 1180 ჰა

გ-22-3 L=43058

გ-22-3-1 L=45888

გ-22-3-2 L=32818 L_{საბაზისი}=12908

გ-22 L=91608

გ-22-3-1
F=189ჰა

გ-22
F=129ჰა

გ-22-3-2
F=213ჰა

გ-22-3
F=213ჰა

გ-22
F=493ჰა

გ-22
F=533ჰა

გ-22-1
F=60.13ჰა

გ-22
F=473ჰა

გ-22-1
F=38ჰა

გ-22-1
F=103ჰა

გ-22-2
F=283ჰა

გ-22
F=296ჰა

თანამდებობა	მგზი	ხელმოწერა	თარიღი	ხელშეკრულება № 313/ს-გ/17		
ფინანსირი	პატრონი			გეგმა 1:1000 პგ 36+00 ÷ პგ 54+00		
პრ. მთ. ინჟინერი	პატრონი					
დაკრუვა	მგზა					
შეამოვა	პატრონი					
				გ-22 გამანაწილებლის საერთო გეგმა	სტადია	ფურცელი
					დაკ.	1
					ფურცელი	1
				შპს "ქობულეთისწყლის 2017 წ.		

- შენიშვნა
- გ-22 არსის ნახაზები
იხ.გ.№2
 - გ-22-1 არსის ნახაზები
იხ.გ.№3
 - გ-22-1* არსის ნახაზები
იხ.გ.№4
 - გ-22-2 არსის ნახაზები
იხ.გ.№5
 - გ-22-3 არსის ნახაზები
იხ.გ.№6
 - გ-22-3-1 არსის ნახაზები
იხ.გ.№7
 - გ-22-3-2 არსის ნახაზები
იხ.გ.№8
 - ტიპური ნახაზების
ნახაზები იხ.გ.№9÷13