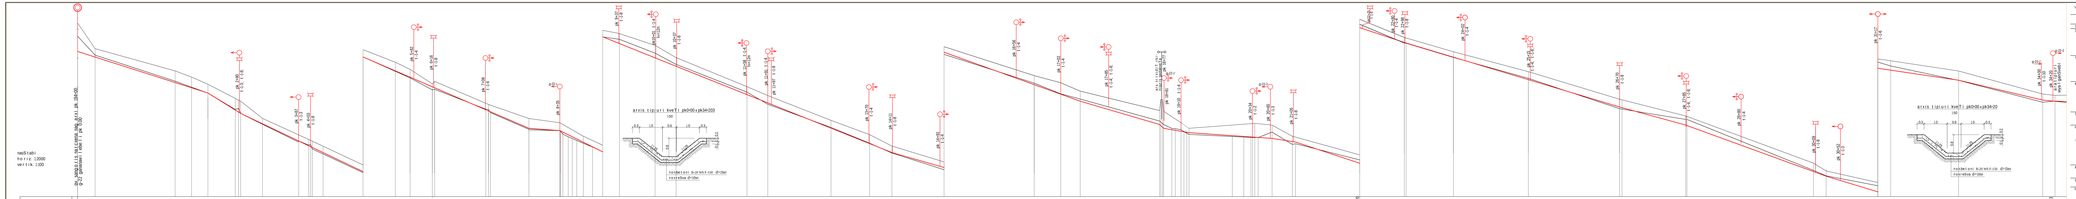
qeSiqi
horizonturi masштаби 1:2000
veRtikaluri masштаби 1:200
PK 0+00.00 (km 0+000.00) gzis mis 38.2600
arxis tipiuri kveTi pk00+00 km0+00
arxis tipiuri kveTi pk00+20 km0+20
arxis nagebobis xazebi
arxis nagebobis xazebis dRe
arxis nagebobis xazebis dRe
arxis nagebobis xazebis dRe