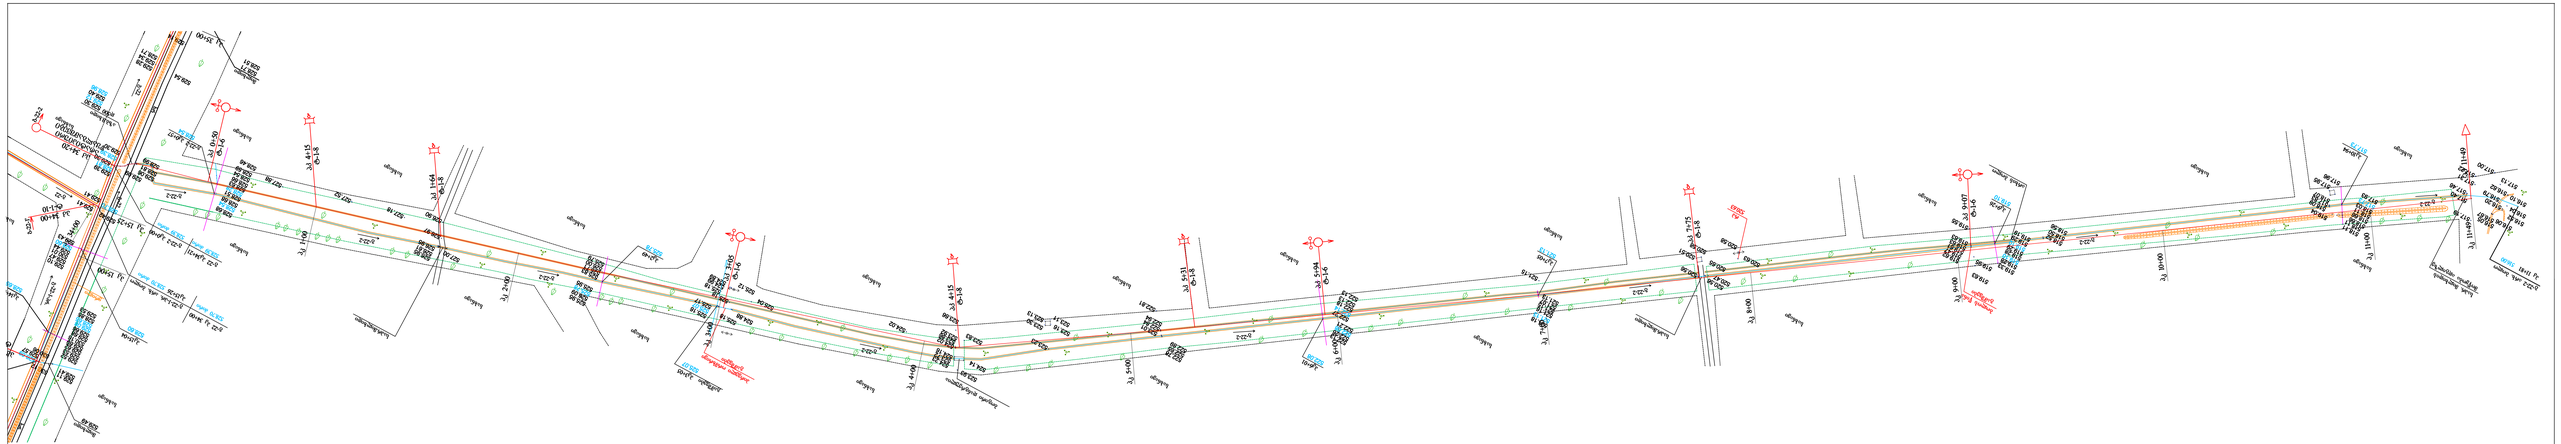

Semiswo

1. saremoilitacio saryevri sistemis saremo magistraturi arxis g-22 gamanaxlebis rekonstruqcia km 0+000 km 15000 ix.f.
2. g-22-2 gamanaxlebis grafiki profili ix.f.5-2
3. g-22-2 gamanaxlebis gamivi profilebi ix.f.5-3
4. g-22-2 arxze moqmedi tipuri magistrebis nasazebi ix.f. 9

qveno samgzavris saryevri sistemis saremo magistraturi arxis g-22 gamanaxlebis rekonstruqcia g-22-2 arxis gegma n 1:1000	furc.
	5-1