




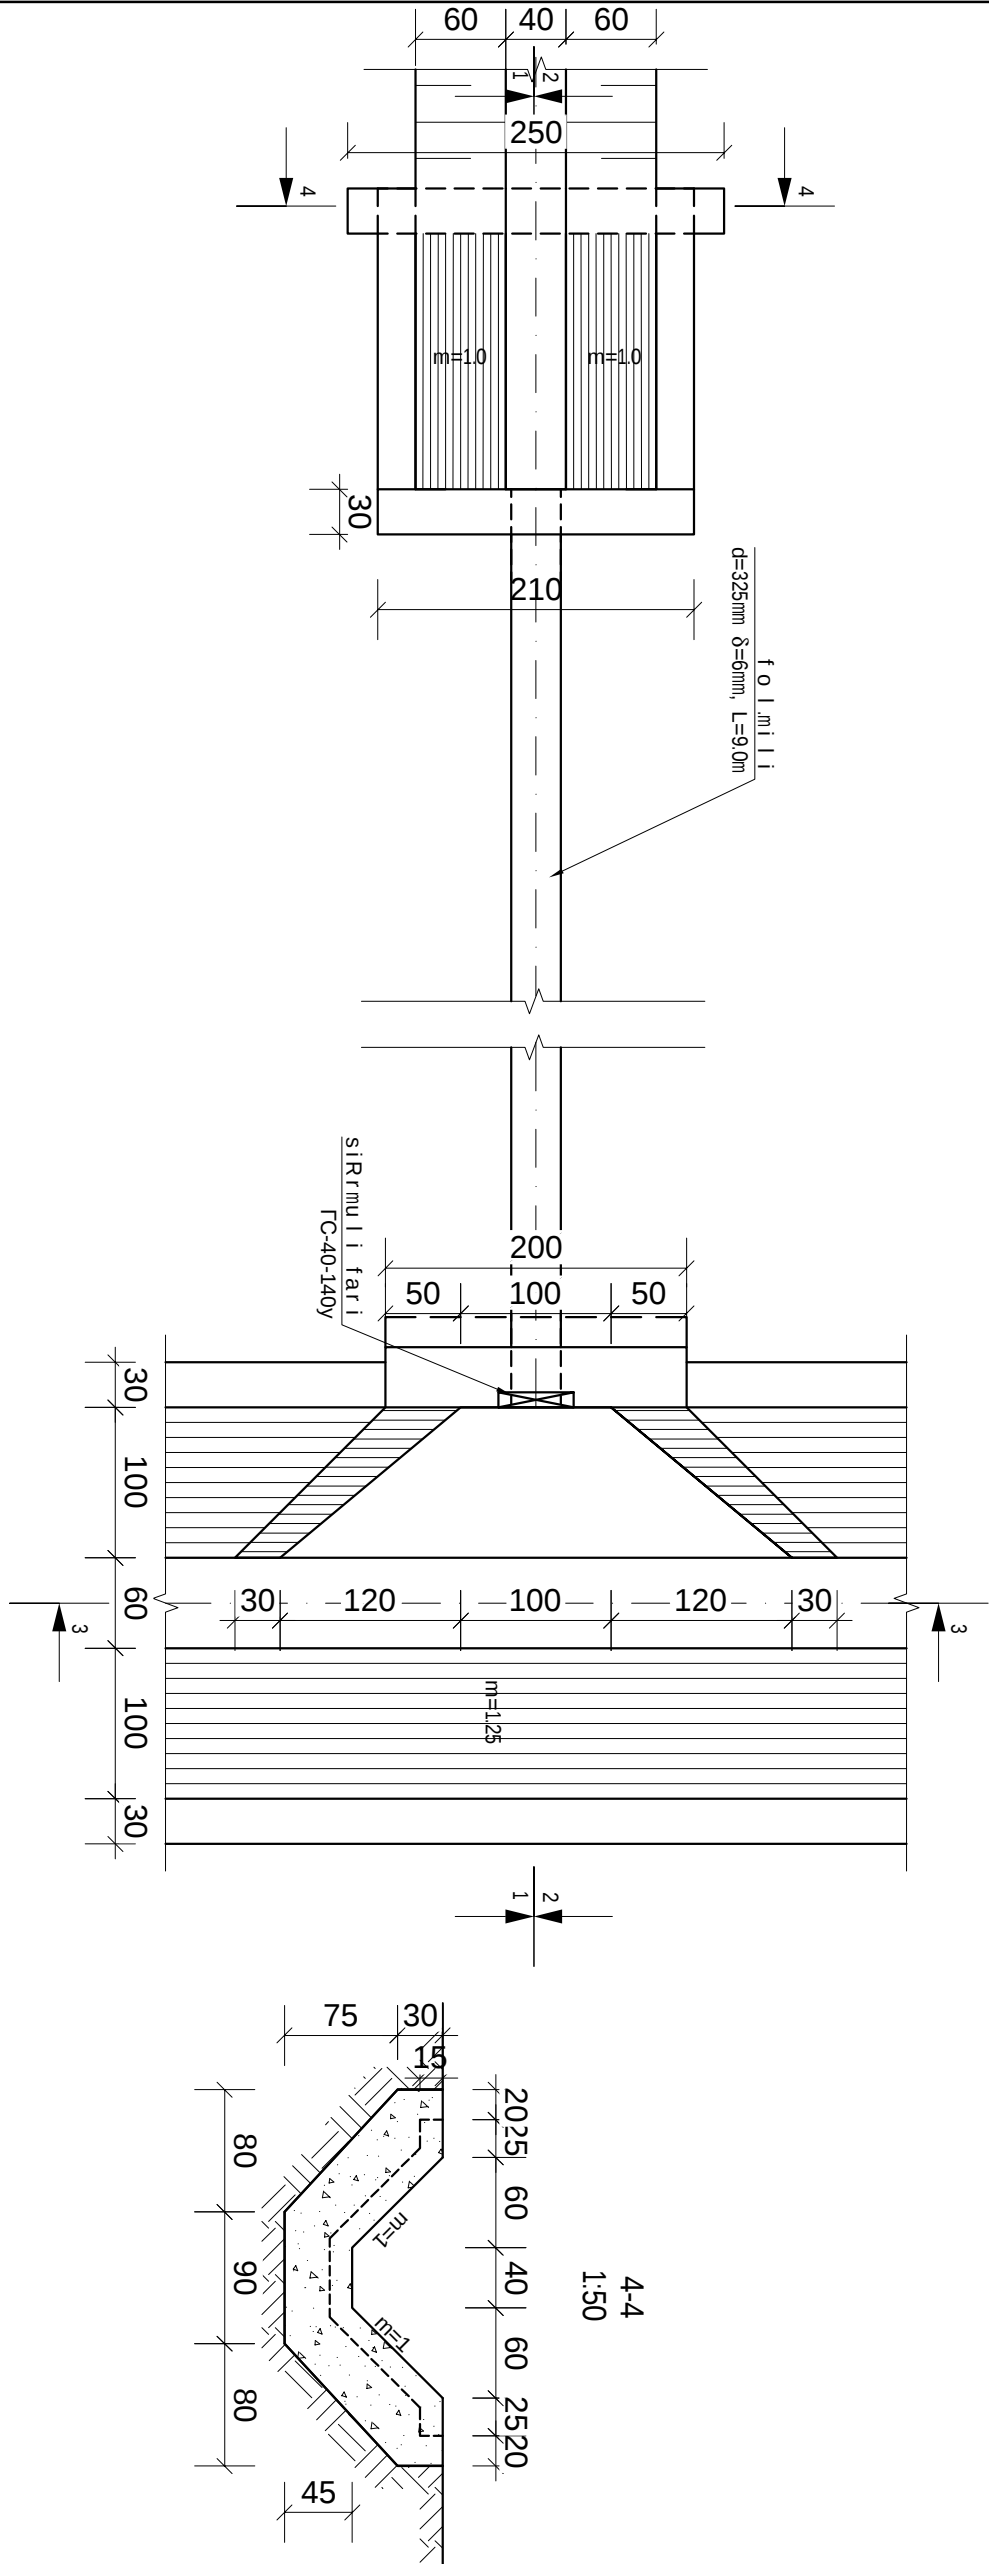


kveT i 1-1
1:50

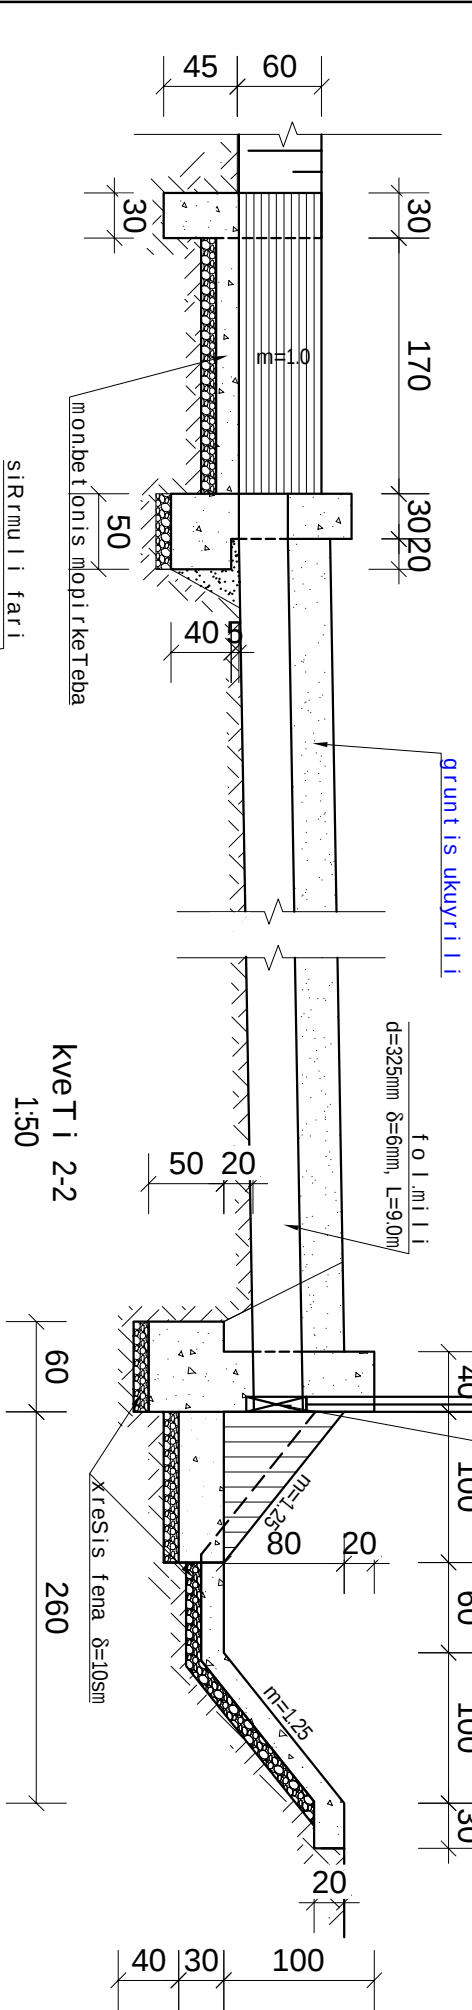

1:50

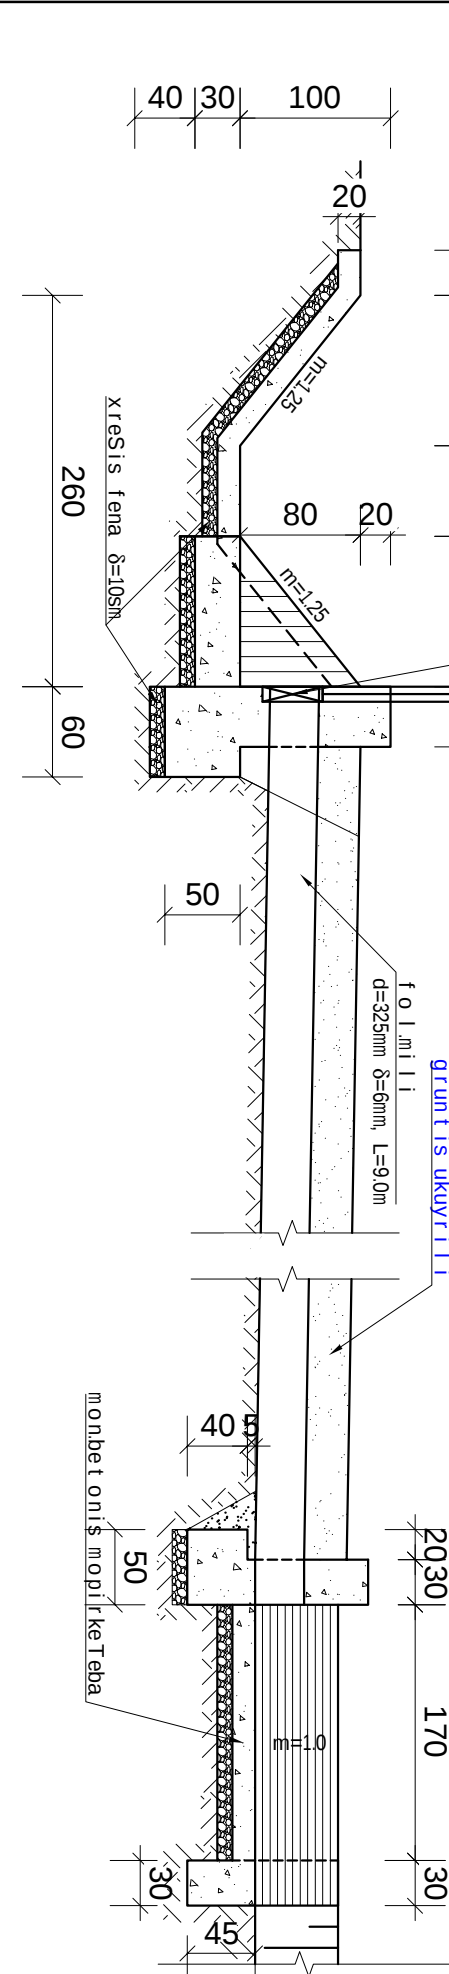

1:50

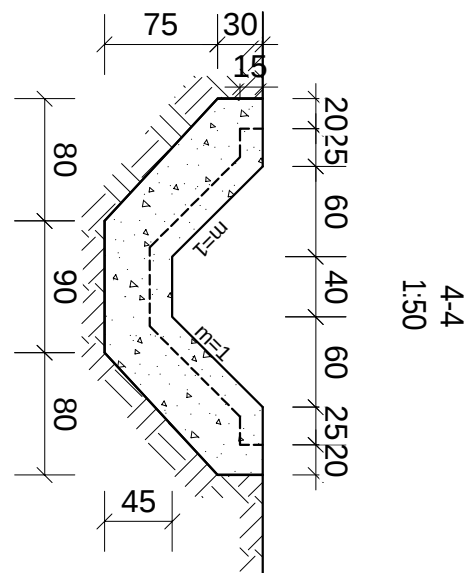

4-4
1:50




9-2