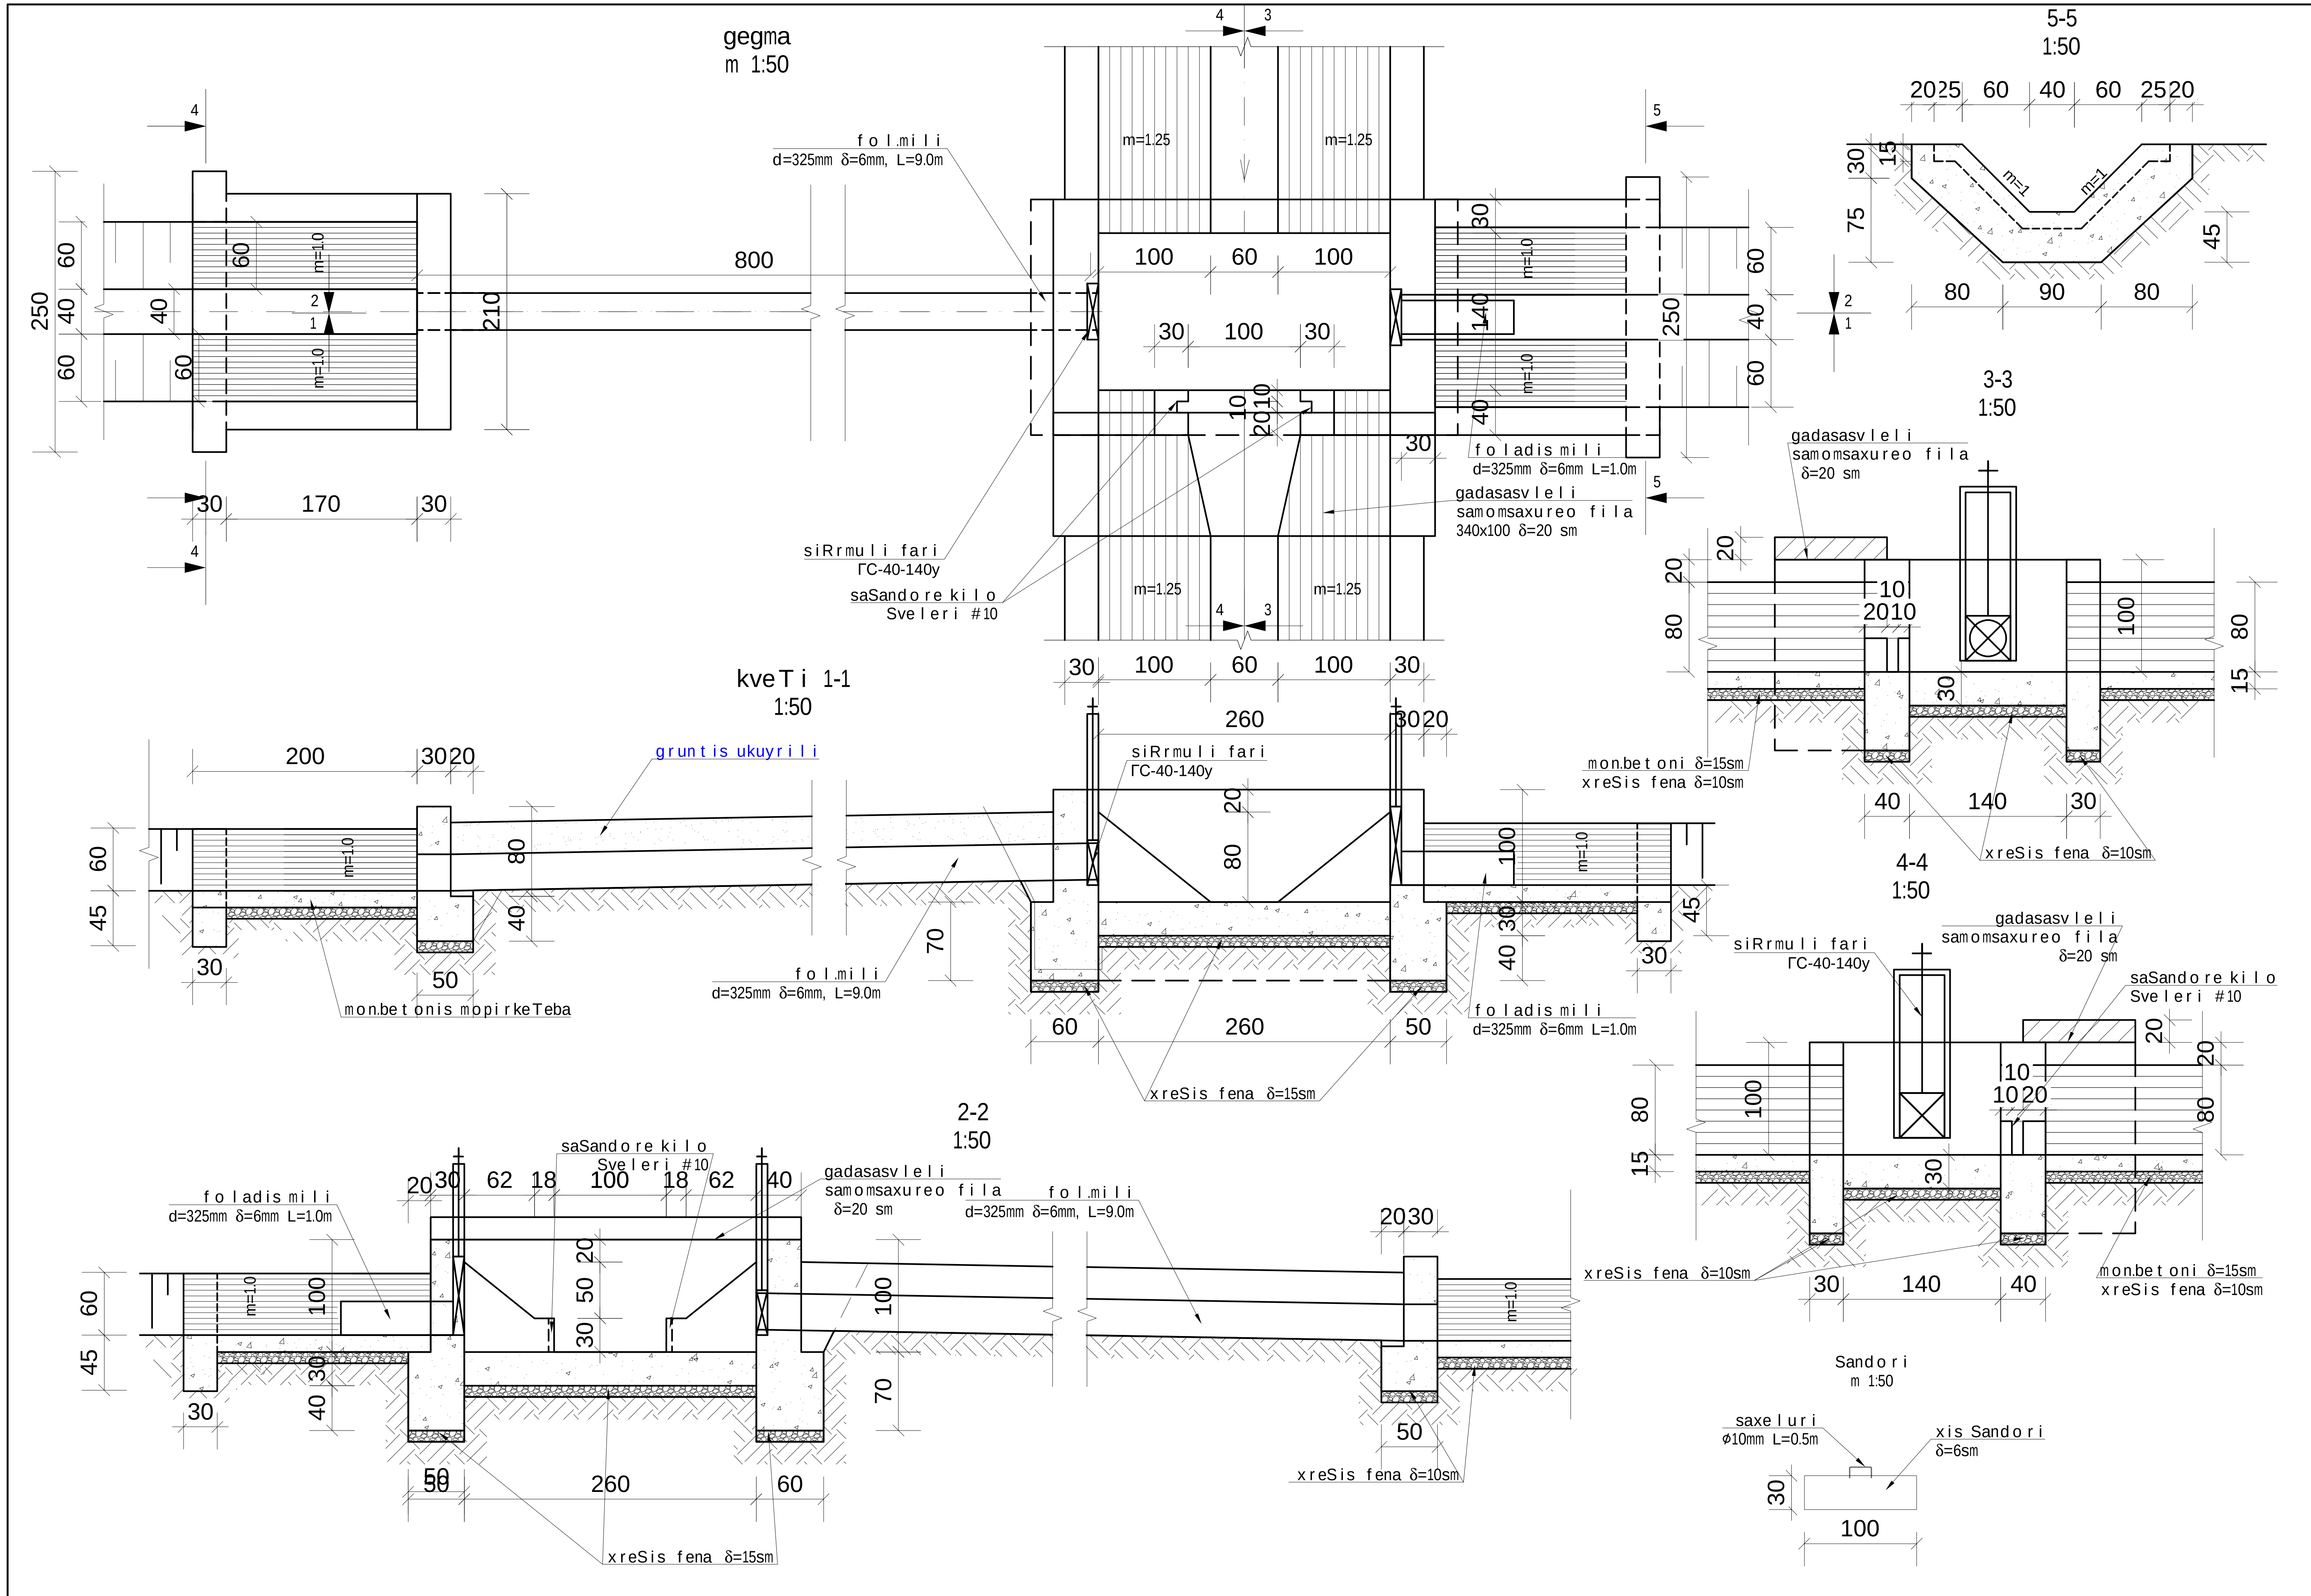

samuSaoTa moculobebis uwyisi

№	სამუშაოს დასახელება	განზ.	რაოდ.
1.	III ჯგ. გრუნტის დამუშავება ხელით ქვაბულში	მ³	3,2
2.	III ჯგ. გრუნტის დამუშავება ექსკავატორით ტრანშეაში, გამყვანი არხზე მილხიდისა და საწყისი, მოპირკეთებული მონაკვეთების L=2,0 მ. მოსაწყობად	მ³	14,2
3.	III ჯგ. გრუნტის საბოლოო დამუშავება ხელით, ტრანშეაში, გამყვანი არხების საწყის მონაკვეთზე	მ³	1,8
4.	ხრეშის მომზადება წყალგამშვების ბეტონის კონსტრუქციის ქვეშ δ=15 სმ	მ³	1,1
5.	ხრეშის მომზადება გამყვანი არხების საწყისი, მოპირკეთებული მონაკვეთის ფსკერზე δ=10 სმ	მ³	0,8
6.	ხრეშის მომზადება გამყვანი არხების საწყისი, მოპირკეთებული მონაკვეთის ფერდებზე δ=10 სმ	მ²	1,4
7.	ჭის კედლების საძირკვლის ნაწილის დაბეტონება მონოლითური ბეტონით B-20, W-6, F-100	მ³	2,3
8.	ჭის კედლების ზედა ნაწილის დაბეტონება მონოლითური ბეტონით B-20, W-6, F-100,	მ³	2,3
9.	ძირის ფილის დაბეტონება მონოლითური ბეტონით B-20, W-6, F-100,	მ³	1,1
10.	გადასასვლელი რკინაბეტონის ფილის საყრდენების მოწყობა მონოლითური ბეტონით B-20, W-6, F-100,	მ³	0,8
11.	გადასასვლელის მოწყობა რკინაბეტონის ფილით, ზომა 1,0×3,4×0,2 მ. (არმატურა: ∅16 მმ. 33 მ. 52,1 კგ. ∅8 მმ. 16,0 მ. 6,4 კგ. სულ არმატურა 58,5 კგ.)	მ³	0,68
12	ფოლადის №10 შველერების მოწყობა საშანდორე კილოებში	მ კგ	0,8 8,3
13	ხის შანდორების მოწყობა წყლის შესატბორად. ზომა 100×30 სმ δ=6 სმ.,	მ³	0,02
14	სახელურის მოწყობა ხის შანდორებზე ∅10 მმ. ფოლადის გლინულასაგან	მ. კგ	0,5 0,3
15	გამყვანი არხების საწყისი მონაკვეთების ფსკერის მოწყობა მონოლითური ბეტონით B-20, ბაზალტის არმატურის ბადეზე 100/ 100/ 3,5/ 3,5	მ³	0,20
16	გამყვანი არხის საწყისი მონაკვეთის ფერდების დაბეტონება მონოლითური ბეტონით B-20, ბაზალტის არმატურის ბადეზე 100/ 100/ 3,5/ 3,5	მ³	1,1
17	ბაზალტის არმატურის ბადის 100/ 100/ 3,5/ 3,5 შეძენა და მონტაჟი. 1 მ² ბადის წონა 0,55 კგ	მ² კგ	8,8 4,84
18	ბაზალტის არმატურის ბადეების გადაბმა სპეციალური პლასტმასის ცალუღებით	ცალი	60
19	გამყვანი არხების საწყისი მონაკვეთების ბოლო ჩამკეტი კბილების მოწყობა მონოლითური ბეტონით B-20	მ³	1,0
20	დეფორმაციული ნაკერების მოწყობა გამყვანი არხის საწყისი მონაკვეთების წყალგამშვების კედელთან მიერთების კვეთებში, ბიტუმში გაჟღენთილი, δ=4 სმ სისქის, b=15 სმ სიგანის ფიცრით	მ.	4,4
21	ფოლადის მილების d=325 მმ. δ=6 მმ. (ორი ცალი მილი, L_1=9,0 მ. L_2=1,0 მ.) მონტაჟი ტრანშეაში, ნორმალური ანტიკოროზიული იზოლაციით	მ კგ.	10 472
22	მილხიდის გამოსასვლელი სათავისის მოწყობა მონოლითური ბეტონით B-20, W-6, F-100	მ³	0,9
23	ბეტონის კონსტრუქციების გარე (*მიწასთან შეხებაში მყოფი*) ზედაპირის ჰიდროიზოლაცია ორი ფენა ბიტუმით შელესვით	მ²	3,5
24	ხის შანდორების მოწყობა წყლის შესატბორად. ზომა 100×30 სმ δ=6 სმ.,	მ³	0,02
25	სახელურის მოწყობა ხის შანდორებზე ∅10 მმ. ფოლადის გლინულასაგან	მ. კგ	0,5 0,3
26	სიღრმული ფარების ГС-40 მონტაჟი	ცალი კგ	2 190,8
27	ფარის ჩასატანებელი ჩარჩოები	ცალი კგ	2 109,6
28	ფარები	ცალი კგ	2 32,6
29	ფარების სამაგრი დეტალები	კგ	2,0
30	ფარების ამწე-მექანიზმები 0,5 B	ცალი კგ	2 44,0
31	ფარების ჰიდროსაიზოლაციო რეზინები	კგ	2,6
32	ფარების შეღებვა ზეთოვანი საღებავის ორი ფენით	მ²	3,4
33	გრუნტის უკუჩაყრა ტრანშეაში გრუნტის ბულდოზერით 10 მ.-ზე გადაადგილებით	მ³	12,0
34	ადრე დამუშავებული გრუნტის უკუჩაყრა ხელით	მ³	2,4
35	მორჩენილი გრუნტის ადგილზე მოსწორება ხელით	მ³	4,8

შენიშვნა: წყალგამშვების ზონაში არხის კვეთის ექსკავატორით დამუშავება, ადგილის ეკალ-ბარდებისა და ბუჩქნარისაგან გაწმენდა შედის შესაბამისი არხის მოწყობის სამუშაოთა საერთო მოცულობებში.

SeniSvna
nagebobebis ganTavseba da fskeris
niSnulebi ixileT saproeqto arxebis
grZiv profilebze.
naxazze zomebi mocemulia sm-ebSi

qvemo samgoris sarwyavi sistemis marcxena magistraluri arxis g-22 gamanawileblis reabilitacia tipiuri ormxrivi wyalgamSvebi b=60 sm fskeris siganis mopirkeTebul arxze milxidiT da SetborviT t-1-6	furceli	9-6