




გეგმა
1:50

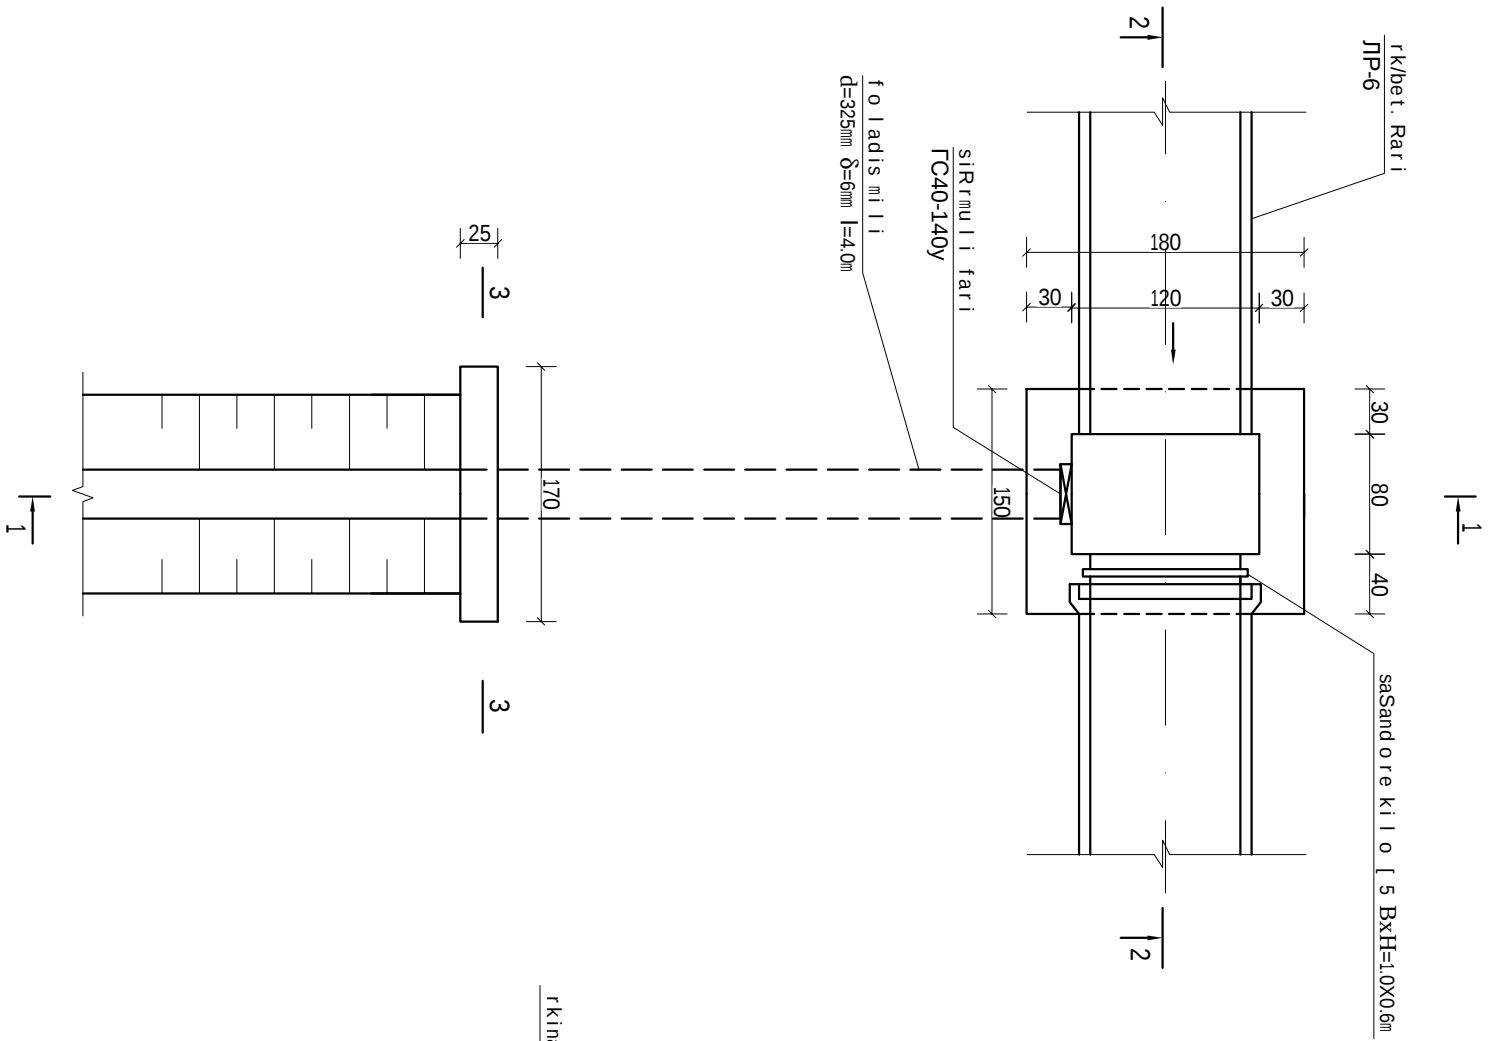


1-1
1:50

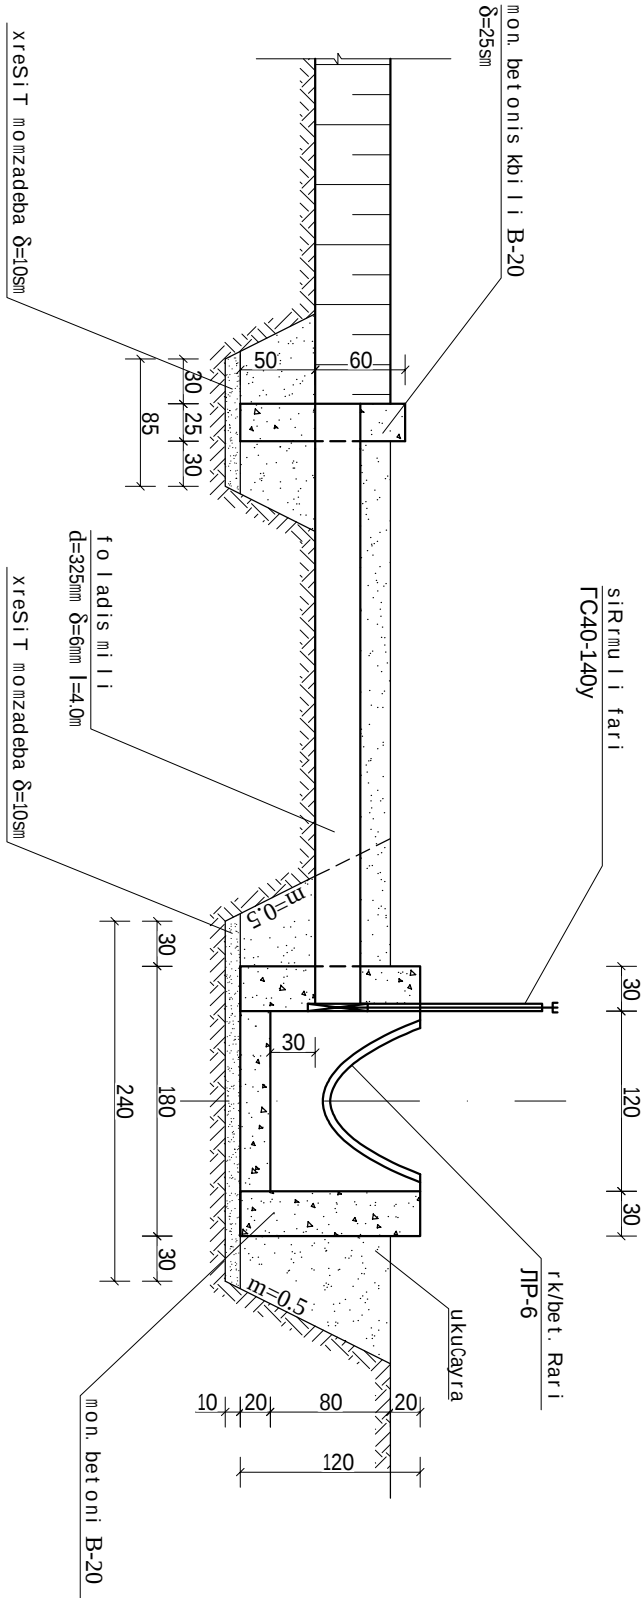

2-2
1:50

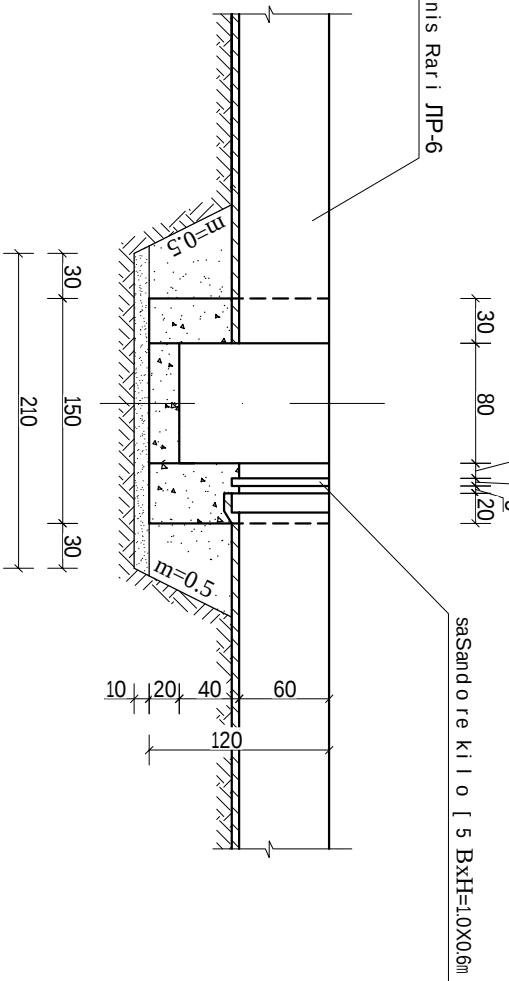

3-3
1:50

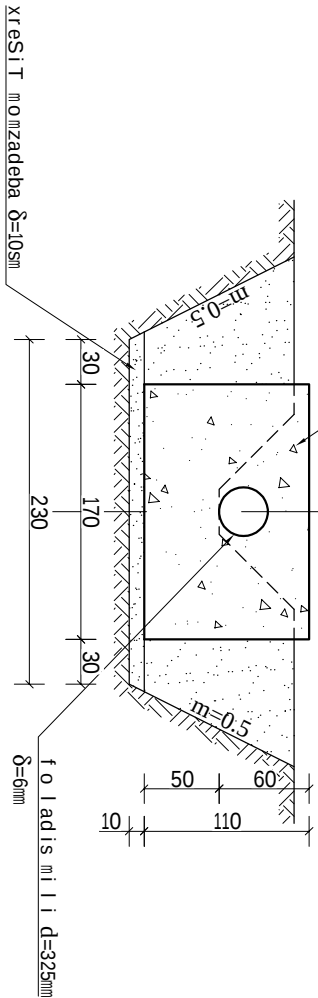





