

დამფუძნებელი:
საქართველოს მუნიციპალიტეტების განვითარების
ფონდი

მიმწოდებელი:
შპს „არჩვანსი“


საქართველოს მუნიციპალიტეტები სოფელი ჯვარია



საბავშვო ბაღის ტერიტორიაზე საბავშვო
უბრაქციონების მოწყობა

2017 წ.

სიტუაციური გეგმა მ. 1:200

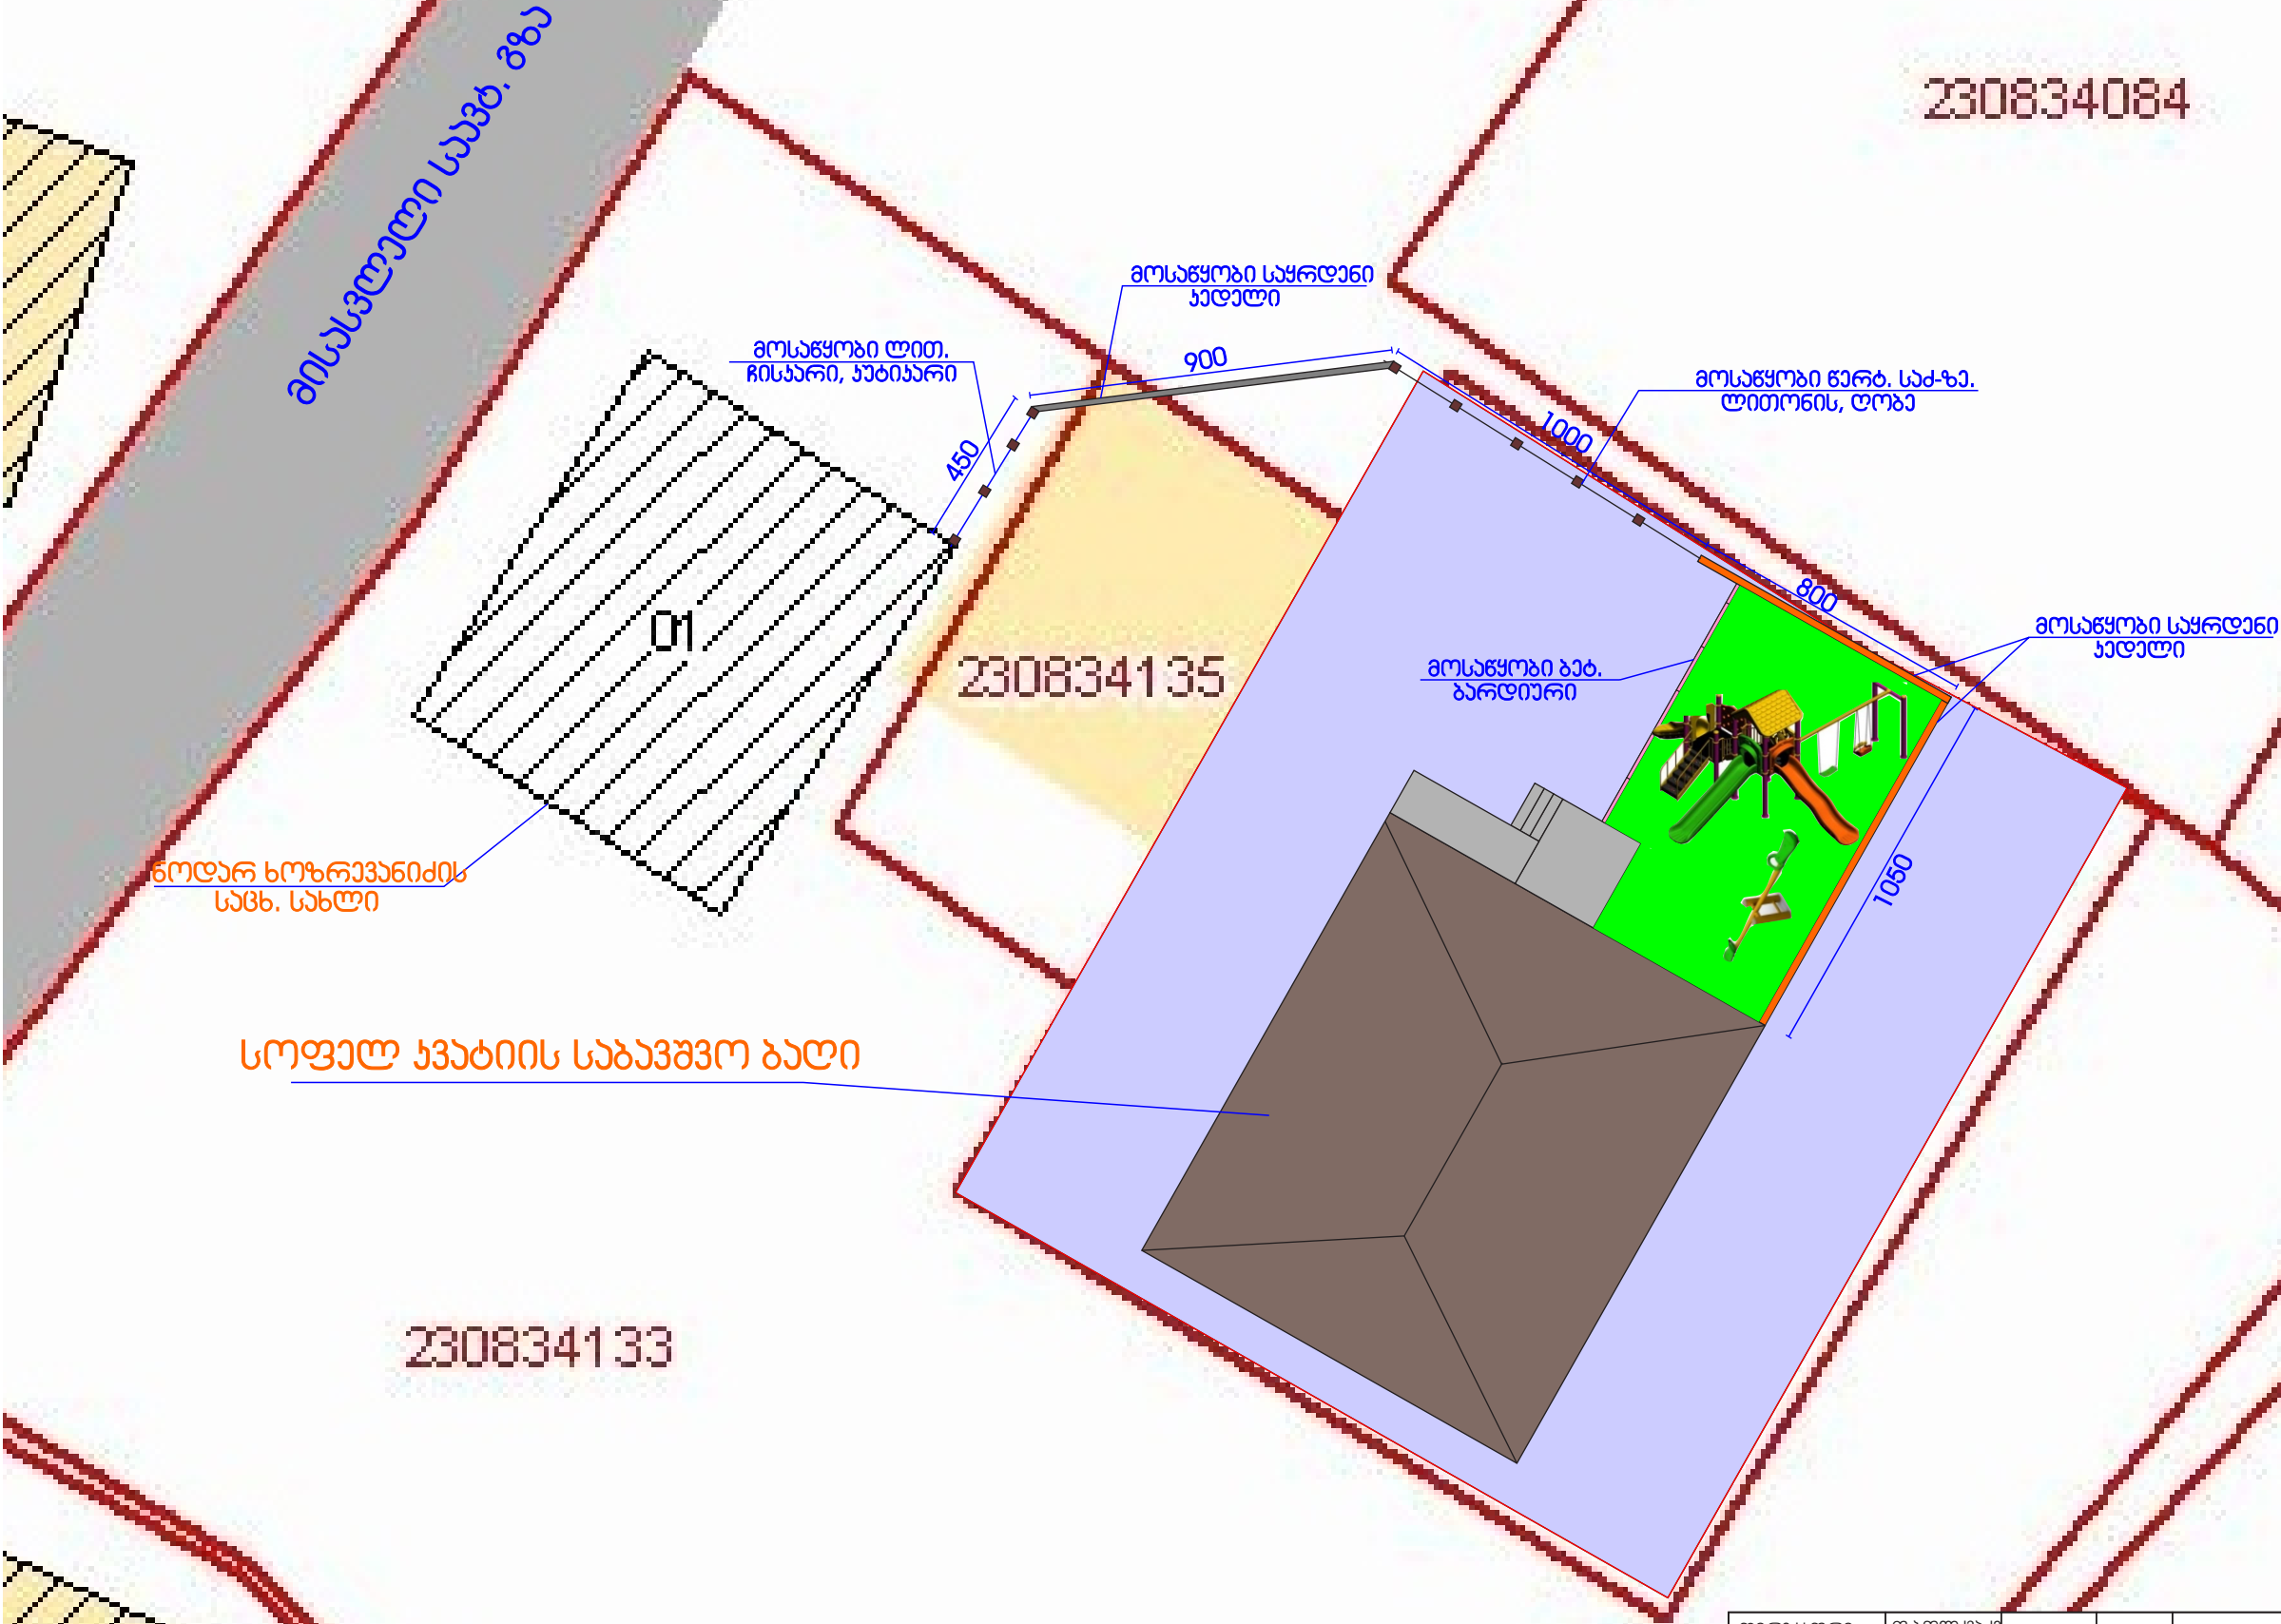


დირექტორი.	თ.ბოლქვაძე			ღამაყური:	2017.6.		
				ხალის მენიშნალობის გაგება			
პრ. ავტორი	მ.ბოლქვაძე			ხალის მენიშნალობის სოფელი ჯვების საბავშვო ბაღის ტერიტორიაზე საბავშვო აუარკიონების მოწყობა	სტადია	ფარმ-ი	ფარმ-ი
პრ.გრაფიკა	ს.პომბიძე			სიტუაციური გეგმა	შპს. „არქიტექტურა“		

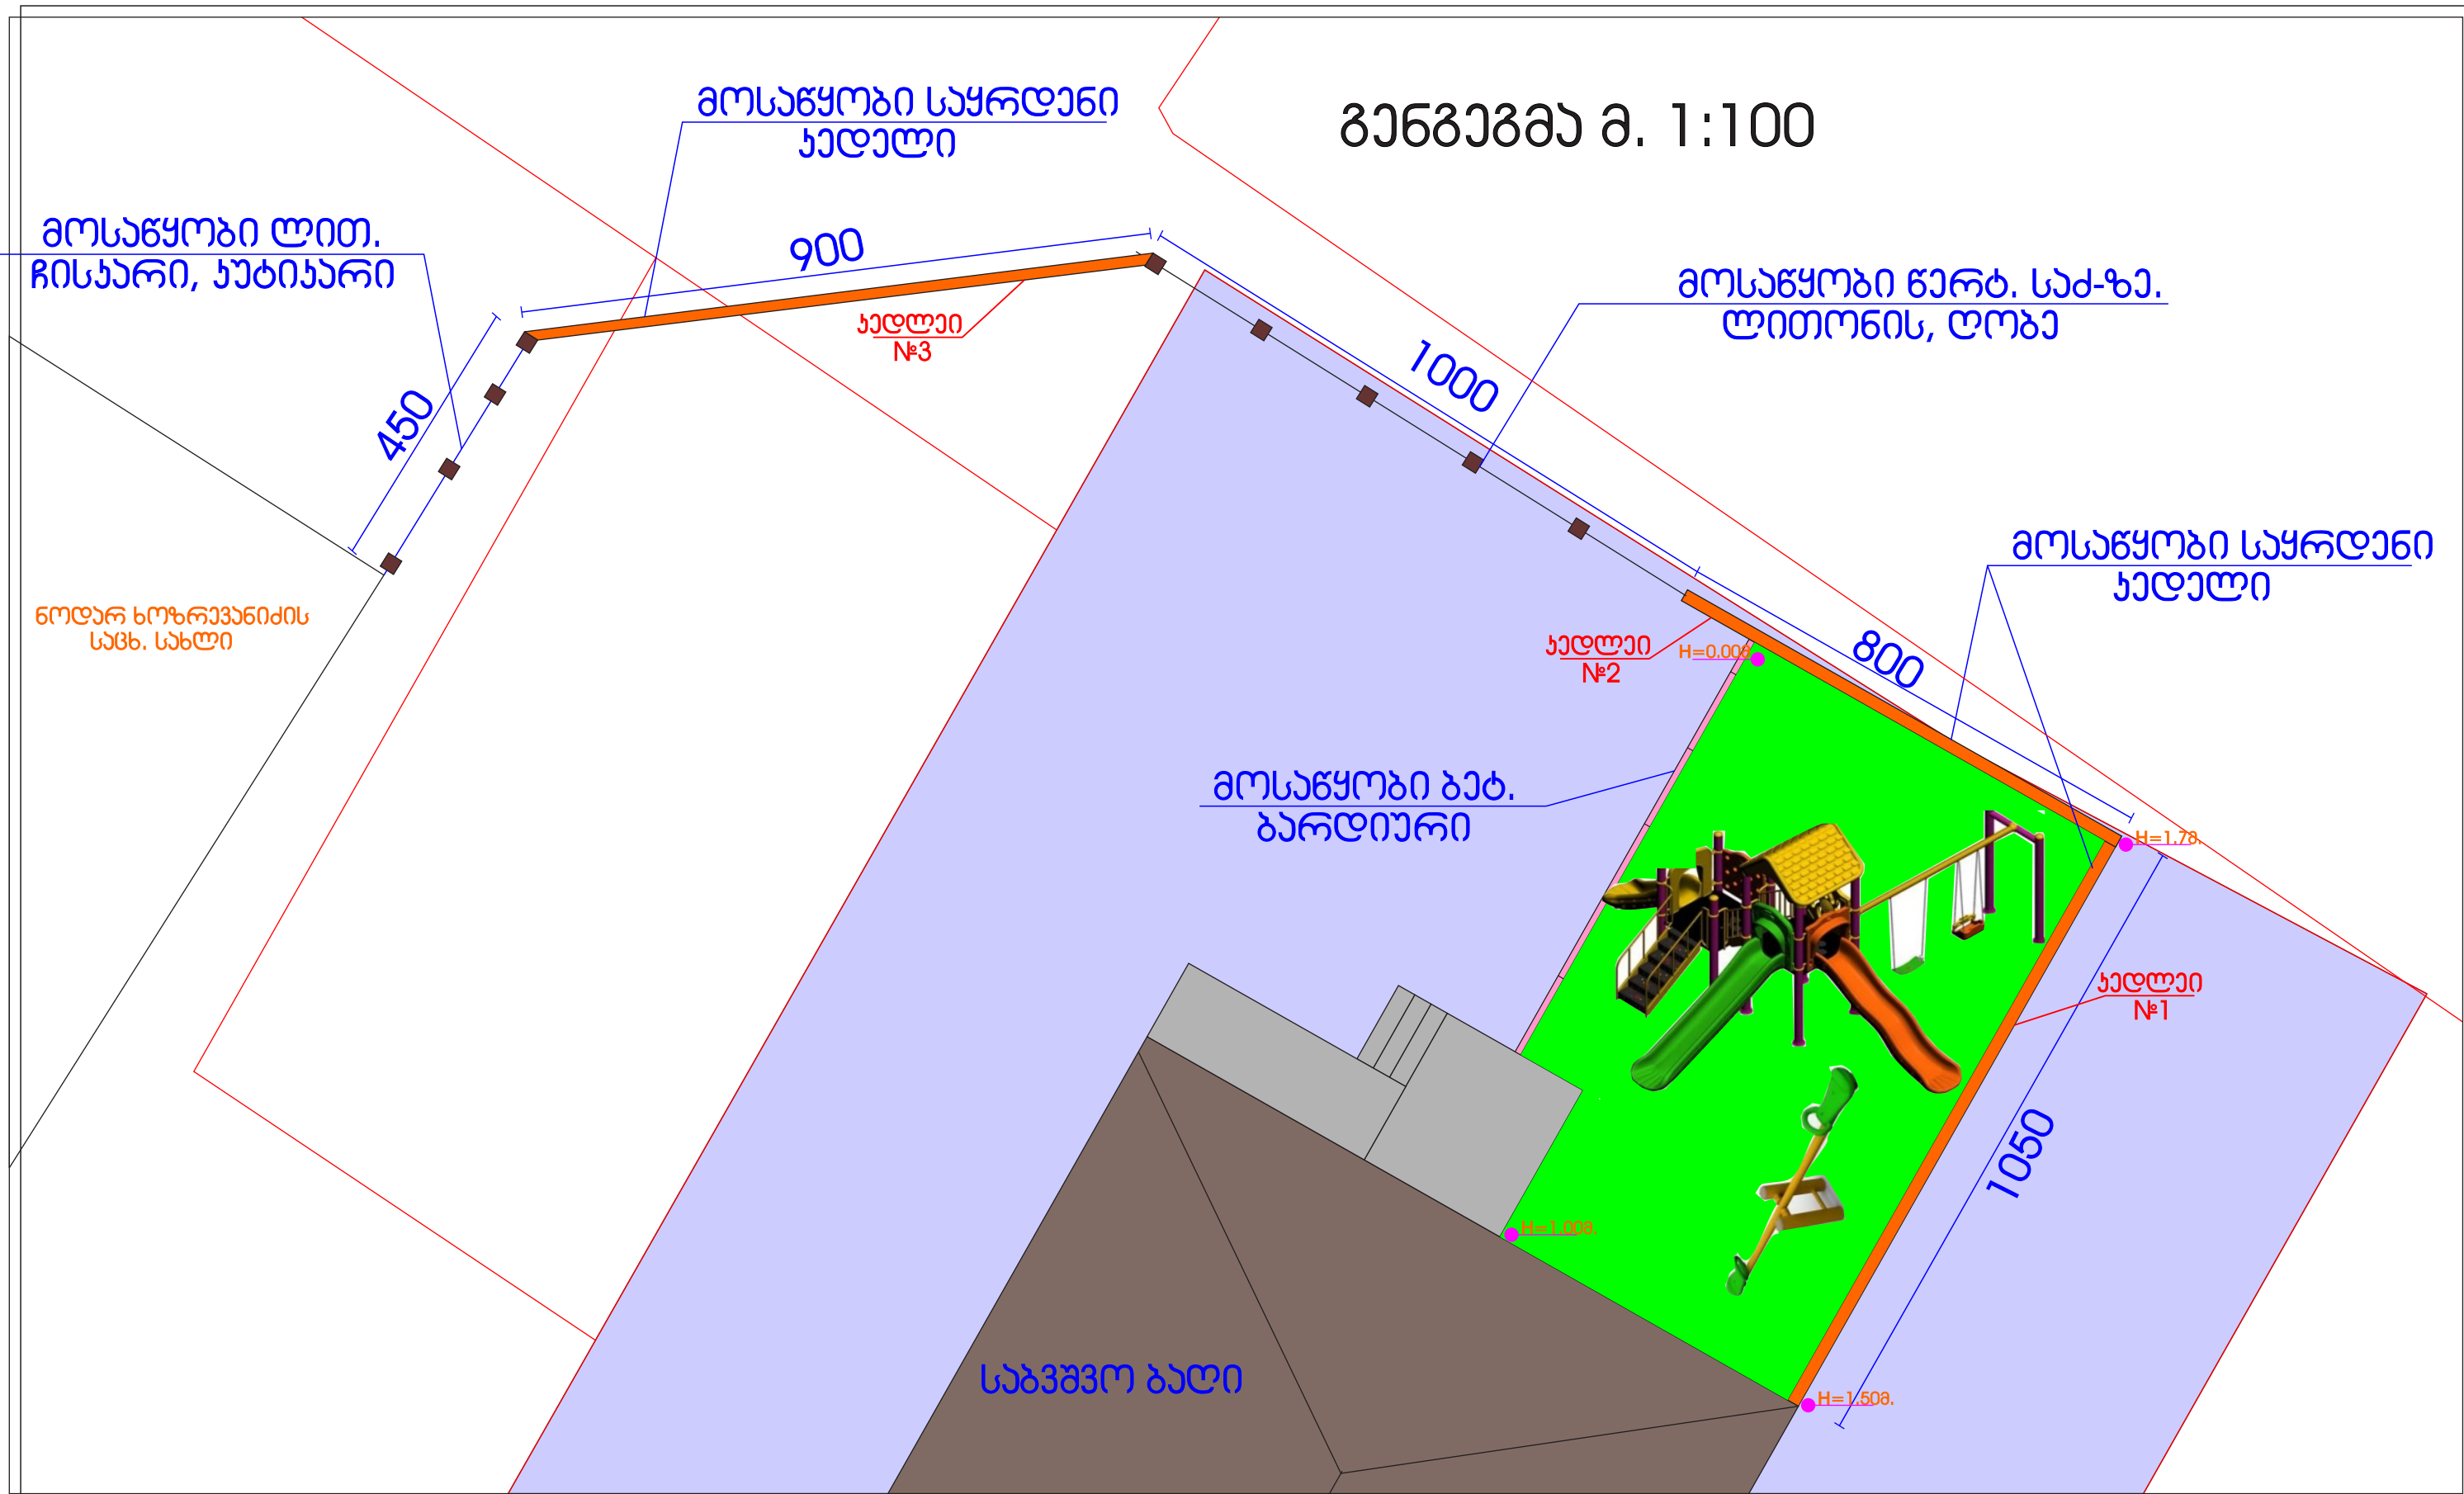


დირექტორი.	თ.ბოლქვაძე			დამკვეთი:	2017.6.		
				ხულოს მუნიციპალიტეტის გამგეობა			
პრ. ავტორი	მ.ბოლქვაძე			ხულოს მუნიციპალიტეტი სოფელი ავთი	სტადია	ფარგ-ი	ფარგ-ი
				საბავშვო ბაღის ტერიტორიაზე საბავშვო			
				აბრკიონის მოწყობა			
პომ.გრაფიკა	ს.პომანიძე			განმეგება	შპს. „არჩვასი“		

საყრდენი ჯედი №1

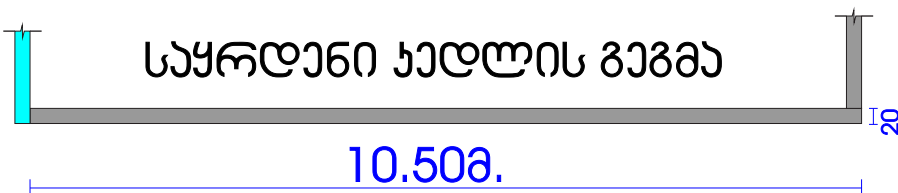


საყრდენი ჯედის განზომილება

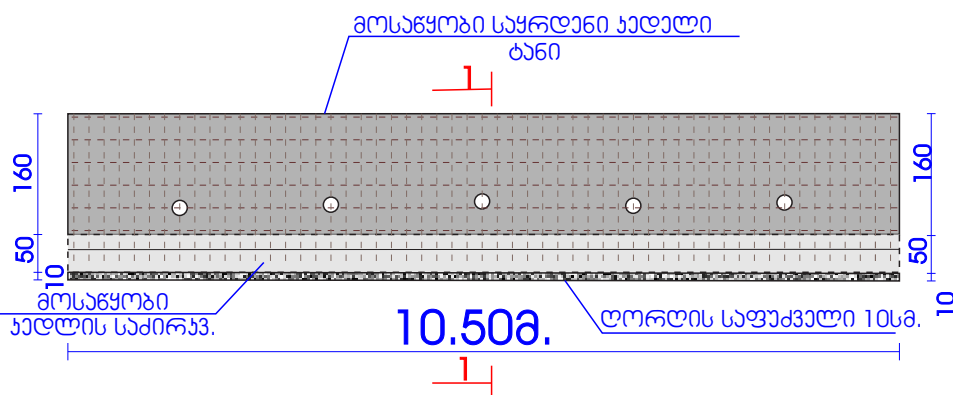

განზომილების საფუძველი №1 ჯედი:


- III კლ. გრუნტის დაფარვა, ქვანახატი გეგმა, ----- 7.34 კმ.მ
- ღორღის საფარი, მოწყობა საძირკვ. 10სმ, ----- 1.26 კმ.მ
- მოწყობა B-20 საძირკველზე ----- 4.446 კმ.მ
- მოწყობა B-20 ბანი ----- 5.04 კმ.მ
- არმატურა $\Phi 12$ კ-III ---- 418.70მ, ----- 376.83კმ.
- არმატურა $\Phi 10$ კ-III ---- 229.98მ, ----- 142.53 კმ.
- არმატურა $\Phi 8$ კ-I ---- 41.40 მ, ----- 16.56 კმ.
- სადრენაჟო ჰლასტ. მილი d-100 L=0.45მ. n=5.მ.----- 2.25 მ.

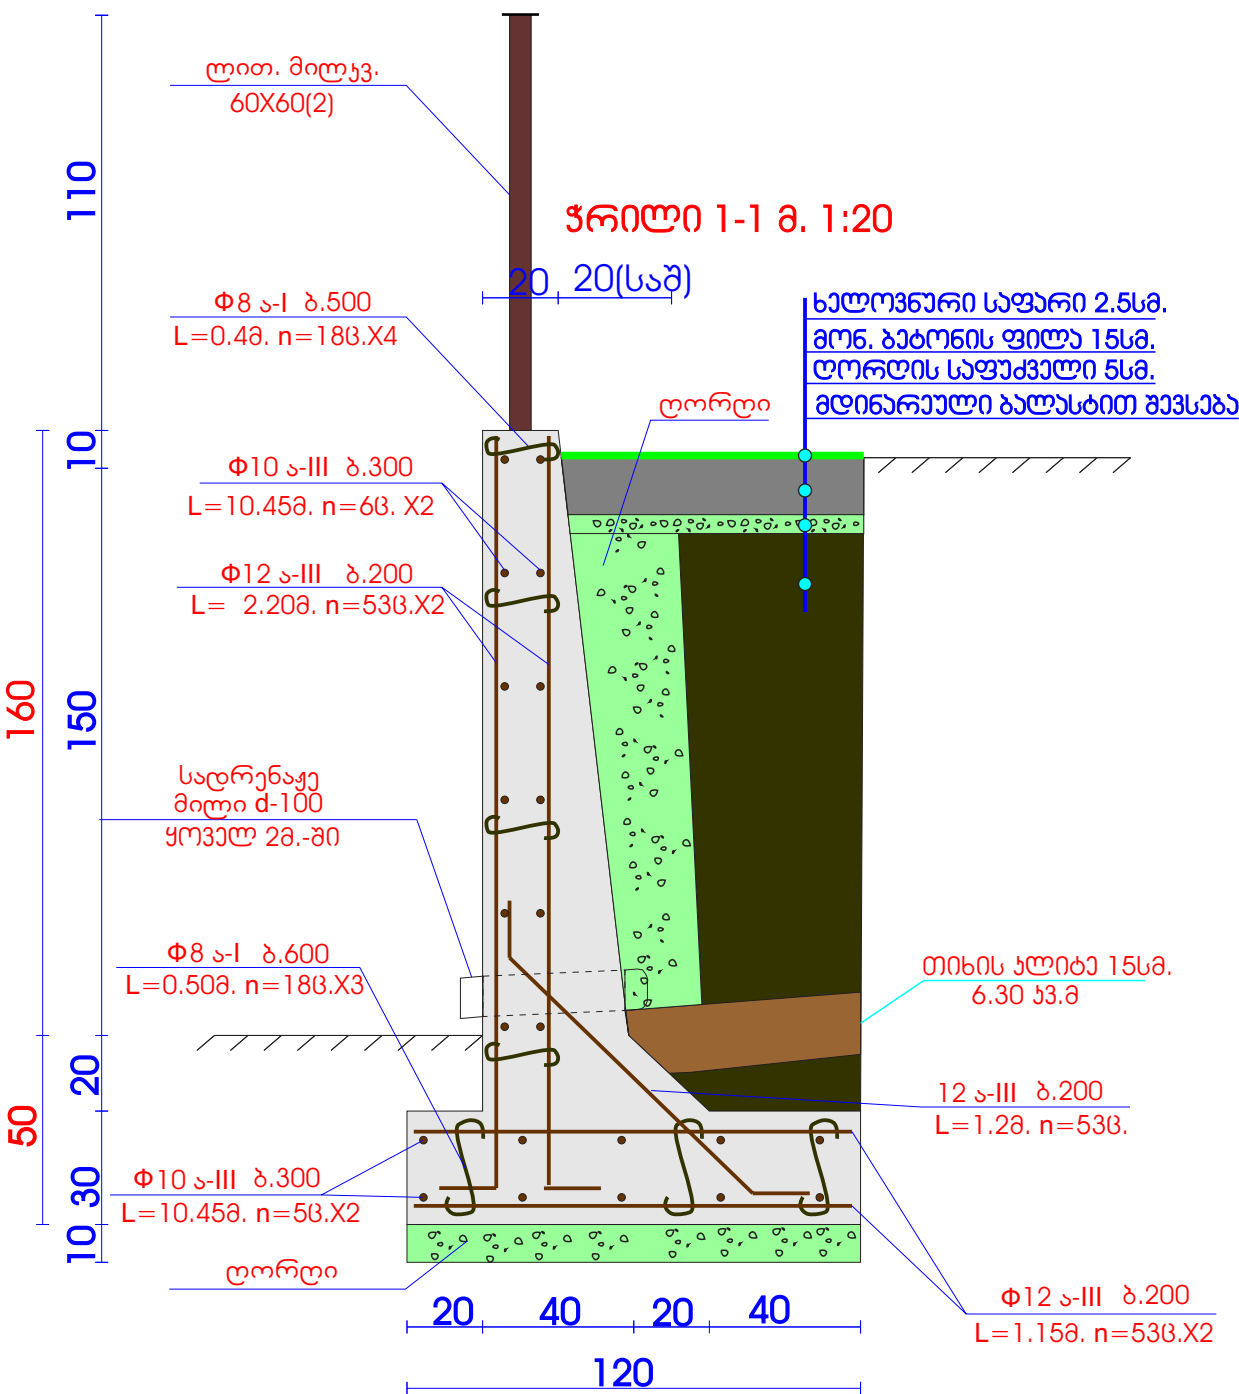


დირექტორი,	თ.ბოლქვაძე			დამკვეთი:	2017.6.		

საყრდენი ჯედი №2


ლანტ. საძირკვლის მოწყობის გეგმა მ. 1:50

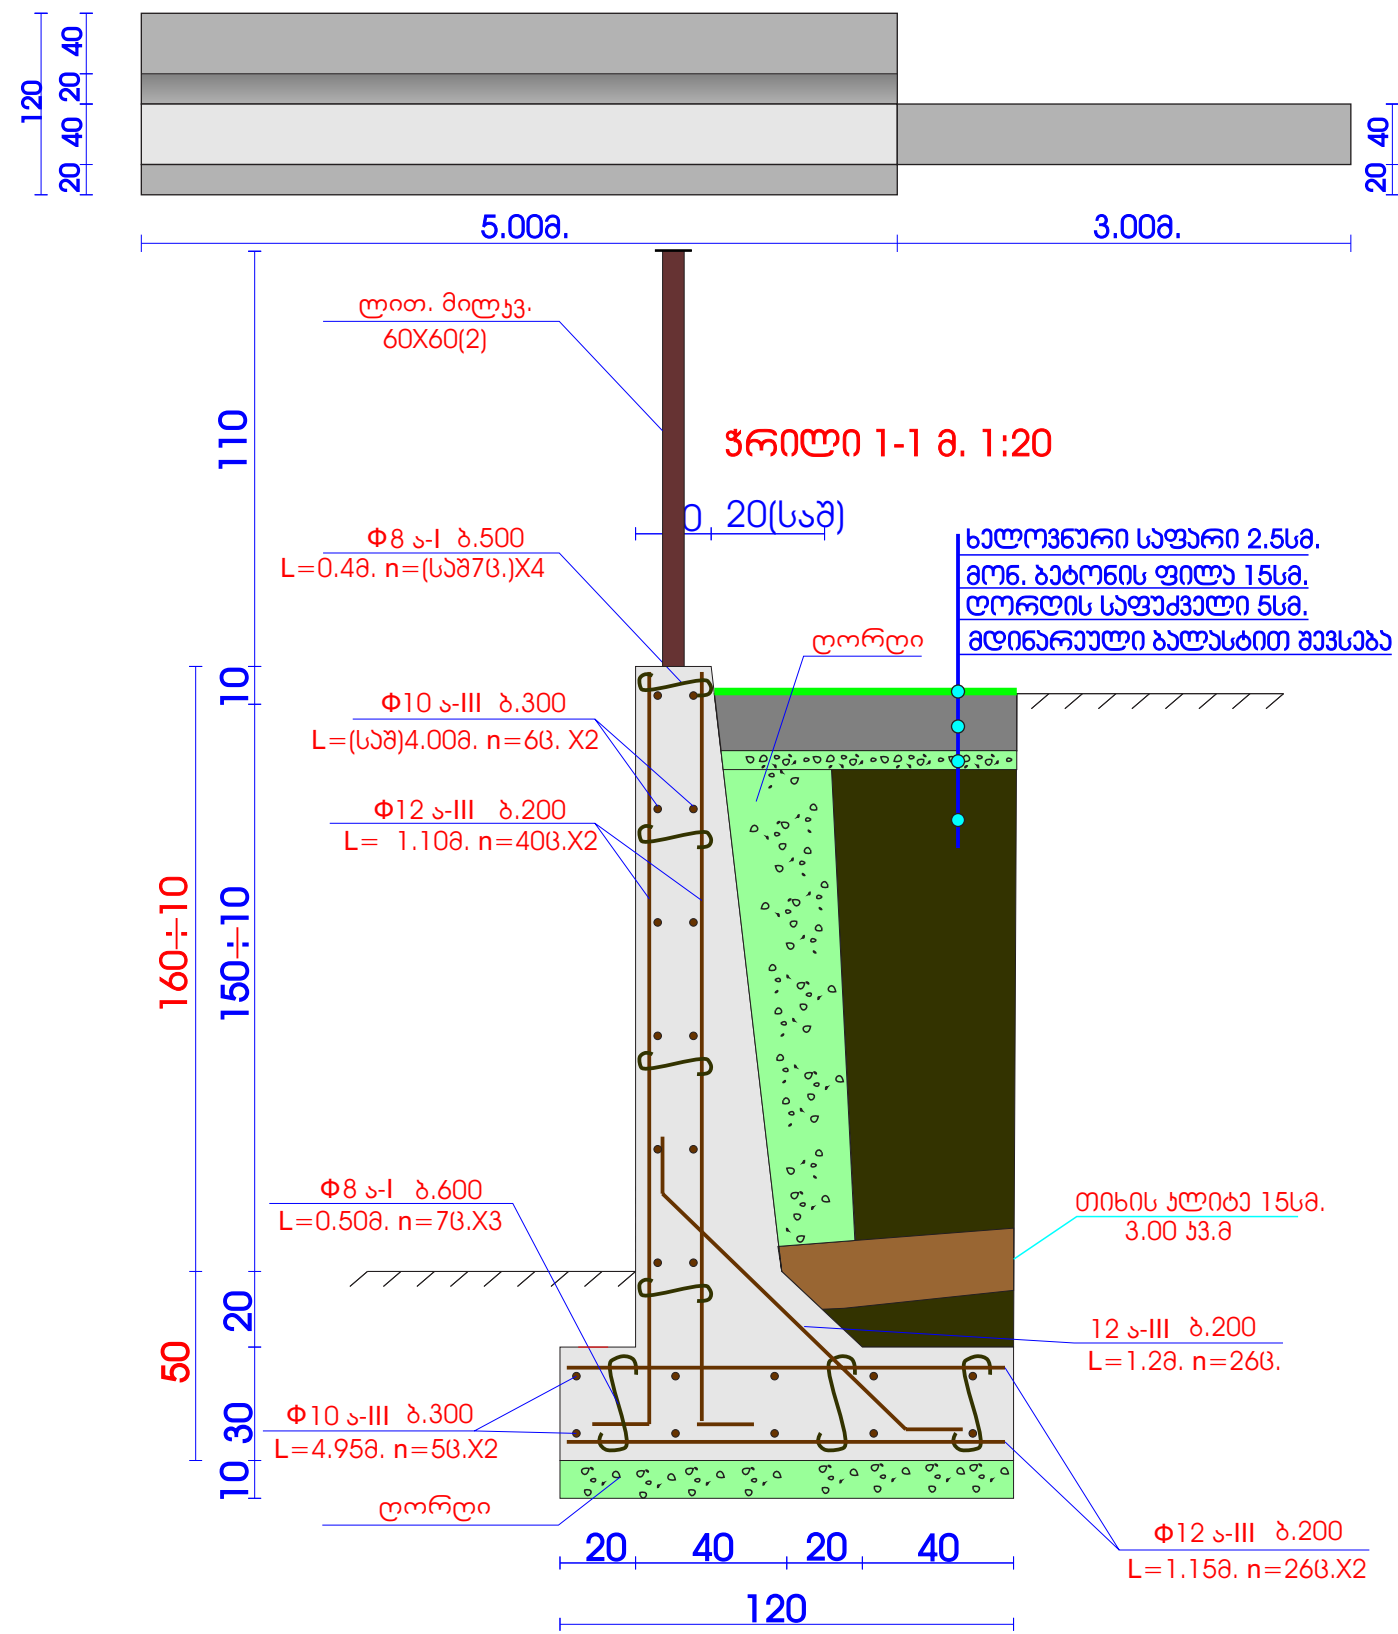

საყრდენი ჯედლის გეგმა

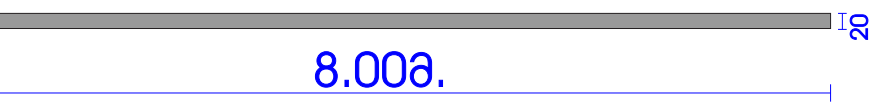

საყრდენი ჯედლის განზღუდა

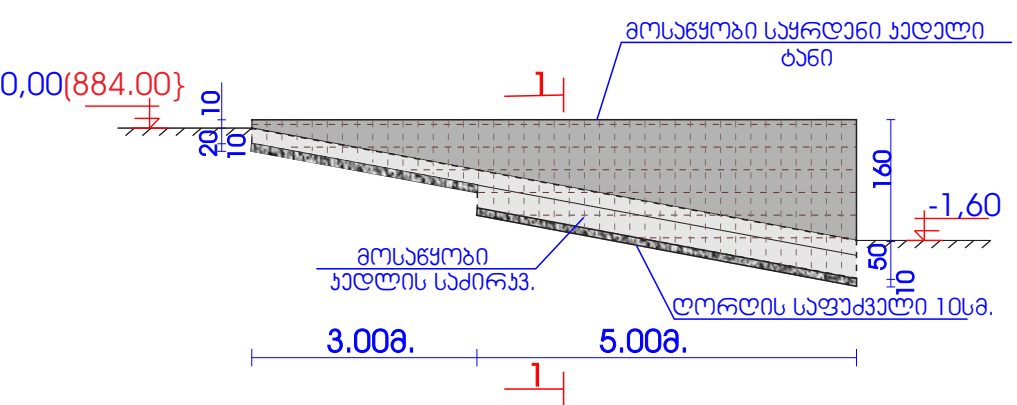


გასლის სპეციფიკაცია №2 ჯედი:

- III ჯბ. გრუნტის დაფუძ. ქვაბულში გეგან. ----- 4.00 ჯ.ბ
- ღორღის საფუძ. მოწყობა საძირკვ. 10სმ. ----- 0.72 ჯ.ბ
- მონ ბაბ. B-20 საძირკველში ----- 2.54 ჯ.ბ
- მონ ბაბ. B-20 ბანი ----- 2.04 ჯ.ბ
- არმატურა $\Phi 12$ s-III --- 1798. ----- 161.10 ჯ.ბ
- არმატურა $\Phi 10$ s-III --- 97.508. ----- 60.45
- არმატურა $\Phi 8$ s-I --- 21.700 ბ. ----- 8.68 ჯ.ბ


დირექტორი.	თ.ბოლქვაძე			დამკვეთი:	2017.6.		
				ხულოს მუნიციპალიტეტის გამგეობა			
პრ. ავტორი	მ.ბოლქვაძე			ხულოს მუნიციპალიტეტის სოფელი ახალი საბავშვო ბაღის ტერიტორიაზე საბავშვო აბრკმეოვნების მოწყობა	სტადია	ფურც-ი	ფურც-ბი
პომ.გრაფიკა	ს.პომანძე			საყრდენი ჯედლის მოწყობა №2	შპს. „არჩვასი“		

საყრდენი ჯედი №3


საყრდენი ჯედლის გეგმა

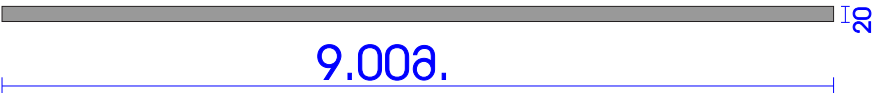

საყრდენი ჯედლის განხილვა

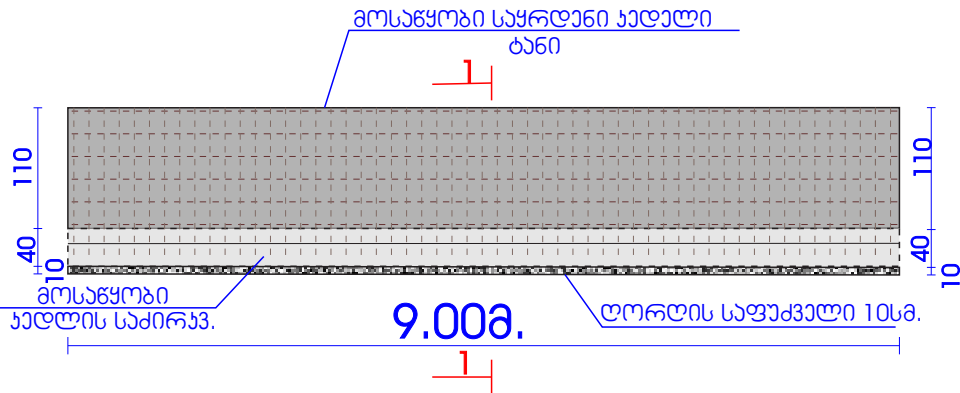

ჭრიტი 1-1 მ. 1:20

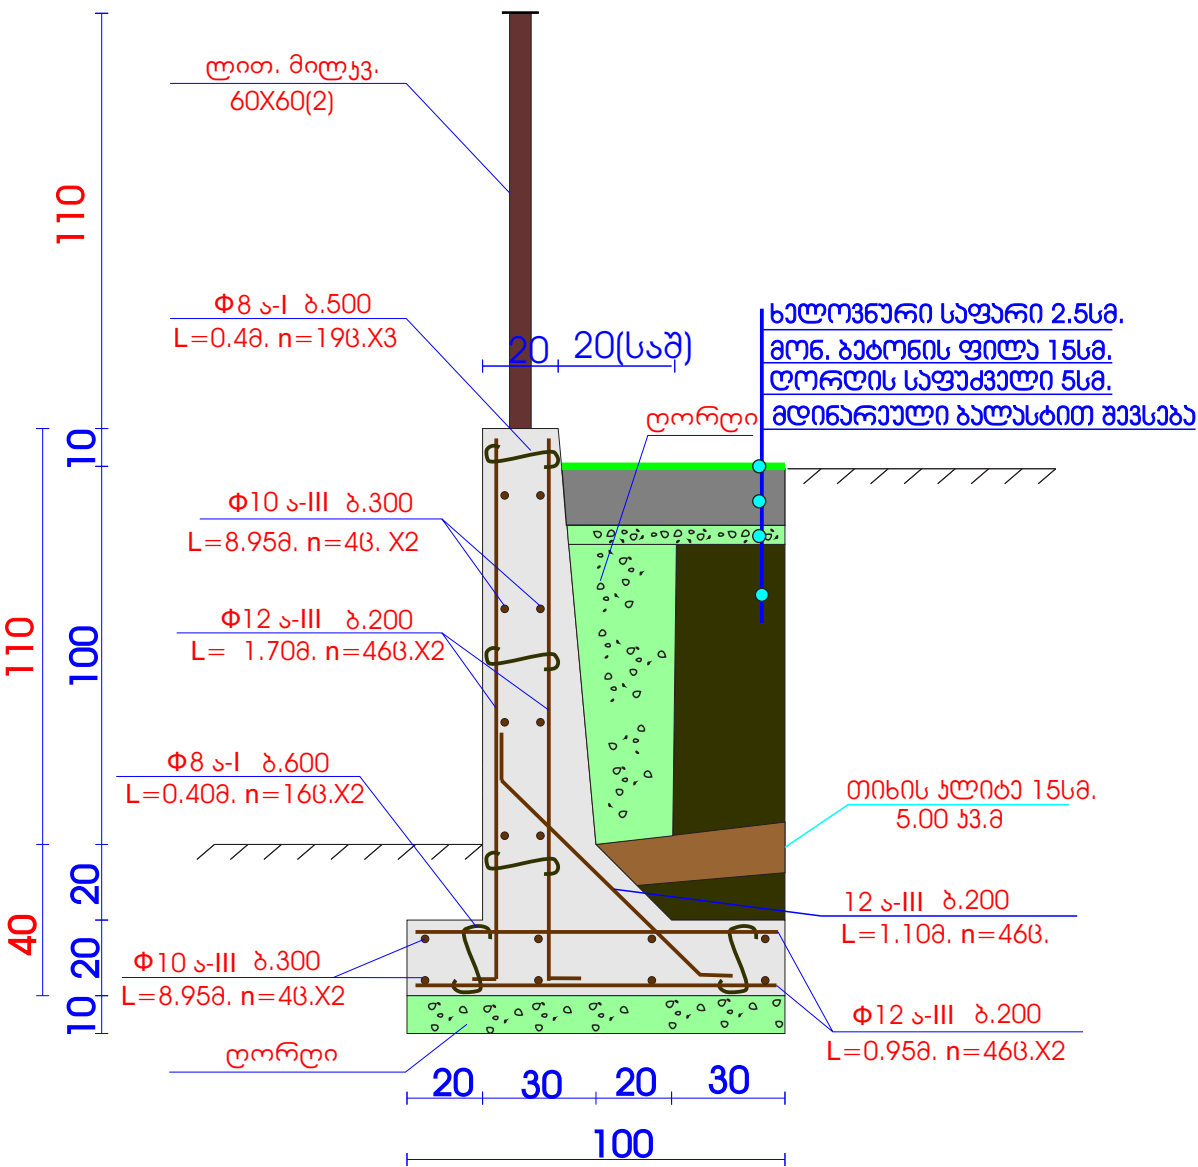


გასლის სპეციფიკაცია №3 ჯედი:

- III აბ. გრუნტის ღრუბ. ქვაბულში გაქან. ----- 4.50 აბ.მ
- ღორღის საფუძ. მოწყობა საძირკვ. 10სმ. ----- 0.90 აბ.მ
- მონ ბეტ. B-20 საძირკველში ----- 2.52 აბ.მ
- მონ ბეტ. B-20 ბანი ----- 2.47 აბ.მ
- არმატურა Φ12 ა-III --- 294.40გ. ----- 264.96კგ.
- არმატურა Φ10 ა-III --- 88.78გ. ----- 55.04 კგ.
- არმატურა Φ8 ა-I --- 35.60 გ. ----- 14.24 კგ.

დირექტორი.	თ.ბოლქვაძე			დამკვეთი:	2017.6.		
				ხულოს მუნიციპალიტეტის გამგეობა			
პრ. ავტორი	მ.ბოლქვაძე			ხულოს მუნიციპალიტეტი სოფელი ავანია საპროექტო ბალის ტერიტორიაზე საპროექტო აბრკმელების მოწყობა	სტადია	ფურც-ი	ფურც-ბი
პროგნოზი	ს.პომანძე			საყრდენი ჯედლის მოწყობა №3	შპს. „არჩვასი“		


ლითონის ღოზის მოწყ. ფრაგმენტი

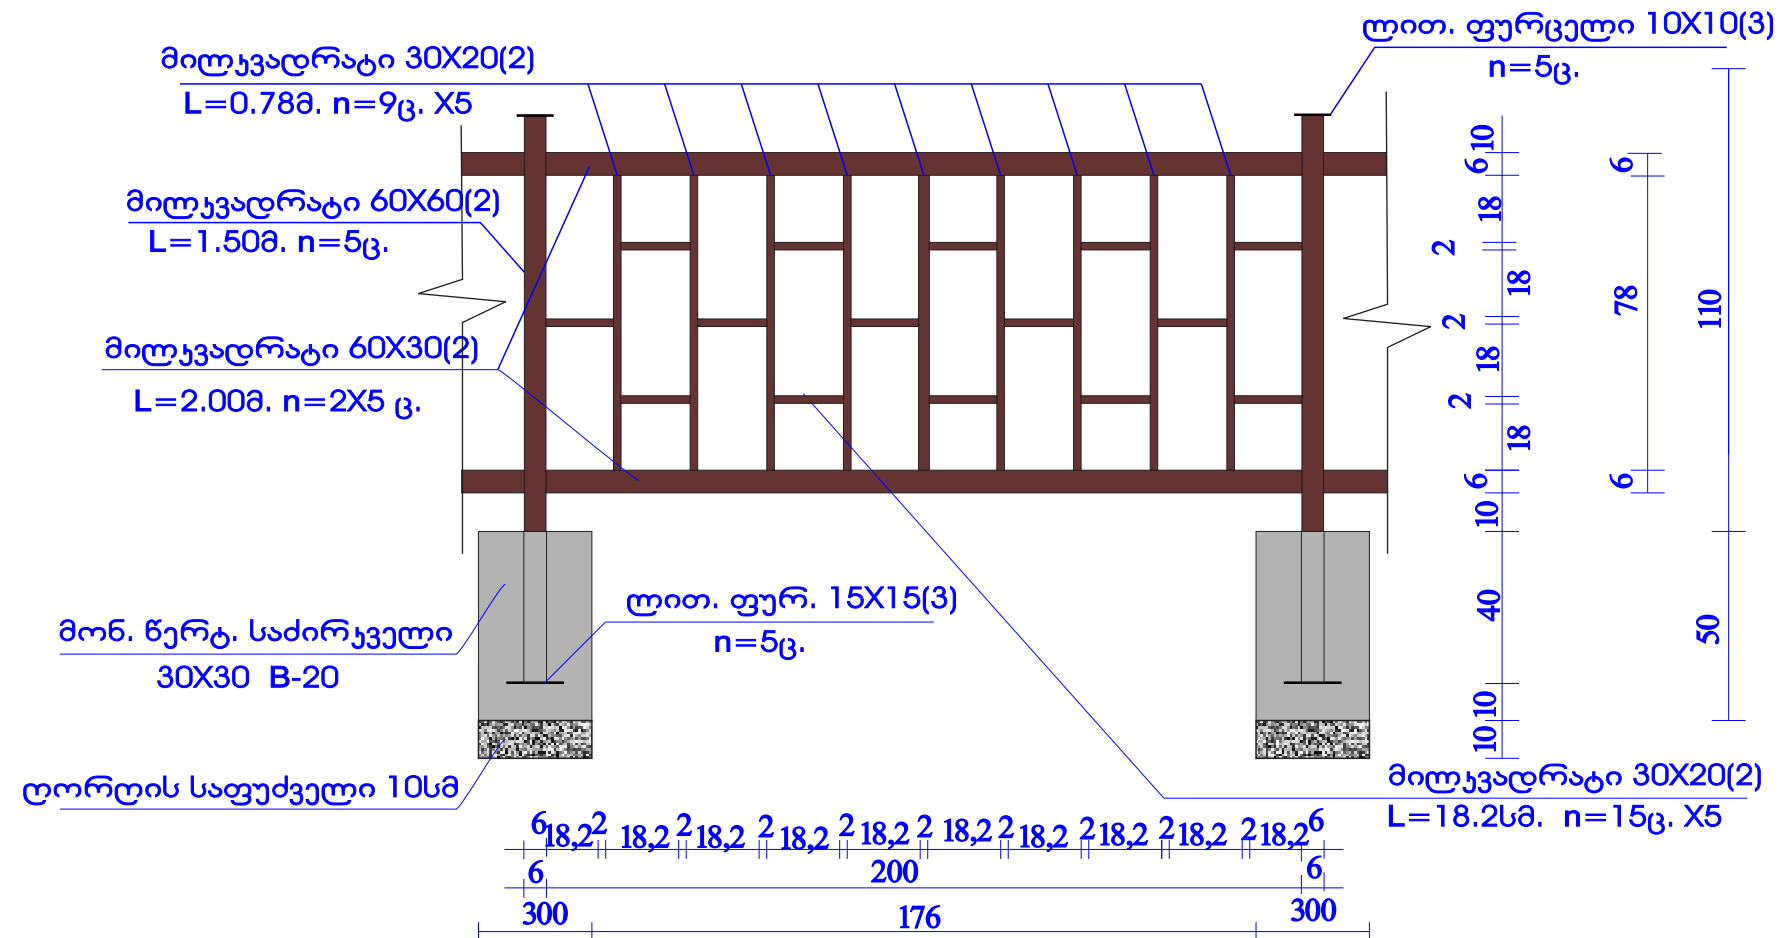

მასალის სპეციფიკაცია:


- გრუნტის დამუშავება წერტ, საძირკველში ---- 0.27 კბ.მ
- ღორღის საფუძვლის მოწყობა 10სმ. ----- 0.04 კბ.მ
- მონ. ბეტონი წერტ, საძირკე, B-20 ----- 0.22 კბ.მ
- ლით. მილკვადრ. 60X60(2) 1.5მ.X5ც. ----- 7.50 მ.
- ლით. მილკვადრ. 60X30(2) 2.0მ.X5ც. ----- 10.00მ.
- ლით. მილკვადრ. 30X20(2) ----- 48.75მ.
- ლით. ფურცელი 10X10(3) 5ც. ----- 0.05 კვ.მ
- ლით. ფურცელი 15X15(3) 5ც. ----- 0.11 კვ.მ

ნაწი. სპირობა.-ზე ლით. დობის მოწყობის გავლა მ. 1:100

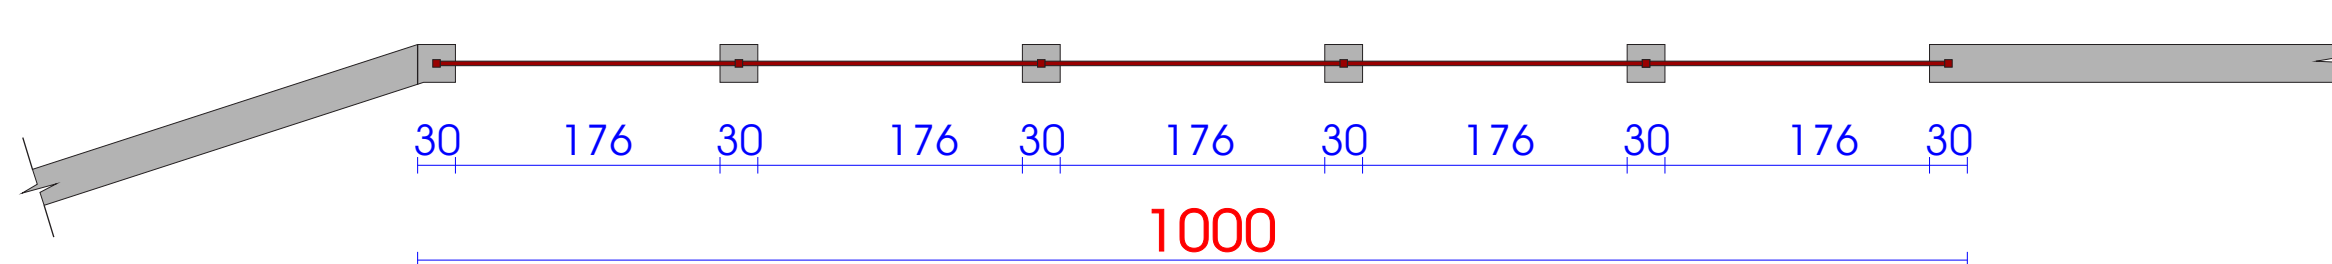



ლითონის ღრუბის მოწყობის გენგემა მ. 1:100

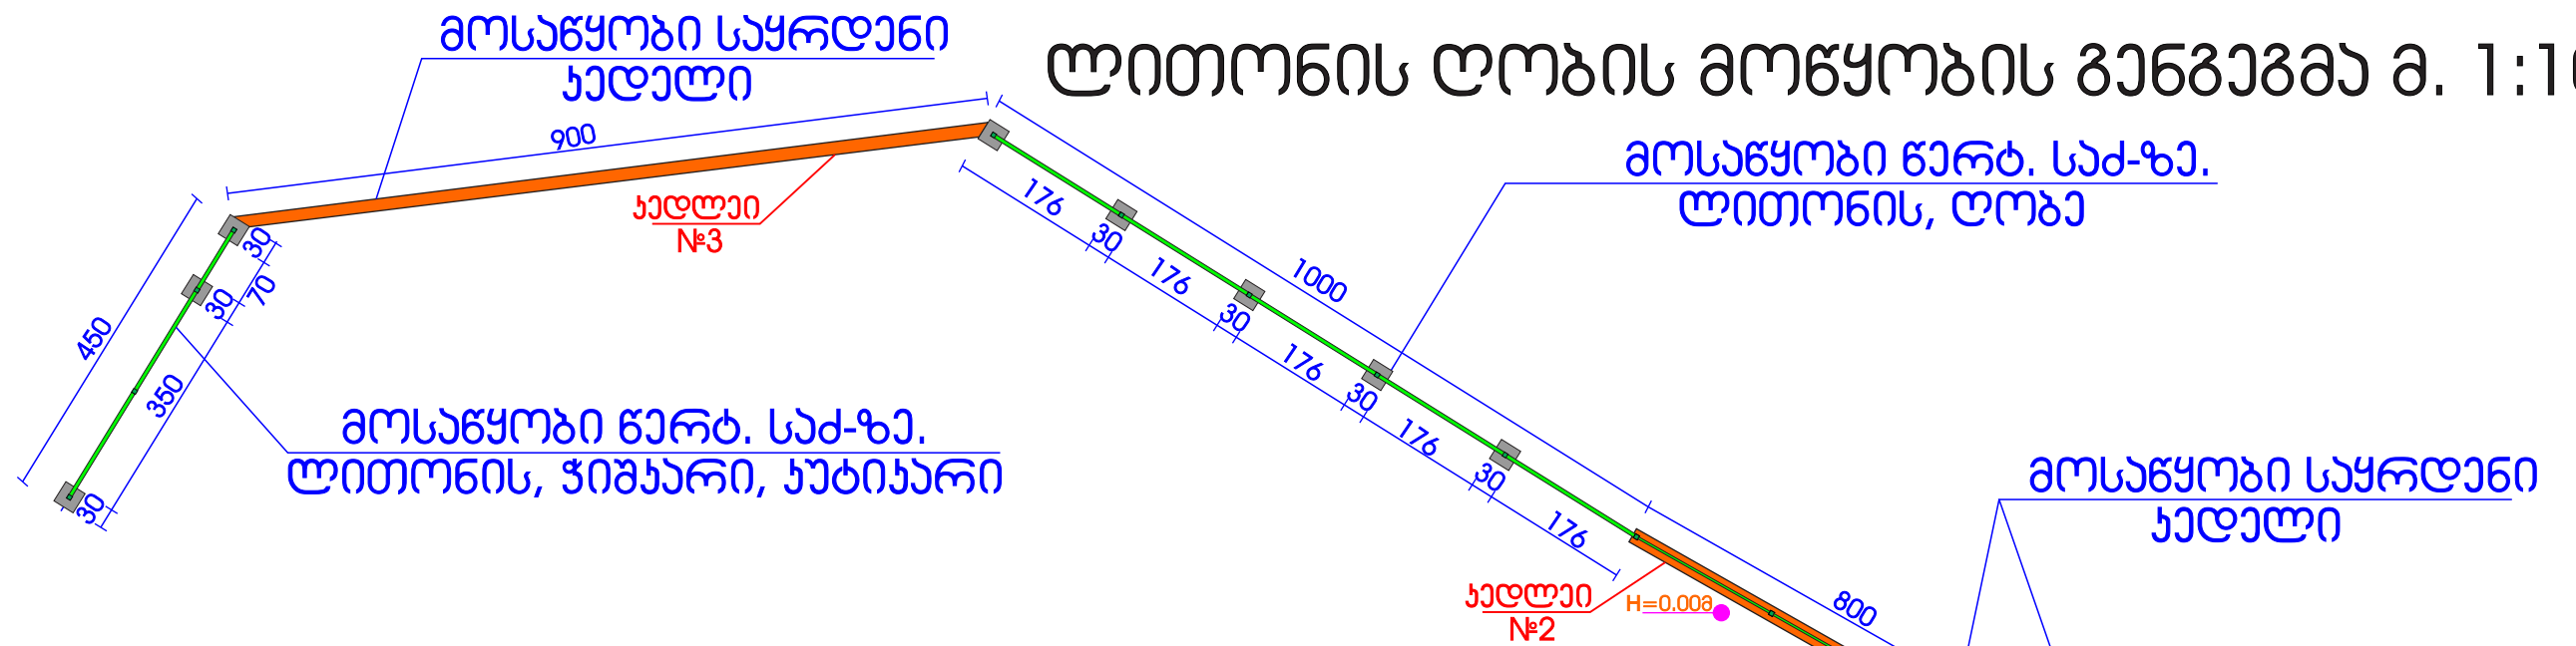

საყრდენ ჯედულზე დობის მოწყ. ფრაგმენტი მ.

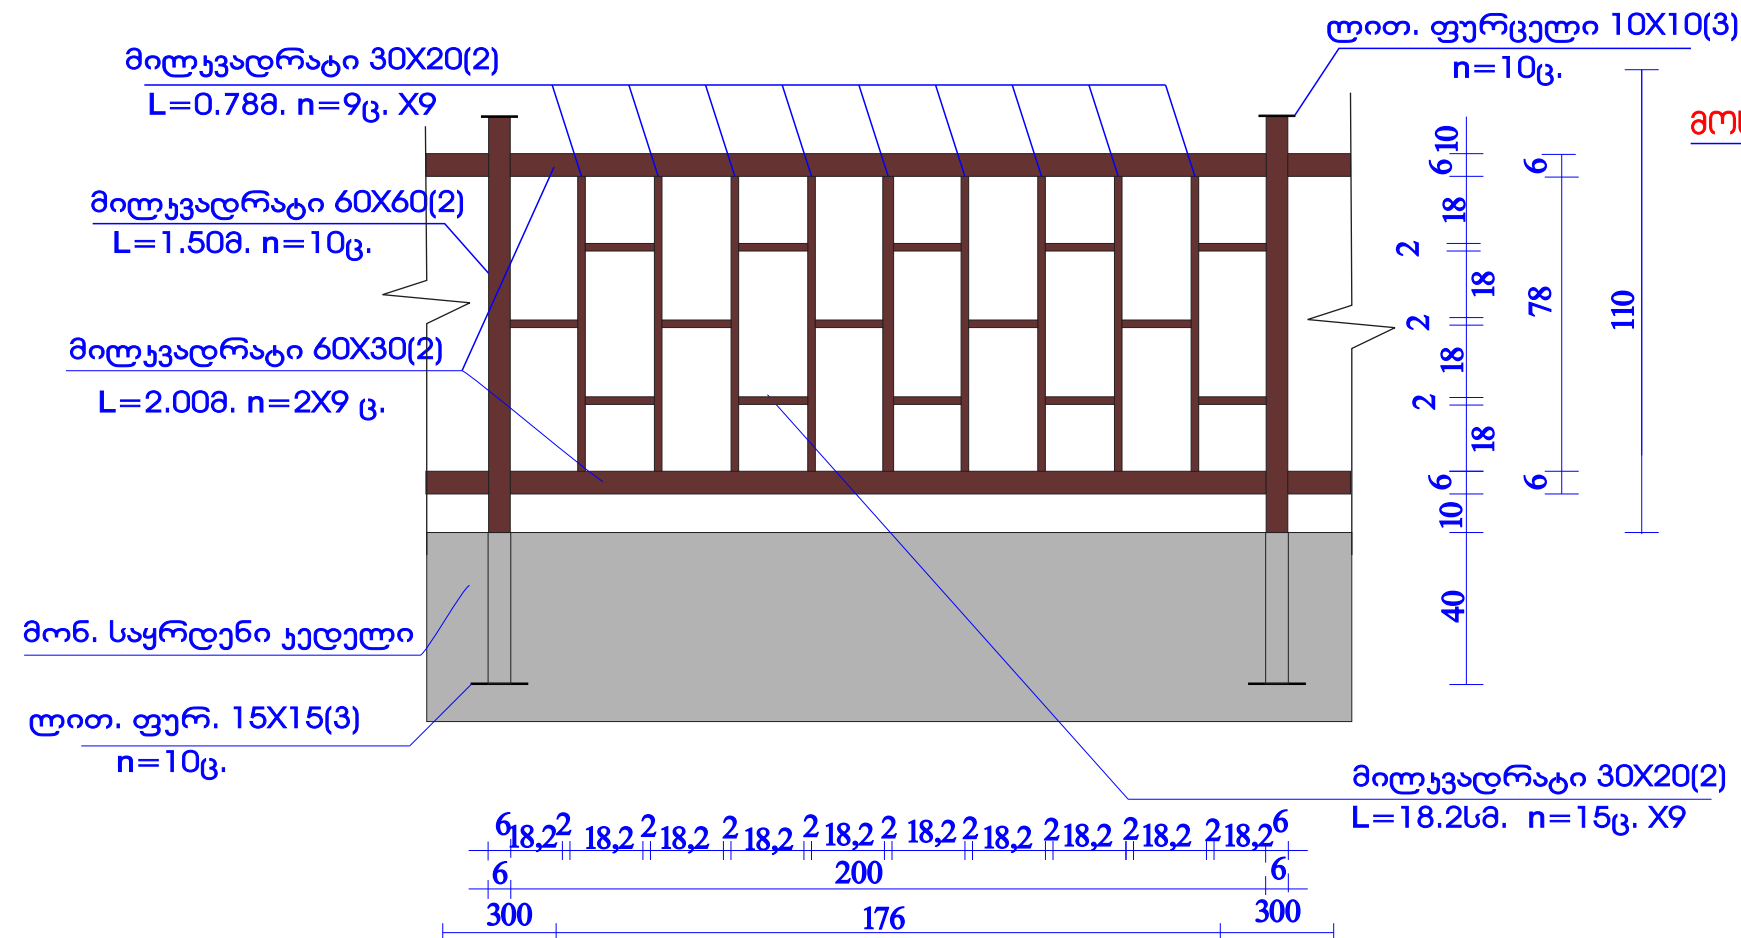


მოსაწყობი საყრდენ. ჯედალზა
ლითონის, ღოგა

მასალის სპეციფიკაცია:

- | | |
|---|-----------|
| - ლით. მილკვადრ. 60X60(2) 1.5მ.X10ც. ----- | 15.00 მ. |
| - ლით. მილკვადრ. 60X30(2) 2.0მ.X2X9ც. ----- | 36.00მ. |
| - ლით. მილკვადრ. 30X20(2) ----- | 87.75მ. |
| ლით. ფურცელი 10X10(3) 10ც. ----- | 0.10 კვ.მ |
| - ლით. ფურცელი 15X15(3) 10ც. ----- | 0.22 კვ.მ |

[illegible]

ღირსების ზიზხარისა და ხუთიხარის მოწყობა

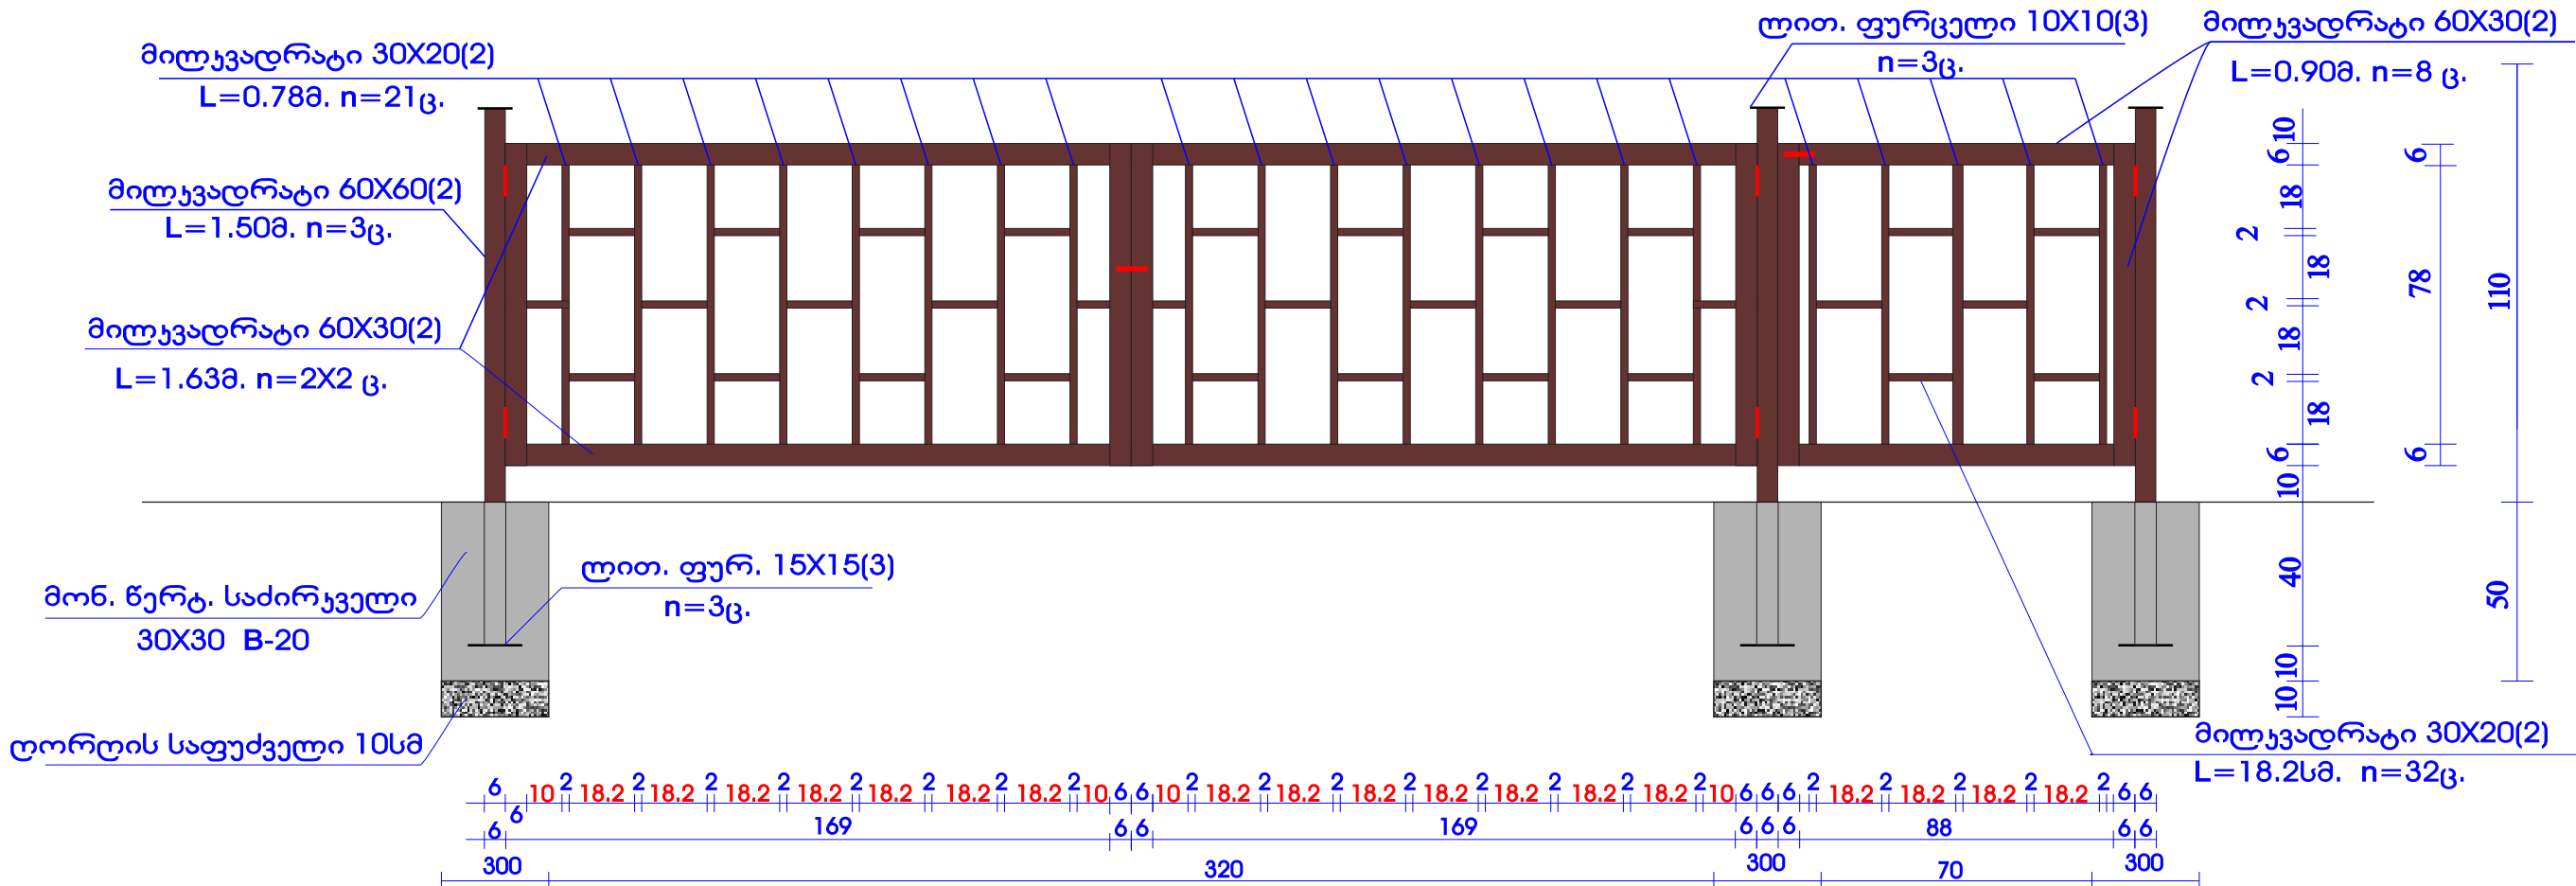


მასალის სპეციფიკაცია:

- გრუნტის დამუშავება წერტ. საძირკველში ---- 0.16 ჯ.მ
- ღორღის საფუძველის მოწყობა 10სმ. ----- 0.03 ჯ.მ
- მონ. ბეტონი წერტ. საძირკ. B-20 ----- 0.14 ჯ.მ
- ლით. მილკადრ. 60X60(2) 1.5მ.X3ც. ----- 4.50მ.
- ლით. მილკადრ. 60X30(2) 1.63მ.X4ც. ----- 13.72მ.
- ლით. მილკადრ. 30X20(2) ----- 22.20მ.
- ლით. ფურცელი 10X10(3) 3ც. ----- 0.03 ჯ.მ
- ლით. ფურცელი 15X15(3) 3ც. ----- 0.07 ჯ.მ

დირექტორი,	თ.ბოლქვაძე			დამავეთი: ხულოს მუნიციპალიტეტის გამგეობა	2017.6.		
პრ. აპოლონი	მ.ბოლქვაძე			ხულოს მუნიციპალიტეტის სოფელი ჰაბია საბავშვო ბაღის ტერიტორიაზე საბავშვო აბაჯშიონების მოწყობა	საბაღი	ფარგ-ი	ფარგ-ი
პრ.გრაფიკა	ს.ხოშანიძე			ლითონის რობის მოწყობა	შპს. „არგვანის“		



აბრეცვიონების მოსაწყობი ტერიტორიის აეთილმოწყობა

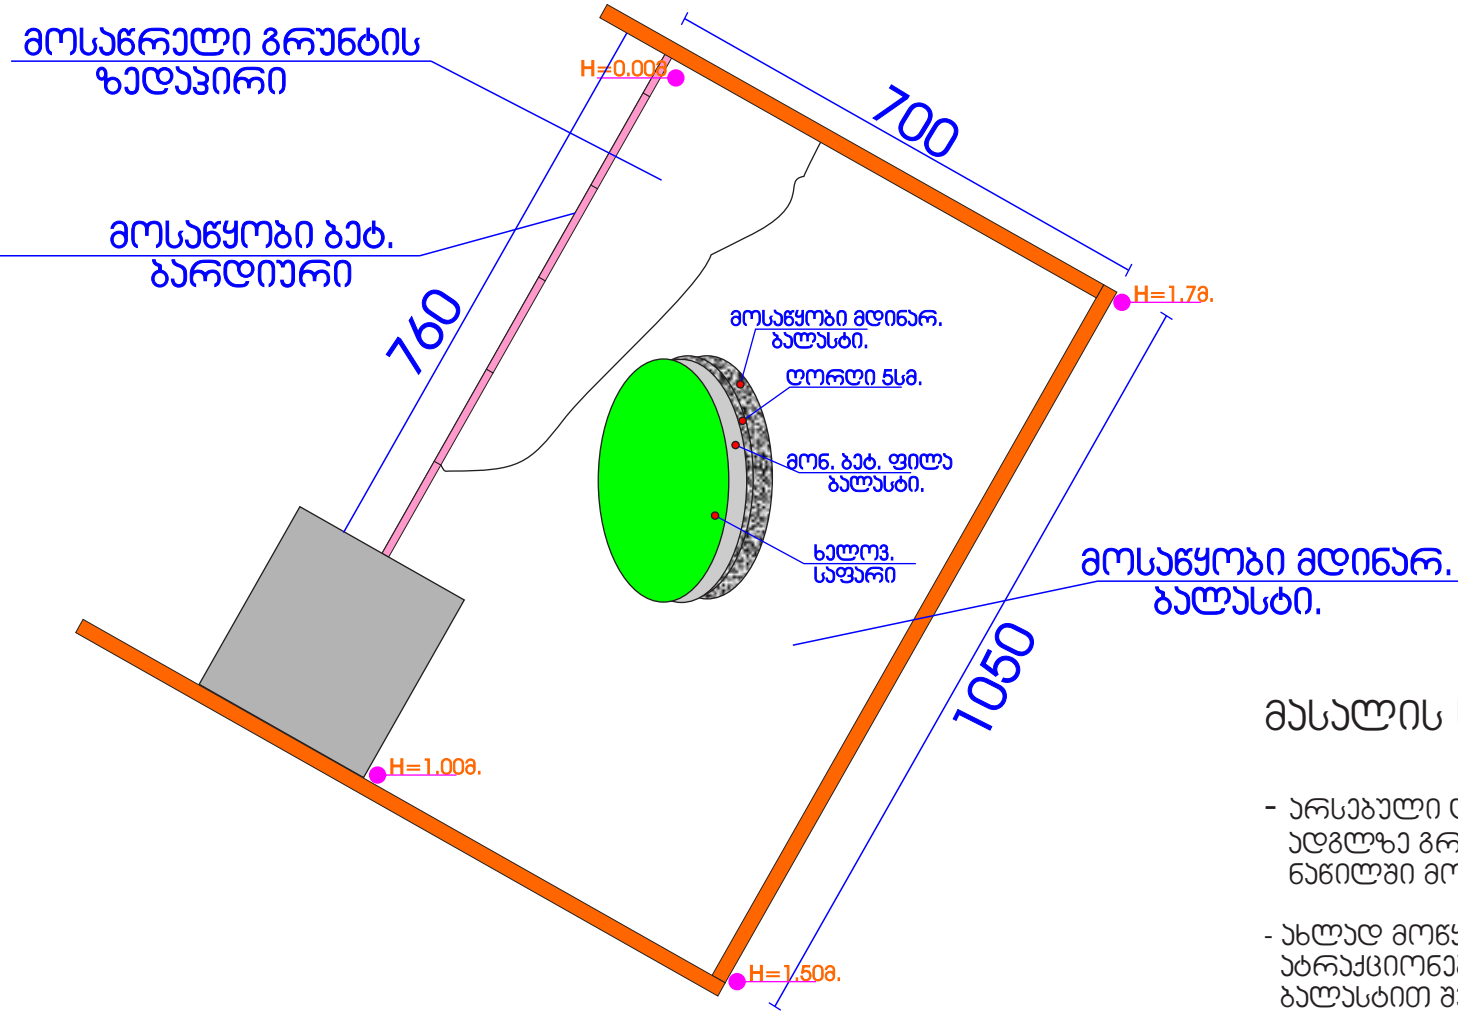

მასალის სპეციფიკაცია:

- არსებული დახრილ ზედაპირის ყველაზე მარალი უდგლზე გრუნტის მოწრა 30სმ. და ქვედა ნაწილში მოსწორება ----- 5.00 ჰბ.მ
- ახლად მოწყობილი საყრდენი აედლის შიგნითა მხარეს აბრეცვიონების მოსაწყობ ტერიტორიაზე მდინარეული ბალახით შევსება, მოსწორება, დაბეჭენა. ----- 58.8 ჰბ.მ
- ღორღის საფუძვალის მოწყობა 5სმ. ----- 3.67 ჰბ.მ
- მონ. ბაბონის ფილა 15სმ. ----- 73.50 ჰბ.მ
- ხელოვნური საფარი 2.5სმ. სისქით ----- 73.50 ჰბ.მ
- ბაბონის ბარდინების მოწყობა ----- 7.60 მ.
- აბრეცვიონების მონტაჟი

დირექტორი,	თ.ბოლქვაძე			დამკვეთი: ხელოს მუნიციპალიტეტის გამგეობა	2017.6.		
პრ. ავტორი	მ.ბოლქვაძე			ხელოს მუნიციპალიტეტი სოფელი ავბია საპყვერ ბალის ტერიტორიაზე საპყვერ აბრეცვიონების მოწყობა	სტადია	ფარც-ი	ფარც-ბი
პომ.გრაფიკა	ს.პომანიძე			ტერიტორიის მოწყობა	შპს. „არჩაუასი “		

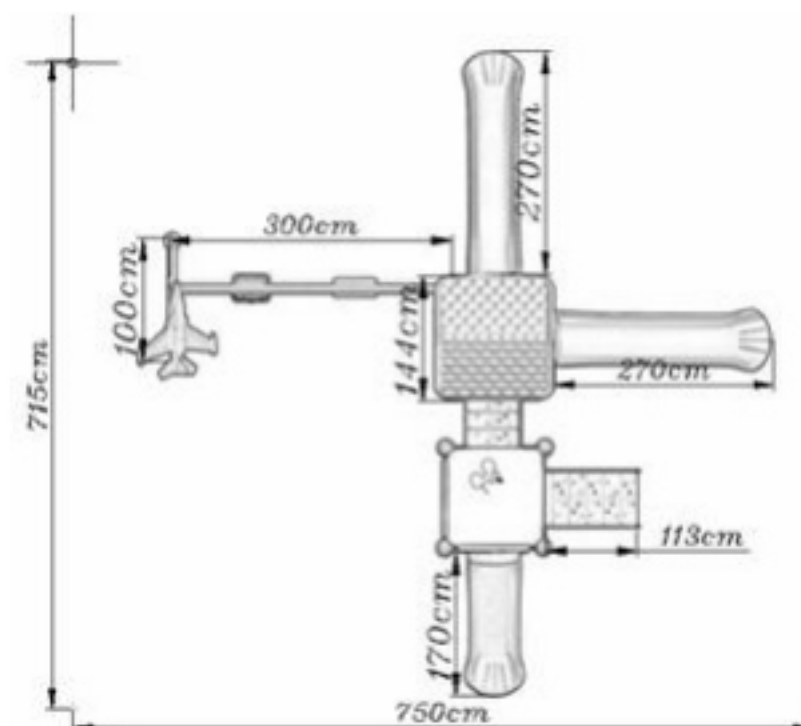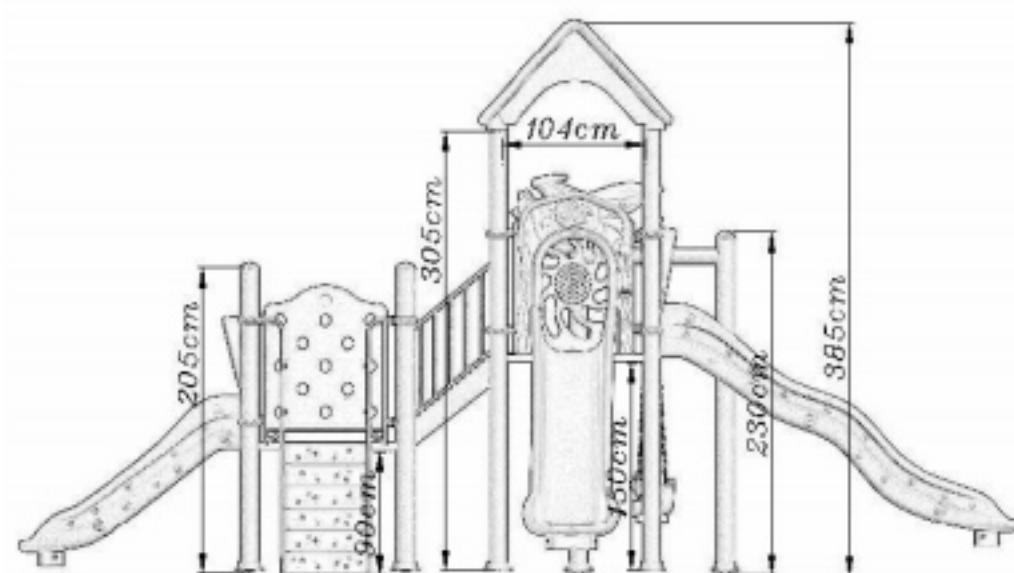

ატრეაქციონის ტექნიკური პარამეტრები

გაბარიტული ზომები:

სიგრძე:	715	სმ
სიგანე:	690	სმ
სიმაღლე:	385	სმ

უსაფრთხოების ფართი: 7.00 მ X 10.50 მ

კომპონენტები

სასრიალოები:

სწორი ტალღისებრი	-	სიმაღლე 150 სმ	-	1 მ
სწორი	-	სიმაღლე 150 სმ	-	1 მ
სწორი	-			

საქანელა ჰელსპასის საფარებით, ჩამაგრებით - 1 მ

საქანელა - 1 მ

ჰიბა უსაფრთხოების მოაჯირებით ხუთ საფეხურიანი 1 მ -
ჰაუჩუის საფარით

ჰიბა უსაფრთხოების მოაჯირებით ოთხ საფეხურიანი 1 მ -
ჰაუჩუის საფარით

სა ხურავი ჰელსპასის - 1 მ


ჰელსპასის საფარით
მბრუნავი გაფორმებით - 2 მ

ჰელსპასის დამკრებიანი ჰაღალი - 2 მ



საძრომი - 1 მ

დამკრებიანი ჰაღალი საქანელაზე - 1 მ

ატრეაქციონი ეწყობა ორ დონეზე ორი ჰელსპასით

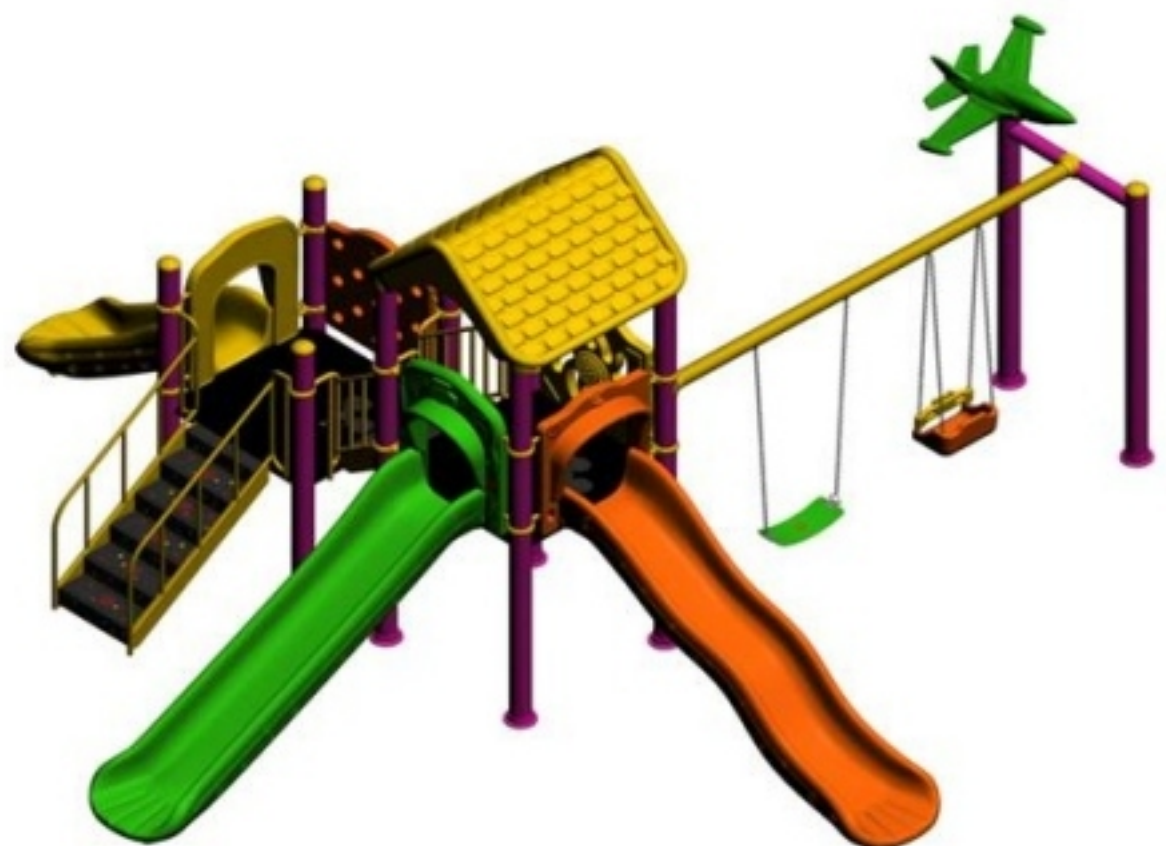

დირექტორი.	თ.ბოლქვაძე			დამკვეთი: ხულოს მუნიციპალიტეტის გამგეობა	2017.6.		
პრ. ავტორი	მ.ბოლქვაძე			ხულოს მუნიციპალიტეტი სოფელი ჰაღალი საბავშვო ბაღის ტერიტორიაზე საბავშვო ატრეაქციონის მოწყობა	სტადია	ფარგ-ი	ფარგ-ი
პროგნოზი	ს.პომანძე			ატრეაქციონის მოწყობა	შპს. „არჩაუასი“		

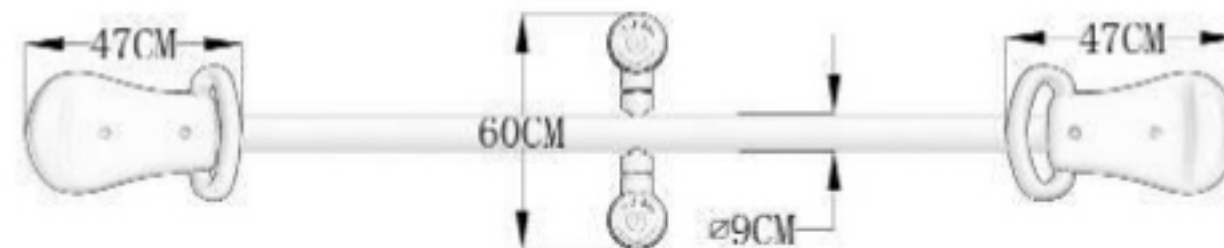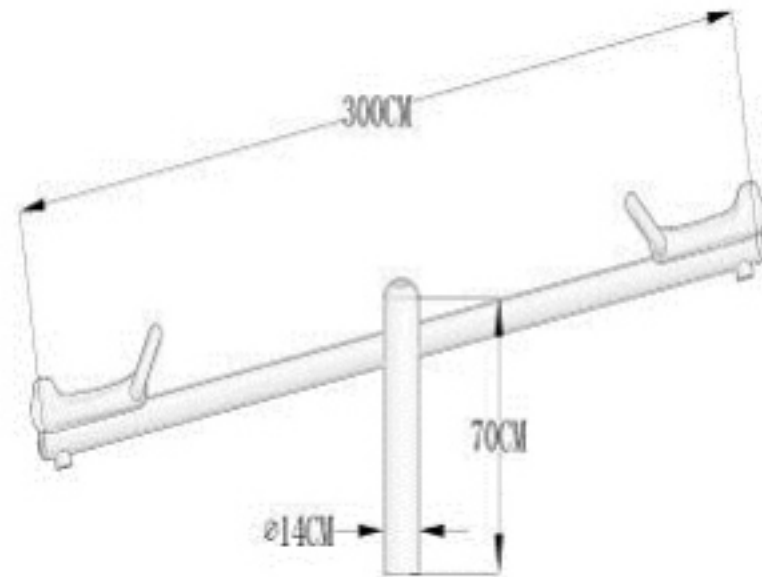

ატრექციონის ტექნიკური პარამეტრები აიწმონა-დაიწმონა

გზილი ღერძის გარშემო გზრუნავი ჟონსტრუქცია:

გაბარიტული ზომები

სიგრძე: 300 სმ
სიმაღლე: 60 სმ
სიგანე: 70 სმ

ჟონსტრუქცია





აეროფოტო გადაღება

