


ვერტიკალური გეგმარება

ავტორი თამაზ გუგუშვილი


თბილისი 2019 წელი

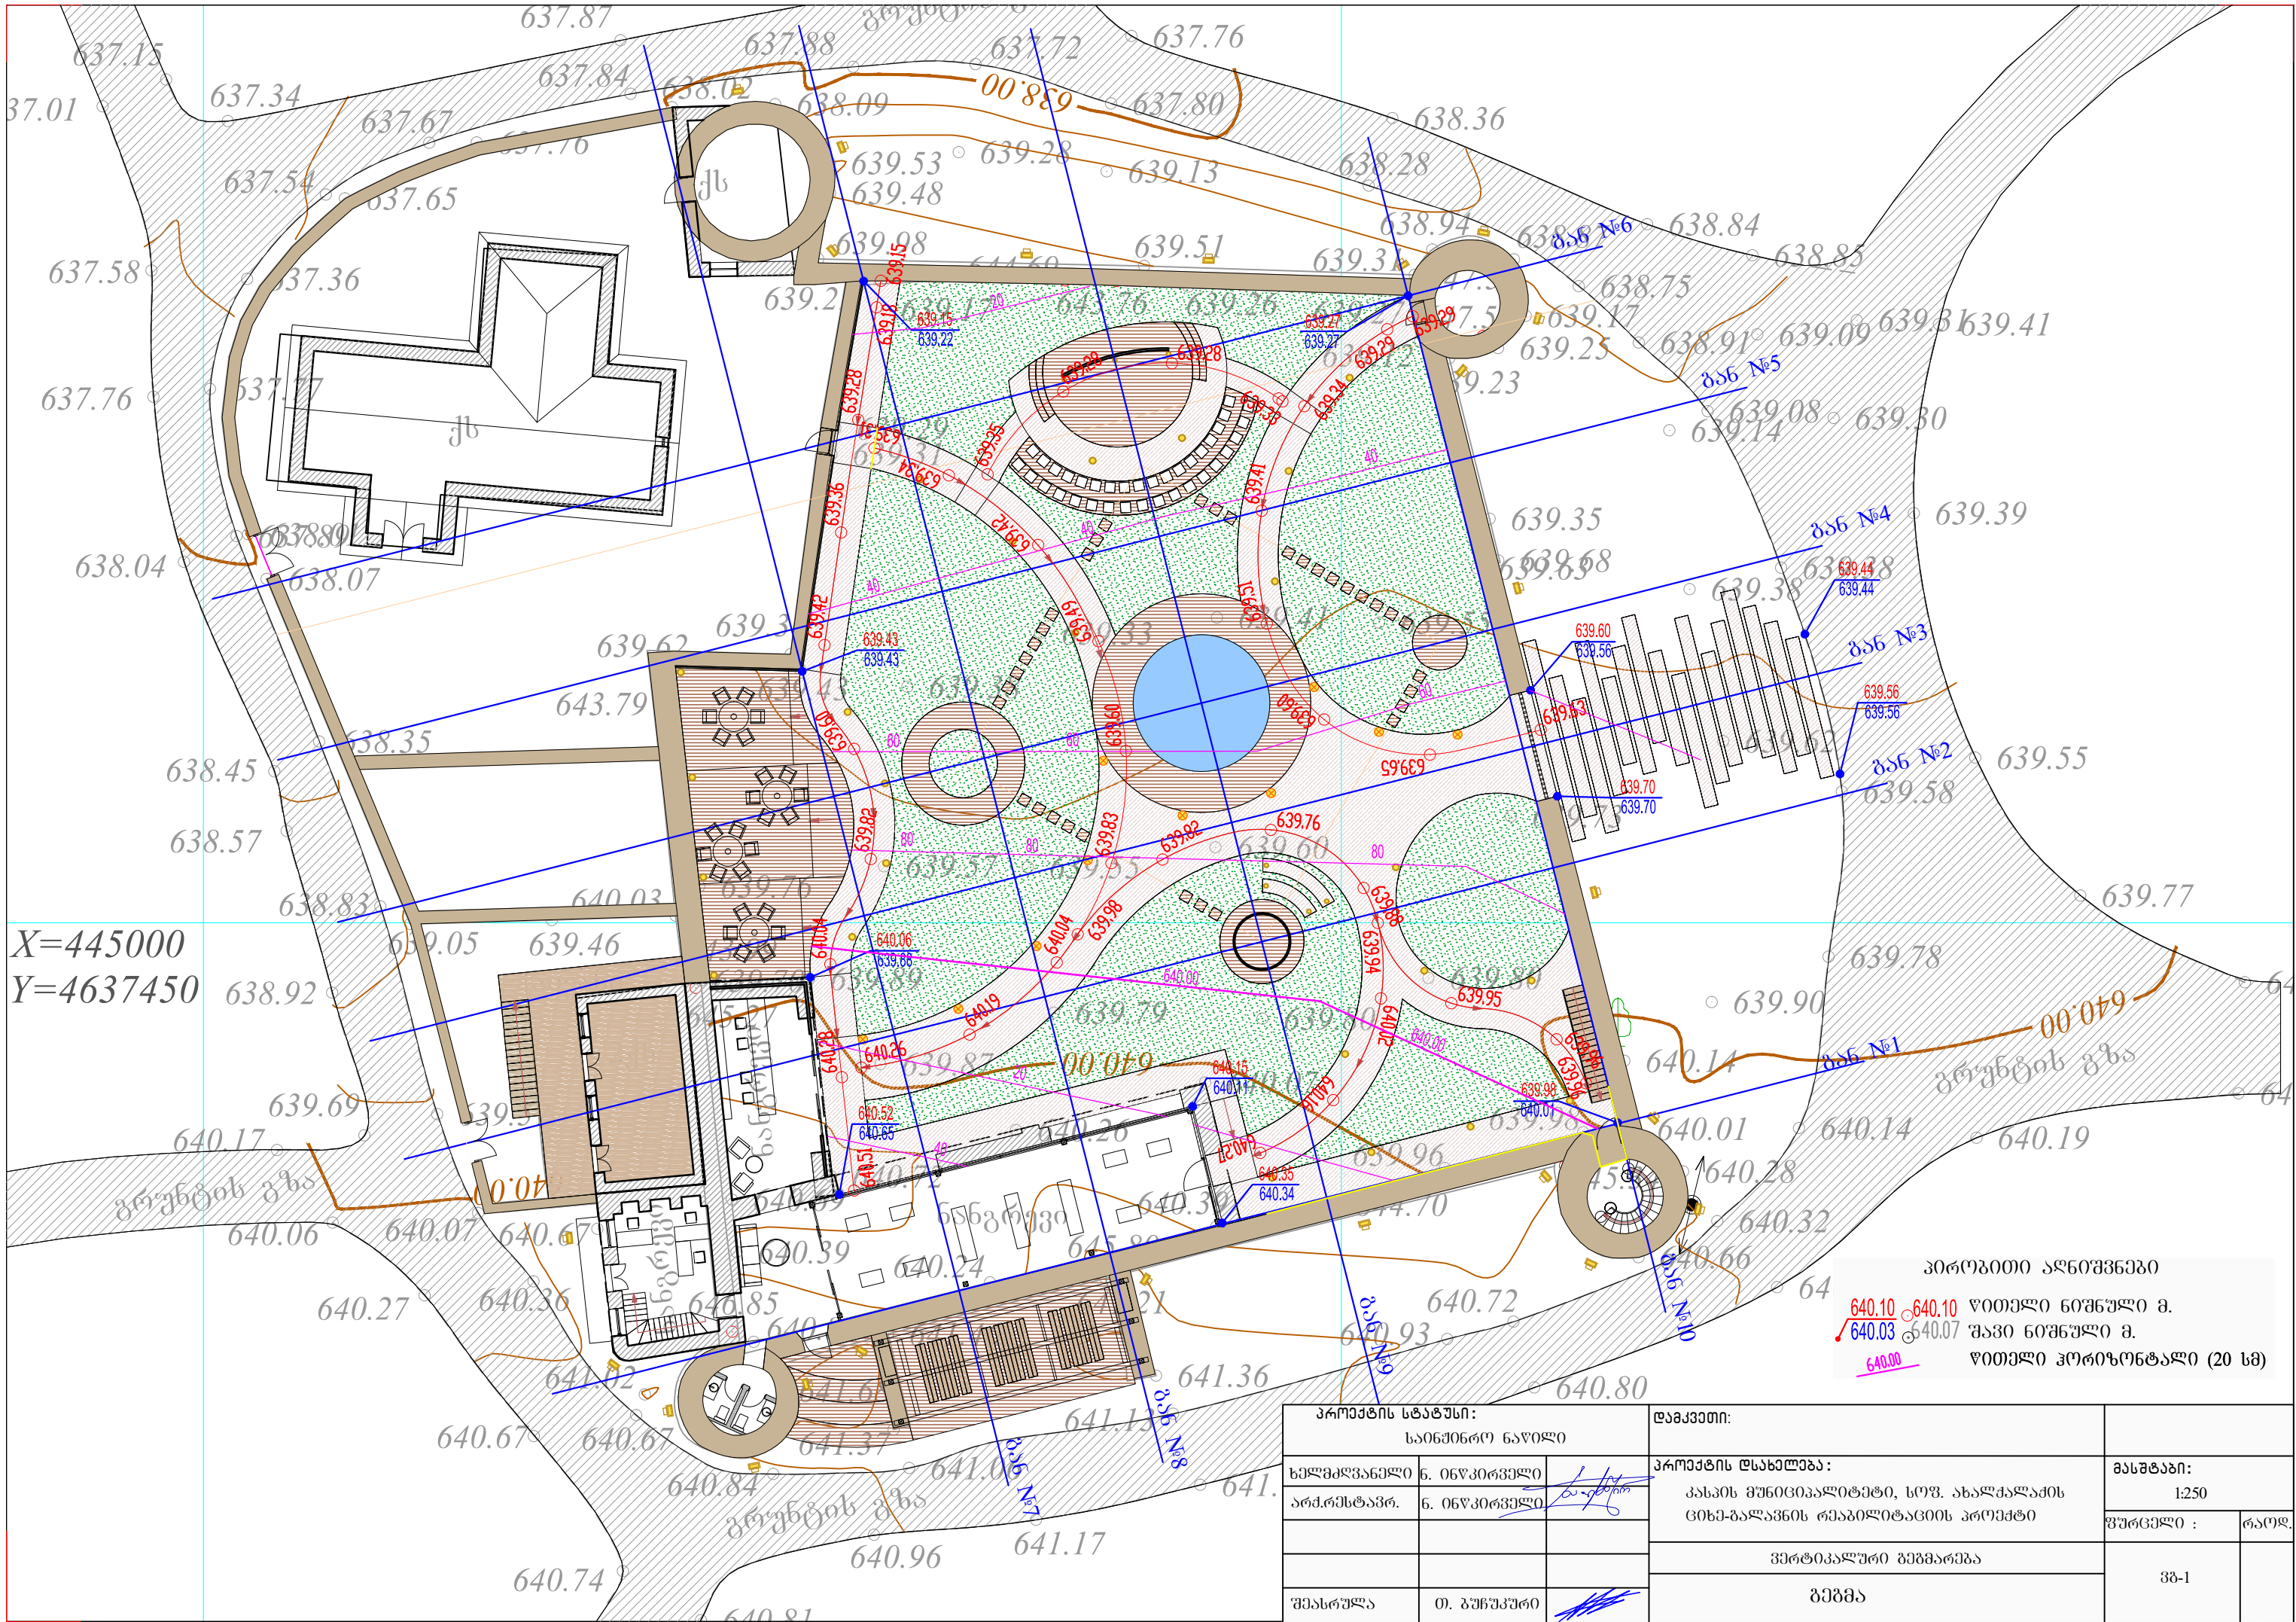


გან №1



მასშტაბი 1:200
Scale 1:200

საპროექტო მოწოდებები	ქანობი %, მანძილი, მ Slope, %, Distance, m
Design Data	მოწოდებული, მ Elevation, m
შეძენილი მოწოდებები	მოწოდებული, მ Elevation, m
Existing Data	მანძილი, მ Distance, m

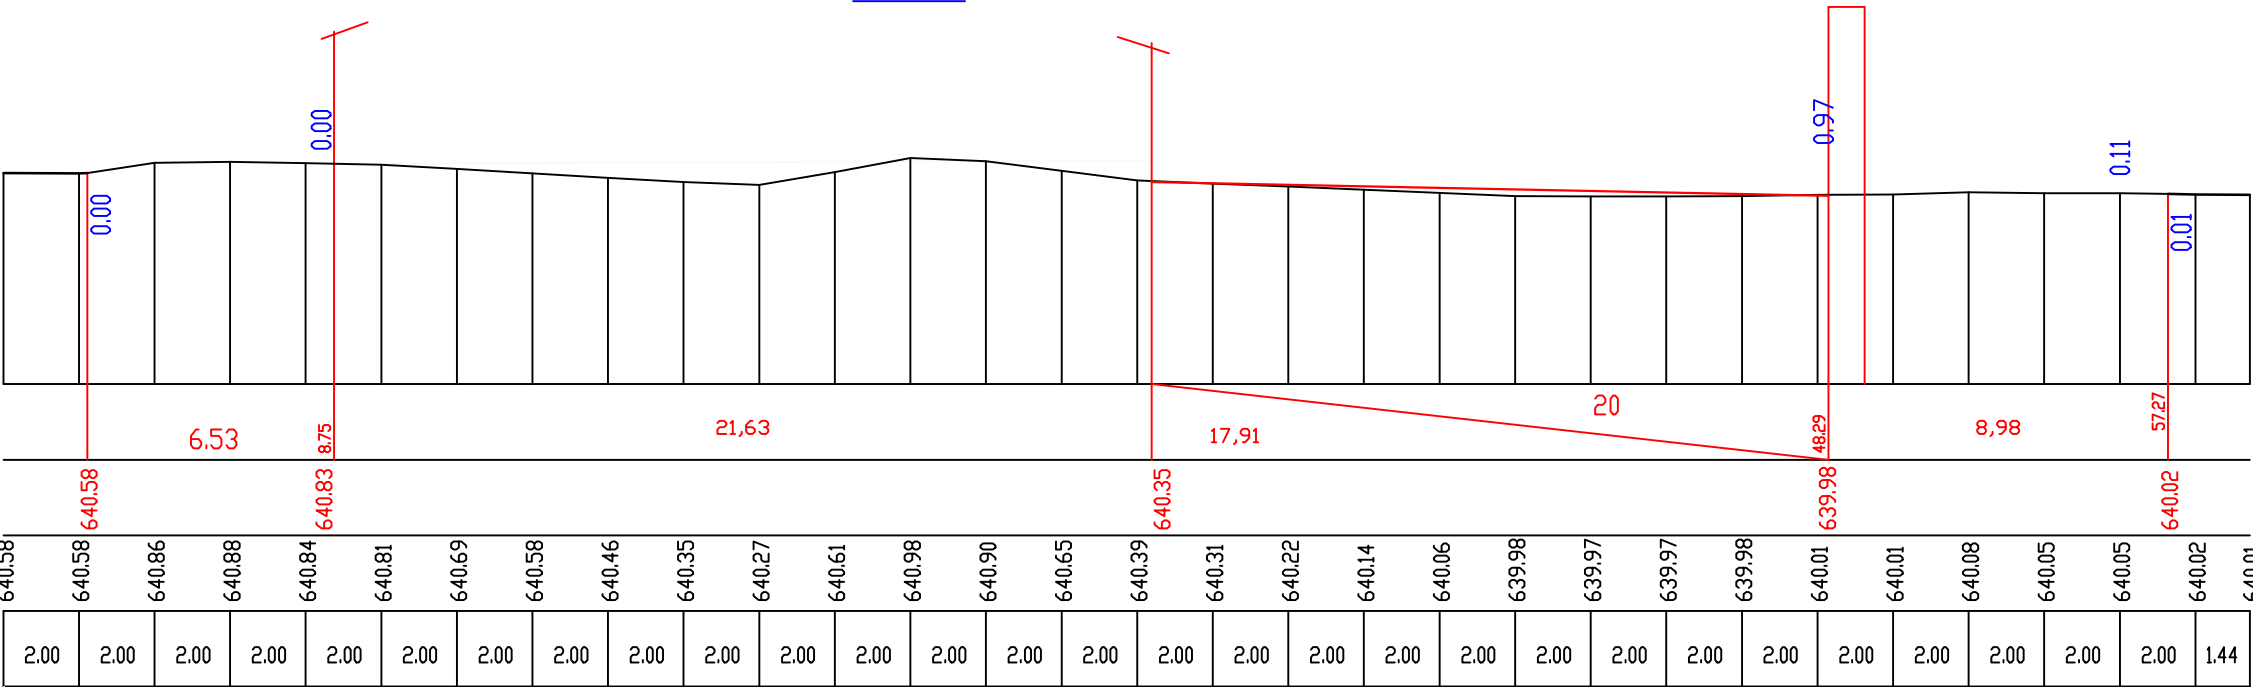

გან №2

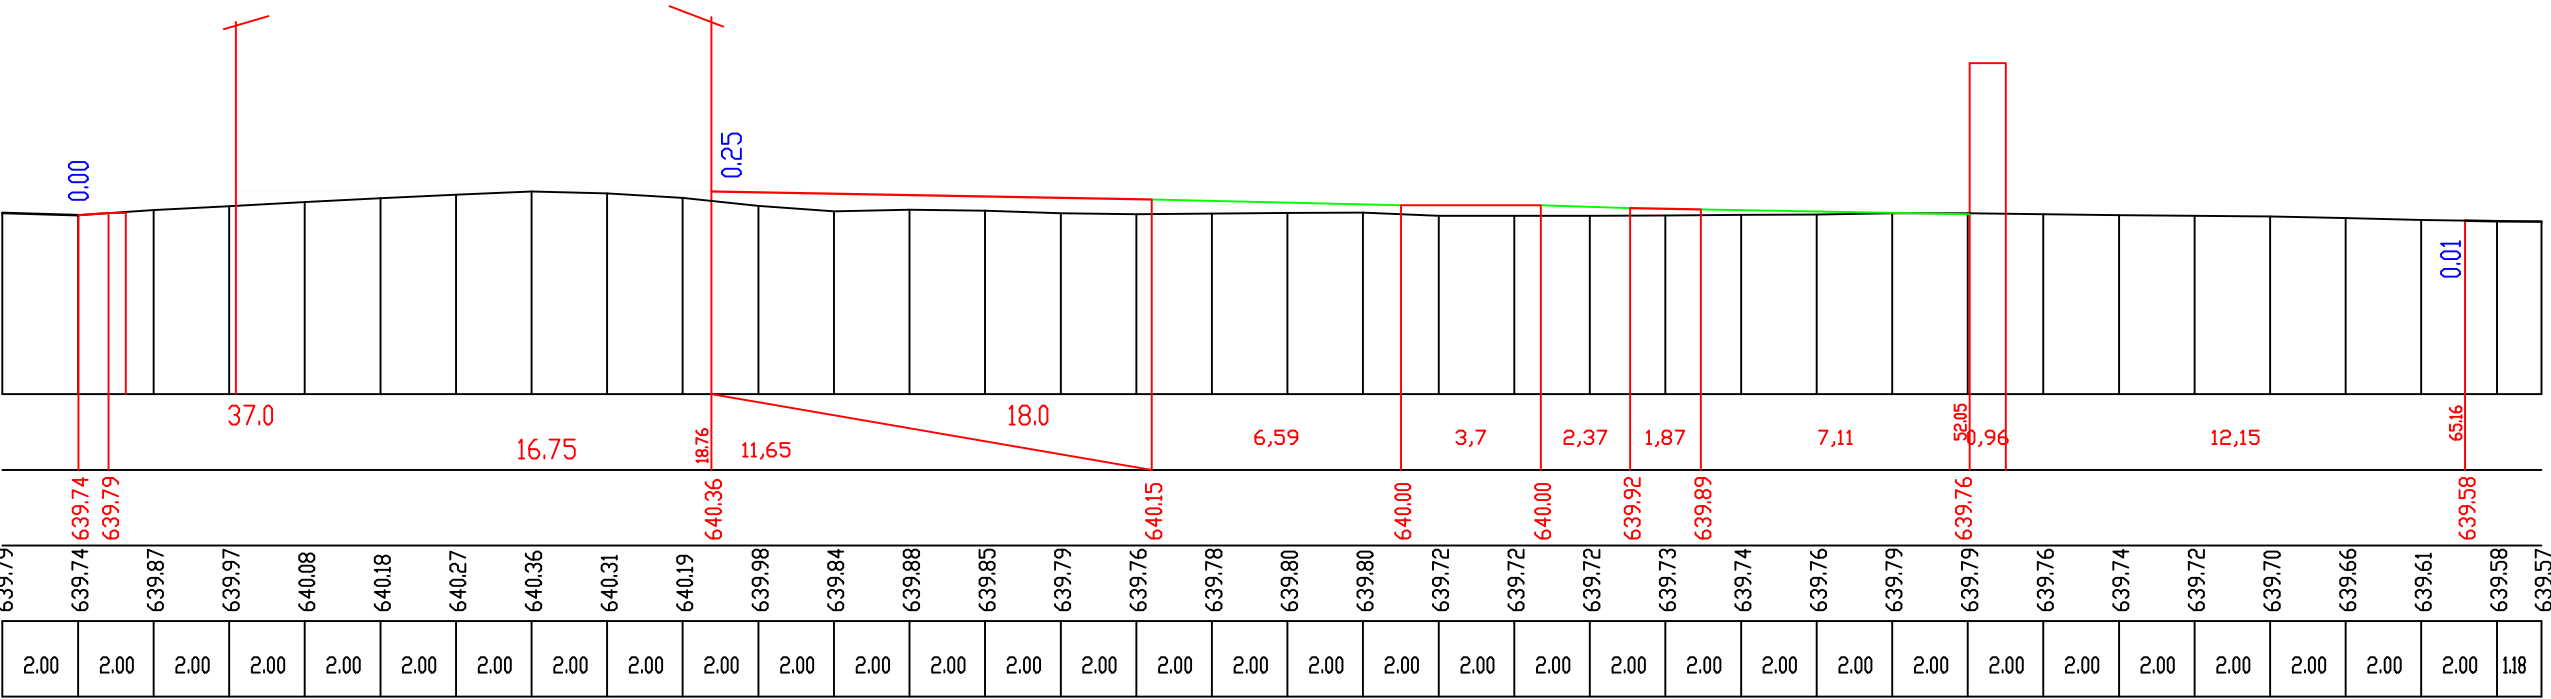

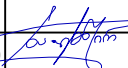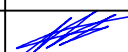პროექტის სტატუსი: საინჟინერო ნაწილი			დამკვეთი:		
			პერტიკალური გეგმარება		შპ-2
შეასრულა	თ. გუგუშვი		განივი ჭრილები		

856 №3

მასშტაბი
Scale 1:200



[illegible]

856 N-4




პროექტის სტატუსი:			დამკვეთი:	
საინჟინერო ნაწილი				
ხელმძღვანელი	ნ. ინჟინერი		პროექტის დსახელშეზ:	მასშტაბი:
არქიტექტორი	ნ. ინჟინერი		კასკის მუნიციპალიტეტი, სოფ. ახალქალაქის ციხე-გალანის რეაბილიტაციის პროექტი	1:200
				ფურცელი :
			ვერტიკალური გეგმარება	რად.
				შპ-3
შეასრულა	თ. გუგუშვი		ბანივი ჭრილები	

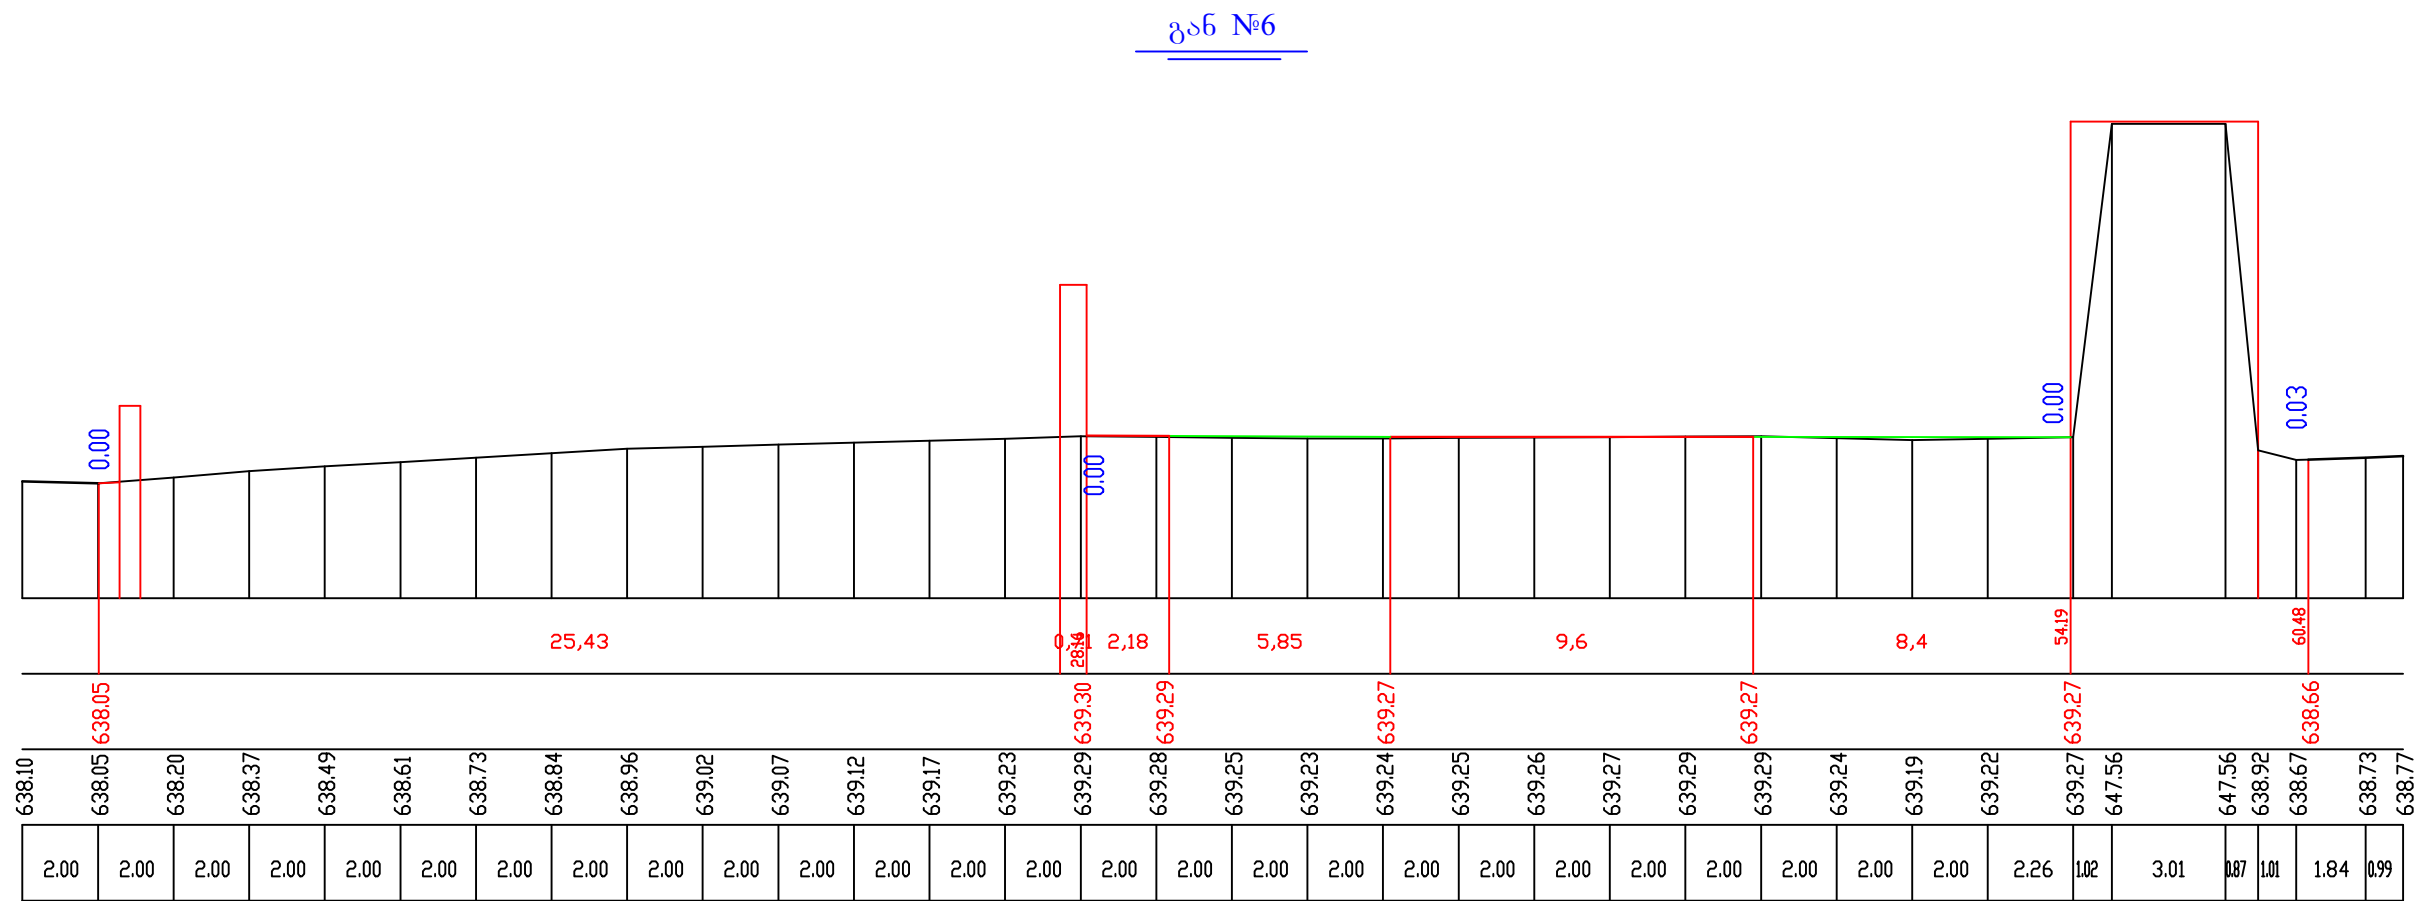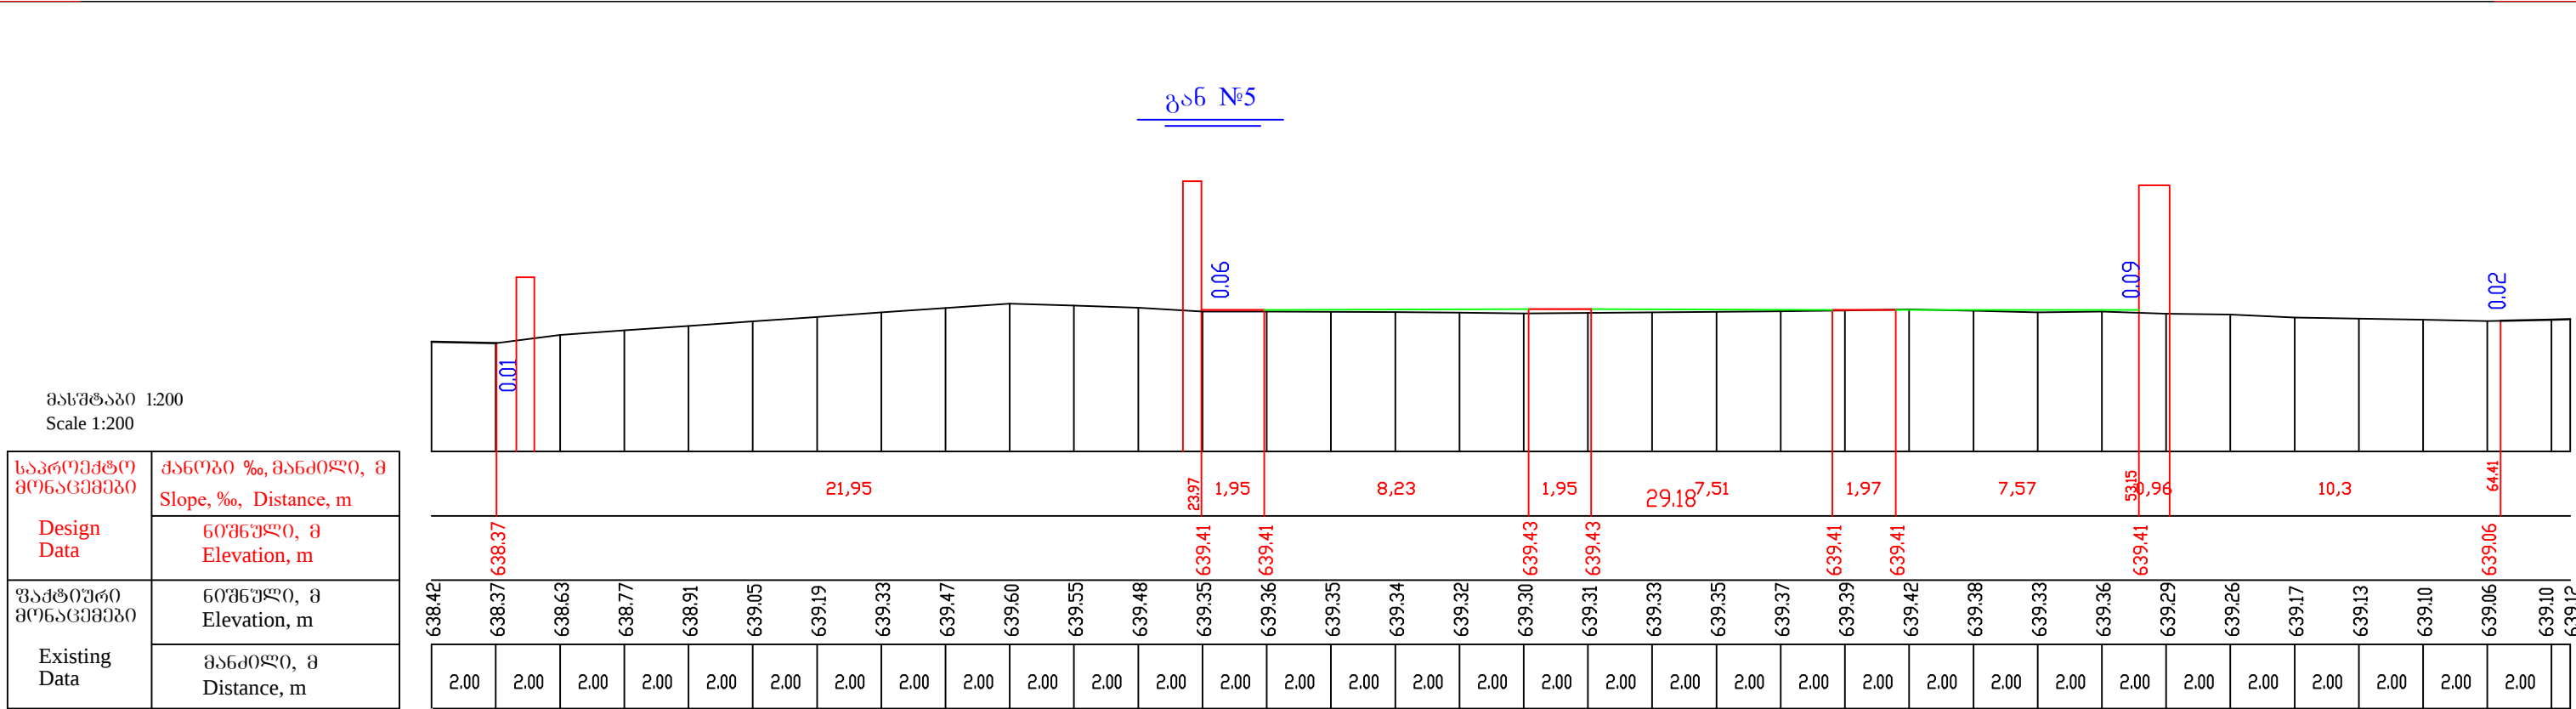


პროექტის სტატუსი: საინჟინერო ნაწილი			დაამუშავეთ:			
ხელმძღვანელი	მ. ივანოვი		პროექტის მსახურება:		მასშტაბი: 1:200	
არქიტექტორი	მ. ივანოვი		კასპის მუნიციპალიტეტი, სოფ. ახალქალაქის ციხე-გალავნის რეაბილიტაციის პროექტი		ფურცელი : რაოდ.	
			პერტიკალური გეგმარება		38-4	
შეასრულა	თ. ბუჩუკური		განივი ჭრილები			

გან N7


მასშტაბი 1:200
Scale 1:200

საპროექტო მოწოდებები	ქანობი %, მანძილი, მ Slope, %, Distance, m
Design Data	მოწოდებული, მ Elevation, m
უპატოვარი მოწოდებები	მოწოდებული, მ Elevation, m
Existing Data	მანძილი, მ Distance, m

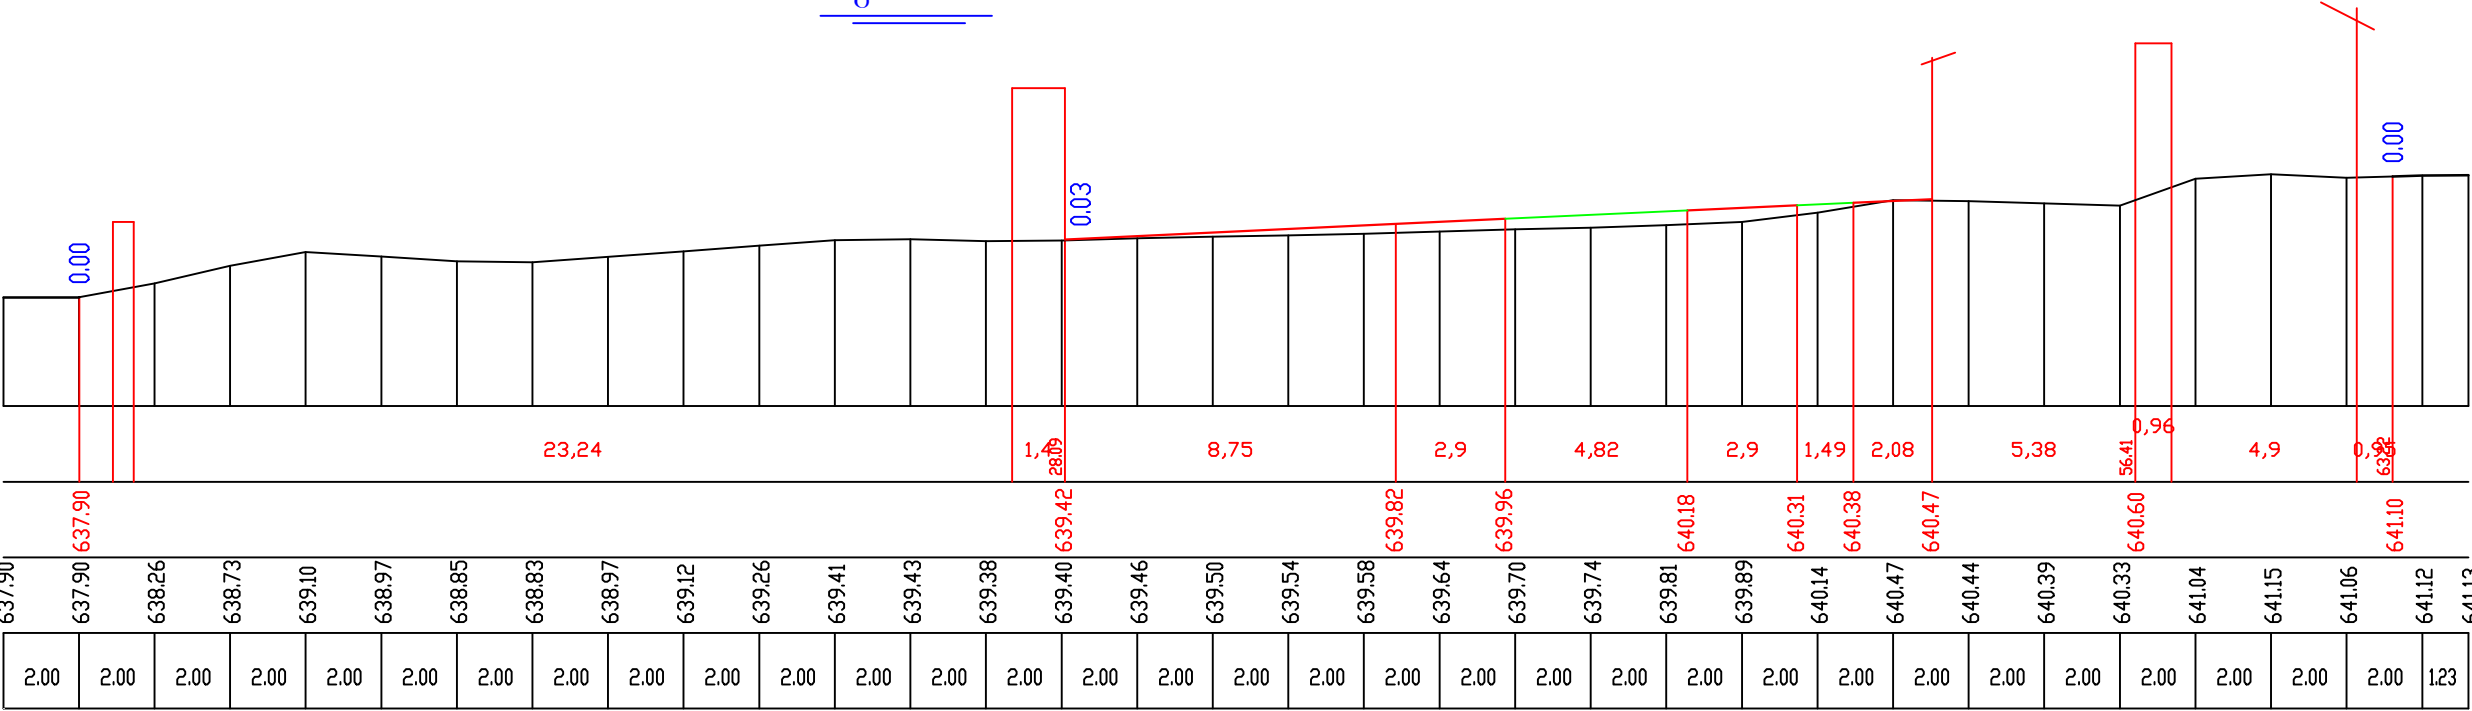


გან N8

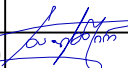


პროექტის სტატუსი: საინჟინერო ნაწილი			დამკვეთი:		
ხელმძღვანელი	ბ. ივანოვი		პროექტის დასახელება:		მასშტაბი: 1:200
არქიტექტორი	ბ. ივანოვი		კასპის მუნიციპალიტეტი, სოფ. ახალქალაქის ციხე-გაყვანილობის რეაბილიტაციის პროექტი		ფურცელი : რაოდ.
			პერტიკალური გეგმარება		შპ-5
			განივი ჰრილები		
შეასრულა	თ. გუგუშვილი				

გან №9

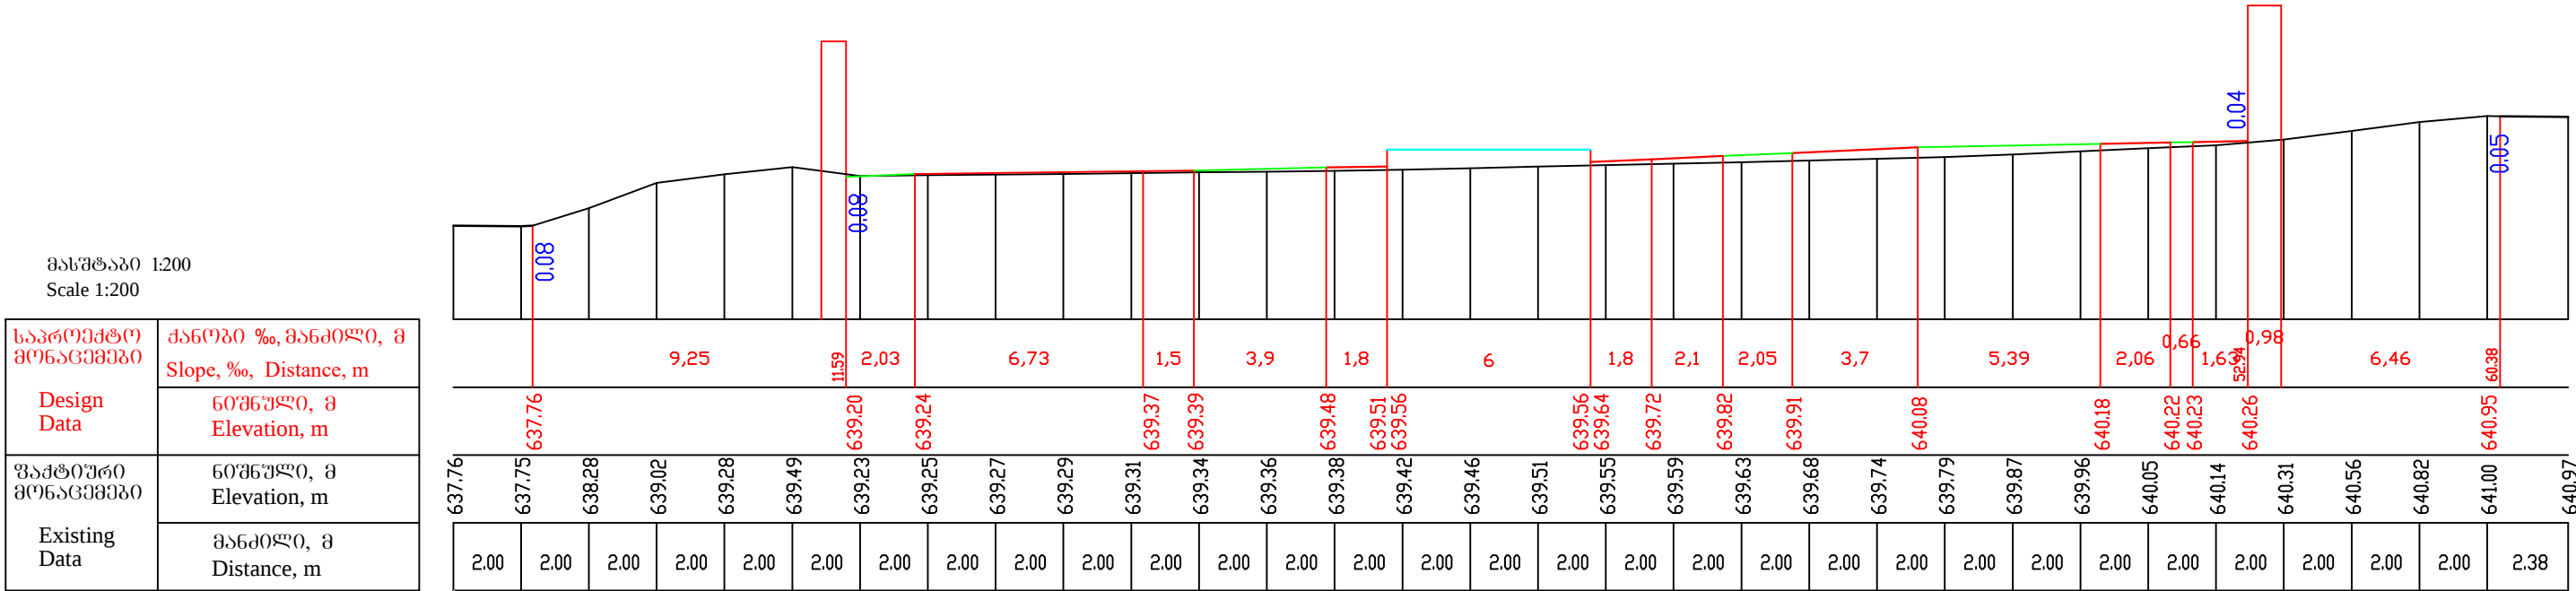

გან №10

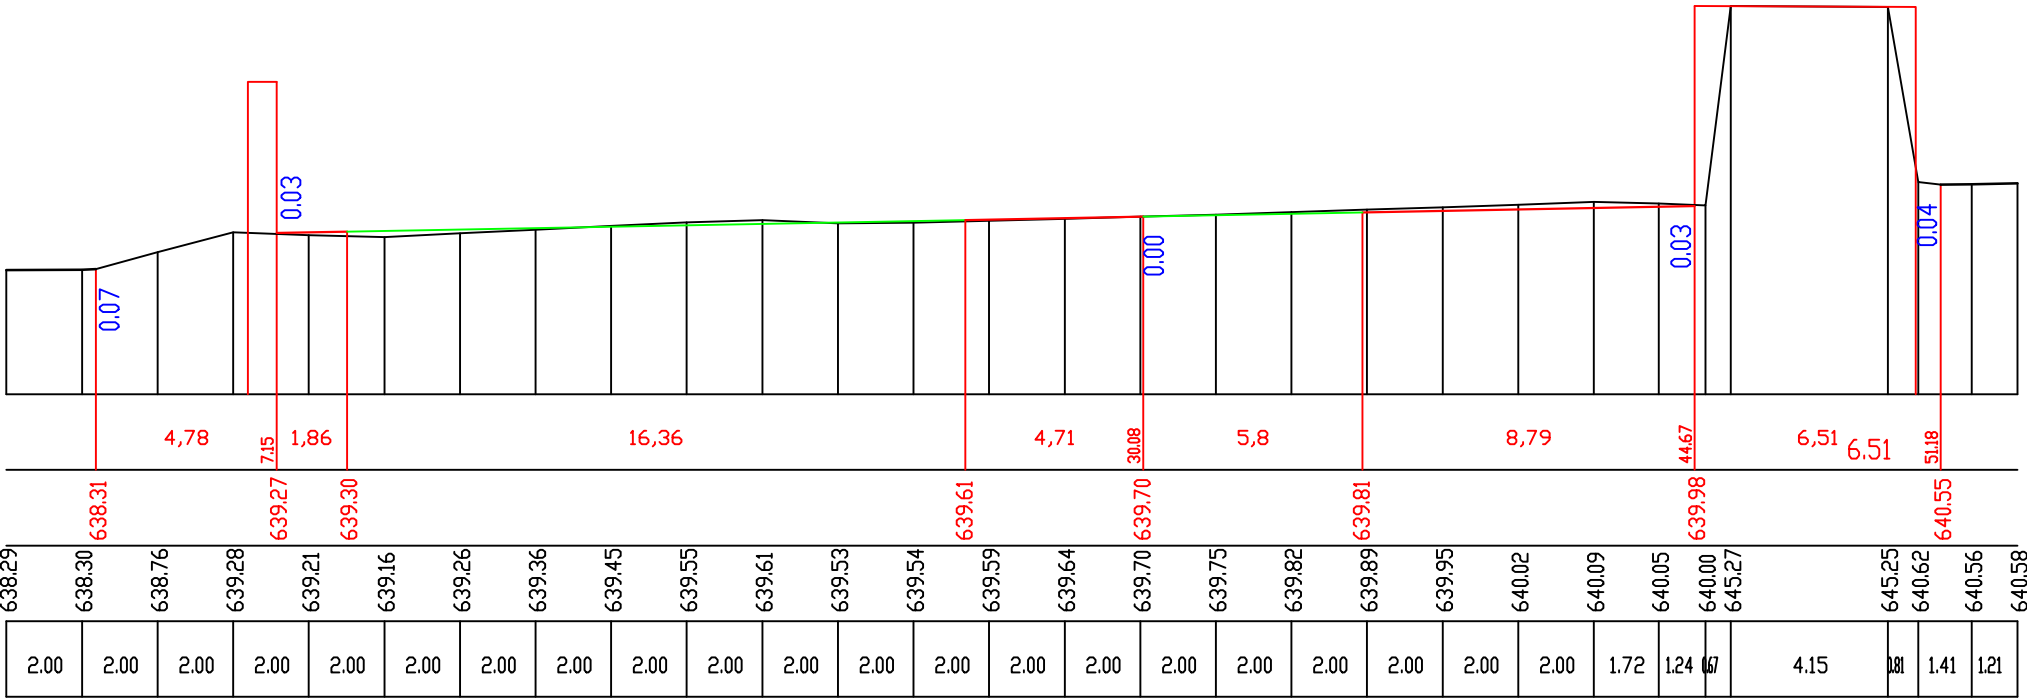

პროექტის სტატუსი:			დამკვეთი:			
საინჟინერო ნაწილი						
ხელმძღვანელი	ბ. ივანოვი		პროექტის დსახელშეკრულება:		მასშტაბი:	
არქიტექტორი	ბ. ივანოვი		კასპის მუნიციპალიტეტი, სოფ. ახალქალაქის ციხე-გალავნის რეაბილიტაციის პროექტი		1:200	
					ფურცელი :	რაოდ.
			პერტიკალური გეგმარება		შპ-6	
შეასრულა	თ. გუგუშვი		განივი ჰრილები			

#	პკ Ср Пикет	მანძილი, მ Distance m Расст., м	ფართობი კვ.მ.		მოცულობა კუბ.მ.	
			ყრილი Fill насыпь	ჭრილი Excavation выемка	ყრილი Fill насыпь	ჭრილი Excavation выемка
1	2	3	4	5	6	7
	0		0,105	1,914		
		5			0,525	9,570
1	0+5.00		0,105	1,914		
		15			1,365	26,948
2	0+20.00		0,077	1,679		
		15			1,335	23,768
3	0+35.00		0,101	1,490		
		15			1,313	22,005
4	0+50.00		0,074	1,444		
		15			0,878	22,245
5	0+65.00		0,043	1,522		
		15			0,398	25,418
6	0+80.00		0,010	1,867		
		15			0,075	56,685
7	0+95.00		0,000	5,691		
		15			0,000	90,563
8	1+10.00		0,000	6,384		
		15			2,730	79,725
9	1+25.00		0,364	4,246		
		15			6,053	66,420
10	1+40.00		0,443	4,610		
		15			7,103	51,165
11	1+55.00		0,504	2,212		
		10			4,815	22,705
12	1+65.00		0,459	2,329		
		12,48			2,864	43,050
13	1+77.48		0	4,570		
გან №1			3,699	4,082		
		11,7			47,379	53,019
გან №2			4,400	4,981		
		14,2			76,339	86,024
გან №3			6,352	7,135		
		14,2			72,292	104,072
გან №4			3,830	7,523		
		11,7			22,406	122,955
გან №5			0,000	13,495		
ИТОГО:					247,870	906,337

სამშენობით მოცულობების კრებსითი უწყისი

მოსამზადებელი სამუშაოები															
	ჭრილი											მ³	59.8		
	ყრილი											მ³	0.0		
1	III კატ გრუნტის მოჭრა, აგროვება, დატვირთვა თვითმცდელებზე და გაზიდვა ნაყარში 15 კმ-მდე მანძილზე														
				398.60	*	0.15	=	59.8							
				59.80	*	1.30	=	77.74			1.30	გაფხვ. კოეფ.		მ³	77.74
ტროტუარების (სარინელი) და ბილიკების მოწყობა															
2	ტროტუარისთვის (სარინელი) საფუძველი ფრაქციული ღორღით (0-10) H=10სმ											მ²	106.40		
				106.40	*	0.1	=	10.64							
				10.64	*	1.26	=	13.41			1.26	დატკ. კოეფ.		მ³	13.41
3	ტროტუარებზე (სარინელი) საფარის მოწყობა დეკორატიული ბეტონით											მ²	106.40		
				106.40	*	0.0500	=	5.3200						მ³	5.32
4	ბილიკებზე (სარინელი) საფუძველი ფრაქციული ღორღით (0-10) H=10სმ											მ²	106.40		
				106.40	*	0.1	=	10.64							
				10.64	*	1.26	=	13.41			1.26	დატკ. კოეფ.		მ³	13.41
5	ბილიკებზე საფარის მოწყობა ქვის ფილებით, ბალახის ამოხვლის პერსპექტივით											მ²	292.30		
გაზონის მოწყობა															
6	გაზონისათვის ნაყოფიერი მიწის შემოტანა H=15სმ											მ²	598.00		
				598.00	*	0.15	=	89.7						მ³	89.70
	გაზონებში ბალახის დათესვა											მ²	598.00		

პროექტის სტატუსი:			დამკვეთი:			
საინჟინერო ნაწილი						
ხელმძღვანელი	6. ინჟინერი		პროექტის დანართი:		მასშტაბი:	
არქიტექტორი	6. ინჟინერი					
			კასპის მუნიციპალიტეტი, სოფ. ახალქალაქის ციხე-გალავნის რეაბილიტაციის პროექტი		ფურცელი :	რკოფ.
			ვერტიკალური გეგმარება		38-7	
შეასრულა	თ. ბუნუშვი		სამშენობითა მოცულობების კრებსითი უწყისი			