


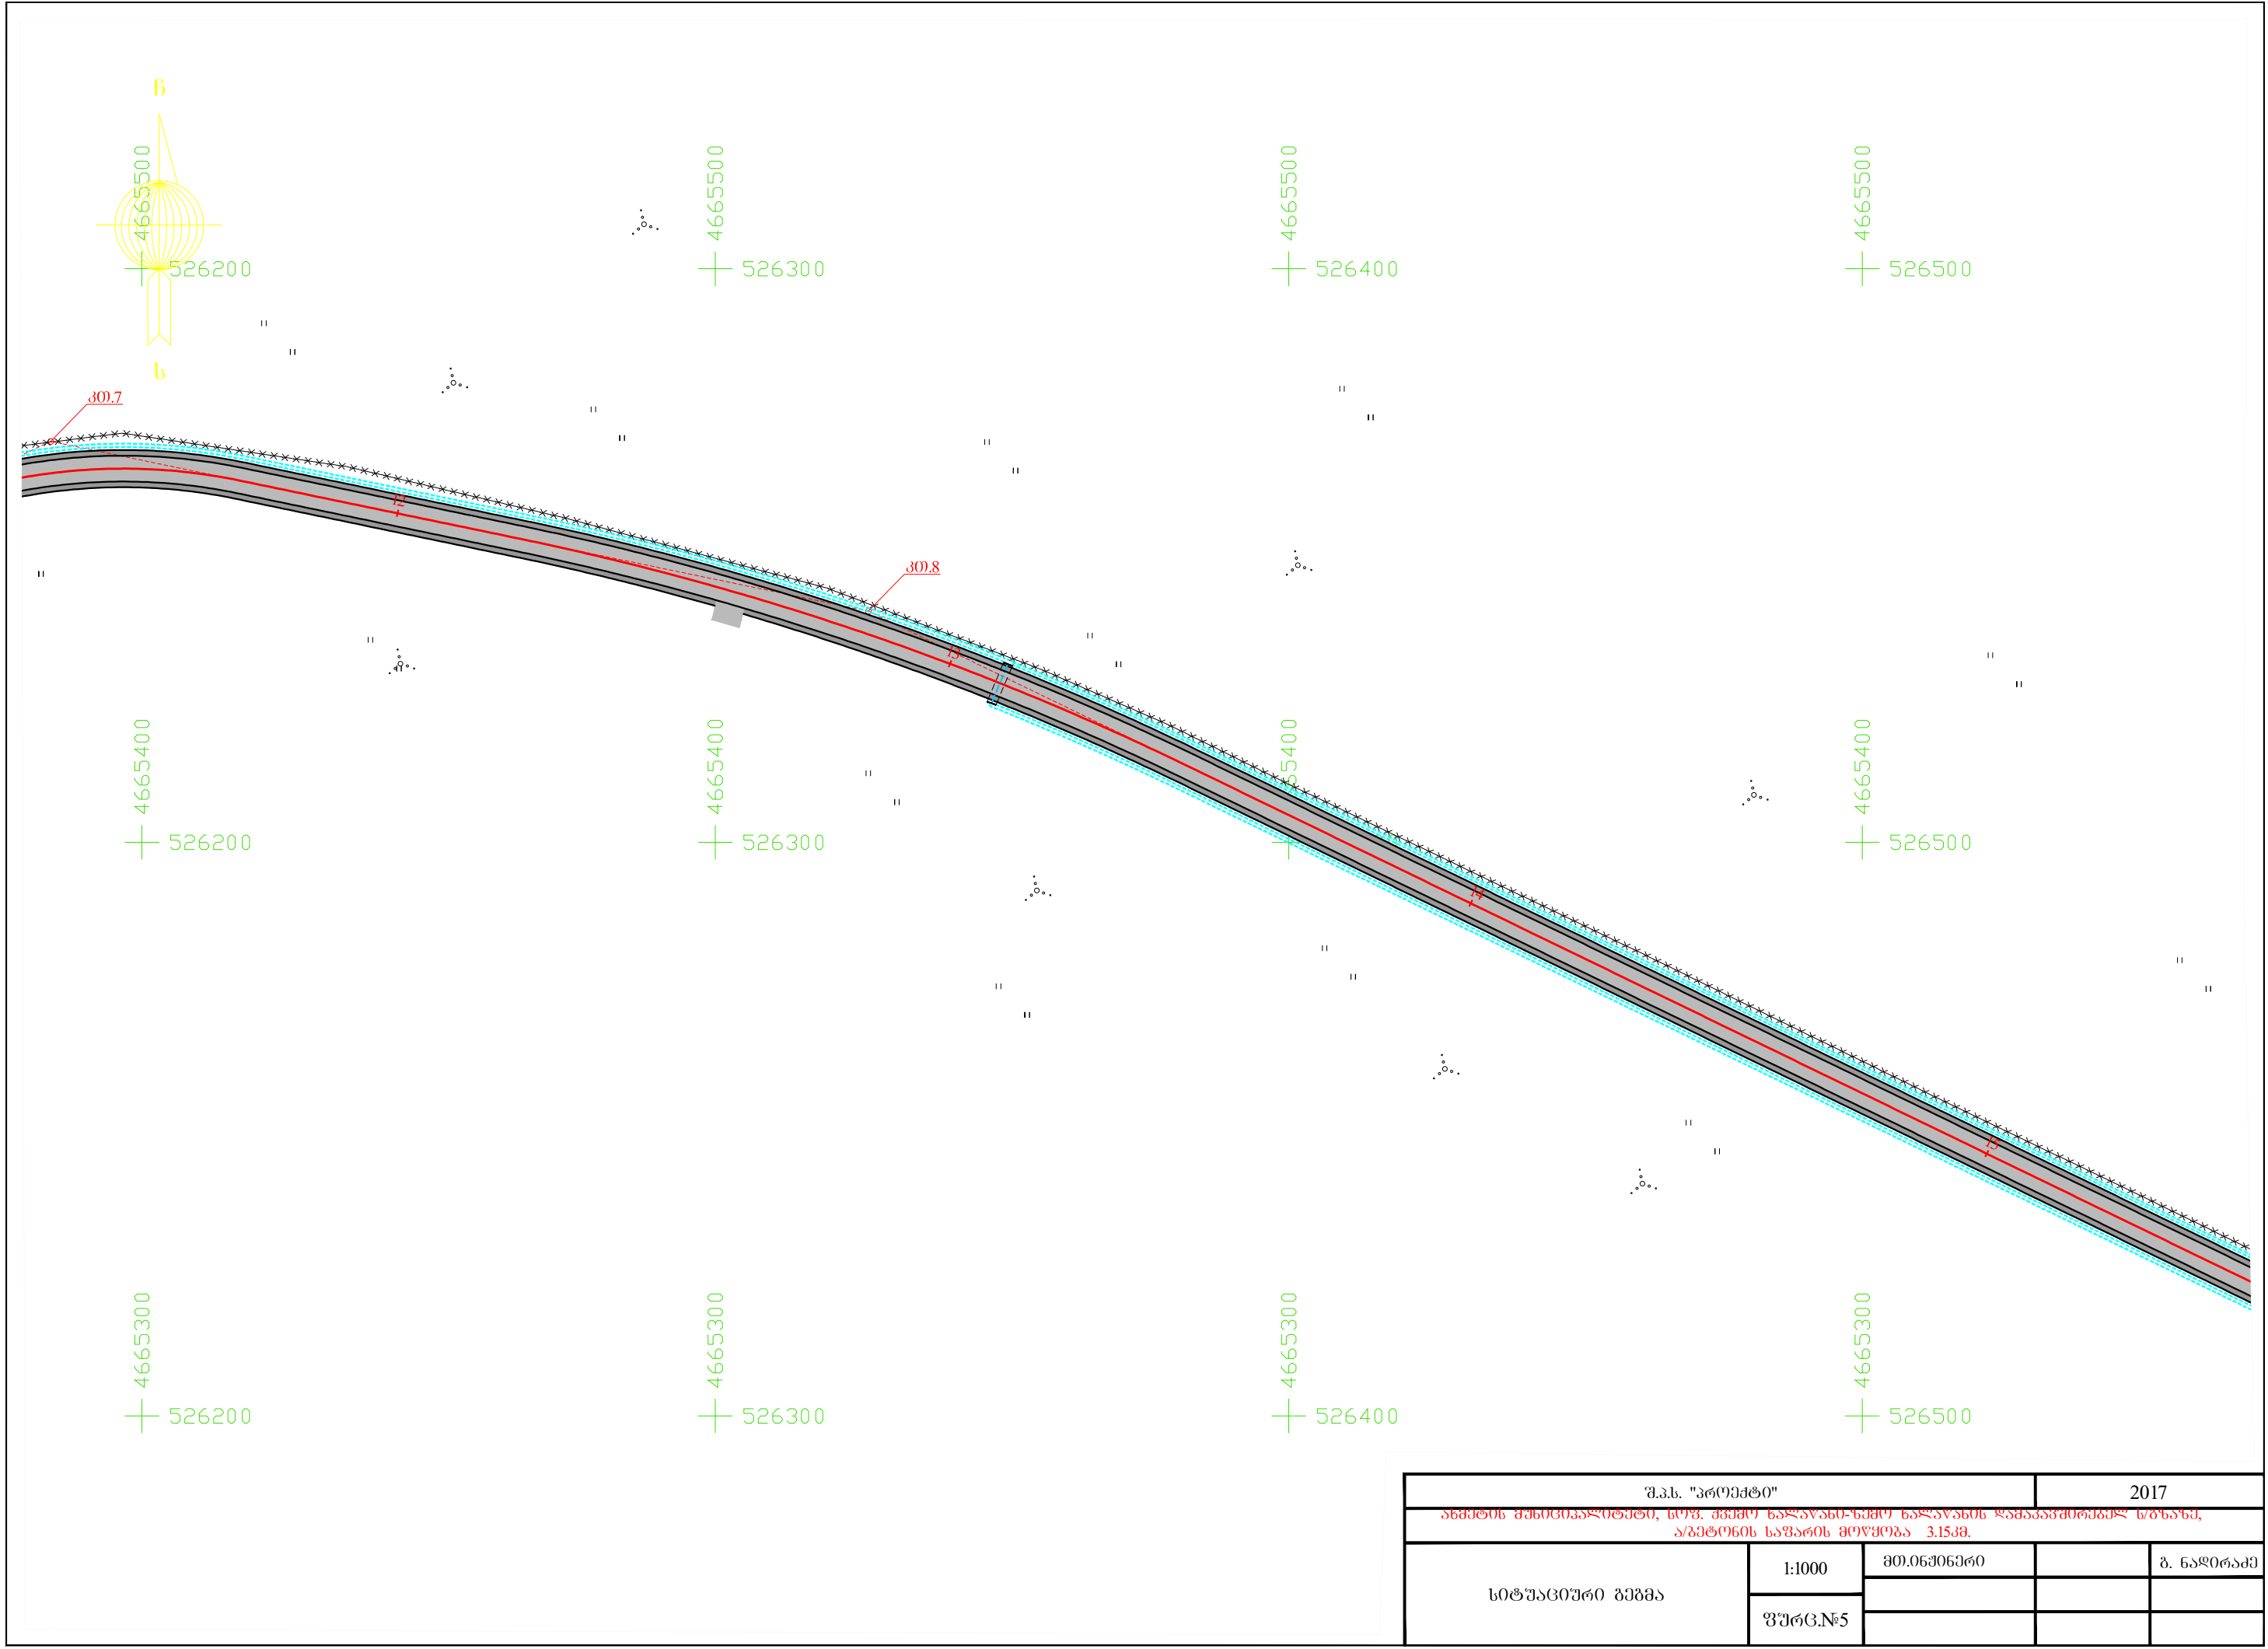

შ.პ.ს. "პროექტი"			2017	
ანგარიშის შემსრულებელი, სოფ. კვემო ნალავანის-ნაგორი ნალავანის ღამაპაპრობის სოფლის, აგებული საფარის მოწოდება 3.15კმ.				
სიტუაციური გეგმა	1:1000	მთ.06.2016		ბ. ნაღორაძე
	ფურც.№5			