



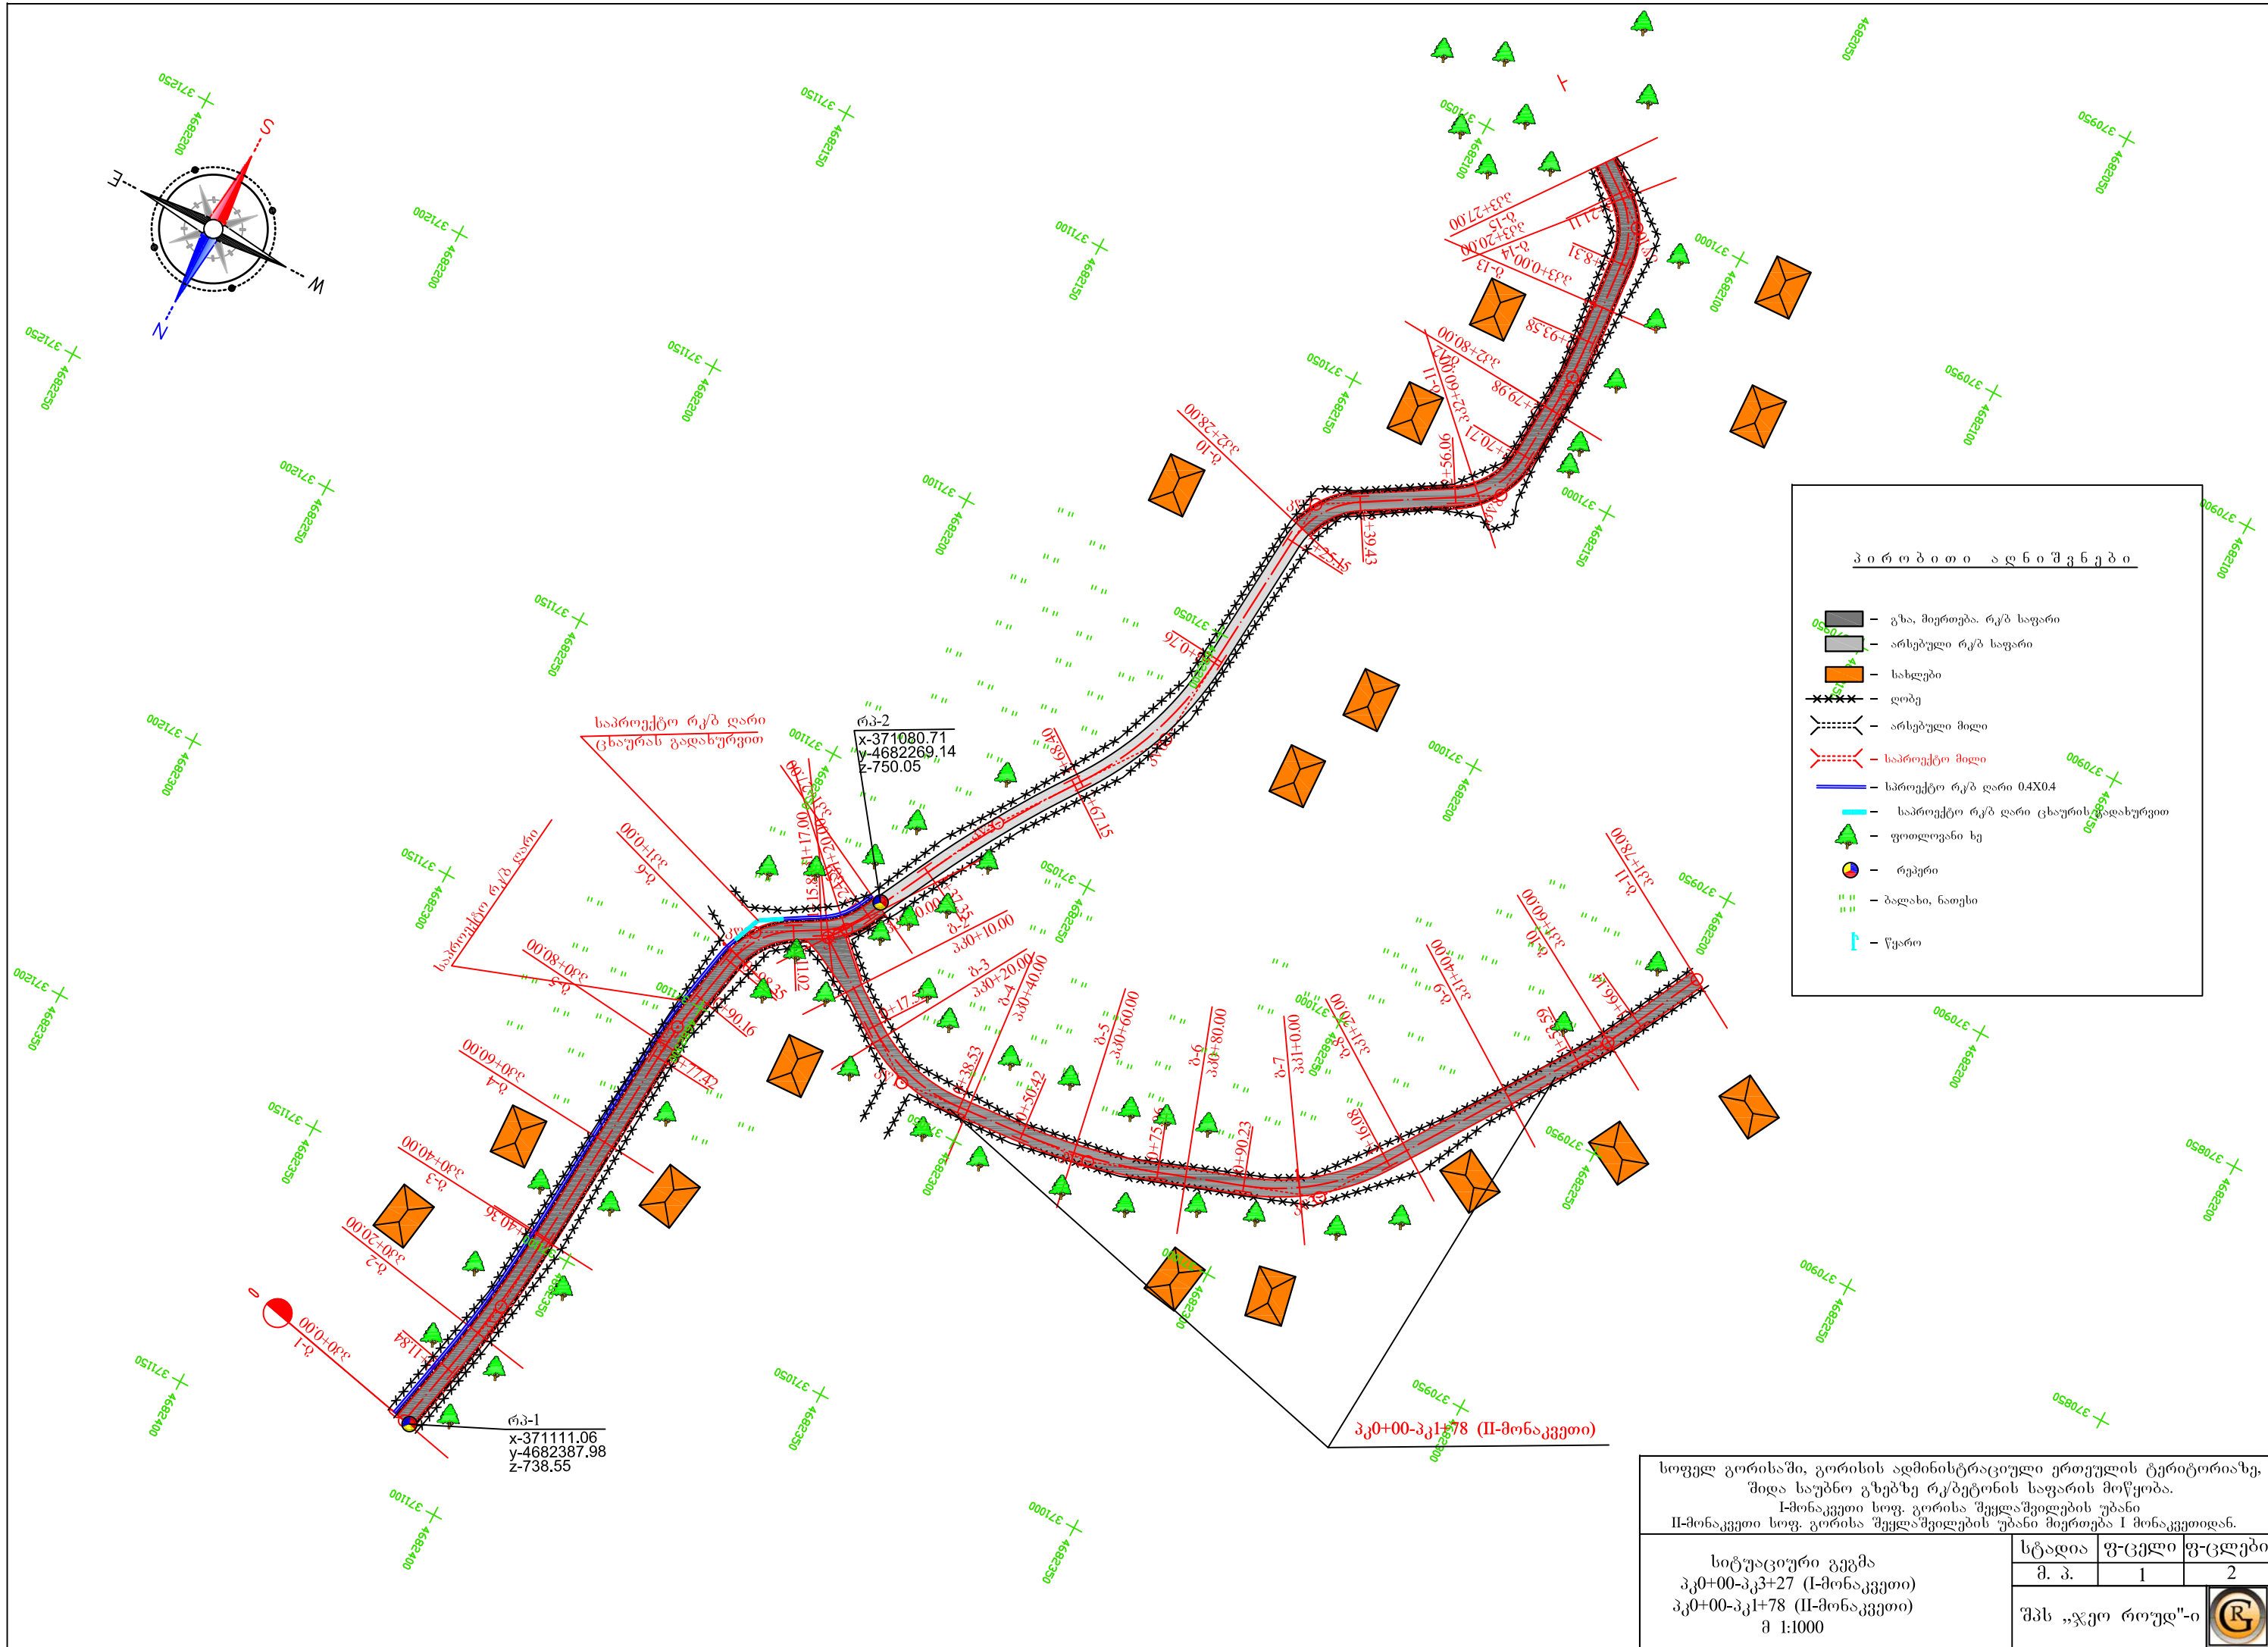

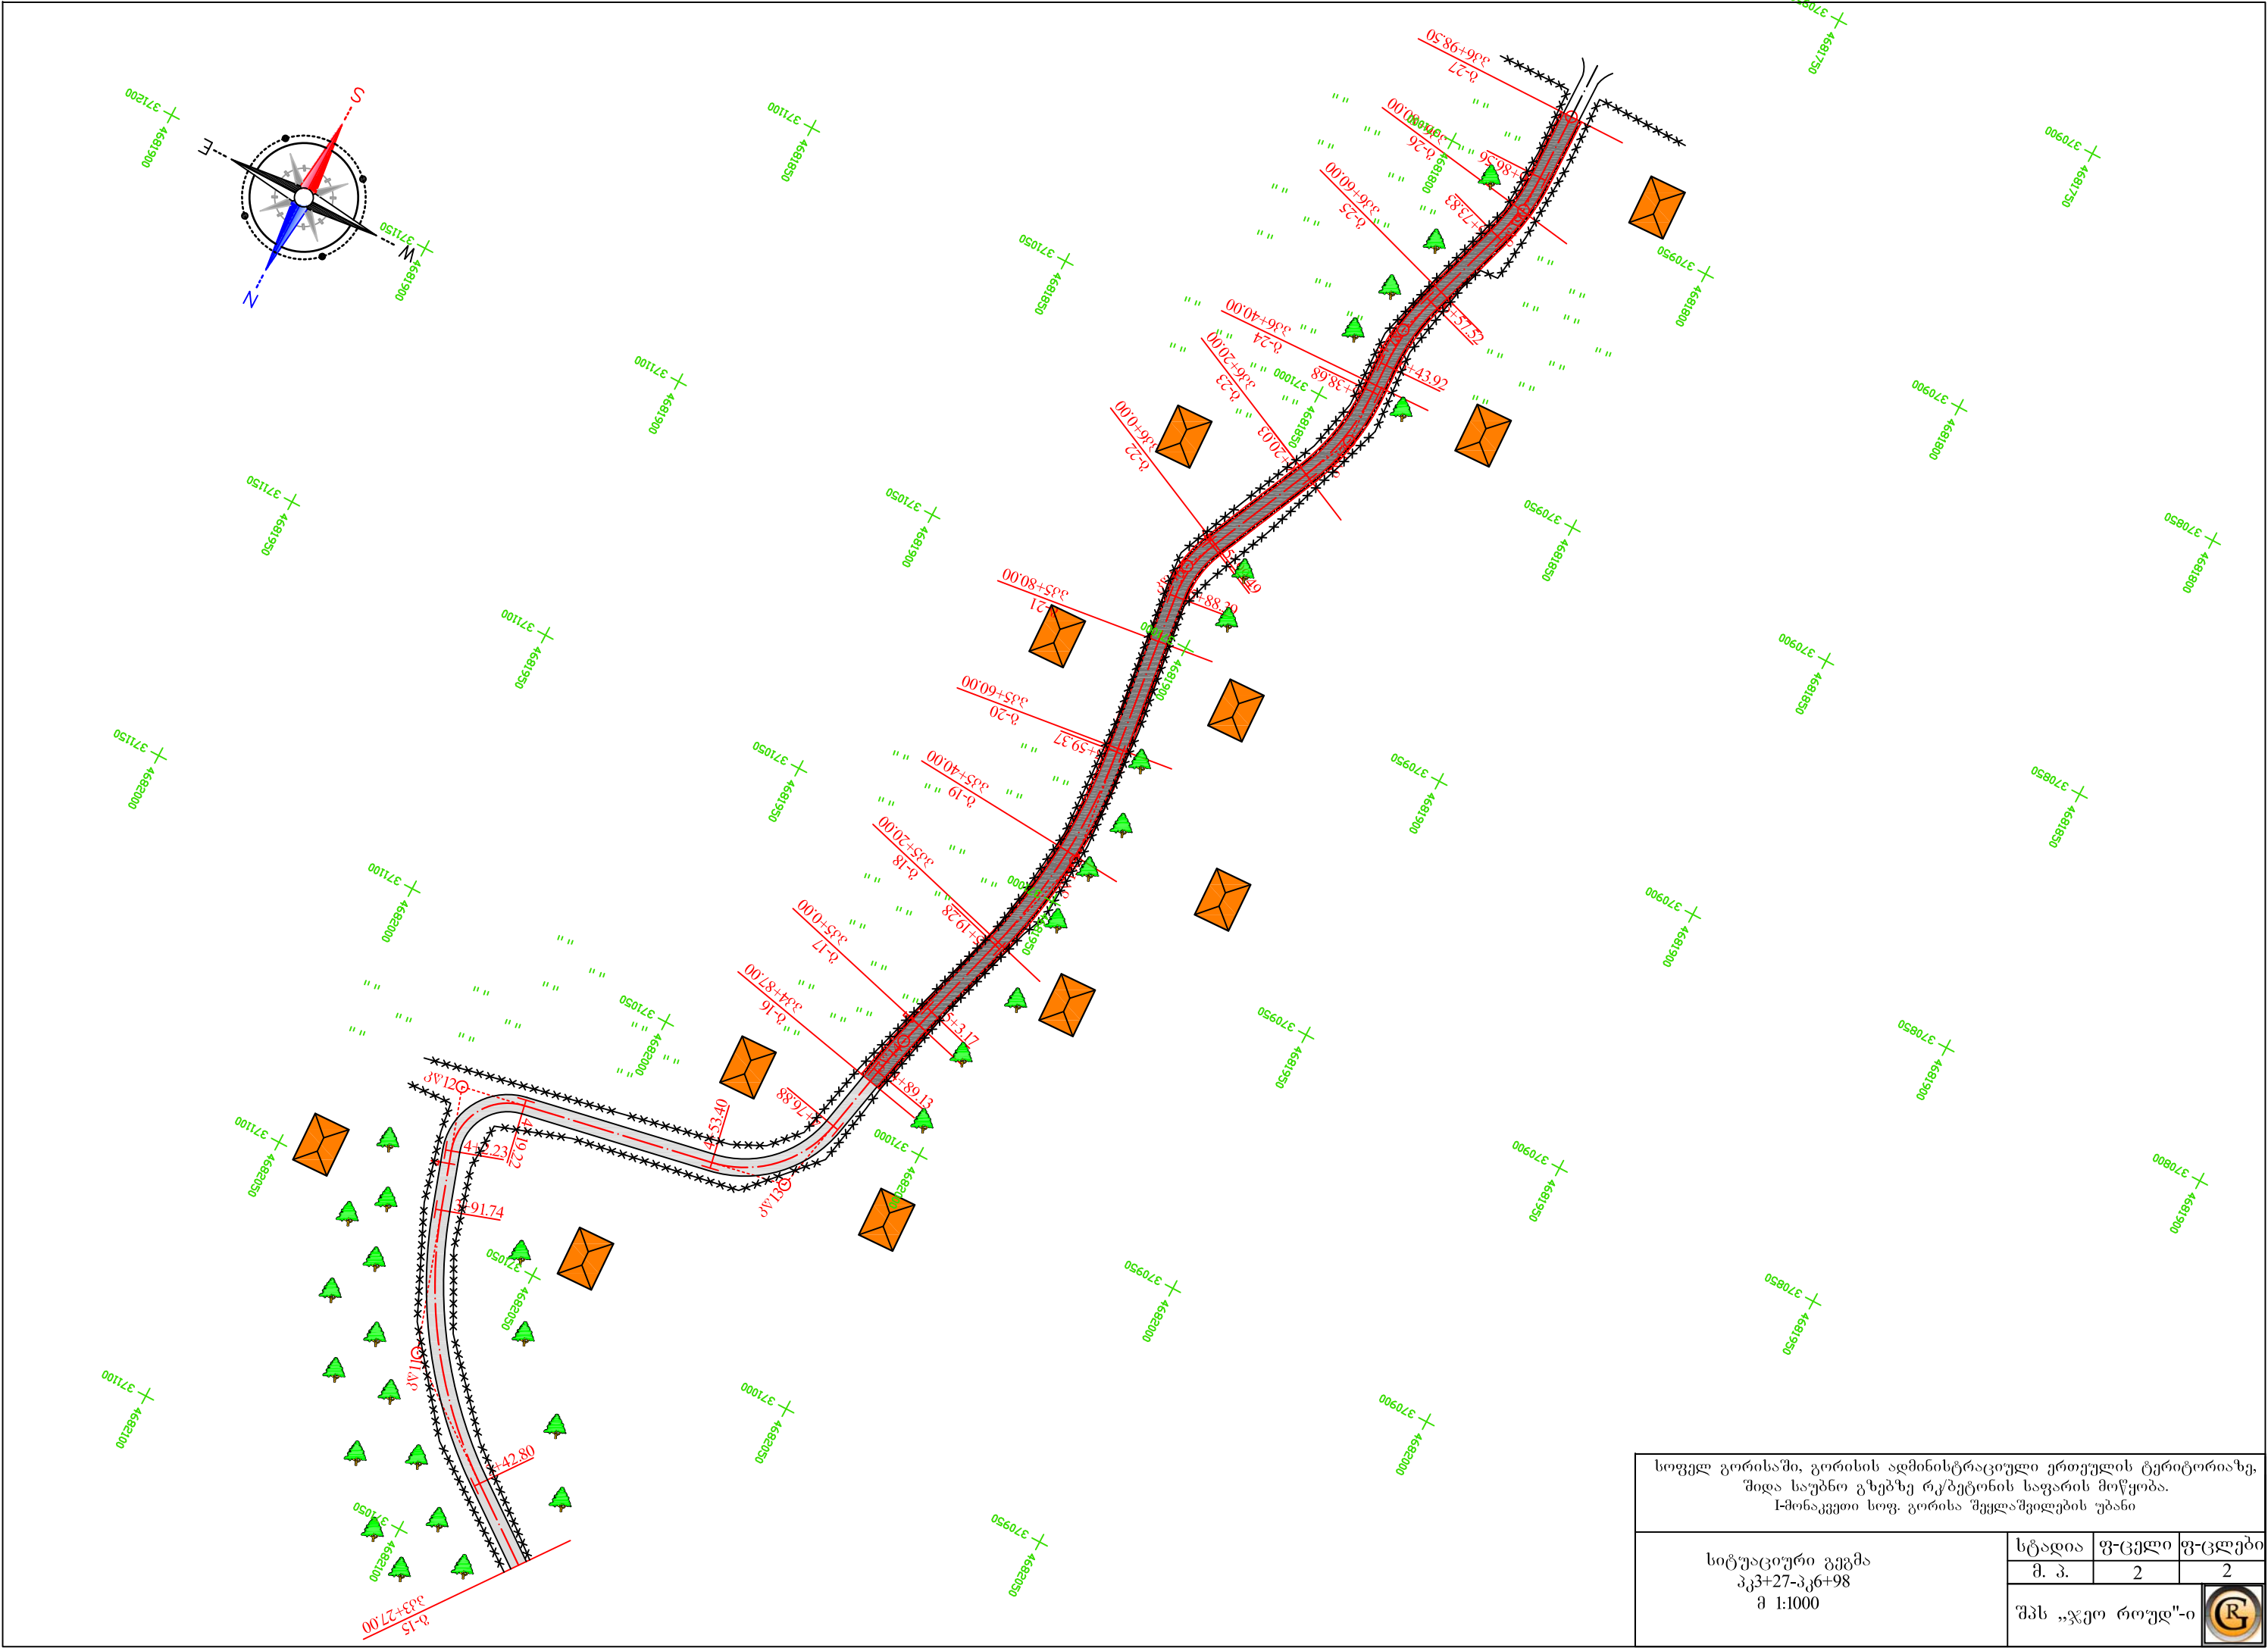

სოფელ გორისაში, გორისის ადმინისტრაციული ერთეულის ტერიტორიაზე. შიდა საუბნო გზებზე რკ/ბეტონის საფარის მოწყობა. I-მონაკვეთი სოფ. გორისა შეელაშვილების უბანი			
სიტუაციური გეგმა პკ3+27-პკ6+98 მ 1:1000	სტადია	ფ-ცემლი	ფ-ცლები
	მ. პ.	2	2
შპს „ჯეო როუდ“-ი			

რკ-1 738.55
პკ 0+00
მარჯვენა-1.2მ

რკ-2 750.05
პკ 1+27
მარცხენა-0.5მ

კოორდინატული მ 1:2000
პერტიკალური მ 1:200

საპროექტო მონაცემები	ძანობები (%), მანძილები და პერტიკალური მონაცემები (მ)	არსებული ბუჩქნის სავალი L=101მ										არსებული ბუჩქნის სავალი L=160მ									
	სავალი ნაწილის ღერძის ნომრები (მ)																				
ფაქტობრივი მონაცემები	მიწის ნომრები (მ)																				
	მანძილები (მ)																				
პ ი კ ე ტ ა ბ ი	გზის მოწყობის პირობები																				
	გზის მოწყობის პირობები																				


- ① ტექნოგენური გრუნტი კენჭისა და ქვიშა ხრეშის ნარევით (სავალი ნაწილი)
- ② თიხნარი მაგარპლასტიკური ხეინჯისა და ხრეშის ჩანართებით 33გ ჯგ III 1:1.5

სოფელ გორისაში, გორისის ადმინისტრაციული ერთეულის ტერიტორიაზე, შიდა საუბნო გზებზე რკ/ბეტონის საფარის მოწყობა. I-მონაკვეთი სოფ. გორისა შევლაშვილების უბანი			
გრაფიკი პროფილი პკ0+00-პკ6+98	სტადია	ფ-ცვლი	ფ-ცვლები
	მ. პ.	1	1
	შპს „ჯეო როუდ“-ი		




საგზაო სამოსის კონსტრუქცია

ტიპი I

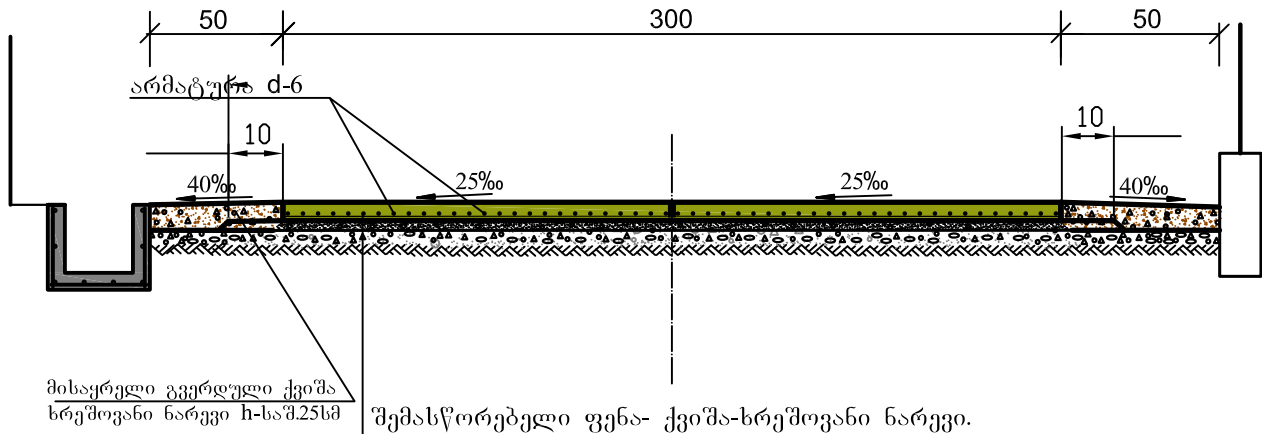


შემასწორებელი ფენა- ქვიშა-ხრეშოვანი ნარევი.
საფუძველი -ფრაქციული ღორღი (0-40) მმ სისქით 12 სმ.
ბეტონის საფარი - საგალ ნაწილზე სისქით 16სმ
არმირებით, ტემპერატურული ნაკერების მოწყობით განივად 4 მ ბიჯით,
ნაკერების შევსება ბიტუმი პოლიმერული ნარევით.
ზედაპირის დამუშავება თხევადი პარაფინით ორჯერ (0.4კგ/მ2)

განივი ტემპერატურული ნაკერი.
მ 1:10

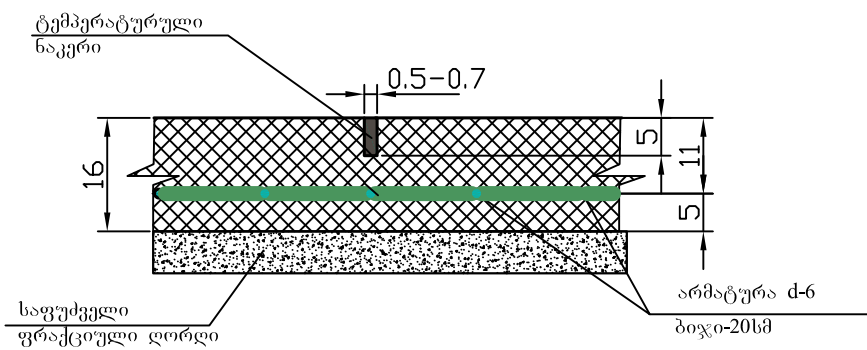

არმირება

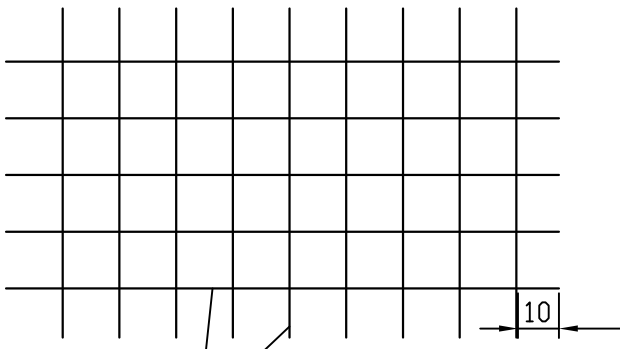

საპროექტო 1 მ² ბეტონის საგალ ნაწილზე


№	არმატურა	სიგრძე მ	1 გრძ.მ-ის წონა კგ.	საერთო წონა კგ.
1	Ø 6 A-I	10.0	0.222	2.22

არმატურის ბაღე d-6
ბიჯი-20სმ

შენიშვნა:

1. ზომები მოცემულია სმ-ში.
2. სამუშაოთა მოცულობები მოცემულია ცალკე უწყისის სახით

სოფელ გორისაში, გორისის ადმინისტრაციული ერთეულის ტერიტორიაზე, შიდა საუბნო გზებზე რკ/ბეტონის საფარის მოწყობა. I-მონაკვეთი სოფ. გორისა შეელაშვილების უბანი			
არმირებული ბეტონის საგზაო სამოსის კონსტრუქცია.	სტადია	ფ-ცელი	ფ-ცლები
	მ. პ.	1	1
	შპს „ჯეო როუდ“-ი		

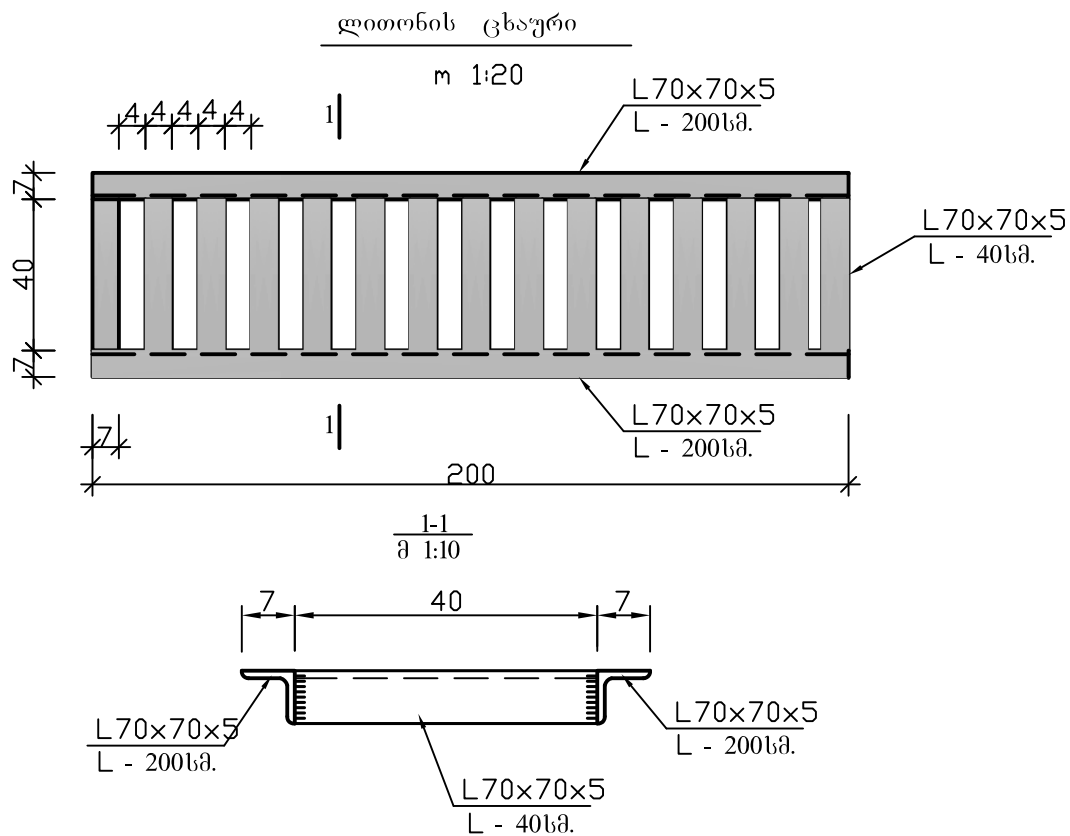


სპეციფიკაცია ერთ ცხაურზე

№	ელემენტის კვეთი მმ.	სიგრძე მმ.	რაოდენობა ც.	საერთო სიგრძე მ.	1 გრძ.-ის წონა კგ.	საერთო წონა კგ.
1	L 70x70x5	2000	2	4.0	5.38	21.6
2	L 70x70x5	400	19	7.6	5.38	40.9
სულ ლითონი						62.5

შენიშვნა:

1. ზომები მოცემულია სმ-ში.

2. აღვნიშნავენ და საშუალოა მოცულობები მოცემულია
ცალკე უწყისის სახით

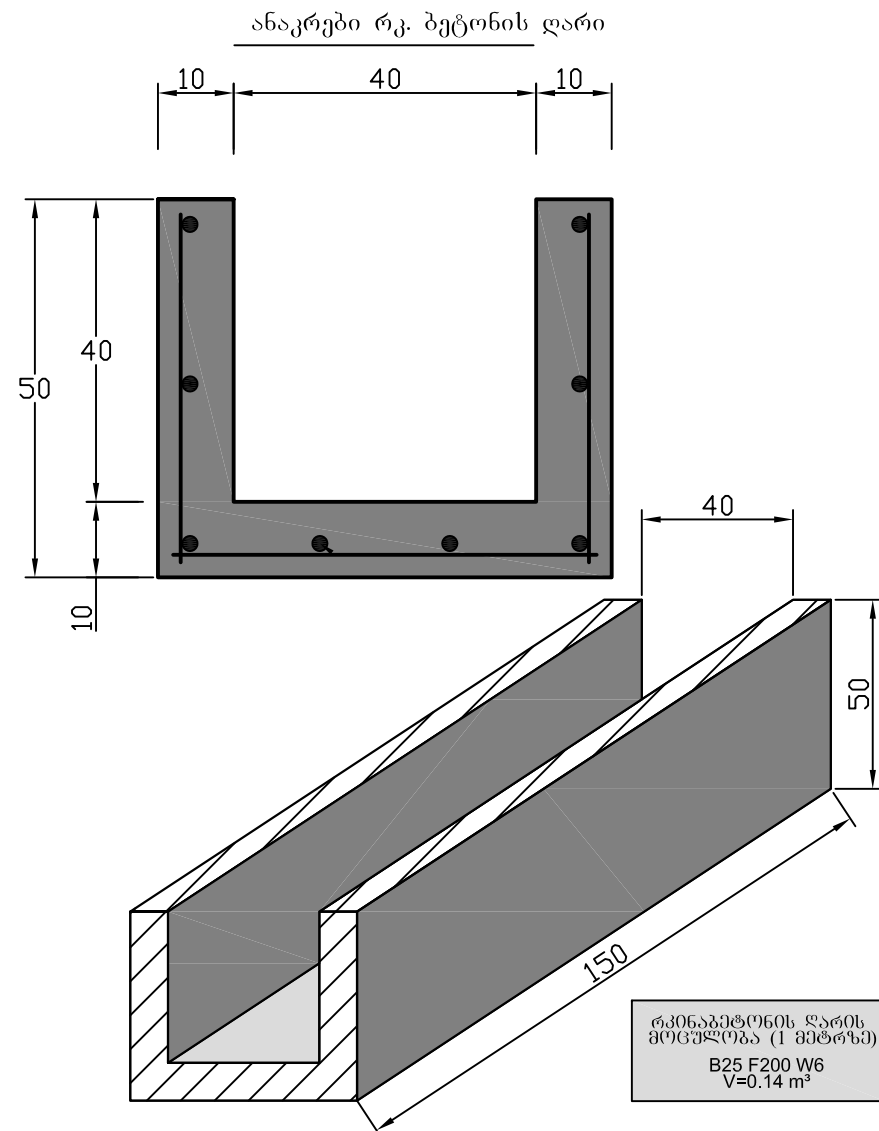

რკინაბეტონის ღარის
მოცულობა (1 მმ-ზე)
B25 F200 W6
V=0.14 მ³

სოფელ გორისაში, გორის ადმინისტრაციული ერთეულის ტერიტორიაზე,
შიდა საუბნო გზებზე რკ/ბეტონის საფარის მოწყობა.
I-მონაკვეთი სოფ. გორისა შევლა-შეკეთების უბანი

ანაკრები რკ. ბეტონის ღარისა და
ლითონის ცხაურის
კონსტრუქცია

სტადია	ფ-ცელი	ფ-ცლები
მ. პ.	1	1
შპს „ჯეო როუდ“-ი		






სოფელ გორისაში, გორისის
ადმინისტრაციული ერთეულის
ტერიტორიაზე, შიდა საუბნო გზებზე
რკეტონის საფარის მოწყობა.
I-მონაკვეთი სოფ. გორისა
შეულაშვილების უბანი

ბ-1 კპ0+0.00

ბ-2 კპ0+20.00

ბ-3 კპ0+40.00

მასშტაბი 1:100

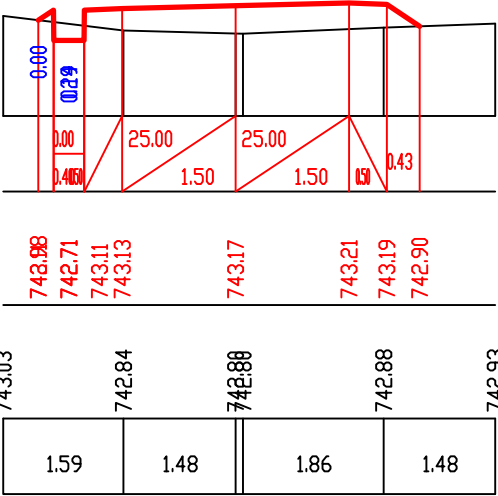
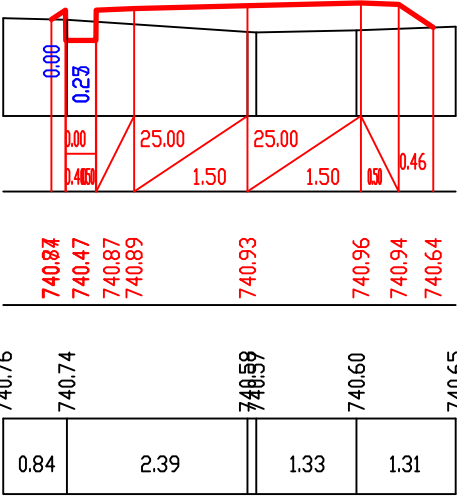
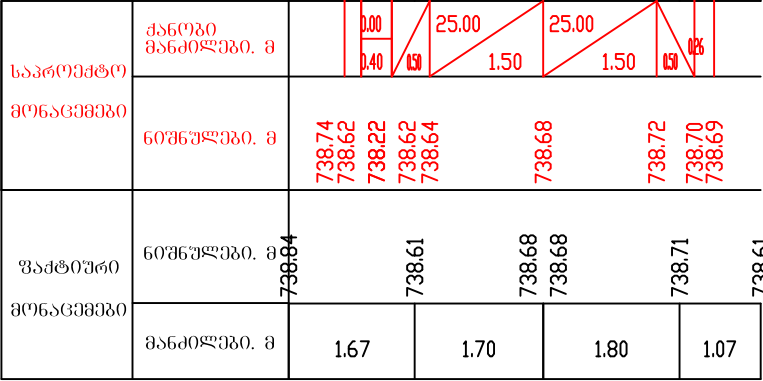


ბ-4 კპ0+60.00

ბ-5 კპ0+80.00

ბ-6 კპ1+0.00




მასშტაბი 1:100

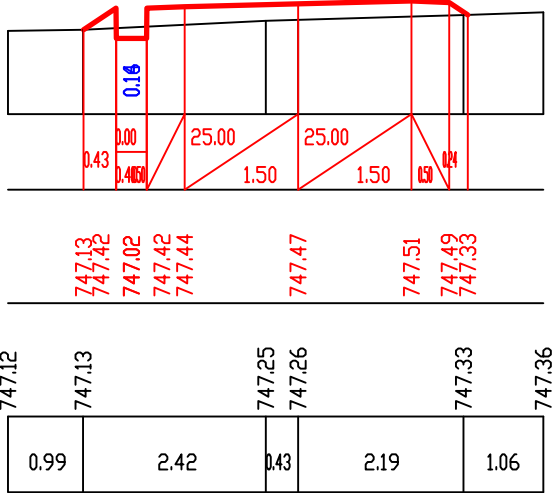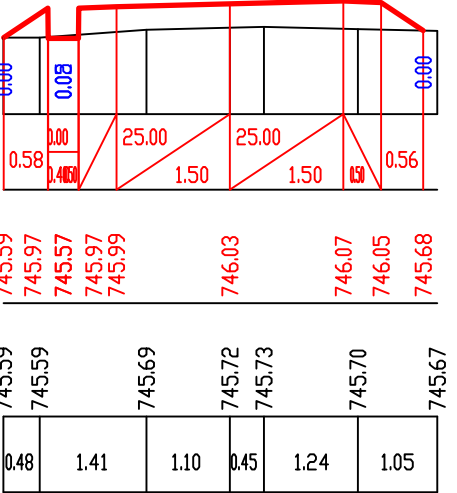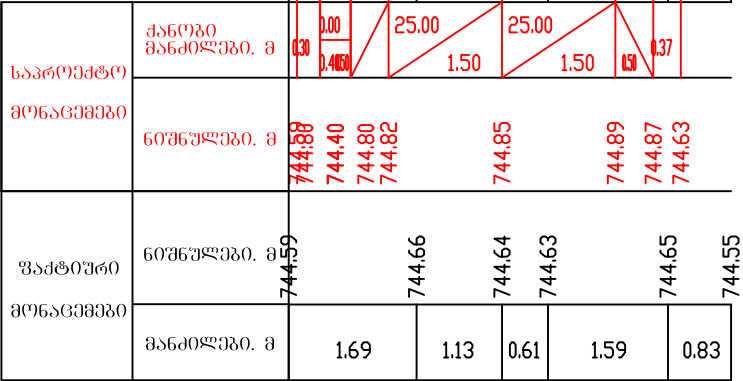

სოფელ გორისაში, გორისის
ადმინისტრაციული ერთეულის
ტერიტორიაზე, შიდა საუბნო გზებზე
რკეტონის საფარის მოწყობა.
I-მონაკვეთი სოფ. გორისა
შეულაშვილების უბანი




მასშტაბი 1:100

საპროექტო მონაცემები	ქანობი მანძილები, მ
	60მწულები, მ
შადტიური მონაცემები	60მწულები, მ
	მანძილები, მ

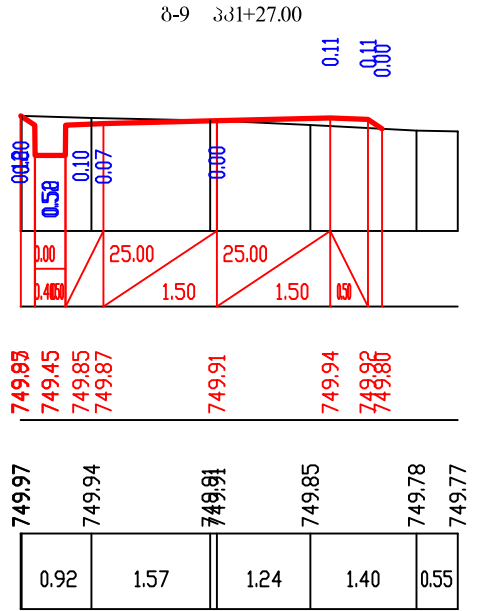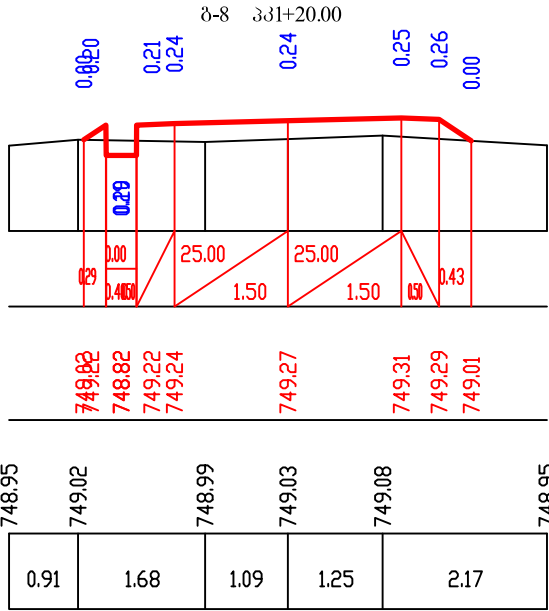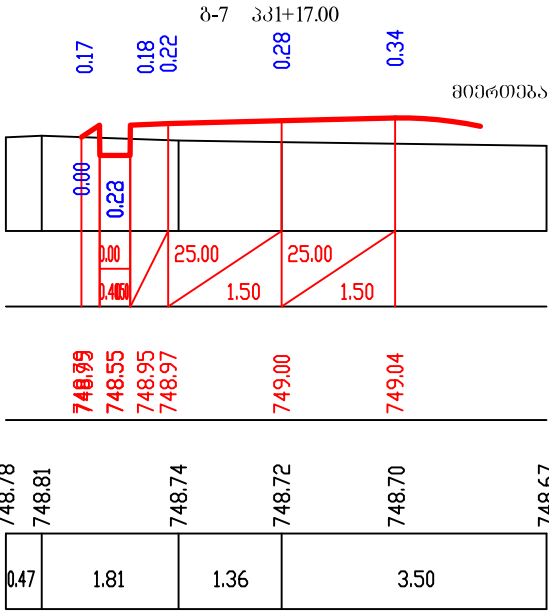

მასშტაბი 1:100

საპროექტო მონაცემები	ქანობი მანძილები, მ
	60მწულები, მ
შადტიური მონაცემები	60მწულები, მ
	მანძილები, მ

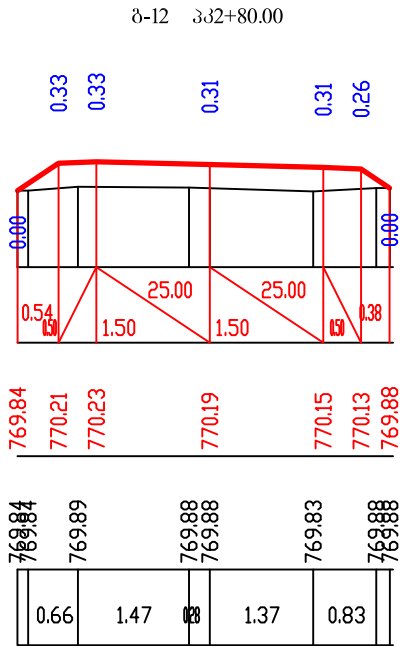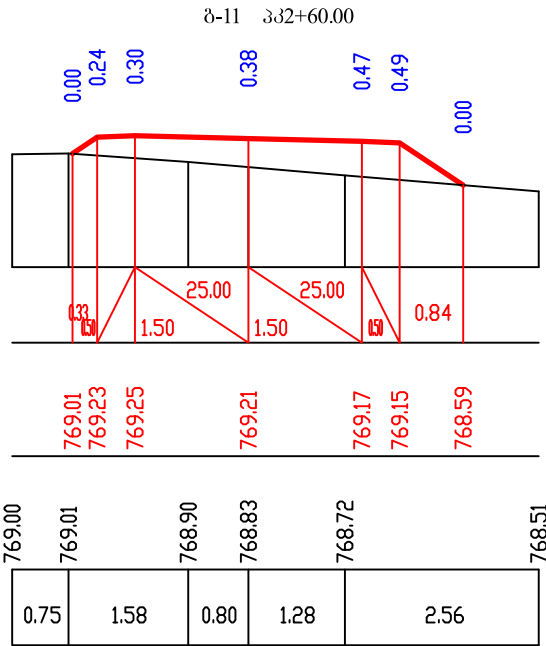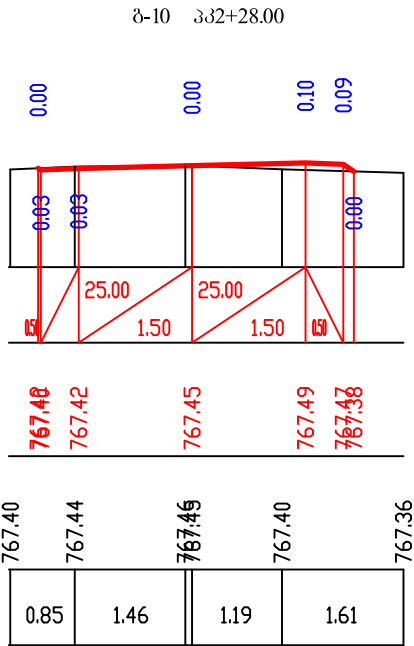

სოფელ გორისში, გორისის
ადმინისტრაციული ერთეულის
ტერიტორიაზე, შიდა საუბნო გზებზე
რკინაბეტონის საფარის მოწყობა.
I-მონაკვეთი სოფ. გორისა
შეკვლაშვილების უბანი

ბ-13 პპ3+0.00

0.32
0.32

0.24

0.13
0.07

მასშტაბი 1:100


საპროექტო	ქანობი მანძილები, მ						
	60მწულები, მ	771.69	772.05	772.07	772.03	771.99	771.97
ფაქტიური მონაცემები	60მწულები, მ	771.67	771.72	771.78	771.79	771.80	772.00
	მანძილები, მ	0.73	1.55	0.54	0.82	2.26	

ბ-14 პპ3+20.00

0.00
0.35


0.33

0.19

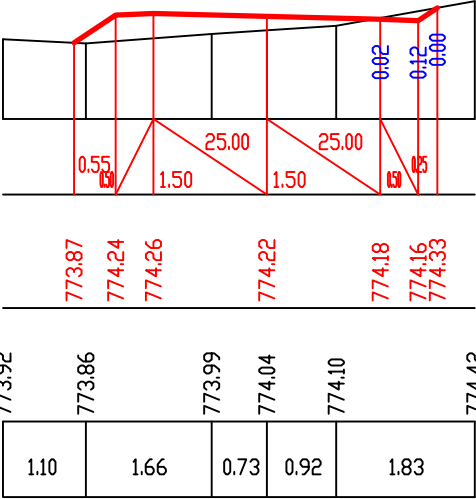

ბ-15 პპ3+27.00

0.00
0.11

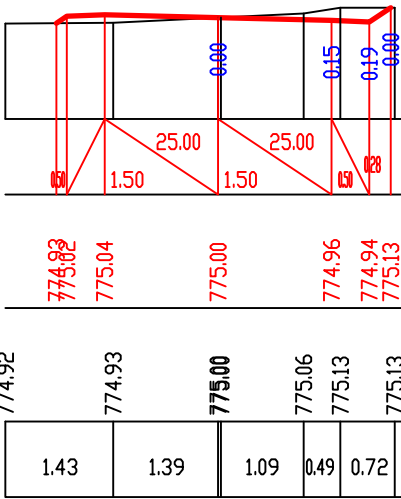

ბ-16 პპ4+87.00

0.00
0.00

0.01

0.00

მასშტაბი 1:100

საპროექტო მონაცემები	ქანობი მანძილები. მ
	60მწულები. მ
ფაქტიური მონაცემები	60მწულები. მ
	მანძილები. მ


ბ-17 პპ5+0.00

0.01
0.07

0.11

0.05

0.00

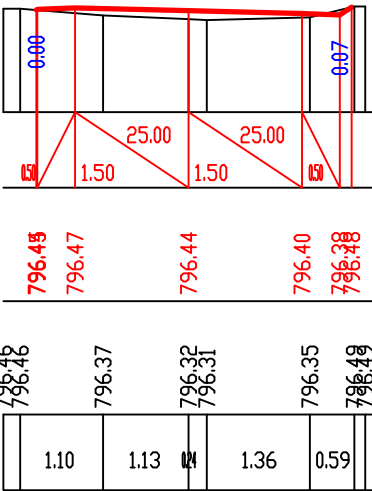


ბ-18 პპ5+20.00

0.13
0.26

0.24

0.15

0.00

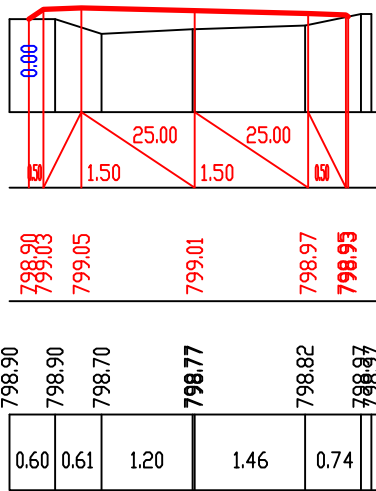

სოფელ გორისაში, გორისის
ადმინისტრაციული ერთეულის
ტერიტორიაზე, შიდა საუბნო გზებზე
რკეტონის საფარის მოწყობა.
I-მონაკვეთი სოფ. გორისა
შუქლაშვილების უბანი

