

ლანჩხუთის მუნიციპალიტეტში სოფელ შუხუთში ჩიონის მარცხენა სანაპიროს
დამშრობი მასივის, მთისძირა არხის კკ 82+17-ზე ახალი ხიდის მოწყობაზე
დეტალური საინჟინრო პროექტის დამუშავება

ტოპოგრაფია

4664750

4664700


4664650

258350

258400

258450

ბეჭდბ
მ 1:500

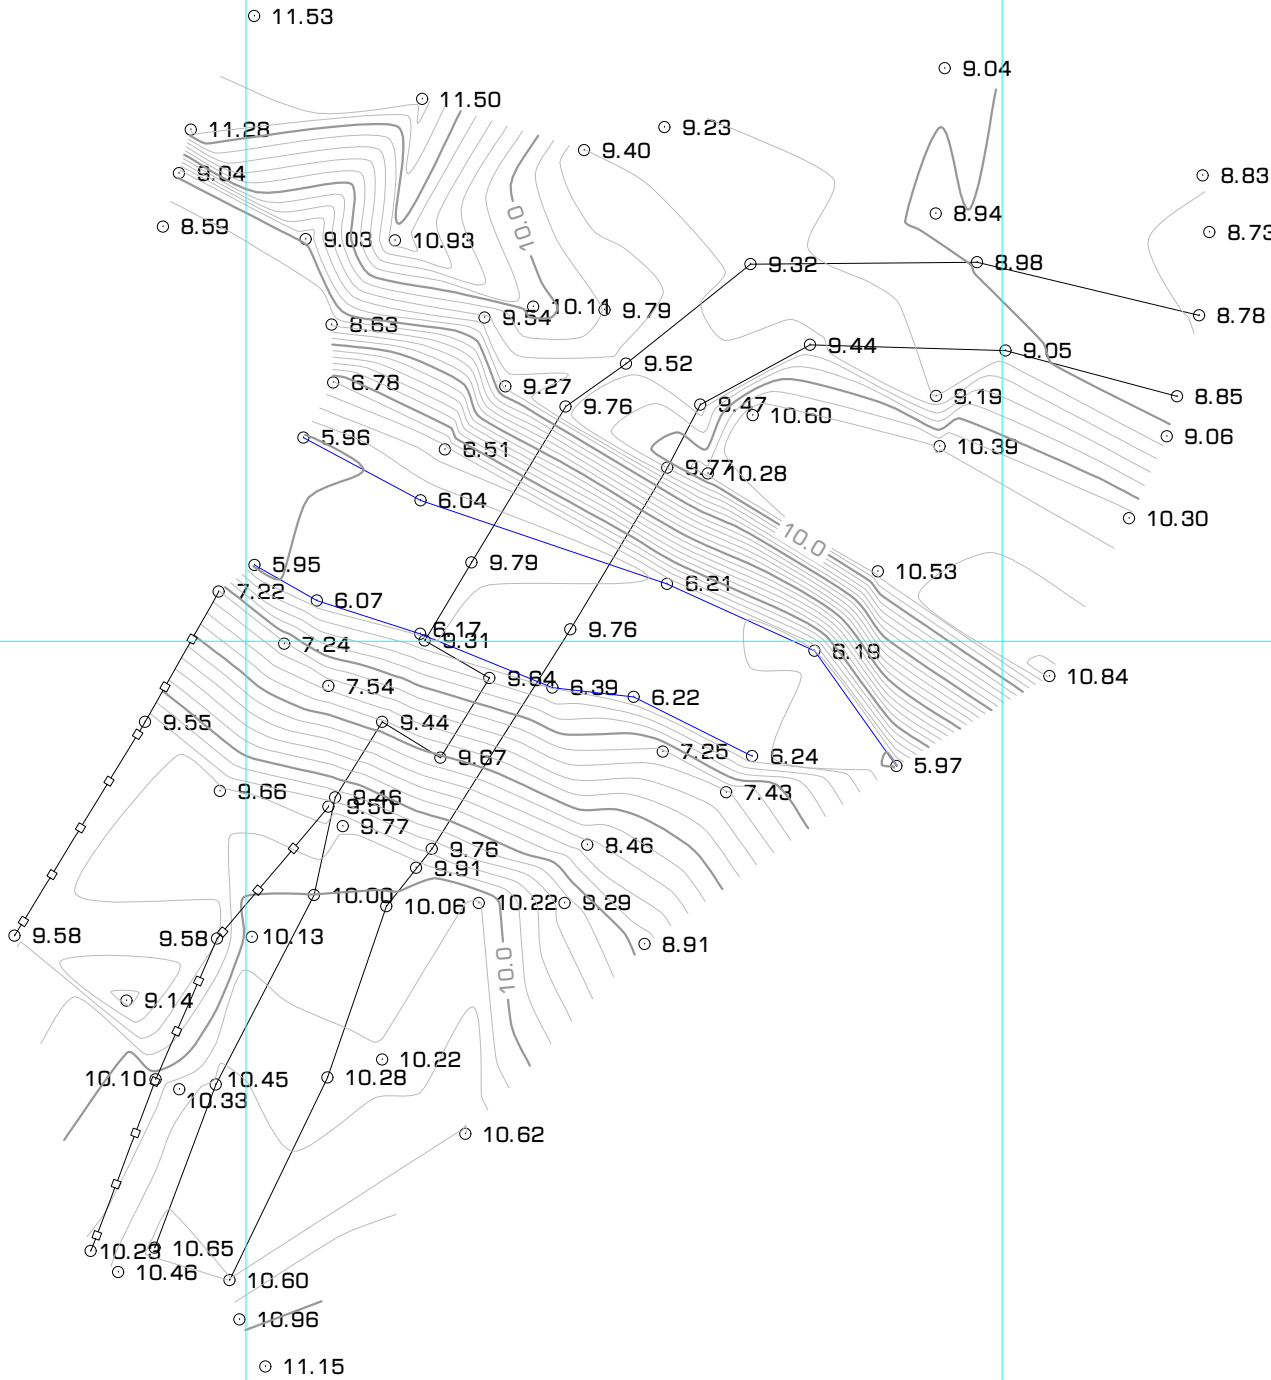

განთავსების გეგმა

პროექტის ადგილმდებარეობა / გეოგრაფიული მდებარეობა

პროექტის აღწერა

0	12/08/2019		დ.ა.ფ.		

კოორდინატთა სისტემა:
UTM ზონა 38 ჩრდილოეთი
WGS84 მონაცემები



საქართველოს
მელiorაციის
სამსახური
GEORGIAN
AMELIORATION

დამკვეთი
გ.პ.ს. საქარტველოს
მელiorაციის




პროექტის დასახელება

ნახაზის დასახელება
ტოპოგრაფიული გეგმა

მასშტაბი @A3 1:500	მრავალჯერადი გეგმის პროექტის N	სტადია მ.
-----------------------	--------------------------------	--------------

AutoCAD-ის dwg ფაილი

ნახაზის N	001	გამომცემი 0
-----------	-----	----------------

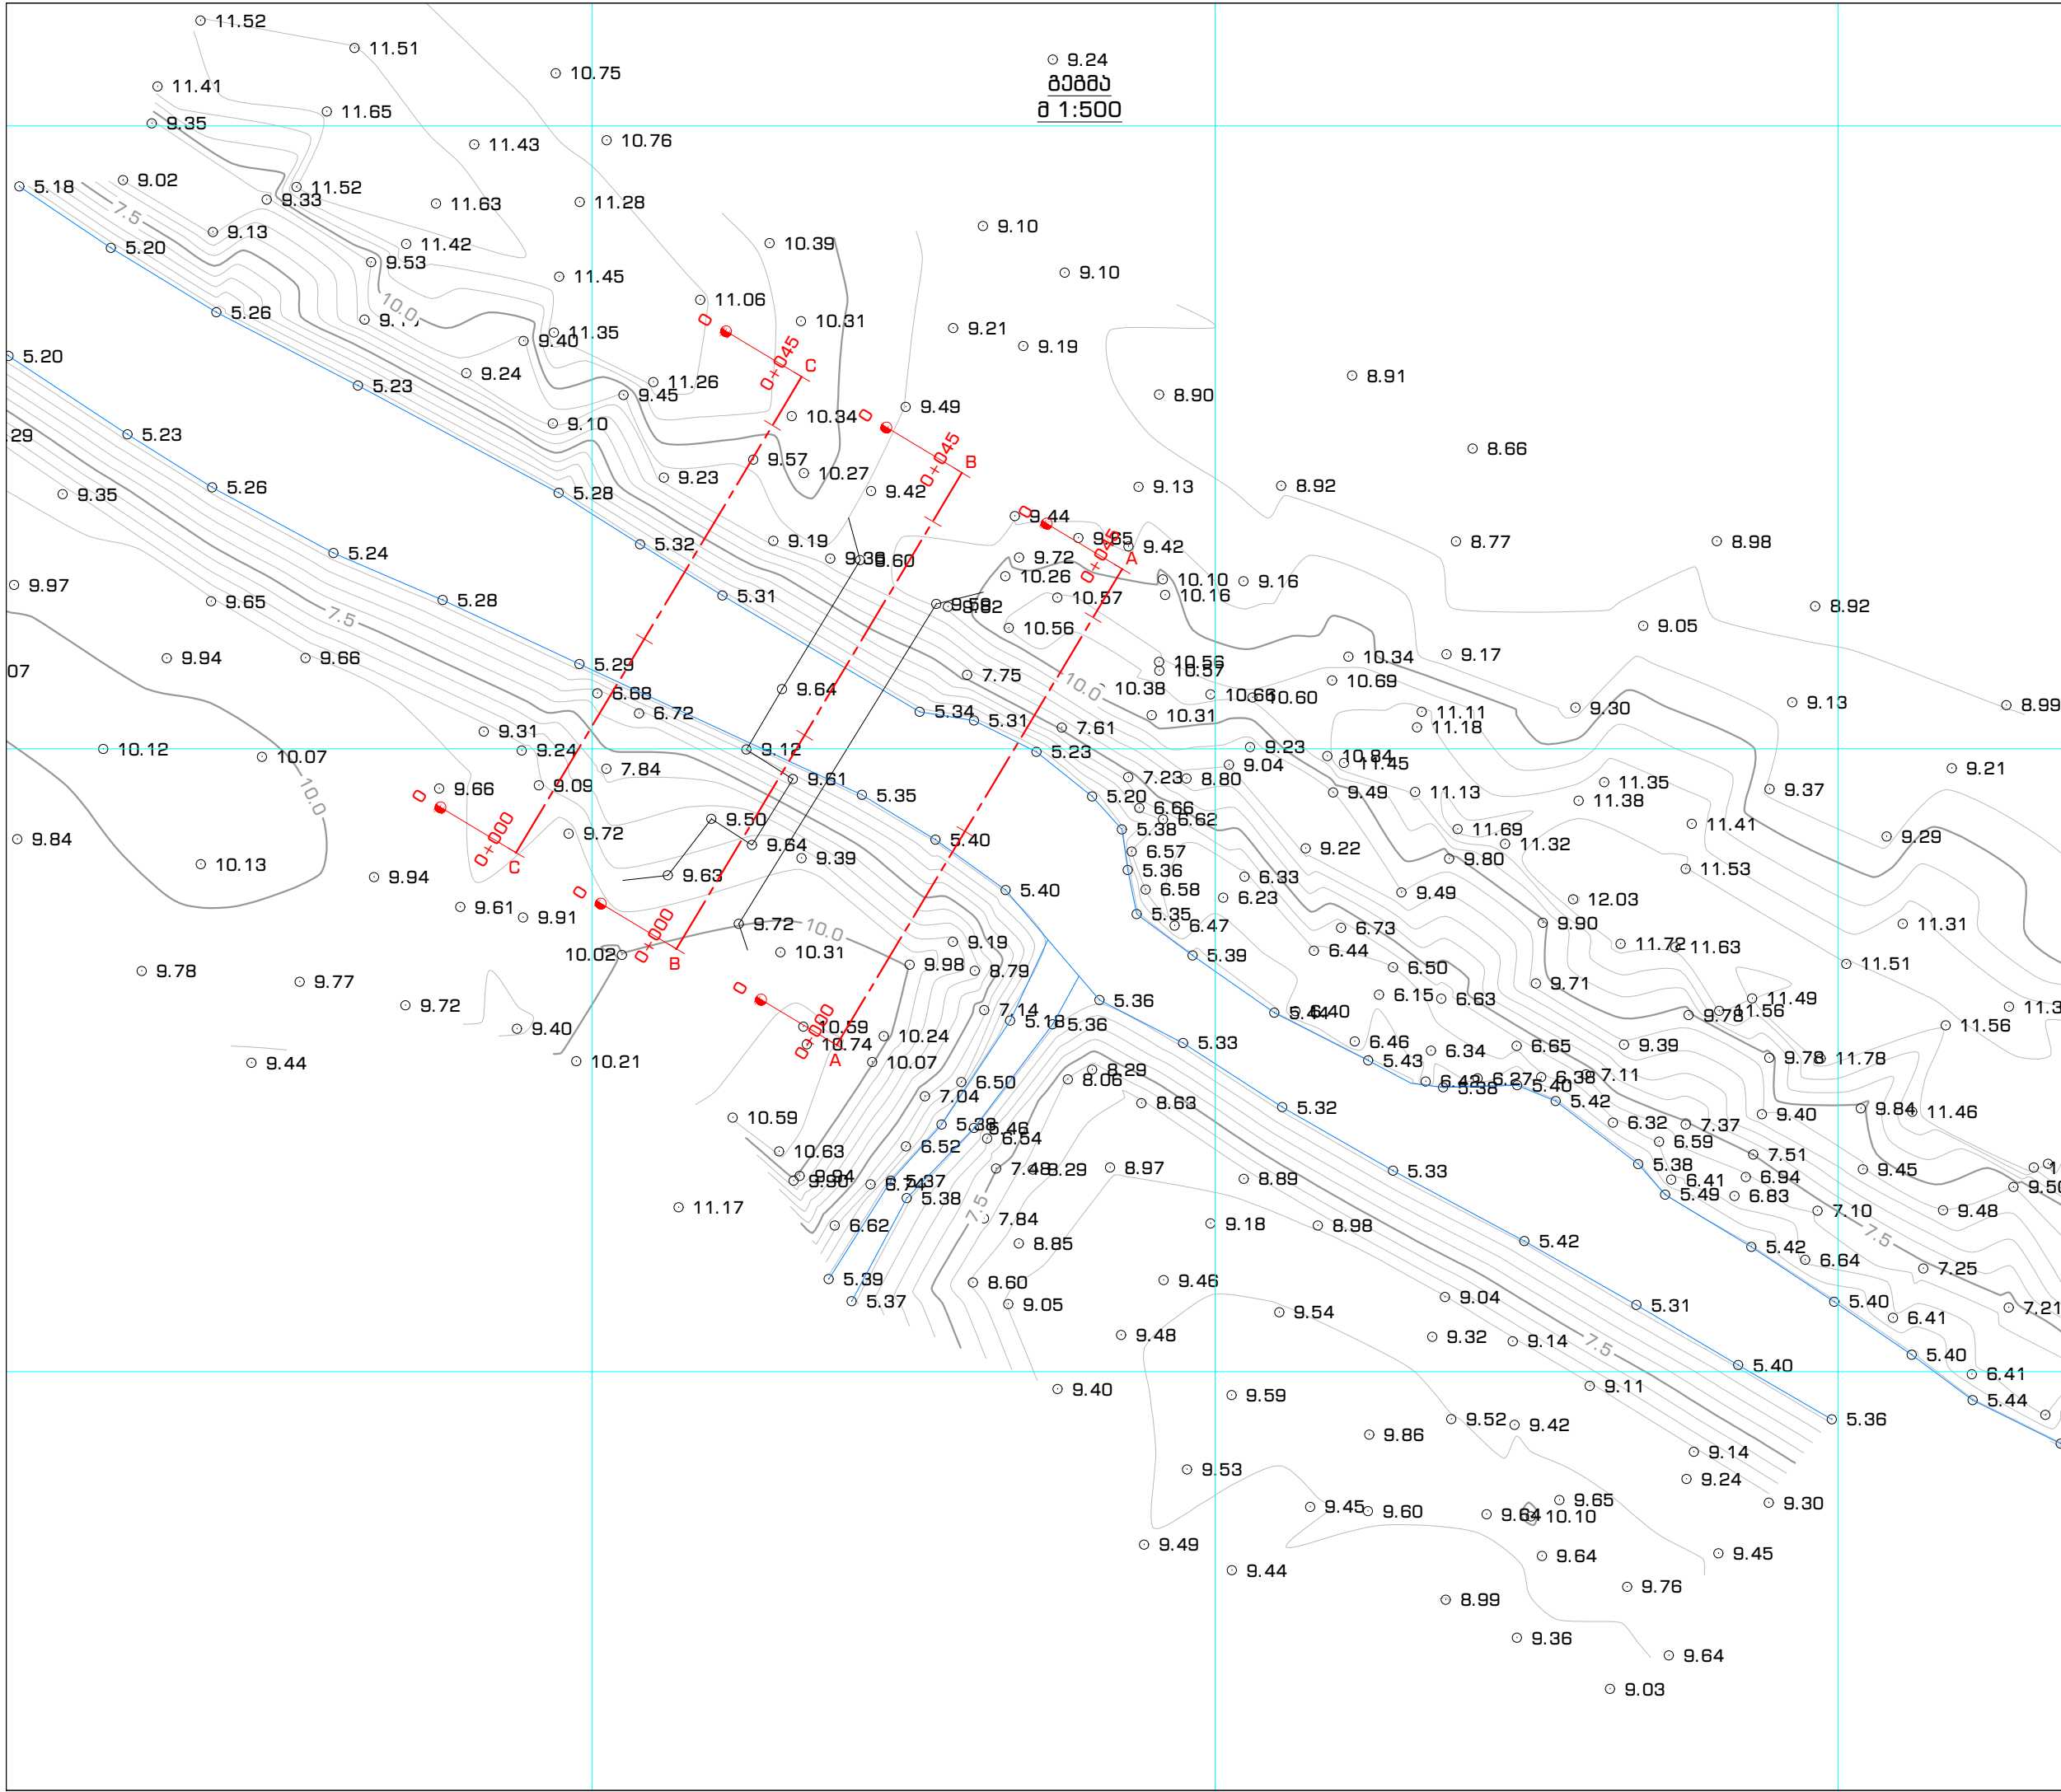

განმარტების გეგმა


პროექტის აღწერა

1	08/10/2019	დ.ა.ფ.		
გამომცემი	თარიღი	აღწერა	დასახელება	გამომცემი

კოორდინატთა სისტემა:
UTM ზონა 38 ჩრდილოეთი
WGS84 მონაცემები









ნახაზის დასახელება
ტოპოგრაფიული გეგმა

მასშტაბი @A3 1:500	მრავალჯერადი გამოყენების პროექტის N	სტადია მ.
-----------------------	--	--------------

AutoCAD-ის dwg ფაილი

ნახაზის N	002	გამომცემი 1
-----------	-----	----------------

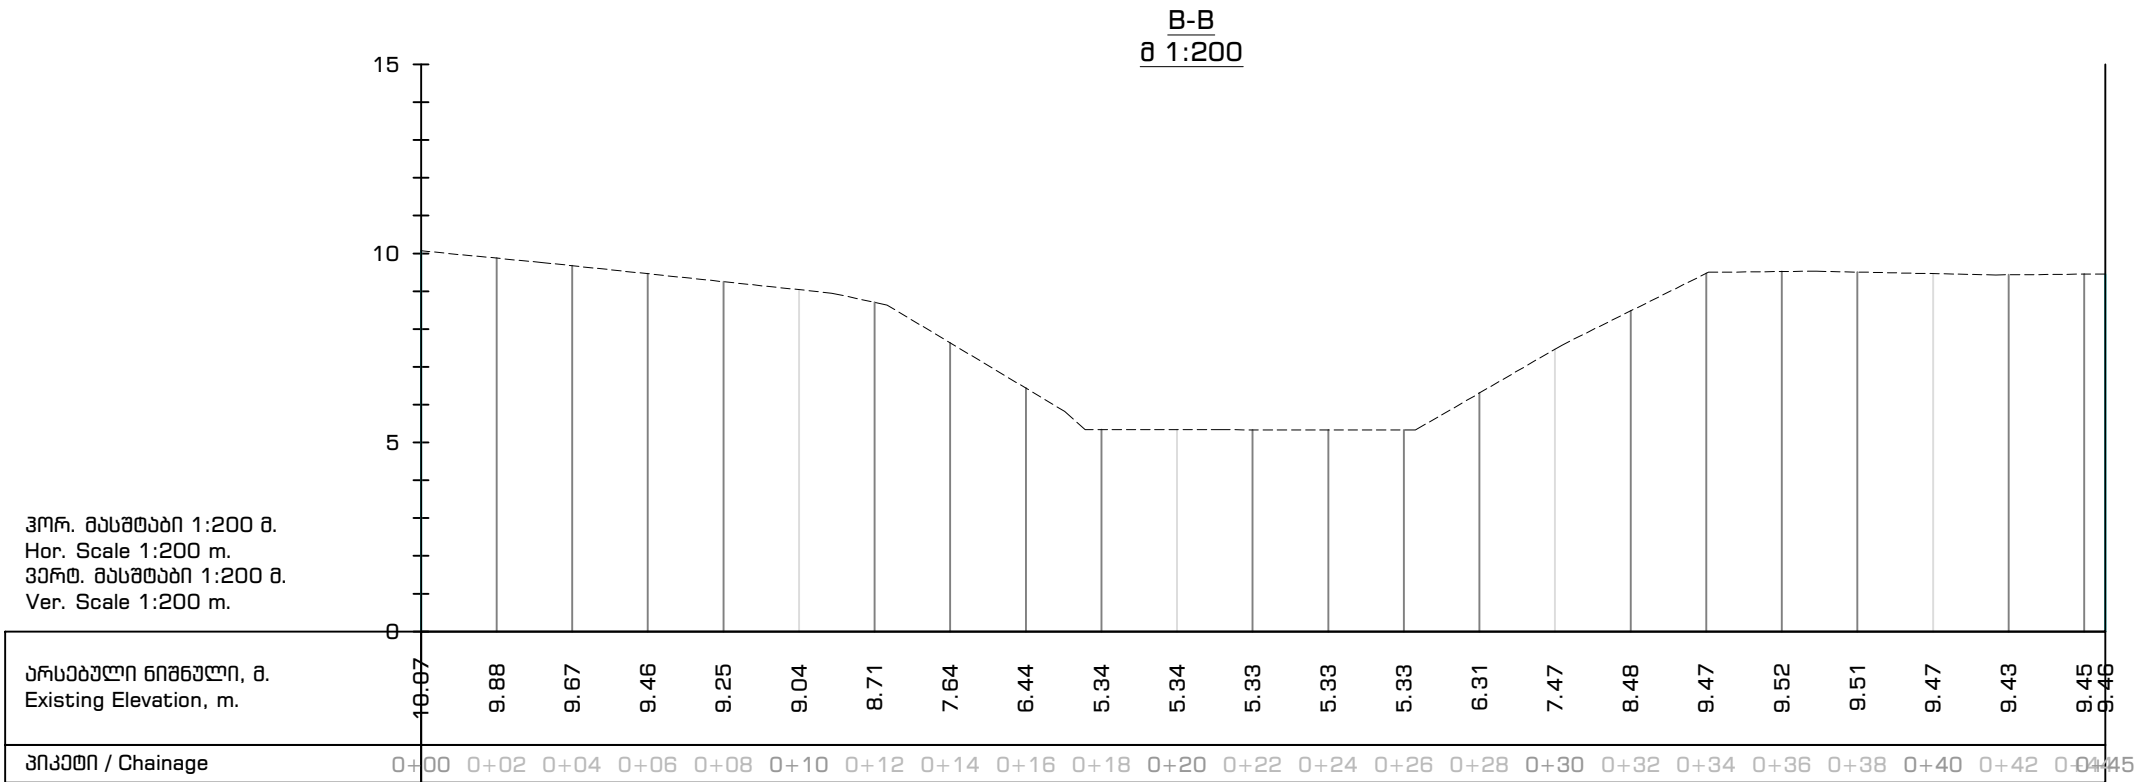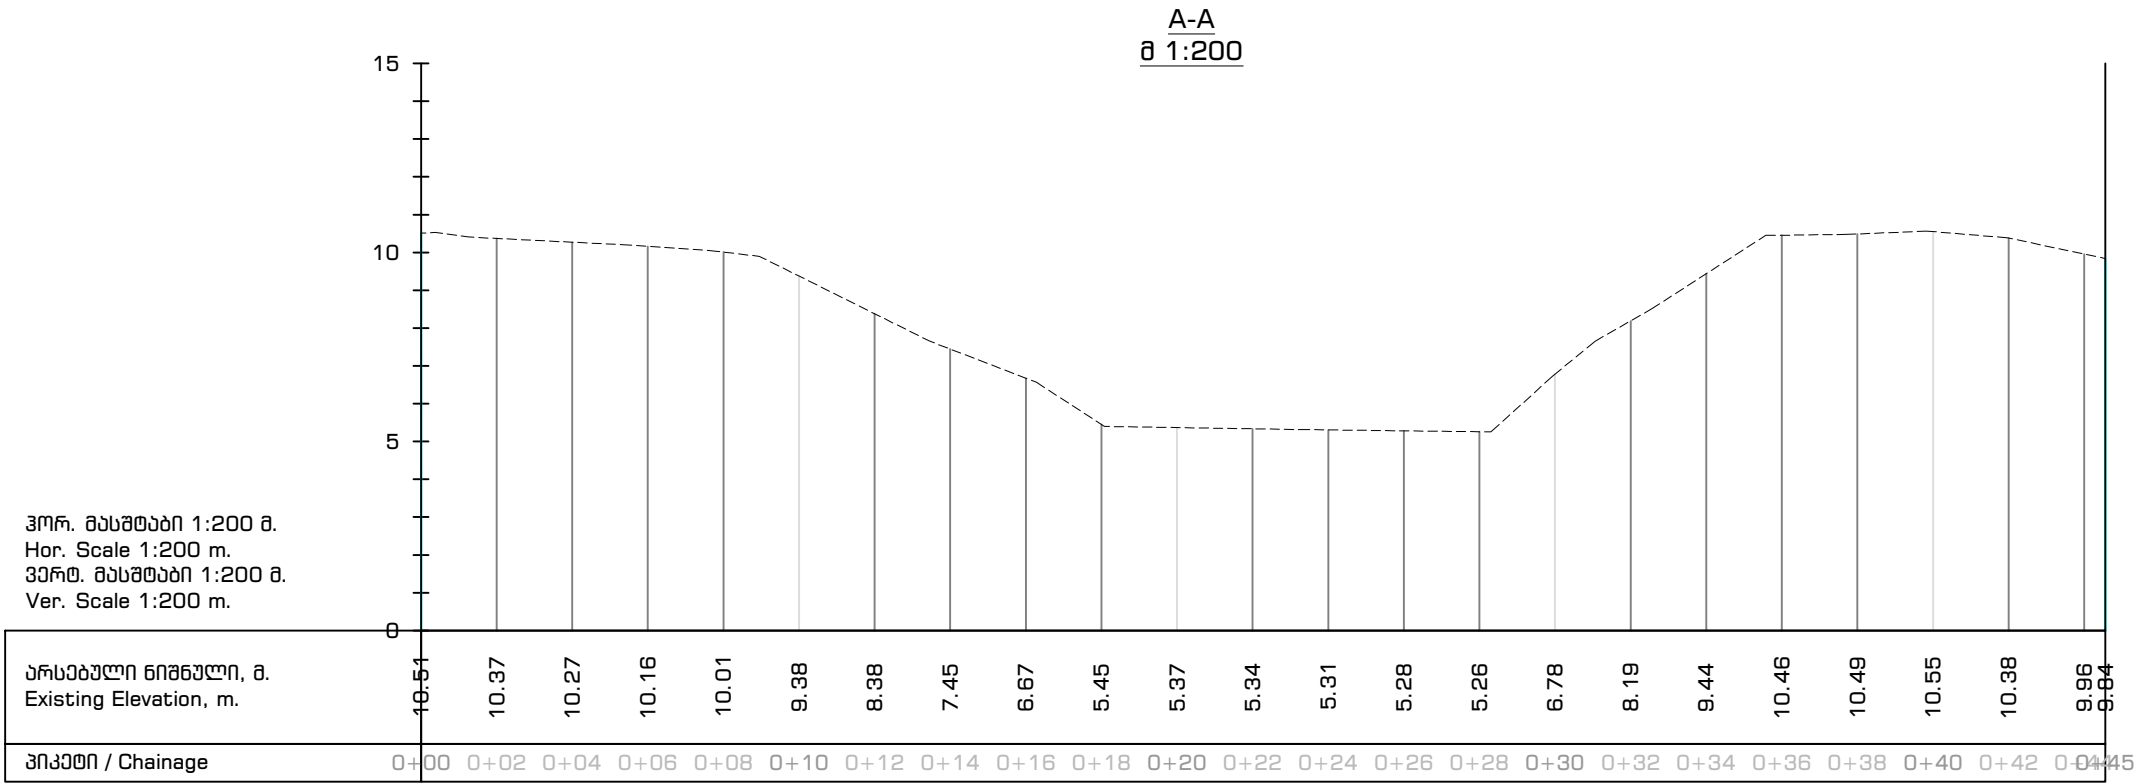

განთავსების გეგმა

პირობითი აღნიშვნები / შენიშვნები

პირობითი აღნიშვნები

1	08/10/2019		დ.ა.ფ.		
გამომც.	თარიღი	აღწერა	დასახვ.	შეამოწმა	დაამტკ.

კოორდინატთა სისტემა:
UTM ზონა 38 ჩრდილოეთი
WGS84 მონაცემები

საქართველოს
მელიორაციის
სამსახური
GEORGIAN
AMELIORATION

დამკვეთი
შ.პ.ს. საქარტველოს
მელიორაცია



პროექტის დასახელება
მთისძირა არხის კპ 82+17-ზე ახალი ხიდის
მონყობა


ნახაზის დასახელება

არხის ბანივი კვეთები: A-A, B-B

მასშტაბი @A3 1:200	მრის ვერაზე ნახაზის პროექტის N	სტადუსი მ.
-----------------------	--------------------------------	---------------

AutoCAD-ის dwg ფაილი

ნახაზის N	003	გამომცემი 1
-----------	-----	----------------

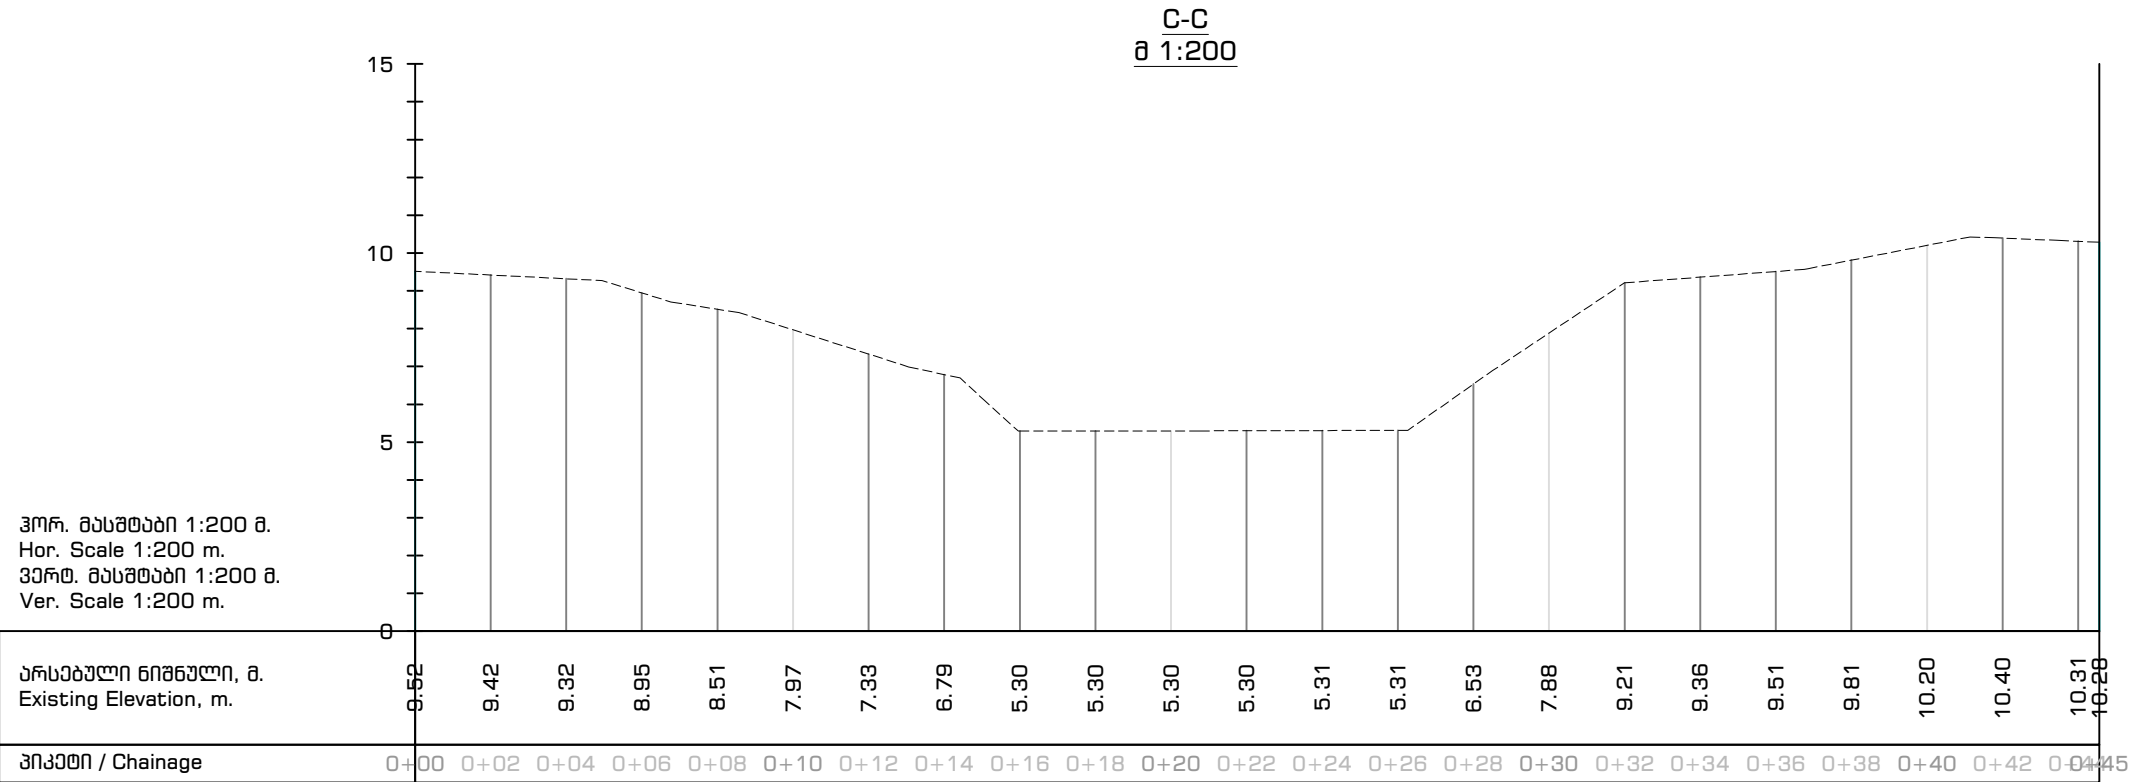

განთავსების გეგმა

პიკეტირების აღნიშვნები / შენიშვნები

პროექტის აღნიშვნები

1	08/10/2019		დ.ა.ფ.		
ბათუმი	თარღი	აღმართი	დასახე	განმარტება	დასახე

კოორდინატთა სისტემა:
UTM ზონა 38 ჩრდილოეთი
WGS84 მონაცემები

საქართველოს
მელიორაცია
GEORGIAN
AMELIORATION

დამკვეთი
გ.პ.ს. საქართველოს
მელიორაცია



პროექტის დასახელება
ლაგუნის მუნიციპალიტეტის სოფელ გუბუთში
მთისძირე არხის კპ 82+17-ზე ახალი ხიდის
მონტაჟი

ნახაზის დასახელება

არხის ბანივი კვეთი: C-C

მასშტაბი @A3 1:200	მრავალჯერადი გეგმის პროექტის N	სტადია მ.
AutoCAD-ის dwg ფაილი		
ნახაზის N	004	გამომცემი 1