
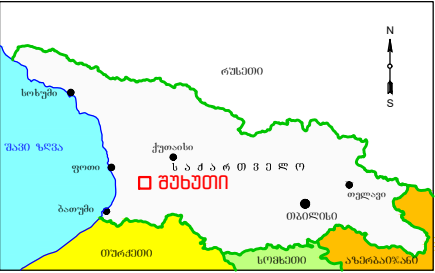


ლანჩხუთის მუნიციპალიტეტში სოფელ შუხუთში ჩიონის მარცხენა სანაპიროს
დამშრობი მასივის, მთისძირა არხის კკ 82+17-ზე ახალი ხიდის მოწყობაზე
დეტალური საინჟინრო პროექტის დამუშავება

არსებული სიტუაცია

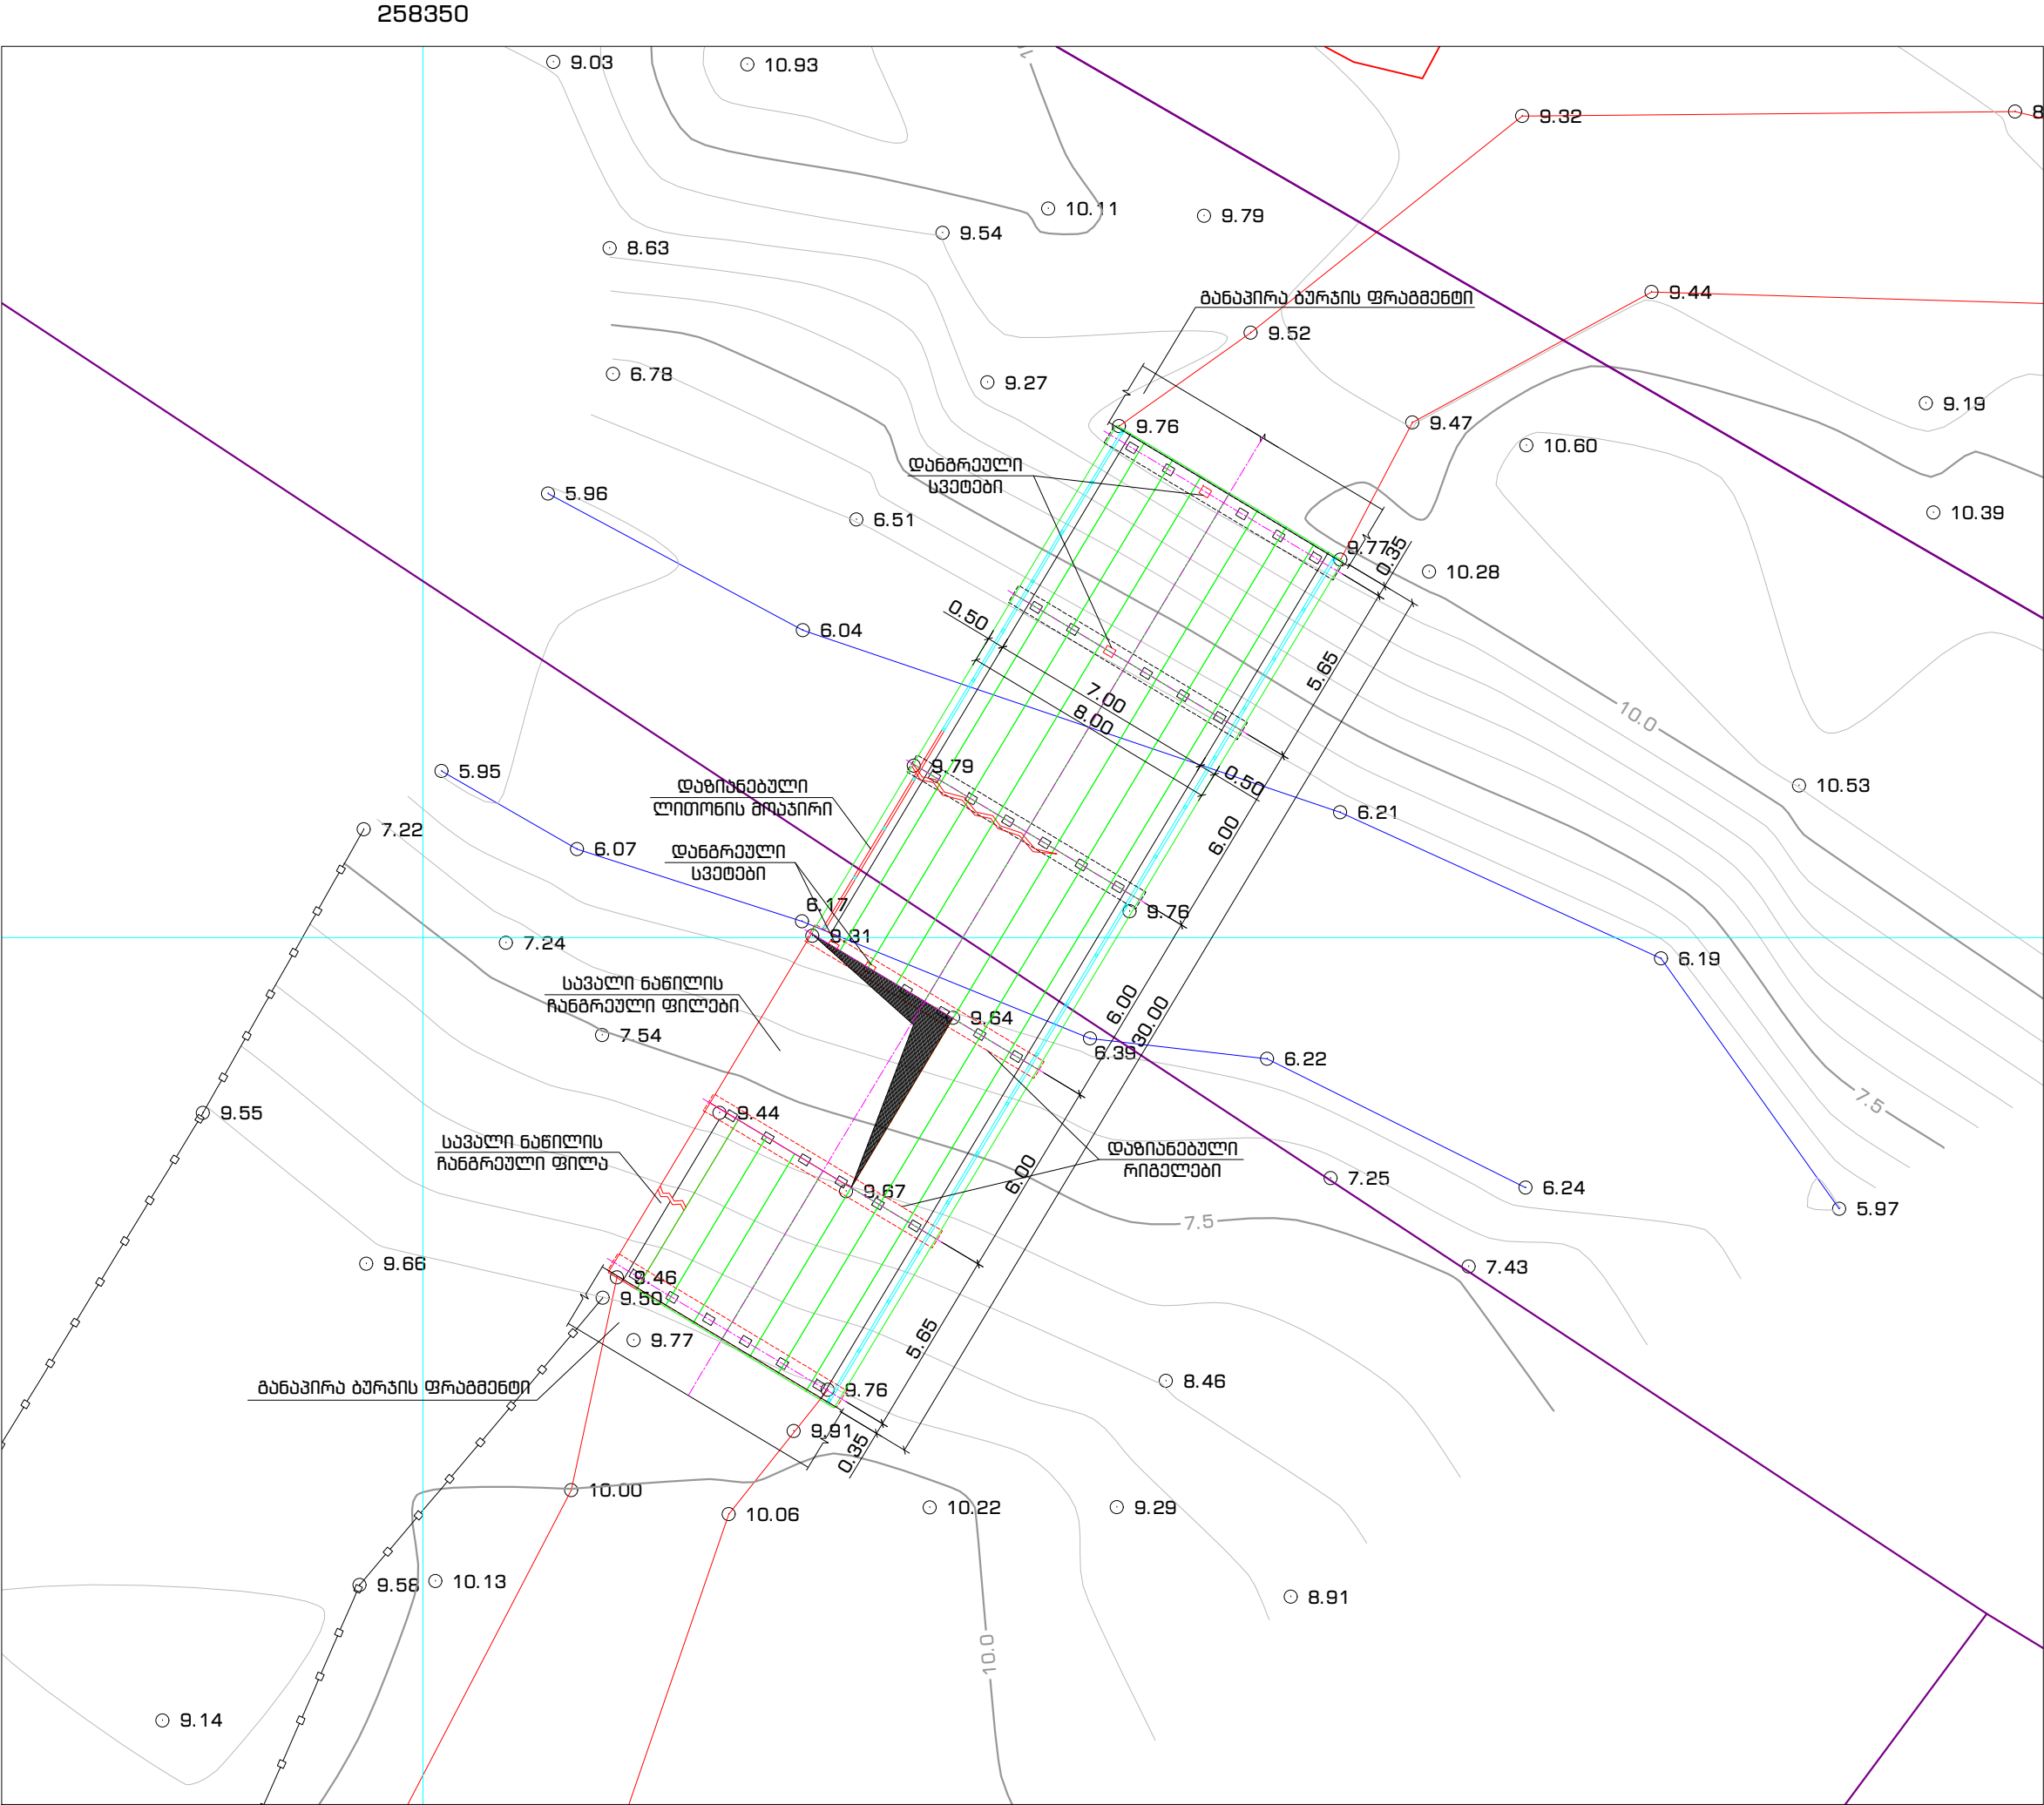

განმარტების გეგმა

პროექტი აღნიშნული / შენიშვნები

0	26/08/2019	პ.პ.	—	—

კოორდინატთა სისტემა:
UTM ზონა 38 ჩრდილოეთი
WGS84 მონაცემები







პროექტის დასახელება



ნახაზის დასახელება

არსებული სივრცის გეგმა

AutoCAD-ის dwg ფაილი		

ნახაზის №	002	გამომცემი 0
-----------	-----	----------------

4664700

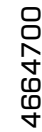

პირობითი აღნიშვნები / შენიშვნები

0	26/08/1019		ბ.ქ	--	--
პაპიძე	თაბაქაძე	ბაგვაძე	ბაგვაძე	ბაგვაძე	ბაგვაძე


 საქართველოს
 მელიორაცია
 GEORGIAN
 AMELIORATION



პროექტის დასახელება

ღანჩხუთის მუნიციპალიტეტის სოფელ გუხუთში
მთისძირა არხის კპ 82+17-ზე არსებული ხიდი

არსებული სიმუშაყიის გეგმა ორთოგე

მასშტაბი @A3 1:200	პროექტის შედგენის პროექტის №	სტადია
		0

AutoCAD-ის dwg ფაილი

განმარტების №	003	გამომცემი
		0

